




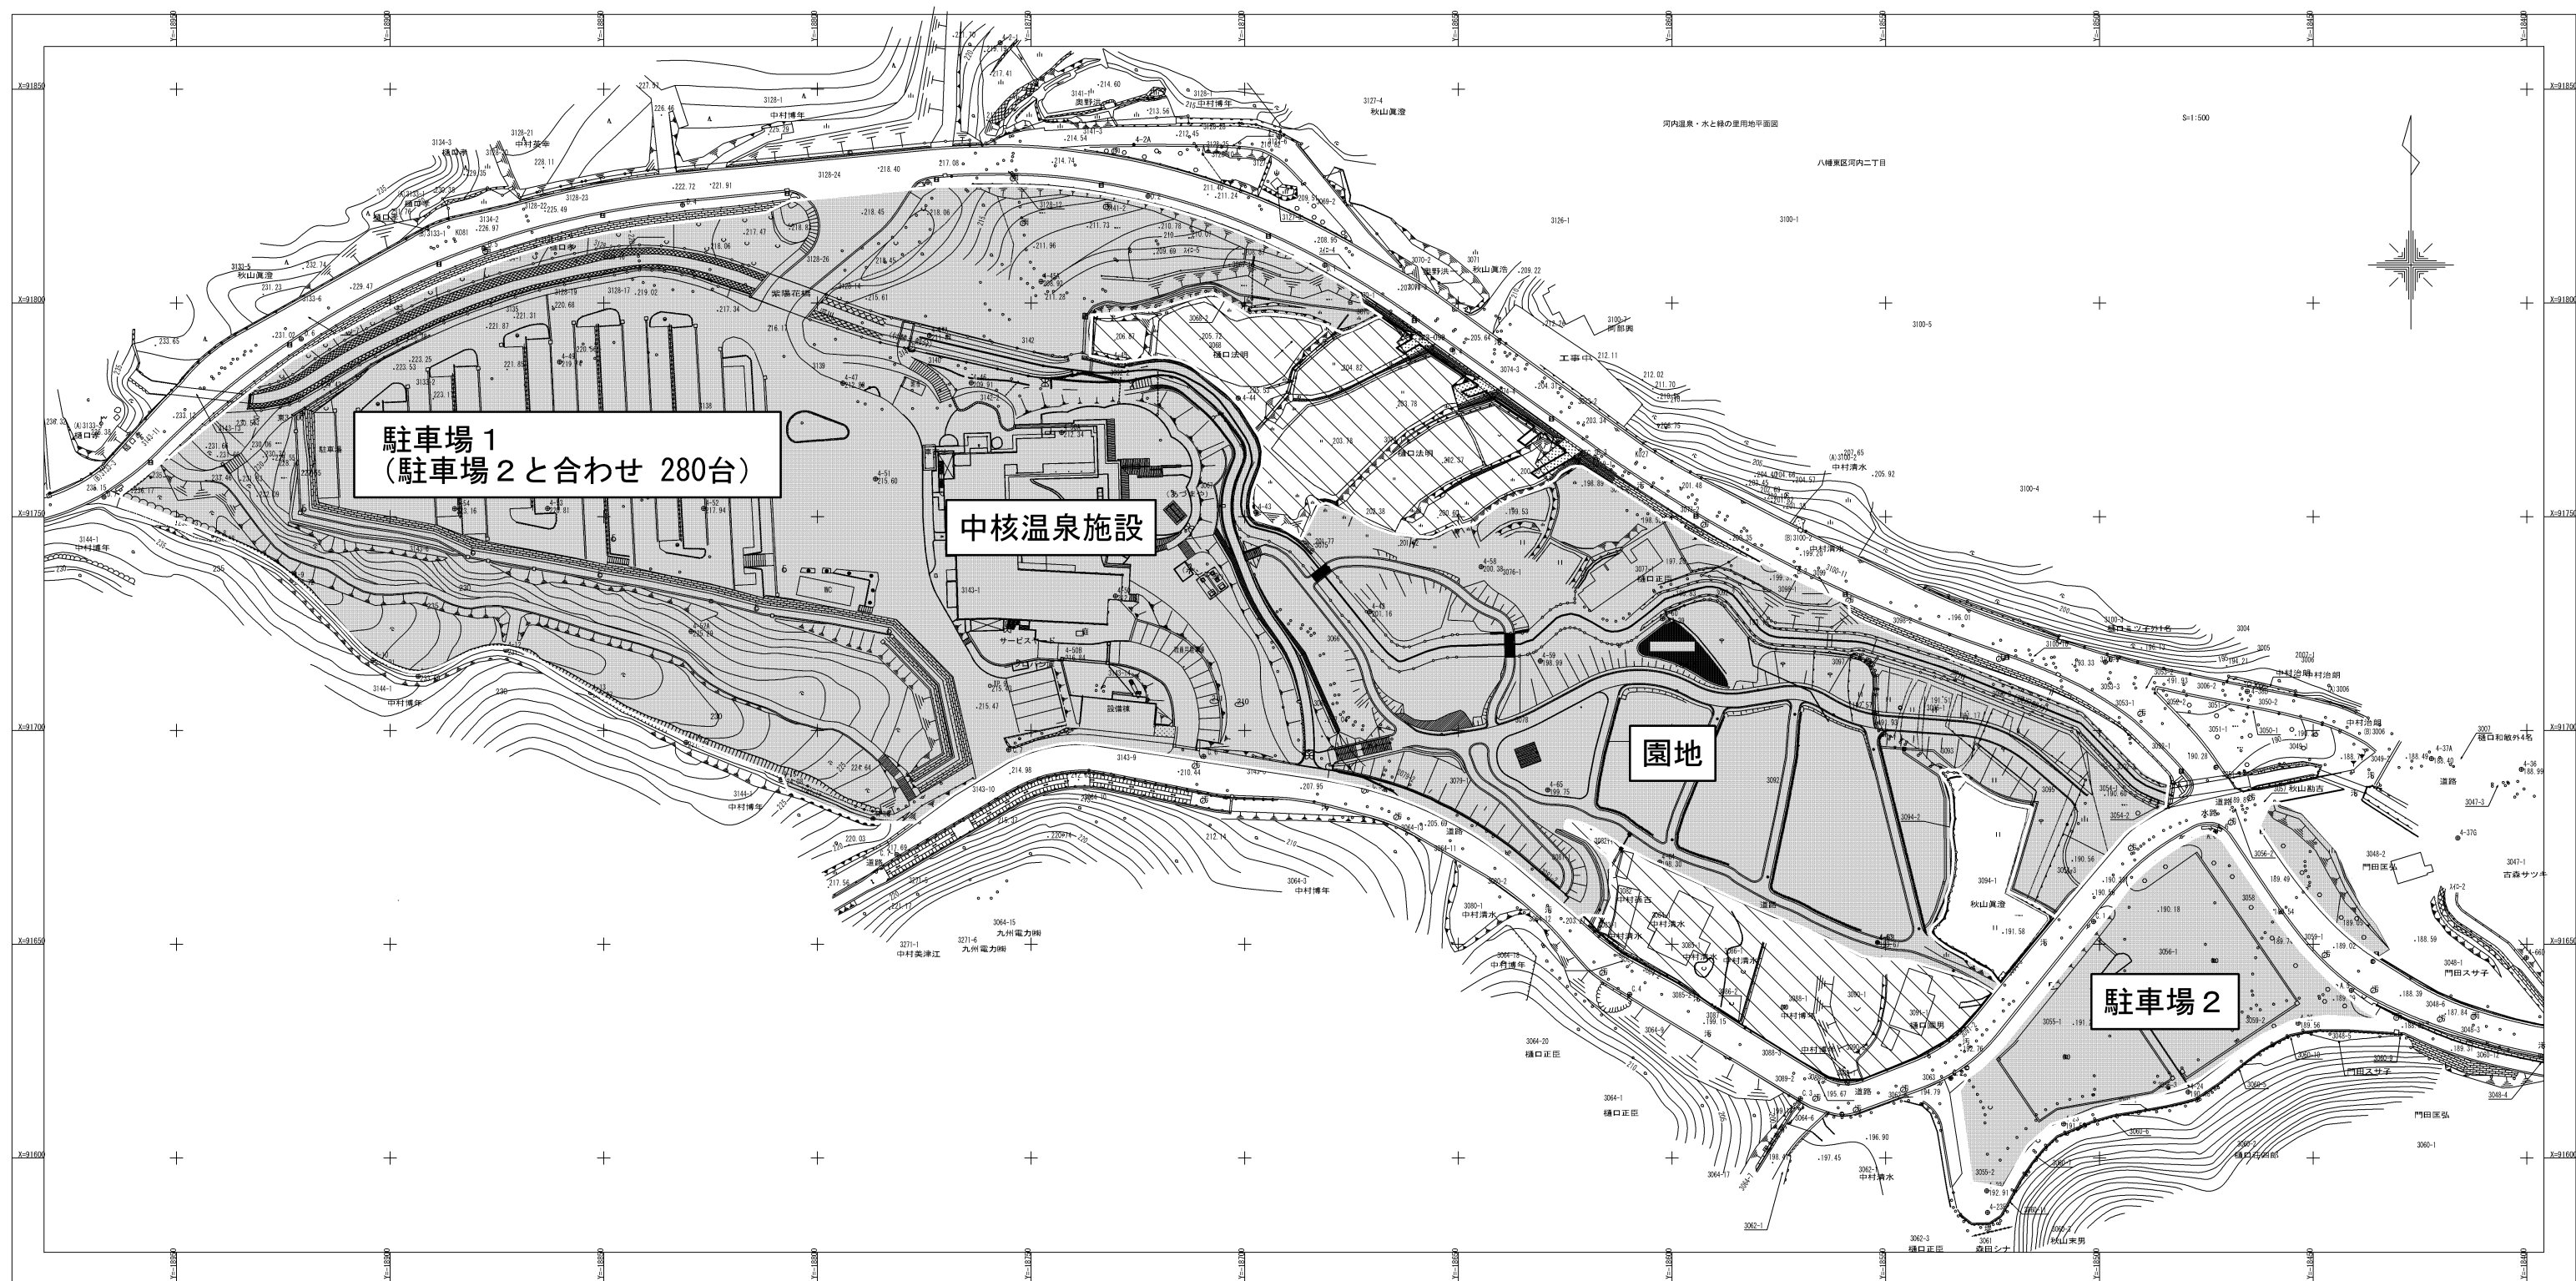

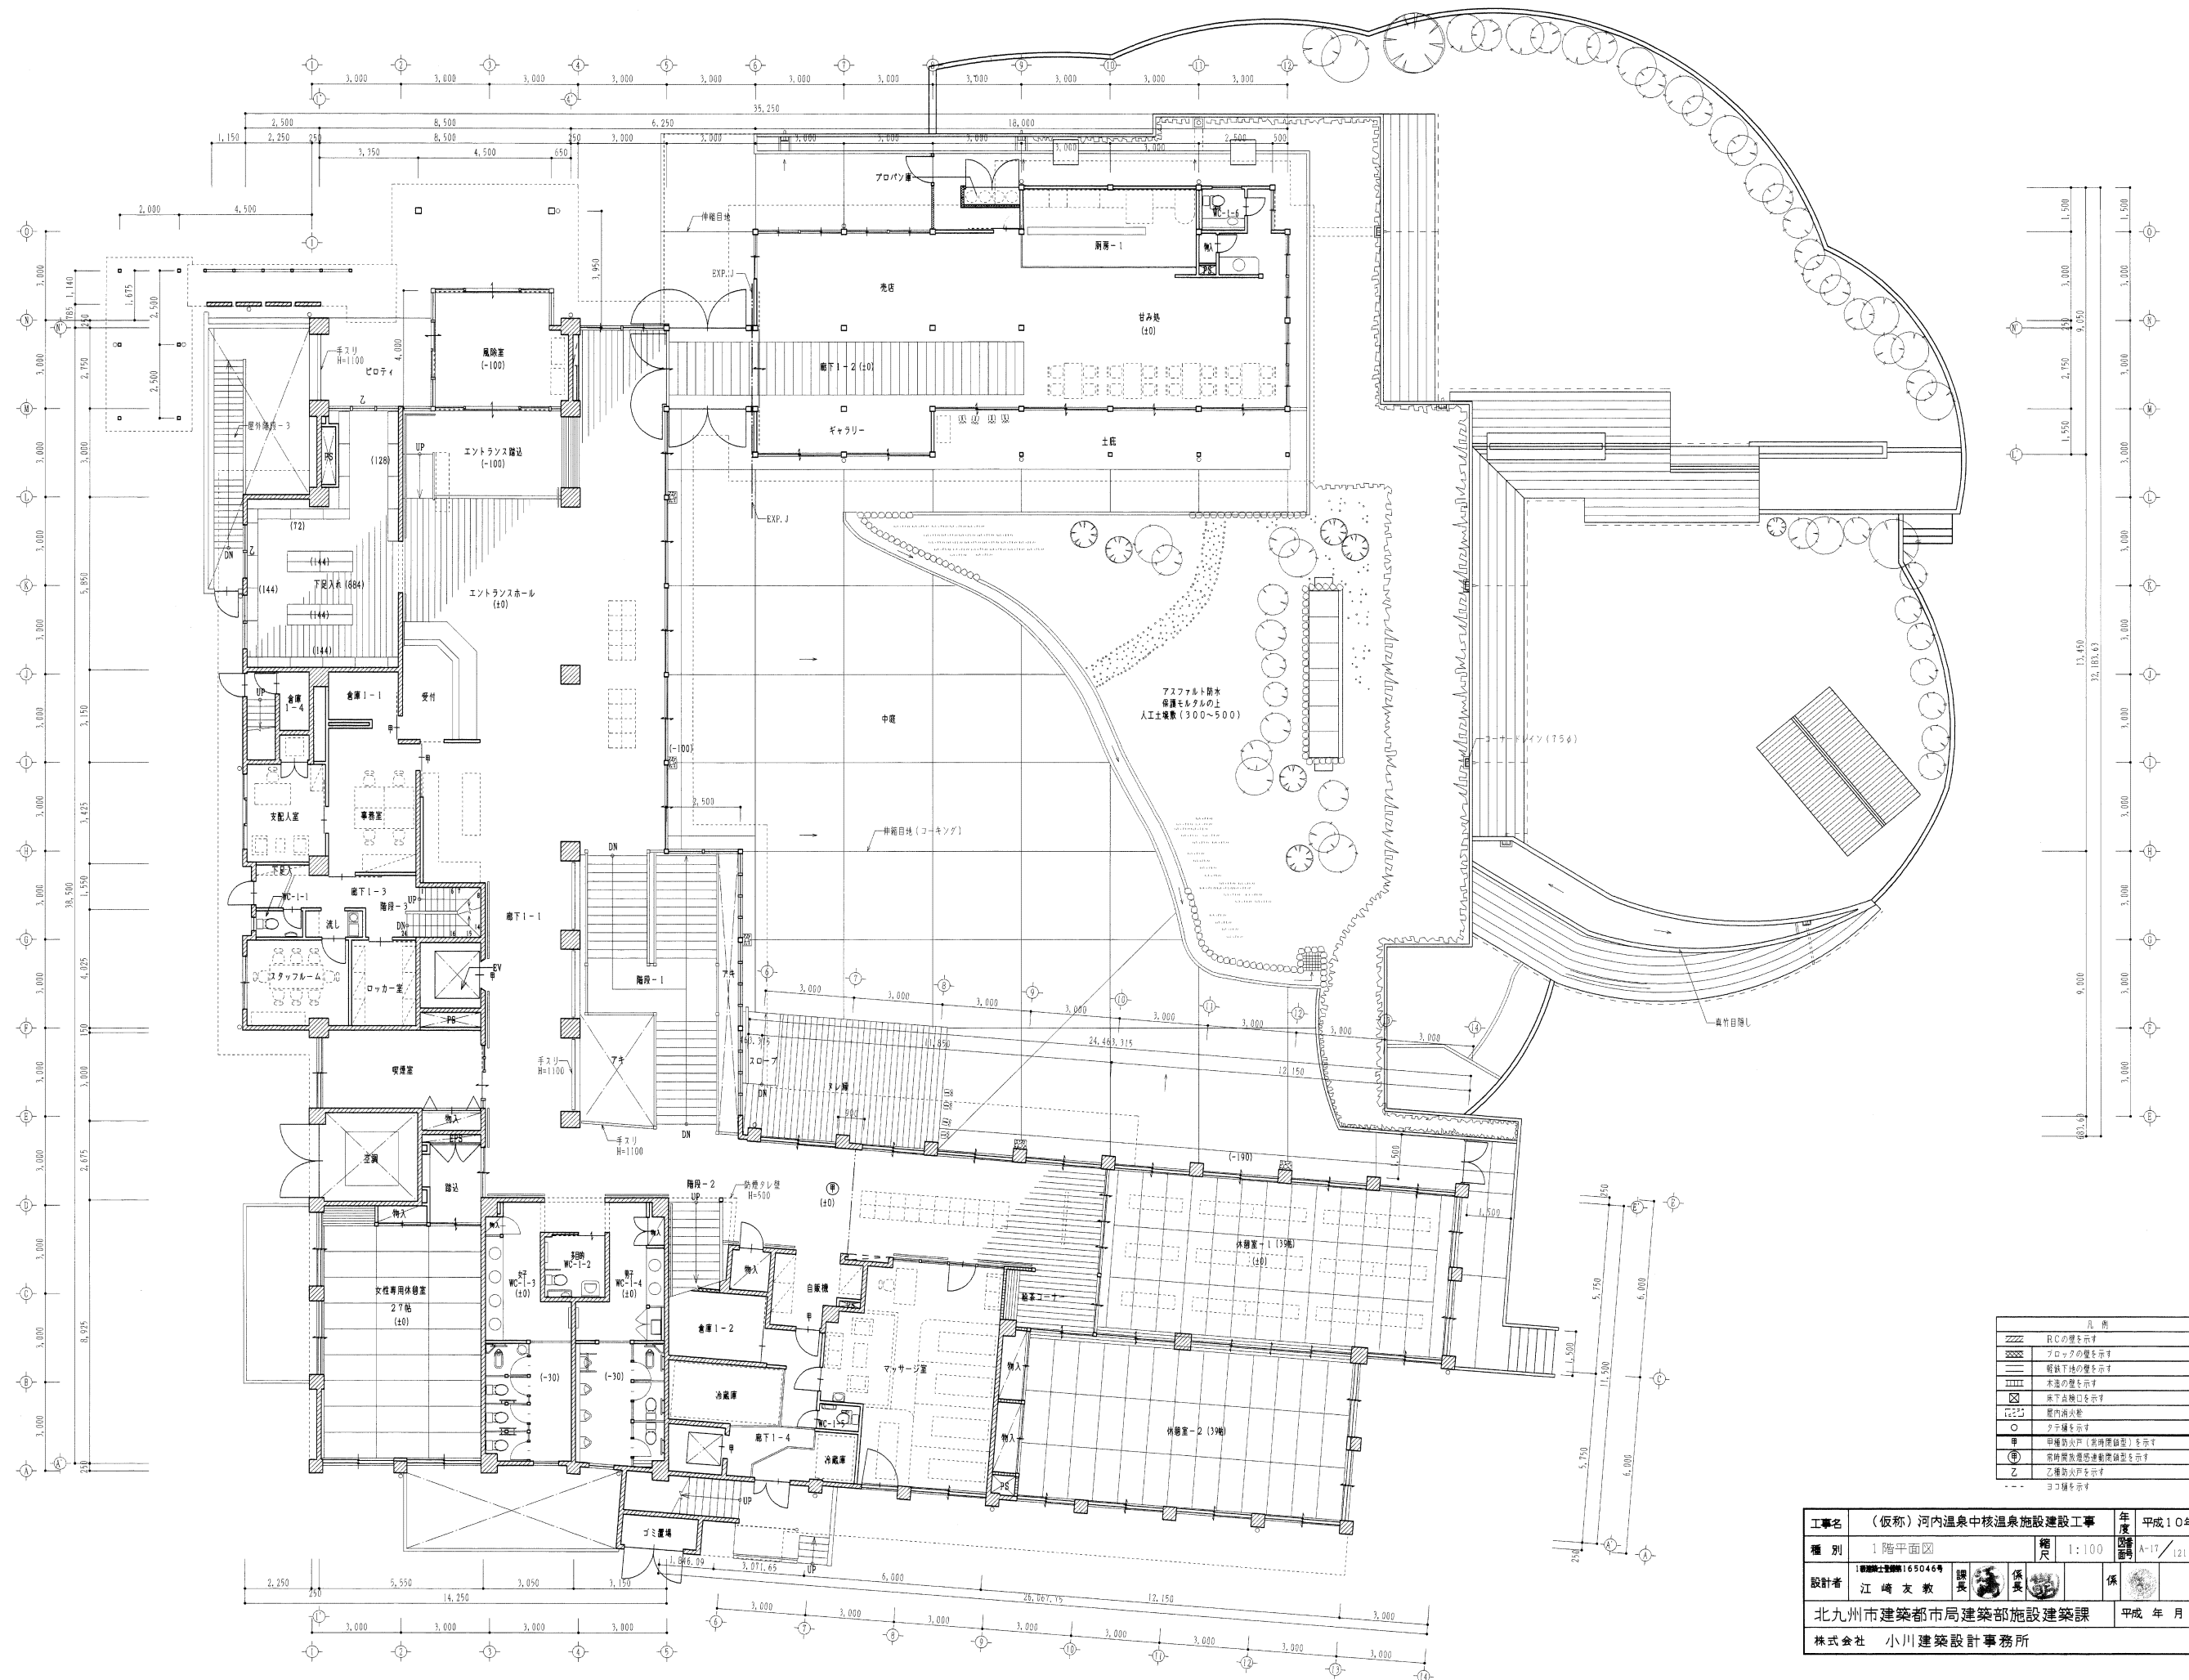


凡 例	
	R Cの壁を示す
	ブロックの壁を示す
	軽鉄下地の壁を示す
	木造の壁を示す
	床下点検口を示す
	屋内階段
○	クテ線を示す
甲種防火戸	(常時閉鎖型)を示す
(甲)	常時開放型常時閉鎖型を示す
乙	乙種防火戸を示す
ヨコ線	ヨコ線を示す


工事名	(仮称)河内温泉中核温泉施設建設工事				年度	平成10年	
種 別	1 階平面図			縮 尺	1:100		
設計者	1級建築士登録165046号 江崎友教		調 査		保 護		保 護 A-17 / 121
北九州市建築都市局建築部施設建設課						平成 年 月	
株式会社 小川建築設計事務所							

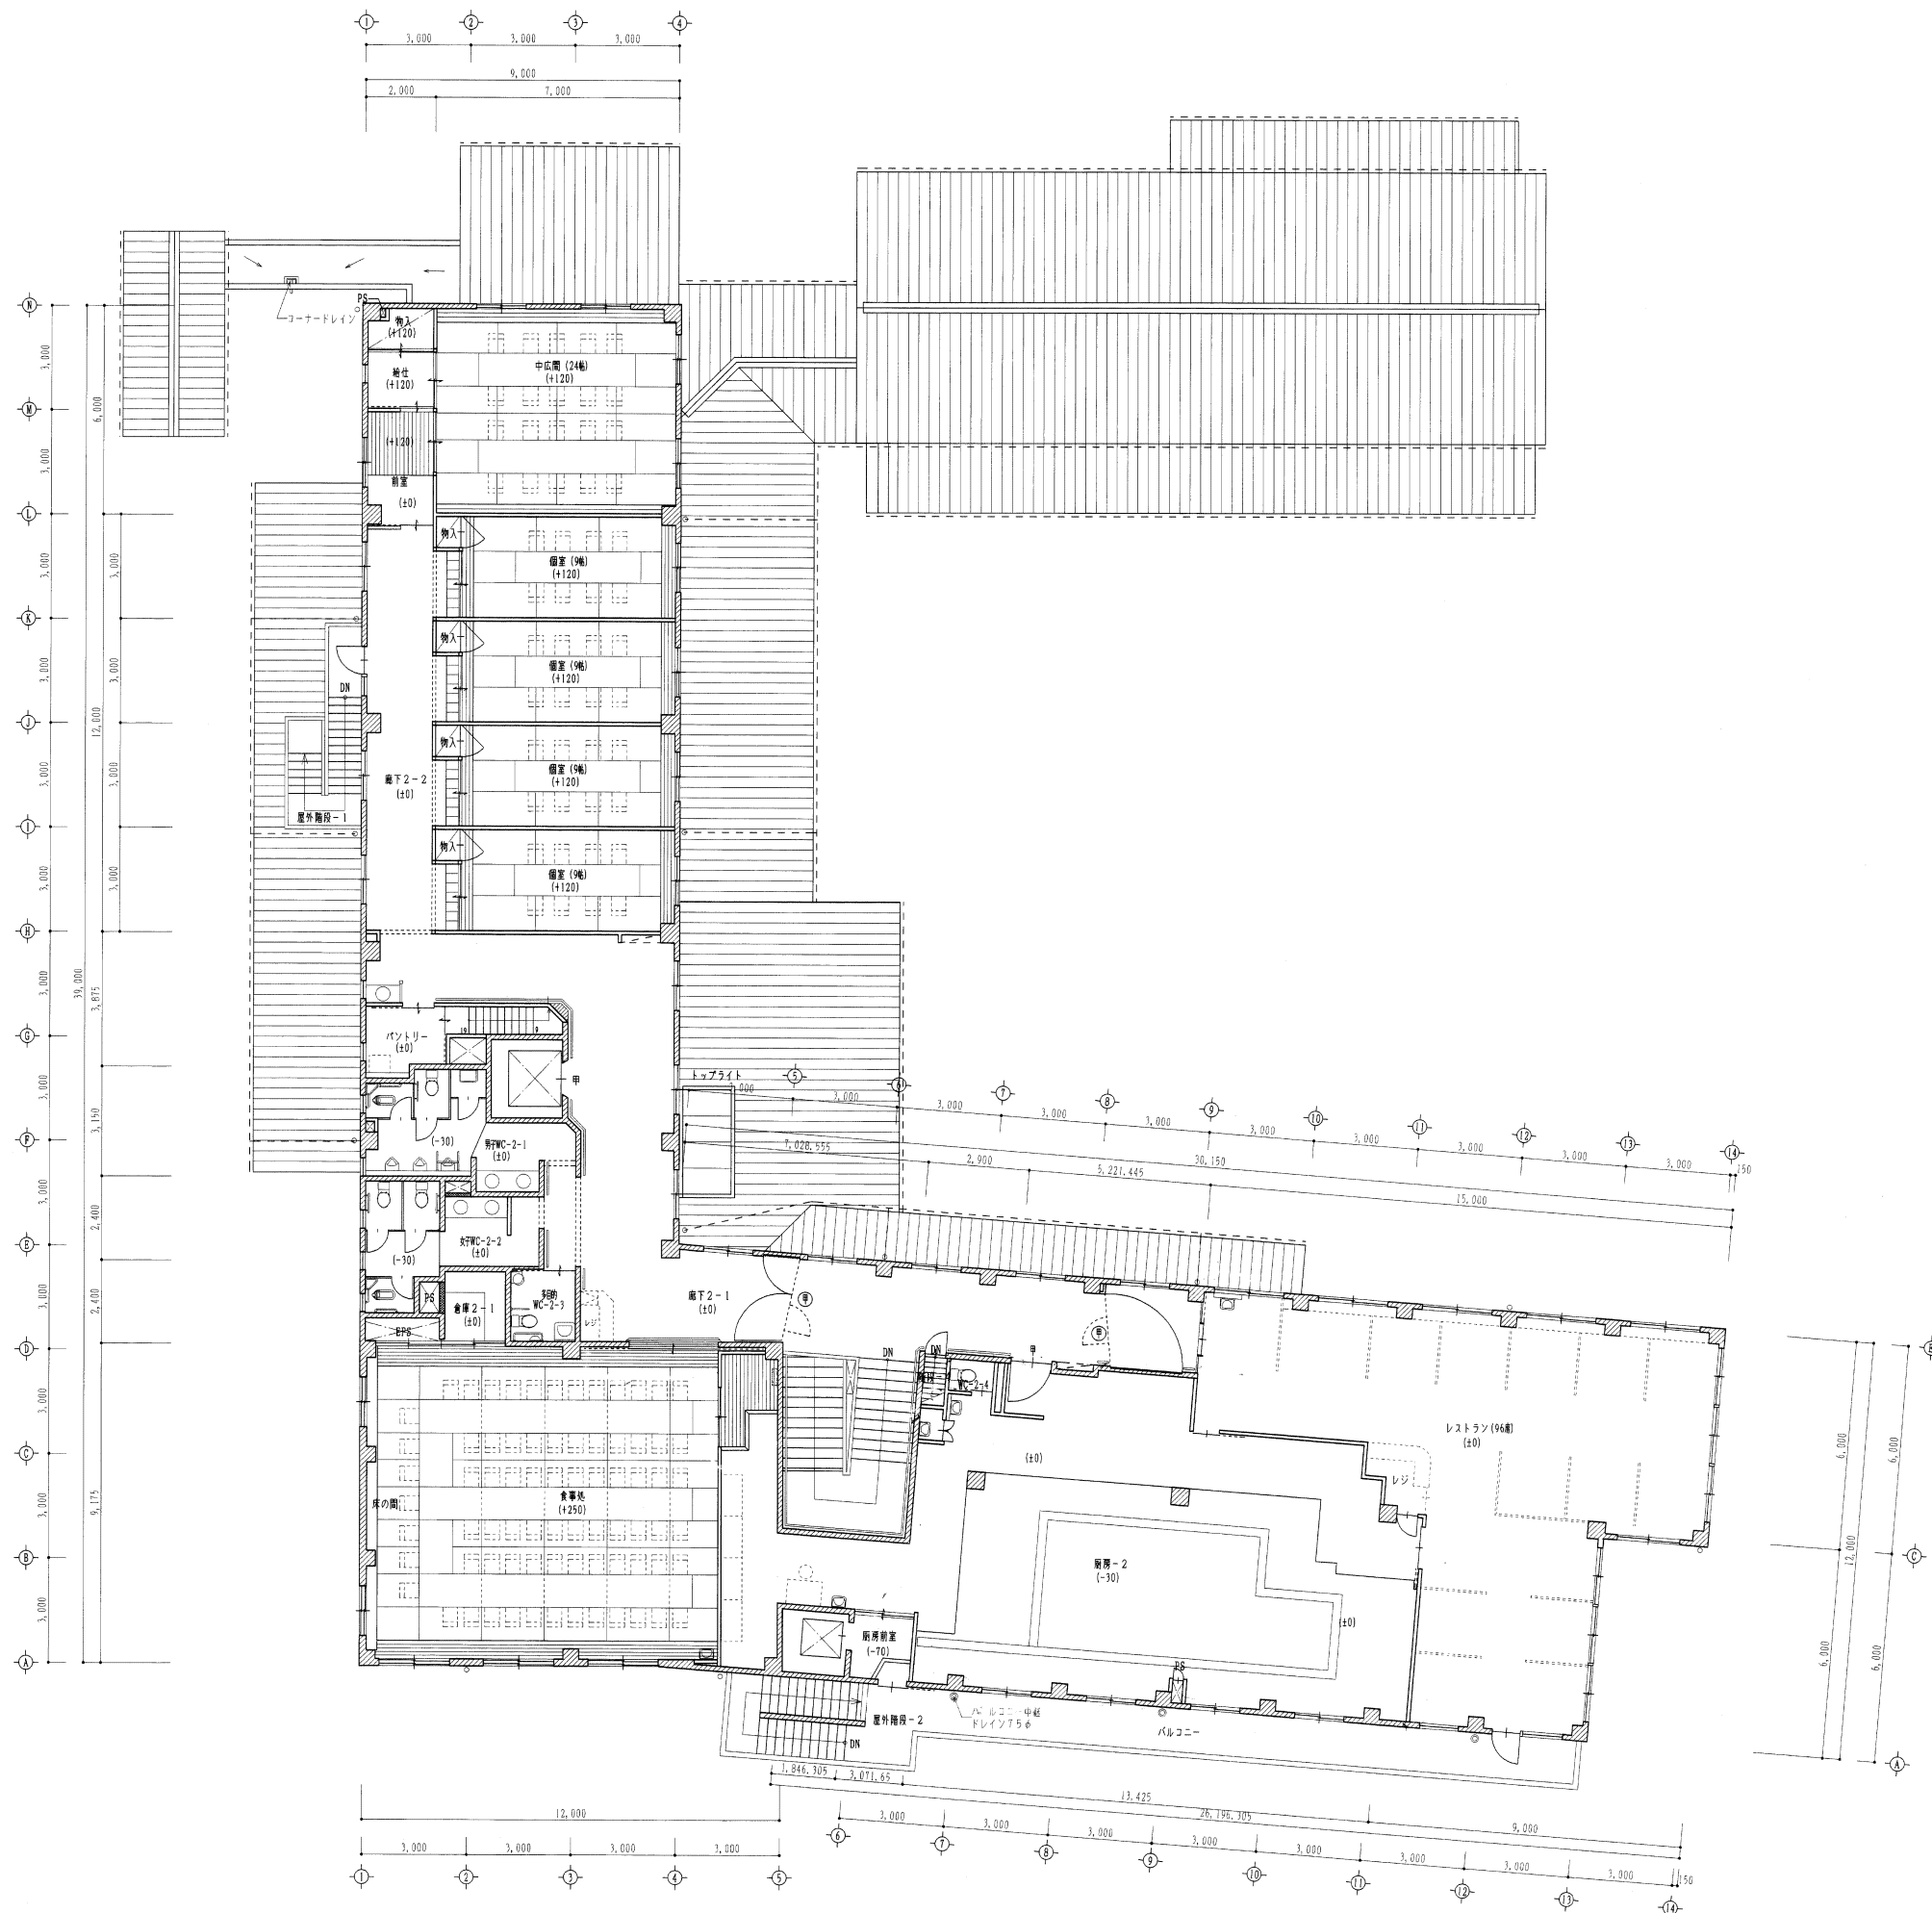


凡例	
////	R.C.の壁を示す
	ブロックの壁を示す
----	断熱下地の壁を示す
	木造の壁を示す
☒	床下点検口を示す
○	室内通火栓
○	タテ壁を示す
甲	甲種防火戸(常時閉鎖型)を示す
乙	乙種防火戸(常時閉鎖型)を示す
---	コソ壁を示す

工事名	(仮称)河内温泉中核温泉施設建設工事			年度	平成10年
種別	2階平面図	縮尺	1:100	図面番号	A-18/121
設計者	江崎友教	課長	保長	係	
北九州市建築都市局建築部施設建築課					平成 年 月
株式会社 小川建築設計事務所					

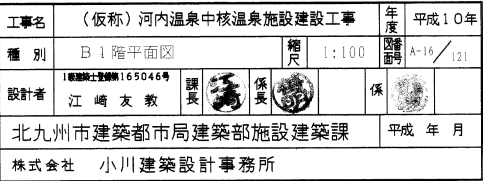


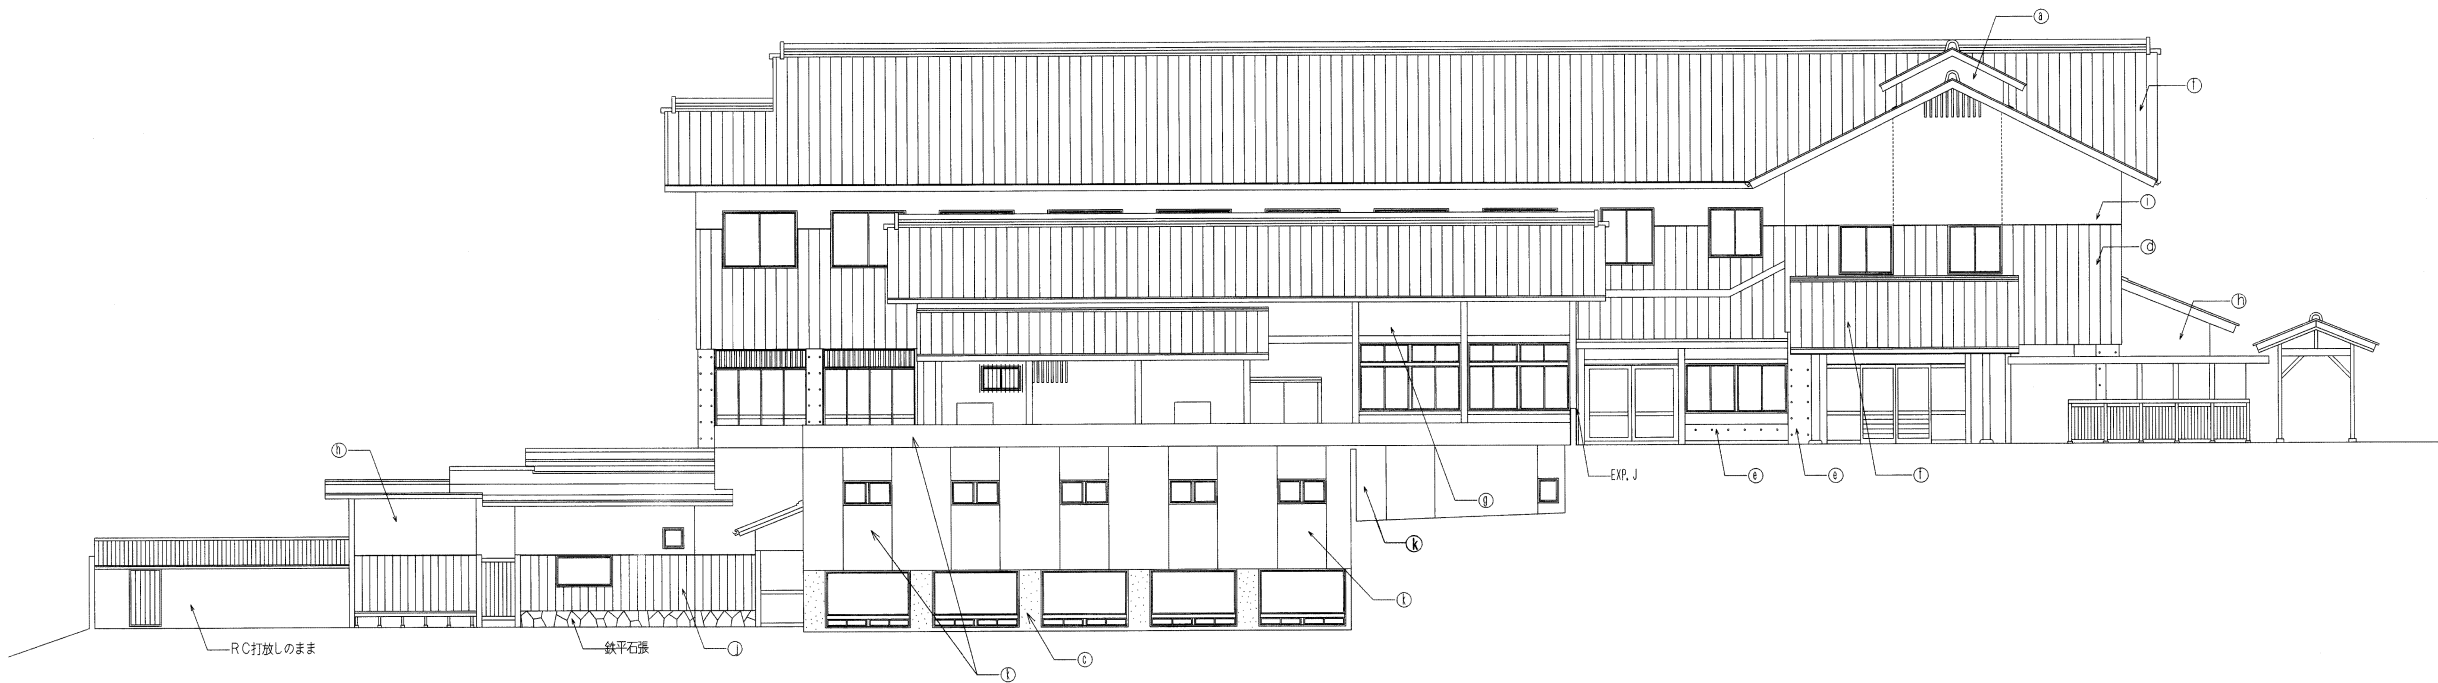

北側立面図

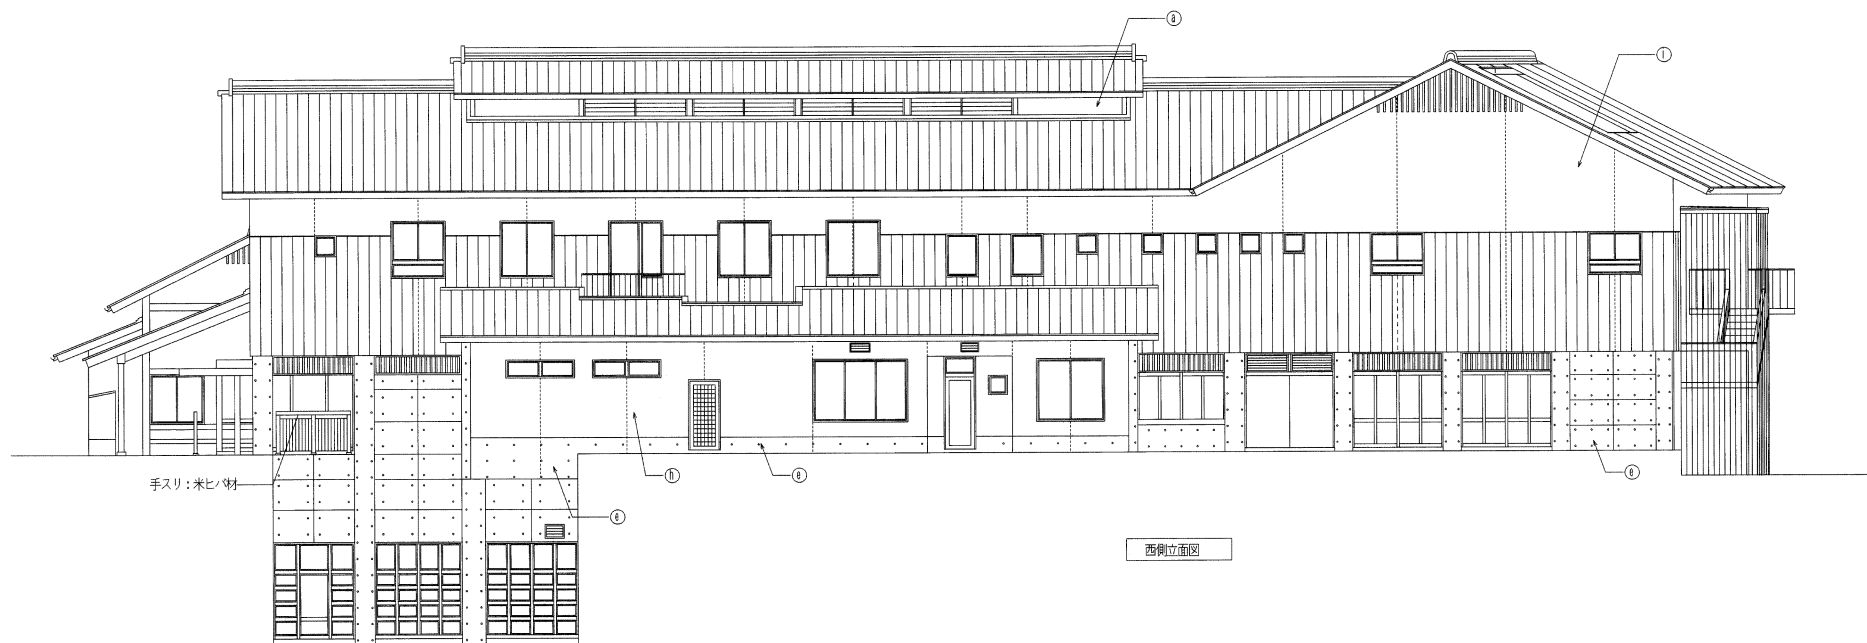


西側立面図

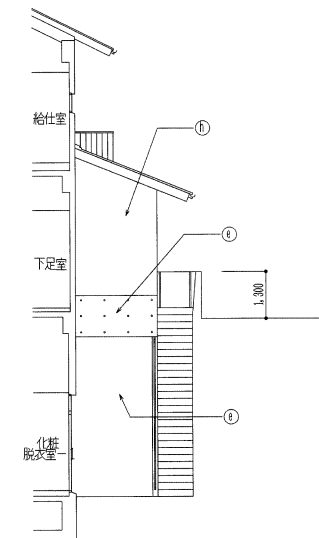

①	モルタル金ゴテ挿入 ジョリバット塗
②	RC化粧打放し カラークリヤー
③	RC小だたき
④	ボードウォーク張
⑤	RC化粧打放しカラークリアー吹付
⑥	和瓦葺
⑦	モルタル金ゴテ挿入 シルタツチ塗
⑧	ケイソウ土入り塗材
⑨	ジョリバット吹付
⑩	米ヒノ吸透オイルステン塗
⑪	特殊吹付
---	タテシタ目地 コーキング

工事名	(仮称)河内温泉中核温泉施設建設工事			年度	平成10年
種別	立面図(その1)			縮尺	1:100
設計者	江崎友教	課長	保良	係	係
北九州市建築都市局建築部施設建築課					平成 年 月
株式会社 小川建築設計事務所					

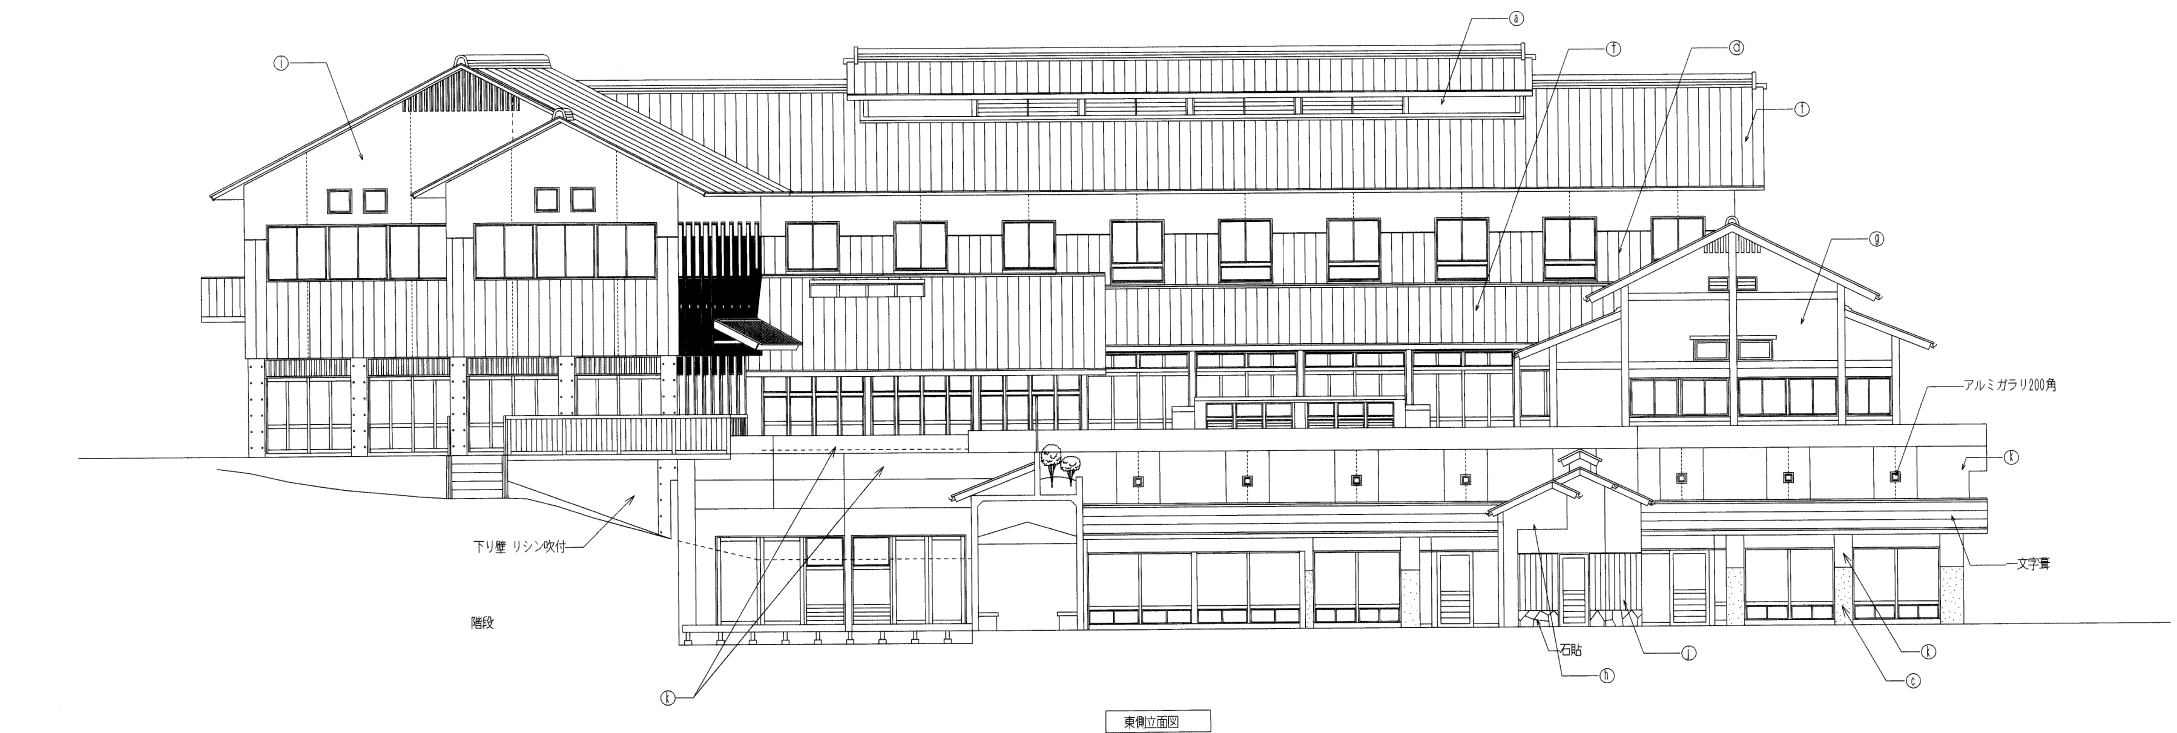

⑥	モルタル金ゴテ付え ジョリバット塗
⑤	RC化粧打放し カラークリヤー
④	RC小だたき
③	ボードワーク張
②	RC化粧打放しカラークリヤー吹付
①	和瓦葺
⑥	モルタル金ゴテ付え シルタツチ塗
⑤	ケイソウ土入り塗材
④	ジョリバット吹付
③	米ビニ/板張オイルステン塗
②	特殊吹付
①	EP (外壁用) (B&Bペイント、H(セメーレス)の良質)
---	ケレン済露骨地 コーキング

工事名	(仮称)河内温泉中核温泉施設建設工事			年度	平成10年
種別	立面図(その2)	縮尺	1:100	図番	A 21/121
設計者	1級建築士登録第165046号 江崎友教 課長	係長	係	係	
北九州市建築都市局建築部施設建築課					平成 年 月
株式会社 小川建築設計事務所					