


新日明工場建設予定地平面図 S=1:250
 (北九州市小倉北区西港町96番地の2)

添付資料 1

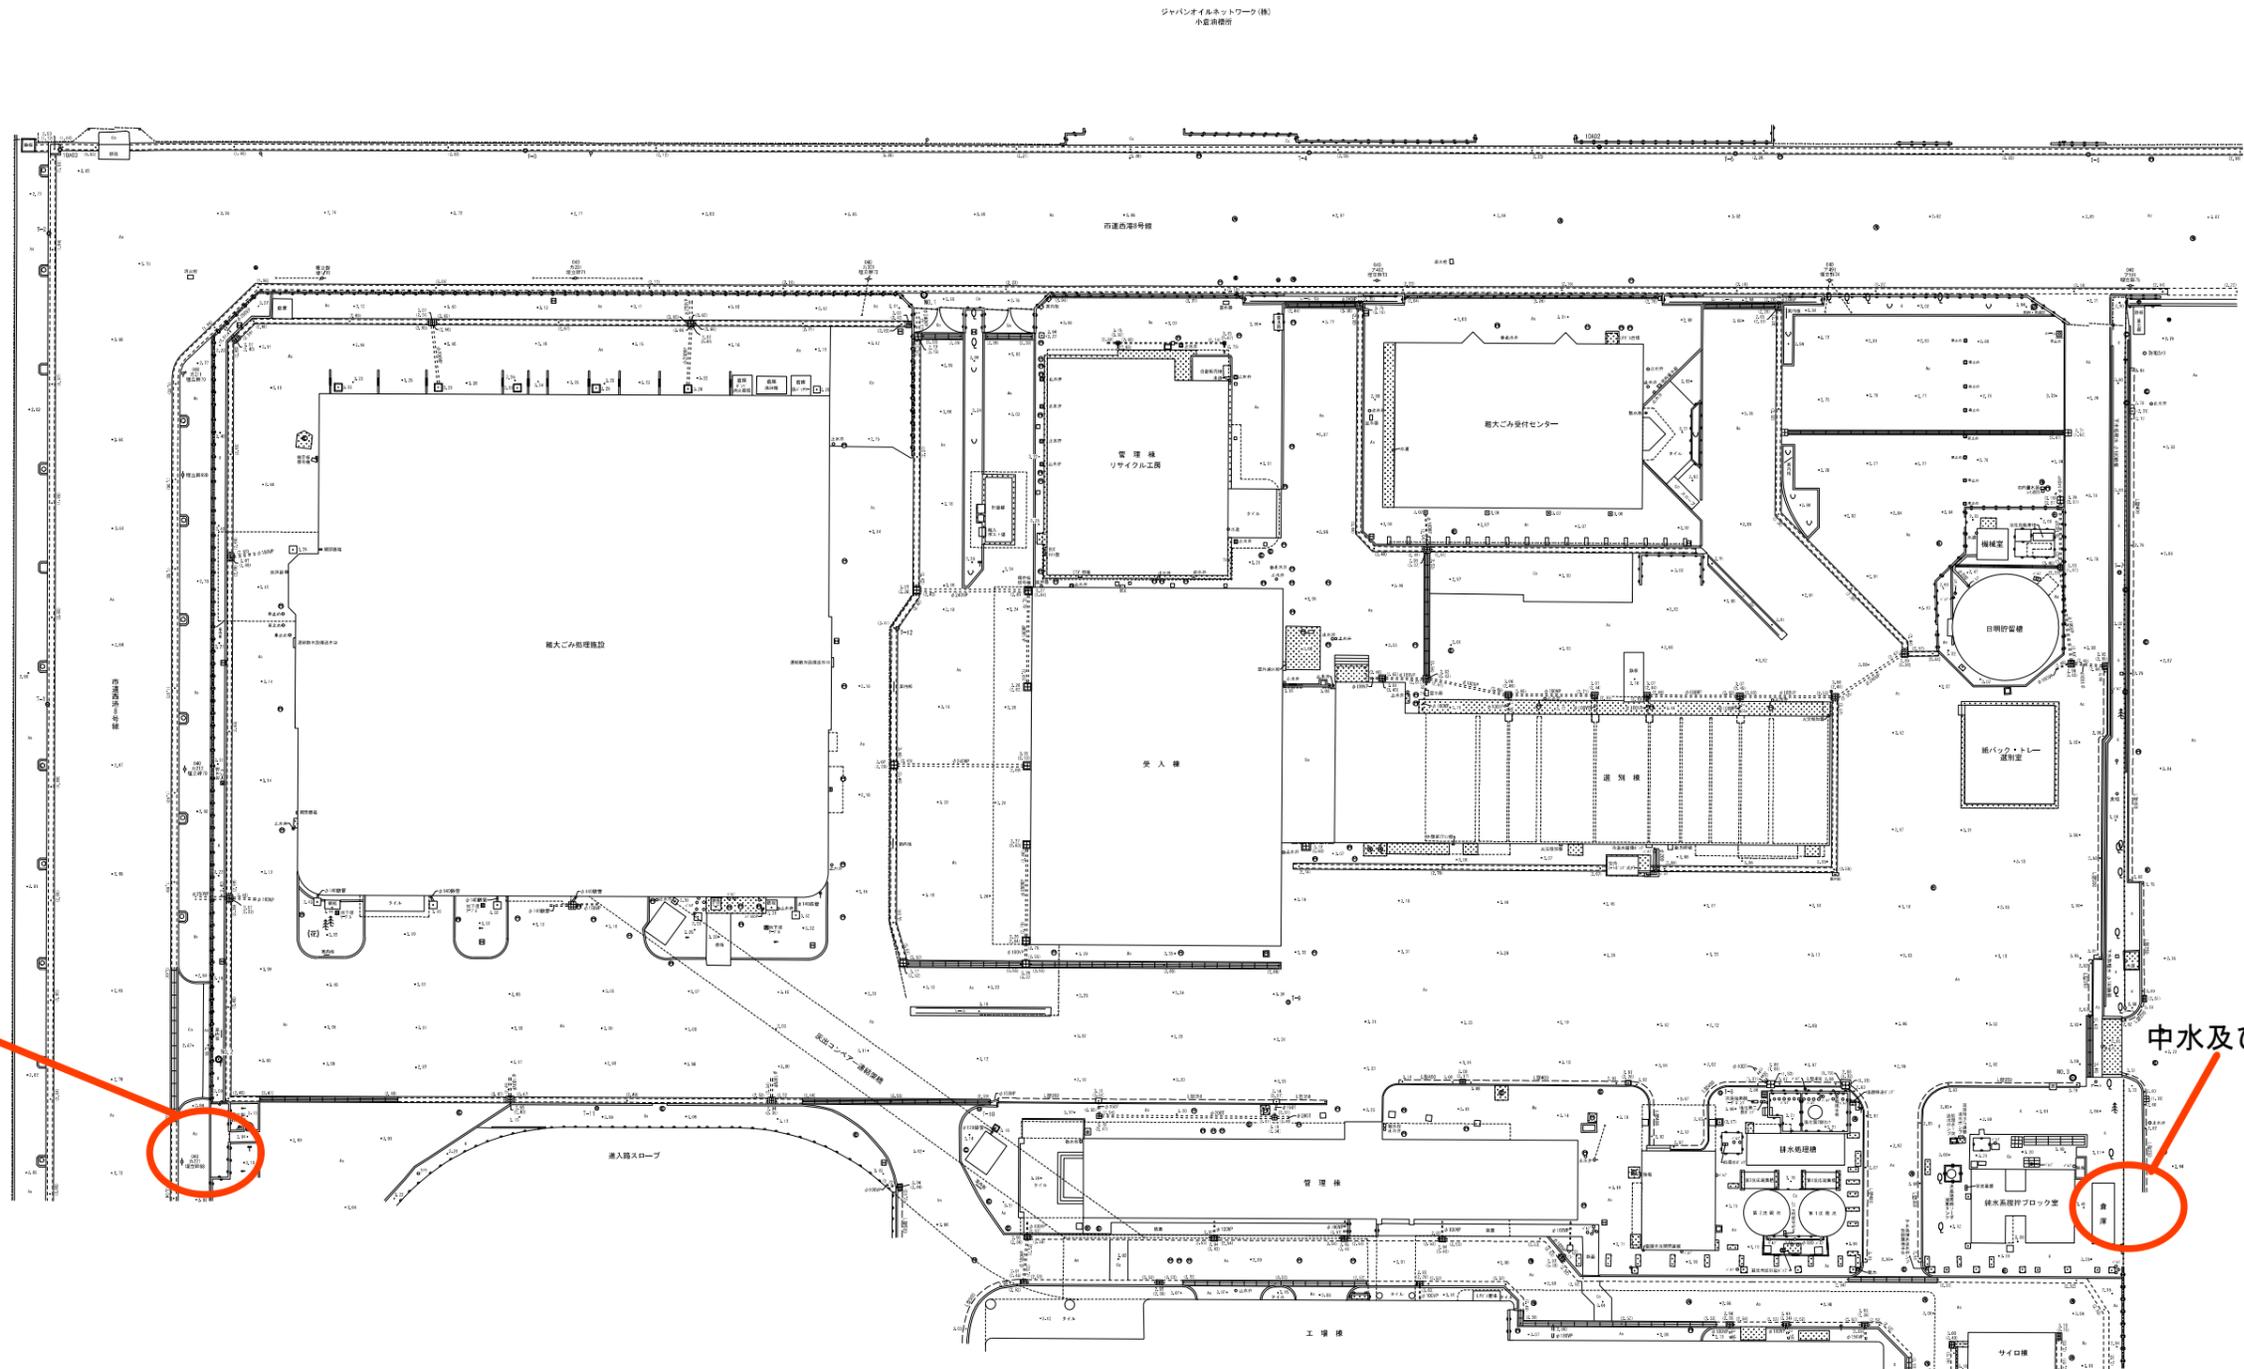

上水取り合い点



中水及び排水取り合い点



場所	北九州市小倉北区西港町96番地の2
業務名	新日明工場建設予定地測量業務委託
図面名称	平面図
縮尺	1:250
北九州市環境局	