



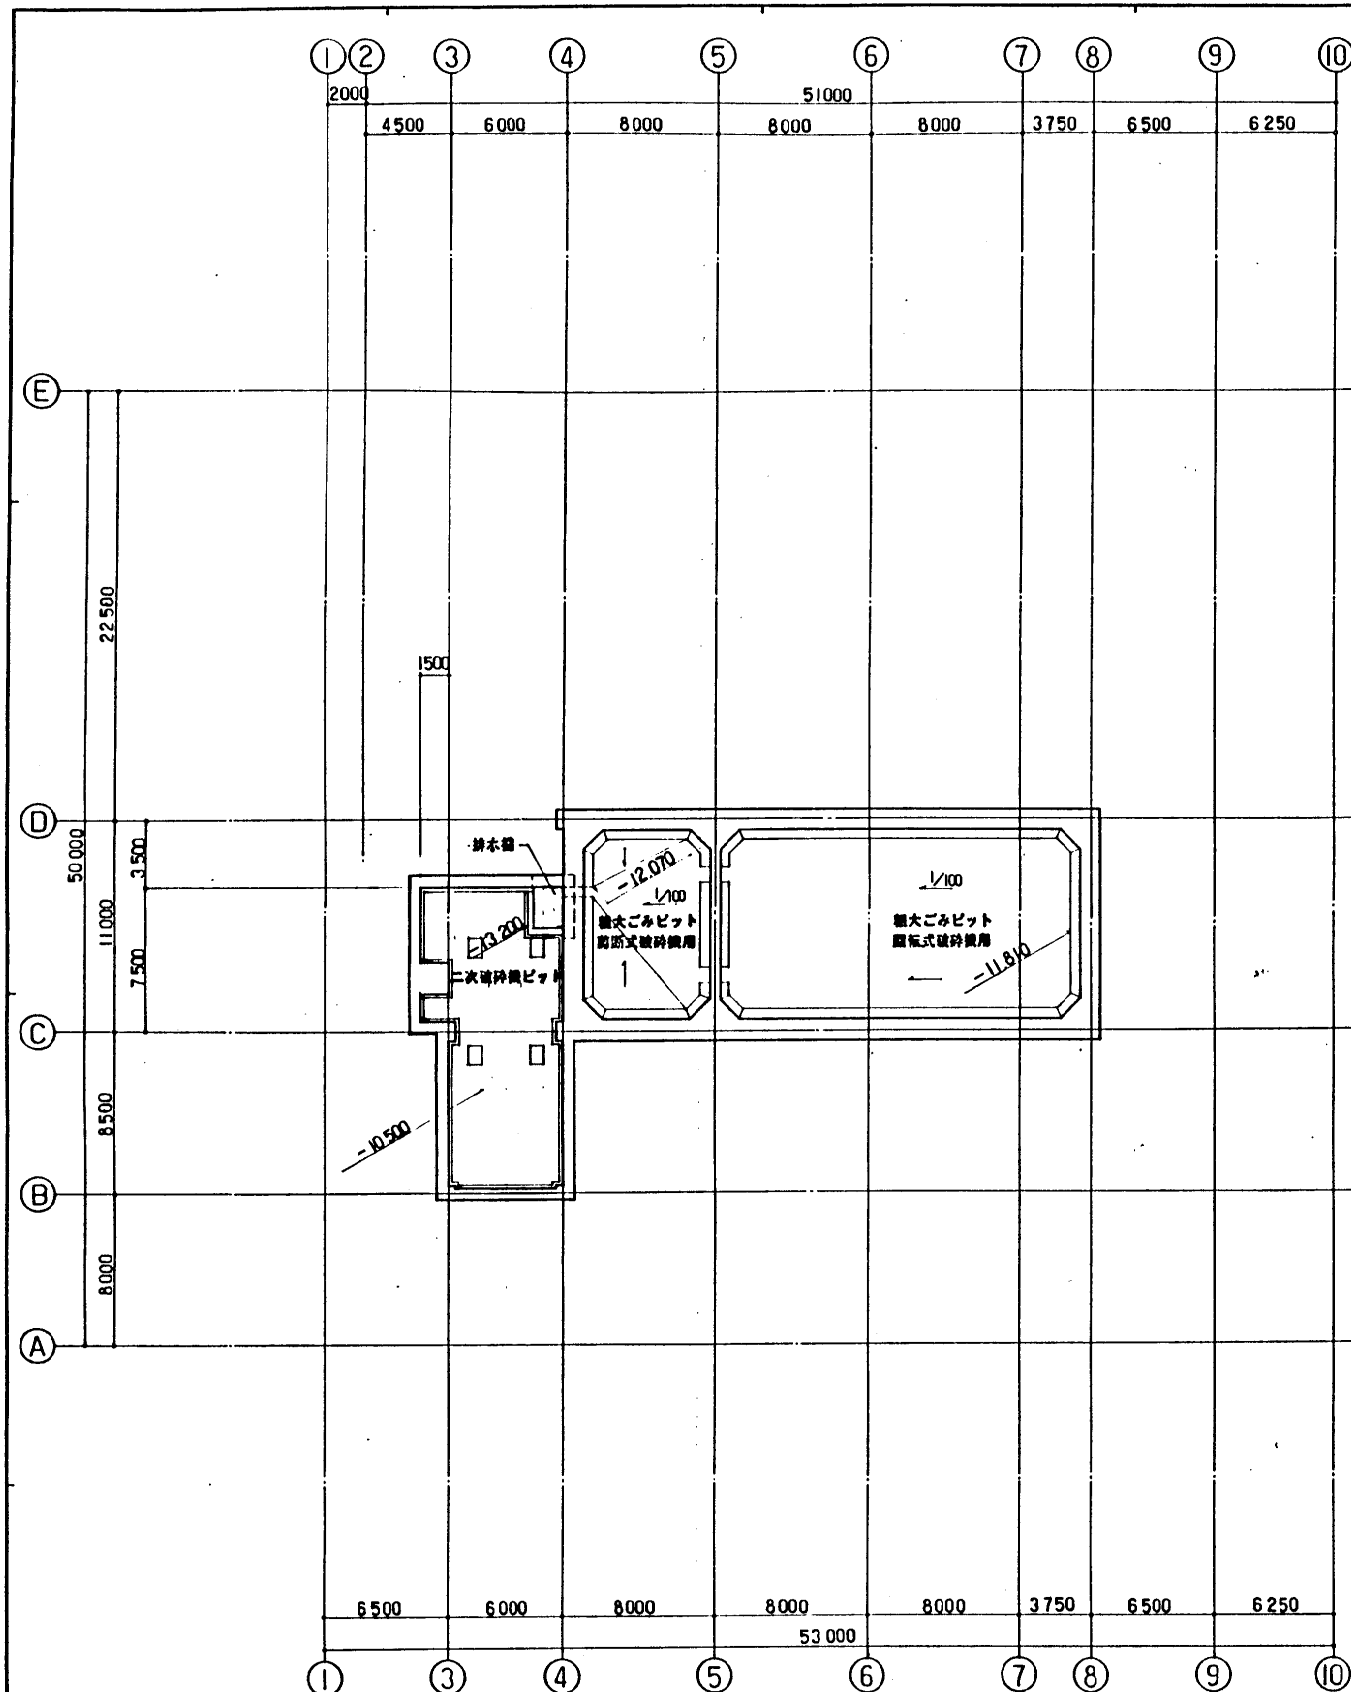

BI 階平面図



- 凡例
- 鉄筋コンクリート造
 - ALC造
 - コンクリートブロック造
 - 軽量鉄骨造

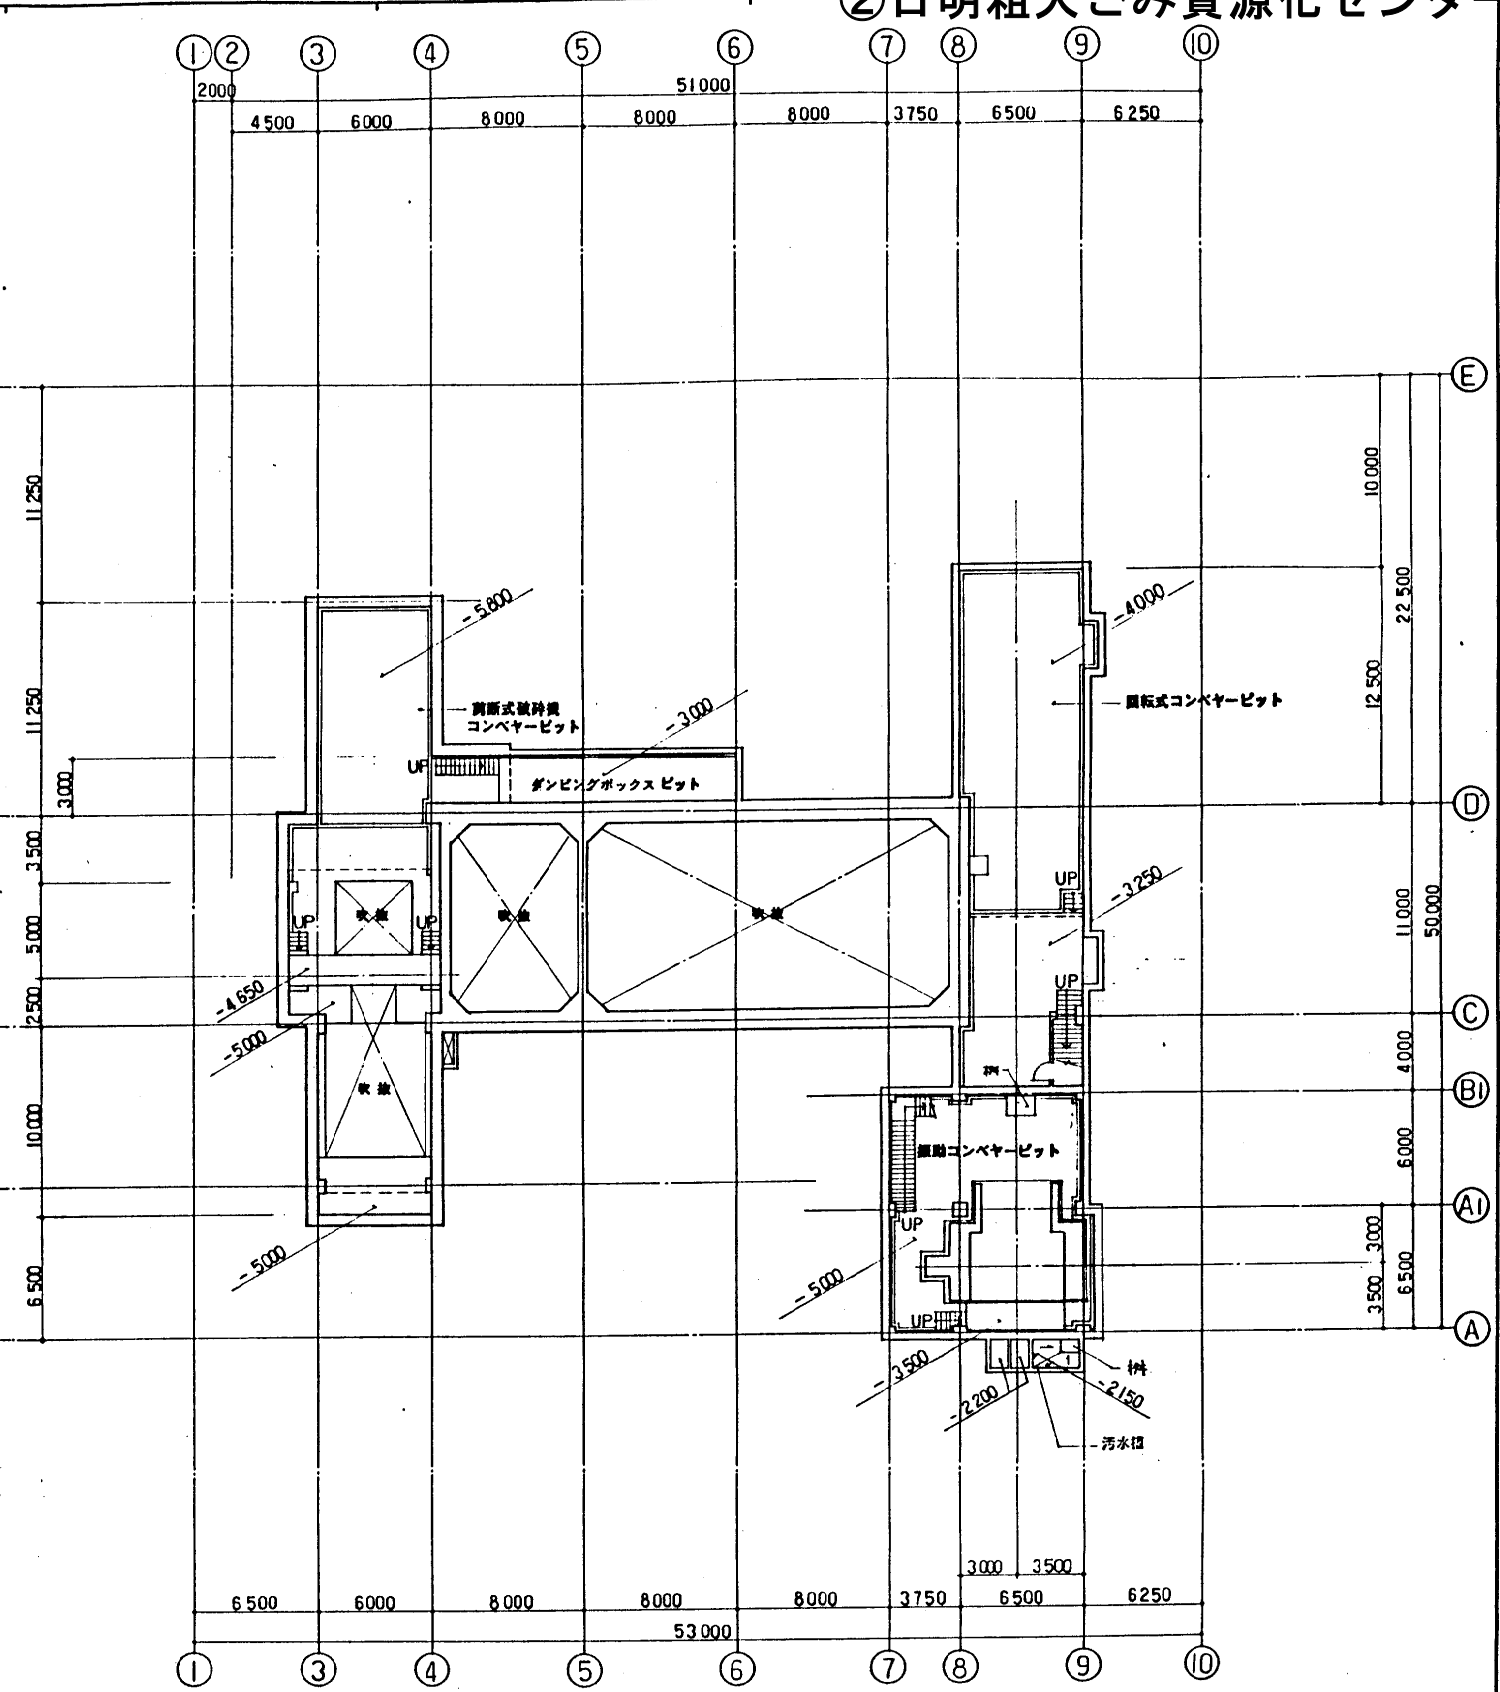

BI 階平面図

工事名	粗大ごみ処理施設工場棟建設工事	年度	2
図別	平面図 NO. 1	縮尺	1/200
設計者		校核者	
北九州市建築局営繕部 営繕課		平成 2 年 7 月	

DATE	PROJ. NO.	粗大ごみ処理施設工場棟建設工事	意匠
CHECK		平面図 NO. 1	DWG. NO. 11/64
		SCALE 1/200	

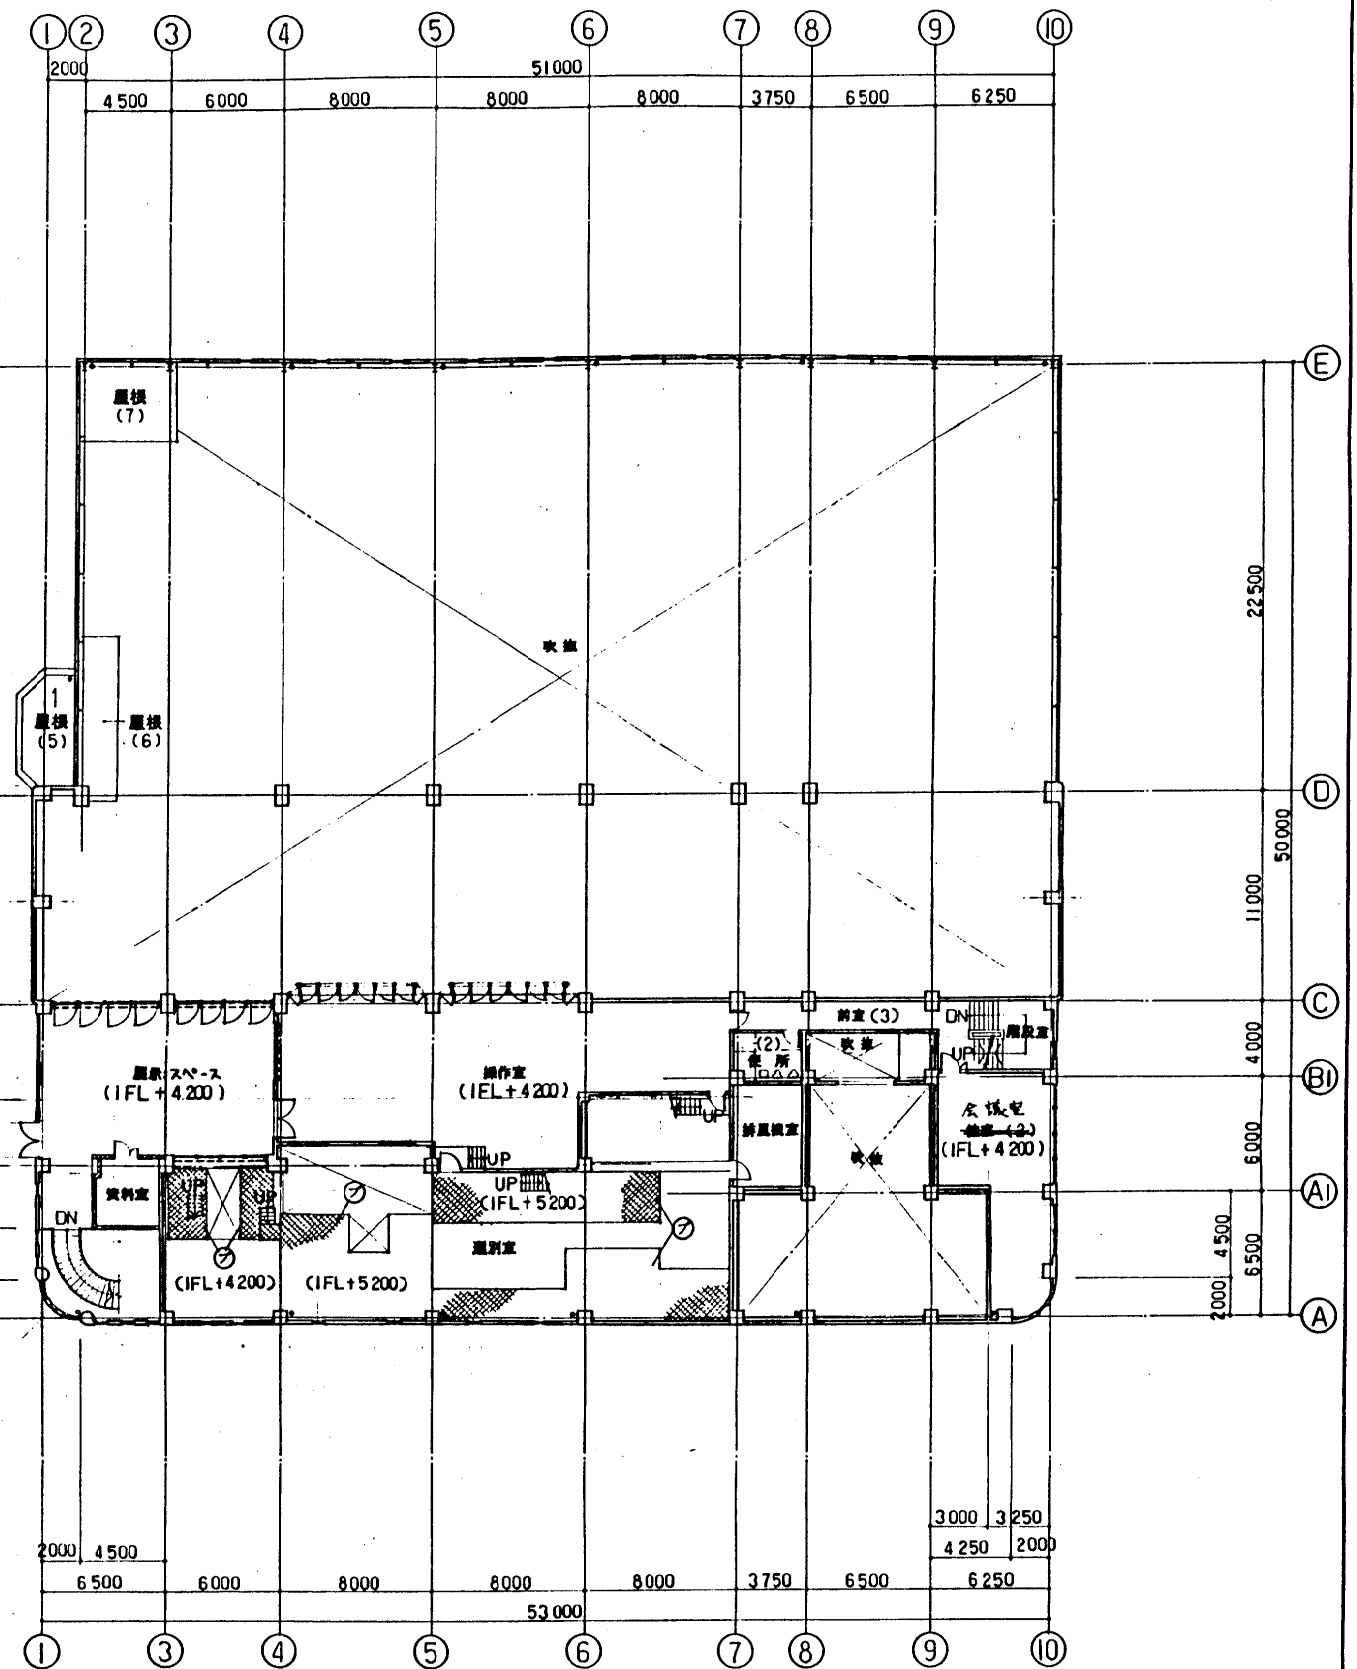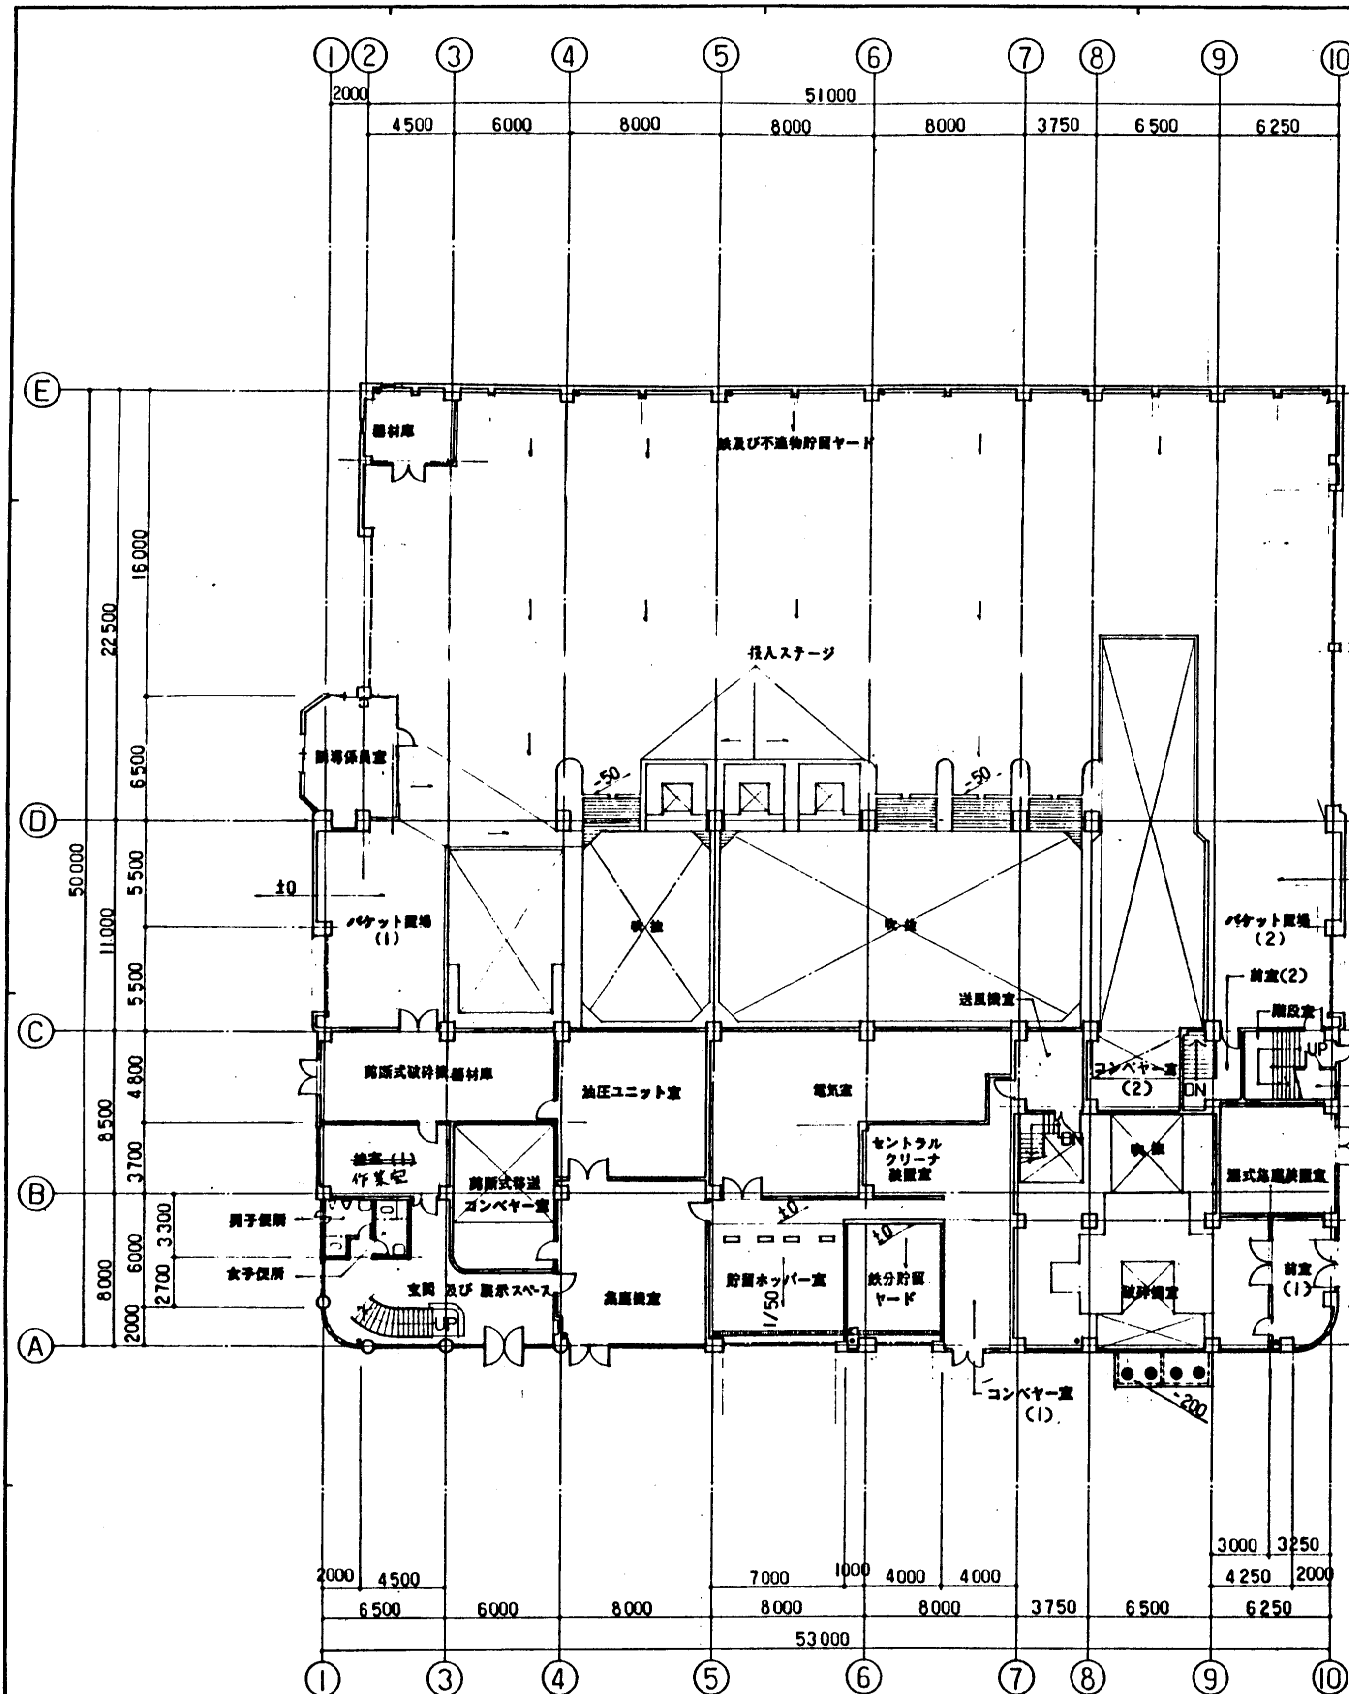


- 凡例
- 鉄筋コンクリート造
 - ALC造
 - コンクリートブロック造
 - 軽量鉄骨造

1階平面図


2階平面図

工事名	粗大ごみ処理施設工場棟建設工事	図番	2
種別	平面図 NO. 2	縮尺	1/200
設計者	北九州市建築局営繕部 営繕課	作成者	平塚 2年 7月

DATE	PROJ. NO.	粗大ごみ処理施設工場棟建設工事	意匠
CHECK		平面図 NO. 2	DWG. NO. 12/64
		SCALE 1/200	

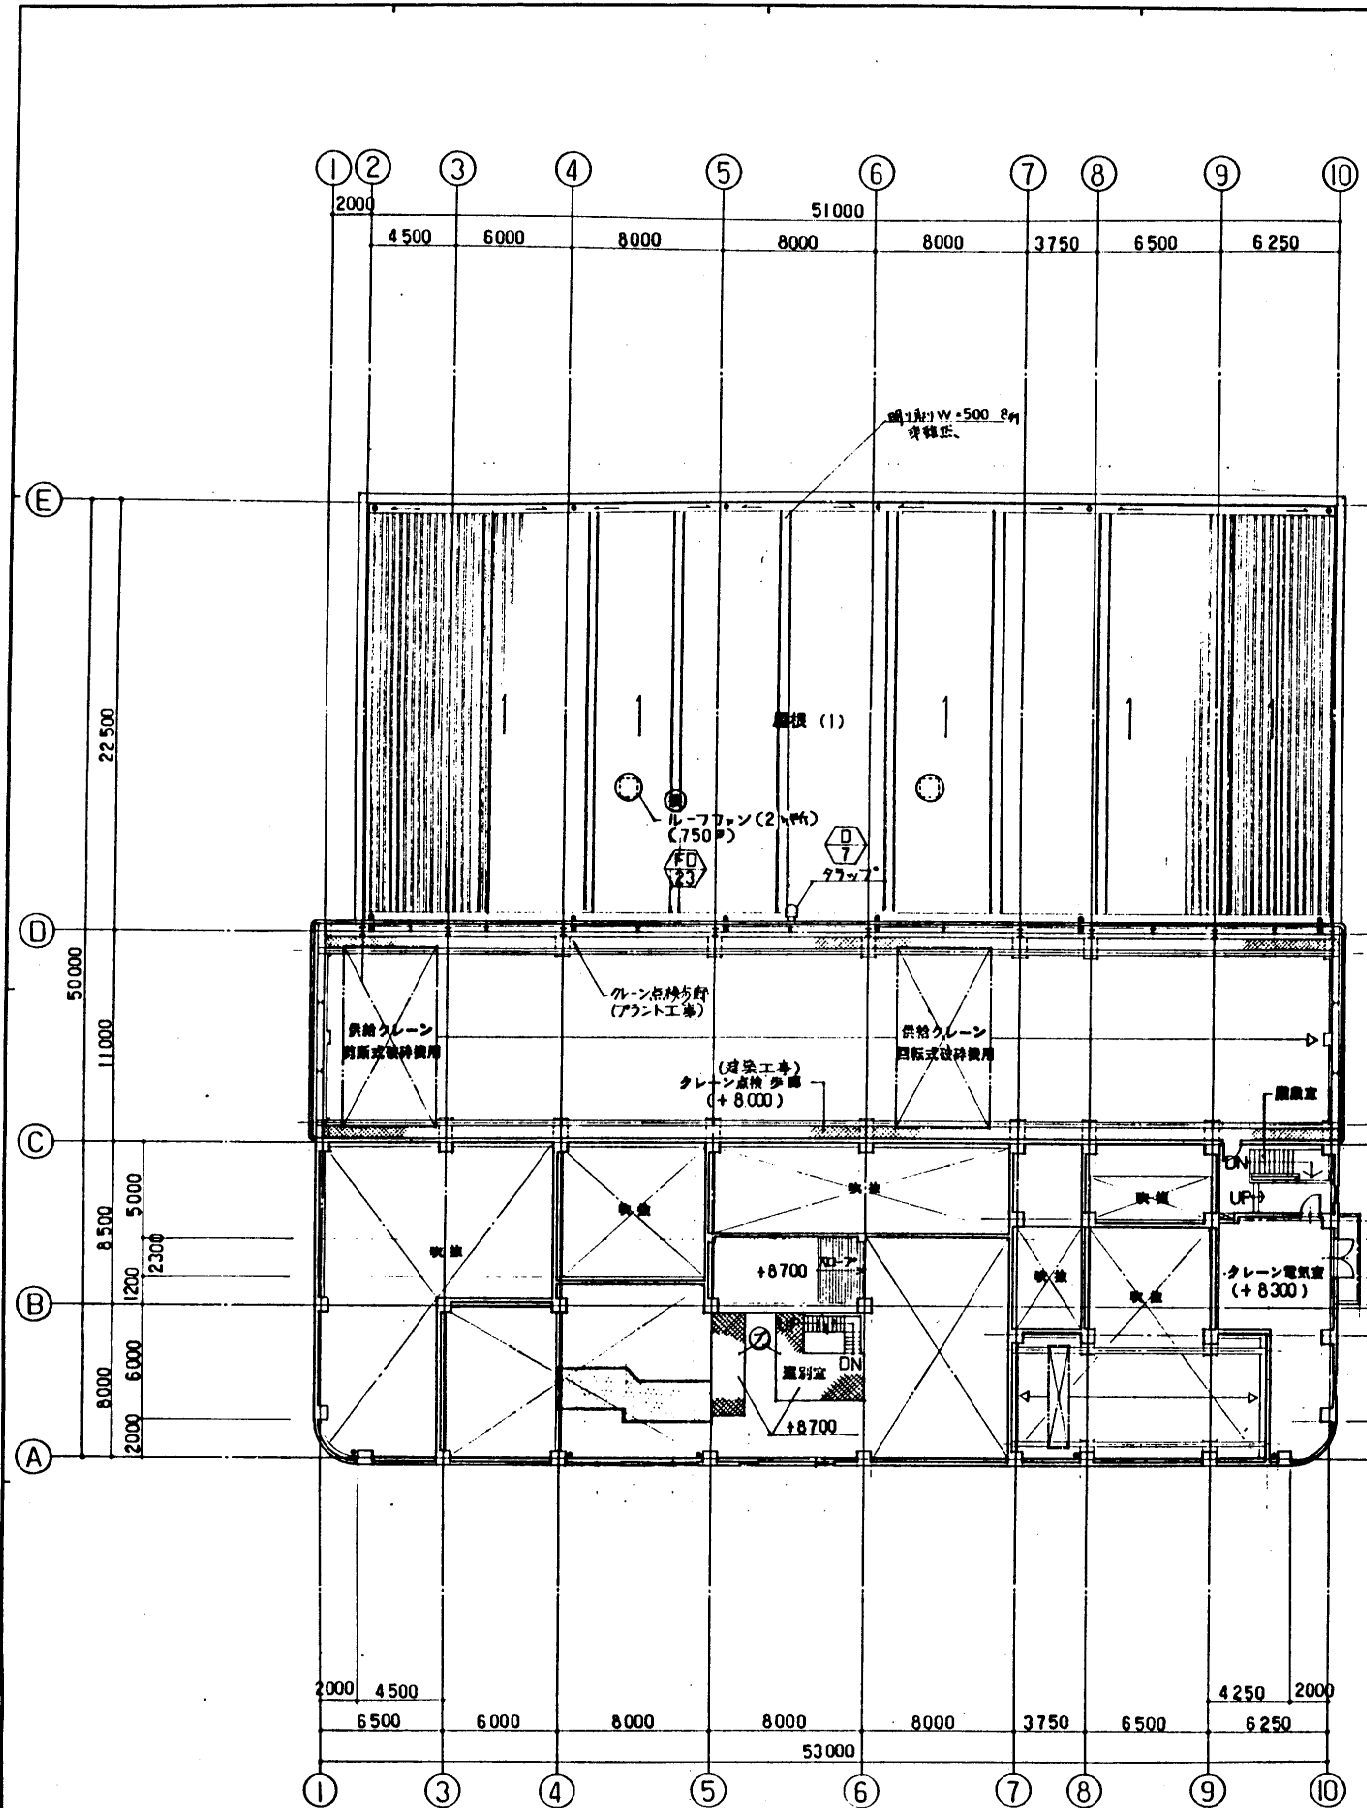

- 凡例
- 鉄筋コンクリート造
 - ALC造
 - コンクリートブロック造
 - 軽量鉄骨造

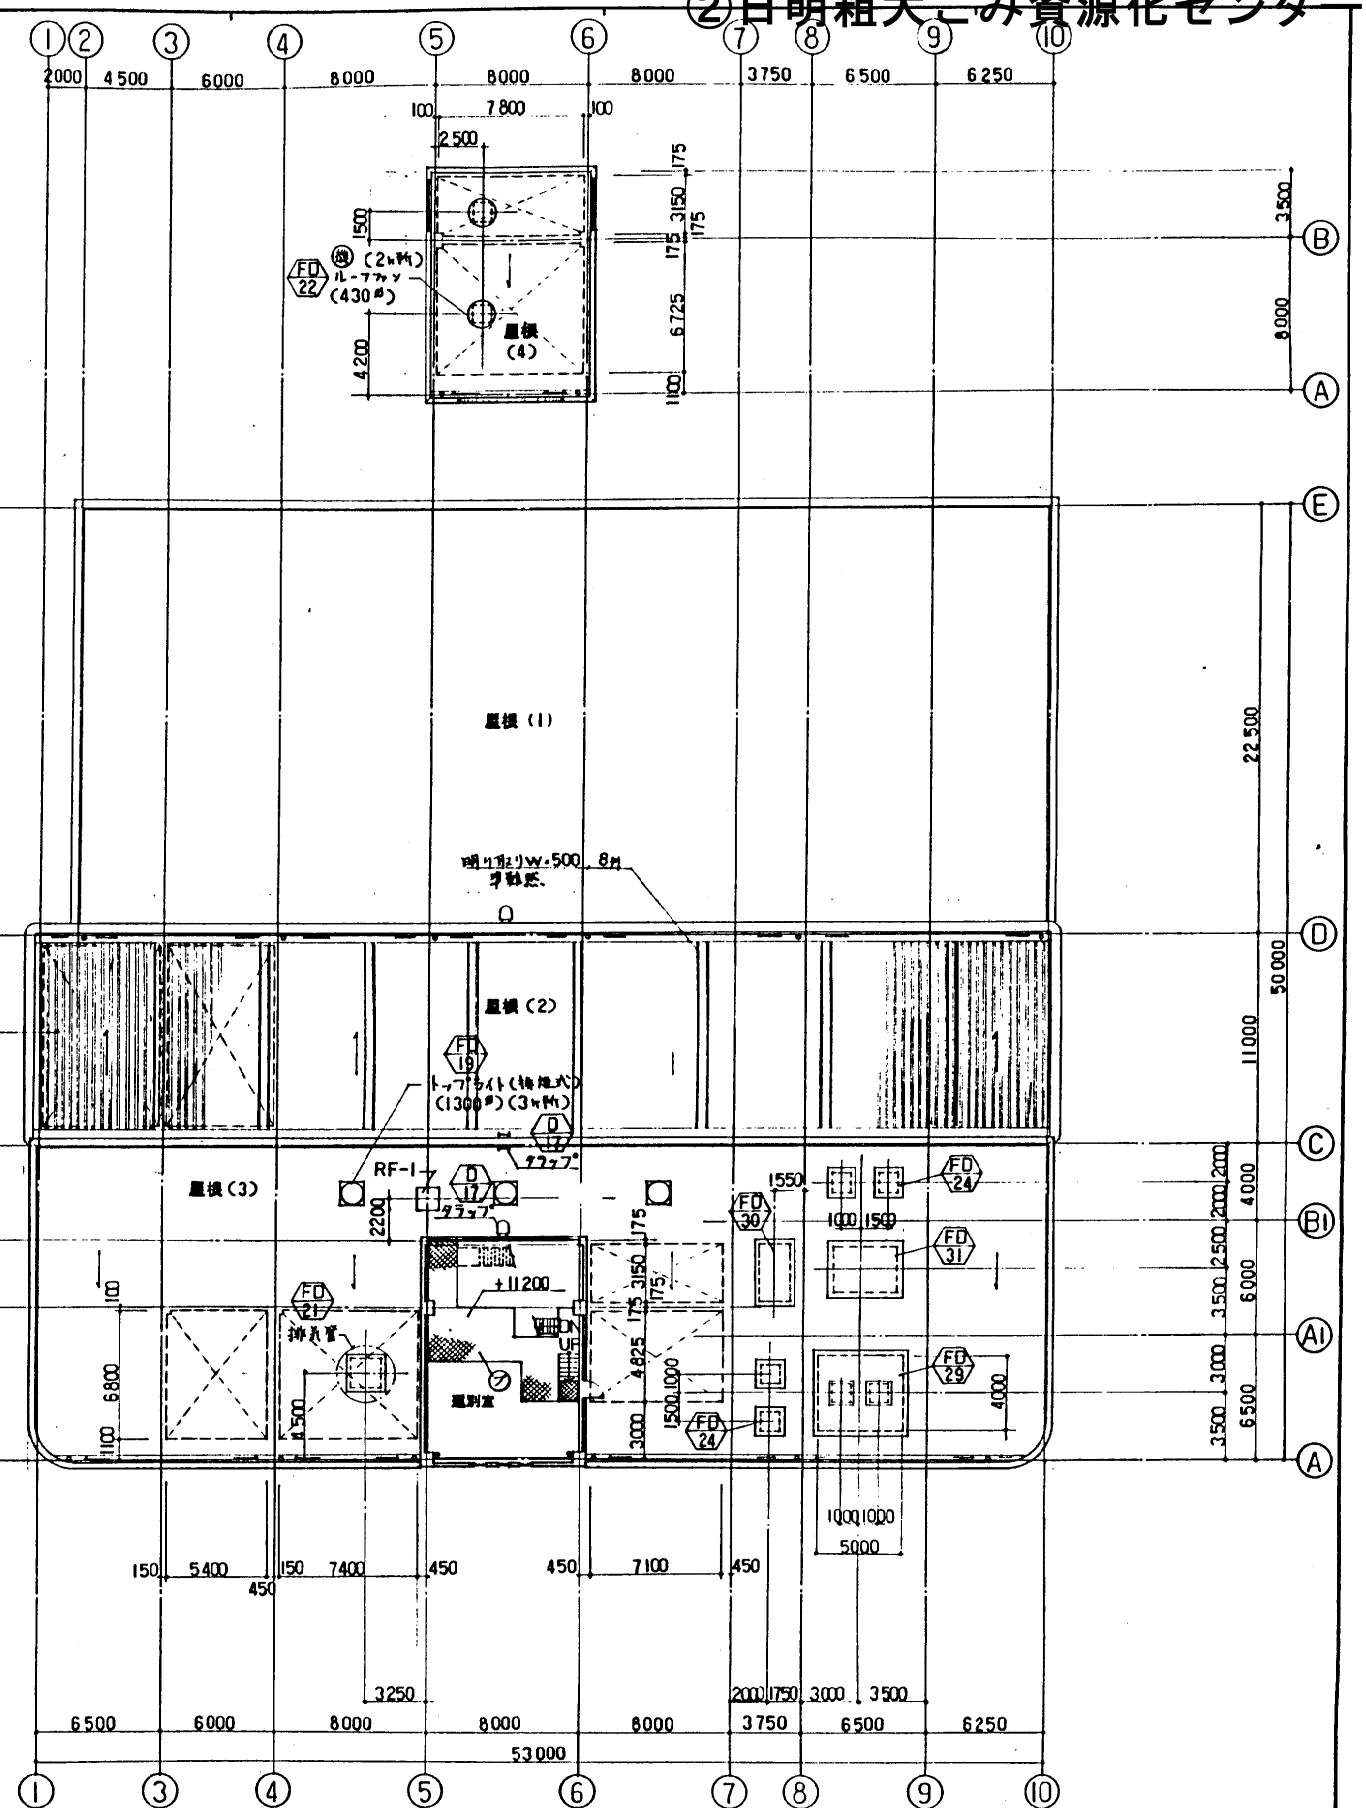


(図中 [] 範囲は 工事用開口部分を示す。)


工事名	粗大ごみ処理施設工場棟建設工事	図 2
種 別	平面図 NO. 3	1/200
設計者	北九州市建築局営繕部 営繕課	平成 2 年 7 月

DATE	PROJ. NO.	粗大ごみ処理施設工場棟建設工事	意 匠
CHECK		平面図 NO. 3	DWG. NO. 13/64
		SCALE 1/200	


南側立面図

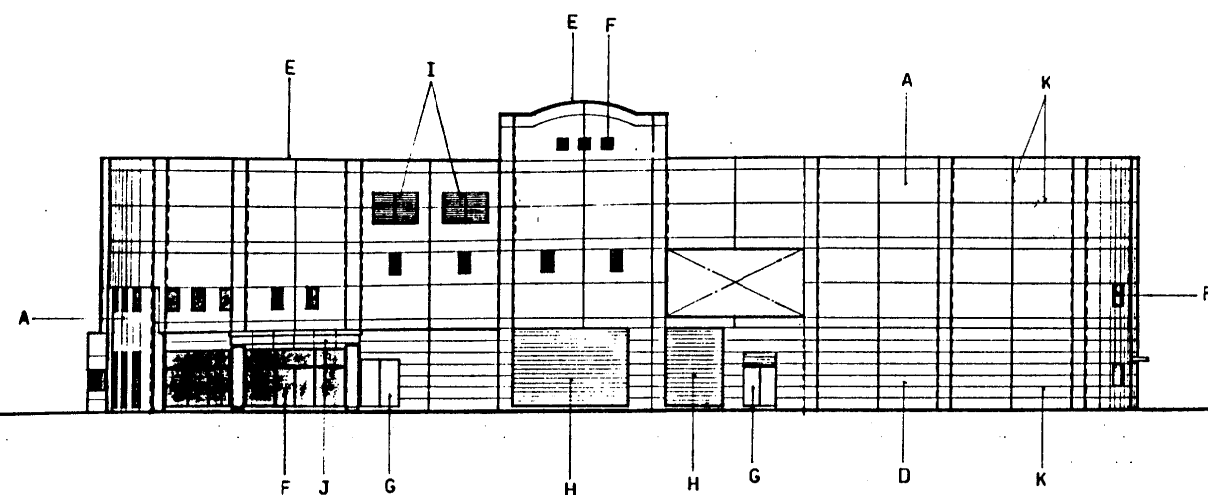



東側立面図

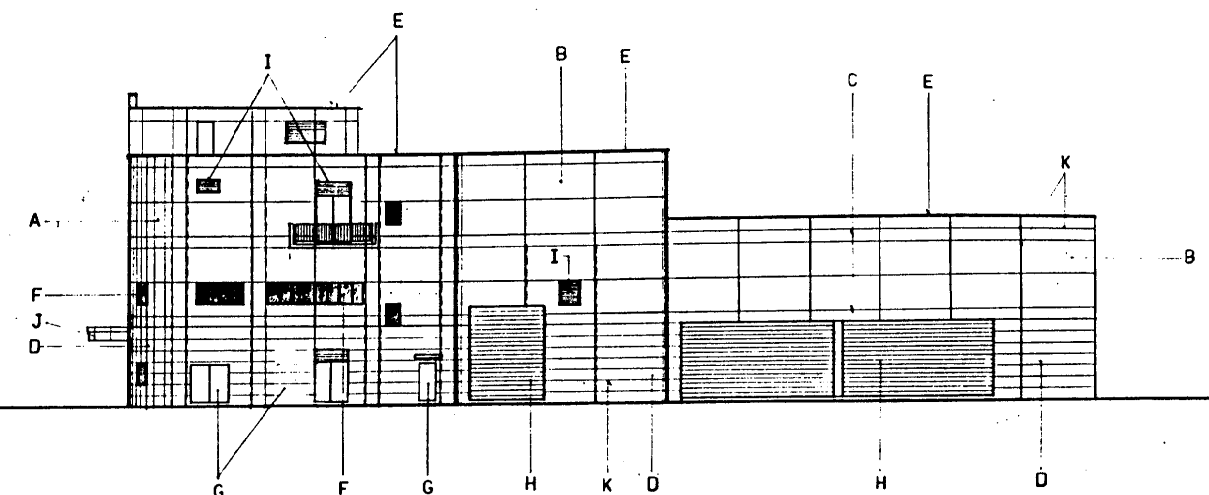

北側立面図

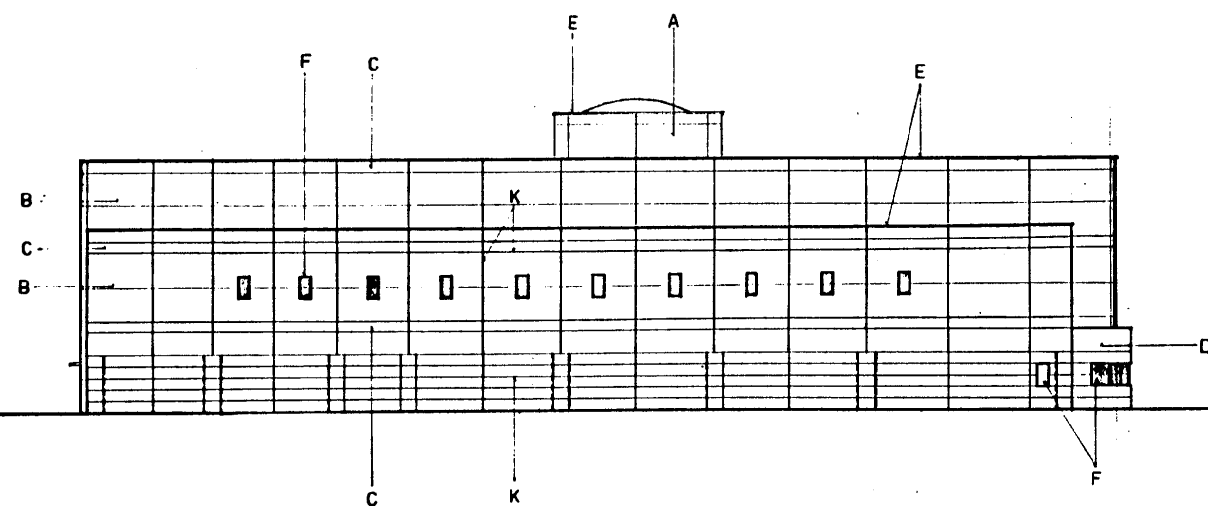

西側立面図

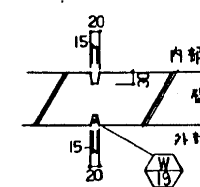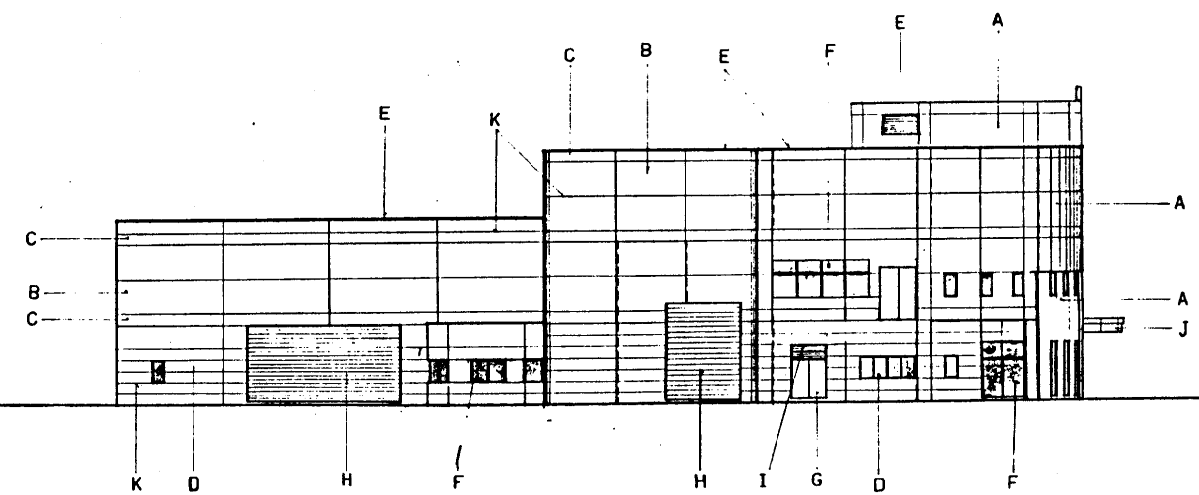


透光目地：----- 部分（内側・窓部分口除く）

工事名	粗大ごみ処理施設工場棟建設工事	図番	2
種別	立面図	縮尺	1/200
設計者	北九州市建築局営繕部 営繕課	平成 2 年 7 月	

A	RC下地補層仕上塗材アクリルウレタン樹脂仕上 (RB)	E	アルミ窓木	I	アルミガラリ
B	ALC取地下地補層仕上塗材アクリルウレタン樹脂仕上	F	アルミサッシ	J	アルミパネル
C	ALC板デザインパネル下地補層仕上塗材アクリル、ウレタン樹脂仕上	G	スチールドア	K	外壁化粧目地
D	化粧板伸開放し	H	スチールシャッター		


DATE	PROJ. NO.	粗大ごみ処理施設工場棟建設工事	監 監
CHECK		立面図	DWG. NO. 14/64
		SCALE 1/200	

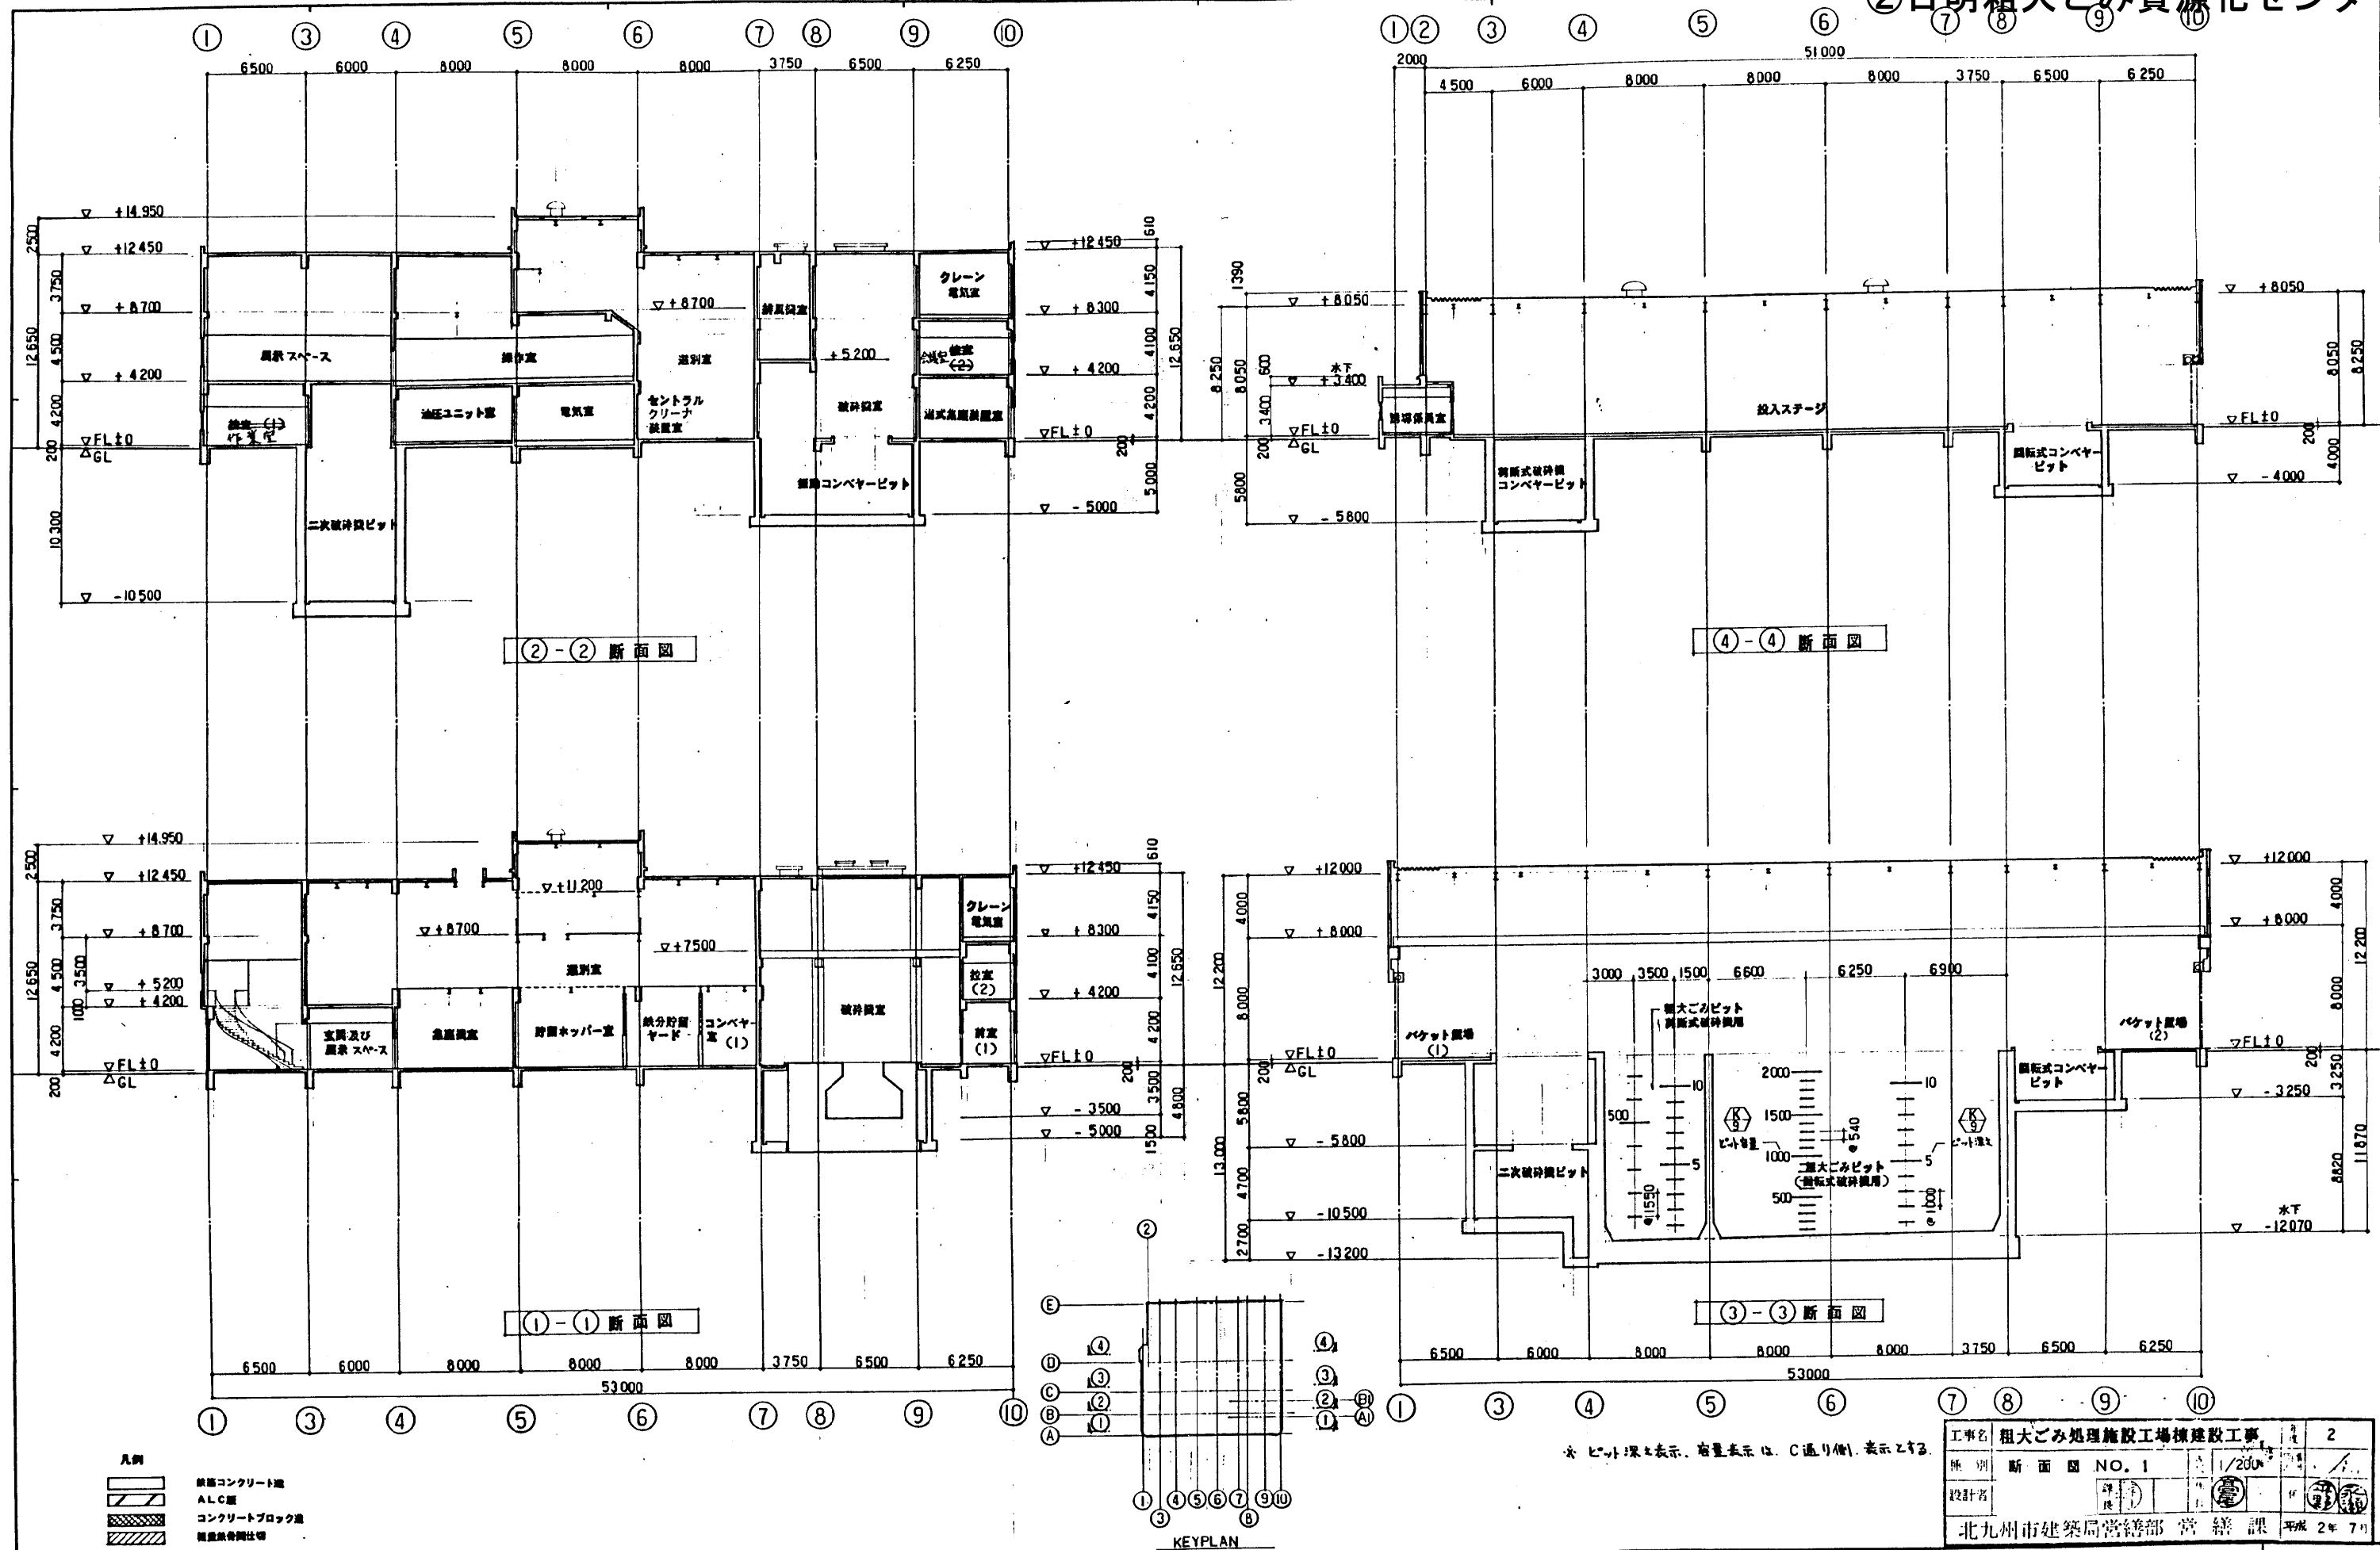

※ ピット深さ表示、容量表示は、C通り側表示とする。

工事名	粗大ごみ処理施設工場棟建設工事	2
断面図	断面図 NO. 1	1/200
設計者	北九州市建築局営繕部 営繕課	平成 2 年 7 月

DATE	PROJ. NO.	粗大ごみ処理施設工場棟建設工事	意 図
CHECK		断面図 NO. 1	DWG. NO. 15 / 64
		SCALE 1/200	

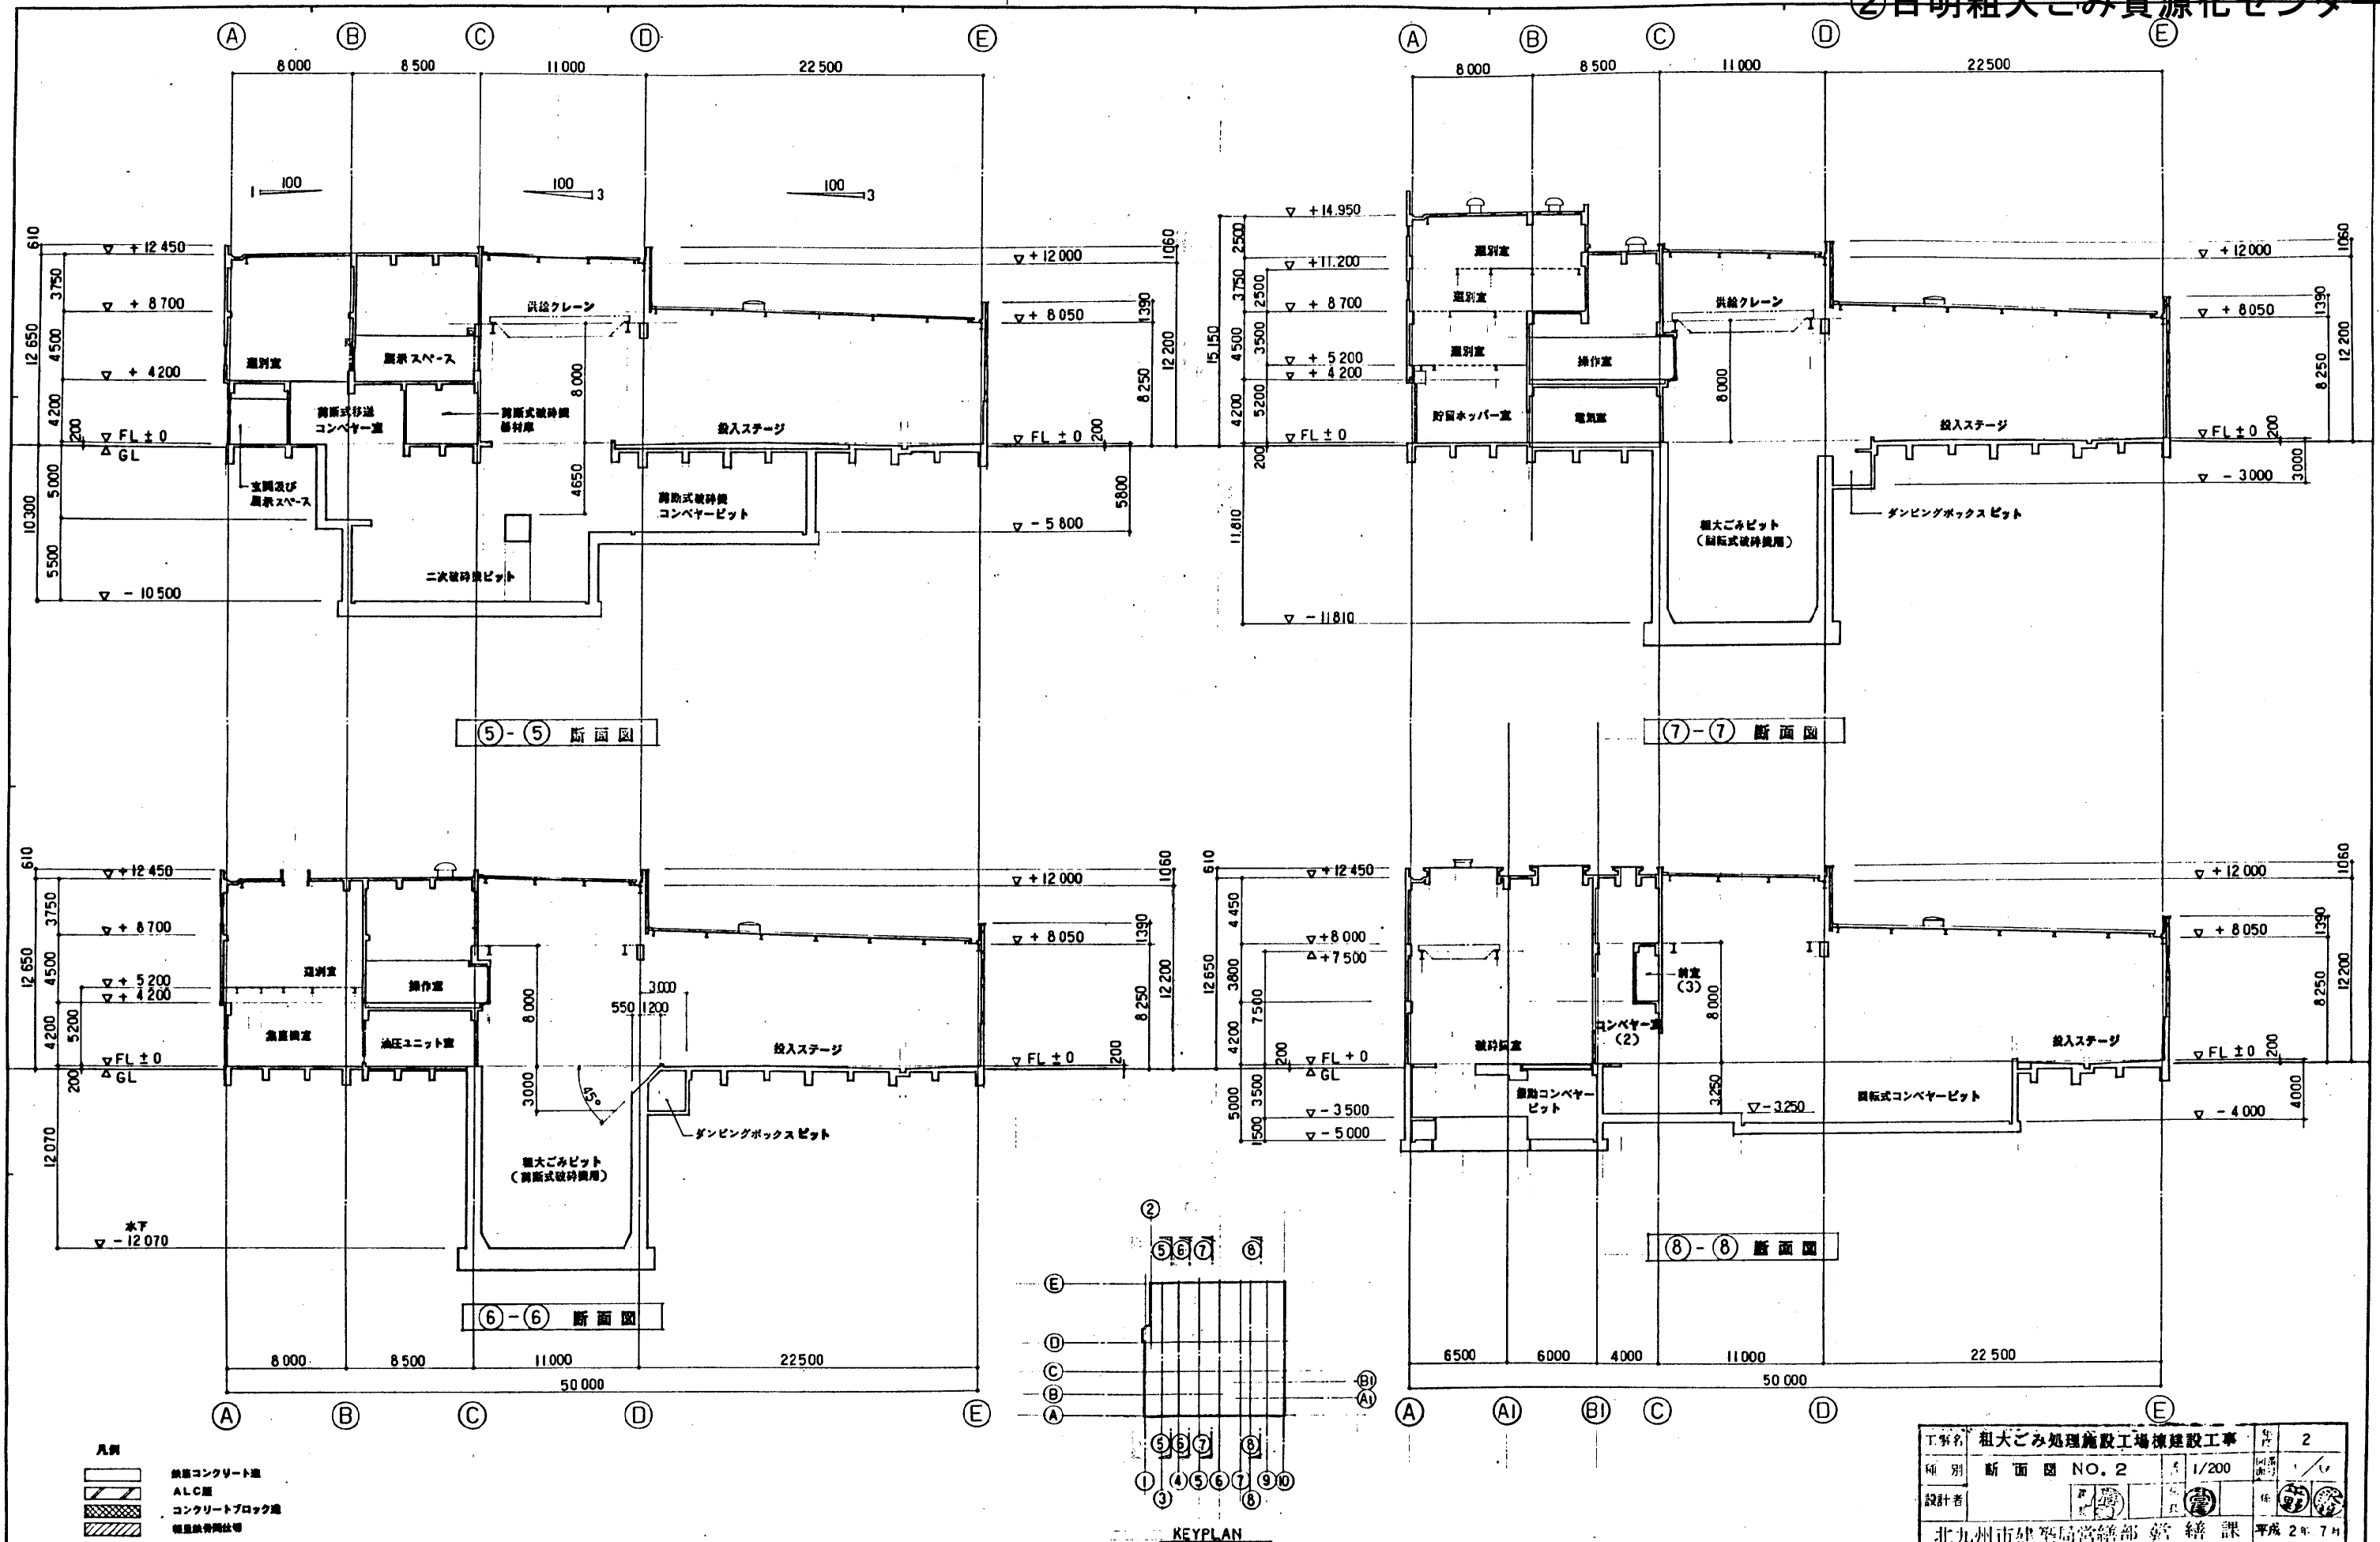

工事名	粗大ごみ処理施設工場棟建設工事	図番	2
種別	断面図 NO. 2	縮尺	1/200
設計者		校核者	
北九州市建築局営繕部 営繕課 平成2年7月			

DATE	PROJ. NO.	粗大ごみ処理施設工場棟建設工事	意匠
CHECK		断面図 NO. 2	DWG. NO. 16/64
		SCALE 1/200	