
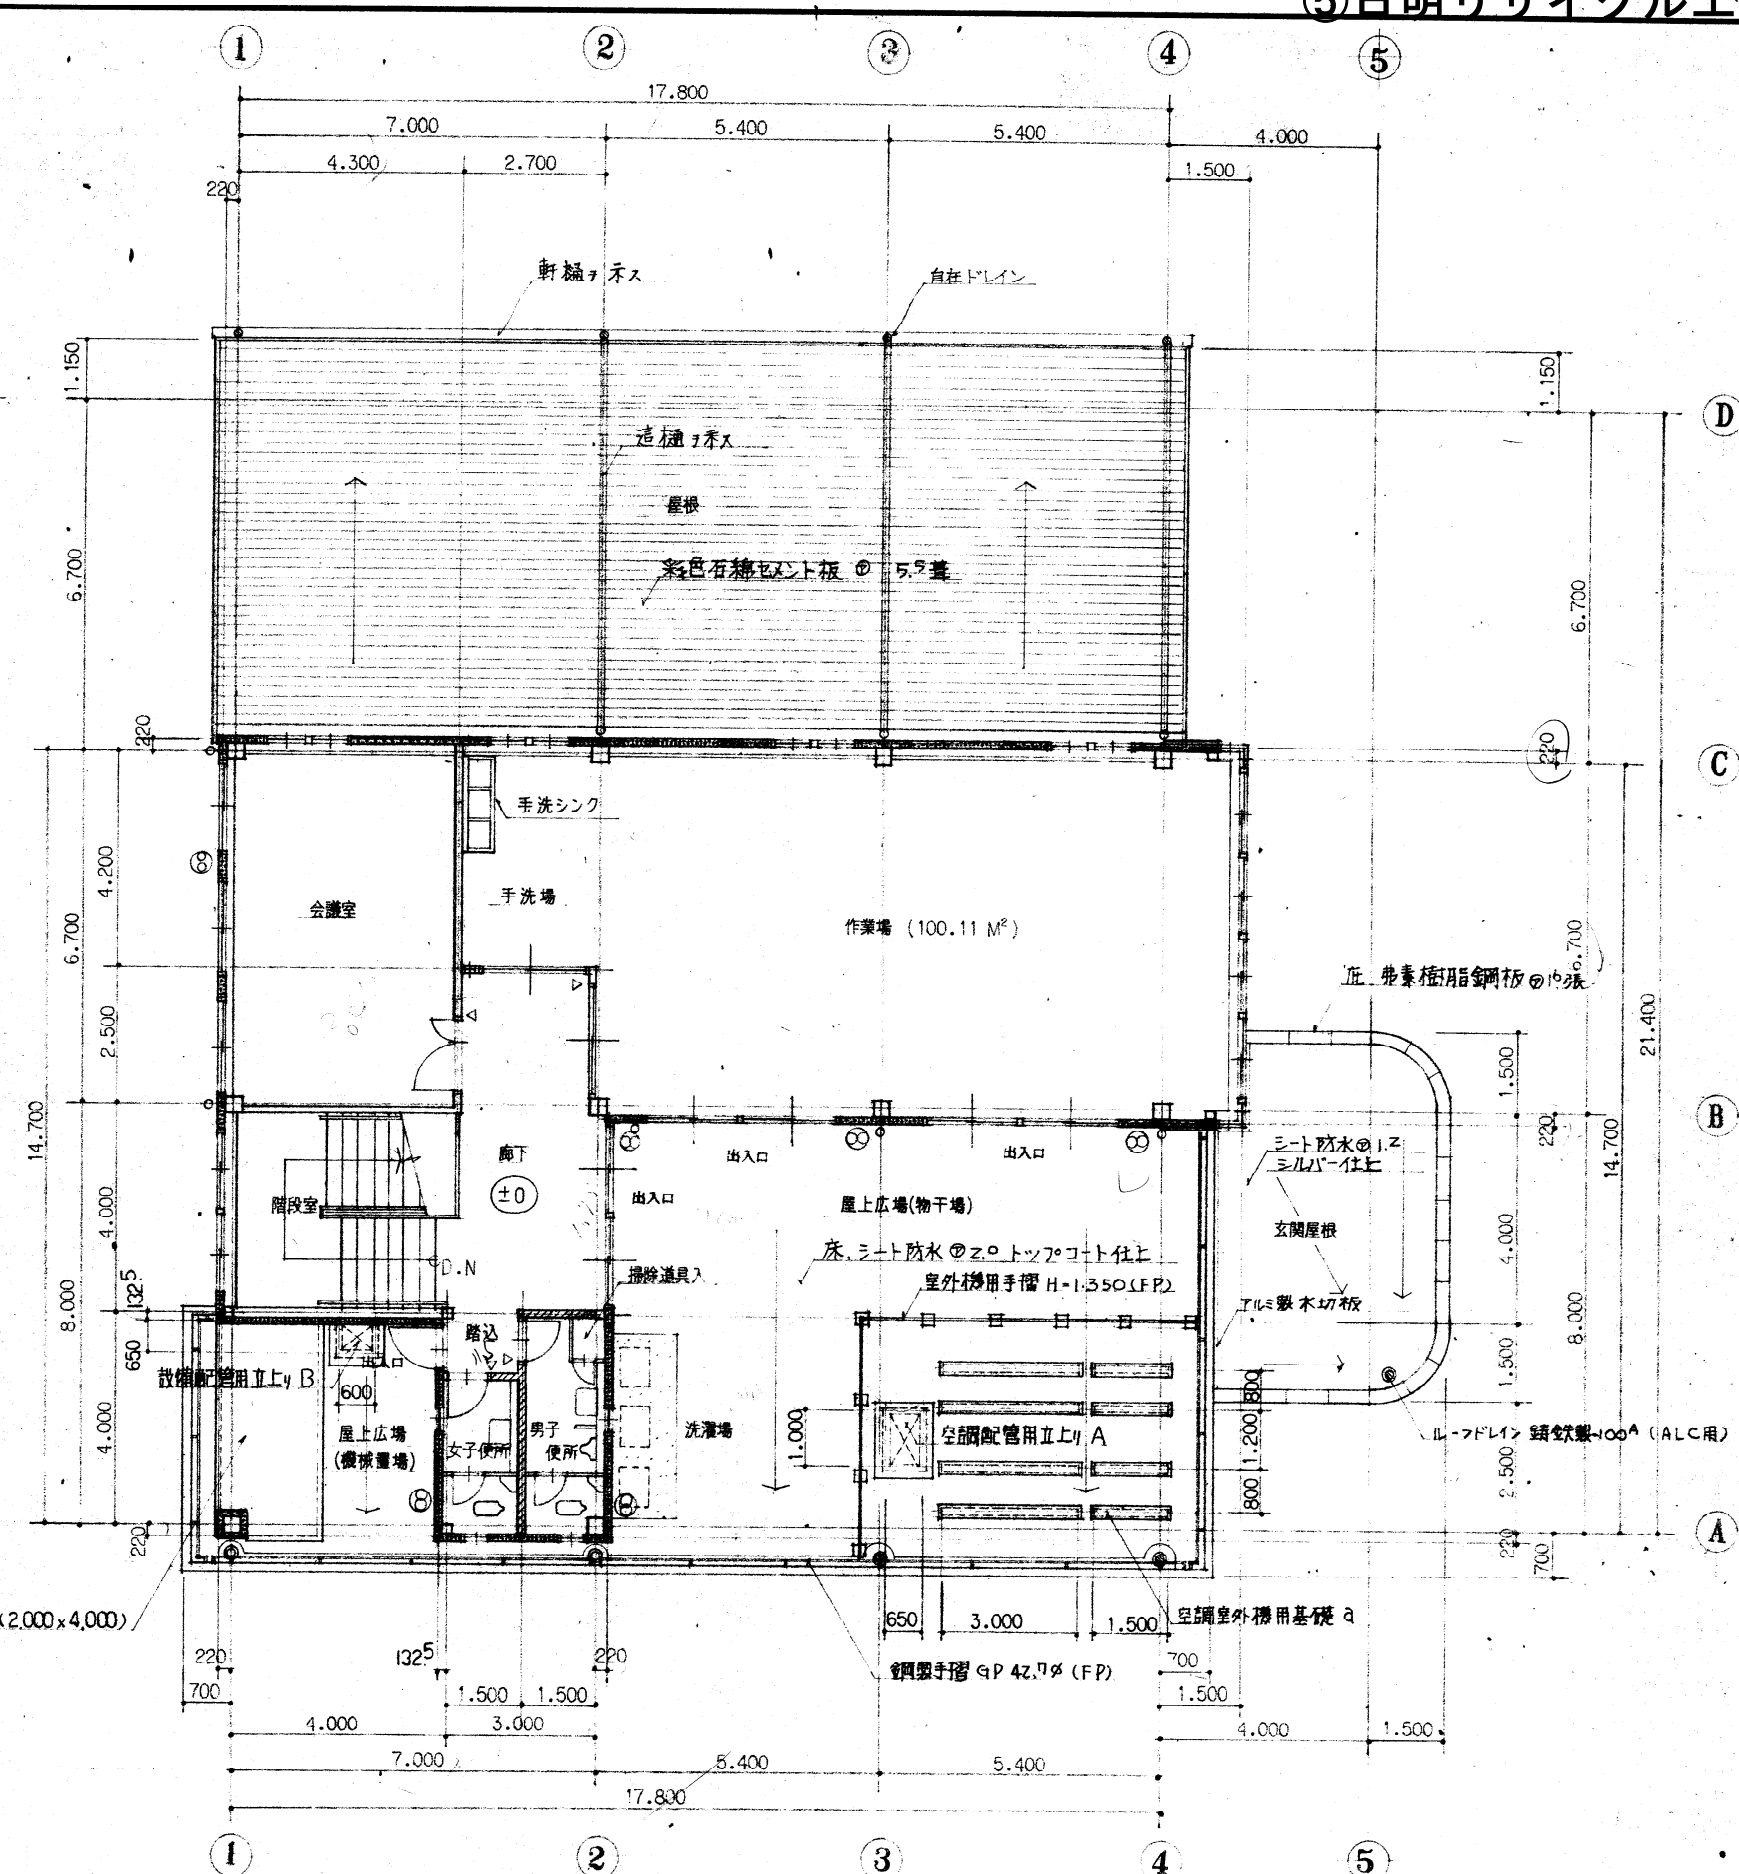


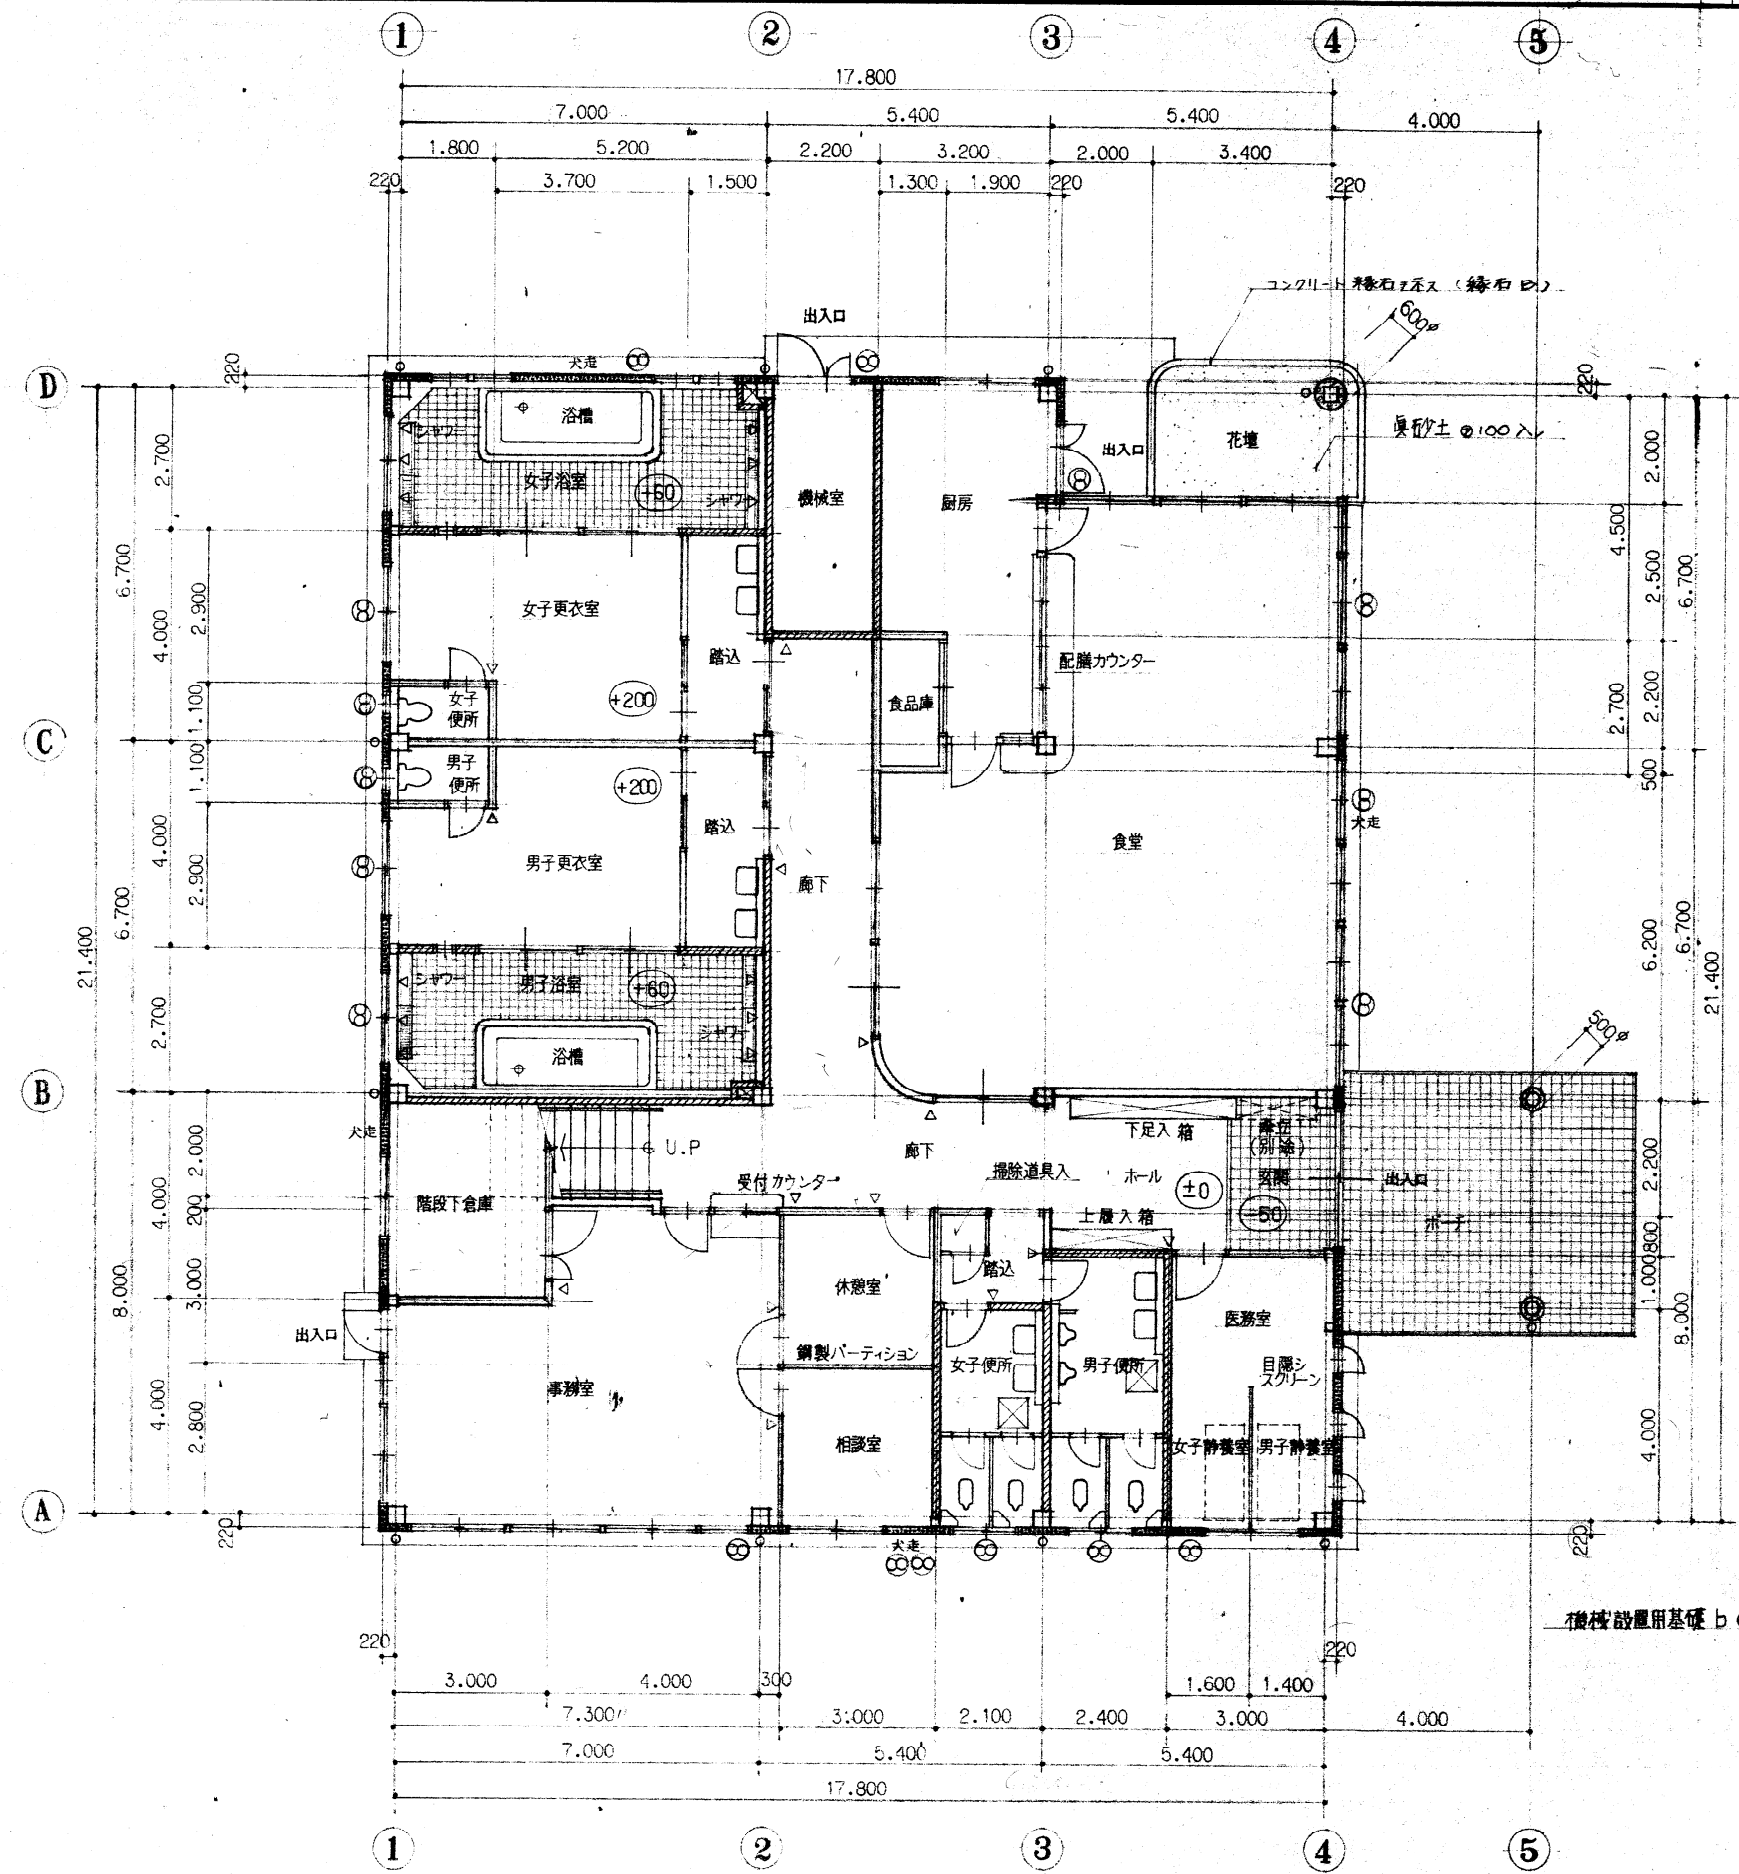

| 凡 例 |                                 |
|-----|---------------------------------|
|     | 鉄骨軸組部分ヲ示ス                       |
|     | 鉄筋コンクリート造部分ヲ示ス                  |
|     | コンクリートブロック造躯体部分ヲ示ス ②100 ②120    |
|     | ALC版 壁体部分ヲ示ス ②100 ②125          |
|     | 軽量鉄骨壁下地 部分ヲ示ス                   |
|     | 換 気 扇 (別途機械工事)                  |
|     | 照明位置 カラーVP 100 <sup>φ</sup>     |
|     | ルーフトレイン 鋼鉄製 100 <sup>φ</sup>    |
|     | バルコニー用ドレイン 鋼鉄製 100 <sup>φ</sup> |
|     | 軒樋部 自在ドレインヲ示ス                   |

| 一 階平面図 1:100                                     |                             |
|--------------------------------------------------|-----------------------------|
| 註 記                                              |                             |
|                                                  | 室名札取付位置ヲ示ス                  |
|                                                  | 床下点検口 アルミ製 600 <sup>□</sup> |
| 特 記                                              |                             |
|                                                  | 印ハ標準高カラノ高低差ヲ示ス              |
| 屋根張り下地木材ハ全テ 檜材トシ 防腐剤2回塗トスル                       |                             |
| 外部屋上手摺等ハ鉄部 溶融亜鉛メッキノ上 FP塗トスル                      |                             |
| 鉄骨部下地 モルタル塗箇所ハ リプラス下地トスル                         |                             |
| 軽量鉄骨間仕切下地 モルタル塗箇所ハ メタルラス(プラス #240 フェルト20kg共)張トスル |                             |

二 階平面図

1:100

面積表 M<sup>2</sup>(坪)

| 床 面 積     | M <sup>2</sup> | (坪)        | 備 考 |
|-----------|----------------|------------|-----|
| 1 階 床 面 積 | 386            | ( 116.79 ) |     |
| 2 階 床 面 積 | 182            | ( 55.10 )  |     |
| 合 計       | 568            | ( 171.89 ) |     |

A

B

C

D

E

A

B

C

D

E

A

B

C

D

E

工事名

仮称 リサイクル工房建設工事

年度

5

種 別

一階平面図・二階平面図

縮 尺

1:100

図 号

6/38

設計者

1級建築士 藤田 征一

監 理

1級建築士 藤田 征一

保 護

1級建築士 藤田 征一


北九州市建築局営繕部営繕課

平成 26 年 3 月


吉良建築設計事務所

一級建築士 第77765号 吉良 隆


6

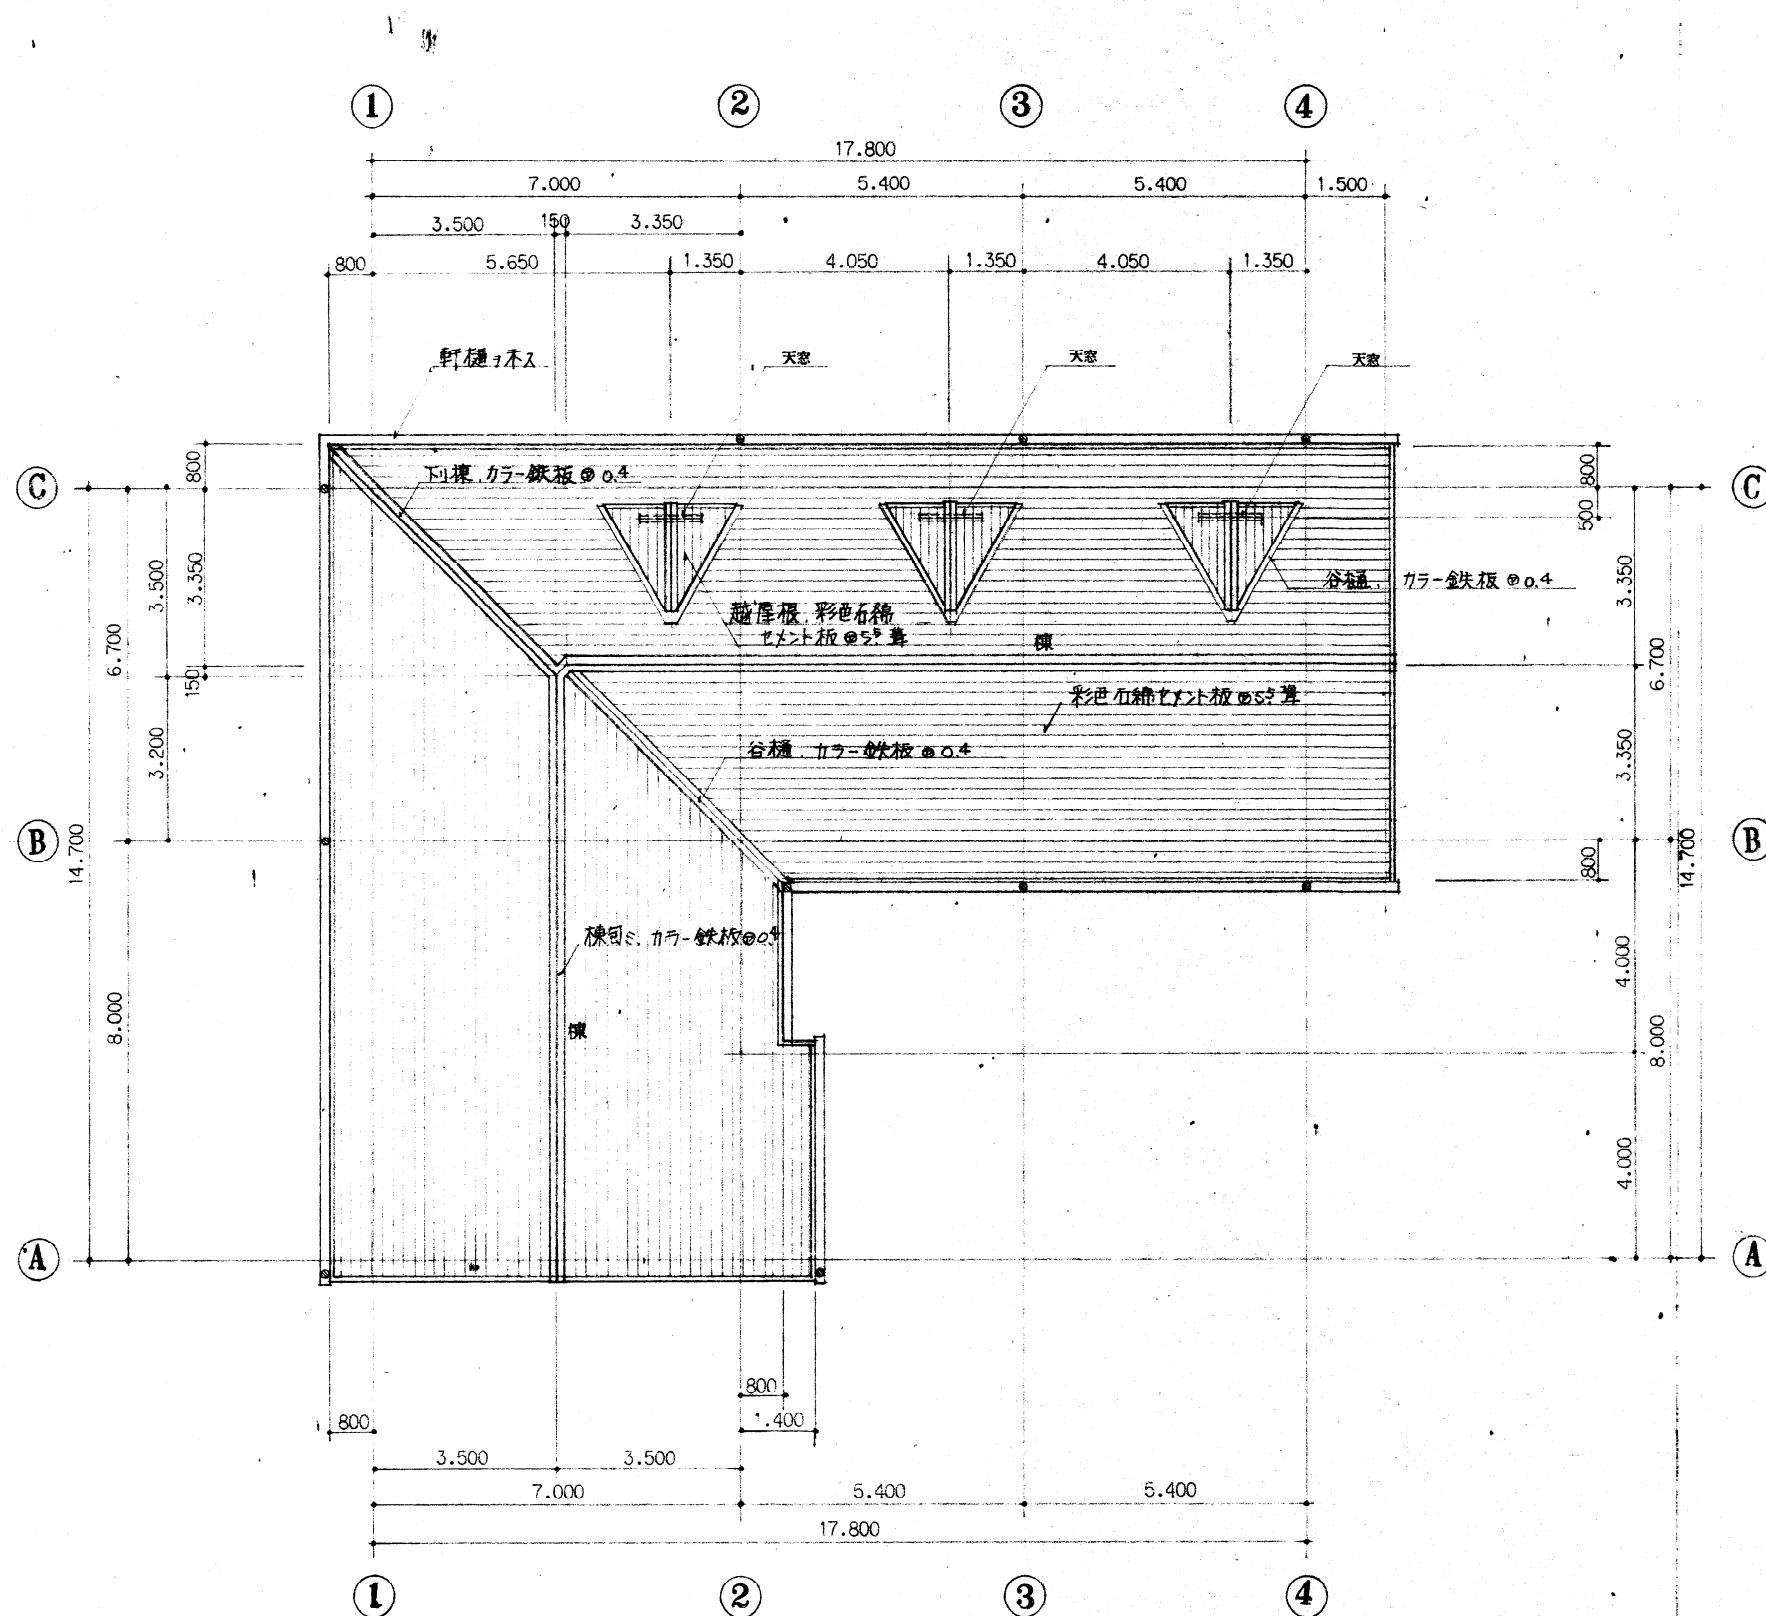


屋 階 平 面 図 1:100

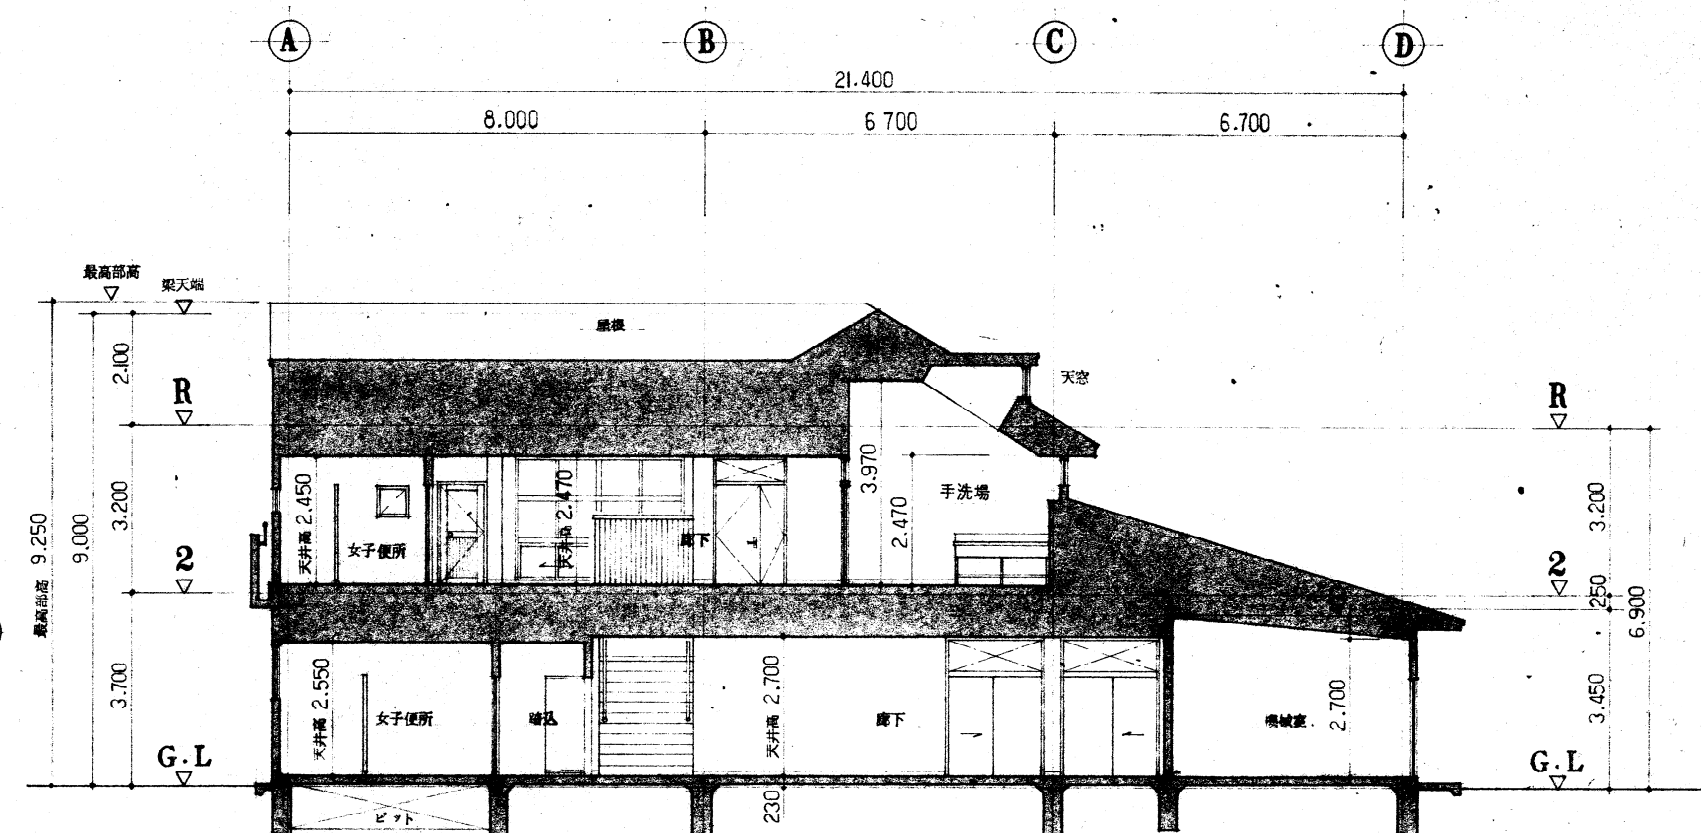

南-北 断面图 1:100

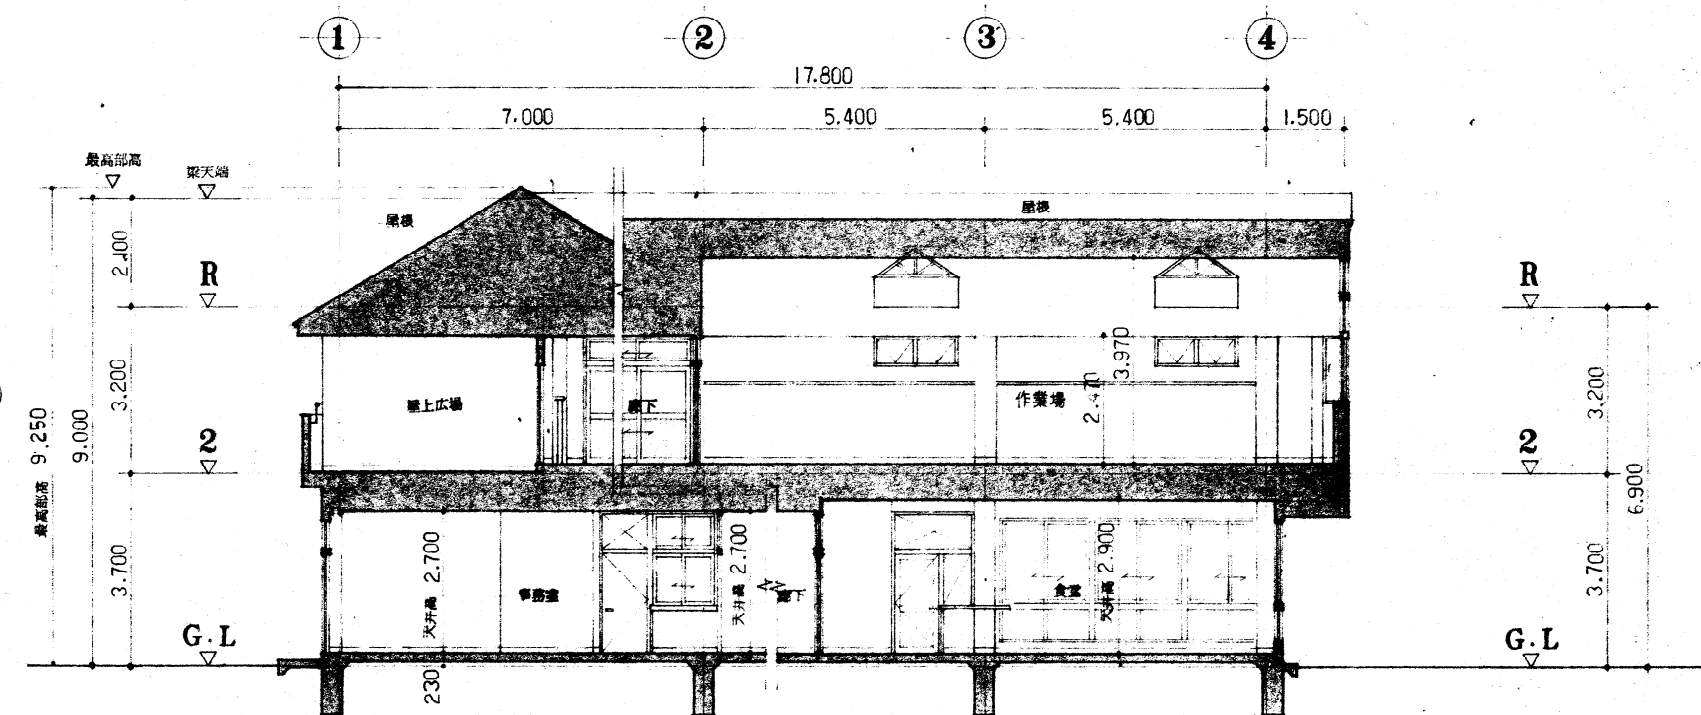

西-東 断面図 1:100

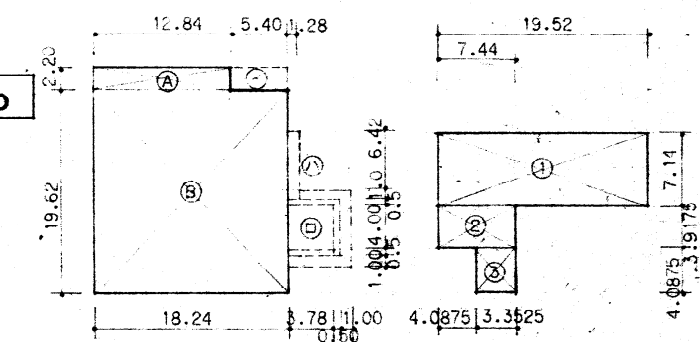


一階面積計算図 1:500      二階面積計算図 1:500


| 面積計算表 | 床 面 積     |     |                 |          | 建 築 面 積 |         |           |     |             |        |  |  |  |
|-------|-----------|-----|-----------------|----------|---------|---------|-----------|-----|-------------|--------|--|--|--|
|       | 階         | 符 号 | 計 算 式           | 小 計      | 合 計     | 種 別     | 位 置       | 符 号 | 計 算 式       | 合 計    |  |  |  |
|       | 1 階 床 面 積 | Ⓐ   | 12.84 × 2.20    | 28.248   | 386.11  | 建 築 面 積 | 1 階 床 面 積 | Ⓐ+Ⓑ |             | 386.11 |  |  |  |
|       |           |     | 18.24 × 19.62   | 357.8688 |         |         | 花 壇 部 分   | Ⓐ   | 5.40 × 2.22 | 11.988 |  |  |  |
|       |           |     |                 |          |         |         | 玄 關 水 一 子 | Ⓑ   | 4.28 × 5.00 | 21.40  |  |  |  |
|       |           |     |                 |          |         |         | 二 階 作 業 場 | Ⓐ   | 1.28 × 6.42 | 8.2176 |  |  |  |
|       |           | 計   |                 | 386.1168 |         |         |           |     |             |        |  |  |  |
|       | 2 階 床 面 積 | ①   | 19.52 × 7.14    | 139.3728 | 182.18  |         |           |     |             |        |  |  |  |
|       |           |     | 7.44 × 3.9125   | 29.109   |         |         |           |     |             |        |  |  |  |
|       |           |     | 3.3525 × 4.0875 | 13.70334 |         |         |           |     |             |        |  |  |  |
|       |           |     |                 |          |         |         |           |     |             |        |  |  |  |
| 計     |           |     | 182.18514       |          |         |         |           |     |             |        |  |  |  |
| 合 計   |           |     |                 | 568.29   | 合 計     |         |           |     | 416.6056    | 416.60 |  |  |  |

|               |                           |                |       |     |                |          |                                                                                       |  |
|---------------|---------------------------|----------------|-------|-----|----------------|----------|---------------------------------------------------------------------------------------|--|
| 工事名           |                           | 仮称 リサイクル工房建設工事 |       |     |                | 年度       | 5                                                                                     |  |
| 種 別           | 屋 階 平 面 図                 |                | 断 面 図 | 縮 尺 | 1:500<br>1:100 | 図書<br>番号 | 7 / 38                                                                                |  |
| 設計者           | 1級建築士登録第68010号<br>蔭 田 征 一 |                | 課 長   | 係 長 |                | 係        |  |  |
| 北九州市建築局営繕部営繕課 |                           |                |       |     |                |          | 平成 5 年 3 月                                                                            |  |




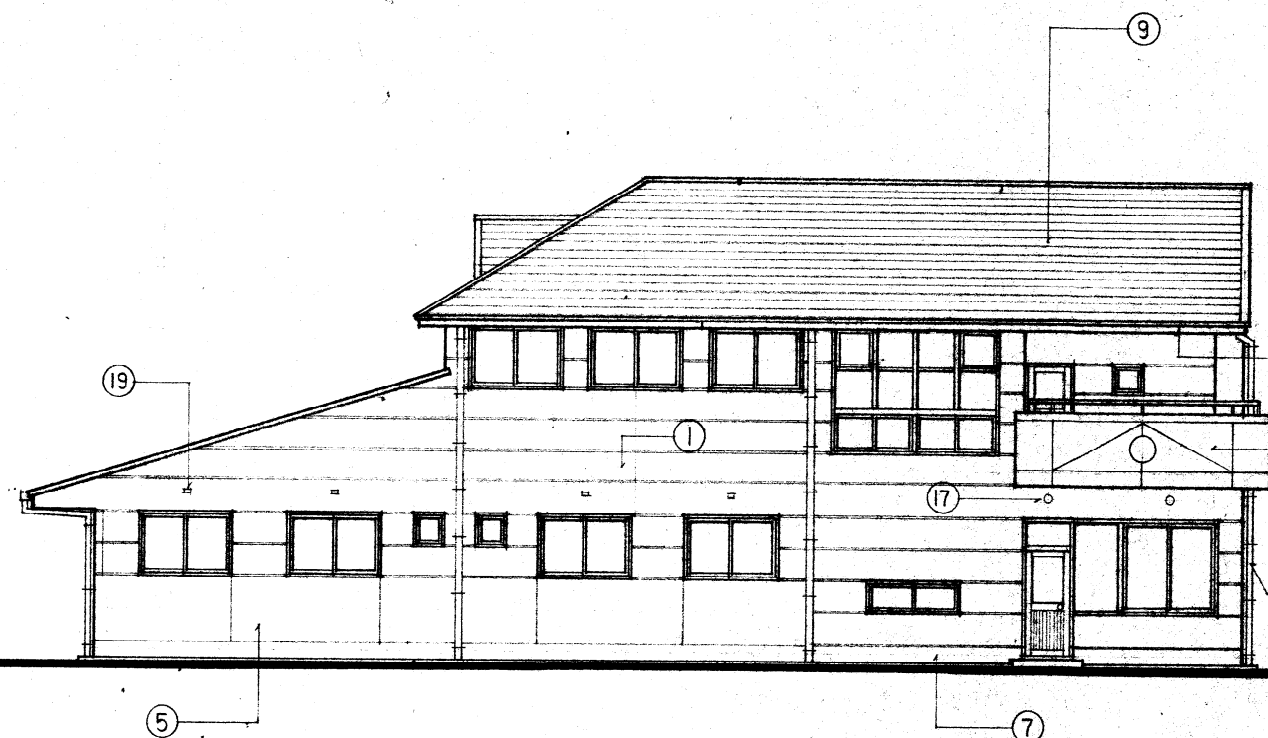


西側立面図 1:100

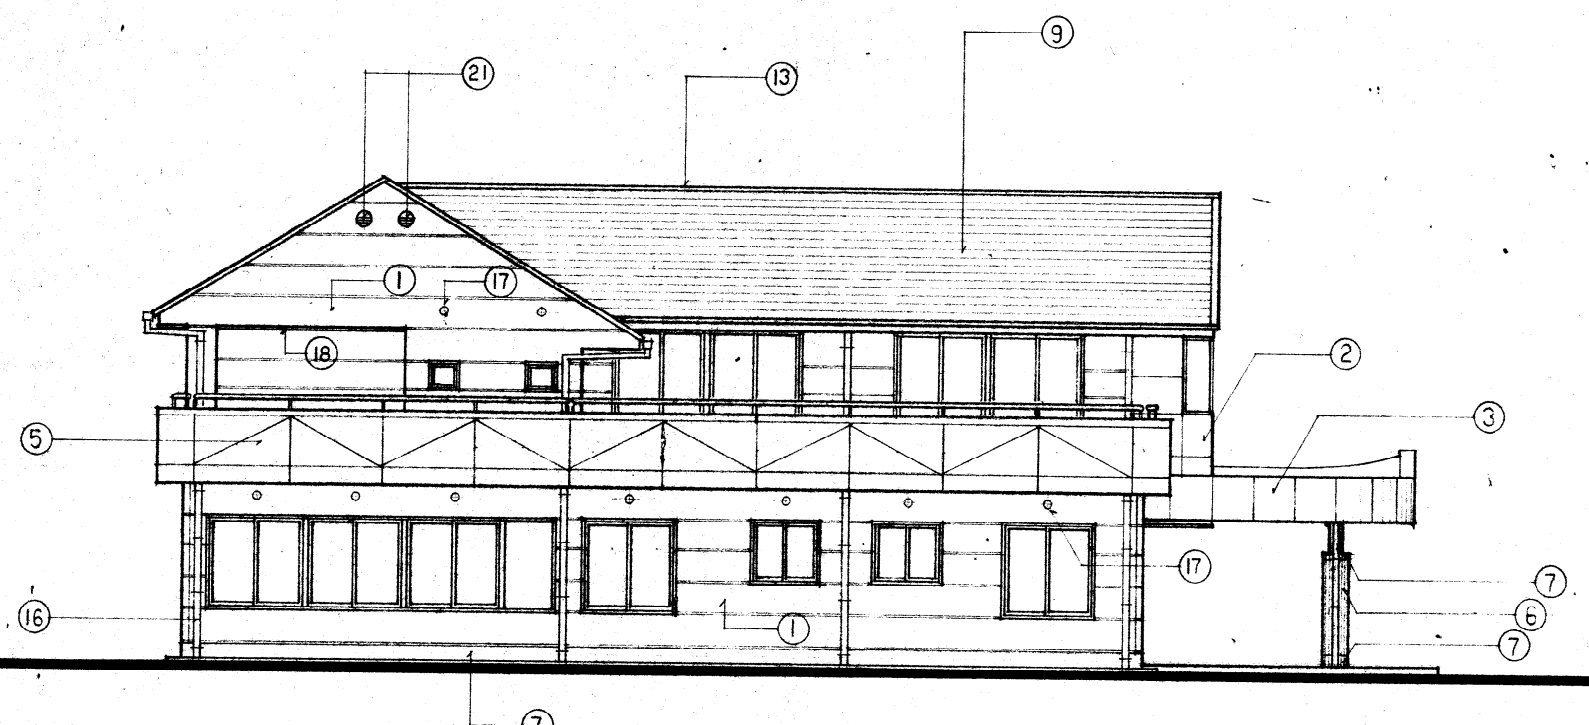

南側立面図 1:100

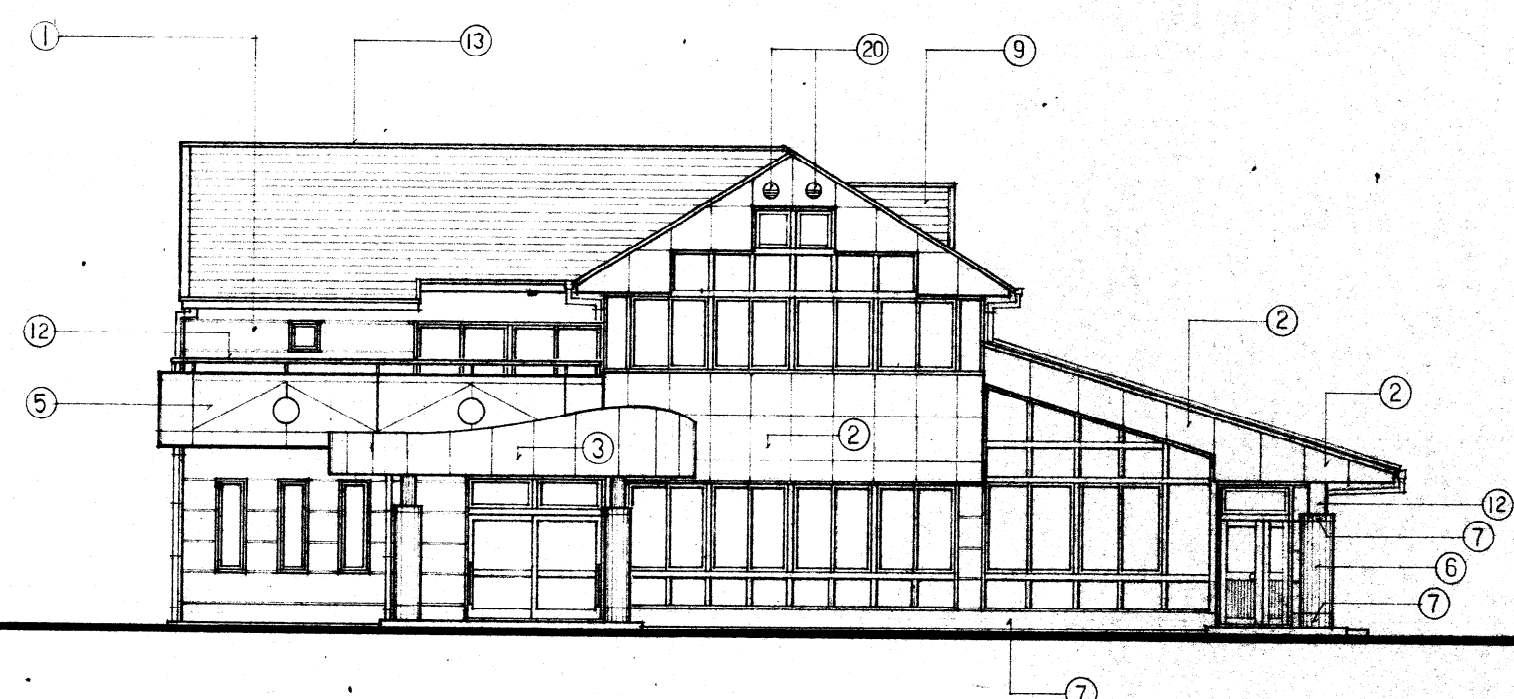

東側立面図 1:100

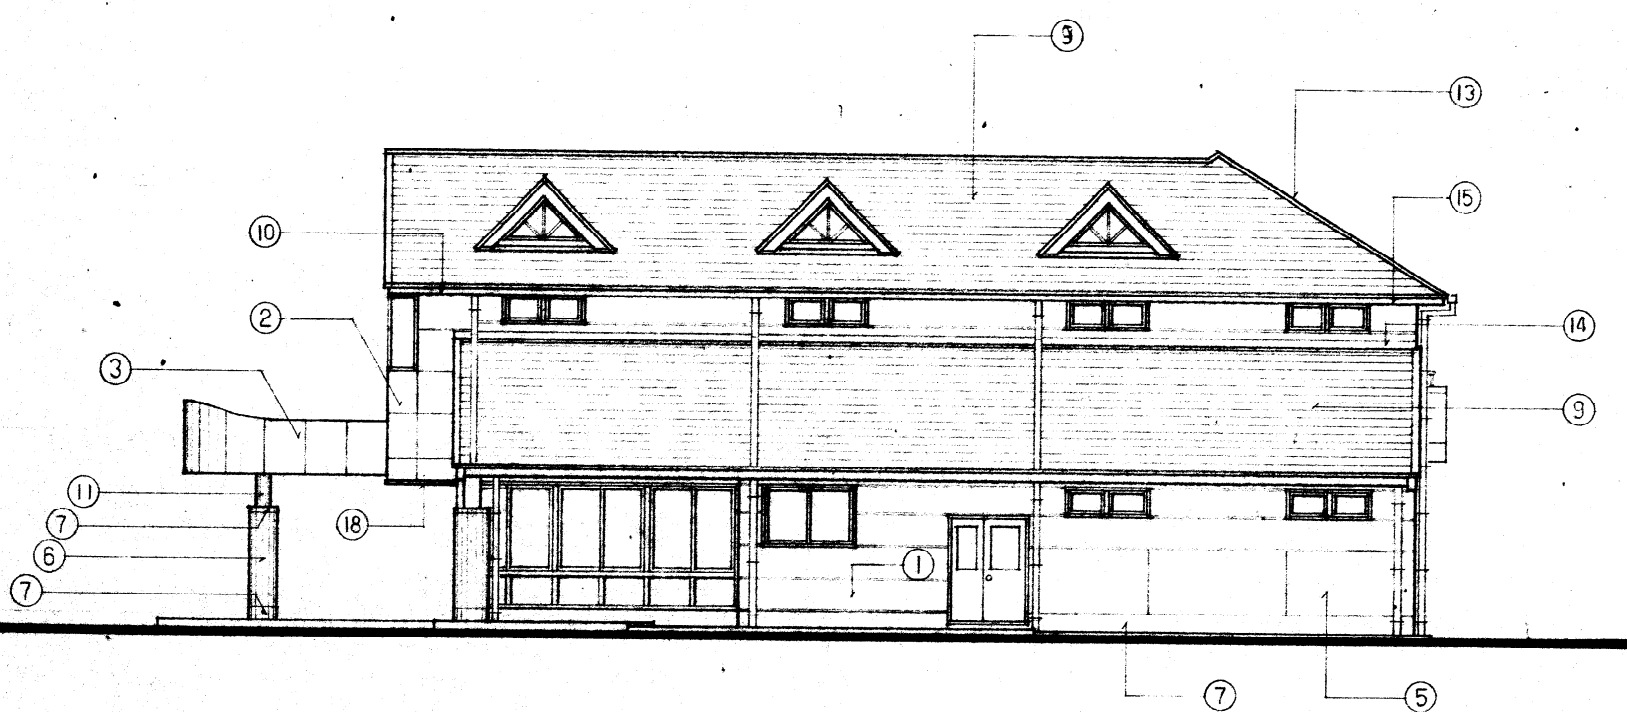

北側立面図 1:100

| 外部仕上 | 符号 | 仕上                             | 符号 | 仕上                                |
|------|----|--------------------------------|----|-----------------------------------|
|      | ①  | ALC版 ①00横張 吹付タイル               | ⑬  | 桧包 カラー鉄板 ①0.4張                    |
|      | ②  | ALC版 ①25縦張 弗素樹脂塗装 光沢仕上(化粧目地入り) | ⑭  | 水切 カラー鉄板 ①0.4張                    |
|      | ③  | 弗素樹脂鋼板 ①1.0張                   | ⑮  | 軒樋 塩ビ鋼板製アイアン前高 幅165               |
|      | ④  |                                | ⑯  | 壁樋 カラー VP100A                     |
|      | ⑤  | コンクリート打放し 吹付タイル                | ⑰  | 天井裏換気孔 ステンレス製丸型フード付 内径 75A        |
|      | ⑥  | コンクリート打放し (AE)                 | ⑱  | アルミ製 下端笠木                         |
|      | ⑦  | コンクリート打放し                      | ⑲  | 天井裏換気孔 角型 50X100                  |
|      | ⑧  |                                | ⑳  | 壁裏換気孔 アルミ製丸型フード付 内径152A           |
|      | ⑨  | 彩色石綿セメント板 ①5.5張                | ㉑  | 壁裏換気孔 ステンレス製丸型フード付内径152A(防火ダンパー付) |
|      | ⑩  | セラミック鼻隠し H=250 ①12 (AE)        |    |                                   |
|      | ⑪  | 鉄部 (FP)                        |    |                                   |
|      | ⑫  | 鉄部 溶融亜鉛メッキ下地(FP)               |    |                                   |

|               |                      |            |       |
|---------------|----------------------|------------|-------|
| 工事名           | 仮称 リサイクル工房建設工事       | 年度         | 5     |
| 種別            | 西南東北立面図              | 縮尺         | 1:100 |
| 設計者           | 1級建築士登録第68010号 蔭田 征一 | 図番         | 8/38  |
| 北九州市建築局営繕部営繕課 |                      | 平成 5 年 3 月 |       |