
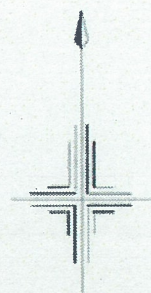


下水道関連図面（施設平面図）


別紙 5

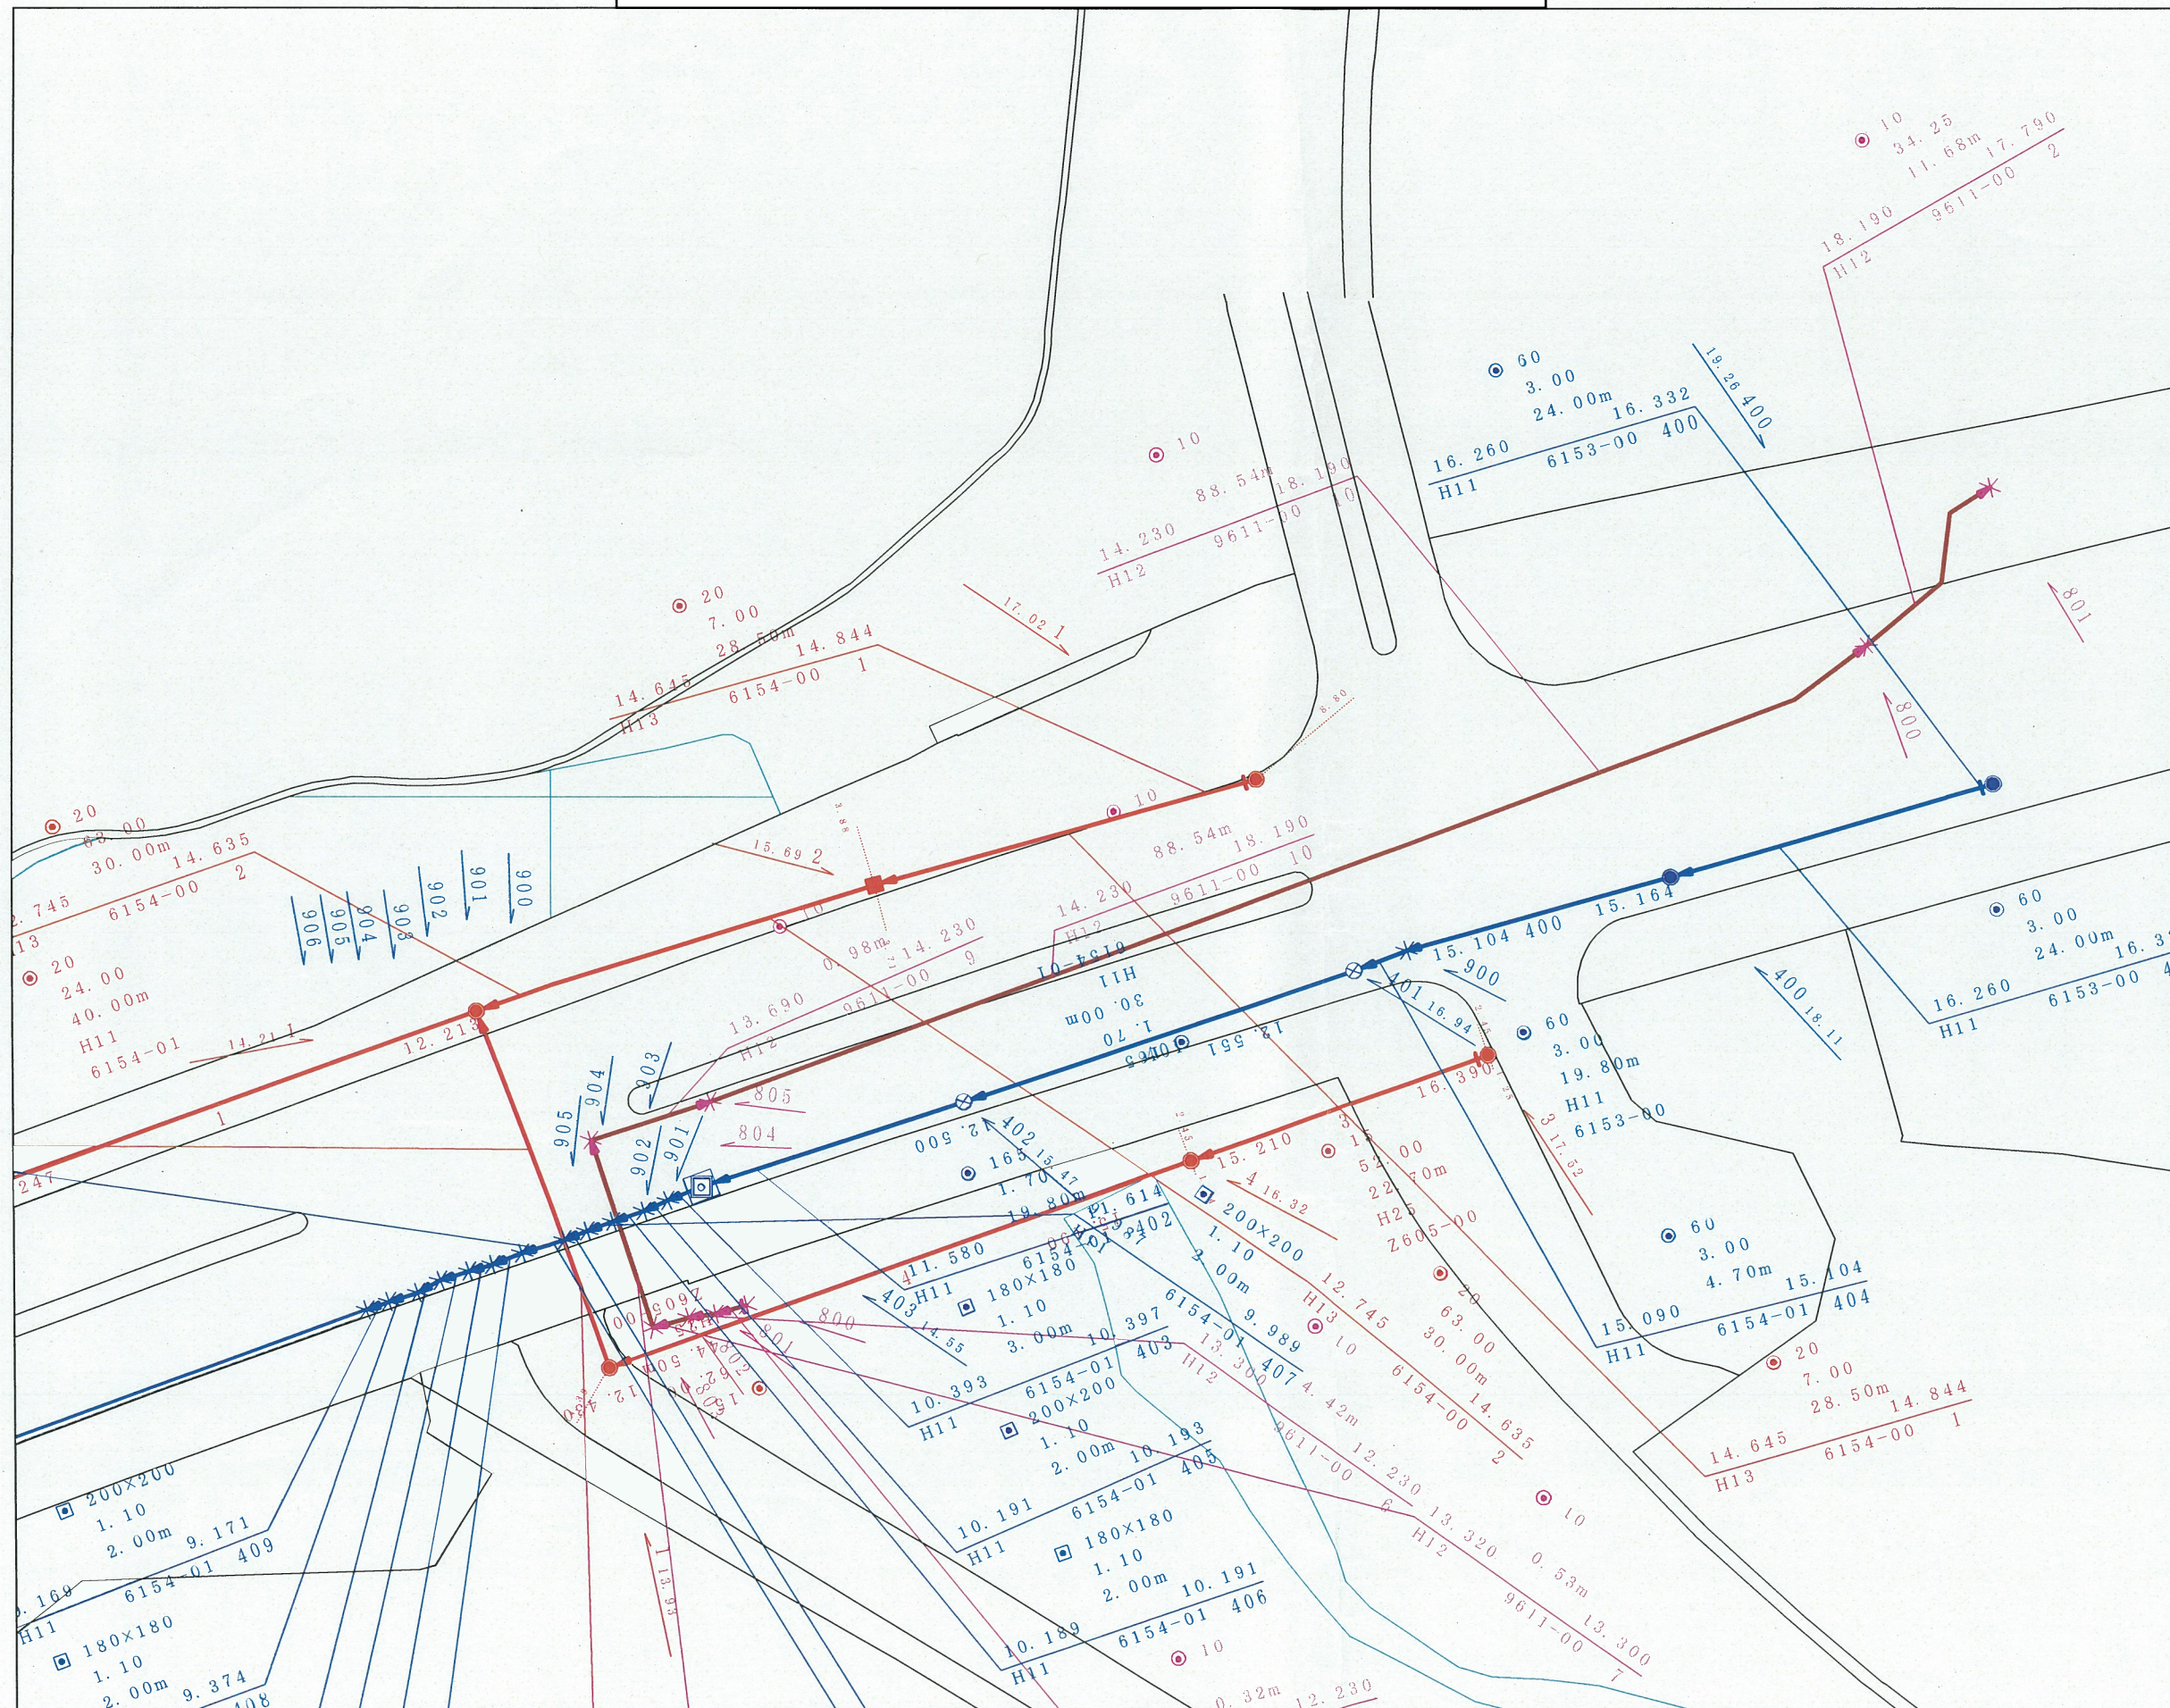


1. 本図面に表示している下水道施設は公共下水道のみです。
2. 当局の許可なく複製することを禁じます。
3. 旧河川施設については、内のり寸法は推定。

八幡西区 大字則松

凡 例	
	合 流 幹 線
	合 流 枝 線
	分 流 汚 水 幹 線
	分 流 汚 水 枝 線
	分 流 雨 水 幹 線
	分 流 雨 水 枝 線
	圧 送 管
	管 理 外 管 渠
	旧 河 川

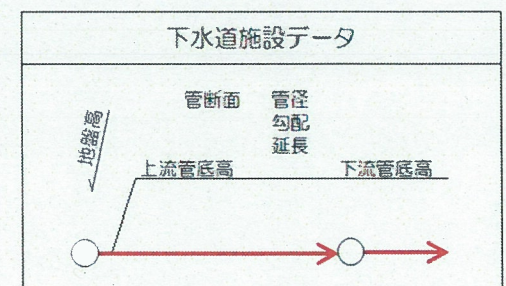

縮尺（1：500）

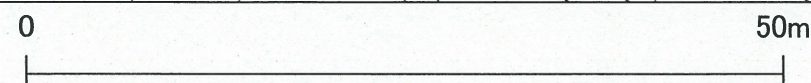

北九州市上下水道局

2020年04月16日出図