

4 施設概要

北九州市小倉城

1. 概 要

小倉城は、1602年に細川忠興によって築城され、その後の火災や戦災を経て1959年に現在の天守閣が再建されました。

2018年に伝統的な文化や小倉の歴史を伝達・発信する拠点性を高めるため、展示内容を大幅に改修しました。また、周辺施設への案内やくつろぎスペースの提供、天守閣最上階までのエレベーターの設置など、回遊性や滞在時間の延長を促進する施設や設備の整備を行いました。

このようなりニューアルにより、市民や観光客の誰しものが憩える場所を提供することを目的とした観光施設です

1階は、シアターでの映像上映などで小倉城の歴史を学び、江戸時代の小倉城下町を体感できるような雰囲気演出する予定です。

2階は、小倉城をめぐる人びとや細川氏と小笠原氏に焦点をあてた展示、創建当時の小倉城の姿や現在にまで伝わる小倉の文化を紹介する予定です。

3階は、小倉で活躍した武蔵と小次郎の2人の剣豪を中心として展示を行う予定です。

4階は、小倉城や北九州市にまつわる様々なテーマや市民のアイデアで展示やイベントを開催していく企画展示ゾーンとなっています。

5階は、小倉の街並みを望む展望室となっており、国際会議等でのエクスカッションやレセプション等でも活用可能となっております。

【施設改修変遷】

| | |
|-------|--|
| 1959年 | 天守閣再建 |
| 2007年 | 天守閣屋根瓦前面葺き替え |
| 2014年 | 天守閣耐震改修（事務棟除く） |
| 2018年 | 天守閣展示改修、エレベーター設置、 ※展示改修、エレベーター設置は2019年3月竣工 しろテラス建設 |

2. 所在地 北九州市小倉北区内2-1

3. 建物構造 天 守 閣：鉄筋コンクリート本瓦葺き五層
総延床面積 2100.28 m²
着 見 櫓：木造2階建て
総延床面積 335.73 m²
しろテラス：鉄骨造平屋建
総延床面積 283.50 m²

4. 所有者 北九州市

5. 開館時間及び入城料

開館時間 9：00～18：00(11月～3月は17：00まで)

入城料 大人 350 円、中人 200 円、小人 100 円

団体割引 (30 名以上) 2 割引

3 施設共通券 (小倉城、小倉城庭園、松本清張記念館) 700 円

6. 休館日 12 月 29 日～31 日

【指定管理者の施設管理における注意事項】

1. 小倉城周辺での営業行為については、許可が必要です。
2. 展示物の変更、移設については、許可が必要です。
3. 施設内のレイアウト変更については、許可が必要です。

小倉城庭園

1. 概要

小倉城を築いた細川氏、後を継いだ小笠原氏はともに、絵画や歌、茶や能などに造詣が深かったことなどから、これらの歴史性を踏まえた展示室や茶道、華道、礼法などの体験の場となる和室を持つ日本の伝統的建築様式である書院造りの本格的木造建築物を再現しました。北九州市の伝統文化の拠点とともに、小倉城と一体となった観光拠点を目指しています。(博物館相当施設)

江戸時代、小倉城の城主であった小笠原氏の「下屋敷」を再現した本格木造建築物です。園内は、書院ゾーン、庭園ゾーン、体験ゾーン、展示ゾーンの4つのゾーンで展開されています。

| | 内 容 |
|-------|---|
| 書院ゾーン | 書院造の本格的木造建築物である書院棟。「上段の間」「一の間」「二の間」「取次の間」からなっており、18帖もある「一の間」「二の間」は襖と欄間で仕切られ独立した座敷として使用することができます。 |
| 体験ゾーン | 和室では水屋等を備え、茶会などの催しに利用できます。また、立礼席（りゅうれいせき）では、椅子とテーブルによる茶の湯が楽しめます。 |
| 庭園ゾーン | 池を巡りながら様々な景観が楽しめる「池泉（ちせん）回遊式」庭園。「浮見の庭」とも呼ばれ、書院棟の広縁から庭全体を見渡すことができます。 |
| 展示ゾーン | 常設展示では、日本の伝統的な文化である礼法の歴史について、その起こりから発展、暮らしの中への広がりまでを紹介しています。企画展示室では、伝統文化に関する多彩な企画展を開催。そのほか、講義や研修に利用できる研修室（30名収容可能）、マナーに関する書籍等を約 1,000 冊所有するライブラリーがあります。 |

2. 所在地 北九州市小倉北区城内 1 - 2

3. 建物構造 書院棟 木造総延床面積 455.5 m²
展示棟 木造+鉄筋コンクリート造総延床面積 669 m²

4. 所有者 北九州市

5. 開館時間及び入館料

- 開館時間 9：00～18：00（11月～3月は17：00まで）
入館料 大人 350 円、中人 200 円、小人 100 円
団体割引（30 名以上） 2 割引
3 施設共通券（小倉城、小倉城庭園、松本清張記念館） 700 円

※小倉城庭園は、令和3年度に庭園ライトアップ工事を予定しています。
工事完了後は、夜間の開館時間の延長を予定しています。（2 時間延長を予定）

6. 休館日

12 月 29 日～31 日

【指定管理者の施設管理における注意事項】

1. 営業行為等を行う場合、使用許可申請が必要です。
2. 書院棟での会食は可能です。
3. 庭の植栽、剪定等については、許可が必要です。
4. 厨房施設はありません。

リニューアルコンセプト

小倉城は… 小倉400年の動乱絵巻!!

小倉の《コト・ヒト・モノ》を扱う、エンターテインメント・城ミュージアム

展示リニューアルの方針

1. 「観光」と「学習」の両立を図る、楽しめる“観光型ミュージアム”として整備します
2. 小倉の歴史と文化に触れられる“体験型ミュージアム”とします
3. 多様な来館者に優しい“おもてなし型ミュージアム”とします

リニューアルのポイント

- | | |
|---------------|------------------------------------|
| ① 歴史・文化の再発見 | ● 歴史・文化の伝承・新たな発見の場としての城 |
| ② 最新技術を駆使 | ● 映像やデジタルコンテンツなどの最新技術を使った他にはない展示手法 |
| ③ インバウンドに対応 | ● 案内・解説表示や音声ガイドの多言語化(英・中<簡・繁>・韓) |
| ④ 「また来たい」城 | ● 展示を季節ごとに更新、飽きさせない展示でリピーター獲得 |
| ⑤ あらゆる人に優しい施設 | ● エレベーターの導入などによるバリアフリー化 |



展示計画

【各階展示テーマ】

【サブテーマ】

【中心展示】

小倉再発見

5F：“小倉城下展望室”

《 時空を越えた大パノラマ 》

O.城下展望室 …………… 小倉の町並を展望
P.小倉(北九州)観光案内 …………… 大型モニター映像による小倉(北九州)の観光案内情報
Q.イベント/ユニーク・ベニュー …… 各種催し、パーティーや講演会などの開催・利用貸出。夜間利用も。

4F：“企画・特別展示室”

《 市民に開かれたギャラリー 》

N.特別企画展示コーナー …………… 特別展・市民展示や企画展での利用

3F：“小次郎・武蔵伝”

《 小倉で活躍した2人の剣豪 》

M.小次郎・武蔵伝 …………… 小次郎と武蔵の生涯をたどる

城の魅力発信

2F：“小倉城をめぐる人びと”
“細川氏と小笠原氏”

《 今に伝わる文化の輝き 》


E.小倉城の創建 …………… 小倉城の創建を発掘調査から探る
F.細川忠興(三斎)と忠利 …………… 現在の小倉城と城下町の基礎を築いた細川忠興と息子忠利を紹介
G.細川三斎と茶の湯文化 …………… 千利休の高弟であった忠興の茶の湯文化を紹介
H.小倉城と小倉城下町 …………… 創建時の小倉城と小倉城下の姿を紹介
I.小倉城ゆかりの人々 …………… 小倉城を軸にそこをとりまく人々が絡み合うエピソード等を紹介
J.小笠原忠真と小笠原家 …………… 武家の名門、小笠原家を紹介
K.武家社会と小笠原家 …………… 小笠原家に伝わる鎧兜など貴重な資料を紹介
L.幕末の小倉藩 …………… 第二次長州征討

1F：“小倉城の歴史”
“時代なりきり体験”

《 江戸時代の小倉城下町を体感 》

A.小倉城の歴史 …………… 小倉城の歴史を年表グラフィックと城下パノラマ模型で体験
B.小倉城シアター …………… メイン映像「小倉城ものがたり」を上映
C.時代なりきり体験 …………… 江戸時代の小倉城下町を体感
D.時代衣装着付体験 …………… 時代衣装を着て、江戸時代の小倉の町を周遊

| | | | | | | | | | | |
|------|---------------------|------|----|-------------|------|---------|----|-----|------|------|
| 業務名称 | 小倉城天守閣展示リニューアル設計等業務 | チェック | 日付 | 2018.03.30 | 図面名称 | 共通 | 縮尺 | non | 図面番号 | 共-06 |
| | 5 | | 設計 | 紀伊 仁科 中林 | | 展示コンセプト | | | | |

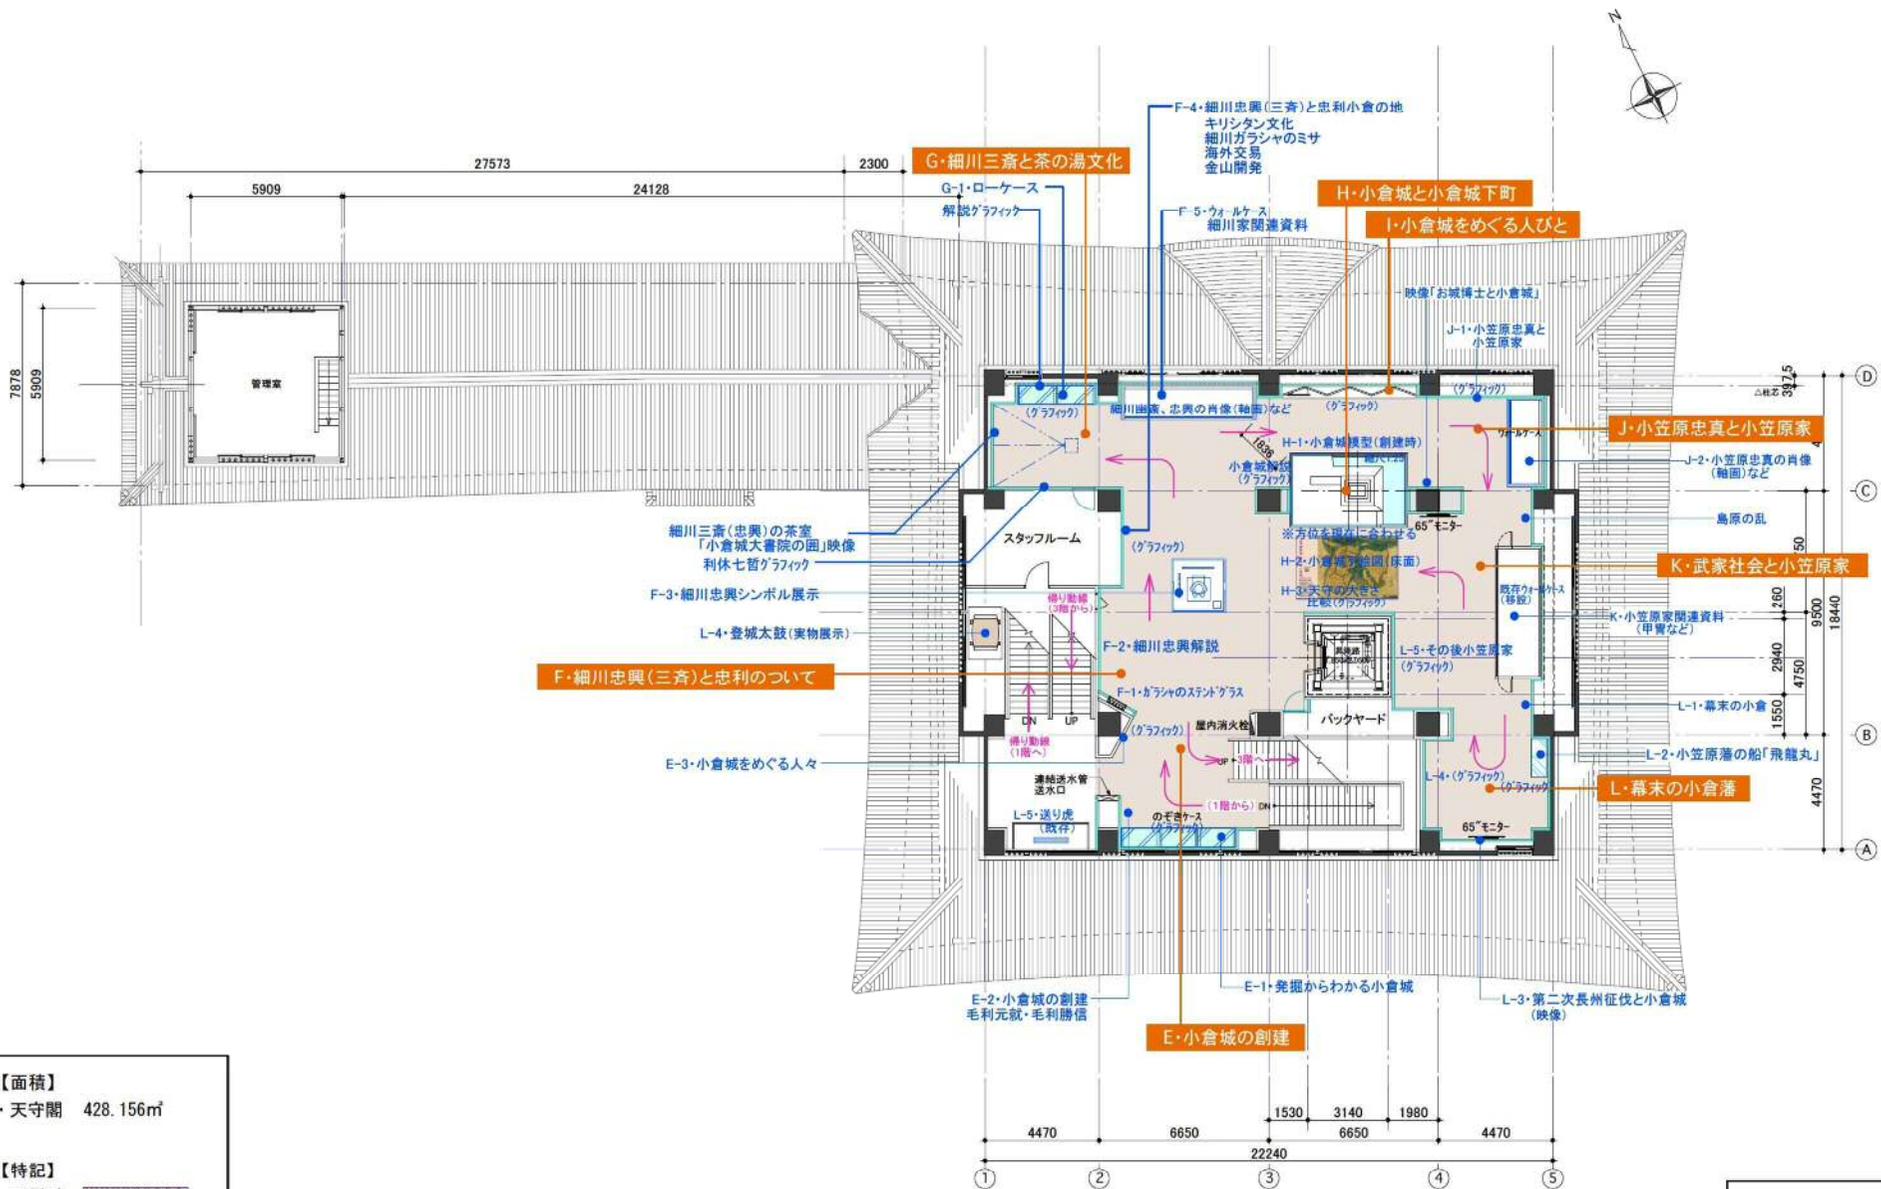


【面積】
 ・天守閣 428.156㎡

【特記】
 ・耐震壁

2階平面図 S=1:200

2階

| | | | | | |
|--------------------------|-----------|----------------------|------------|------------------|--------------|
| 業務名称 小倉城天守閣展示物等制作業務委託 | チェック + | 日付 2018.03.30 | 図面名称 展示 | 縮尺 1/200 (A3) | 図面番号 展-08 |
| (展示制作) | | 設計 紀伊、仁科 中林、川口 | 2階 平面図 | | |

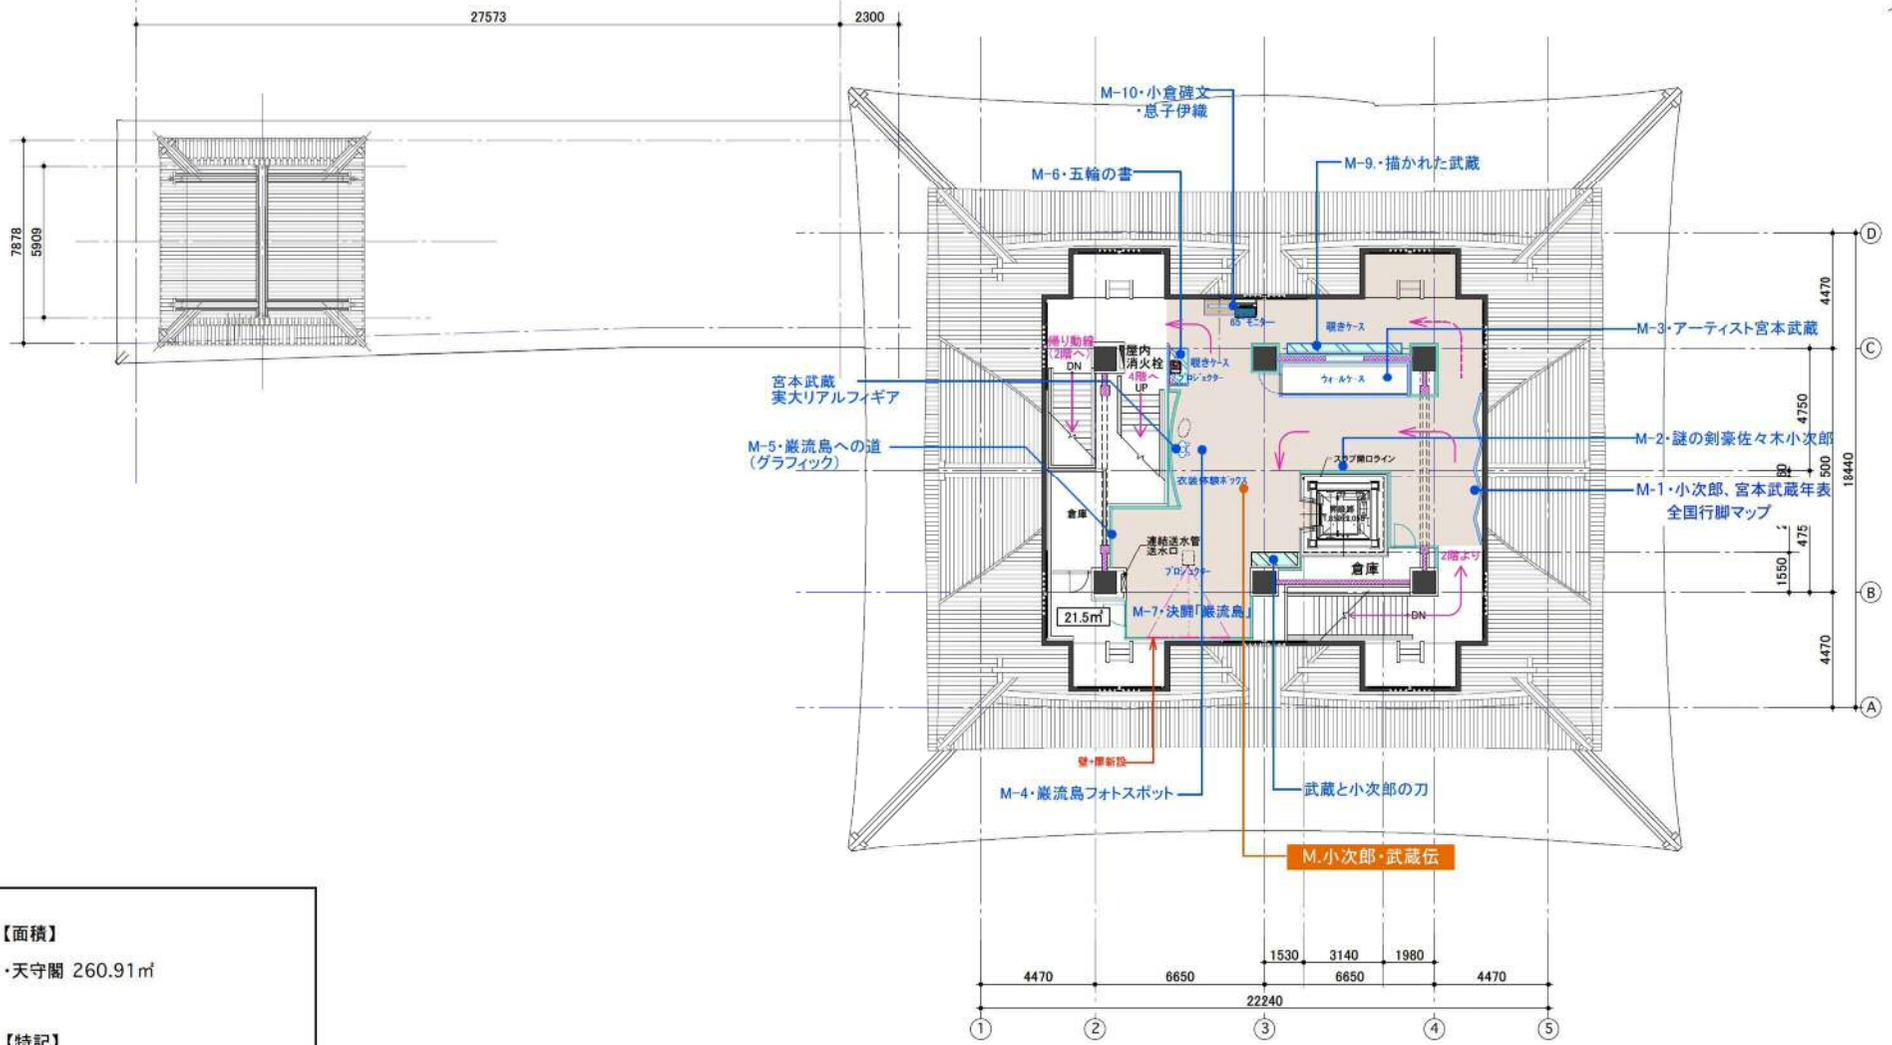


【面積】
 ・天守閣 260.91㎡

【特記】
 ・耐震壁 

3階平面図 S=1:200

3階

| | | | | | |
|--------------------------|-----------|----------------------|------------|------------------|--------------|
| 業務名称 小倉城天守閣展示物等制作業務委託 | チェック + | 日付 2018.03.30 | 図面名称 展示 | 縮尺 1/200 (A3) | 図面番号 展-13 |
| (展示制作) | | 設計 紀伊、仁科 中林、川口 | 3階 平面図 | | |

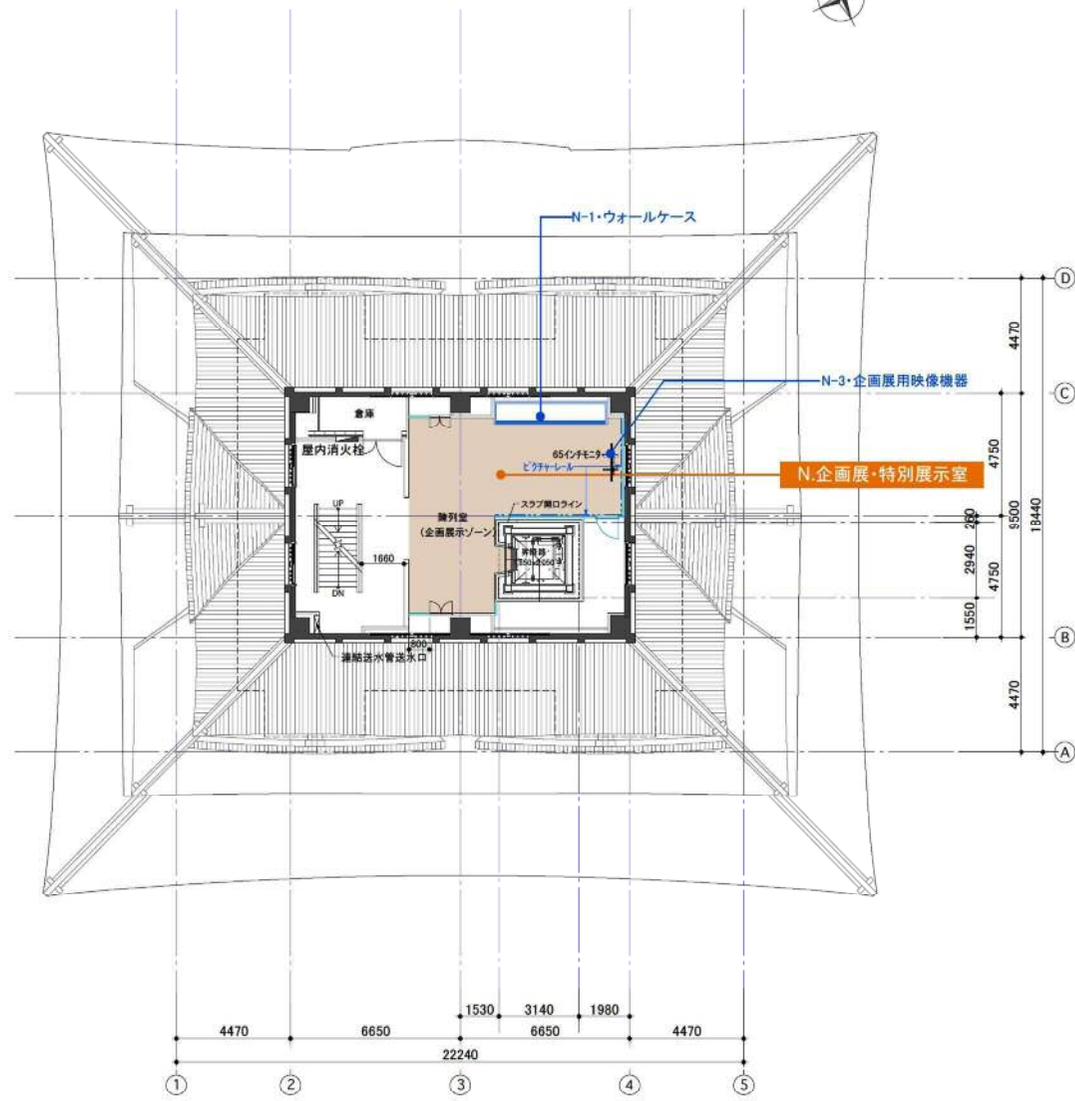

【面積】

・天守閣 126.35㎡


【特記】

・耐震壁

4階平面図 S=1:200

4 階

| | | | | | |
|--------------------------|-----------|----------------------|------------|------------------|--------------|
| 業務名称 小倉城天守閣展示物等制作業務委託 | チェック + | 日付 2018. 03. 30 | 図面名称 展示 | 縮尺 1/200 (A3) | 図面番号 展-18 |
| (展示制作) | | 設計 紀伊、仁科 中林、川口 | 4階 平面図 | | |

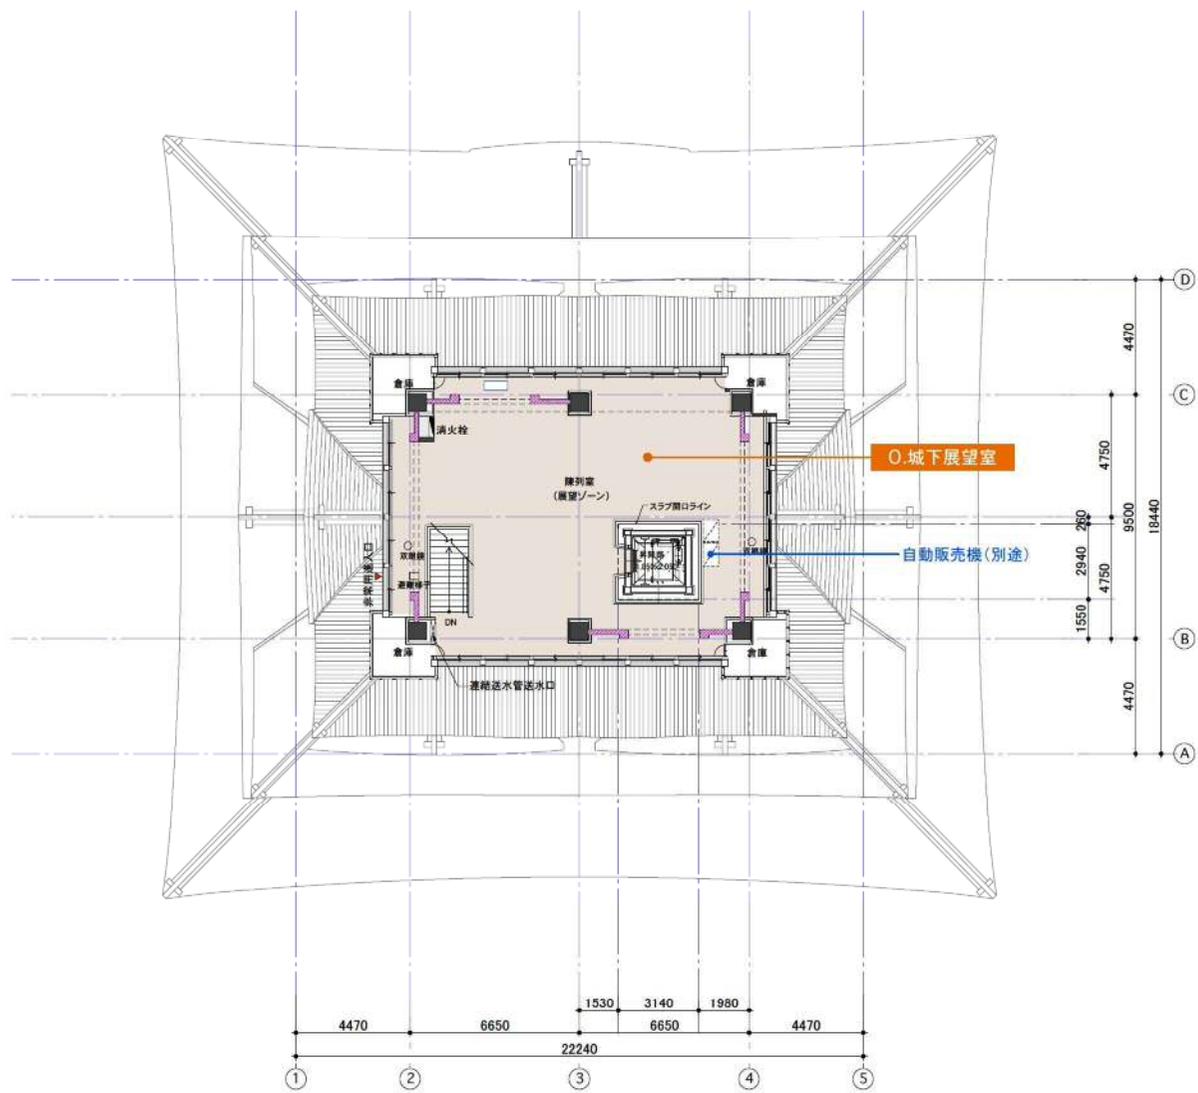

【床面積】
 ・天守閣 184.36㎡


【特記】
 ・耐震壁 
 ・望遠鏡 (既存) は再設置とする

5階平面図 S=1:200



5 階

| | | | | | |
|--------------------------|-----------|----------------------|------------|------------------|--------------|
| 業務名称 小倉城天守閣展示物等制作業務委託 | チェック + | 日付 2018.03.30 | 図面名称 展示 | 縮尺 1/200 (A3) | 図面番号 展-21 |
| (展示制作) | | 設計 紀伊、仁科 中林、川口 | 5階 平面図 | | |

小倉城庭園

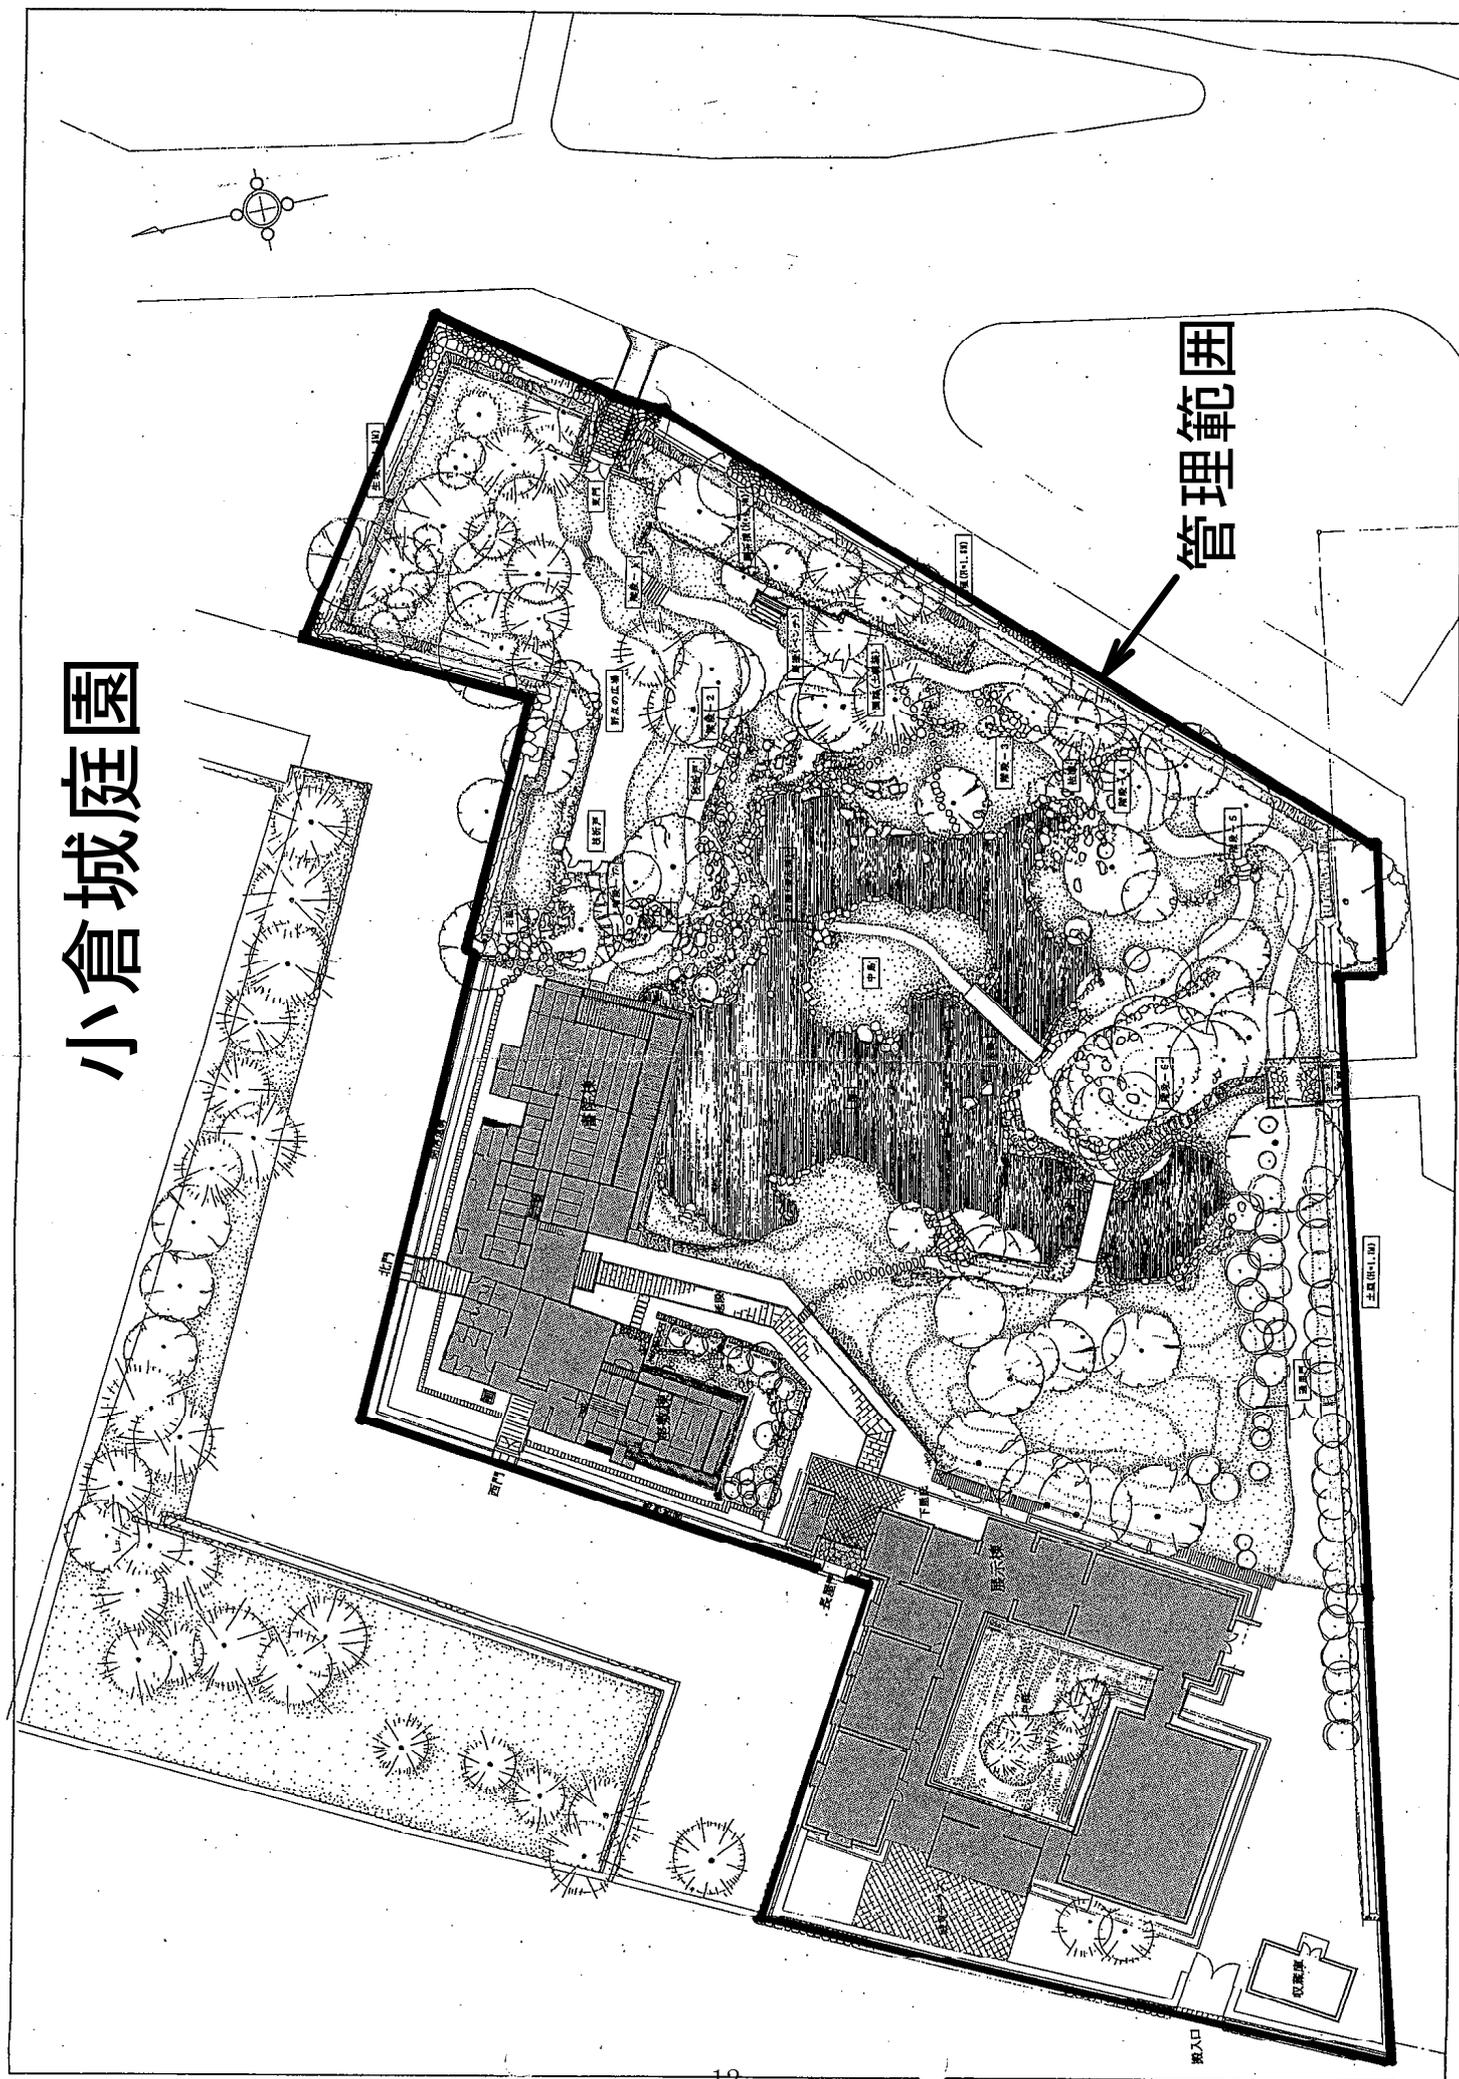


管理範囲

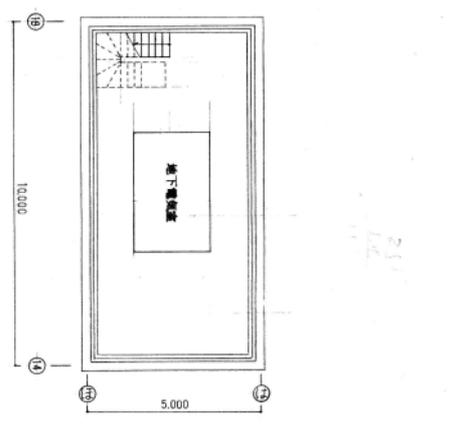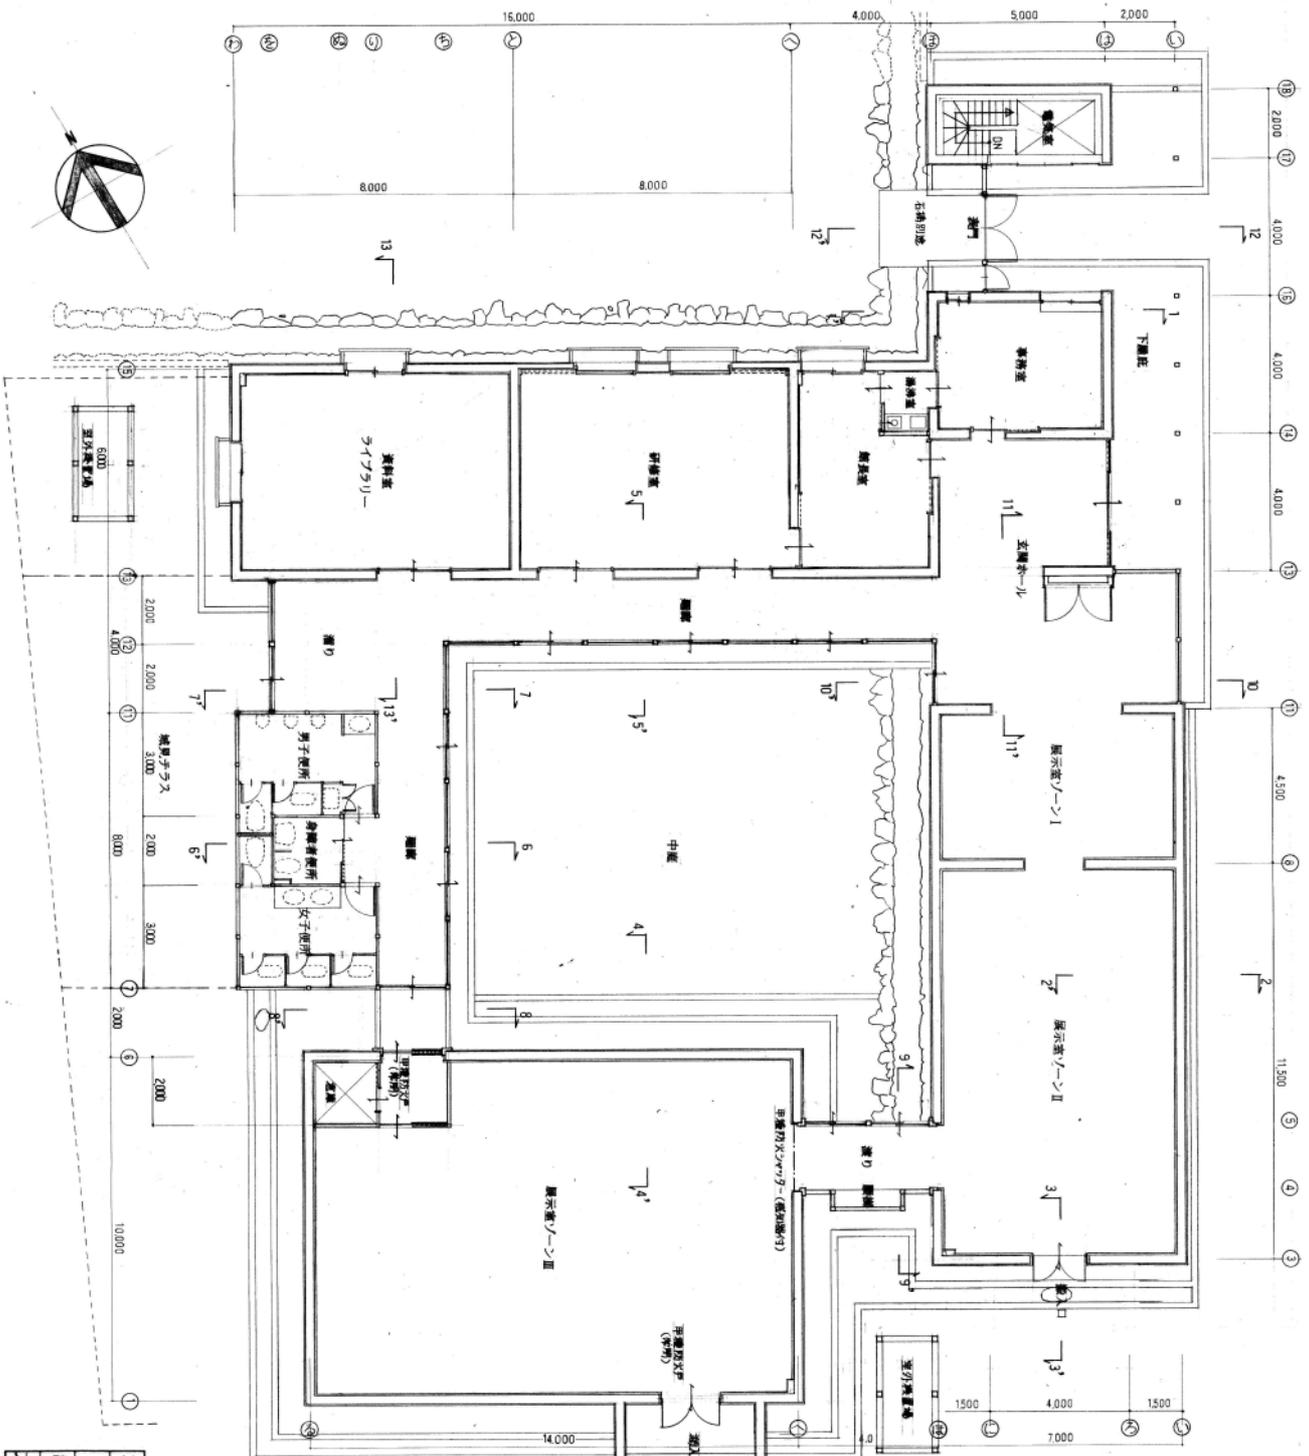

| | | | | | |
|------------------------|------|-----------------|------|----|---------|
| 工事名 | | (仮)小笠原会館展示棟新築工事 | | 年度 | 8 (96) |
| 種別 | | 平面図 | | 図幅 | A8 / 47 |
| 設計者 | 有吉秀和 | 監理者 | 有吉秀和 | 図時 | |
| 北九州市建築局建築部建築第二課 平成8年3月 | | | | | |

(仮)小笠原会館展示棟新築工事 平面図
 日 向 進 + + + + +
 伊丹市行楽町3-1-2-101 fax 0727-72-4578 1番館主 7784
 0727-72-0314 番 局
 1:100
 A8

勝山公園 指定管理区域

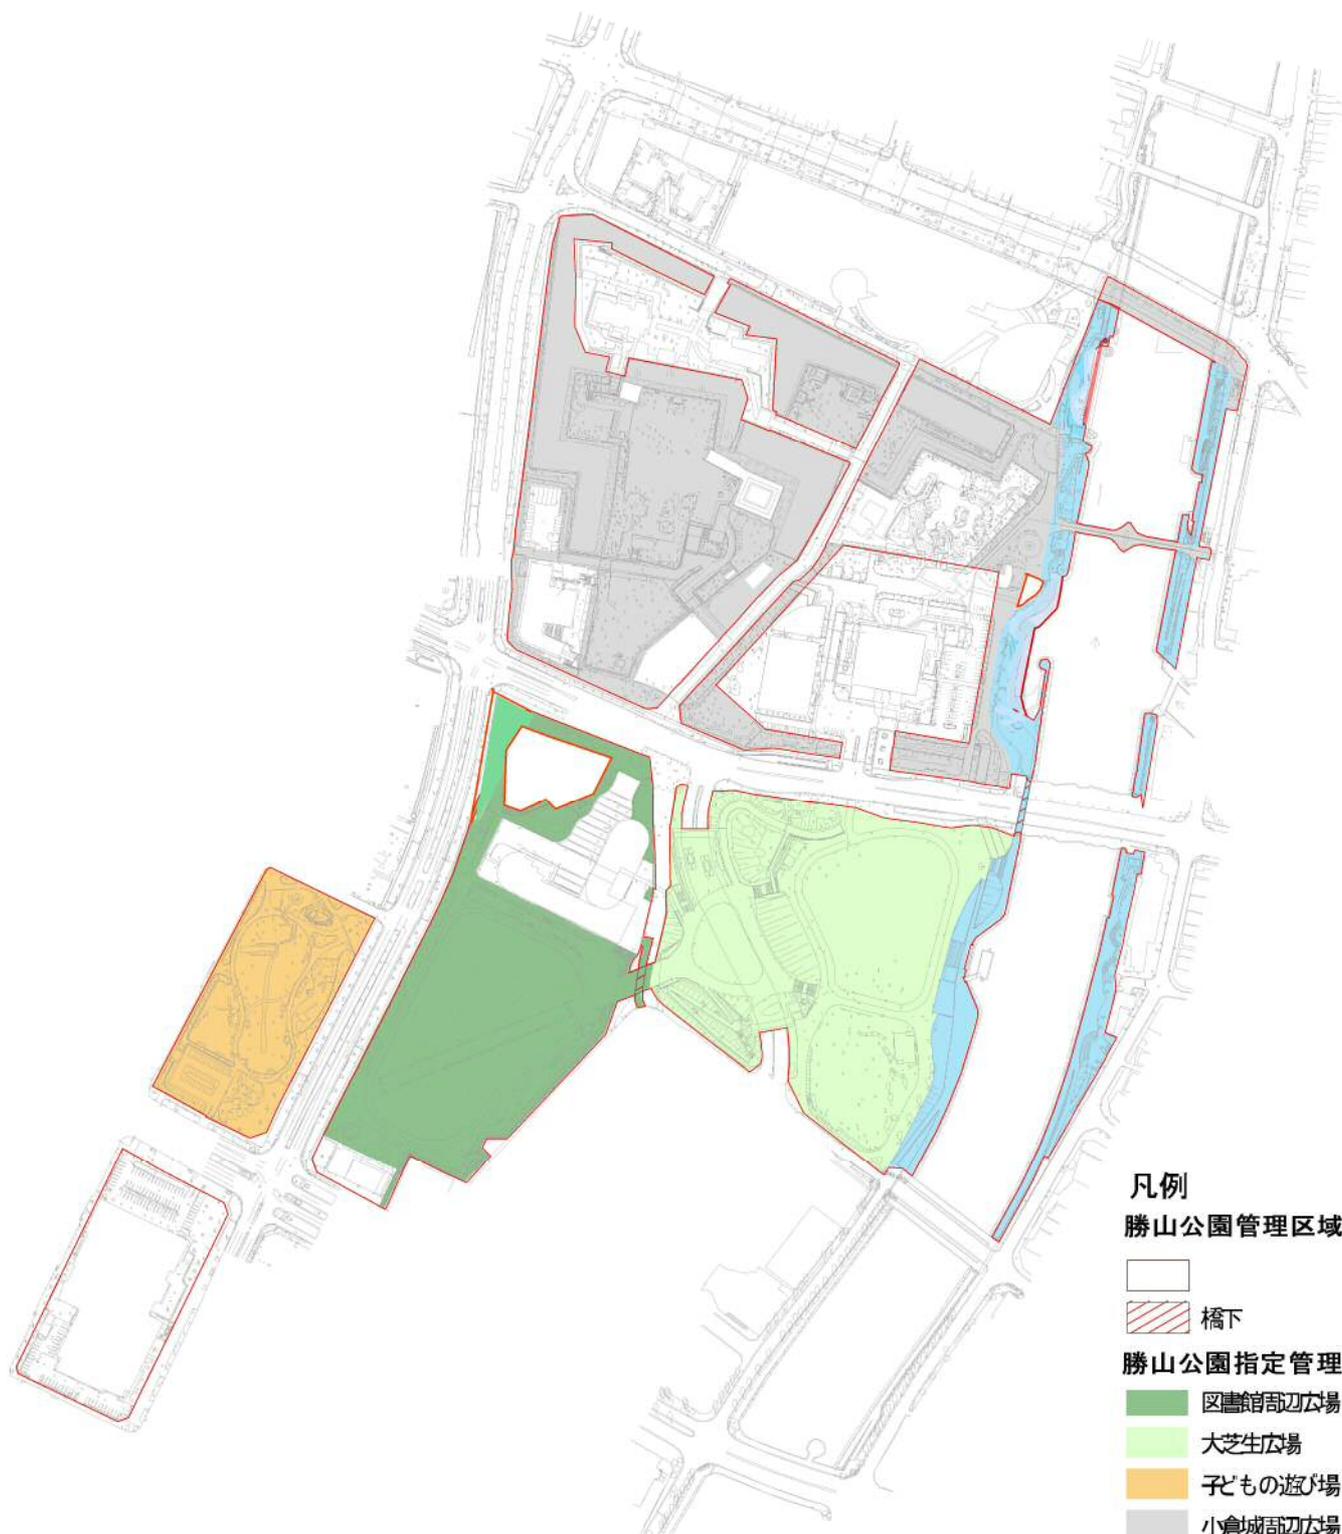

A 図書館周辺

| 凡例 | 施設名 | 数量 | 単位 | 備考 | 点検 | 補修 | 清掃 |
|----|---------------------------|-------|----|-------------|------------|------|------|
| 1 | アスファルト系舗装 | 1,500 | ㎡ | 脱色アスファルト | 市 | 市 | 指定管理 |
| 2 | アスファルト系舗装 | 859 | ㎡ | | 市 | 市 | 指定管理 |
| 3 | インターロッキング [*] 舗装 | 2,869 | ㎡ | | 市 | 市 | 指定管理 |
| 4 | レンガ舗装 | 2,546 | ㎡ | | 市 | 市 | 指定管理 |
| 5 | ゴム系舗装 | 1,750 | ㎡ | | 市 | 市 | 指定管理 |
| 6 | 土系固化舗装 | 460 | ㎡ | | 市 | 市 | 指定管理 |
| 7 | 石張り系舗装 | 87 | ㎡ | | 市 | 市 | 指定管理 |
| 8 | 砕石チップ舗装 | 220 | ㎡ | | 市 | 市 | 指定管理 |
| 9 | 自然石階段 | 16 | ㎡ | | 市 | 市 | 指定管理 |
| 10 | 自然石階段 | 29 | ㎡ | | 市 | 市 | 指定管理 |
| 11 | 自然石階段 | 74 | ㎡ | | 市 | 市 | 指定管理 |
| 12 | 自然石階段 | 56 | ㎡ | | 市 | 市 | 指定管理 |
| 13 | 自然石階段 | 8 | ㎡ | | 市 | 市 | 指定管理 |
| 14 | 自然石階段 | 4 | ㎡ | | 市 | 市 | 指定管理 |
| 15 | 自然石階段 | 1 | ㎡ | | 市 | 市 | 指定管理 |
| 16 | 自然石階段 | 1 | ㎡ | | 市 | 市 | 指定管理 |
| 17 | 擬木階段 | 9 | 段 | 擬木 | 市 | 市 | 指定管理 |
| 18 | 擬木階段 | 18 | 段 | 擬木 | 市 | 市 | 指定管理 |
| 19 | 石橋 | 1 | 箇所 | W=3.0m×L=2m | 市 | 市 | 指定管理 |
| 20 | 木製ベンチ | 30 | 基 | 背付き | 市 | 市 | 指定管理 |
| 21 | 懸垂 | 1 | 基 | 懸垂 | 市 | 市 | 指定管理 |
| 22 | 背伸ばし | 2 | 基 | | 市 | 市 | 指定管理 |
| 23 | 健康ステップ | 1 | 基 | 踏み台 | 市 | 市 | 指定管理 |
| 24 | 足伸ばし | 1 | 基 | | 市 | 市 | 指定管理 |
| 25 | フェンス | 111 | m | H=1.2m | 市 | 市 | 指定管理 |
| 26 | フェンス | 70 | m | H=1.8m | 市 | 市 | 指定管理 |
| 27 | ガードパイプ | 41 | m | H=1.1m 茶色 | 市 | 市 | 指定管理 |
| 28 | 鉄柵 | 40 | m | H=1.1m シルバー | 市 | 市 | 指定管理 |
| 29 | ロープ柵 | 4 | m | H=1.5m | 市 | 市 | 指定管理 |
| 30 | ロープ柵 | 157 | m | H=0.5m | 市 | 市 | 指定管理 |
| 31 | 手すり | 65 | m | H=0.8m 1段 | 市 | 市 | 指定管理 |
| 32 | 手すり | 6 | m | H=0.8m 2段茶色 | 市 | 市 | 指定管理 |
| 33 | 手すり | 4 | m | H=0.8m 2段銀色 | 市 | 市 | 指定管理 |
| 34 | 手すり | 14 | m | H=0.8m | 市 | 市 | 指定管理 |
| 35 | 手すり | 36 | m | H=1.1m | 市 | 市 | 指定管理 |
| 36 | 入口ゲート | 1 | 箇所 | | 指定管理 | 指定管理 | 指定管理 |
| 37 | 料金ゲート | 1 | 箇所 | | 指定管理 | 指定管理 | 指定管理 |
| 38 | 建築トイレ | 1 | 箇所 | | 市(施設は指定管理) | 市 | 市 |
| 39 | 建築トイレ | 1 | 箇所 | | 市(施設は指定管理) | 市 | 市 |
| 40 | 時計台 | 2 | 基 | | 市 | 市 | 指定管理 |
| 41 | 散水栓 | 2 | 基 | | 市 | 市 | 指定管理 |
| 42 | U型側溝 | 859 | m | U240 | 市 | 市 | 指定管理 |
| 43 | U型側溝 | 22 | m | U300 | 市 | 市 | 指定管理 |
| 44 | 側溝蓋A | 859 | m | U240グレーチング | 市 | 市 | 指定管理 |
| 45 | 側溝蓋B | 3 | m | U300グレーチング | 市 | 市 | 指定管理 |
| 46 | 側溝蓋C | 19 | m | U300コンクリート | 市 | 市 | 指定管理 |
| 47 | 照明灯A | 42 | 基 | L1 | 市 | 市 | 指定管理 |
| 48 | 照明灯B | 18 | 基 | L4 | 市 | 市 | 指定管理 |

A 図書館周辺

| | | | | | | | |
|----|------------|-----|----------------|------------|---|---|------|
| 49 | 照明灯C | 1 | 基 | L7 スポットライト | 市 | 市 | 指定管理 |
| 50 | 照明灯D | 2 | 基 | L10 駐車場 | 市 | 市 | 指定管理 |
| 51 | 照明灯E | 1 | 基 | L11 灯具2灯 | 市 | 市 | 指定管理 |
| 52 | 引込柱 | 1 | 基 | | 市 | 市 | 指定管理 |
| 53 | 分電盤 | 1 | 面 | | 市 | 市 | 指定管理 |
| 54 | その他(電気設備)A | 1 | 基 | 警告灯 | 市 | 市 | 指定管理 |
| 55 | その他(電気設備)B | 1 | 面 | コンセント盤 | 市 | 市 | 指定管理 |
| 56 | その他(電気設備)C | 1 | 基 | センサー | 市 | 市 | 指定管理 |
| 57 | 金属製車止めA | 2 | 基 | 逆U字型 | 市 | 市 | 指定管理 |
| 58 | 金属製車止めB | 23 | 基 | | 市 | 市 | 指定管理 |
| 59 | 自然石車止め | 15 | 基 | | 市 | 市 | 指定管理 |
| 60 | コンクリートウォール | 8 | m | | 市 | 市 | 指定管理 |
| 61 | 石積 | 505 | m | 3.0m未満 | 市 | 市 | 指定管理 |
| 62 | ブロック積 | 9 | m | 3.0m未満 | 市 | 市 | 指定管理 |
| 63 | コンクリート擁壁 | 173 | m | 3.0m未満 | 市 | 市 | 指定管理 |
| 64 | 門柱 | 1 | 基 | | 市 | 市 | 指定管理 |
| 65 | 彫刻 | 1 | 基 | | 市 | 市 | 指定管理 |
| 66 | 景石 | 10 | 箇所 | | 市 | 市 | 指定管理 |
| 67 | 水路 | 70 | m | Q1 石張り | 市 | 市 | 指定管理 |
| 68 | 記念碑A | 3 | 基 | | 市 | 市 | 指定管理 |
| 69 | 記念碑B | 1 | 式 | U2 | 市 | 市 | 指定管理 |
| 70 | 記念碑C | 1 | 基 | U4 | 市 | 市 | 指定管理 |
| 71 | 記念碑D | 1 | 基 | U5 | 市 | 市 | 指定管理 |
| 72 | 記念碑E | 6 | 基 | U6 | 市 | 市 | 指定管理 |
| 73 | 記念碑F | 1 | 基 | U7 | 市 | 市 | 指定管理 |
| 74 | 記念碑G | 1 | 基 | U8 | 市 | 市 | 指定管理 |
| 75 | カーポート | 8 | 箇所 | | 市 | 市 | 指定管理 |
| 76 | 案内板 | 1 | 基 | Z14 | 市 | 市 | 指定管理 |
| 77 | サインA | 4 | 基 | | 市 | 市 | 指定管理 |
| 78 | サインB | 1 | 基 | | 市 | 市 | 指定管理 |
| 79 | サインC | 1 | 基 | | 市 | 市 | 指定管理 |
| 80 | サインD | 2 | 基 | Z4 | 市 | 市 | 指定管理 |
| 81 | サインE | 1 | 基 | Z11 | 市 | 市 | 指定管理 |
| 82 | サインF | 1 | 基 | Z12 | 市 | 市 | 指定管理 |
| 83 | サインG | 1 | 基 | Z13 | 市 | 市 | 指定管理 |
| 84 | サインH | 2 | 基 | Z7 | 市 | 市 | 指定管理 |
| 85 | サインI | 1 | 基 | Z15 | 市 | 市 | 指定管理 |
| 86 | アスファルト系舗装 | 797 | m ² | | 市 | 市 | 指定管理 |
| 87 | ゴム系舗装 | 6 | m ² | | 市 | 市 | 指定管理 |
| 88 | コンクリート階段 | 4 | m ² | | 市 | 市 | 指定管理 |
| 89 | 腕回し | 1 | 基 | | 市 | 市 | 指定管理 |
| 90 | U型側溝 | 15 | m | U300 | 市 | 市 | 指定管理 |
| 91 | 側溝蓋 | 15 | m | U300グレーチング | 市 | 市 | 指定管理 |
| 92 | その他(電気設備) | 1 | 面 | 高圧引込開閉器盤 | 市 | 市 | 指定管理 |
| 93 | 手すり | 4 | m | H=0.6m | 市 | 市 | 指定管理 |
| 94 | 金属製車止め | 4 | 基 | | 市 | 市 | 指定管理 |
| 95 | 石積 | 277 | m | H=5.0m | 市 | 市 | 指定管理 |
| 96 | コンクリート擁壁A | 4 | m | H=0.4m | 市 | 市 | 指定管理 |
| 97 | コンクリート擁壁B | 28 | m | H=0.7m | 市 | 市 | 指定管理 |

A 図書館周辺

| | | | | | | | |
|-----|------------------|-----|----------------|--------|---|---|------|
| 98 | コンクリート擁壁C | 17 | m | H=6.7m | 市 | 市 | 指定管理 |
| 99 | ゴム系舗装 | 296 | m ² | | 市 | 市 | 指定管理 |
| 100 | 合成木材ベンチ | 2 | 基 | | 市 | 市 | 指定管理 |
| 101 | 鋼製ベンチ | 2 | 基 | | 市 | 市 | 指定管理 |
| 102 | 休憩舎 | 1 | 箇所 | 縁台付 | 市 | 市 | 指定管理 |
| 103 | 鉄棒（北九州モデル） | 1 | 基 | 低鉄棒3連 | 市 | 市 | 指定管理 |
| 104 | 腹筋（北九州モデル） | 1 | 基 | | 市 | 市 | 指定管理 |
| 105 | 背伸ばし（北九州モデル） | 1 | 基 | | 市 | 市 | 指定管理 |
| 106 | 腰ひねり（北九州モデル） | 1 | 基 | | 市 | 市 | 指定管理 |
| 107 | 足伸ばし（北九州モデル） | 1 | 基 | | 市 | 市 | 指定管理 |
| 108 | 腕回し（北九州モデル） | 1 | 基 | | 市 | 市 | 指定管理 |
| 109 | 散水栓 | 1 | 基 | | 市 | 市 | 指定管理 |
| 110 | 案内板 | 1 | 基 | | 市 | 市 | 指定管理 |
| 111 | 避難地表示板 | 1 | 基 | 9m | 市 | 市 | 指定管理 |
| 112 | タンデムウォーク（北九州モデル） | 1 | 基 | | 市 | 市 | 指定管理 |

B 図書館周辺（弓道場）

| 凡例 | 施設名 | 数量 | 単位 | 備考 | 点検 | 補修 | 清掃 |
|-----|-----------|-----|----------------|-----------------------|-----|-----|------|
| 113 | 運動施設（その他） | 1 | 箇所 | 防矢ネット H=6.0m W=12.0m | 弓道場 | 弓道場 | 弓道場 |
| 114 | アスファルト系舗装 | 350 | m ² | | 弓道場 | 弓道場 | 弓道場 |
| 115 | コンクリート舗装 | 36 | m ² | | 弓道場 | 弓道場 | 弓道場 |
| 116 | 砕石チップ舗装 | 62 | m ² | 砂利 | 弓道場 | 弓道場 | 弓道場 |
| 117 | 射場 | 1 | 棟 | 弓道場 313m ² | 弓道場 | 弓道場 | 弓道場 |
| 118 | 的場 | 1 | 棟 | | 弓道場 | 弓道場 | 弓道場 |
| 119 | フェンス | 52 | m | H=1.2m | 弓道場 | 弓道場 | 弓道場 |
| 120 | U型側溝 | 16 | m | U 180 | 弓道場 | 弓道場 | 弓道場 |
| 121 | U型側溝 | 31 | m | U 240 | 弓道場 | 弓道場 | 弓道場 |
| 122 | 側溝蓋 | 3 | m | U 240コンクリート | 弓道場 | 弓道場 | 弓道場 |
| 123 | 側溝蓋 | 28 | m | U 240グレーチング | 弓道場 | 弓道場 | 弓道場 |
| 124 | 側溝蓋 | 16 | m | U 180グレーチング | 弓道場 | 弓道場 | 弓道場 |
| 125 | 自然石車止め | 9 | 基 | | 弓道場 | 弓道場 | 弓道場 |
| 126 | コンクリート擁壁 | 50 | m | 3.0m未満 | 弓道場 | 弓道場 | 弓道場 |
| 127 | 射場（渡り廊下） | 1 | 棟 | 渡り廊下 | 弓道場 | 弓道場 | 弓道場 |
| 128 | 旗掲揚ポール | 1 | 式 | | 弓道場 | 弓道場 | 弓道場 |
| 129 | U型側溝 | 12 | m | U300 | 弓道場 | 弓道場 | 弓道場 |
| 130 | 側溝蓋 | 12 | m | U300グレーチング | 弓道場 | 弓道場 | 弓道場 |
| 131 | フェンス | 28 | m | H=1.2m H=0.35m有刺鉄線付 | 弓道場 | 弓道場 | 弓道場 |
| 132 | フェンス | 22 | m | H=1.8m | 弓道場 | 弓道場 | 弓道場 |
| 133 | フェンス | 4 | m | H=2.0m | 弓道場 | 弓道場 | 弓道場 |
| 134 | フェンス | 6 | m | H=3.0m | 弓道場 | 弓道場 | 弓道場 |
| 135 | フェンス | 19 | m | H=6.0m | 弓道場 | 弓道場 | 弓道場 |
| 136 | 金属製車止め | 7 | 基 | | 弓道場 | 弓道場 | 弓道場 |
| 137 | 石積 | 29 | m | H=3.0m | 市 | 市 | 指定管理 |
| 138 | コンクリート擁壁 | 29 | m | H=1.5m | 市 | 市 | 指定管理 |
| 139 | 園名板 | 1 | 基 | 弓道場名板 | 弓道場 | 弓道場 | 弓道場 |

C 子どもの遊び場

| 凡例 | 施設名 | 数量 | 単位 | 備考 | 点検 | 補修 | 清掃 |
|-----|-----------|-------|----|--------------|----|----|------|
| 140 | アスファルト系舗装 | 1,156 | ㎡ | | 市 | 市 | 指定管理 |
| 141 | アスファルト系舗装 | 1,027 | ㎡ | カラーアスファルト | 市 | 市 | 指定管理 |
| 142 | レンガ舗装 | 1,873 | ㎡ | | 市 | 市 | 指定管理 |
| 143 | ゴム系舗装 | 1,300 | ㎡ | | 市 | 市 | 指定管理 |
| 144 | 石張り系舗装 | 79 | ㎡ | | 市 | 市 | 指定管理 |
| 145 | 木系舗装 | 90 | ㎡ | | 市 | 市 | 指定管理 |
| 146 | 木製デッキ | 61 | ㎡ | 合成木材デッキ | 市 | 市 | 指定管理 |
| 147 | 木製ベンチ | 6 | 基 | 背なし | 市 | 市 | 指定管理 |
| 148 | 自然石ベンチ | 9 | 基 | 背なし | 市 | 市 | 指定管理 |
| 149 | スツール | 10 | 基 | タイル張り | 市 | 市 | 指定管理 |
| 150 | パーゴラ | 1 | 箇所 | | 市 | 市 | 指定管理 |
| 151 | 形象遊具 | 1 | 基 | 動物-トラA | 市 | 市 | 指定管理 |
| 152 | 形象遊具 | 1 | 基 | 動物-トラB | 市 | 市 | 指定管理 |
| 153 | タコすべり台 | 1 | 基 | | 市 | 市 | 指定管理 |
| 154 | 形象遊具 | 1 | 基 | 動物-タコB | 市 | 市 | 指定管理 |
| 155 | 形象遊具 | 1 | 基 | 動物-ヤドカリA | 市 | 市 | 指定管理 |
| 156 | 形象遊具 | 1 | 基 | 動物-サカナA | 市 | 市 | 指定管理 |
| 157 | 形象遊具 | 1 | 基 | 動物-イルカ | 市 | 市 | 指定管理 |
| 158 | 形象遊具 | 1 | 基 | 動物-アザラシ | 市 | 市 | 指定管理 |
| 159 | 形象遊具 | 1 | 基 | 動物-ツノボシ | 市 | 市 | 指定管理 |
| 160 | 形象遊具 | 1 | 基 | 動物-フグ | 市 | 市 | 指定管理 |
| 161 | 小型形象遊具 | 1 | 基 | カイB・カニBのステップ | 市 | 市 | 指定管理 |
| 162 | 小型形象遊具 | 1 | 基 | カニCステップ (2基) | 市 | 市 | 指定管理 |
| 163 | 大型形象遊具 | 1 | 基 | 動物-サンゴの森 | 市 | 市 | 指定管理 |
| 164 | 大型形象遊具 | 1 | 基 | 動物 ゾウ大A | 市 | 市 | 指定管理 |
| 165 | 大型形象遊具 | 1 | 基 | 動物 ゾウ小A | 市 | 市 | 指定管理 |
| 166 | 大型形象遊具 | 1 | 基 | 動物-ゾウ大B | 市 | 市 | 指定管理 |
| 167 | 大型形象遊具 | 1 | 基 | 動物-ゾウ小B | 市 | 市 | 指定管理 |
| 168 | 形象遊具 | 1 | 基 | 動物-シマウマA | 市 | 市 | 指定管理 |
| 169 | 形象遊具 | 1 | 基 | 動物-シマウマB | 市 | 市 | 指定管理 |
| 170 | 形象遊具 | 1 | 基 | 動物-シマウマC | 市 | 市 | 指定管理 |
| 171 | 形象遊具 | 1 | 基 | 動物-シマウマD | 市 | 市 | 指定管理 |
| 172 | 形象遊具 | 1 | 基 | 動物-シマウマE | 市 | 市 | 指定管理 |
| 173 | 大型形象遊具 | 1 | 基 | 動物-キリンA | 市 | 市 | 指定管理 |
| 174 | 大型形象遊具 | 1 | 基 | 動物-キリンB | 市 | 市 | 指定管理 |
| 175 | 大型形象遊具 | 1 | 基 | 動物-キリンC | 市 | 市 | 指定管理 |
| 176 | 大型形象遊具 | 1 | 基 | 動物-キリンD | 市 | 市 | 指定管理 |
| 177 | 形象遊具 | 1 | 基 | 動物-ライオンA | 市 | 市 | 指定管理 |
| 178 | 形象遊具 | 1 | 基 | 動物?-ライオンB | 市 | 市 | 指定管理 |
| 179 | 形象遊具 | 1 | 基 | 動物-ライオンC | 市 | 市 | 指定管理 |
| 180 | 砂場 | 1 | 基 | サンドピット型 | 市 | 市 | 指定管理 |
| 181 | 形象遊具 | 2 | 基 | 動物-クジラ | 市 | 市 | 指定管理 |
| 182 | 形象遊具 | 2 | 基 | 動物-ク | 市 | 市 | 指定管理 |
| 183 | 形象遊具 | 1 | 基 | 動物-サメ | 市 | 市 | 指定管理 |
| 184 | 形象遊具 | 1 | 基 | 動物-クラゲ | 市 | 市 | 指定管理 |
| 185 | 形象遊具 | 1 | 基 | 動物-ウミヘビ | 市 | 市 | 指定管理 |
| 186 | 形象遊具 | 2 | 基 | 動物-カニ | 市 | 市 | 指定管理 |
| 187 | 形象遊具 | 2 | 基 | 動物-オウム | 市 | 市 | 指定管理 |
| 188 | 形象遊具 | 2 | 基 | 動物-ヤドカリ | 市 | 市 | 指定管理 |

C 子どもの遊び場

| | | | | | | | |
|-----|------------|-----|----|-------------------|------------|------|------|
| 189 | 形象遊具 | 2 | 基 | 動物-貝 | 市 | 市 | 指定管理 |
| 190 | 形象遊具 | 5 | 基 | 動物-イルカ | 市 | 市 | 指定管理 |
| 191 | クライミングウォール | 1 | 基 | ロッククライミング | 市 | 市 | 指定管理 |
| 192 | 大型形象遊具 | 1 | 基 | 動物-竜 | 市 | 市 | 指定管理 |
| 193 | 大型形象遊具 | 1 | 基 | 動物-ゾウの骨 | 市 | 市 | 指定管理 |
| 194 | 足型(ゾウ) | 1 | 式 | 足型-ゾウ | 市 | 市 | 指定管理 |
| 195 | 足型(キリン) | 1 | 式 | 足型-キリン | 市 | 市 | 指定管理 |
| 196 | 足型(シマウマ) | 1 | 式 | 足型-シマウマ | 市 | 市 | 指定管理 |
| 197 | 足型(トラ) | 1 | 式 | 足型-トラ | 市 | 市 | 指定管理 |
| 198 | 足型(ライオン) | 1 | 式 | 足型-ライオン | 市 | 市 | 指定管理 |
| 199 | 草そり | 1 | 面 | 全体面積180m2 (100m2) | 市 | 市 | 指定管理 |
| 200 | 複合遊具 | 1 | 基 | 80m2 船 | 市 | 市 | 指定管理 |
| 201 | 複合遊具 | 1 | 基 | 110m2 どんぐりH29改修 | 市 | 市 | 指定管理 |
| 202 | 形象遊具 | 1 | 基 | 動物-カエルA 大 | 市 | 市 | 指定管理 |
| 203 | 形象遊具 | 1 | 基 | 動物-カエルB 中 | 市 | 市 | 指定管理 |
| 204 | 形象遊具 | 1 | 基 | 動物-カエルC 小 | 市 | 市 | 指定管理 |
| 205 | 形象遊具 | 2 | 基 | 動物-ウサギ | 市 | 市 | 指定管理 |
| 206 | 形象遊具 | 1 | 基 | 動物-キツネ | 市 | 市 | 指定管理 |
| 207 | 形象遊具 | 1 | 基 | 動物-タヌキ | 市 | 市 | 指定管理 |
| 208 | 形象遊具 | 1 | 基 | 動物-ナマズ | 市 | 市 | 指定管理 |
| 209 | 石の山 | 1 | 基 | ワイドすべり台 | 市 | 市 | 指定管理 |
| 210 | 砂場 | 1 | 基 | サンドピット型 | 市 | 市 | 指定管理 |
| 211 | 遊戯施設(その他) | 1 | 基 | 滝 | 市 | 市 | 指定管理 |
| 212 | 遊戯施設(その他) | 3 | 基 | 橋(トンネル共用) | 市 | 市 | 指定管理 |
| 213 | 遊戯施設(その他) | 1 | 基 | 橋(トンネル共用) | 市 | 市 | 指定管理 |
| 214 | 鉄柵 | 61 | m | H=0.8m F1 F2 | 市 | 市 | 指定管理 |
| 215 | 鉄柵 | 57 | m | H=0.8m F3 | 市 | 市 | 指定管理 |
| 216 | 入口ゲート | 1 | 箇所 | | 指定管理 | 指定管理 | 指定管理 |
| 217 | 料金ゲート | 1 | 箇所 | | 指定管理 | 指定管理 | 指定管理 |
| 218 | 建築トイレA | 1 | 箇所 | | 市 | 市 | 市 |
| 219 | 建築トイレB | 1 | 箇所 | | 市(施設は指定管理) | 市 | 市 |
| 220 | 建築トイレC | 1 | 箇所 | | 市(施設は指定管理) | 市 | 市 |
| 221 | 建築トイレD | 1 | 箇所 | | 市(施設は指定管理) | 市 | 市 |
| 222 | 時計台 | 1 | 基 | | 市 | 市 | 指定管理 |
| 223 | 管渠型側溝 | 265 | m | | 市 | 市 | 指定管理 |
| 224 | U型側溝 | 132 | m | U240 | 市 | 市 | 指定管理 |
| 225 | U型側溝 | 33 | m | U300 | 市 | 市 | 指定管理 |
| 226 | 側溝蓋 | 265 | m | 管渠型側溝蓋 | 市 | 市 | 指定管理 |
| 227 | 側溝蓋 | 132 | m | U240グレーチング | 市 | 市 | 指定管理 |
| 228 | 側溝蓋 | 33 | m | U300グレーチング | 市 | 市 | 指定管理 |
| 229 | 照明灯A | 7 | 基 | 外周 | 市 | 市 | 指定管理 |
| 230 | 照明灯B | 5 | 基 | 園路 | 市 | 市 | 指定管理 |
| 231 | 照明灯C | 1 | 基 | 灯具4灯 | 市 | 市 | 指定管理 |
| 232 | 照明灯D | 2 | 基 | 駐車場 | 市 | 市 | 指定管理 |
| 233 | 照明灯E | 4 | 基 | ポール型 | 市 | 市 | 指定管理 |
| 234 | フットライト | 8 | 基 | | 市 | 市 | 指定管理 |
| 235 | 引込柱 | 1 | 基 | | 市 | 市 | 指定管理 |
| 236 | 分電盤 | 1 | 面 | | 市 | 市 | 指定管理 |
| 237 | その他(電気設備) | 1 | 基 | 警告ランプ | 市 | 市 | 指定管理 |
| 238 | 金属製車止め | 7 | 基 | | 市 | 市 | 指定管理 |

C 子どもの遊び場

| | | | | | | | |
|-----|----------|-----|----------------|----------|-------------|---|------|
| 239 | 石積 | 704 | m | 3.0m未満 | 市 | 市 | 指定管理 |
| 240 | 門柱 | 1 | 基 | タイル張り | 市 | 市 | 指定管理 |
| 241 | 門柱 | 1 | 基 | タイル張り | 市 | 市 | 指定管理 |
| 242 | 園名板 | 1 | 基 | G1 タイル張り | 市 | 市 | 指定管理 |
| 243 | 園名板 | 1 | 基 | G2 タイル張り | 市 | 市 | 指定管理 |
| 244 | 景石 | 3 | 箇所 | | 市 | 市 | 指定管理 |
| 245 | 飛石 | 1 | 箇所 | | 市 | 市 | 指定管理 |
| 246 | 案内板 | 4 | 基 | | 市 | 市 | 指定管理 |
| 247 | 案内板 | 1 | 基 | | 市 | 市 | 指定管理 |
| 248 | 照明灯 | 1 | 基 | スポットライト | 市 | 市 | 指定管理 |
| 249 | 自動販売機設置棟 | 1 | 棟 | 自動販売機 | 市 (施設は指定管理) | 市 | 指定管理 |
| 250 | 舗装(その他) | 188 | m ² | 人工マット(芝) | 市 | 市 | 指定管理 |

D 大芝生エリア

| 凡例 | 施設名 | 数量 | 単位 | 備考 | 点検 | 補修 | 清掃 |
|-----|--------------|-------|----------------|-----------------|----|----|------|
| 251 | 記念碑 | 1 | 基 | ハズミキ米日友好の木の碑 | | | |
| 252 | 管理施設（その他） | 3 | 基 | トイレ防犯カメラ | | | |
| 253 | アスファルト系舗装 | 1,928 | m ² | 樹脂 | 市 | 市 | 指定管理 |
| 254 | インターロッキング 舗装 | 1,270 | m ² | | 市 | 市 | 指定管理 |
| 255 | 石張り系舗装 | 138 | m ² | | 市 | 市 | 指定管理 |
| 256 | レンガ舗装 | 2,762 | m ² | | 市 | 市 | 指定管理 |
| 257 | 自然石階段 | 98 | m ² | | 市 | 市 | 指定管理 |
| 258 | 自然石階段 | 88 | m ² | | 市 | 市 | 指定管理 |
| 259 | 自然石階段 | 74 | m ² | | 市 | 市 | 指定管理 |
| 260 | 自然石階段 | 33 | m ² | | 市 | 市 | 指定管理 |
| 261 | 自然石階段 | 9 | m ² | | 市 | 市 | 指定管理 |
| 262 | 自然石階段 | 16 | m ² | | 市 | 市 | 指定管理 |
| 263 | 自然石階段 | 5 | m ² | | 市 | 市 | 指定管理 |
| 264 | 自然石階段 | 9 | m ² | | 市 | 市 | 指定管理 |
| 265 | 鋼製橋 | 1 | 箇所 | W=2.4m×L=40.5m | 市 | 市 | 指定管理 |
| 266 | コンクリート橋 | 1 | 箇所 | W=14.0m×L=40.0m | 市 | 市 | 指定管理 |
| 267 | 木製ベンチ | 4 | 基 | 背付き | 市 | 市 | 指定管理 |
| 268 | スツール | 2 | 基 | | 市 | 市 | 指定管理 |
| 269 | フェンス | 20 | m | H=1.8m | 市 | 市 | 指定管理 |
| 270 | 鉄柵 | 74 | m | H=1.1m（シルバー） | 市 | 市 | 指定管理 |
| 271 | ガードパイプ | 40 | m | H=0.8m | 市 | 市 | 指定管理 |
| 272 | 鉄柵 | 154 | m | H=1.1m（シルバー） | 市 | 市 | 指定管理 |
| 273 | 鉄柵 | 35 | m | H=1.1m（茶） | 市 | 市 | 指定管理 |
| 274 | 手すり | 387 | m | H=0.8m | 市 | 市 | 指定管理 |
| 275 | 建築トイレ | 1 | 箇所 | | 市 | 市 | 市 |
| 276 | 散水栓 | 10 | 基 | | 市 | 市 | 指定管理 |
| 277 | 管渠型側溝 | 591 | m | | 市 | 市 | 指定管理 |
| 278 | U型側溝 | 228 | m | U240 | 市 | 市 | 指定管理 |
| 279 | 側溝蓋 | 591 | m | 管渠型側溝蓋 | 市 | 市 | 指定管理 |
| 280 | 側溝蓋 | 228 | m | U240グレーチング | 市 | 市 | 指定管理 |
| 281 | 照明灯A | 2 | 基 | L3 | 市 | 市 | 指定管理 |
| 282 | 照明灯B | 8 | 基 | L4 | 市 | 市 | 指定管理 |
| 283 | 照明灯C | 32 | 基 | L5 | 市 | 市 | 指定管理 |
| 284 | 照明灯D | 1 | 基 | 大型照明 時計付 | 市 | 市 | 指定管理 |
| 285 | 照明灯E | 2 | 基 | L8 スポットライト付き | 市 | 市 | 指定管理 |
| 286 | フットライト | 21 | 基 | | 市 | 市 | 指定管理 |
| 287 | 分電盤 | 8 | 面 | | 市 | 市 | 指定管理 |
| 288 | その他(電気設備) | 1 | 面 | 引込盤 | 市 | 市 | 指定管理 |
| 289 | 石積 | 49 | m | 3.0m未満 | 市 | 市 | 指定管理 |
| 290 | コンクリート擁壁 | 200 | m | 3.0m未満 | 市 | 市 | 指定管理 |
| 291 | 園名板 | 1 | 基 | | 市 | 市 | 指定管理 |
| 292 | 記念碑 | 2 | 基 | | 市 | 市 | 指定管理 |
| 293 | 案内板A | 2 | 基 | | 市 | 市 | 指定管理 |
| 294 | 案内板B | 6 | 基 | | 市 | 市 | 指定管理 |
| 295 | 案内板C | 1 | 基 | | 市 | 市 | 指定管理 |
| 296 | 案内板D | 1 | 基 | | 市 | 市 | 指定管理 |
| 297 | 石張り系舗装 | 99 | m ² | | 市 | 市 | 指定管理 |
| 298 | 景石 | 20 | 基 | | 市 | 市 | 指定管理 |
| 299 | 散水栓 | 2 | 基 | | 市 | 市 | 指定管理 |

D 大芝生エリア

| | | | | | | | |
|-----|-----------|----|---|-----------------------------|------|------|------|
| 300 | U型側溝A | 9 | m | U180 | 市 | 市 | 指定管理 |
| 301 | U型側溝B | 6 | m | U300 | 市 | 市 | 指定管理 |
| 302 | 側溝蓋 | 6 | m | U300グレーチング | 市 | 市 | 指定管理 |
| 303 | フットライト | 2 | 基 | | 市 | 市 | 指定管理 |
| 304 | スピーカー | 3 | 基 | | 市 | 市 | 指定管理 |
| 305 | 鉄柵 | 24 | m | H=1.1m | 市 | 市 | 指定管理 |
| 306 | ブロック積ウォール | 50 | m | H=1.2m | 市 | 市 | 指定管理 |
| 307 | 石積A | 14 | m | H=1.1m | 市 | 市 | 指定管理 |
| 308 | 石積B | 32 | m | H=1.1m | 市 | 市 | 指定管理 |
| 309 | 石積C | 58 | m | H=5.0m | 市 | 市 | 指定管理 |
| 310 | コンクリート擁壁A | 35 | m | H=1.1m | 市 | 市 | 指定管理 |
| 311 | コンクリート擁壁B | 7 | m | H=1.3m | 市 | 市 | 指定管理 |
| 312 | コンクリート擁壁C | 9 | m | H=1.4m | 市 | 市 | 指定管理 |
| 313 | コンクリート擁壁D | 24 | m | H=3.4m 石張り | 市 | 市 | 指定管理 |
| 314 | コンクリート擁壁E | 13 | m | H=3.6m | 市 | 市 | 指定管理 |
| 315 | コンクリート擁壁F | 36 | m | H=5.0m | 市 | 市 | 指定管理 |
| 316 | 防災倉庫 | 1 | 棟 | 防災倉庫 | 市 | 市 | 指定管理 |
| 317 | グリーンエコハウス | 1 | 棟 | グリーンエコハウス 213m ² | 指定管理 | 指定管理 | 指定管理 |
| 318 | 電気制御棟 | 1 | 棟 | 元トイレ | 市 | 市 | 指定管理 |
| 319 | 案内板 | 1 | 基 | | 市 | 市 | 指定管理 |
| 320 | 案内板 | 1 | 基 | | 市 | 市 | 指定管理 |
| 321 | 案内板 | 1 | 基 | | 市 | 市 | 指定管理 |
| 322 | 案内板 | 1 | 基 | | 市 | 市 | 指定管理 |
| 323 | 避難地表示板 | 1 | 基 | 4m | 市 | 市 | 指定管理 |

G 小倉城周辺（歴史の道）

| 凡例 | 施設名 | 数量 | 単位 | 備考 | 点検 | 補修 | 清掃 |
|-----|------------|-------|----|-----------------|----|----|------|
| 324 | アスファルト系舗装 | 1,492 | ㎡ | 半たわみ性 | 市 | 市 | 市 |
| 325 | U型側溝 | 4 | m | 横断側溝 U300 | 市 | 市 | 指定管理 |
| 326 | 側溝蓋 | 4 | m | グレーチング | 市 | 市 | 指定管理 |
| 327 | 金属製車止め | 7 | 基 | H=0.69m φ0.1143 | 市 | 市 | 指定管理 |
| 328 | 案内板 | 1 | 基 | バス駐車場 | 市 | 市 | 指定管理 |
| 329 | コンクリート平板舗装 | 323 | ㎡ | | 市 | 市 | 指定管理 |
| 330 | 土系固化舗装 | 41 | ㎡ | | 市 | 市 | 指定管理 |
| 331 | 石張り系舗装 | 4 | ㎡ | | 市 | 市 | 指定管理 |
| 332 | 園路広場（その他） | 22 | m | 点字タイル | 市 | 市 | 指定管理 |
| 333 | 照明灯 | 9 | 基 | スポットライト | 市 | 市 | 指定管理 |
| 334 | レンガ舗装 | 358 | ㎡ | | 市 | 市 | 指定管理 |
| 335 | 石張り系舗装 | 907 | ㎡ | | 市 | 市 | 市 |
| 336 | 舗装(その他) | 670 | ㎡ | 洗出し舗装 | 市 | 市 | 市 |
| 337 | 木製ベンチ | 4 | 基 | | 市 | 市 | 指定管理 |
| 338 | U型側溝 | 381 | m | | 市 | 市 | 指定管理 |
| 339 | U型側溝 | 21 | m | | 市 | 市 | 指定管理 |
| 340 | 側溝蓋 | 275 | m | 皿形側溝蓋 | 市 | 市 | 指定管理 |
| 341 | 側溝蓋 | 17 | m | グレーチング | 市 | 市 | 指定管理 |
| 342 | 照明灯 | 5 | 基 | | 市 | 市 | 指定管理 |
| 343 | その他（照明） | 2 | 基 | スポットライト | 市 | 市 | 指定管理 |
| 344 | 分電盤 | 1 | 面 | 外灯照明 | 市 | 市 | 指定管理 |
| 345 | 分電盤 | 2 | 面 | 照明灯 | 市 | 市 | 指定管理 |
| 346 | その他(電気設備) | 2 | 面 | コンセント盤 | 市 | 市 | 指定管理 |
| 347 | 鉄柵 | 54 | m | H=0.4m | 市 | 市 | 指定管理 |
| 348 | 金属製車止め | 6 | 基 | | 市 | 市 | 指定管理 |
| 349 | 金属製車止め | 3 | 基 | | 市 | 市 | 指定管理 |
| 350 | 石積 | 30 | m | H-1.1m | 市 | 市 | 指定管理 |
| 351 | 石積 | 101 | m | H=3.1m | 市 | 市 | 指定管理 |
| 352 | 石積 | 23 | m | H=3.2m | 市 | 市 | 指定管理 |
| 353 | サイン | 3 | 基 | | 市 | 市 | 指定管理 |

H 市庁舎周辺（1）

| 凡例 | 施設名 | 数量 | 単位 | 備考 | 点検 | 補修 | 清掃 |
|-----|-----------|-------|----|---------|-------|-------|-------|
| 354 | アスファルト系舗装 | 93 | ㎡ | | 市 | 市 | 指定管理 |
| 355 | レンガ舗装 | 1,000 | ㎡ | | 市 | 市 | 指定管理 |
| 356 | 石張り系舗装 | 103 | ㎡ | | 市 | 市 | 指定管理 |
| 357 | コンクリート階段 | 3 | ㎡ | | 市 | 市 | 指定管理 |
| 358 | 木製ベンチ | 10 | 基 | | 市 | 市 | 指定管理 |
| 359 | L型側溝 | 10 | m | | 市 | 市 | 指定管理 |
| 360 | 照明灯 | 6 | 基 | | 市 | 市 | 指定管理 |
| 361 | その他(電気設備) | 1 | 基 | 警告ランプ | 市 | 市 | 指定管理 |
| 362 | ガードパイプ | 6 | m | H=0.8m | 市 | 市 | 指定管理 |
| 363 | 手すり | 8 | m | H=0.8m | 市 | 市 | 指定管理 |
| 364 | 金属製車止め | 3 | 基 | | 市 | 市 | 指定管理 |
| 365 | 石積A | 126 | m | H=0.5m | 市 | 市 | 指定管理 |
| 366 | 石積B | 44 | m | H=0.65m | 市 | 市 | 指定管理 |
| 367 | 石積C | 18 | m | H=0.75m | 市 | 市 | 指定管理 |
| 368 | 石積D | 44 | m | H=0.9m | 市 | 市 | 指定管理 |
| 369 | 石積E | 29 | m | H=1.2m | 市 | 市 | 指定管理 |
| 370 | 地下駐車場出口 | 1 | 箇所 | 地下駐車場出口 | 地下駐車場 | 地下駐車場 | 地下駐車場 |
| 371 | サイン | 1 | 基 | | 市 | 市 | 指定管理 |

I 市庁舎周辺

| 凡例 | 施設名 | 数量 | 単位 | 備考 | 点検 | 補修 | 清掃 |
|-----|-------------|-------|----|--------------|-------|-------|-------|
| 372 | レンガ舗装 | 1,047 | ㎡ | | 市 | 市 | 指定管理 |
| 373 | 散水栓 | 1 | 基 | | 市 | 市 | 指定管理 |
| 374 | 量水器 | 1 | 基 | | 市 | 市 | 指定管理 |
| 375 | 管渠型側溝 | 36 | m | | 市 | 市 | 指定管理 |
| 376 | 照明灯 | 4 | 基 | LED | 市 | 市 | 指定管理 |
| 377 | インターロッキング舗装 | 165 | ㎡ | 透水性 t=60 | 市 | 市 | 指定管理 |
| 378 | 石張り系舗装 | 15 | ㎡ | 乱形φ200~450内外 | 市 | 市 | 指定管理 |
| 379 | 舗装（その他） | 2 | ㎡ | 視覚障害者誘導用ブロック | 市 | 市 | 指定管理 |
| 380 | コンクリート舗装 | 28 | ㎡ | 土間コン（デッキ下） | 市 | 市 | 指定管理 |
| 381 | 木製デッキ | 28 | ㎡ | 合成木材145*30 | 市 | 市 | 指定管理 |
| 382 | 野外卓 | 3 | 基 | | 市 | 市 | 指定管理 |
| 383 | 合成木材ベンチ | 12 | 基 | | 市 | 市 | 指定管理 |
| 384 | パーゴラ | 1 | 基 | PC擬木 | 市 | 市 | 指定管理 |
| 385 | 合成木材ベンチ | 1 | 基 | サークルベンチ | 市 | 市 | 指定管理 |
| 386 | 手すり | 12 | m | H1100 | 市 | 市 | 指定管理 |
| 387 | 柵（その他） | 10 | m | H1600 | 市 | 市 | 指定管理 |
| 388 | 門扉 | 1 | 基 | H1600,W1030 | 市 | 市 | 指定管理 |
| 389 | 照明灯 | 4 | 基 | 遠藤照明ERL8158G | 市 | 市 | 指定管理 |
| 390 | 花壇 | 3 | 基 | ウッドチップ敷 | 市 | 市 | 指定管理 |
| 391 | 飲食施設 | 1 | 棟 | コメダコーヒー | 市 | 市 | 指定管理 |
| 392 | 建築施設（その他） | 1 | 棟 | | 市 | 市 | 指定管理 |
| 393 | 石張り系舗装 | 91 | ㎡ | | 市 | 市 | 指定管理 |
| 394 | 石張り系舗装 | 224 | ㎡ | | 市 | 市 | 指定管理 |
| 395 | 記念碑 | 1 | 基 | | 市 | 市 | 指定管理 |
| 396 | 記念碑 | 1 | 基 | | 市 | 市 | 指定管理 |
| 397 | 水飲み場 | 1 | 基 | 手洗い付 | 市 | 市 | 指定管理 |
| 398 | U型側溝 | 31 | m | | 市 | 市 | 指定管理 |
| 399 | 側溝蓋 | 31 | m | グレーチング | 市 | 市 | 指定管理 |
| 400 | フットライト | 16 | 基 | | 市 | 市 | 指定管理 |
| 401 | その他(電気設備) | 1 | 面 | 引込開閉器盤 | 市 | 市 | 指定管理 |
| 402 | 園名板 | 1 | 基 | | 市 | 市 | 指定管理 |
| 403 | 地下駐車場出入口 | 1 | 箇所 | 地下駐車場出入口 | 地下駐車場 | 地下駐車場 | 地下駐車場 |
| 404 | 案内板 | 1 | 基 | 情報板 | 市 | 市 | 指定管理 |
| 405 | 案内板 | 1 | 基 | 鷗外橋西側注意看板 | 市 | 市 | 指定管理 |
| 406 | 案内板 | 1 | 基 | 鷗外橋東側注意看板 | 市 | 市 | 指定管理 |

Ｊ 紫川周辺

| 凡例 | 施設名 | 数量 | 単位 | 備考 | 点検 | 補修 | 清掃 |
|-----|------------|-------|----------------|---------------|----|----|------|
| 407 | 記念碑A | 1 | 基 | 花塚 | 市 | 市 | 指定管理 |
| 408 | 記念碑B | 1 | 基 | 筆塚・ | 市 | 市 | 指定管理 |
| 409 | 記念碑C | 1 | 基 | 茶釜塚 | 市 | 市 | 指定管理 |
| 410 | 側溝蓋 | 6 | m | 御影石 | 市 | 市 | 指定管理 |
| 411 | 擁壁（その他） | 33 | m | 自然石土留 | 市 | 市 | 指定管理 |
| 412 | ハンドホール | 2 | 基 | | 市 | 市 | 指定管理 |
| 413 | 照明灯A | 3 | 基 | ポラードライト | 市 | 市 | 指定管理 |
| 414 | 照明灯B | 3 | 基 | ポラードライト | 市 | 市 | 指定管理 |
| 415 | 照明灯C | 5 | 基 | スポットライト | 市 | 市 | 指定管理 |
| 416 | 照明灯D | 4 | 基 | ポラードライト | 市 | 市 | 指定管理 |
| 417 | コンクリート舗装 | 4 | m ² | | 市 | 市 | 指定管理 |
| 418 | 土系固化舗装 | 757 | m ² | | 市 | 市 | 指定管理 |
| 419 | レンガ舗装 | 68 | m ² | | 市 | 市 | 指定管理 |
| 420 | 石張り系舗装A | 1,836 | m ² | | 市 | 市 | 指定管理 |
| 421 | 石張り系舗装B | 616 | m ² | | 市 | 市 | 指定管理 |
| 422 | 石橋 | 2 | 箇所 | W=2.2m×L=1.2m | 市 | 市 | 指定管理 |
| 423 | 石橋 | 1 | 箇所 | W=2.2m×L=1.3m | 市 | 市 | 指定管理 |
| 424 | 自然石ベンチ | 4 | 基 | | 市 | 市 | 指定管理 |
| 425 | スツール | 8 | 基 | | 市 | 市 | 指定管理 |
| 426 | 記念碑A | 1 | 基 | | 市 | 市 | 指定管理 |
| 427 | 記念碑B | 1 | 基 | | 市 | 市 | 指定管理 |
| 428 | U型側溝 | 130 | m | | 市 | 市 | 指定管理 |
| 429 | U型側溝 | 184 | m | 石張り | 市 | 市 | 指定管理 |
| 430 | U型側溝 | 104 | m | 石張り | 市 | 市 | 指定管理 |
| 431 | 管渠型側溝 | 6 | m | | 市 | 市 | 指定管理 |
| 432 | 側溝蓋A | 36 | m | グレーチング | 市 | 市 | 指定管理 |
| 433 | 側溝蓋B | 94 | m | 石張り | 市 | 市 | 指定管理 |
| 434 | 照明灯A | 5 | 基 | | 市 | 市 | 指定管理 |
| 435 | 照明灯B | 3 | 基 | | 市 | 市 | 指定管理 |
| 436 | 照明灯C | 1 | 基 | | 市 | 市 | 指定管理 |
| 437 | フットライトA | 5 | 基 | | 市 | 市 | 指定管理 |
| 438 | フットライトB | 4 | 基 | | 市 | 市 | 指定管理 |
| 439 | その他（照明） | 2 | 基 | スポットライト | 市 | 市 | 指定管理 |
| 440 | 分電盤 | 2 | 面 | | 市 | 市 | 指定管理 |
| 441 | その他(電気設備)A | 1 | 面 | 噴水制御盤 | 市 | 市 | 指定管理 |
| 442 | その他(電気設備)B | 1 | 面 | 高圧変電器 | 市 | 市 | 指定管理 |
| 443 | その他(電気設備)C | 1 | 面 | 城内川引込盤 | 市 | 市 | 指定管理 |
| 444 | 擬木柵A | 126 | m | H=0.8m | 市 | 市 | 指定管理 |
| 445 | 擬木柵B | 63 | m | H=1.1m | 市 | 市 | 指定管理 |
| 446 | 木柵 | 2 | m | H=0.8m | 市 | 市 | 指定管理 |
| 447 | 石積A | 23 | m | H=0.4m | 市 | 市 | 指定管理 |
| 448 | 石積B | 5 | m | H=0.5m | 市 | 市 | 指定管理 |
| 449 | 石積C | 98 | m | H=3.0m未満 | 市 | 市 | 指定管理 |
| 450 | 石積D | 132 | m | H=3.0m以上 | 市 | 市 | 指定管理 |
| 451 | ブロック積 | 15 | m | H=0.4m | 市 | 市 | 指定管理 |
| 452 | 園名板 | 1 | 基 | | 市 | 市 | 指定管理 |
| 453 | サインA | 1 | 基 | | 市 | 市 | 指定管理 |
| 454 | サインB | 1 | 基 | | 市 | 市 | 指定管理 |
| 455 | 案内板 | 1 | 基 | | 市 | 市 | 指定管理 |

K 小倉城周辺（馬頭観音）

| 凡例 | 施設名 | 数量 | 単位 | 備考 | 点検 | 補修 | 清掃 |
|-----|------------|-------|----|----------------|----|----|------|
| 456 | コンクリート平板舗装 | 31 | ㎡ | | 市 | 市 | 指定管理 |
| 457 | 石張り系舗装 | 7 | ㎡ | | 市 | 市 | 指定管理 |
| 458 | コンクリート舗装 | 5 | ㎡ | | 市 | 市 | 指定管理 |
| 459 | 自然石階段 | 40 | ㎡ | W7900 | 市 | 市 | 指定管理 |
| 460 | 自然石階段 | 12 | ㎡ | W2300 | 市 | 市 | 指定管理 |
| 461 | 自然石ベンチ | 3 | 基 | | 市 | 市 | 指定管理 |
| 462 | 散水栓 | 1 | 基 | | 市 | 市 | 指定管理 |
| 463 | 量水器 | 1 | 基 | PE20 | 市 | 市 | 指定管理 |
| 464 | U型側溝 | 2 | m | U240 | 市 | 市 | 指定管理 |
| 465 | 側溝蓋 | 2 | m | グレーチング | 市 | 市 | 指定管理 |
| 466 | 手すり | 3 | m | | 市 | 市 | 指定管理 |
| 467 | 擬石車止め | 3 | 基 | | 市 | 市 | 指定管理 |
| 468 | 石積 | 4 | m | | 市 | 市 | 指定管理 |
| 469 | 照明灯 | 1 | 基 | LED | 市 | 市 | 指定管理 |
| 470 | 管理施設（その他） | 1 | 基 | コンセント盤 | 市 | 市 | 指定管理 |
| 471 | 照明灯 | 1 | 基 | スポットライト | 市 | 市 | 指定管理 |
| 472 | 照明灯 | 1 | 基 | スポットライト | 市 | 市 | 指定管理 |
| 473 | コンクリート舗装 | 15 | ㎡ | | 市 | 市 | 指定管理 |
| 474 | 真砂土舗装 | 1,441 | ㎡ | | 市 | 市 | 指定管理 |
| 475 | レンガ舗装 | 8 | ㎡ | | 市 | 市 | 指定管理 |
| 476 | 石張り系舗装 | 1,181 | ㎡ | | 市 | 市 | 市 |
| 477 | 舗装(その他) | 506 | ㎡ | 洗出し舗装 | 市 | 市 | 市 |
| 478 | 自然石階段 | 6 | ㎡ | | 市 | 市 | 指定管理 |
| 479 | 自然石階段 | 2 | ㎡ | | 市 | 市 | 指定管理 |
| 480 | 自然石階段 | 2 | ㎡ | | 市 | 市 | 指定管理 |
| 481 | 自然石階段 | 13 | ㎡ | | 市 | 市 | 指定管理 |
| 482 | 灯籠 | 2 | 基 | | 市 | 市 | 指定管理 |
| 483 | 記念碑 | 1 | 基 | | 市 | 市 | 指定管理 |
| 484 | 記念碑 | 1 | 基 | | 市 | 市 | 指定管理 |
| 485 | 記念碑 | 1 | 基 | | 市 | 市 | 指定管理 |
| 486 | 記念碑 | 1 | 基 | | 市 | 市 | 指定管理 |
| 487 | 記念碑 | 1 | 基 | | 市 | 市 | 指定管理 |
| 488 | 記念碑 | 1 | 基 | | 市 | 市 | 指定管理 |
| 489 | 記念碑 | 1 | 基 | | 市 | 市 | 指定管理 |
| 490 | 記念碑 | 2 | 基 | | 市 | 市 | 指定管理 |
| 491 | U型側溝 | 246 | m | | 市 | 市 | 市 |
| 492 | 側溝蓋 | 223 | m | 皿形側溝蓋 | 市 | 市 | 市 |
| 493 | 側溝蓋 | 18 | m | グレーチング | 市 | 市 | 市 |
| 494 | 照明灯 | 2 | 基 | | 市 | 市 | 指定管理 |
| 495 | その他（照明） | 1 | 基 | スポットライト | 市 | 市 | 指定管理 |
| 496 | その他(電気設備) | 1 | 面 | 城内川操作盤 | 市 | 市 | 指定管理 |
| 497 | 擬木柵 | 51 | m | H=0.8m | 市 | 市 | 市 |
| 498 | 擬木柵 | 90 | m | H=1.1m | 市 | 市 | 指定管理 |
| 499 | 木柵 | 79 | m | H=0.8m H25笠木取替 | 市 | 市 | 指定管理 |
| 500 | チェーン柵 | 34 | m | H=0.5m | 市 | 市 | 指定管理 |
| 501 | チェーン柵 | 21 | m | H=0.8m | 市 | 市 | 指定管理 |
| 502 | 石積 | 12 | m | H=1.0m | 市 | 市 | 指定管理 |
| 503 | 石積 | 44 | m | H=1.0m以上 | 市 | 市 | 指定管理 |
| 504 | 石積 | 20 | m | H=1.3m | 市 | 市 | 指定管理 |

K 小倉城周辺（馬頭観音）

| | | | | | | | |
|-----|-----|-----|---|----------|---|---|------|
| 505 | 石積 | 17 | m | H=1.4m | 市 | 市 | 指定管理 |
| 506 | 石積 | 10 | m | H=1.8m | 市 | 市 | 指定管理 |
| 507 | 石積 | 13 | m | H=2.1m | 市 | 市 | 指定管理 |
| 508 | 石積 | 34 | m | H=3.0m | 市 | 市 | 指定管理 |
| 509 | 石積 | 123 | m | H=4.0m以上 | 市 | 市 | 指定管理 |
| 510 | 案内板 | 1 | 基 | | 市 | 市 | 指定管理 |

L 小倉城周辺(1)

| 凡例 | 施設名 | 数量 | 単位 | 備考 | 点検 | 補修 | 清掃 |
|-----|--------------|-------|----------------|--------------------------------------|----|----|------|
| 511 | 照明灯 | 2 | 基 | | 市 | 市 | 指定管理 |
| 512 | 照明灯 | 2 | 基 | スポットライト | 市 | 市 | 指定管理 |
| 513 | アスファルト系舗装 | 1,193 | m ² | | 市 | 市 | 指定管理 |
| 514 | インターロッキング 舗装 | 195 | m ² | | 市 | 市 | 指定管理 |
| 515 | レンガ舗装 | 28 | m ² | | 市 | 市 | 指定管理 |
| 516 | 石張り系舗装 | 662 | m ² | | 市 | 市 | 指定管理 |
| 517 | 舗装(その他) | 9 | m ² | 洗出し舗装 | 市 | 市 | 指定管理 |
| 518 | 自然石階段 | 3 | m ² | | 市 | 市 | 指定管理 |
| 519 | 緑化フェンス | 173 | m | | 市 | 市 | 指定管理 |
| 520 | 景石 | 4 | 基 | | 市 | 市 | 指定管理 |
| 521 | スツール | 16 | 基 | | 市 | 市 | 指定管理 |
| 522 | 建築トイレ | 1 | 箇所 | 男(大1、小2)女(大2)共用(障1) 30m ² | 市 | 市 | 市 |
| 523 | U型側溝 | 44 | m | | 市 | 市 | 指定管理 |
| 524 | L型側溝 | 39 | m | | 市 | 市 | 指定管理 |
| 525 | 側溝蓋 | 23 | m | コンクリート | 市 | 市 | 指定管理 |
| 526 | 側溝蓋 | 21 | m | グレーチング | 市 | 市 | 指定管理 |
| 527 | 照明灯 | 1 | 基 | | 市 | 市 | 指定管理 |
| 528 | フットライト | 4 | 基 | | 市 | 市 | 指定管理 |
| 529 | その他(照明) | 2 | 基 | スポットライト | 市 | 市 | 指定管理 |
| 530 | その他(照明) | 1 | 基 | スポットライト | 市 | 市 | 指定管理 |
| 531 | 擬木柵 | 508 | m | H=0.8m | 市 | 市 | 指定管理 |
| 532 | 金属製車止め | 5 | 基 | | 市 | 市 | 指定管理 |
| 533 | 石積 | 192 | m | H=0.6m | 市 | 市 | 指定管理 |
| 534 | 石積 | 128 | m | 3.0m未満 | 市 | 市 | 指定管理 |
| 535 | 石積 | 379 | m | 3.0m以上 | 市 | 市 | 指定管理 |
| 536 | コンクリート擁壁 | 5 | m | H=0.4m | 市 | 市 | 指定管理 |
| 537 | サイン | 2 | 基 | | 市 | 市 | 指定管理 |
| 538 | サイン | 1 | 基 | | 市 | 市 | 指定管理 |
| 539 | 案内板 | 1 | 基 | | 市 | 市 | 指定管理 |
| 540 | 案内板 | 1 | 基 | | 市 | 市 | 指定管理 |
| 541 | 案内板 | 1 | 基 | | 市 | 市 | 指定管理 |
| 542 | 案内板 | 1 | 基 | カーブミラー | 市 | 市 | 指定管理 |

M 小倉城周辺（2）

| 凡例 | 施設名 | 数量 | 単位 | 備考 | 点検 | 補修 | 清掃 |
|-----|-------------|-------|----|-----------------|------|------|------|
| 543 | 石張り系舗装 | 187 | ㎡ | | 市 | 市 | 指定管理 |
| 544 | アスファルト系舗装 | 218 | ㎡ | 特殊再生舗装 | 市 | 市 | 指定管理 |
| 545 | 自然石階段 | 3 | ㎡ | | 市 | 市 | 指定管理 |
| 546 | 合成木材ベンチ | 10 | 基 | | 市 | 市 | 指定管理 |
| 547 | U型側溝 | 76 | m | U-240 | 市 | 市 | 指定管理 |
| 548 | 側溝蓋 | 76 | m | | 市 | 市 | 指定管理 |
| 549 | 擬木柵 | 247 | m | H1100 プラ擬木 | 市 | 市 | 指定管理 |
| 550 | 石積 | 34 | m | | 市 | 市 | 指定管理 |
| 551 | コンクリート平板舗装 | 42 | ㎡ | 自動販売機コーナー | 市 | 市 | 指定管理 |
| 552 | スピーカー | 1 | 基 | アンプ等機器 | 市 | 市 | 指定管理 |
| 553 | 管理施設（その他） | 2 | 基 | 監視カメラ | 市 | 市 | 指定管理 |
| 554 | 照明灯 | 3 | 基 | ポール灯 | 市 | 市 | 指定管理 |
| 555 | 照明灯 | 3 | 基 | ポール灯（ライトアップ灯付き） | 市 | 市 | 指定管理 |
| 556 | 照明灯 | 10 | 基 | 低ポール灯 | 市 | 市 | 指定管理 |
| 557 | 照明灯 | 6 | 基 | ライトアップ灯 | 市 | 市 | 指定管理 |
| 558 | 照明灯 | 2 | 基 | ポール付ライトアップ灯 | 市 | 市 | 指定管理 |
| 559 | 照明灯 | 1 | 基 | ポール灯（桜用SP） | 市 | 市 | 指定管理 |
| 560 | 照明灯 | 4 | 基 | 特注角型ポール灯 | 市 | 市 | 指定管理 |
| 561 | 真砂土舗装 | 3,033 | ㎡ | | 市 | 市 | 指定管理 |
| 562 | 石張り系舗装 | 1,003 | ㎡ | | 市 | 市 | 指定管理 |
| 563 | 舗装（その他） | 415 | ㎡ | 洗出し舗装 | 市 | 市 | 指定管理 |
| 564 | トレリス | 1 | 基 | 22㎡ | 市 | 市 | 指定管理 |
| 565 | 景石 | 9 | 基 | | 市 | 市 | 指定管理 |
| 566 | 木製ベンチ | 3 | 基 | | 市 | 市 | 指定管理 |
| 567 | 記念碑 | 1 | 基 | | 市 | 市 | 指定管理 |
| 568 | 記念碑 | 1 | 基 | | 市 | 市 | 指定管理 |
| 569 | U型側溝 | 66 | m | | 市 | 市 | 指定管理 |
| 570 | U型側溝 | 88 | m | 石張り | 市 | 市 | 指定管理 |
| 571 | L型側溝 | 52 | m | | 市 | 市 | 指定管理 |
| 572 | 側溝蓋 | 66 | m | グレーチング | 市 | 市 | 指定管理 |
| 573 | 側溝蓋 | 6 | m | グレーチング | 市 | 市 | 指定管理 |
| 574 | その他（照明） | 1 | 基 | スポットライト | 市 | 市 | 指定管理 |
| 575 | 木柵 | 10 | m | H=0.9m | 市 | 市 | 指定管理 |
| 576 | チェーン柵 | 12 | m | H=0.6m | 市 | 市 | 指定管理 |
| 577 | 金属製車止め | 5 | 基 | | 市 | 市 | 指定管理 |
| 578 | 門扉 | 1 | 箇所 | W=6.8m×H=1.6m | 市 | 市 | 指定管理 |
| 579 | 門扉 | 1 | 箇所 | W=8.3m×H=1.6m | 市 | 市 | 指定管理 |
| 580 | 石積 | 21 | m | H=4.0m | 市 | 市 | 指定管理 |
| 581 | 石積 | 111 | m | H=6.0~7.0m | 市 | 市 | 指定管理 |
| 582 | 石積 | 246 | m | H=7.0~8.0m | 市 | 市 | 指定管理 |
| 583 | 門柱 | 2 | 基 | | 市 | 市 | 指定管理 |
| 584 | サイン | 3 | 基 | | 市 | 市 | 指定管理 |
| 585 | 案内板 | 1 | 基 | | 市 | 市 | 指定管理 |
| 586 | 案内板 | 1 | 基 | | 市 | 市 | 指定管理 |
| 587 | 売店 | 1 | 棟 | 売店 | 指定管理 | 指定管理 | 指定管理 |
| 588 | その他（ウォール・塀） | 83 | m | H=2.0m 白塀 | 市 | 市 | 指定管理 |

N 小倉城周辺（3）

| 凡例 | 施設名 | 数量 | 単位 | 備考 | 点検 | 補修 | 清掃 |
|-----|------------|-------|----------------|--------------|----|----|------|
| 589 | 記念碑 | 1 | 基 | 誠心直道 | 市 | 市 | 指定管理 |
| 590 | 給水設備（その他） | 1 | 基 | 仕切弁 | 市 | 市 | 指定管理 |
| 591 | 量水器 | 1 | 基 | | 市 | 市 | 指定管理 |
| 592 | 散水栓 | 2 | 基 | | 市 | 市 | 指定管理 |
| 593 | U型側溝 | 25 | m | | 市 | 市 | 指定管理 |
| 594 | 側溝蓋 | 49 | m | | 市 | 市 | 指定管理 |
| 595 | 石張り系舗装 | 60 | m ² | 洗い出し | 市 | 市 | 指定管理 |
| 596 | 石張り系舗装 | 273 | m ² | 自然石 | 市 | 市 | 指定管理 |
| 597 | 砕石チップ舗装 | 426 | m ² | | 市 | 市 | 指定管理 |
| 598 | 自然石ベンチ | 4 | 基 | | 市 | 市 | 指定管理 |
| 599 | 土系固化舗装 | 30 | m ² | | 市 | 市 | 指定管理 |
| 600 | 合成木材ベンチ | 4 | 基 | | 市 | 市 | 指定管理 |
| 601 | ハンドホール | 2 | 基 | | 市 | 市 | 指定管理 |
| 602 | 照明灯 | 2 | 基 | | 市 | 市 | 指定管理 |
| 603 | 擬木柵 | 313 | m | | 市 | 市 | 指定管理 |
| 604 | U型側溝 | 12 | m | | 市 | 市 | 指定管理 |
| 605 | 側溝蓋 | 38 | m | ゲレチング | 市 | 市 | 指定管理 |
| 606 | 側溝蓋 | 9 | m | 木製蓋掛け | 市 | 市 | 指定管理 |
| 607 | 照明施設（その他） | 17 | 基 | | 市 | 市 | 指定管理 |
| 608 | ハンドホール | 3 | 基 | | 市 | 市 | 指定管理 |
| 609 | アスファルト系舗装 | 138 | m ² | 特殊再生舗装 | 市 | 市 | 指定管理 |
| 610 | 石張り系舗装 | 266 | m ² | 洗い出し | 市 | 市 | 指定管理 |
| 611 | 石張り系舗装 | 912 | m ² | 自然石 | 市 | 市 | 指定管理 |
| 612 | 石張り系舗装 | 66 | m ² | 自然石乱張り | 市 | 市 | 指定管理 |
| 613 | 園路広場（その他） | 4 | 箇所 | 石組み | 市 | 市 | 指定管理 |
| 614 | 園路広場（その他） | 113 | 箇所 | 飛び石 | 市 | 市 | 指定管理 |
| 615 | 自然石階段 | 1 | 箇所 | | 市 | 市 | 指定管理 |
| 616 | 自然石ベンチ | 5 | 基 | | 市 | 市 | 指定管理 |
| 617 | 合成木材ベンチ | 2 | 基 | | 市 | 市 | 指定管理 |
| 618 | 擬木柵 | 40 | m | | 市 | 市 | 指定管理 |
| 619 | 手すり | 14 | m | | 市 | 市 | 指定管理 |
| 620 | 庭園工作物（その他） | 50 | m | 竹垣 | 市 | 市 | 指定管理 |
| 621 | 砕石チップ舗装 | 241 | m ² | | 市 | 市 | 指定管理 |
| 622 | 擁壁（その他） | 7 | m | 自然石延石 | 市 | 市 | 指定管理 |
| 623 | 照明灯 | 1 | 基 | ポラードライト | 市 | 市 | 指定管理 |
| 624 | 照明灯 | 4 | 基 | バリードライト | 市 | 市 | 指定管理 |
| 625 | 照明灯 | 1 | 基 | ポールスポット（1灯式） | 市 | 市 | 指定管理 |
| 626 | 照明灯 | 1 | 基 | ポールスポット（2灯式） | 市 | 市 | 指定管理 |
| 627 | 照明灯 | 1 | 基 | ポール灯 | 市 | 市 | 指定管理 |
| 628 | 照明灯 | 4 | 基 | ポール灯（桜用SP） | 市 | 市 | 指定管理 |
| 629 | 照明灯 | 1 | 基 | 特注角型ポール灯 | 市 | 市 | 指定管理 |
| 630 | スピーカー | 1 | 基 | アンプ等機器 | 市 | 市 | 指定管理 |
| 631 | 管理施設（その他） | 1 | 基 | 監視カメラ | 市 | 市 | 指定管理 |
| 632 | 鉄柵 | 5 | m | H3600 | 市 | 市 | 指定管理 |
| 633 | 教養施設（その他） | 2 | 基 | 彫刻台座 | 市 | 市 | 指定管理 |
| 634 | チェーン柵 | 19 | m | | 市 | 市 | 指定管理 |
| 635 | 舗装（その他） | 13 | m ² | ごろた石敷き | 市 | 市 | 指定管理 |
| 636 | 砕石チップ舗装 | 6,510 | m ² | | 市 | 市 | 指定管理 |
| 637 | タイル舗装 | 92 | m ² | | 市 | 市 | 指定管理 |

N 小倉城周辺（3）


| | | | | | | | |
|-----|-------------|-----|----|-------------------------|---|---|------|
| 638 | 石張り系舗装 | 468 | ㎡ | | 市 | 市 | 指定管理 |
| 639 | 舗装(その他) | 159 | ㎡ | 洗出し舗装 | 市 | 市 | 指定管理 |
| 640 | 舗装(その他) | 39 | ㎡ | 洗出し舗装 | 市 | 市 | 指定管理 |
| 641 | 自然石階段 | 11 | ㎡ | | 市 | 市 | 指定管理 |
| 642 | 自然石階段 | 41 | ㎡ | | 市 | 市 | 指定管理 |
| 643 | 自然石階段 | 3 | ㎡ | | 市 | 市 | 指定管理 |
| 644 | 自然石階段 | 46 | ㎡ | | 市 | 市 | 指定管理 |
| 645 | 自然石階段 | 5 | ㎡ | | 市 | 市 | 指定管理 |
| 646 | 自然石階段 | 88 | ㎡ | | 市 | 市 | 指定管理 |
| 647 | 自然石階段 | 18 | ㎡ | | 市 | 市 | 指定管理 |
| 648 | 自然石階段 | 9 | ㎡ | | 市 | 市 | 指定管理 |
| 649 | 自然石階段 | 108 | ㎡ | | 市 | 市 | 指定管理 |
| 650 | 自然石階段 | 4 | ㎡ | | 市 | 市 | 指定管理 |
| 651 | 灯籠 | 1 | 基 | | 市 | 市 | 指定管理 |
| 652 | 景石 | 4 | 箇所 | | 市 | 市 | 指定管理 |
| 653 | 飛石 | 3 | 箇所 | | 市 | 市 | 指定管理 |
| 654 | 井戸 | 1 | 箇所 | | 市 | 市 | 指定管理 |
| 655 | 木製ベンチ | 24 | 基 | | 市 | 市 | 指定管理 |
| 656 | 記念碑 | 1 | 基 | | 市 | 市 | 指定管理 |
| 657 | 記念碑 | 1 | 基 | | 市 | 市 | 指定管理 |
| 658 | 記念碑 | 1 | 基 | | 市 | 市 | 指定管理 |
| 659 | 記念碑 | 1 | 基 | | 市 | 市 | 指定管理 |
| 660 | 建築トイレ | 1 | 箇所 | 男(障1、小3)女(障1、大2、小子1)30m | 市 | 市 | 市 |
| 661 | U型側溝 | 176 | m | | 市 | 市 | 指定管理 |
| 662 | U型側溝 | 57 | m | 石張り | 市 | 市 | 指定管理 |
| 663 | 側溝蓋 | 176 | m | グレーチング | 市 | 市 | 指定管理 |
| 664 | 側溝蓋 | 5 | m | 木製蓋 | 市 | 市 | 指定管理 |
| 665 | 照明灯 | 2 | 基 | | 市 | 市 | 指定管理 |
| 666 | フットライト | 1 | 基 | | 市 | 市 | 指定管理 |
| 667 | フットライト | 9 | 基 | | 市 | 市 | 指定管理 |
| 668 | その他(照明) | 1 | 基 | スポットライト | 市 | 市 | 指定管理 |
| 669 | その他(電気設備) | 1 | 基 | コンセントBOX | 市 | 市 | 指定管理 |
| 670 | 擬木柵 | 375 | m | H=0.8m | 市 | 市 | 指定管理 |
| 671 | チェーン柵 | 13 | m | H=0.7m | 市 | 市 | 指定管理 |
| 672 | その他(柵) | 11 | m | H=1.6m 木堀 | 市 | 市 | 指定管理 |
| 673 | その他(柵) | 12 | m | H=2.0m 木堀 | 市 | 市 | 指定管理 |
| 674 | 手すり | 11 | m | H=0.8m | 市 | 市 | 指定管理 |
| 675 | 手すり | 8 | m | H=0.95m | 市 | 市 | 指定管理 |
| 676 | 石積 | 178 | m | H=0.5m | 市 | 市 | 指定管理 |
| 677 | 石積 | 62 | m | H=1.4m | 市 | 市 | 指定管理 |
| 678 | 石積 | 95 | m | H=4.1m | 市 | 市 | 指定管理 |
| 679 | 石積 | 56 | m | H=4.4m | 市 | 市 | 指定管理 |
| 680 | 石積 | 253 | m | H=7.0~8.0m | 市 | 市 | 指定管理 |
| 681 | 石積 | 342 | m | H=10.0m以上 | 市 | 市 | 指定管理 |
| 682 | 門柱 | 3 | 基 | | 市 | 市 | 指定管理 |
| 683 | 案内板 | 1 | 基 | | 市 | 市 | 指定管理 |
| 684 | 案内板 | 1 | 基 | | 市 | 市 | 指定管理 |
| 685 | 案内板 | 2 | 基 | | 市 | 市 | 指定管理 |
| 686 | その他(ウォール・堀) | 89 | m | H=1.9m 白堀 | 市 | 市 | 指定管理 |

0 小倉城庭園

| 凡例 | 施設名 | 数量 | 単位 | 備考 | 点検 | 補修 | 清掃 |
|-----|-----------|-----|----|---------------------|----|----|------|
| 687 | 真砂土舗装 | 432 | ㎡ | | 市 | 市 | 指定管理 |
| 688 | 土系固化舗装 | 479 | ㎡ | | 市 | 市 | 指定管理 |
| 689 | 碎石チップ舗装 | 484 | ㎡ | | 市 | 市 | 指定管理 |
| 690 | 石張り系舗装 | 130 | ㎡ | | 市 | 市 | 指定管理 |
| 691 | 舗装(その他) | 79 | ㎡ | 洗出し舗装 | 市 | 市 | 指定管理 |
| 692 | 舗装(その他) | 272 | ㎡ | 玉砂利舗装 | 市 | 市 | 指定管理 |
| 693 | 自然石階段 | 4 | ㎡ | | 市 | 市 | 指定管理 |
| 694 | 自然石階段 | 12 | ㎡ | | 市 | 市 | 指定管理 |
| 695 | 自然石階段 | 1 | ㎡ | | 市 | 市 | 指定管理 |
| 696 | 自然石階段 | 3 | ㎡ | | 市 | 市 | 指定管理 |
| 697 | 自然石階段 | 2 | ㎡ | | 市 | 市 | 指定管理 |
| 698 | 自然石階段 | 1 | ㎡ | | 市 | 市 | 指定管理 |
| 699 | 自然石階段 | 3 | ㎡ | | 市 | 市 | 指定管理 |
| 700 | 自然石階段 | 9 | ㎡ | | 市 | 市 | 指定管理 |
| 701 | 自然石階段 | 1 | ㎡ | | 市 | 市 | 指定管理 |
| 702 | 自然石階段 | 1 | ㎡ | | 市 | 市 | 指定管理 |
| 703 | 自然石階段 | 1 | ㎡ | | 市 | 市 | 指定管理 |
| 704 | 自然石階段 | 1 | ㎡ | | 市 | 市 | 指定管理 |
| 705 | 階段(その他) | 24 | 段 | 飛石階段 | 市 | 市 | 指定管理 |
| 706 | 階段(その他) | 27 | 段 | 飛石階段 | 市 | 市 | 指定管理 |
| 707 | 階段(その他) | 16 | 段 | 飛石階段 | 市 | 市 | 指定管理 |
| 708 | 階段(その他) | 41 | 段 | 飛石階段 | 市 | 市 | 指定管理 |
| 709 | 階段(その他) | 17 | 段 | 飛石階段 | 市 | 市 | 指定管理 |
| 710 | 木橋 | 1 | 箇所 | W=1.6m×L=7.6m | 市 | 市 | 指定管理 |
| 711 | 木橋 | 1 | 箇所 | W=1.8m×L=8.6m | 市 | 市 | 指定管理 |
| 712 | 灯籠 | 1 | 基 | | 市 | 市 | 指定管理 |
| 713 | 景石 | 9 | 基 | | 市 | 市 | 指定管理 |
| 714 | 滝 | 1 | 箇所 | | 市 | 市 | 指定管理 |
| 715 | 池 | 1 | 箇所 | | 市 | 市 | 指定管理 |
| 716 | 手水鉢 | 1 | 箇所 | | 市 | 市 | 指定管理 |
| 717 | 飛石 | 5 | 箇所 | | 市 | 市 | 指定管理 |
| 718 | 井戸 | 5 | 箇所 | | 市 | 市 | 指定管理 |
| 719 | 木製ベンチ | 2 | 基 | | 市 | 市 | 指定管理 |
| 720 | 木製ベンチ | 1 | 基 | | 市 | 市 | 指定管理 |
| 721 | 記念碑 | 1 | 基 | | 市 | 市 | 指定管理 |
| 722 | 手洗い場 | 1 | 基 | | 市 | 市 | 指定管理 |
| 723 | 散水栓 | 8 | 基 | | 市 | 市 | 指定管理 |
| 724 | フットライト | 19 | 基 | | 市 | 市 | 指定管理 |
| 725 | フットライト | 4 | 基 | | 市 | 市 | 指定管理 |
| 726 | その他(照明) | 17 | 基 | スポットライト | 市 | 市 | 指定管理 |
| 727 | その他(照明) | 4 | 基 | スポットライト | 市 | 市 | 指定管理 |
| 728 | その他(電気設備) | 10 | 基 | 防犯センサー | 市 | 市 | 指定管理 |
| 729 | その他(電気設備) | 1 | 箇所 | 排水機械室(ポンプ×2基、ポンプ制御) | 市 | 市 | 指定管理 |
| 730 | その他(電気設備) | 3 | 基 | 安定器収納箱 | 市 | 市 | 指定管理 |
| 731 | その他(電気設備) | 3 | 面 | コンセント盤 | 市 | 市 | 指定管理 |
| 732 | その他(電気設備) | 1 | 面 | 水中ポンプ操作盤 | 市 | 市 | 指定管理 |
| 733 | その他(電気設備) | 1 | 面 | 引込開閉器盤 | 市 | 市 | 指定管理 |
| 734 | 木柵 | 13 | m | H=0.6m 竹垣 | 市 | 市 | 指定管理 |
| 735 | 木柵 | 56 | m | H=1.0m 竹垣 | 市 | 市 | 指定管理 |


0 小倉城庭園

| | | | | | | | |
|-----|-------------|-----|----|-----------------|---|---|------|
| 736 | 木柵 | 25 | m | H=1.2m 竹垣 | 市 | 市 | 指定管理 |
| 737 | 木柵 | 5 | m | H=1.2m 竹垣 | 市 | 市 | 指定管理 |
| 738 | 木柵 | 6 | m | H=1.8m 竹垣 | 市 | 市 | 指定管理 |
| 739 | その他(柵) | 14 | m | H=1.9m 木塀 | 市 | 市 | 指定管理 |
| 740 | その他(柵) | 9 | m | H=2.0m 木塀 | 市 | 市 | 指定管理 |
| 741 | その他(柵) | 13 | m | H=2.1m 木塀土塀 | 市 | 市 | 指定管理 |
| 742 | 門扉 | 1 | 箇所 | W=3.0m × H=1.5m | 市 | 市 | 指定管理 |
| 743 | 門扉 | 1 | 箇所 | W=2.5m × H=2.5m | 市 | 市 | 指定管理 |
| 744 | 門扉 | 2 | 箇所 | W=1.4m × H=1.8m | 市 | 市 | 指定管理 |
| 745 | 石積 | 34 | m | H=0.5m | 市 | 市 | 指定管理 |
| 746 | 石積 | 71 | m | H=0.6m | 市 | 市 | 指定管理 |
| 747 | 石積 | 203 | m | H=0.7m | 市 | 市 | 指定管理 |
| 748 | 石積 | 68 | m | H=0.8m | 市 | 市 | 指定管理 |
| 749 | 石積 | 20 | m | H=1.0m | 市 | 市 | 指定管理 |
| 750 | 石積 | 35 | m | H=1.6m | 市 | 市 | 指定管理 |
| 751 | 石積 | 14 | m | H=1.7m | 市 | 市 | 指定管理 |
| 752 | 石積 | 16 | m | H=1.9m | 市 | 市 | 指定管理 |
| 753 | 石積 | 11 | m | H=2.3m | 市 | 市 | 指定管理 |
| 754 | 石積 | 70 | m | H=2.9m | 市 | 市 | 指定管理 |
| 755 | 石積 | 95 | m | H=3.0m | 市 | 市 | 指定管理 |
| 756 | 擁壁 (その他) | 6 | m | H=0.8m 木杭土留め | 市 | 市 | 指定管理 |
| 757 | その他(ウォール・塀) | 13 | m | H=0.9m 白塀 | 市 | 市 | 指定管理 |
| 758 | その他(ウォール・塀) | 50 | m | H=1.4m 白塀 | 市 | 市 | 指定管理 |
| 759 | その他(ウォール・塀) | 66 | m | H=1.6m 白塀H29改修 | 市 | 市 | 指定管理 |
| 760 | その他(ウォール・塀) | 7 | m | H=1.8m 白塀 | 市 | 市 | 指定管理 |
| 761 | 案内板 | 1 | 基 | | 市 | 市 | 指定管理 |
| 762 | 案内板 | 1 | 基 | | 市 | 市 | 指定管理 |
| 763 | 小倉城庭園 書院棟 | 1 | 棟 | 小倉城庭園 書院棟 460m2 | 市 | 市 | 指定管理 |
| 764 | 小倉城庭園 展示棟 | 1 | 棟 | 小倉城庭園 展示棟 730m2 | 市 | 市 | 指定管理 |
| 765 | 葦 | 1 | 棟 | 葦 | 市 | 市 | 指定管理 |

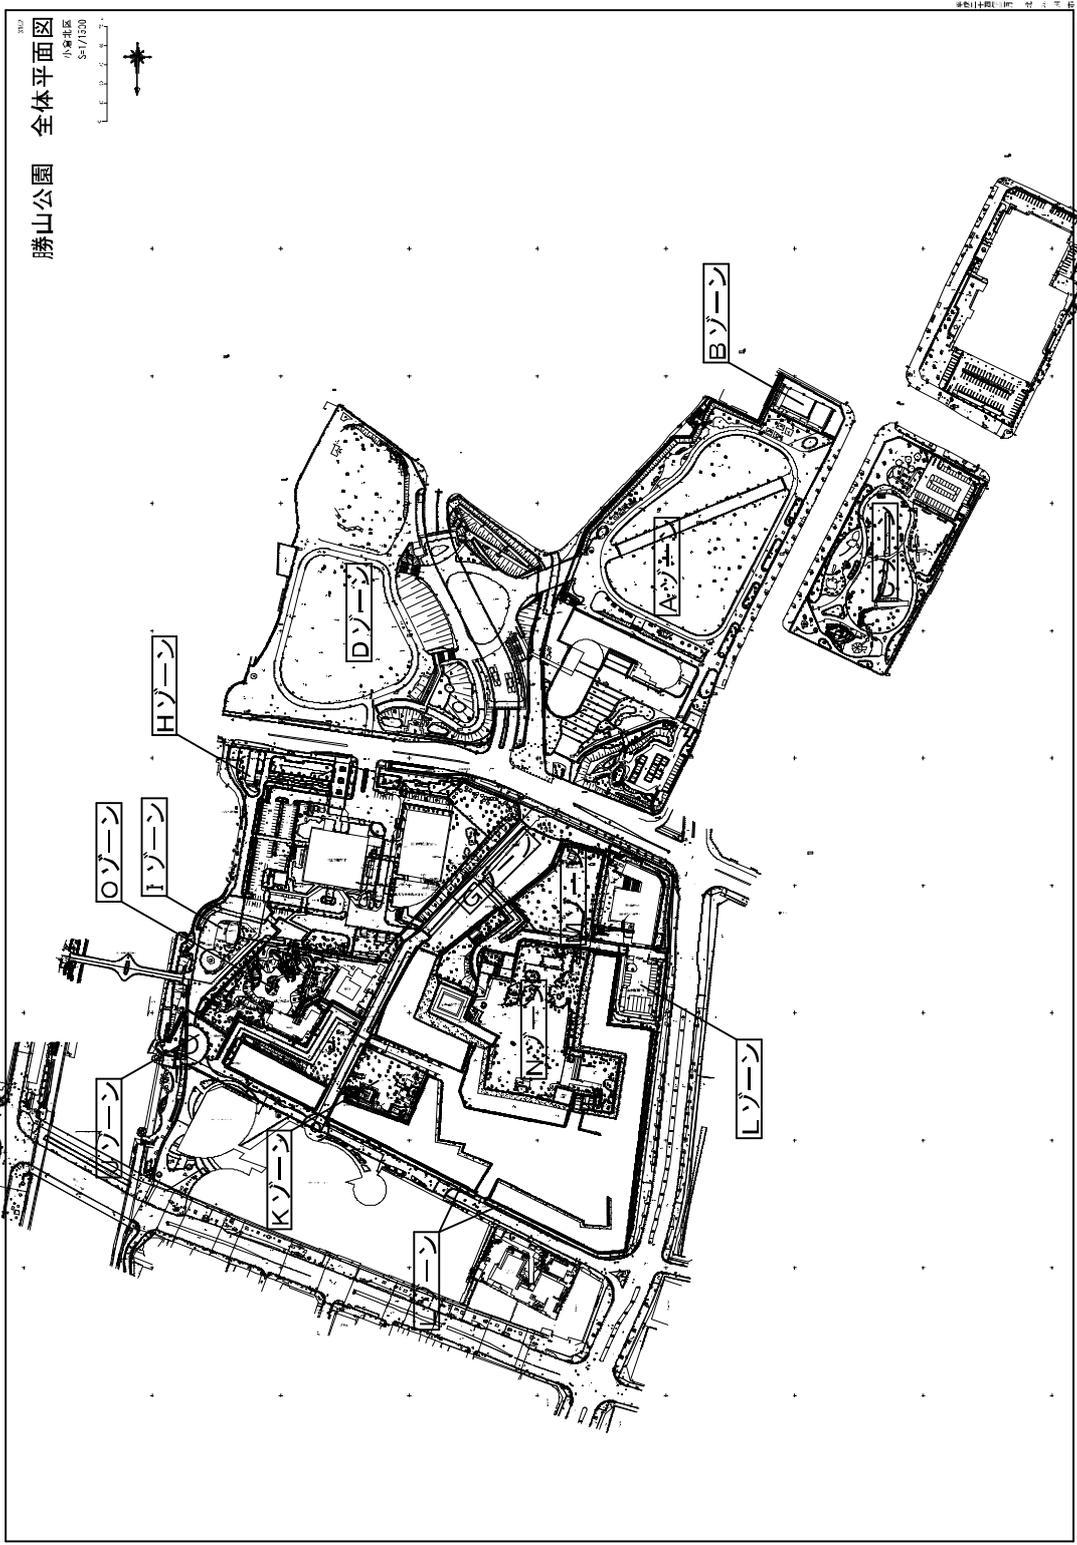

勝山公園グリーンエコハウス備品一覧表


| 物品名 | 仕様 | 数量 | 単位 |
|--------------|-----------|----|----|
| 自動体外式除細動器 | フィリップス社製 | 1 | 台 |
| ホワイトボード | 自立式1、壁掛式1 | 2 | 台 |
| テーブル | | 15 | 台 |
| 複合機 | FAX兼用 | 1 | 台 |
| プラスデスク | | 1 | 台 |
| プラス事務用椅子 | | 1 | 台 |
| クラウン ファイルワゴン | 2段 | 1 | 台 |
| テレビ | 壁掛け | 1 | 台 |
| モニター用ディスプレイ | 事務室内 | 1 | 台 |
| ローカウンター | | 1 | 台 |
| 掲示板 | | 2 | 台 |
| イス | | 72 | 脚 |
| 傘立て | | 3 | 個 |
| 消火器 | | 2 | 本 |
| 事務机 | | 2 | 台 |
| 大型机 | | 1 | 台 |
| パーテーション | | 13 | 枚 |
| 入口案内板 | 細長 | 1 | 台 |

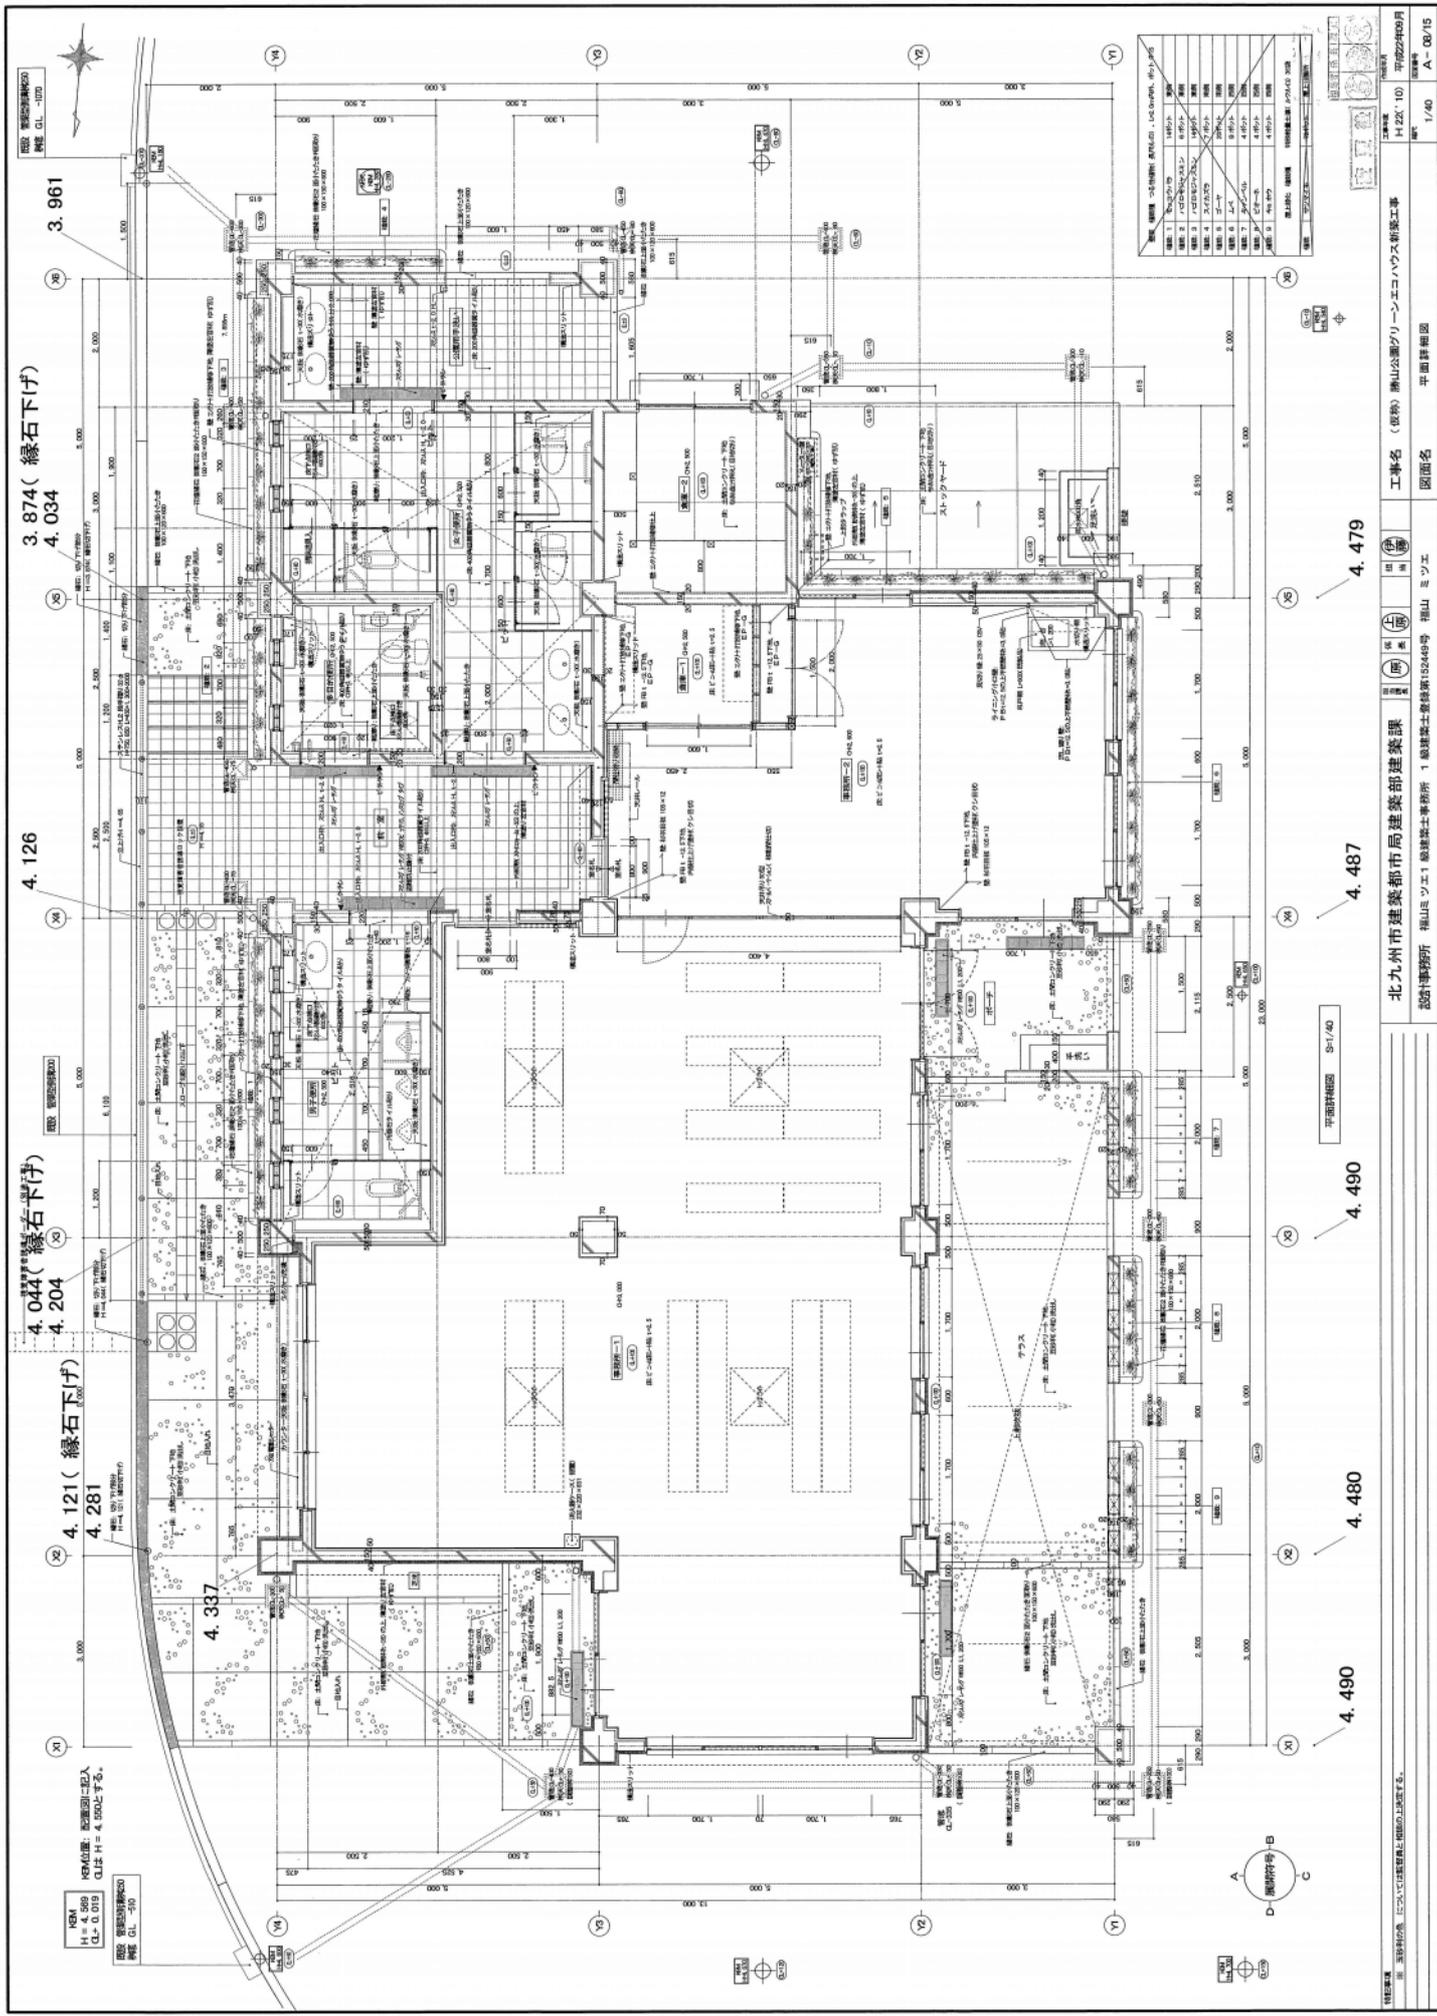

| 部屋番号 | 用途 | 面積 (㎡) |
|------|-----|--------|
| 101 | 事務室 | 15.00 |
| 102 | 事務室 | 15.00 |
北九州市建築部 建築課
 設計事務所 福山ツエエ建築士事務所 1 級建築士登録第13249号 福山 ミツエ
 工事名 (名称) 南山公園グリーンエコハウス新築工事
 図面名 平面詳細図
 縮尺 1/40
 日付 平成22年09月
 図番 A-08/15

| 機械設備特記仕様書（様式1） | | 特記仕様書 | |
|----------------|--|--|-------|
| 品名 | 仕様 | 品名 | 仕様 |
| 1. 品名 | 機械設備特記仕様書（様式1） | 1. 品名 | 特記仕様書 |
| 2. 仕様 | （1）品名 （2）仕様 （3）仕様 （4）仕様 （100）仕様 | 1. 品名 2. 仕様 3. 仕様 | |

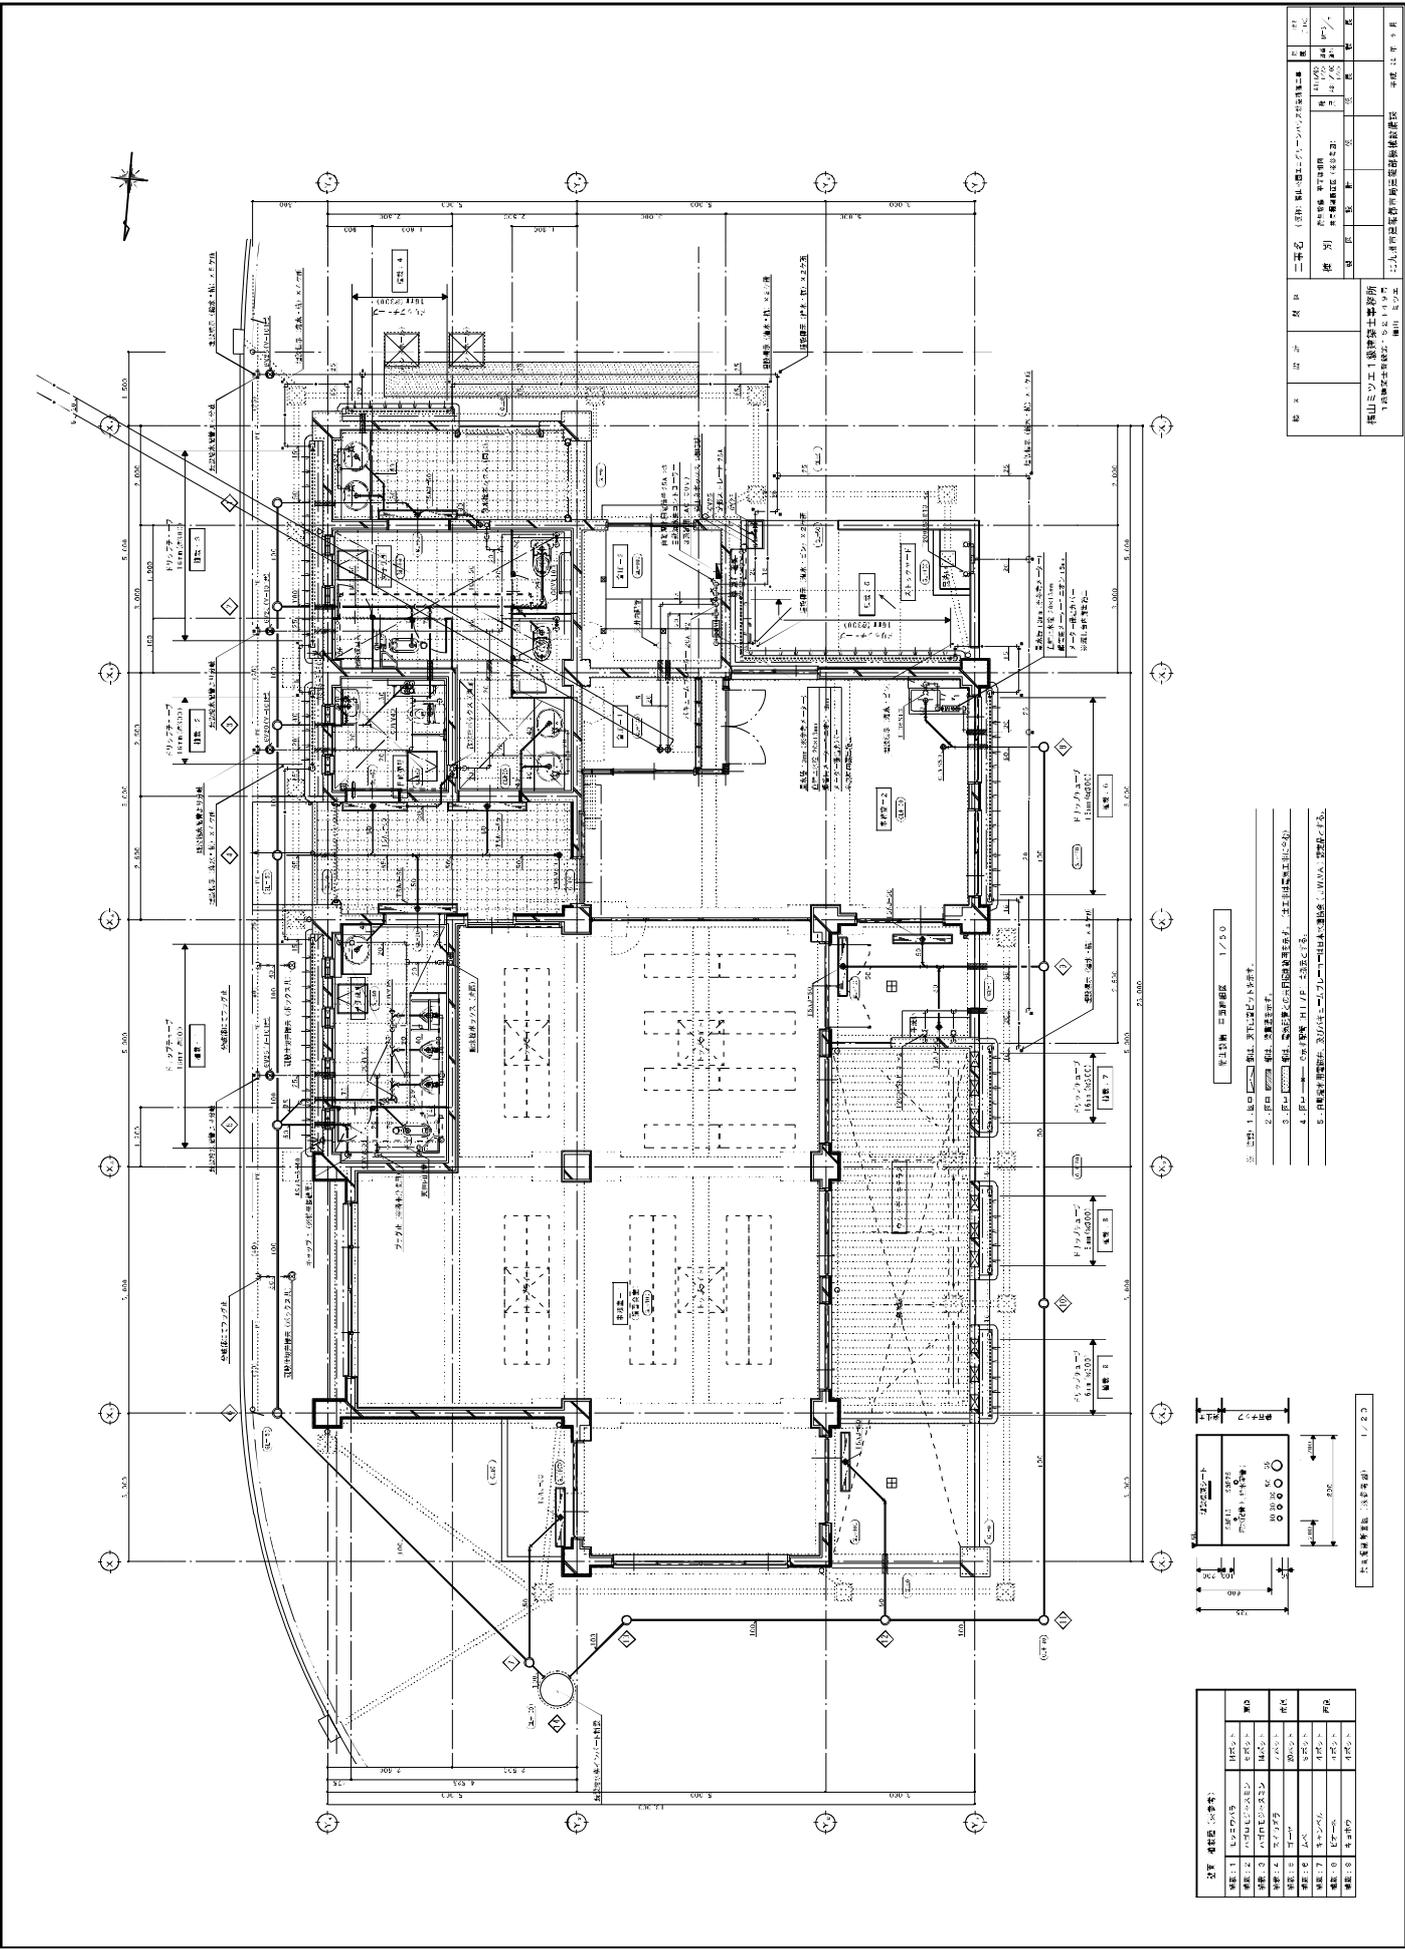

| | | | | | |
|-----|----------|-----|-----|-----|-----|
| 図名 | 図号 | 図尺 | 作成 | 承認 | 年月 |
| 二階名 | (別紙) 二階名 | 二階名 | 二階名 | 二階名 | 二階名 |
| 棟別 | 棟別 | 棟別 | 棟別 | 棟別 | 棟別 |
| 設計者 | 設計者 | 設計者 | 設計者 | 設計者 | 設計者 |
| 監理者 | 監理者 | 監理者 | 監理者 | 監理者 | 監理者 |
| 製図者 | 製図者 | 製図者 | 製図者 | 製図者 | 製図者 |
| 検査者 | 検査者 | 検査者 | 検査者 | 検査者 | 検査者 |
| 備考 | 備考 | | | | |

1. 図面は、設計者によるものである。
2. 図面は、設計者によるものである。
3. 図面は、設計者によるものである。
4. 図面は、設計者によるものである。
5. 図面は、設計者によるものである。

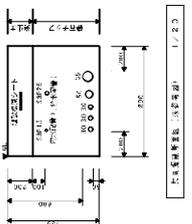

| 図名 | 図号 | 図尺 |
|-----------|-----------|-----------|
| エレベーター | エレベーター | エレベーター |
| エレベーターホール | エレベーターホール | エレベーターホール |

勝山公園 除草・芝生管理



凡例

-  石部除草
-  芝生管理 コウライ
-  芝生管理 ヒメノ
-  除草



勝山公園 上木数量表

※主要木のみ
(単位:本)

| 樹種 | 数量 | | | | | | 備考 |
|--------------------|-------|---------|---------|--------|---------|-----|----|
| | 大芝生広場 | 図書館周辺広場 | 小倉城周辺広場 | 紫川親水広場 | 子どもの遊び場 | 総計 | |
| 総計 | 102 | 176 | 487 | 55 | 123 | 943 | |
| アーモンド | | 4 | | | | 4 | |
| アキニレ | 2 | | | | | 2 | |
| アマノガワ | 4 | | | | | 4 | |
| アメリカザイフリボク | | 1 | | | 3 | 4 | |
| アメリカフウ | 10 | | | | 2 | 12 | |
| アラカシ | | 3 | | | 1 | 4 | |
| イチイガシ | 6 | 3 | | | 3 | 12 | |
| イチョウ | | 25 | 4 | | 3 | 32 | |
| イロハモミジ | | 4 | | | | 4 | |
| ウコン | | | | 1 | | 1 | |
| ウバメガシ | | | | 1 | | 1 | |
| ウミネコザクラ | | | | 2 | | 2 | |
| ウメ | | 2 | 1 | | | 3 | |
| エゴノキ | | | | | 1 | 1 | |
| エドヒガン | 1 | | 1 | | | 2 | |
| エノキ | 2 | 5 | 9 | 2 | | 18 | |
| オオシマザクラ | 1 | | | | 4 | 5 | |
| カイズカイブキ | | 1 | 3 | | | 4 | |
| カツラ | 1 | | | | 1 | 2 | |
| カナリーヤシ | | | | | 2 | 2 | |
| カワツザクラ | 2 | | | | | 2 | |
| カンザン | 1 | | | | | 1 | |
| カンヒザクラ | 1 | | | | | 1 | |
| キョウチクトウ | | 2 | | | | 2 | |
| ギンヨウアカシア | | | | | | 0 | |
| ギンヨウアカシア プルプレア | | | | | 1 | 1 | |
| クスノキ | 8 | 28 | 58 | 9 | 13 | 116 | |
| クヌギ | | | | | 3 | 3 | |
| クロガネモチ | | 3 | 11 | 1 | | 15 | |
| クロマツ | | 22 | 191 | 3 | | 216 | |
| ケヤキ | 9 | 24 | 18 | 7 | 17 | 75 | |
| コブシ | 2 | 1 | 1 | | 1 | 5 | |
| サルスベリ | 6 | | | | 3 | 9 | |
| シダレウメ | | | 1 | | | 1 | |
| シダレザクラ | | | 7 | 3 | | 10 | |
| シデコブシ | | | | | 3 | 3 | |
| シマサルスベリ | 2 | 1 | | | | 3 | |
| シマトネリコ | 5 | 1 | | | | 6 | |
| シュゼンジカンザクラ | | | | | | 0 | |
| ショウゲツ | 1 | | | | | 1 | |
| シラユキ | | | | 1 | | 1 | |
| スダジイ | | | 1 | | 4 | 5 | |
| スモークツリー グレース | | | | | 1 | 1 | |
| スモークツリー ゴールデンスピリット | | | | | 1 | 1 | |
| ソメイヨシノ | 11 | 18 | 157 | 19 | 3 | 208 | |
| タブノキ | 1 | 0 | 1 | | | 2 | |
| チシャノキ | | | 2 | | | 2 | |


| | | | | | | |
|----------|---|---|---|---|----|----|
| チャンチン | | 1 | | | | 1 |
| ツバキ | | 1 | | | 1 | 2 |
| ツブラジイ | | | | | 2 | 2 |
| ナシ | | 1 | | | | 1 |
| ナンキンハゼ | | 2 | 1 | 2 | | 5 |
| ネムノキ | | 2 | | | | 2 |
| ハクウンボク | | | | | 1 | 1 |
| ハクモクレン | | 1 | | | | 1 |
| ハゼノキ | 1 | | 1 | | | 2 |
| ハナミズキ | | 6 | | | | 6 |
| ハナモモ | | 2 | | | | 2 |
| ハンカチノキ | | | | | 1 | 1 |
| ヒトツバタゴ | 2 | | | | 4 | 6 |
| ヒノキ | | 1 | | | | 1 |
| ヒマラヤシーダ | 7 | | 1 | | | 8 |
| フゲンゾウ | | | | | | 0 |
| フサアカシア | | | | | | 0 |
| フジ | | | 1 | | | 1 |
| ベニシダレ | | | 1 | | | 1 |
| ベニシテコブシ | | | | | 3 | 3 |
| ベニバナエゴノキ | | | | | 1 | 1 |
| ベニバナトチノキ | | | | | 5 | 5 |
| ホルトノキ | | 1 | | 1 | 4 | 6 |
| マイヒメ | | | 4 | 1 | | 5 |
| マテバシイ | | | | | 4 | 4 |
| メタセコイア | | | | | 21 | 21 |
| メタセコイヤ | | | 3 | | | 3 |
| モクゲンジ | 1 | | | | | 1 |
| モミジ | | 1 | | | | 1 |
| モミジバフウ | 7 | | | | | 7 |
| モモジバフウ | | | | | | 0 |
| ヤエベニシダレ | | | 2 | | | 2 |
| ヤマザクラ | | | 1 | | | 1 |
| ヤマボウシ | | 1 | 6 | | 2 | 9 |
| ヤマモモ | | | | 1 | | 1 |
| ユズリハ | | 1 | | | | 1 |
| ユリノキ | | 1 | | | | 1 |
| ヨウコウ | | 6 | | | 2 | 8 |
| ヨウコウザクラ | 8 | | | 1 | | 9 |
| ワシントンパーム | | | | | 2 | 2 |

勝山公園 ゾーニング

N



勝山公園 トイレ箇所図

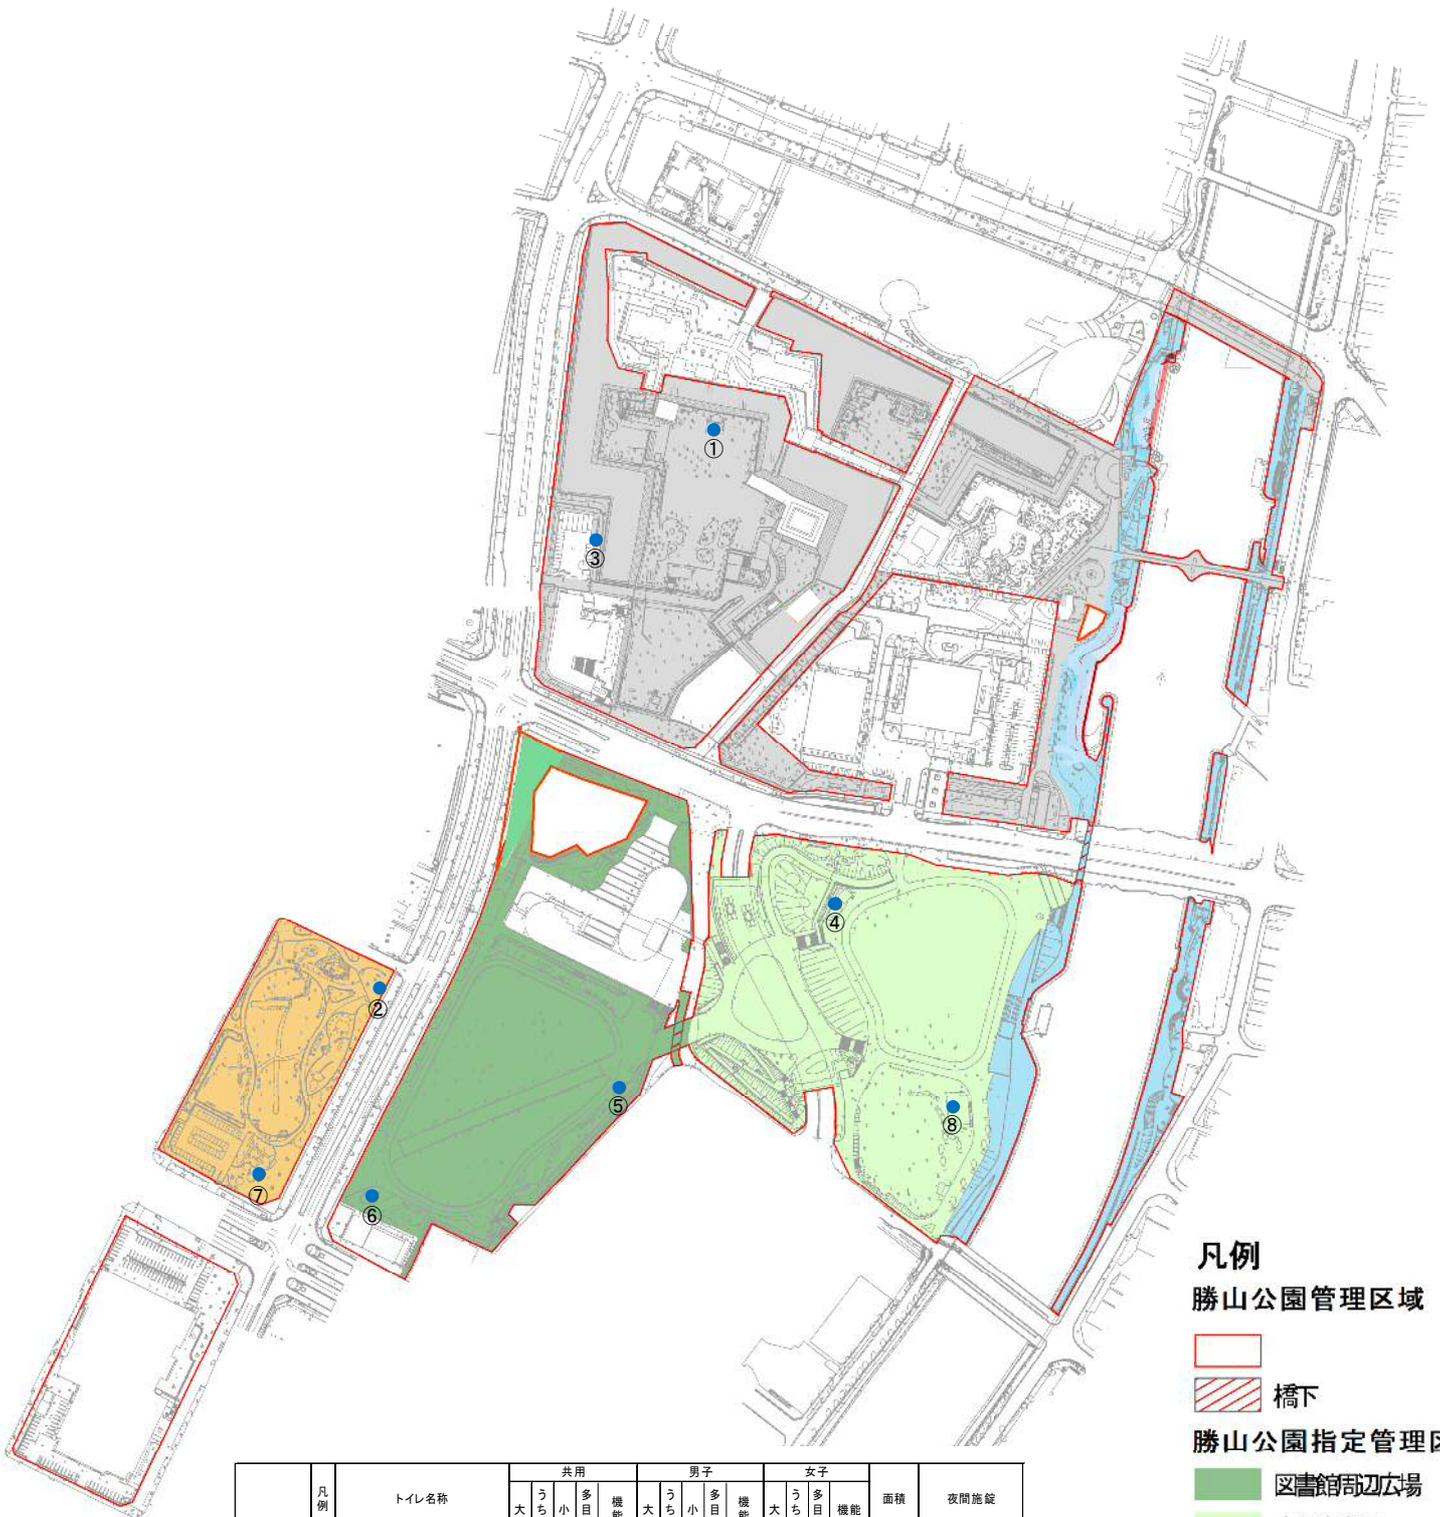

- 凡例**
- 勝山公園管理区域
 - 橋下
 - 勝山公園指定管理区域
 - 図書館周辺広場
 - 大芝生広場
 - 子どもの遊び場
 - 小倉城周辺広場
 - 紫川親水広場

| 凡例 | トイレ名称 | 共用 | | | | 男子 | | | | 女子 | | | 面積 | 夜間施設 |
|---------|------------------|----|-----|---|-------|----|-----|---|-------|----|-----|-------|----------------|------|
| | | 大 | うち洋 | 小 | 多目的機能 | 大 | うち洋 | 小 | 多目的機能 | 大 | うち洋 | 多目的機能 | | |
| 勝山公園 | ① 城内広場(つき見亭横) | | | | | | | 3 | 1 | | 2 | 1 | 27.52 | |
| | ② 子どもの遊び場エリア | | | | | 1 | 2 | | | 2 | | 17.67 | | |
| | ③ 松本清張記念館駐車場 | | | | 1 | | 1 | 2 | | 2 | 1 | 37.30 | | |
| | ④ 大芝生広場 | | | | 2 | 2 | 1 | 3 | BC1 | 4 | 1 | 85.62 | ○ (多目的のみ) | |
| | ⑤ 城内橋横 | | | | | 1 | 1 | | | 1 | | 20.15 | ○ | |
| | ⑥ 弓道場横 | | | | 1 | 1 | 2 | | | 2 | | 33.32 | ○ | |
| | ⑦ 子どもの遊び場エリア駐車場横 | | | | 1 | 1 | 3 | | | 3 | 1 | 47.67 | ○ (自動販売機設置等含む) | |
| | ⑧ グリーンエコハウス | | | | 1 | 1 | 3 | | | 3 | 2 | 52.50 | ○ | |
| あさの汐風公園 | ⑨ | | | | 1 | 1 | 2 | | | 2 | 1 | 16.74 | | |


勝山公園 自動販売機設置箇所図



- 自動販売機設置箇所
- 清涼飲料水等
 - その他
 - 自主事業で設置することができない箇所

- 凡例
- 勝山公園管理区域
- 勝山公園管理区域
- 勝山公園指定管理区域
- 図書館周辺広場
 - 大芝生広場
 - 子どもの遊び場
 - 小倉城周辺広場
 - 紫川親水広場
- 橋下
- ▨ 橋下

あさの汐風公園 指定管理区域

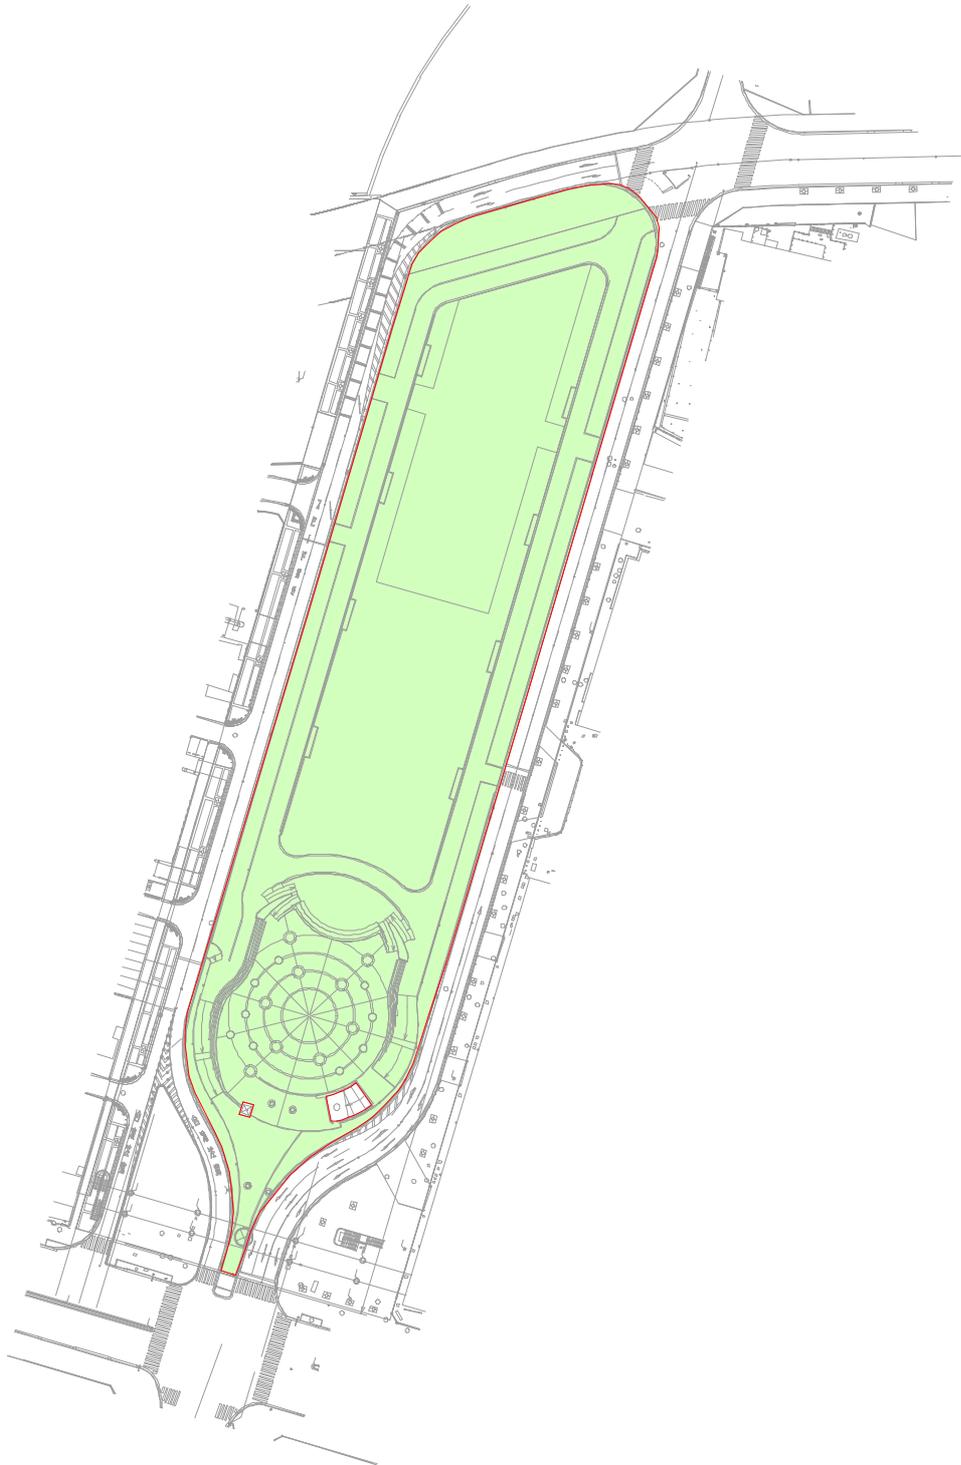

凡例


-  あさの汐風公園 開設区域
-  あさの汐風公園 指定管理区域

あさの汐風公園


| 凡例 | 施設名 | 枝番 | 数量 | 単位 | 備考 | 施設管理 | | |
|----|------------|----|------|----------------|-------------------------------|------|------|------|
| | | | | | | 点検業務 | 補修業務 | 清掃業務 |
| | ゴムチップ舗装 | | 2929 | m ² | 芝生広場の外周 | 市 | 市 | 指定管理 |
| | 御影石舗装 | | 2500 | m ² | 親水広場 | 市 | 市 | 指定管理 |
| | レンガ舗装 | | 250 | m ² | 噴水周辺 | 市 | 市 | 指定管理 |
| | アスファルト舗装 | | 724 | m ² | 北側端部、イベント駐車スペース | 市 | 市 | 指定管理 |
| | 耐圧基盤 | | 2911 | m ² | 芝生広場内(イベント時の仮駐車場) | 市 | 市 | 指定管理 |
| | 誘導ブロック | | 26 | m ² | デッキ階段下とトイレ周辺 | 市 | 市 | 指定管理 |
| | 園路距離表示 | | 18 | 箇所 | ゴムチップ舗装内 | 市 | 市 | 指定管理 |
| | 縁石 | | 1544 | m | 全域 | 市 | 市 | 指定管理 |
| | 噴水 | | 1 | 基 | 中央、ジェット(24基)、アーチ照明含む | 市 | 市 | 指定管理 |
| | ミスト柱 | | 12 | 基 | 噴水周りのサークルベンチ 6基に2基づつ | 市 | 市 | 指定管理 |
| | 芝生内ベンチ | | 8 | 基 | 東西に4基づつ | 市 | 市 | 指定管理 |
| | サークルベンチ | | 9 | 基 | 噴水周り | 市 | 市 | 指定管理 |
| | 鏡 | | 10 | m | 展望デッキからの階段横 | 市 | 市 | 指定管理 |
| | トイレ | | 1 | 箇所 | 西側中央 | 市 | 市 | 指定管理 |
| | 転落防止柵 | | 47 | m | デッキ下 | 市 | 市 | 指定管理 |
| | 手すり | | 57 | m | ステージ横スロープ | 市 | 市 | 指定管理 |
| | 車止め | | 44 | 基 | 出入り口付近 | 市 | 市 | 指定管理 |
| | 規制看板 | | 4 | 基 | 出入り口付近 | 市 | 市 | 指定管理 |
| | 風速・湿度・温度計 | | 1 | 基 | デッキ下付近(噴水、ミスト柱の稼働センサー) | 市 | 市 | 指定管理 |
| | 風力発電 | | 2 | 基 | 芝生広場内 | 市 | 市 | 指定管理 |
| | 分電盤 | | 3 | 基 | 西側(通常用、コンセント用、仮設用) | 市 | 市 | 指定管理 |
| | 電気メーターボックス | | 1 | 基 | 機械室横(売電メーター、買電メーター) | 市 | 市 | 指定管理 |
| | コンセント | | 16 | 基 | 芝生内ベンチのサイドに1基づつ(イベント用) | 市 | 市 | 指定管理 |
| | 電線 | | 502 | m | | 市 | 市 | 指定管理 |
| | ハンドホール | | 23 | 基 | | 市 | 市 | 指定管理 |
| | ハイブリッド照明灯 | | 2 | 基 | ステージ横 | 市 | 市 | 指定管理 |
| | 芝生照明灯 | | 19 | 基 | 芝生広場のライン照明 | 市 | 市 | 指定管理 |
| | 園路灯 | | 34 | 基 | | 市 | 市 | 指定管理 |
| | 噴水照明灯 | | 9 | 基 | 噴水広場のライン照明 | 市 | 市 | 指定管理 |
| | ステージ照明(柱) | | 18 | 基 | 柱6基、ダウンライト12基 | 市 | 市 | 指定管理 |
| | 演出照明 | | 10 | 基 | 北側樹木横 | 市 | 市 | 指定管理 |
| | ベンチ照明 | | 16 | 基 | 芝生弁とに2基づつ | 市 | 市 | 指定管理 |
| | 散水栓 | | 9 | 箇所 | φ25芝生内5箇所、φ13植え込み3箇所、φ20機械前1基 | 市 | 市 | 指定管理 |
| | 水道管 | | 248 | m | 噴水、トイレ、散水栓周辺 | 市 | 市 | 指定管理 |
| | 水道メーターボックス | | 2 | 基 | 噴水用、イベント用 | 市 | 市 | 指定管理 |
| | 側溝 | | 467 | m | 管渠型 | 市 | 市 | 指定管理 |
| | 暗渠管 | | 676 | m | 芝生内 | 市 | 市 | 指定管理 |
| | 排水管 | | 219 | m | | 市 | 市 | 指定管理 |
| | マンホール、柵 | | 34 | 基 | | 市 | 市 | 指定管理 |
| | 汚水管 | | 48 | m | | 市 | 市 | 指定管理 |
| | 塩ビ製柵 | | 12 | 基 | | 市 | 市 | 指定管理 |

勝山公園グリーンエコハウス備品一覧表


| 物品名 | 仕様 | 数量 | 単位 |
|--------------|-----------|----|----|
| 自動体外式除細動器 | フィリップス社製 | 1 | 台 |
| ホワイトボード | 自立式1、壁掛式1 | 2 | 台 |
| テーブル | | 15 | 台 |
| 複合機 | FAX兼用 | 1 | 台 |
| プラスデスク | | 1 | 台 |
| プラス事務用椅子 | | 1 | 台 |
| クラウン ファイルワゴン | 2段 | 1 | 台 |
| テレビ | 壁掛け | 1 | 台 |
| モニター用ディスプレイ | 事務室内 | 1 | 台 |
| ローカウンター | | 1 | 台 |
| 掲示板 | | 2 | 台 |
| イス | | 72 | 脚 |
| 傘立て | | 3 | 個 |
| 消火器 | | 2 | 本 |
| 事務机 | | 2 | 台 |
| 大型机 | | 1 | 台 |
| パーテーション | | 13 | 枚 |
| 入口案内板 | 細長 | 1 | 台 |

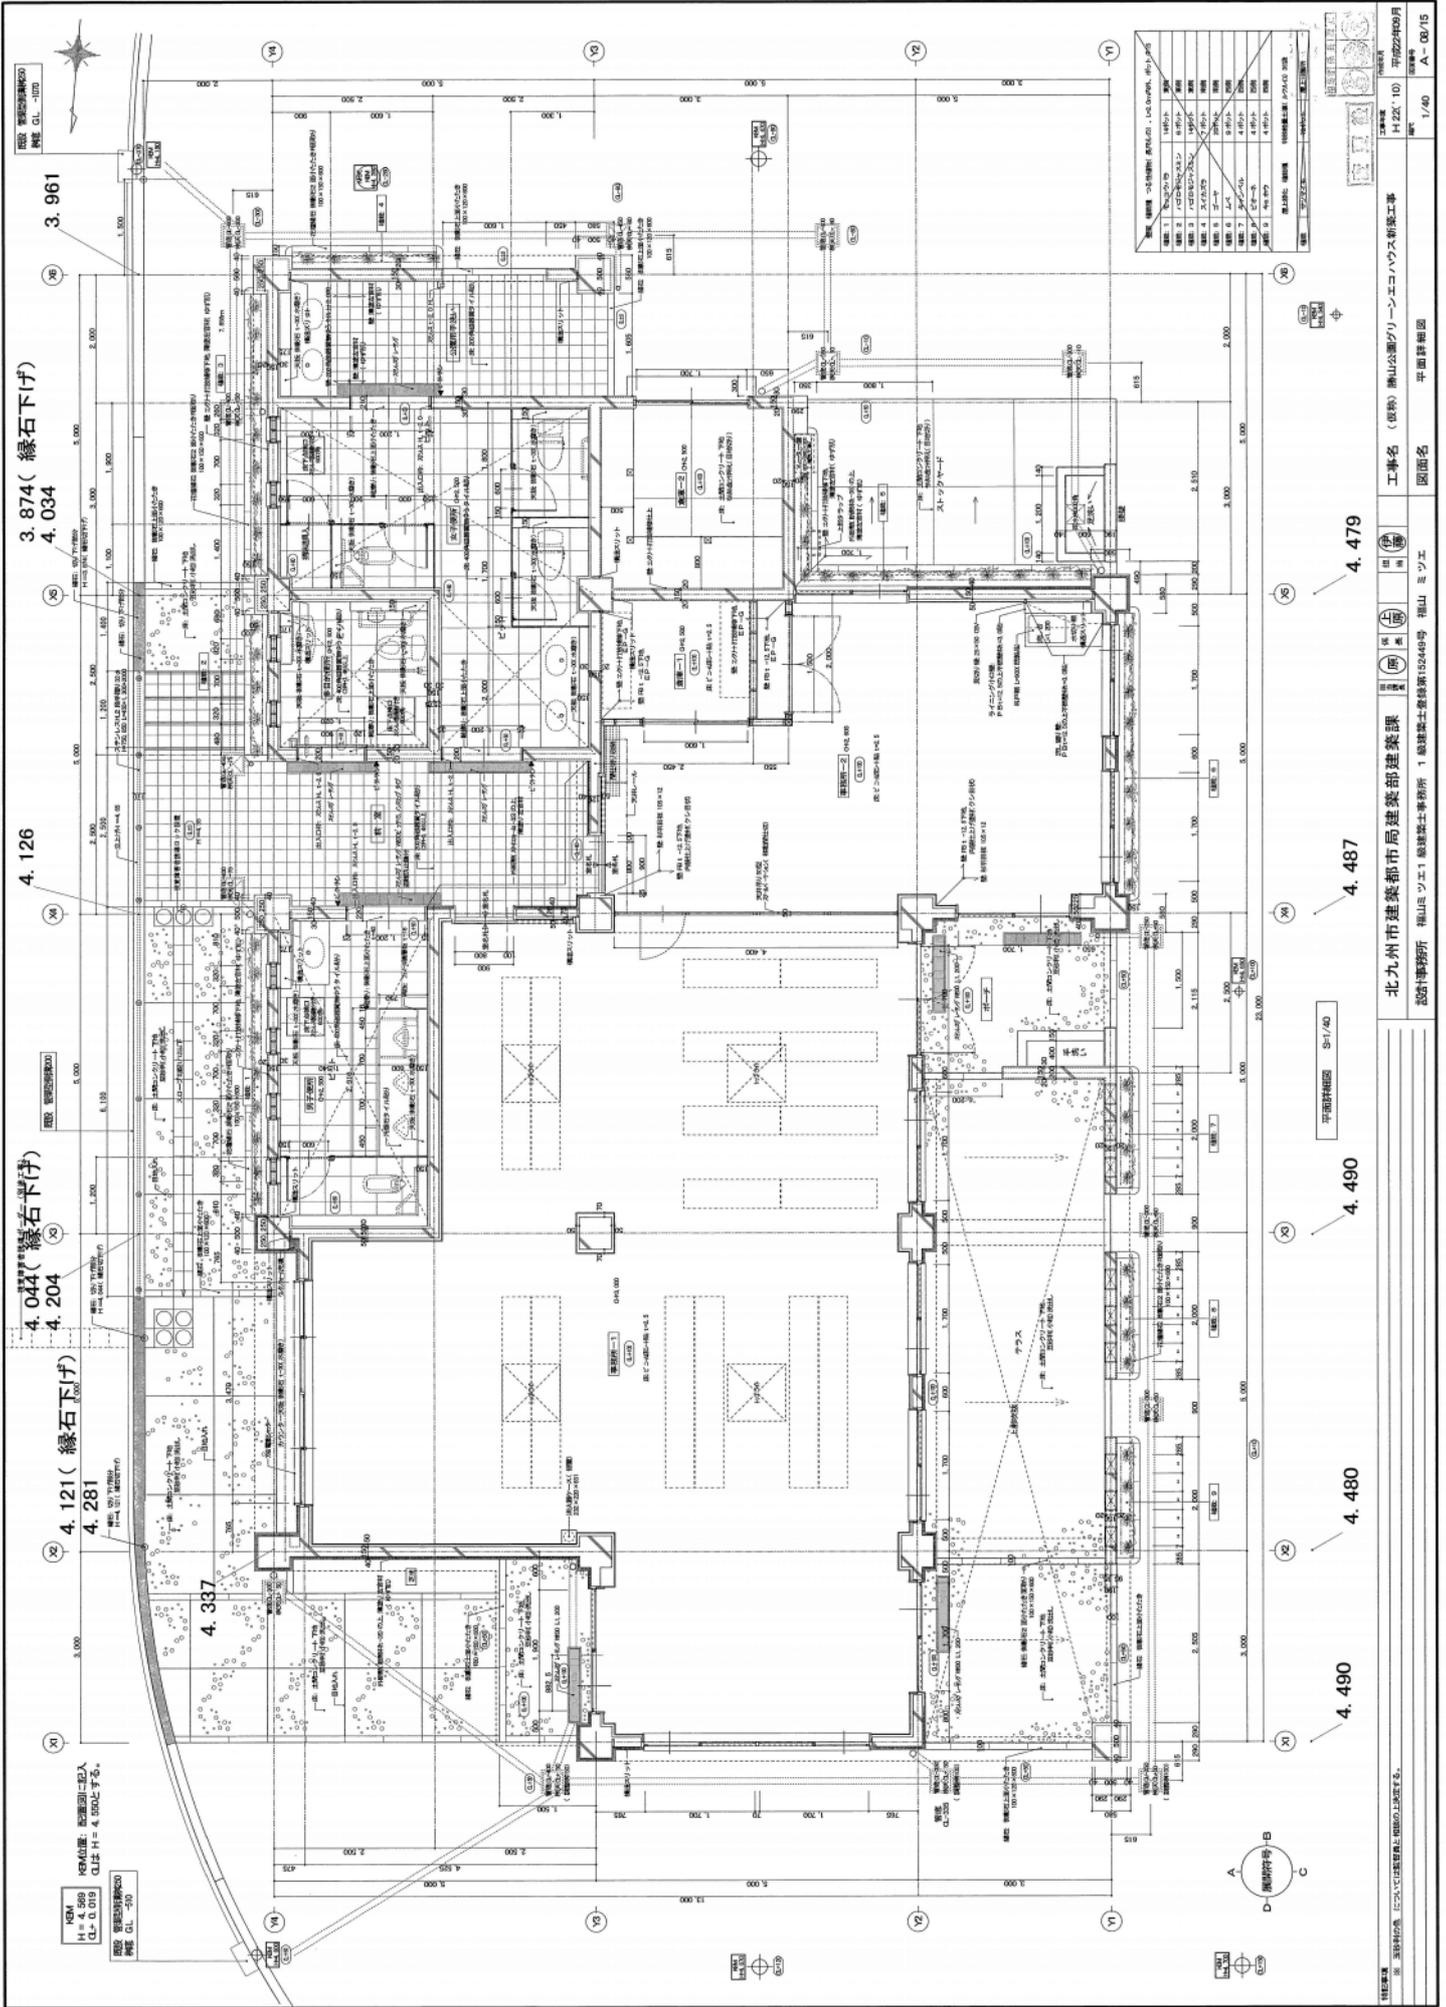


北九州市建築都市局建築部建築課
 設計事務所 福山 ミツエ 建築士事務所 1 級建築士登録第13249号 福山 ミツエ
 工事名 (名称) 南山公園グリーンエコハウス新築工事
 図面名 平面詳細図
 縮尺 1/40
 図面番号 A-08/15
 作成日 平成22年09月

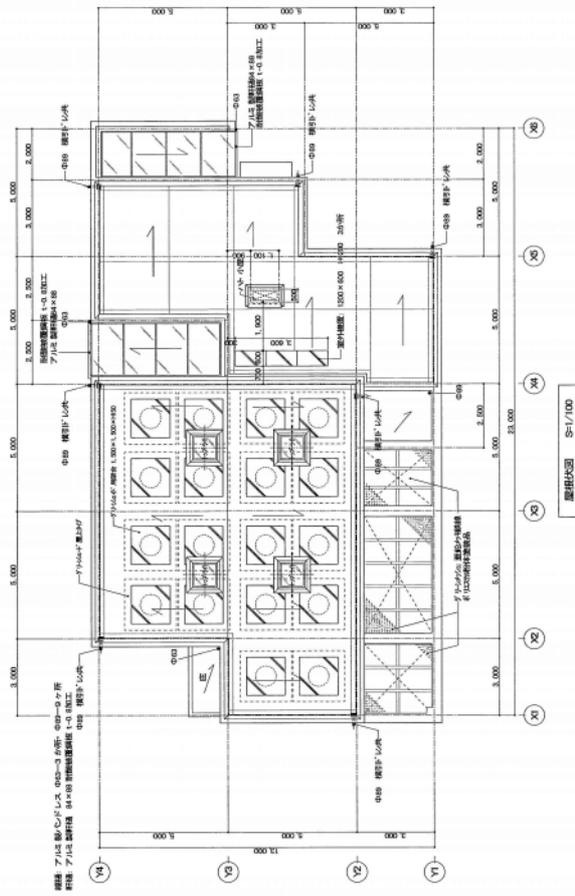

1階平面図 1/100

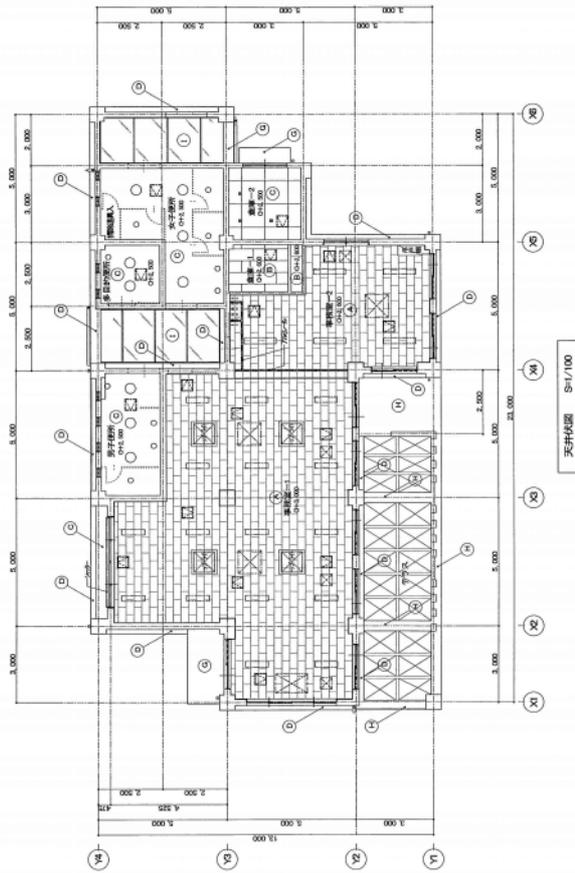

2階平面図 1/100

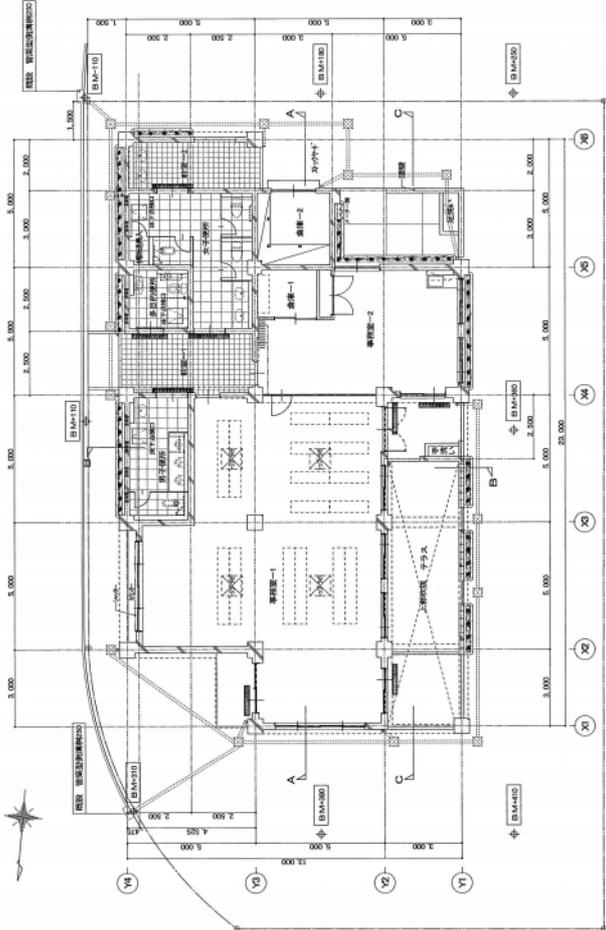

1階平面図 1/100

天井仕上表


| 符号 | 仕上 | 下地 | 面積 |
|----|--------------|--------------|------|
| A | 200×400石膏ボード | 200×400石膏ボード | 1500 |
| B | 150×150石膏ボード | 150×150石膏ボード | 1000 |
| C | 100×100石膏ボード | 100×100石膏ボード | 500 |
| D | 50×50石膏ボード | 50×50石膏ボード | 200 |
| E | 200×400石膏ボード | 200×400石膏ボード | 1500 |
| F | 150×150石膏ボード | 150×150石膏ボード | 1000 |
| G | 100×100石膏ボード | 100×100石膏ボード | 500 |
| H | 50×50石膏ボード | 50×50石膏ボード | 200 |
| I | 200×400石膏ボード | 200×400石膏ボード | 1500 |
| J | 150×150石膏ボード | 150×150石膏ボード | 1000 |
| K | 100×100石膏ボード | 100×100石膏ボード | 500 |
| L | 50×50石膏ボード | 50×50石膏ボード | 200 |

使用木材リスト


| 種別 | 使用箇所 |
|------------|-------|
| 200×400 平材 | 大工、土留 |
| 150×150 平材 | 柱、梁 |
| 100×100 平材 | 柱、梁 |
| 50×50 平材 | 柱、梁 |
| 200×400 平材 | 大工、土留 |
| 150×150 平材 | 柱、梁 |
| 100×100 平材 | 柱、梁 |
| 50×50 平材 | 柱、梁 |
| 200×400 平材 | 大工、土留 |
| 150×150 平材 | 柱、梁 |
| 100×100 平材 | 柱、梁 |
| 50×50 平材 | 柱、梁 |

天井開口種別表

| 凡例 | 凡例 | 面積 | 種別 |
|---------|--------|------|--------|
| 200×400 | 天井開口種別 | 1500 | 天井開口種別 |
| 150×150 | 天井開口種別 | 1000 | 天井開口種別 |
| 100×100 | 天井開口種別 | 500 | 天井開口種別 |
| 50×50 | 天井開口種別 | 200 | 天井開口種別 |



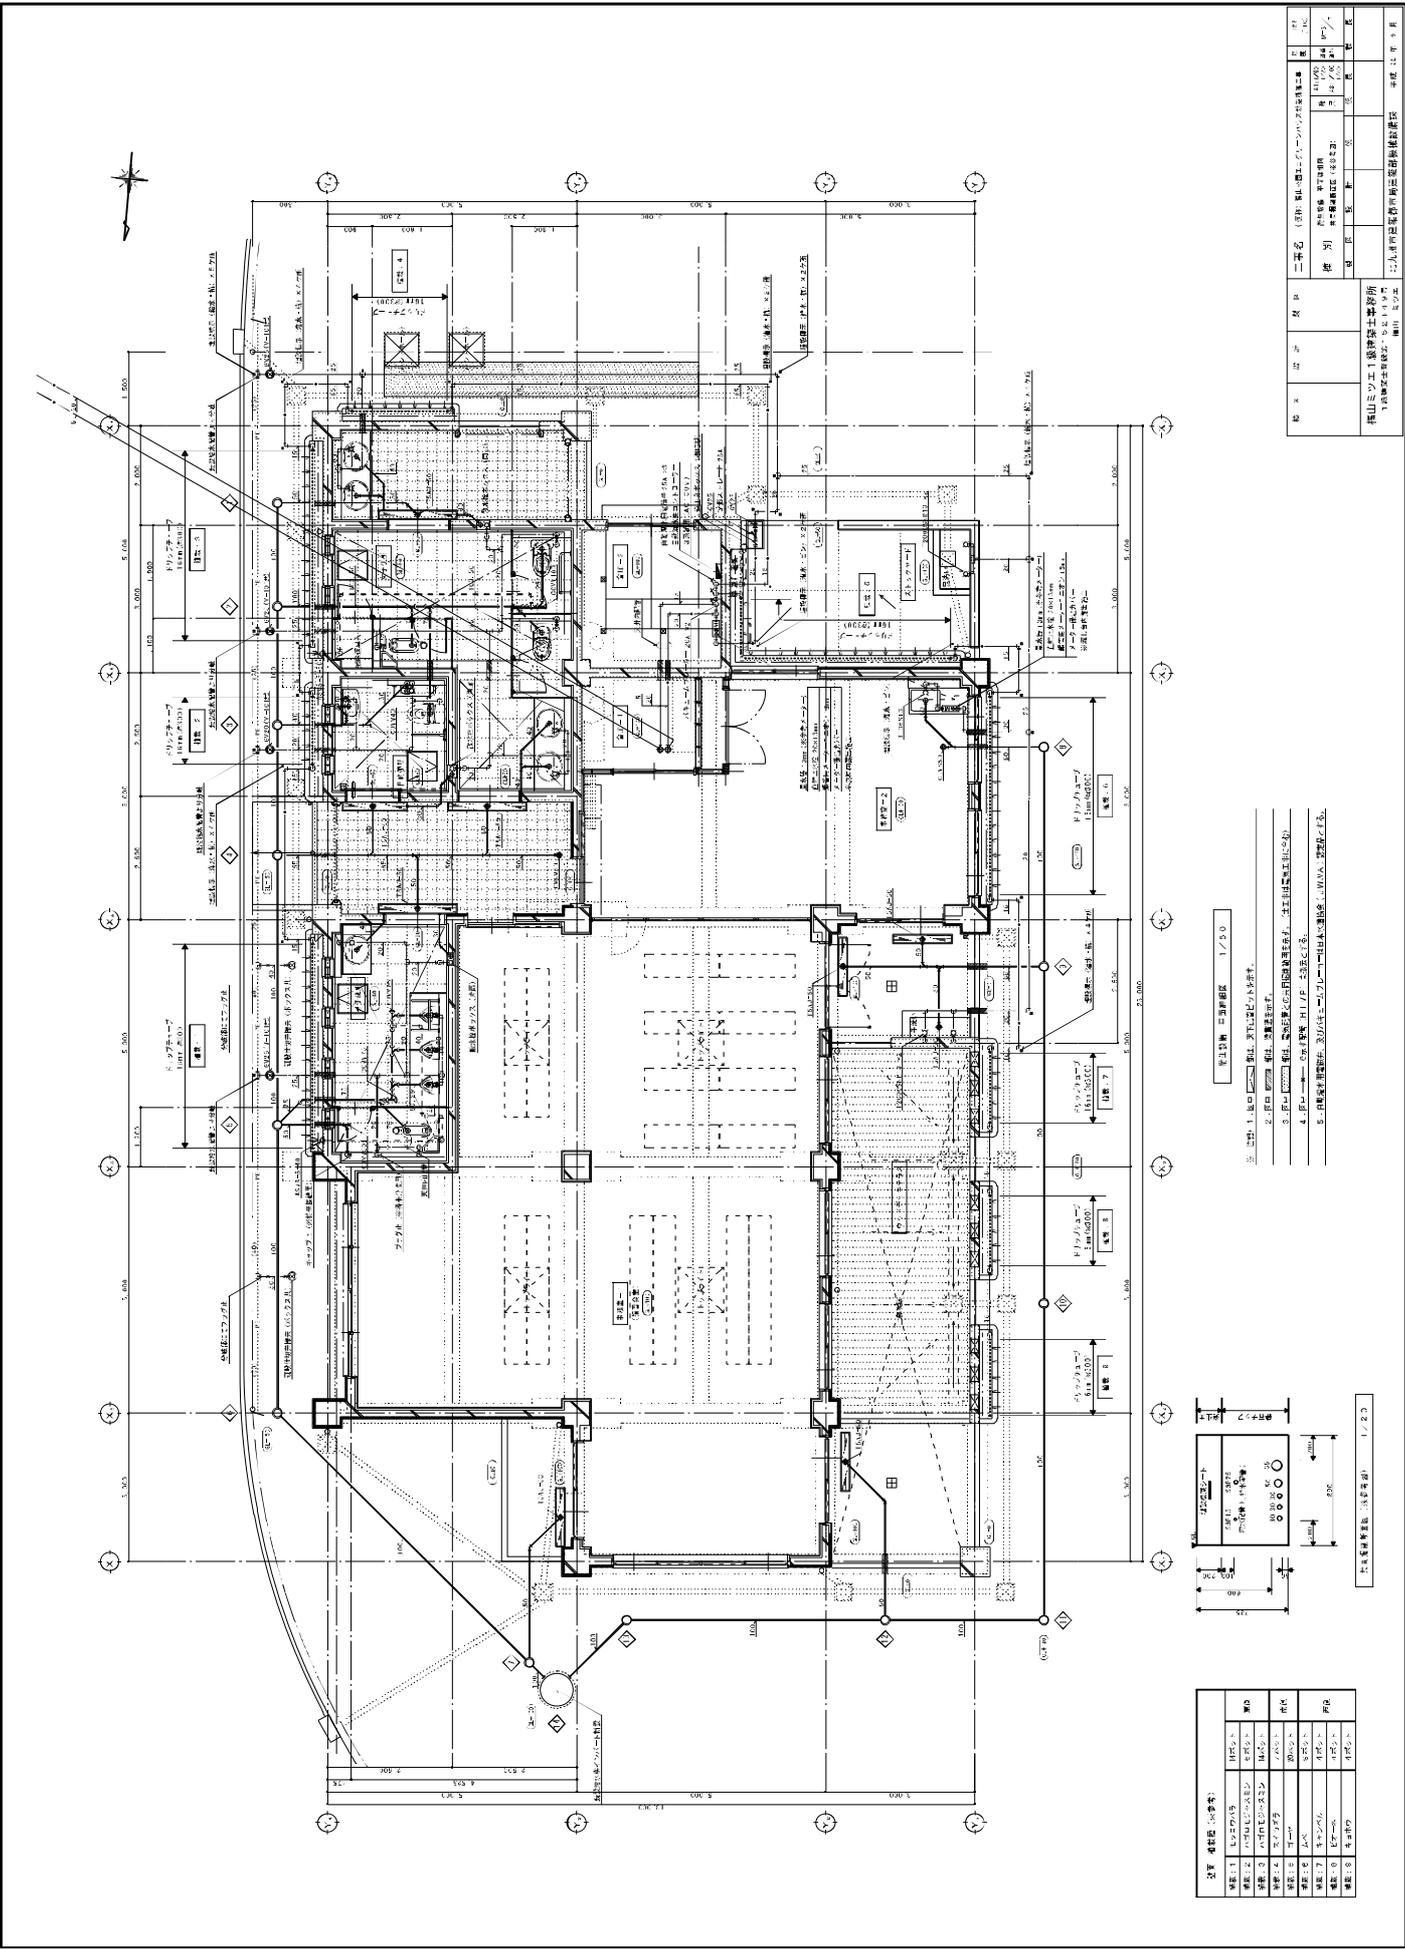


- ※ 1. 2. 3. 4. 5.
1. 2. 3. 4. 5.
 2. 3. 4. 5.
 3. 4. 5.
 4. 5.
 - 5.

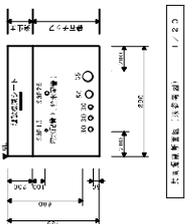

| 階層 | 設備 | 仕様 | 備考 |
|----|-----------|-----------|----|
| 1F | エレベーター | エレベーター | |
| 1F | エレベーターホール | エレベーターホール | |


| | |
|-----|-----------|
| 設計者 | 株式会社 〇〇〇〇 |
| 監理者 | 〇〇〇〇 |
| 製図者 | 〇〇〇〇 |
| 承認者 | 〇〇〇〇 |
| 日付 | 〇〇年〇〇月〇〇日 |
| 図名 | 〇〇〇〇 |
| 縮尺 | 〇〇/〇〇 |
| 枚数 | 〇〇/〇〇 |
| 備考 | 〇〇〇〇 |

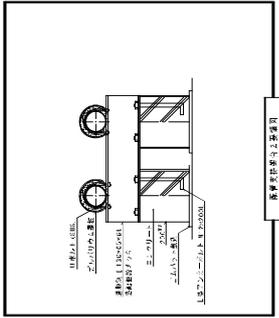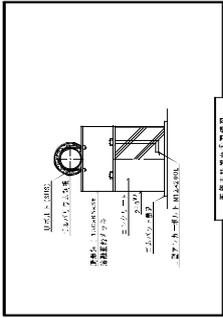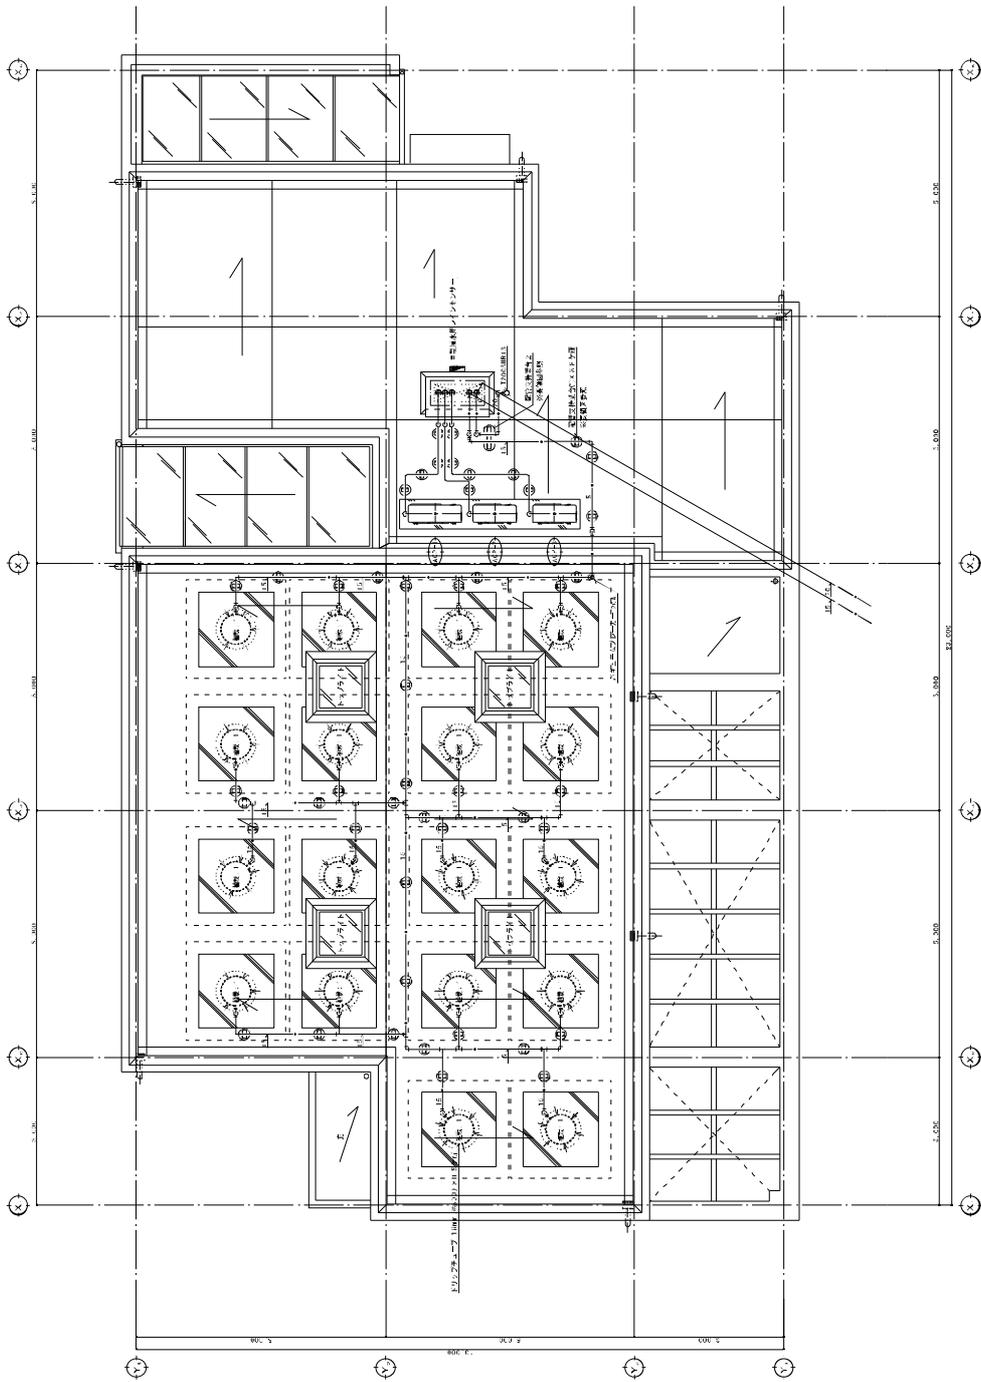


第2階 第2層平面図 1/250

| | |
|-----------|-----|
| 設計者 (作成者) | 設計者 |
| 監理者 | 監理者 |

| | |
|-------|----------|
| 図名 | 第2階平面図 |
| 図番 | 201 |
| 縮尺 | 1/250 |
| 作成者 | 〇〇〇 |
| 承認者 | 〇〇〇 |
| 作成日 | 〇〇/〇〇/〇〇 |
| 承認日 | 〇〇/〇〇/〇〇 |
| 設計事務所 | 〇〇〇設計事務所 |
| 建築主 | 〇〇〇株式会社 |
| 所在地 | 〇〇〇〇〇〇〇〇 |
| 棟名 | 〇〇〇〇〇〇 |
| 用途 | 〇〇〇〇〇〇 |
| 階数 | 〇〇 |
| 面積 | 〇〇〇〇〇〇 |
| 備考 | 〇〇〇〇〇〇 |

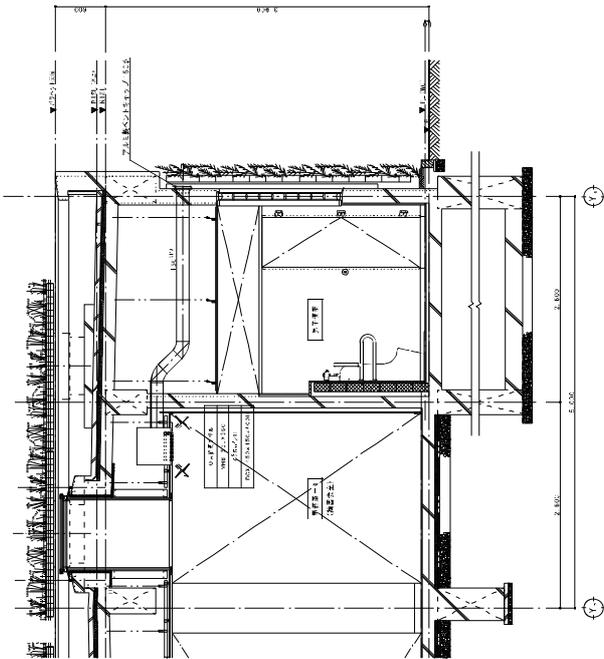

Ⅴ-Ⅰ断面 構造断面図 (浴室部) 1/30

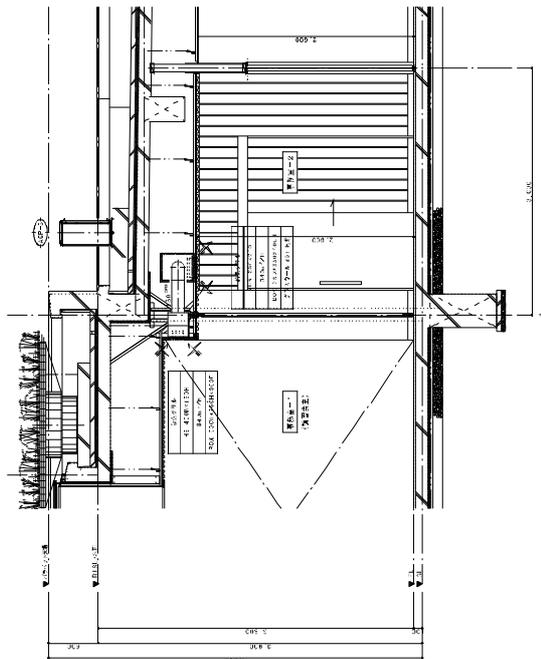

Ⅴ-Ⅱ断面 構造断面図 (浴室部) 1/30



※ 此図は構造上の関係から、一部の寸法は省略されています。

- ※ 2階、1.2階エレベーターホールは、エレベーターホールとして設計されています。
1. 2階エレベーターホールは、エレベーターホールとして設計されています。
 2. エレベーターホールは、エレベーターホールとして設計されています。
 3. エレベーターホールは、エレベーターホールとして設計されています。

| 階層 | 名称 | 用途 | 構造 | 床面積 (㎡) | 容積 (㎡) | 容積率 (%) | 延床面積 (㎡) | 容積 (㎡) | 容積率 (%) | 備考 |
|----|-----------|-----------|-----|---------|--------|---------|----------|--------|---------|---------------------|
| | | | | | | | | | | |
| 1階 | エレベーターホール | エレベーターホール | RC造 | 10.0 | 10.0 | 10.0 | 10.0 | 10.0 | 10.0 | エレベーターホール、エレベーターホール |
| 1階 | エレベーターホール | エレベーターホール | RC造 | 10.0 | 10.0 | 10.0 | 10.0 | 10.0 | 10.0 | エレベーターホール、エレベーターホール |
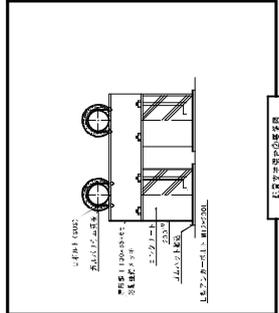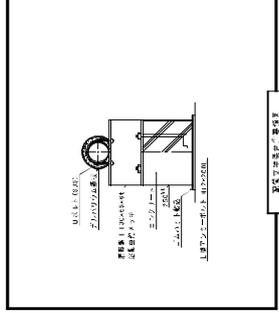

| 階層 | 名称 | 用途 | 構造 | 床面積 (㎡) | 容積 (㎡) | 容積率 (%) | 延床面積 (㎡) | 容積 (㎡) | 容積率 (%) | 備考 |
|----|-----------|-----------|-----|---------|--------|---------|----------|--------|---------|---------------------|
| 1階 | エレベーターホール | エレベーターホール | RC造 | 10.0 | 10.0 | 10.0 | 10.0 | 10.0 | 10.0 | エレベーターホール、エレベーターホール |
| 1階 | エレベーターホール | エレベーターホール | RC造 | 10.0 | 10.0 | 10.0 | 10.0 | 10.0 | 10.0 | エレベーターホール、エレベーターホール |
あさの汐風公園 除草・芝生管理

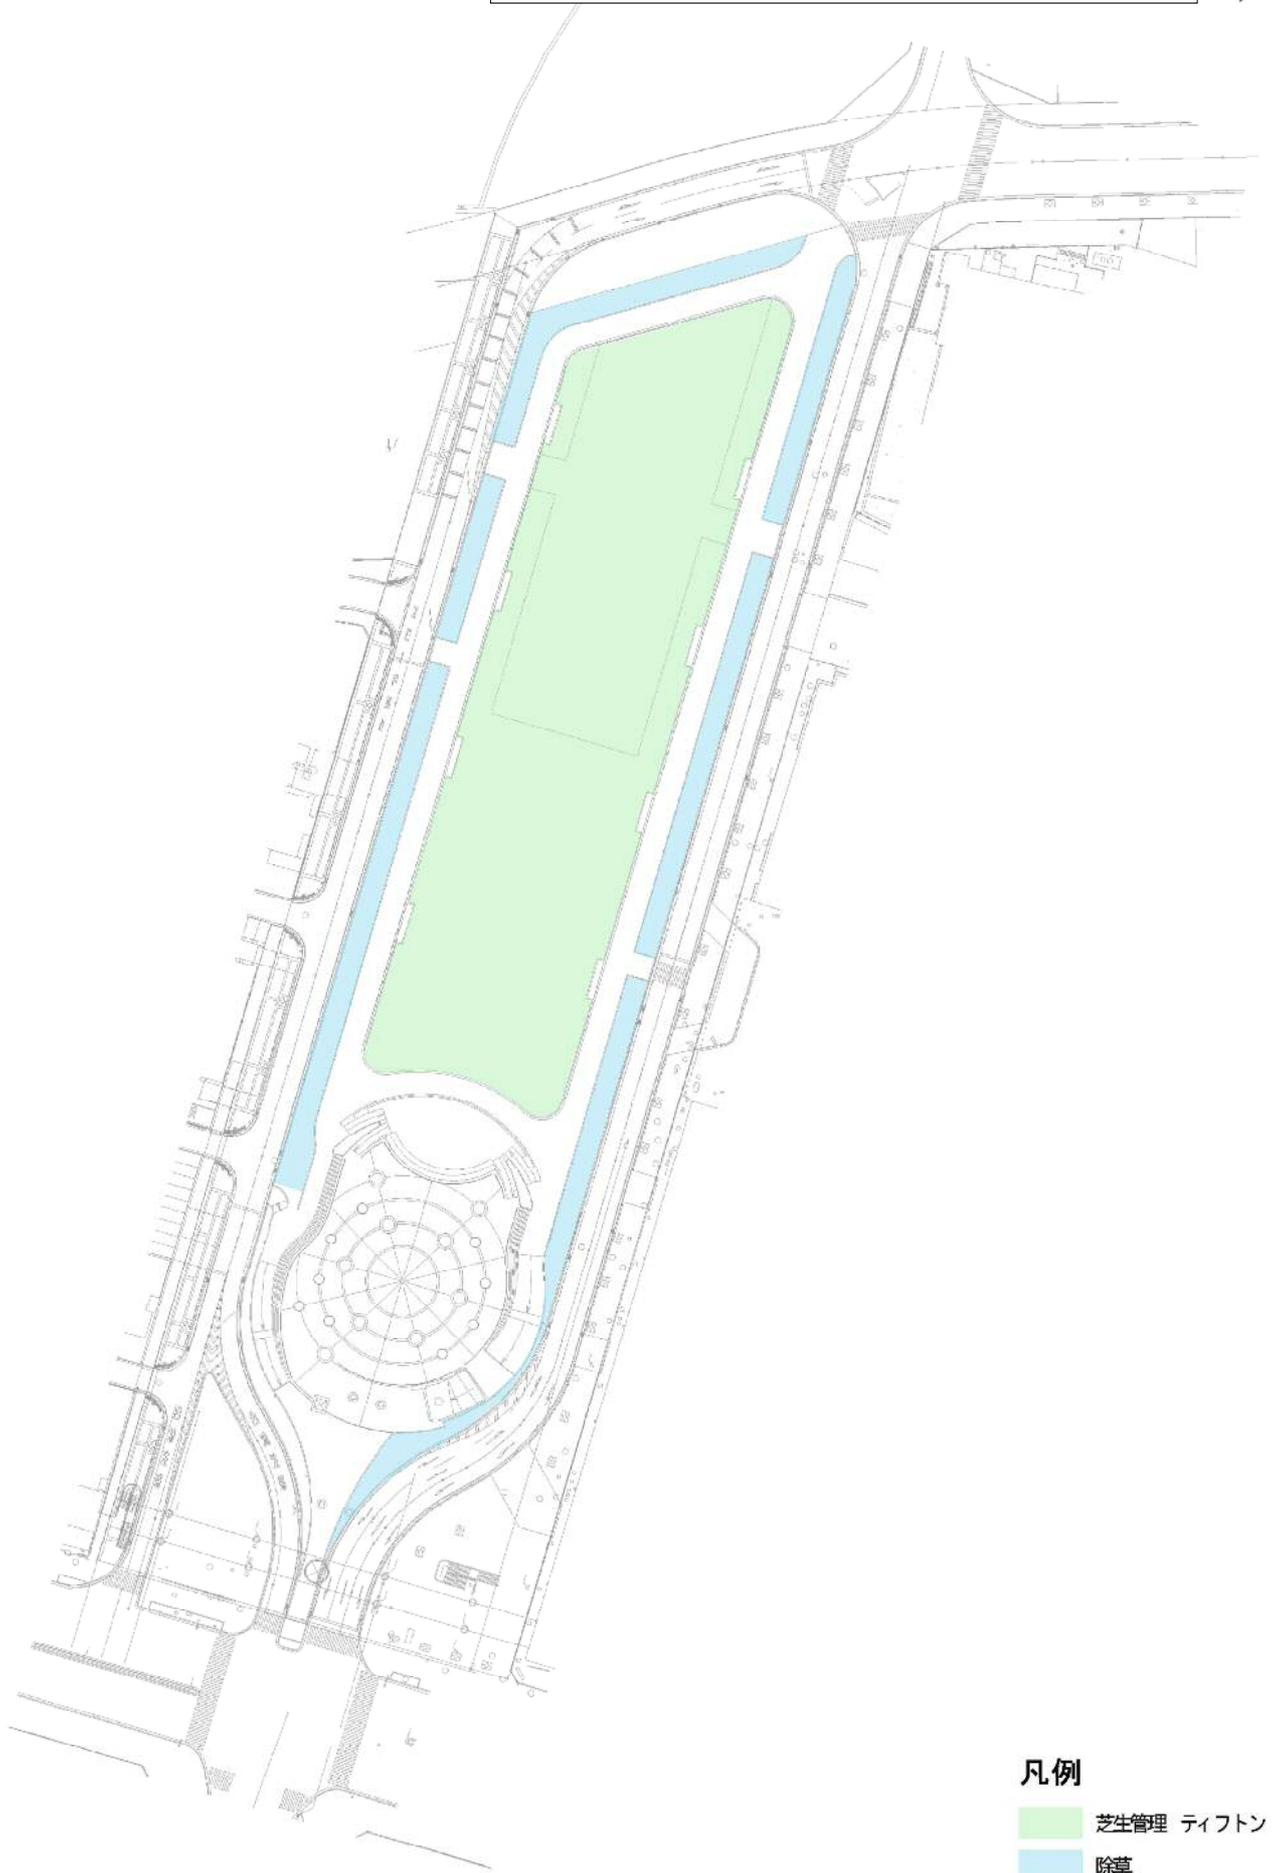

凡例

- 芝生管理 ティフトン
- 除草

あさの汐風公園

| | 樹種 | 数量 | 単位 | 備考 |
|-----|------------|-------|----------------|----|
| 上木 | ユリノキ | 2 | 本 | |
| 上木 | ケヤキ | 32 | 本 | |
| 上木 | ソメイヨシノ | 38 | 本 | |
| 上木 | アメリカフウ | 5 | 本 | |
| 上木 | メタセコイヤ | 6 | 本 | |
| 上木 | ベニバナトチノキ | 5 | 本 | |
| 上木 | ヒトツバタゴ | 9 | 本 | |
| 上木 | シマトネリコ | 3 | 本 | |
| 中木 | フィリアオキ | 72 | 本 | |
| 地被類 | アガパンサス | 5,070 | 本 | |
| 地被類 | パーハーバー | 6,433 | 本 | |
| 地被類 | フィリフェラオーレア | 3,714 | 本 | |
| 地被類 | 矮性サルスペリ | 739 | 本 | |
| 地被類 | ブルーパシフィック | 2,571 | 本 | |
| 地被類 | オタフクナンテン | 1,004 | 本 | |
| 地被類 | フィリヤブラン | 876 | 本 | |
| 地被類 | 花壇 | 44 | m ² | |
| 地被類 | 芝生 | 7,089 | m ² | |

あさの汐風公園 トイレ箇所図




| 勝山公園 | 凡例 | トイレ名称 | 共用 | | | | 男子 | | | | 女子 | | | | 面積 | 夜間施設 | | | |
|---------|----|----------------|----|-----|---|-------|----|-----|---|-------|----|-----|-----|-------|----|------|-----|-------|-------------------|
| | | | 大 | うち洋 | 小 | 多目的機能 | 大 | うち洋 | 小 | 多目的機能 | 大 | うち洋 | 小 | 多目的機能 | | | | | |
| ① | | 城内広場(つき見亭横) | | | | | | | | | 3 | 1 | | 2 | | 1 | 子小1 | 27.52 | |
| ② | | 子どもの遊び場エリア | | | | | 1 | | | 2 | | | | 2 | | | | 17.67 | |
| ③ | | 松本清張記念館駐車場 | | | 1 | | | | | 1 | | 2 | | 2 | | 1 | | 37.30 | |
| ④ | | 大芝生広場 | | | 2 | BC2 | | | 2 | 1 | 3 | | BC1 | 4 | 1 | | BC1 | 85.62 | ○ (多目的のみ) |
| ⑤ | | 城内橋横 | | | | | | | 1 | | 1 | | | 1 | | | | 20.15 | ○ |
| ⑥ | | 弓道場横 | | | 1 | BC1 | | | 1 | | 2 | | | 2 | | | | 33.32 | ○ |
| ⑦ | | 子どもの遊び場エリア駐車場横 | | | 1 | BB1 | | | 1 | | 3 | | | 3 | | 1 | | 47.67 | ○ (自動販売機設置等含む) |
| ⑧ | | グリーンエコハウス | | | 1 | | | | 1 | | 3 | | | 3 | | 2 | | 52.50 | ○ |
| あさの汐風公園 | ⑨ | | | | 1 | BB1 | | | 1 | | 2 | | | 2 | | 1 | | 16.74 | |

凡例

- あさの汐風公園 開設区域
- あさの汐風公園 指定管理区域

あさの汐風公園 自動販売機設置箇所図

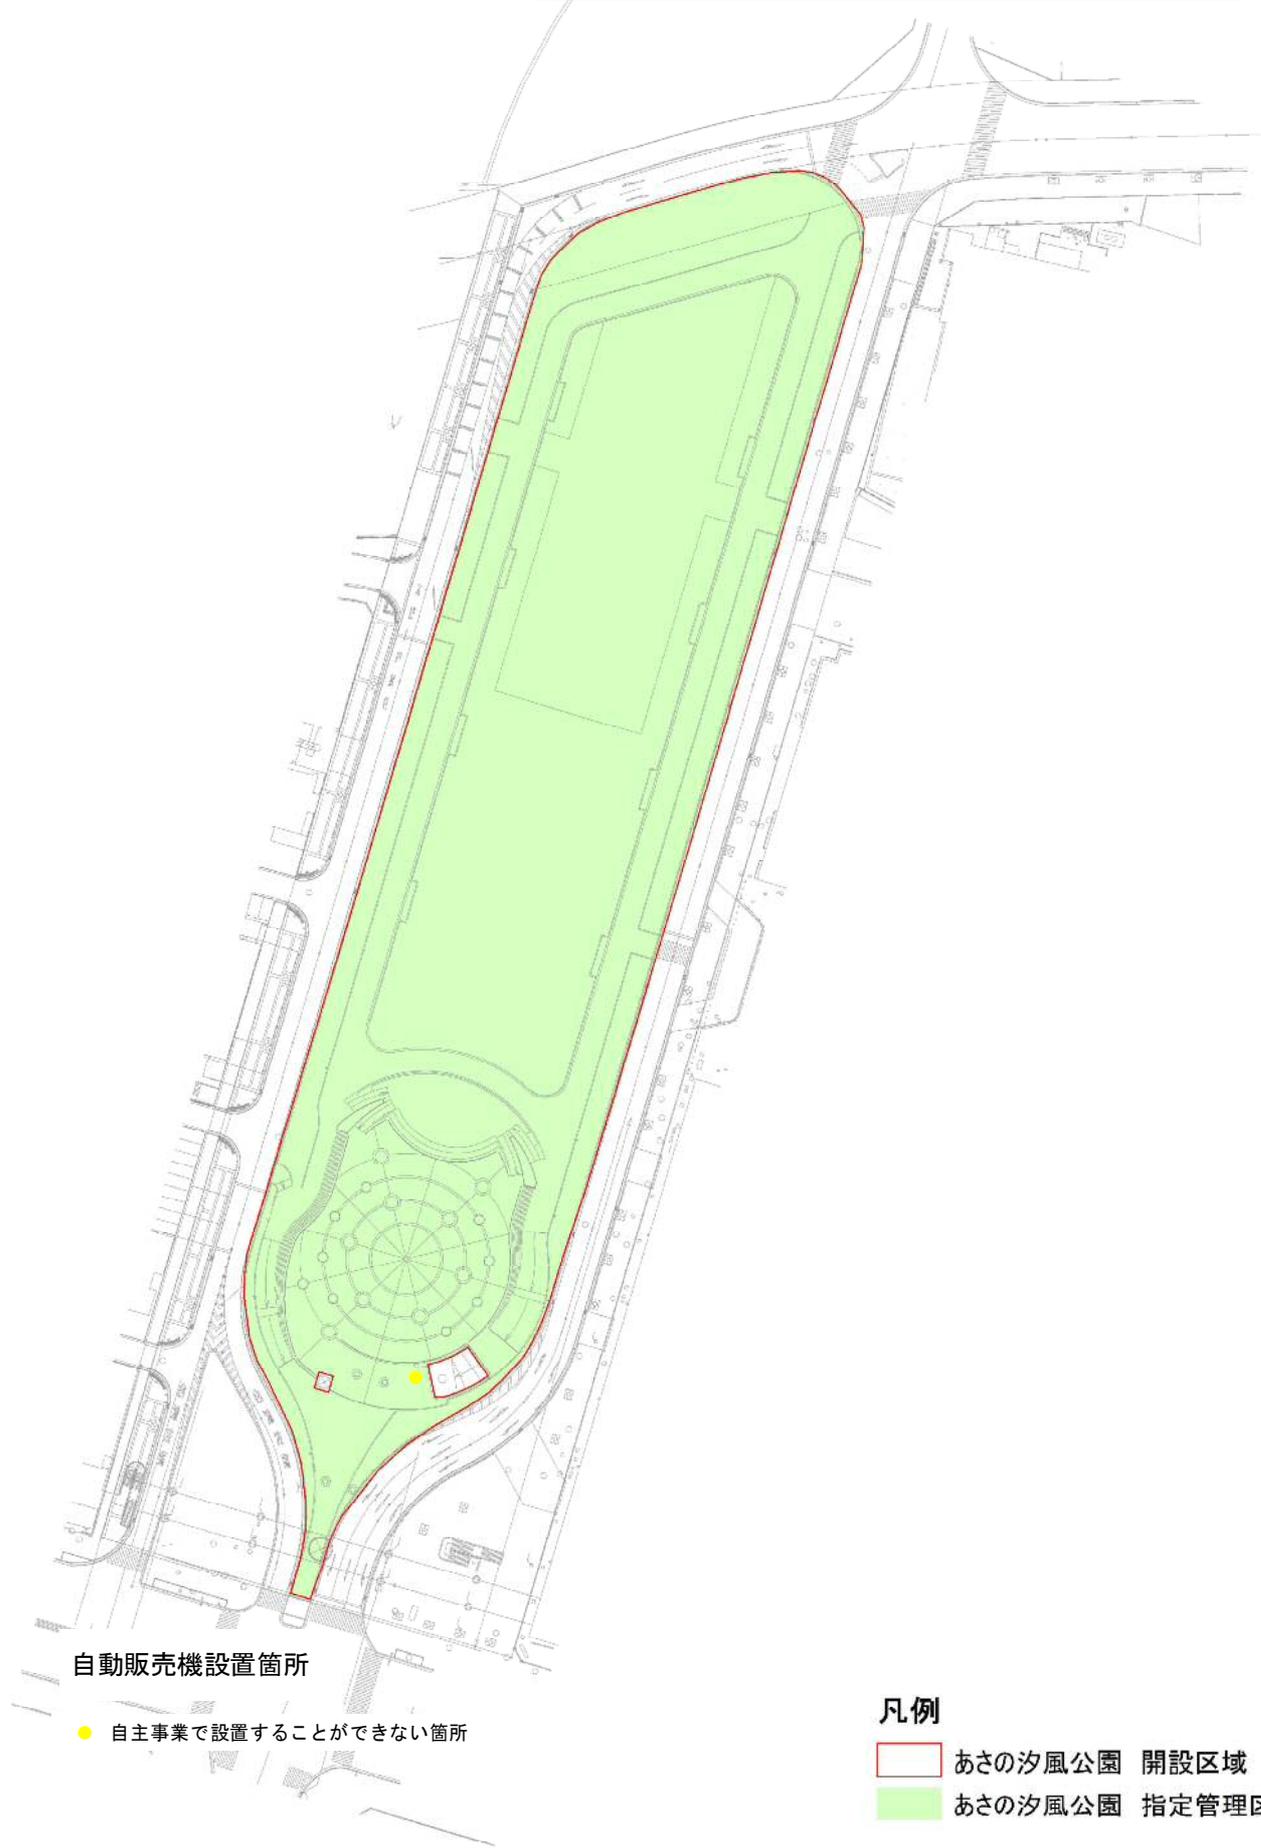

自動販売機設置箇所

- 自主事業で設置することができない箇所

凡例

-  あさの汐風公園 開設区域
-  あさの汐風公園 指定管理区域

