


永黒団地 平面図 S=1/500

別紙3 測量図


| | | | |
|------------------|----------------|----|---------|
| 北九州市 | | | |
| 建築都市局 住宅部 住宅整備課 | | | |
| 工 事 名 称 | 令和 4 年度 | | |
| | 永黒団地測量業務委託 | | |
| | 北九州市門司区永黒二丁目4番 | | |
| 図面名称 | 平面図 | 縮尺 | S=1/500 |
| 図面番号 | 全 10 葉中 1 号 | | |
| 課長 | 係長 | 審査 | 設計 |

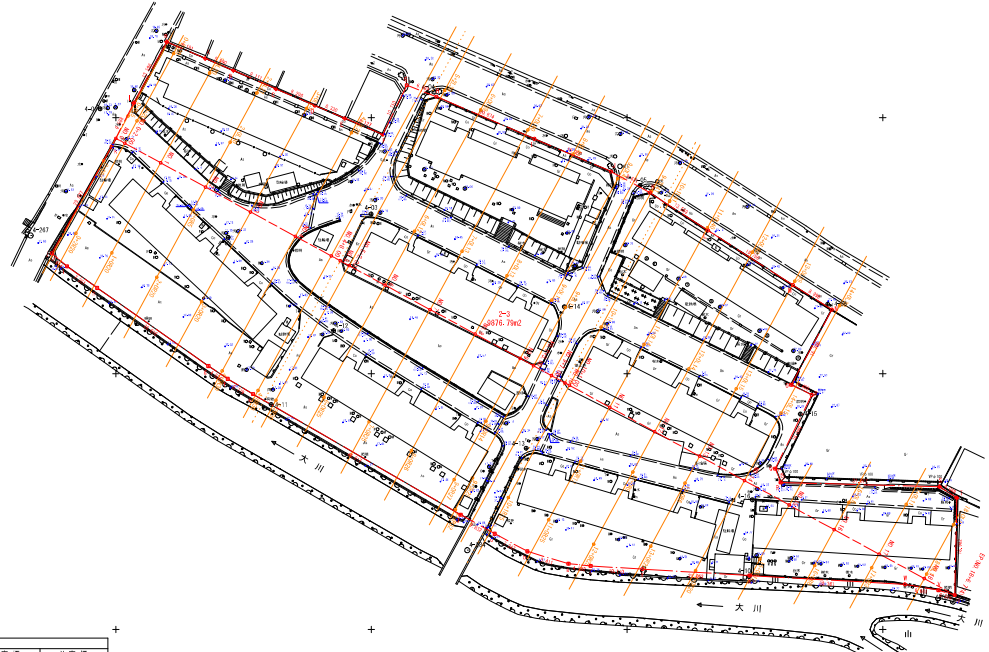

| 点号 | X座標 | Y座標 | 備考 |
|-----|-----------|-----------|----|
| 1 | 10077.511 | -4155.566 | |
| 2 | 10077.504 | -4462.567 | |
| 3 | 10076.769 | -4262.481 | |
| 4 | 10081.478 | -4181.896 | |
| 5 | 10088.979 | -4173.113 | |
| 6 | 10089.472 | -4173.113 | |
| 7 | 10092.129 | -4173.113 | |
| 8 | 10091.287 | -4173.113 | |
| 9 | 10092.437 | -4173.113 | |
| 10 | 10092.437 | -4173.113 | |
| 11 | 10091.287 | -4173.113 | |
| 12 | 10088.979 | -4173.113 | |
| 13 | 10081.478 | -4173.113 | |
| 14 | 10077.504 | -4173.113 | |
| 15 | 10077.511 | -4155.566 | |
| 16 | 10076.769 | -4262.481 | |
| 17 | 10081.478 | -4181.896 | |
| 18 | 10088.979 | -4173.113 | |
| 19 | 10089.472 | -4173.113 | |
| 20 | 10092.129 | -4173.113 | |
| 21 | 10091.287 | -4173.113 | |
| 22 | 10092.437 | -4173.113 | |
| 23 | 10092.437 | -4173.113 | |
| 24 | 10091.287 | -4173.113 | |
| 25 | 10088.979 | -4173.113 | |
| 26 | 10081.478 | -4173.113 | |
| 27 | 10077.504 | -4173.113 | |
| 28 | 10077.511 | -4155.566 | |
| 29 | 10076.769 | -4262.481 | |
| 30 | 10081.478 | -4181.896 | |
| 31 | 10088.979 | -4173.113 | |
| 32 | 10089.472 | -4173.113 | |
| 33 | 10092.129 | -4173.113 | |
| 34 | 10091.287 | -4173.113 | |
| 35 | 10092.437 | -4173.113 | |
| 36 | 10092.437 | -4173.113 | |
| 37 | 10091.287 | -4173.113 | |
| 38 | 10088.979 | -4173.113 | |
| 39 | 10081.478 | -4173.113 | |
| 40 | 10077.504 | -4173.113 | |
| 41 | 10077.511 | -4155.566 | |
| 42 | 10076.769 | -4262.481 | |
| 43 | 10081.478 | -4181.896 | |
| 44 | 10088.979 | -4173.113 | |
| 45 | 10089.472 | -4173.113 | |
| 46 | 10092.129 | -4173.113 | |
| 47 | 10091.287 | -4173.113 | |
| 48 | 10092.437 | -4173.113 | |
| 49 | 10092.437 | -4173.113 | |
| 50 | 10091.287 | -4173.113 | |
| 51 | 10088.979 | -4173.113 | |
| 52 | 10081.478 | -4173.113 | |
| 53 | 10077.504 | -4173.113 | |
| 54 | 10077.511 | -4155.566 | |
| 55 | 10076.769 | -4262.481 | |
| 56 | 10081.478 | -4181.896 | |
| 57 | 10088.979 | -4173.113 | |
| 58 | 10089.472 | -4173.113 | |
| 59 | 10092.129 | -4173.113 | |
| 60 | 10091.287 | -4173.113 | |
| 61 | 10092.437 | -4173.113 | |
| 62 | 10092.437 | -4173.113 | |
| 63 | 10091.287 | -4173.113 | |
| 64 | 10088.979 | -4173.113 | |
| 65 | 10081.478 | -4173.113 | |
| 66 | 10077.504 | -4173.113 | |
| 67 | 10077.511 | -4155.566 | |
| 68 | 10076.769 | -4262.481 | |
| 69 | 10081.478 | -4181.896 | |
| 70 | 10088.979 | -4173.113 | |
| 71 | 10089.472 | -4173.113 | |
| 72 | 10092.129 | -4173.113 | |
| 73 | 10091.287 | -4173.113 | |
| 74 | 10092.437 | -4173.113 | |
| 75 | 10092.437 | -4173.113 | |
| 76 | 10091.287 | -4173.113 | |
| 77 | 10088.979 | -4173.113 | |
| 78 | 10081.478 | -4173.113 | |
| 79 | 10077.504 | -4173.113 | |
| 80 | 10077.511 | -4155.566 | |
| 81 | 10076.769 | -4262.481 | |
| 82 | 10081.478 | -4181.896 | |
| 83 | 10088.979 | -4173.113 | |
| 84 | 10089.472 | -4173.113 | |
| 85 | 10092.129 | -4173.113 | |
| 86 | 10091.287 | -4173.113 | |
| 87 | 10092.437 | -4173.113 | |
| 88 | 10092.437 | -4173.113 | |
| 89 | 10091.287 | -4173.113 | |
| 90 | 10088.979 | -4173.113 | |
| 91 | 10081.478 | -4173.113 | |
| 92 | 10077.504 | -4173.113 | |
| 93 | 10077.511 | -4155.566 | |
| 94 | 10076.769 | -4262.481 | |
| 95 | 10081.478 | -4181.896 | |
| 96 | 10088.979 | -4173.113 | |
| 97 | 10089.472 | -4173.113 | |
| 98 | 10092.129 | -4173.113 | |
| 99 | 10091.287 | -4173.113 | |
| 100 | 10092.437 | -4173.113 | |
| 101 | 10092.437 | -4173.113 | |
| 102 | 10091.287 | -4173.113 | |
| 103 | 10088.979 | -4173.113 | |
| 104 | 10081.478 | -4173.113 | |
| 105 | 10077.504 | -4173.113 | |
| 106 | 10077.511 | -4155.566 | |
| 107 | 10076.769 | -4262.481 | |
| 108 | 10081.478 | -4181.896 | |
| 109 | 10088.979 | -4173.113 | |
| 110 | 10089.472 | -4173.113 | |
| 111 | 10092.129 | -4173.113 | |
| 112 | 10091.287 | -4173.113 | |
| 113 | 10092.437 | -4173.113 | |
| 114 | 10092.437 | -4173.113 | |
| 115 | 10091.287 | -4173.113 | |
| 116 | 10088.979 | -4173.113 | |
| 117 | 10081.478 | -4173.113 | |
| 118 | 10077.504 | -4173.113 | |
| 119 | 10077.511 | -4155.566 | |
| 120 | 10076.769 | -4262.481 | |
| 121 | 10081.478 | -4181.896 | |
| 122 | 10088.979 | -4173.113 | |
| 123 | 10089.472 | -4173.113 | |
| 124 | 10092.129 | -4173.113 | |
| 125 | 10091.287 | -4173.113 | |
| 126 | 10092.437 | -4173.113 | |
| 127 | 10092.437 | -4173.113 | |
| 128 | 10091.287 | -4173.113 | |
| 129 | 10088.979 | -4173.113 | |
| 130 | 10081.478 | -4173.113 | |
| 131 | 10077.504 | -4173.113 | |
| 132 | 10077.511 | -4155.566 | |
| 133 | 10076.769 | -4262.481 | |
| 134 | 10081.478 | -4181.896 | |
| 135 | 10088.979 | -4173.113 | |
| 136 | 10089.472 | -4173.113 | |
| 137 | 10092.129 | -4173.113 | |
| 138 | 10091.287 | -4173.113 | |
| 139 | 10092.437 | -4173.113 | |
| 140 | 10092.437 | -4173.113 | |
| 141 | 10091.287 | -4173.113 | |
| 142 | 10088.979 | -4173.113 | |
| 143 | 10081.478 | -4173.113 | |
| 144 | 10077.504 | -4173.113 | |
| 145 | 10077.511 | -4155.566 | |
| 146 | 10076.769 | -4262.481 | |
| 147 | 10081.478 | -4181.896 | |
| 148 | 10088.979 | -4173.113 | |
| 149 | 10089.472 | -4173.113 | |
| 150 | 10092.129 | -4173.113 | |
| 151 | 10091.287 | -4173.113 | |
| 152 | 10092.437 | -4173.113 | |
| 153 | 10092.437 | -4173.113 | |
| 154 | 10091.287 | -4173.113 | |
| 155 | 10088.979 | -4173.113 | |
| 156 | 10081.478 | -4173.113 | |
| 157 | 10077.504 | -4173.113 | |
| 158 | 10077.511 | -4155.566 | |
| 159 | 10076.769 | -4262.481 | |
| 160 | 10081.478 | -4181.896 | |
| 161 | 10088.979 | -4173.113 | |
| 162 | 10089.472 | -4173.113 | |
| 163 | 10092.129 | -4173.113 | |
| 164 | 10091.287 | -4173.113 | |
| 165 | 10092.437 | -4173.113 | |
| 166 | 10092.437 | -4173.113 | |
| 167 | 10091.287 | -4173.113 | |
| 168 | 10088.979 | -4173.113 | |
| 169 | 10081.478 | -4173.113 | |
| 170 | 10077.504 | -4173.113 | |
| 171 | 10077.511 | -4155.566 | |
| 172 | 10076.769 | -4262.481 | |
| 173 | 10081.478 | -4181.896 | |
| 174 | 10088.979 | -4173.113 | |
| 175 | 10089.472 | -4173.113 | |
| 176 | 10092.129 | -4173.113 | |
| 177 | 10091.287 | -4173.113 | |
| 178 | 10092.437 | -4173.113 | |
| 179 | 10092.437 | -4173.113 | |
| 180 | 10091.287 | -4173.113 | |
| 181 | 10088.979 | -4173.113 | |
| 182 | 10081.478 | -4173.113 | |
| 183 | 10077.504 | -4173.113 | |
| 184 | 10077.511 | -4155.566 | |
| 185 | 10076.769 | -4262.481 | |
| 186 | 10081.478 | -4181.896 | |
| 187 | 10088.979 | -4173.113 | |
| 188 | 10089.472 | -4173.113 | |
| 189 | 10092.129 | -4173.113 | |
| 190 | 10091.287 | -4173.113 | |
| 191 | 10092.437 | -4173.113 | |
| 192 | 10092.437 | -4173.113 | |
| 193 | 10091.287 | -4173.113 | |
| 194 | 10088.979 | -4173.113 | |
| 195 | 10081.478 | -4173.113 | |
| 196 | 10077.504 | -4173.113 | |
| 197 | 10077.511 | -4155.566 | |
| 198 | 10076.769 | -4262.481 | |
| 199 | 10081.478 | -4181.896 | |
| 200 | 10088.979 | -4173.113 | |
| 201 | 10089.472 | -4173.113 | |
| 202 | 10092.129 | -4173.113 | |
| 203 | 10091.287 | -4173.113 | |
| 204 | 10092.437 | -4173.113 | |
| 205 | 10092.437 | -4173.113 | |
| 206 | 10091.287 | -4173.113 | |
| 207 | 10088.979 | -4173.113 | |
| 208 | 10081.478 | -4173.113 | |
| 209 | 10077.504 | -4173.113 | |
| 210 | 10077.511 | -4155.566 | |
| 211 | 10076.769 | -4262.481 | |
| 212 | 10081.478 | -4181.896 | |
| 213 | 10088.979 | -4173.113 | |
| 214 | 10089.472 | -4173.113 | |
| 215 | 10092.129 | -4173.113 | |
| 216 | 10091.287 | -4173.113 | |
| 217 | 10092.437 | -4173.113 | |
| 218 | 10092.437 | -4173.113 | |
| 219 | 10091.287 | -4173.113 | |
| 220 | 10088.979 | -4173.113 | |
| 221 | 10081.478 | -4173.113 | |
| 222 | 10077.504 | -4173.113 | |
| 223 | 10077.511 | -4155.566 | |
| 224 | 10076.769 | -4262.481 | |
| 225 | 10081.478 | -4181.896 | |
| 226 | 10088.979 | -4173.113 | |
| 227 | 10089.472 | -4173.113 | |
| 228 | 10092.129 | -4173.113 | |
| 229 | 10091.287 | -4173.113 | |
| 230 | 10092.437 | -4173.113 | |
| 231 | 10092.437 | -4173.113 | |
| 232 | 10091.287 | -4173.113 | |
| 233 | 10088.979 | -4173.113 | |
| 234 | 10081.478 | -4173.113 | |
| 235 | 10077.504 | -4173.113 | |
| 236 | 10077.511 | -4155.566 | |
| 237 | 10076.769 | -4262.481 | |
| 238 | 10081.478 | -4181.896 | |
| 239 | 10088.979 | -4173.113 | |
| 240 | 10089.472 | -4173.113 | |
| 241 | 10092.129 | -4173.113 | |
| 242 | 10091.287 | -4173.113 | |
| 243 | 10092.437 | -4173.113 | |
| 244 | 10092.437 | -4173.113 | |
| 245 | 10091.287 | -4173.113 | |
| 246 | 10088.979 | -4173.113 | |
| 247 | 10081.478 | -4173.113 | |
| 248 | 10077.504 | -4173.113 | |
| 249 | 10077.511 | -4155.566 | |
| 250 | 10076.769 | -4262.481 | |
| 251 | 10081.478 | -4181.896 | |
| 252 | 10088.979 | -4173.113 | |
| 253 | 10089.472 | -4173.113 | |
| 254 | 10092.129 | -4173.113 | |
| 255 | 10091.287 | -4173.113 | |
| 256 | 10092.437 | -4173.113 | |
| 257 | 10092.437 | -4173.113 | |
| 258 | 10091.287 | -4173.113 | |
| 259 | 10088.979 | -4173.113 | |
| 260 | 10081.478 | -4173.113 | |
| 261 | 10077.504 | -4173.113 | |
| 262 | 10077.511 | -4155.566 | |
| 263 | 10076.769 | -4262.481 | |
| 264 | 10081.478 | -4181.896 | |
| 265 | 10088.979 | -4173.113 | |
| 266 | 10089.472 | -4173.113 | |
| 267 | 10092.129 | -4173.113 | |
| 268 | 10091.287 | -4173.113 | |
| 269 | 10092.437 | -4173.113 | |

| | | | | |
|-----------------|-------------|----|----|----|
| 北九州市 | | | | |
| 建築都市局 住宅部 住宅整備課 | | | | |
| 工 事 名 称 | 令和 4 年度 | | | |
| | 永黒団地測量業務委託 | | | |
| 図面名称 | 縦断図 | | 縮尺 | 図示 |
| 図面番号 | 全 10 葉中 2 号 | | | |
| 課長 | 係長 | 審査 | 設計 | |

永黒団地 縦断図 V=1/100
H=1/500

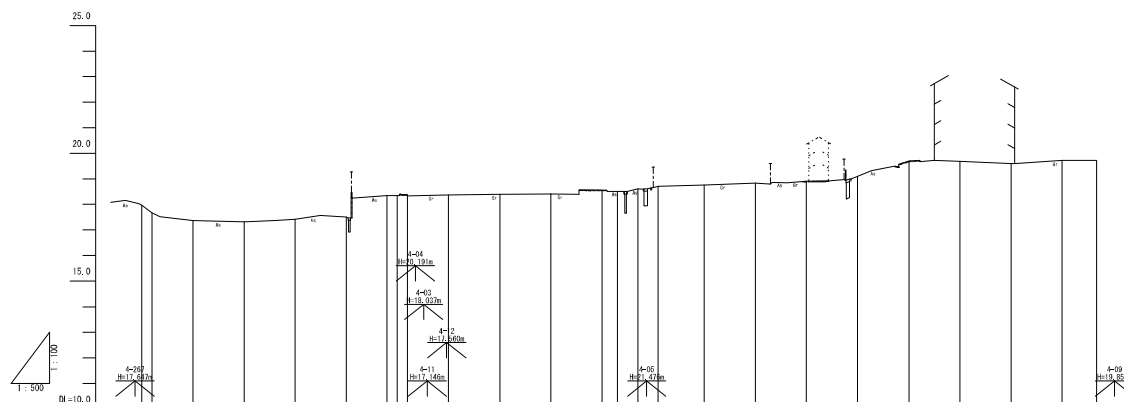

| | |
|------|--|
| 勾配 | |
| 盛土 | |
| 切土 | |
| 計画高 | |
| 地盤高 | 17.67 17.67 17.37 17.31 17.41 17.50 18.34 18.33 18.37 18.39 18.41 18.58 18.59 18.61 18.71 18.76 18.83 18.91 19.19 19.70 19.69 19.59 19.72 19.72 |
| 追加距離 | 0.00 2.00 10.00 20.00 30.00 40.00 48.00 52.00 60.00 70.00 80.00 90.00 93.00 97.00 100.00 101.00 110.00 120.00 130.00 140.00 150.00 160.00 170.00 180.00 186.71 |
| 単距離 | 0.00 2.00 8.00 10.00 10.00 10.00 8.00 2.00 8.00 10.00 10.00 10.00 3.00 4.00 3.00 1.00 9.00 10.00 10.00 10.00 10.00 10.00 10.00 10.00 6.71 |
| 測点 | M0.0 M0.0+2.00 M0.1 M0.2 M0.3 M0.4 M0.4+8.00 M0.5+2.00 M0.6 M0.7 M0.8 M0.9 M0.9+3.00 M0.9+7.00 M0.10+1.00 M0.11 M0.12 M0.13 M0.14 M0.15 M0.16 M0.17 M0.18 EP(186.18+6.71) |


北九州市

建築都市局 住宅部 住宅整備課

| | | | | |
|------------|-------------|----|---------|--|
| 工 事 名 称 | 令和 4 年度 | | | |
| | 永黒団地測量業務委託 | | | |
| 図面名称 | 横断図 1 | 縮尺 | S=1/100 | |
| 図面番号 | 全 10 葉中 3 号 | | | |
| 課長 | 係長 | 審査 | 設計 | |

NO.0 ~ NO.1

永黒団地 横断図 1 S=1/100

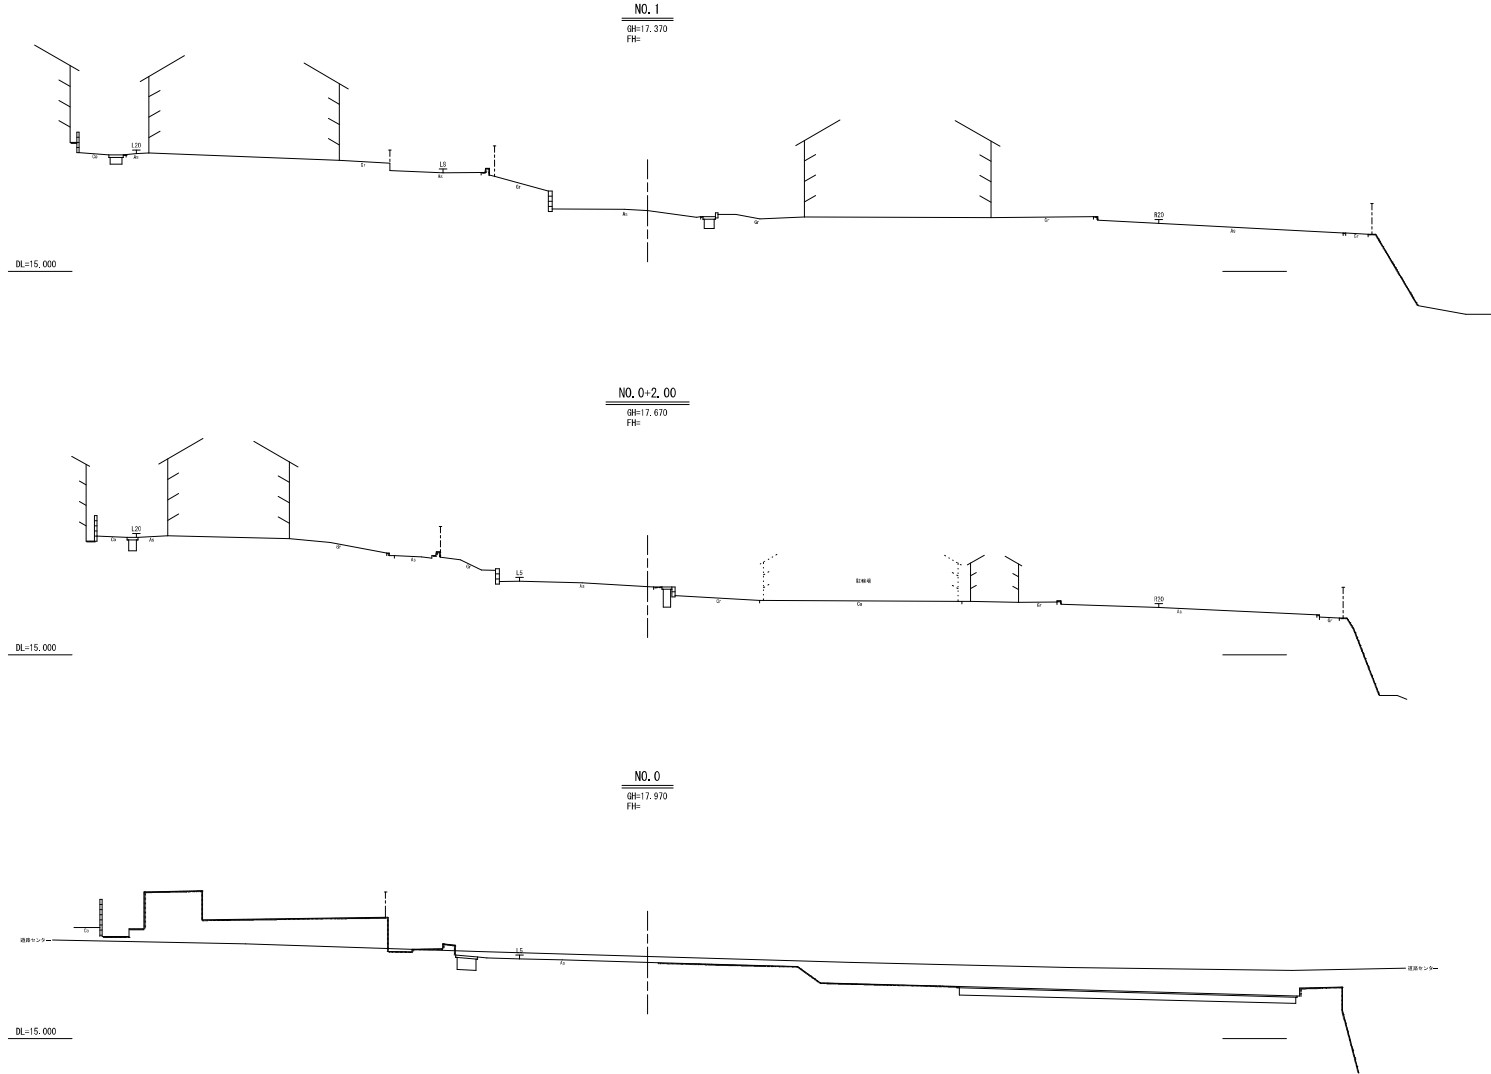


北九州市

建築都市局 住宅部 住宅整備課

| | | | | |
|---------|-------------|----|---------|--|
| 工 事 名 称 | 令和 4 年度 | | | |
| | 永黒団地測量業務委託 | | | |
| 図面名称 | 横断図 2 | 縮尺 | S=1/100 | |
| 図面番号 | 全 10 葉中 4 号 | | | |
| 課長 | 係長 | 審査 | 設計 | |

NO. 2 ~ NO. 4


永黒団地 横断図 2 S=1/100

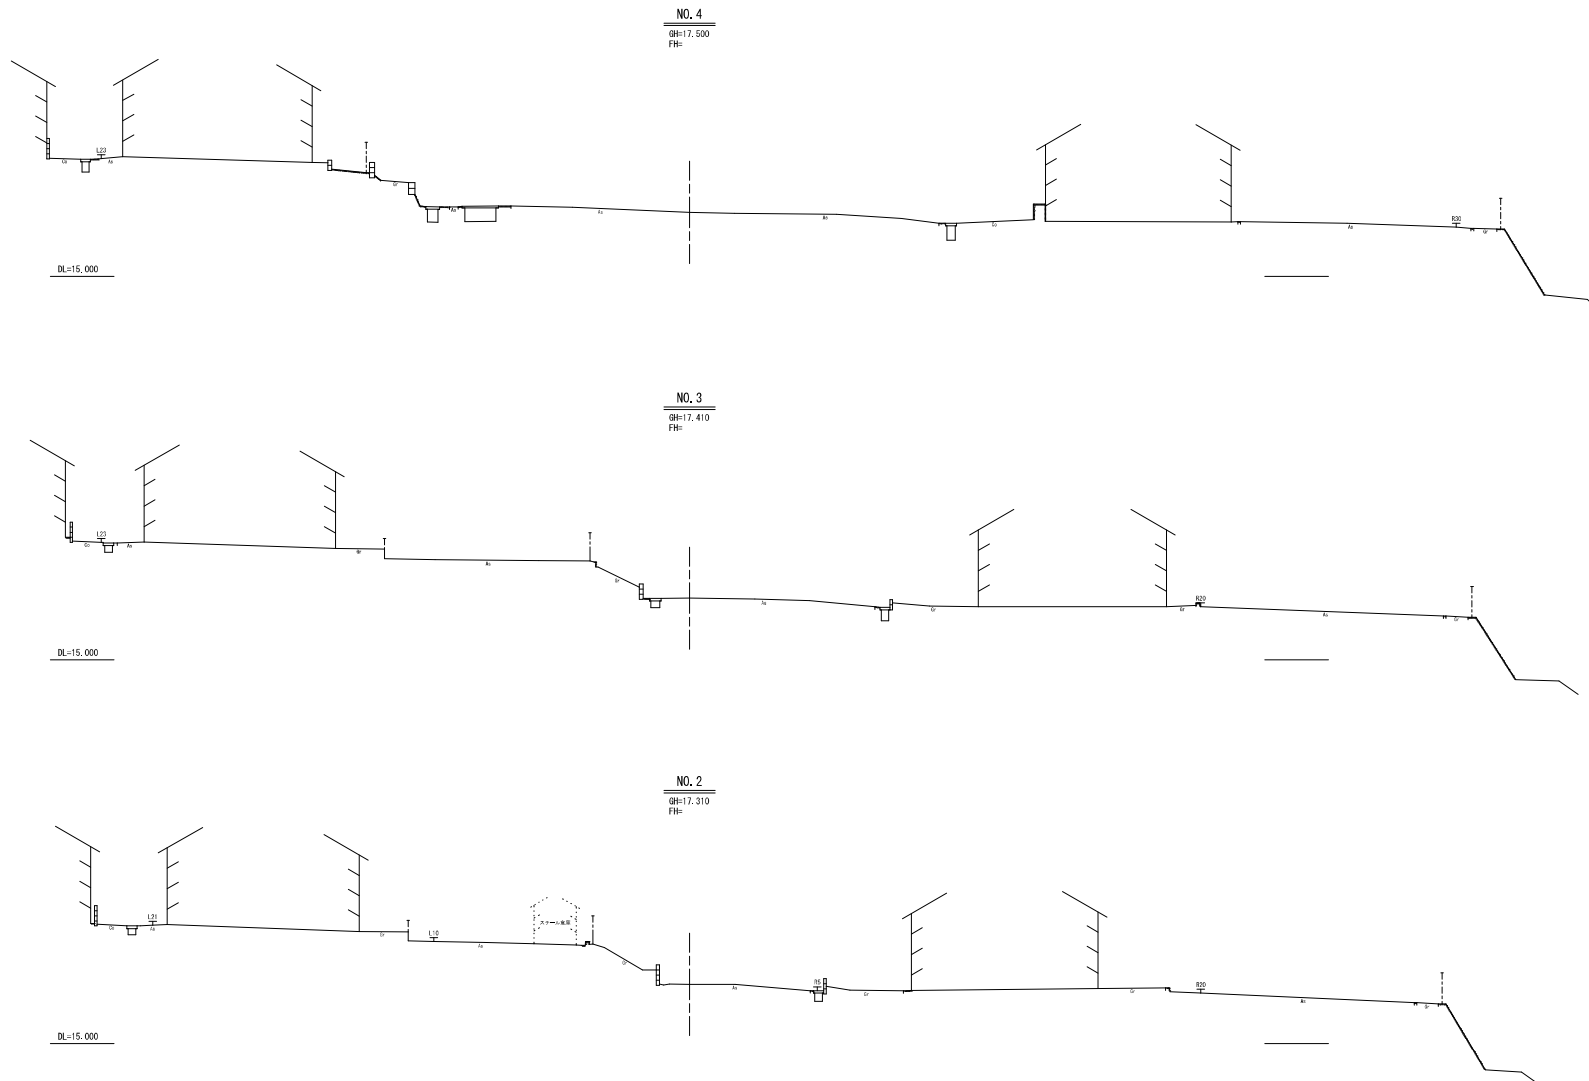

永黒団地 横断図 3 S=1/100

| | | | |
|-----------------|-------------|-----|---------|
| 北九州市 | | | |
| 建築都市局 住宅部 住宅整備課 | | | |
| 工 事 名 称 | 令和 4 年度 | | |
| | 永黒団地測量業務委託 | | |
| 図面名称 | 横断図 3 | 縮尺 | S=1/100 |
| 図面番号 | 全 10 葉中 5 号 | | |
| 採 集 | 採 集 | 採 集 | 採 集 |


NO. 4+8.00 ~ NO. 6

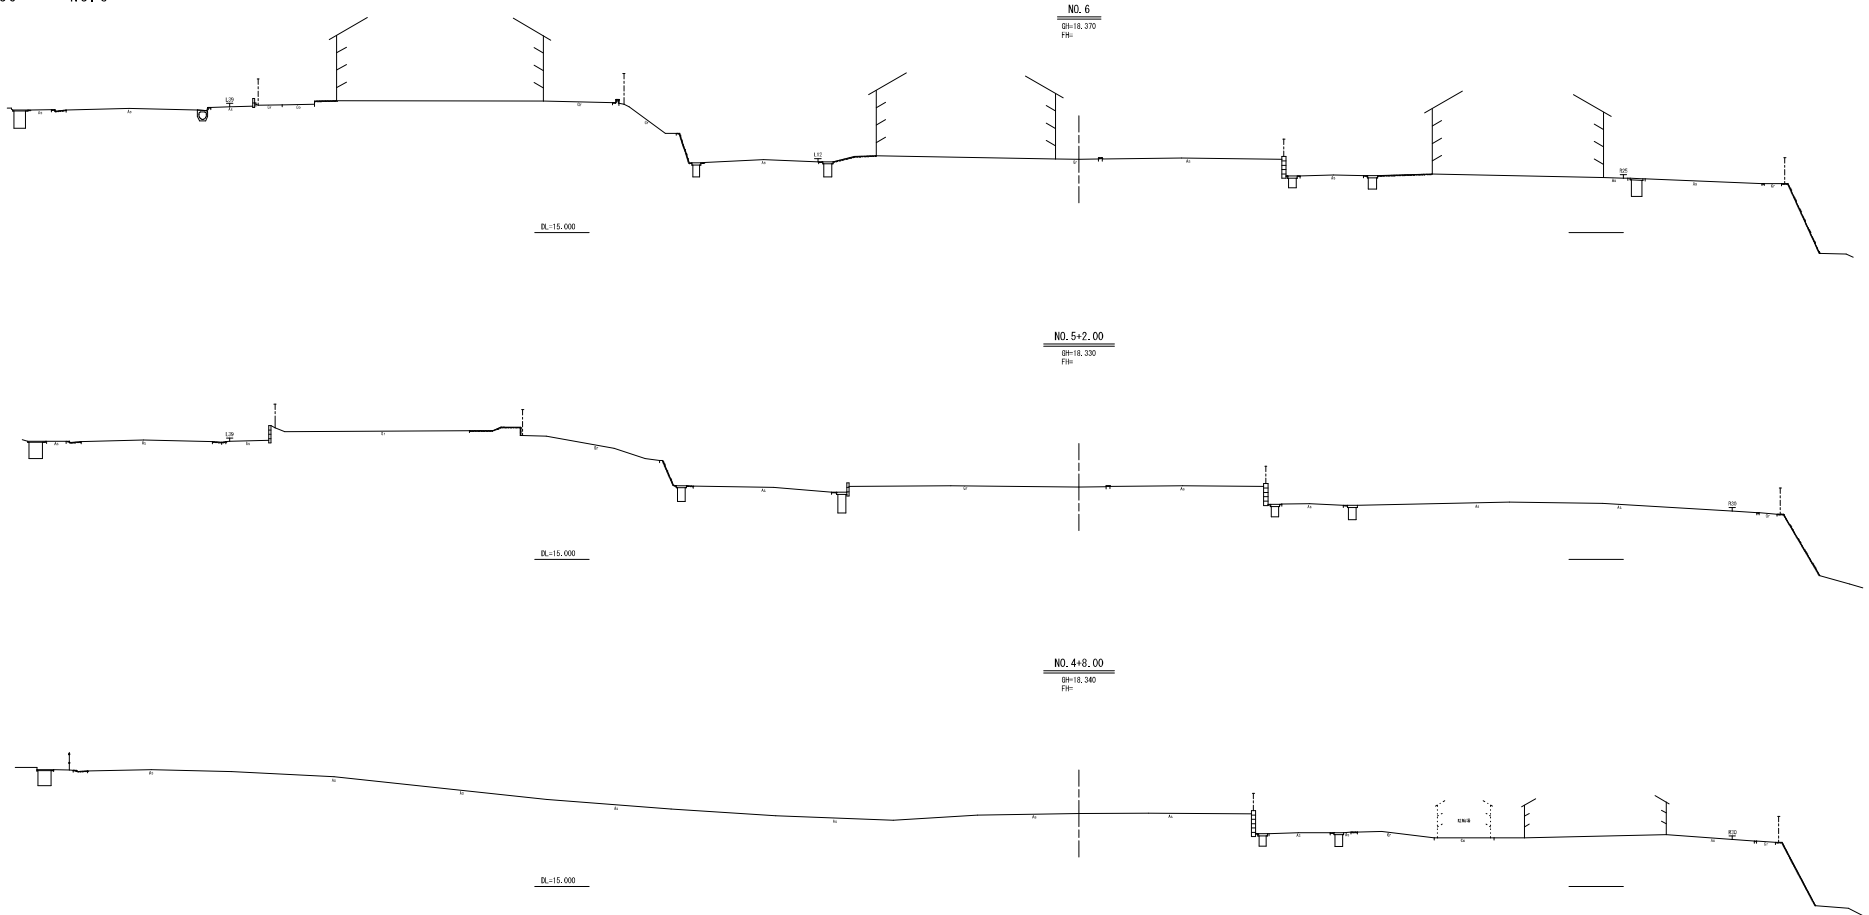

永黒団地 横断図 4 S=1/100

| | | | |
|-----------------|-------------|-----|---------|
| 北九州市 | | | |
| 建築都市局 住宅部 住宅整備課 | | | |
| 工 事 | 令和 4 年度 | | |
| 名 称 | 永黒団地測量業務委託 | | |
| 図面名称 | 横断図 4 | 縮尺 | S=1/100 |
| 図面番号 | 全 10 葉中 6 号 | | |
| 製 表 | 保 表 | 製 表 | 設 計 |


NO. 7 ~ NO. 9

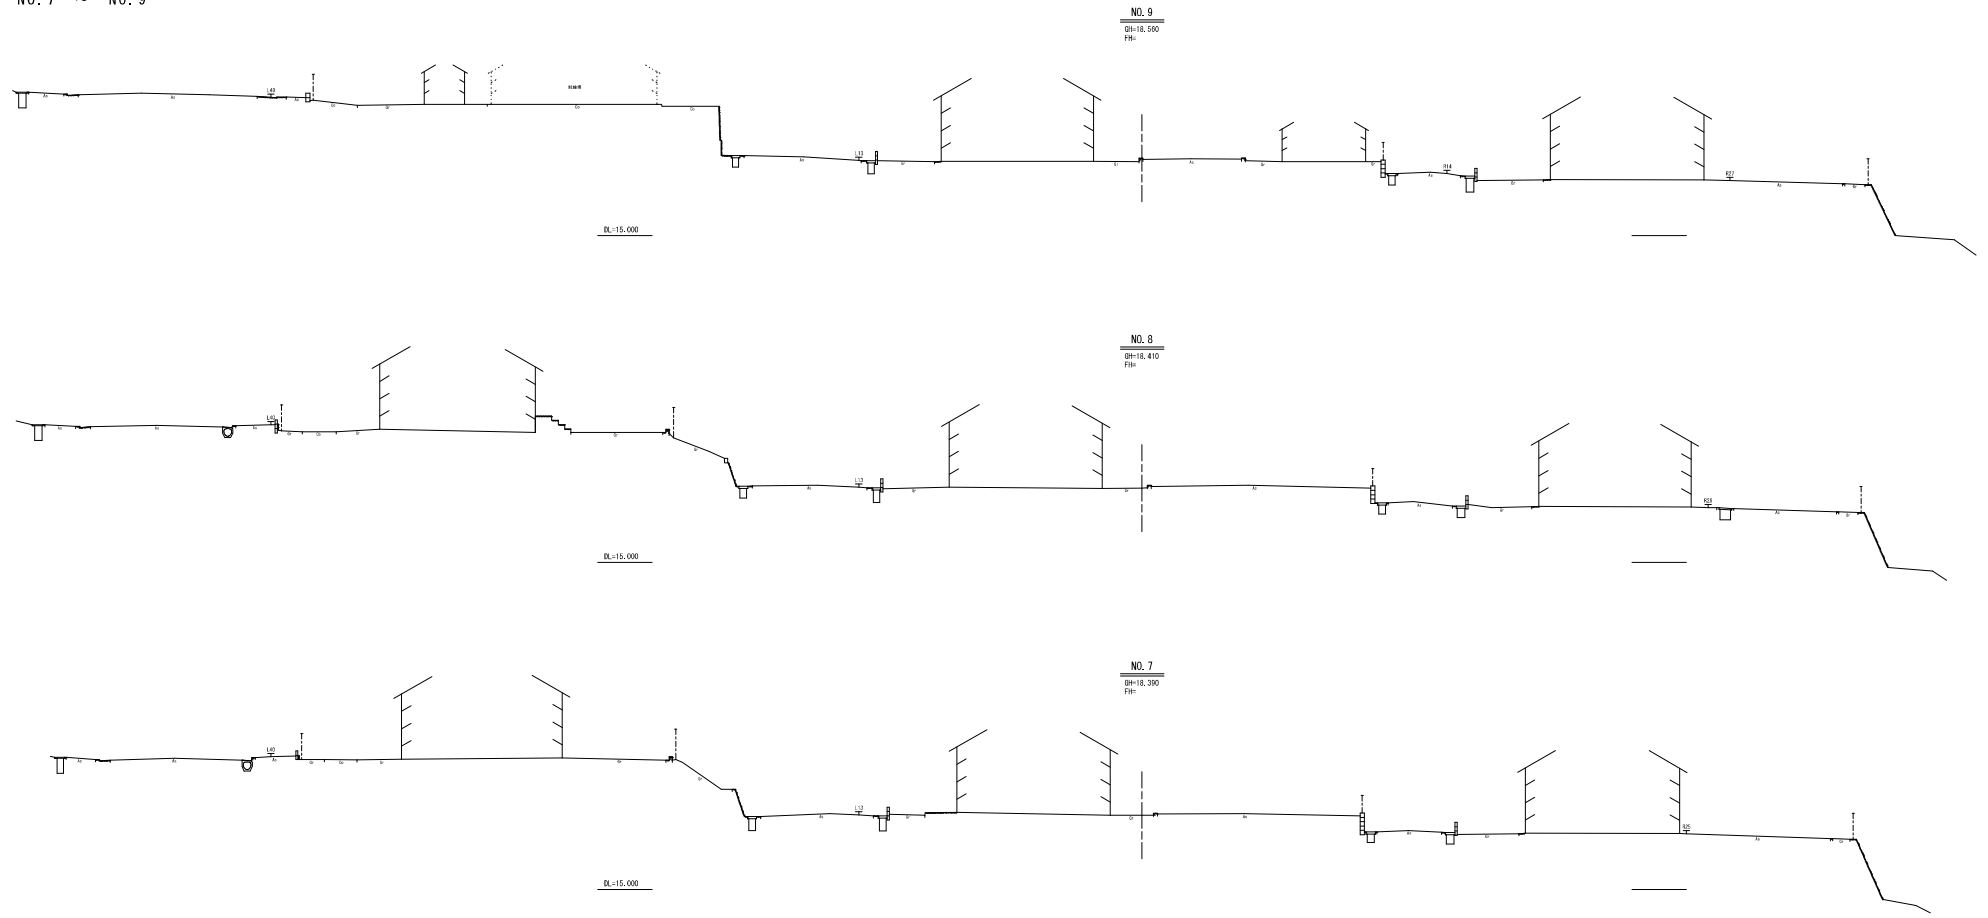

| | | | |
|-----------------|-------------|-----|---------|
| 北九州市 | | | |
| 建築都市局 住宅部 住宅整備課 | | | |
| 工 事 | 令和 4 年度 | | |
| 名 称 | 永黒団地測量業務委託 | | |
| 図面名称 | 横断面 5 | 幅尺 | S=1/100 |
| 図面番号 | 全 10 葉中 7 号 | | |
| 採 集 | 採 集 | 製 図 | 設 計 |

永黒団地 横断面図 5 S=1/100


NO. 9+3.00 ~ NO. 10+1.00

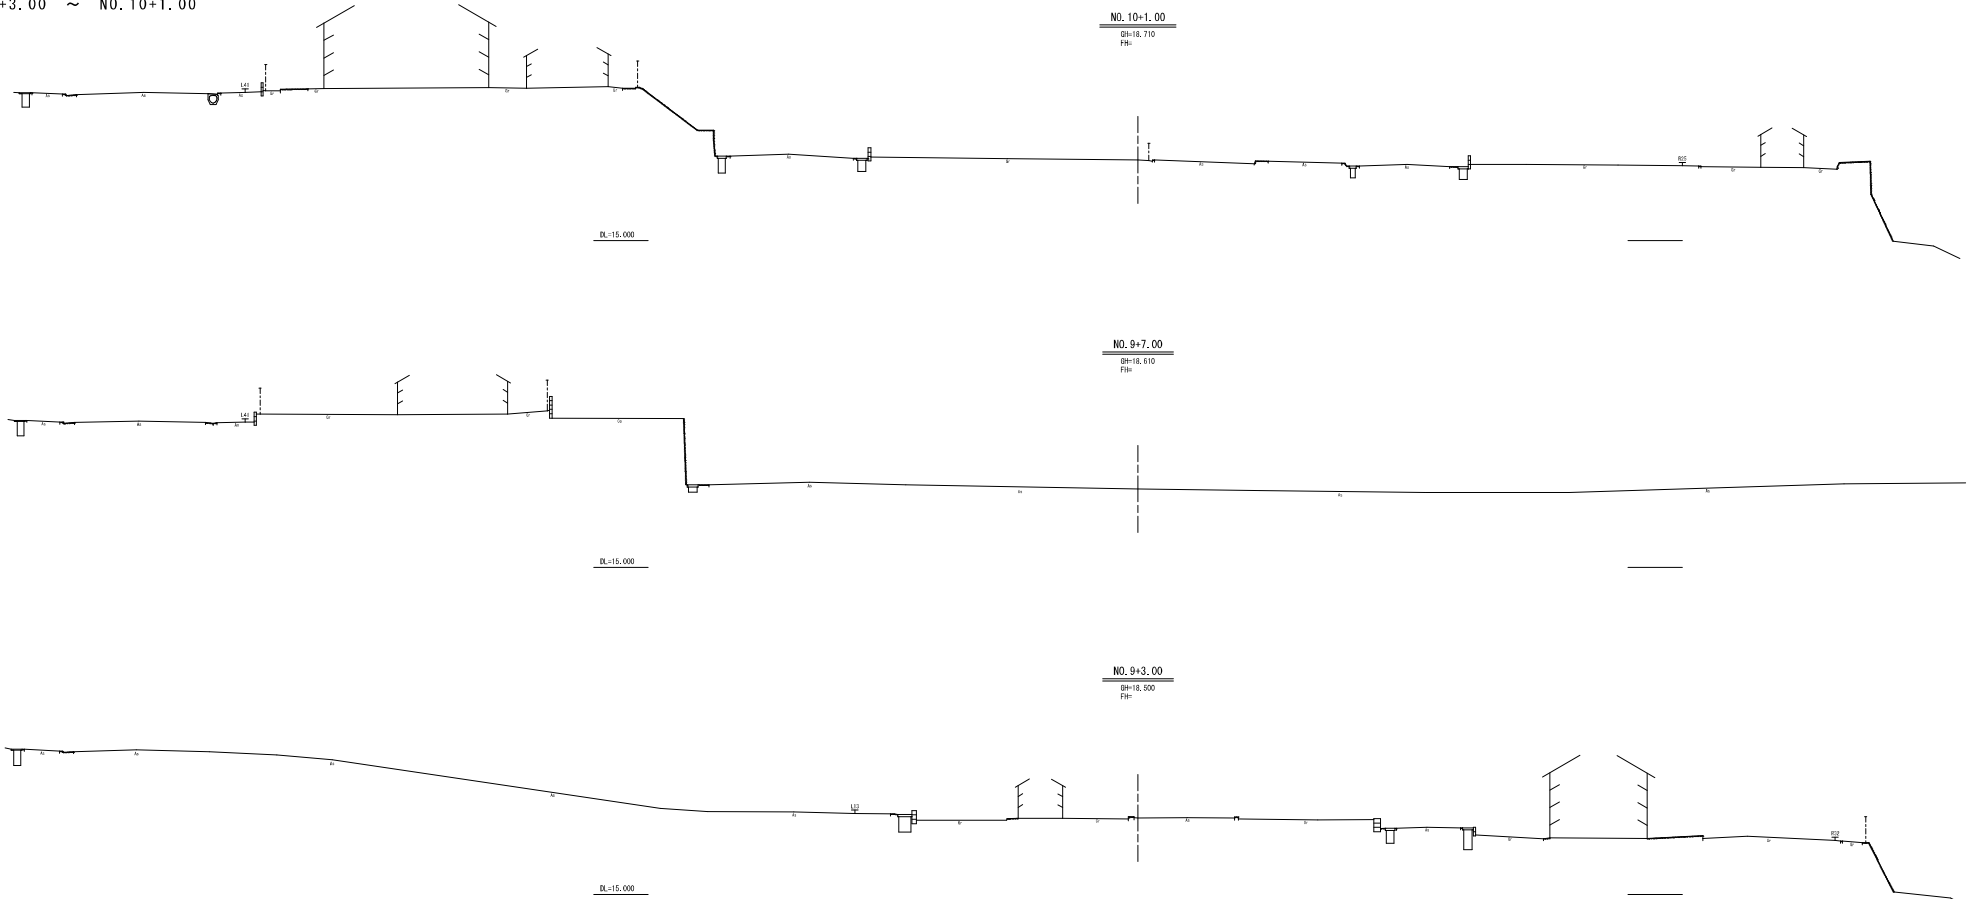

永黒団地 横断図 6 S=1/100

| | | | |
|-----------------|----------------|-----|---------|
| 北九州市 | | | |
| 建築都市局 住宅部 住宅整備課 | | | |
| 工 事 | 令和 4 年度 | | |
| 名 称 | 永黒団地測量業務委託 | | |
| | 北九州市門司区永黒二丁目4番 | | |
| 図面名称 | 横断図 6 | 縮尺 | S=1/100 |
| 図面番号 | 全 10 葉中 8 号 | | |
| 採 集 | 採 集 | 製 図 | 設 計 |


NO. 11 ~ NO. 13

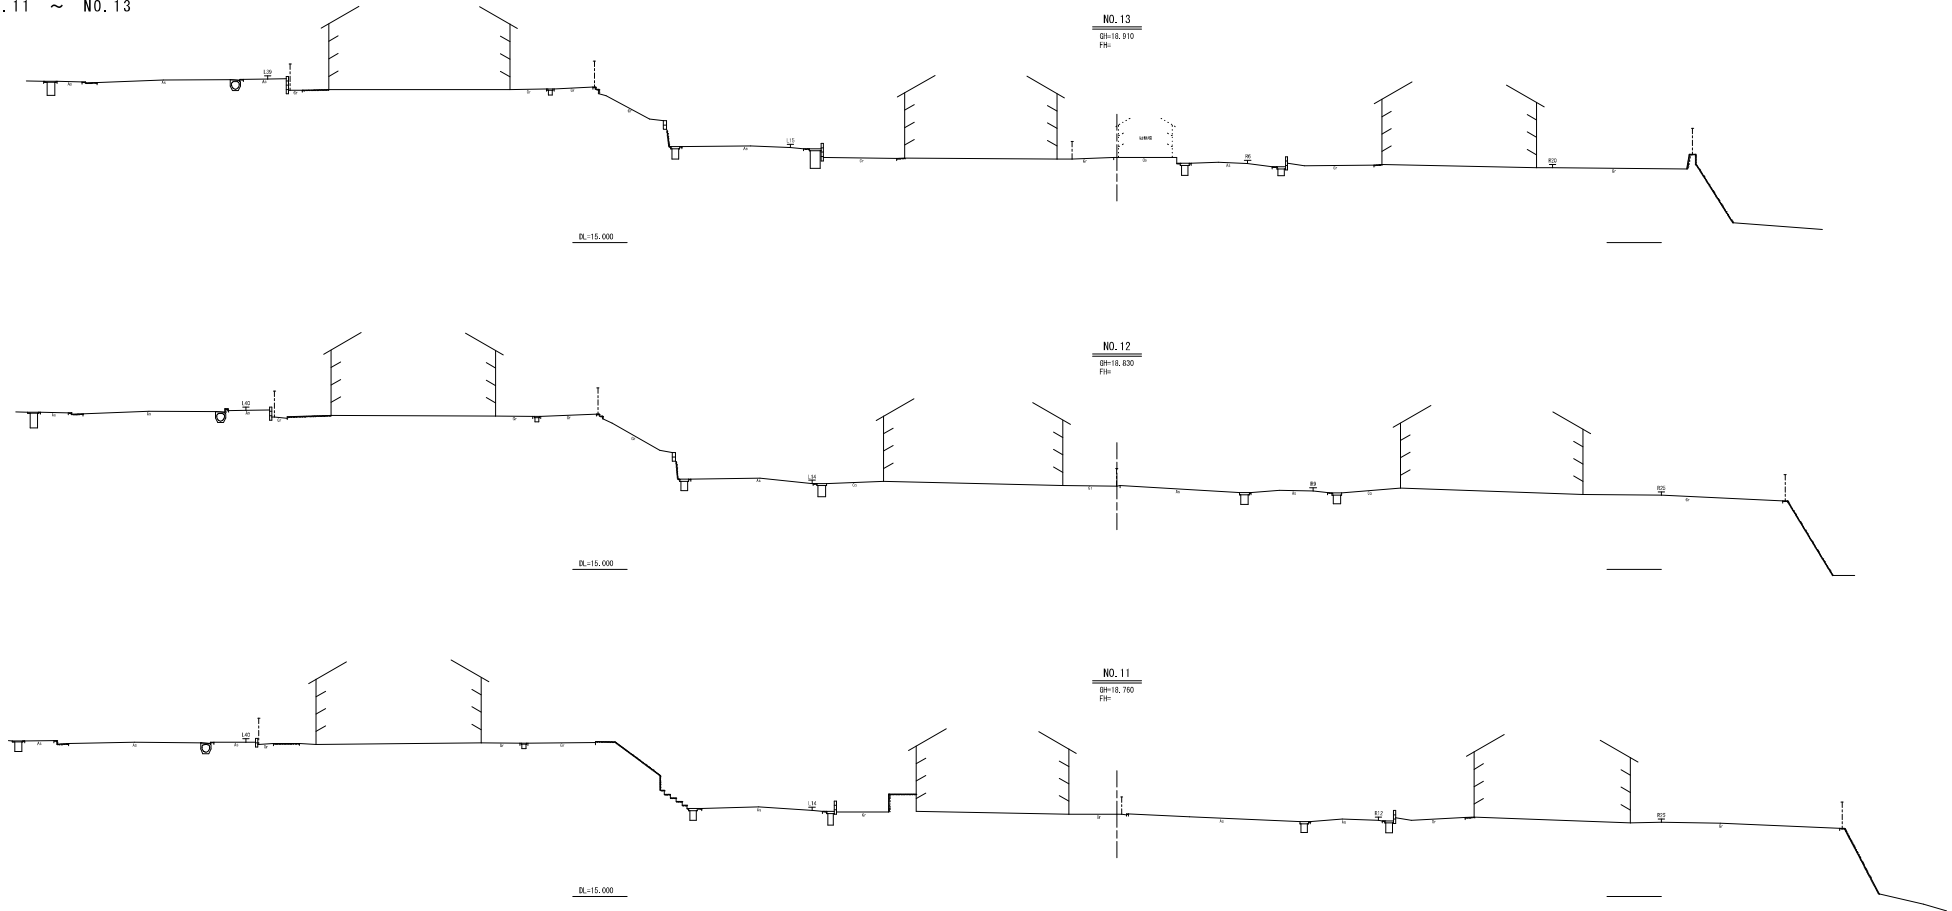

| | | | |
|-----------------|---|-----|---------|
| 北九州市 | | | |
| 建築都市局 住宅部 住宅整備課 | | | |
| 工 事 名 称 | 令和 4 年度 永黒団地測量業務委託 北九州市門司区永黒二丁目 4 番 | | |
| 図面名称 | 横断図 7 | 幅尺 | S=1/100 |
| 図面番号 | 全 10 葉中 9 号 | | |
| 採 表 | 採 表 | 採 表 | 採 表 |

NO. 14 ~ NO. 16

永黒団地 横断図 7 S=1/100

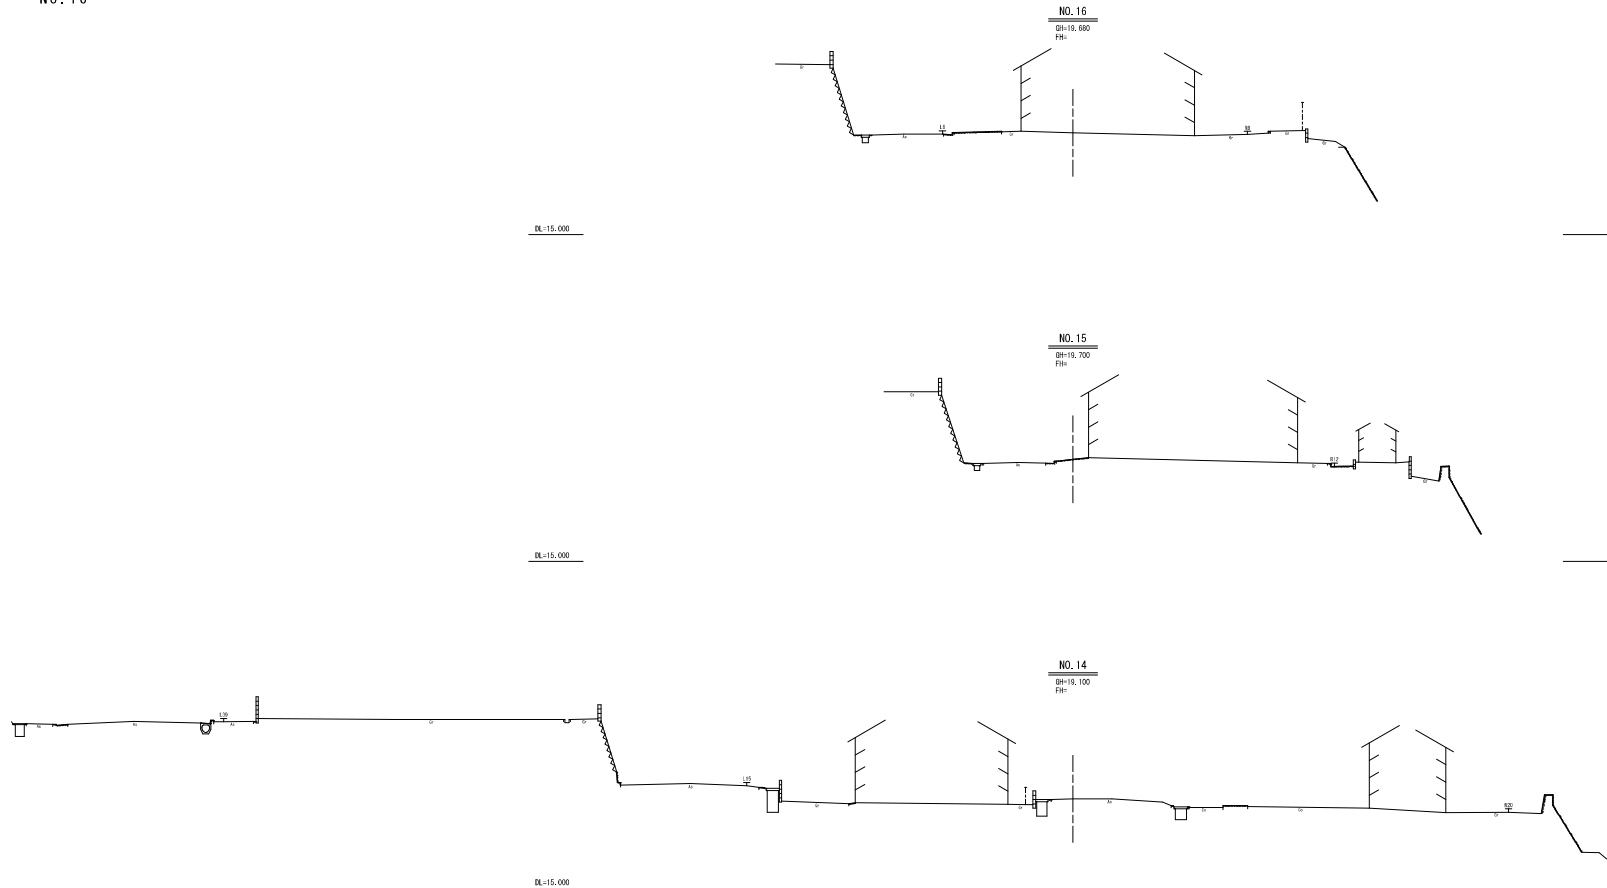

永黒団地 横断図 8 S=1/100

| | | | | |
|-----------------|--------------|----|---------|--|
| 北九州市 | | | | |
| 建築都市局 住宅部 住宅整備課 | | | | |
| 工 事 名 称 | 令和 4 年度 | | | |
| | 永黒団地測量業務委託 | | | |
| 図面名称 | 横断図 8 | 縮尺 | S=1/100 | |
| 図面番号 | 全 10 葉中 10 号 | | | |
| 課長 | 係長 | 審査 | 設計 | |

NO. 17 ~ NO. 18

