

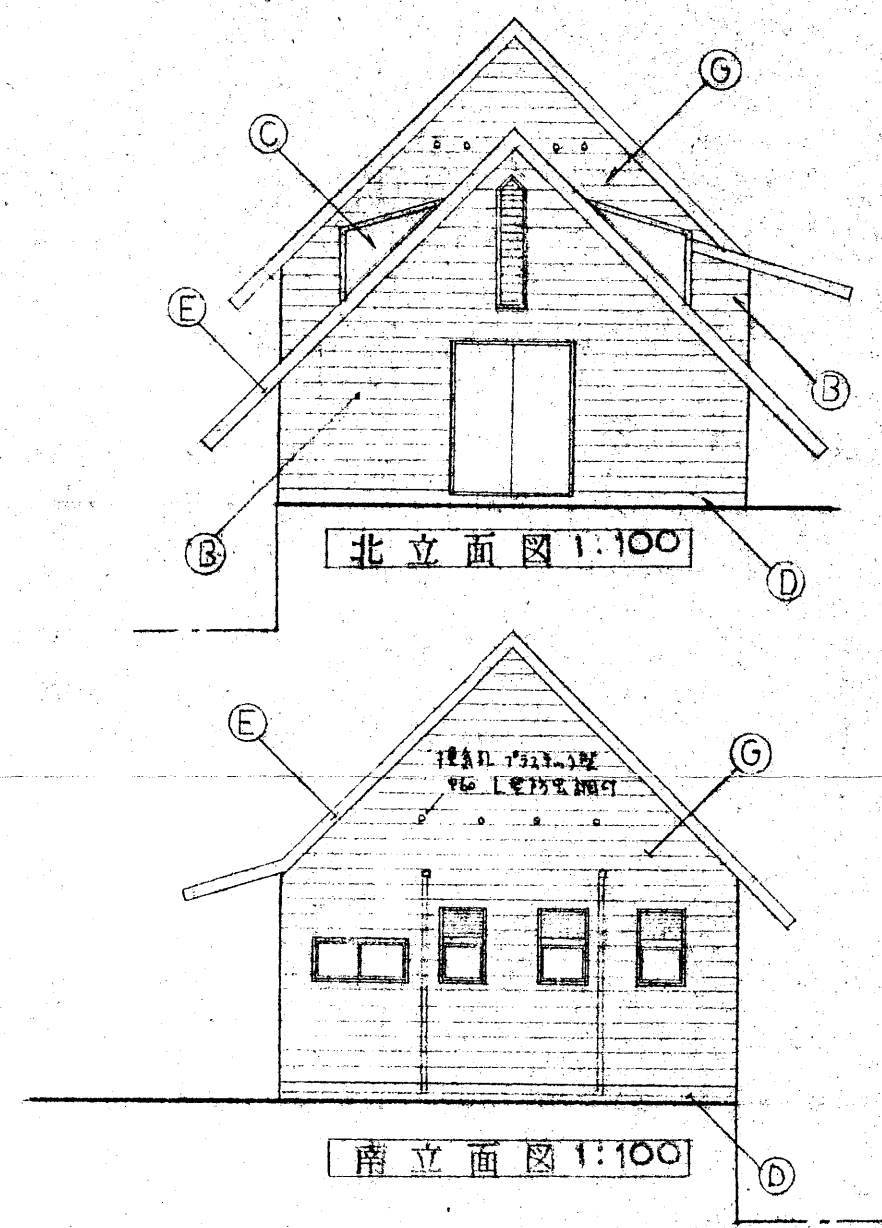


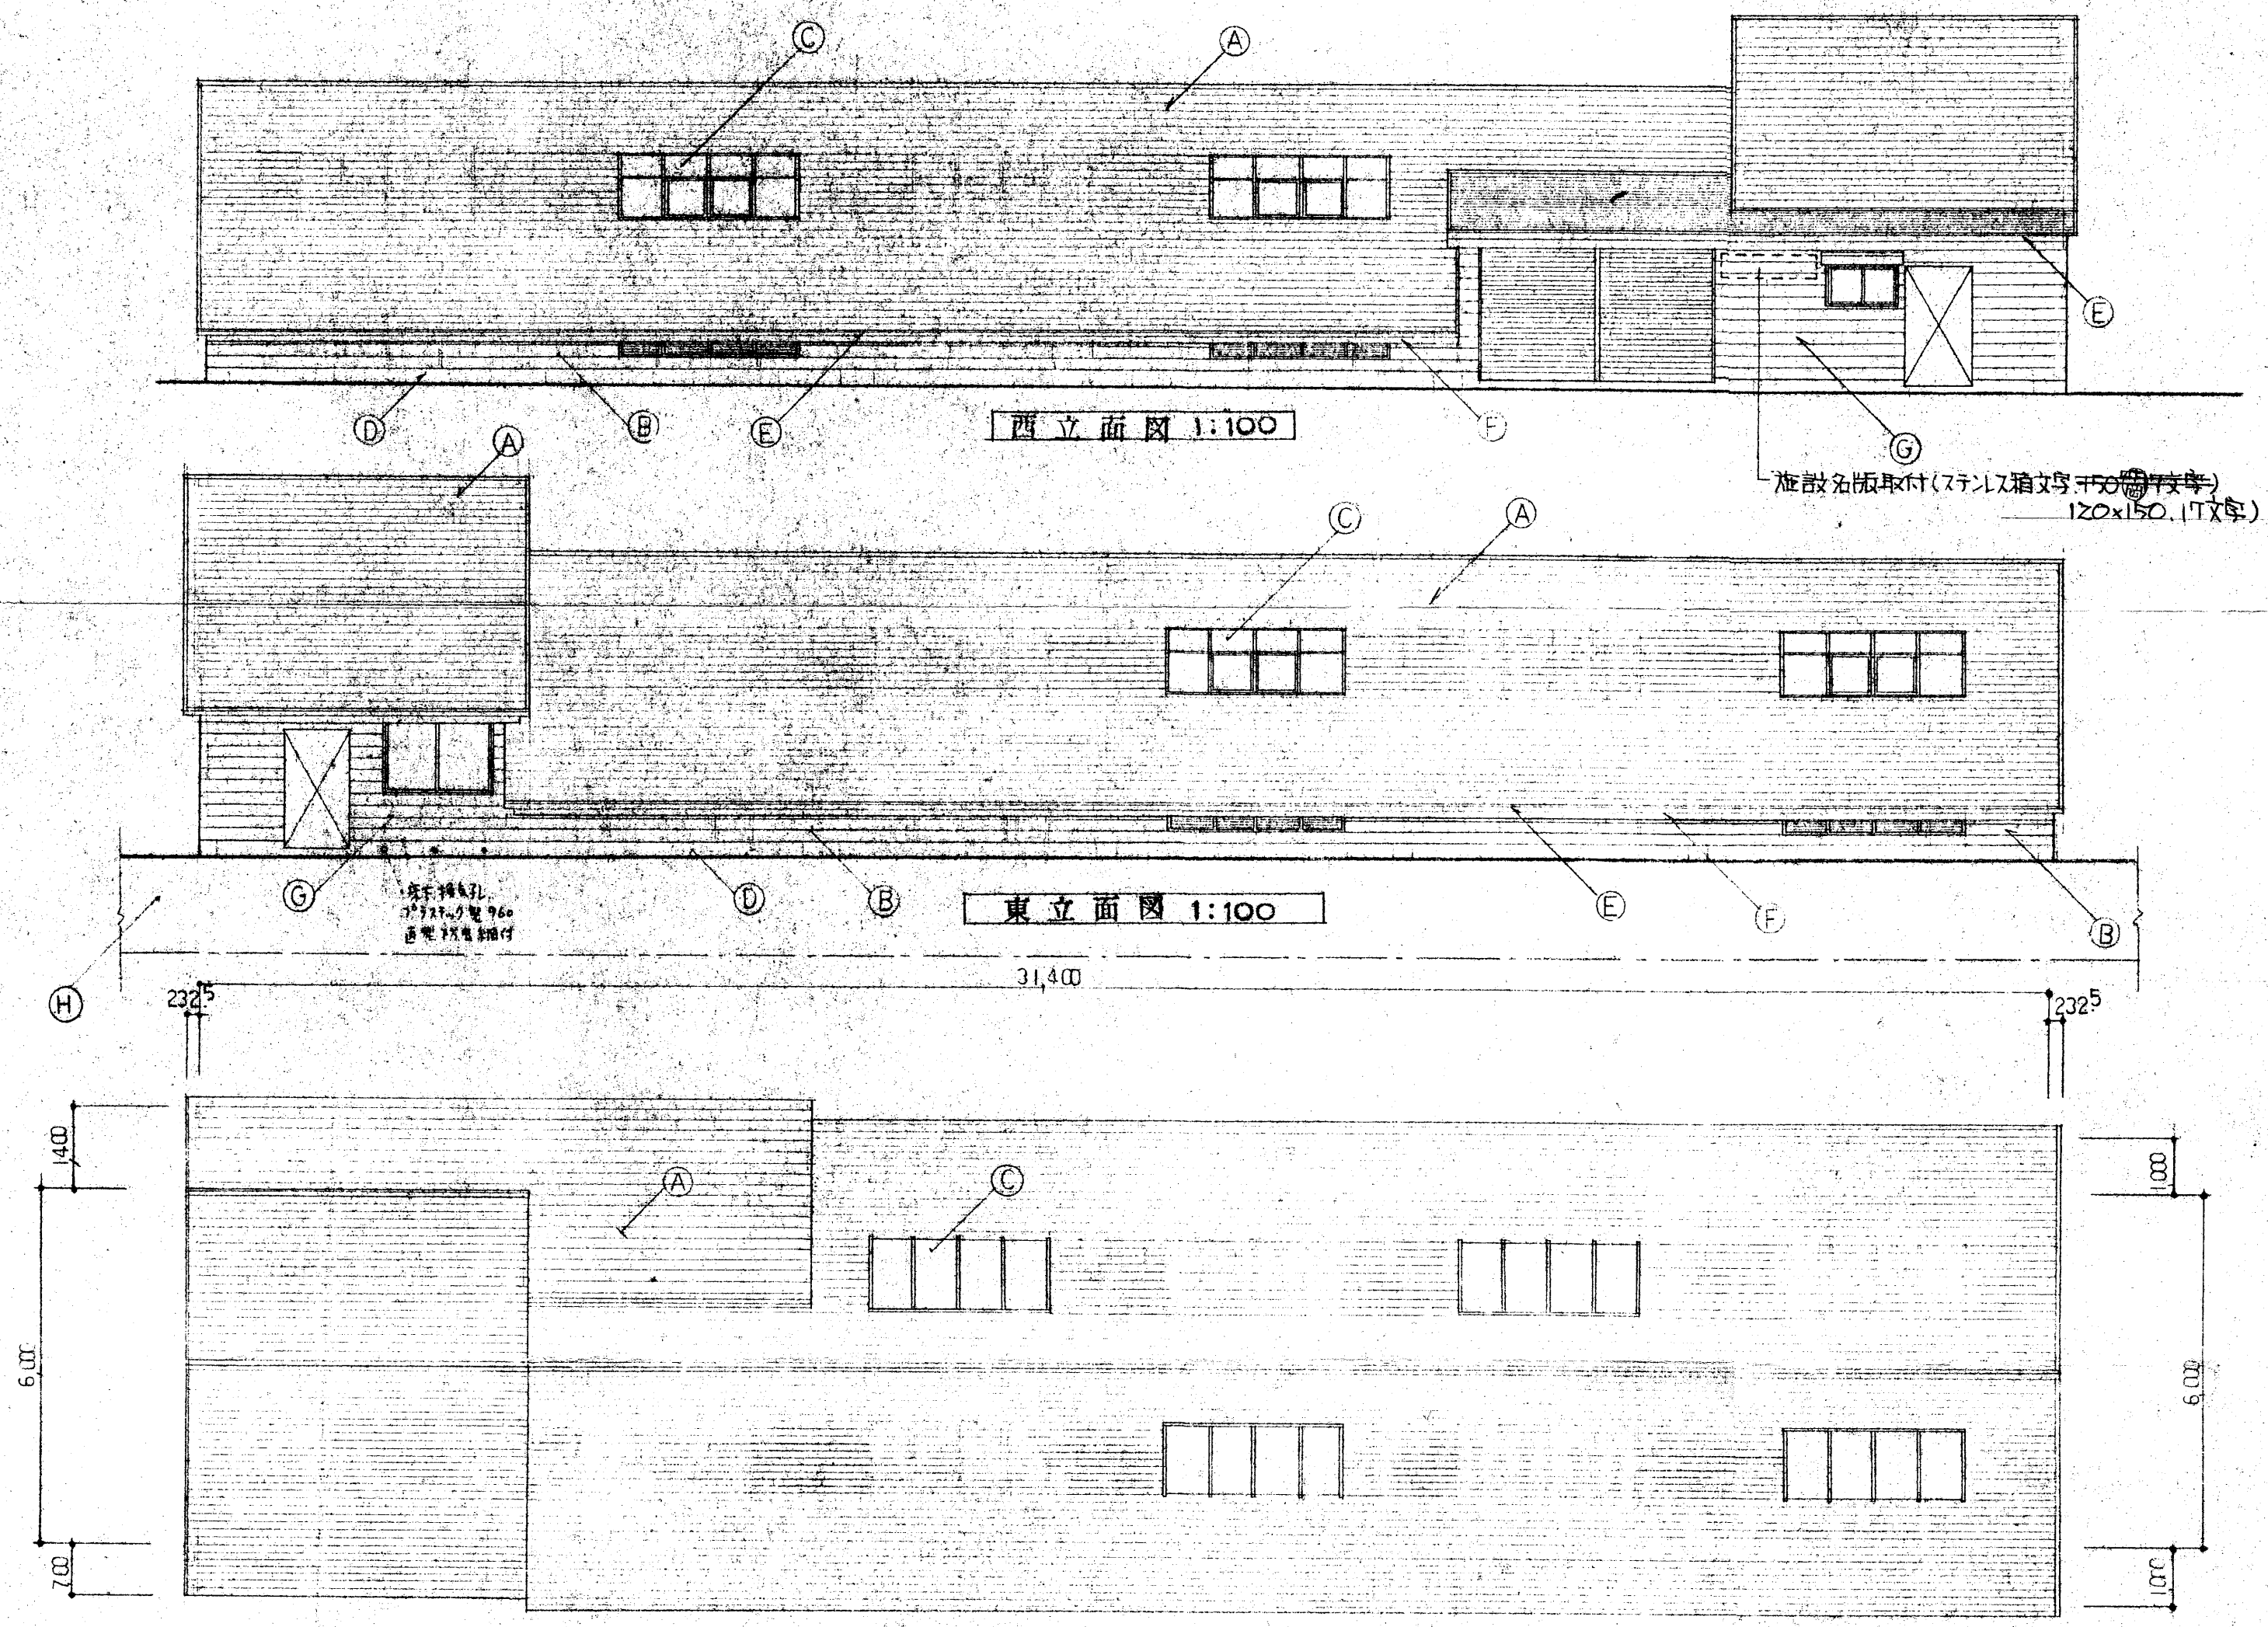

(A)	着色石綿セメント板
(B)	サイディングボードの12横貼、下地アクリル樹脂系下地材5.5
(C)	ポリカーボネイト5 (カラー)
(D)	コンクリート打放、厚H=250
(E)	ラワン材30 (o.p)
(F)	鉄骨見出し部付 (o.f)
(G)	サイディングボードの12横貼、下地アクリル樹脂系下地材5.5、木間隙15×15、@600
(H)	擁壁 (コンクリート打放、ママ)

(注) サイディングボードは、暖房タイラ仕上ガタシ

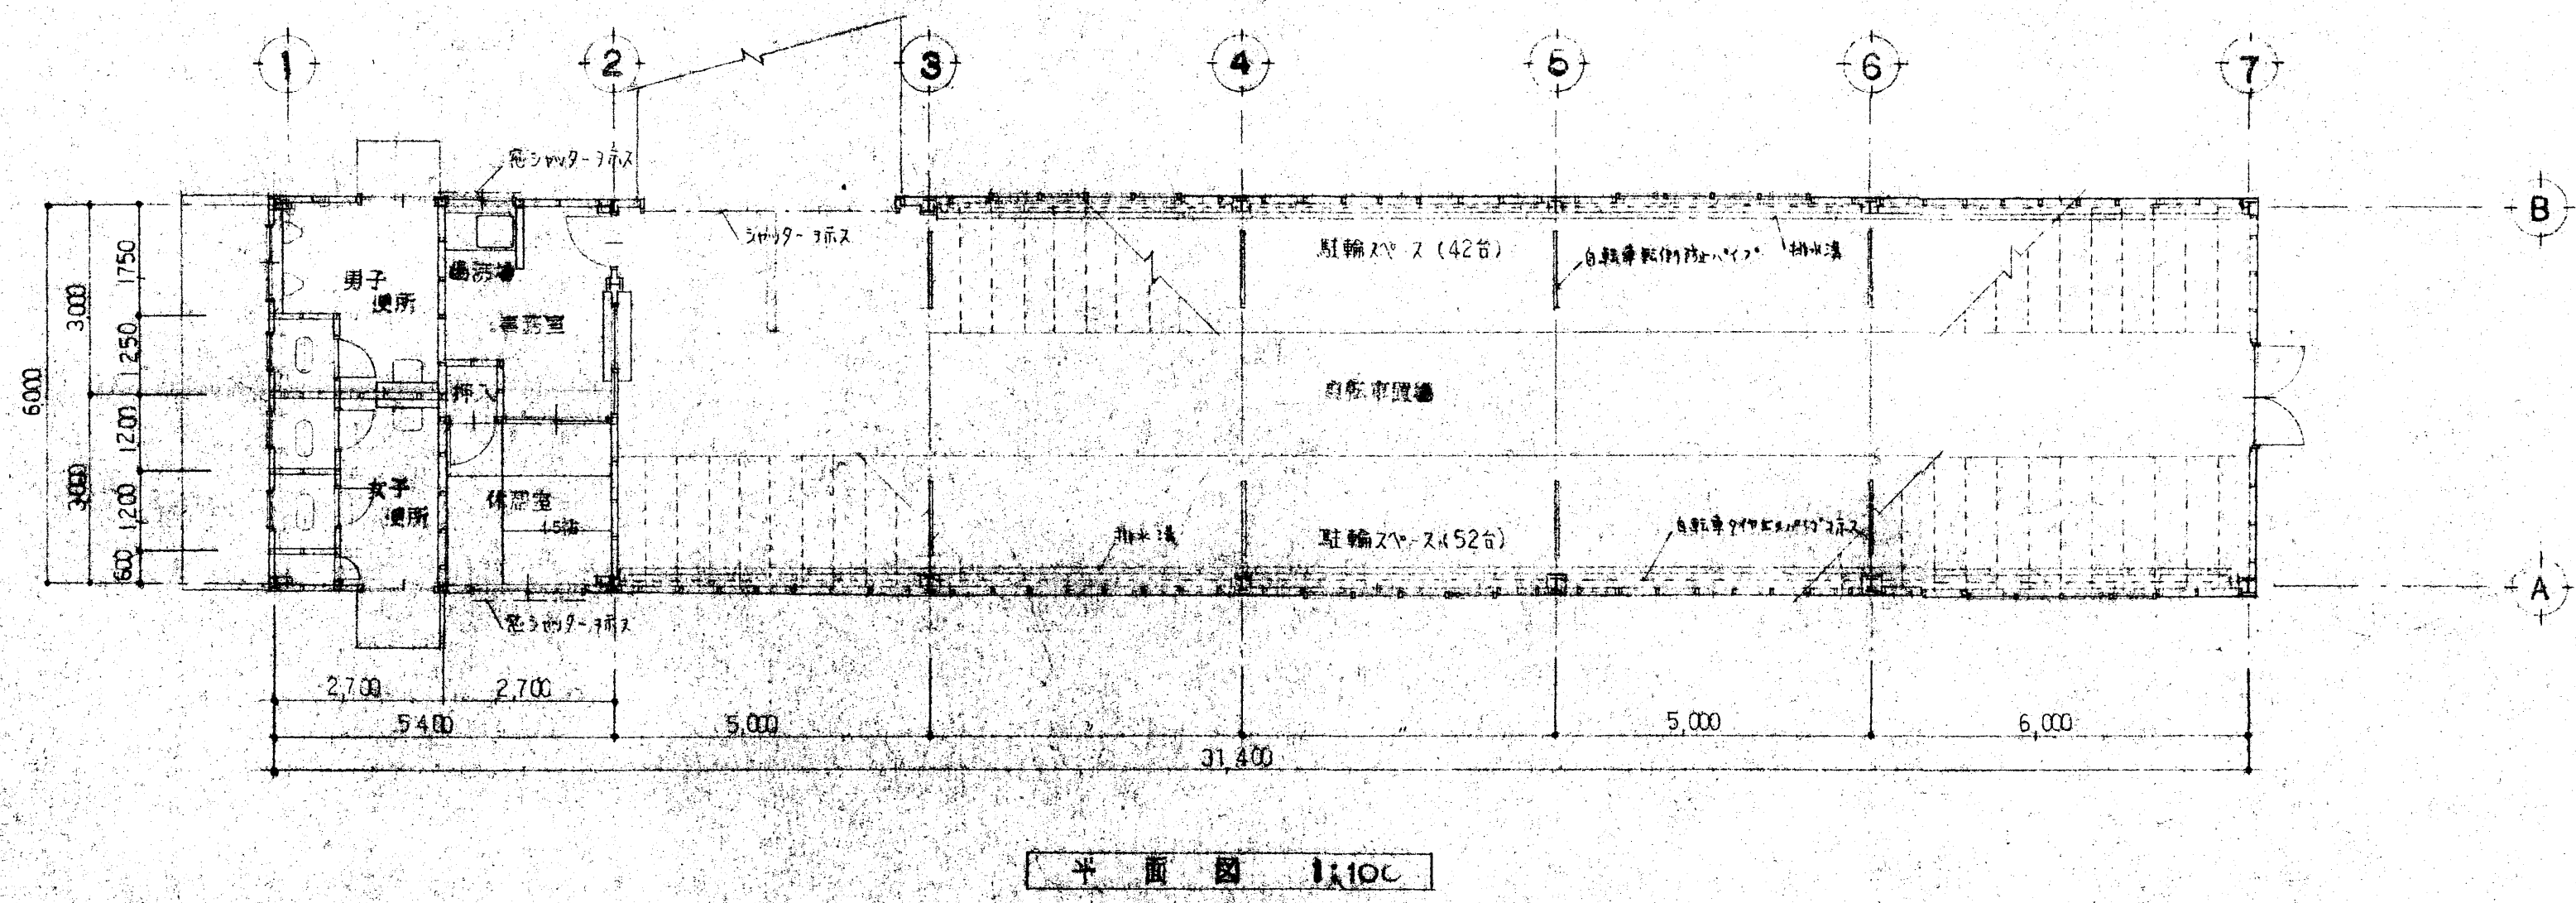

変更後 (変)

工事名	河内サイクリングセンター建設工事	年度	63
種別	平面図 立面図	縮尺	1/100
設計者	十時文治	監理者	北九州市建築局営繕部営繕課

月	日	備考	株式会社 大屋設計	1級建築士登録8563号 大屋 忠	製作 年月日 承認	工事名称	縮尺	図面番号
					発行 担当 製図	図面名称	1:100	6
						平面図 屋根平面図 立面図		