




給食室配置図

※配置や仕様が変更となっている場合は、現況優先とします。

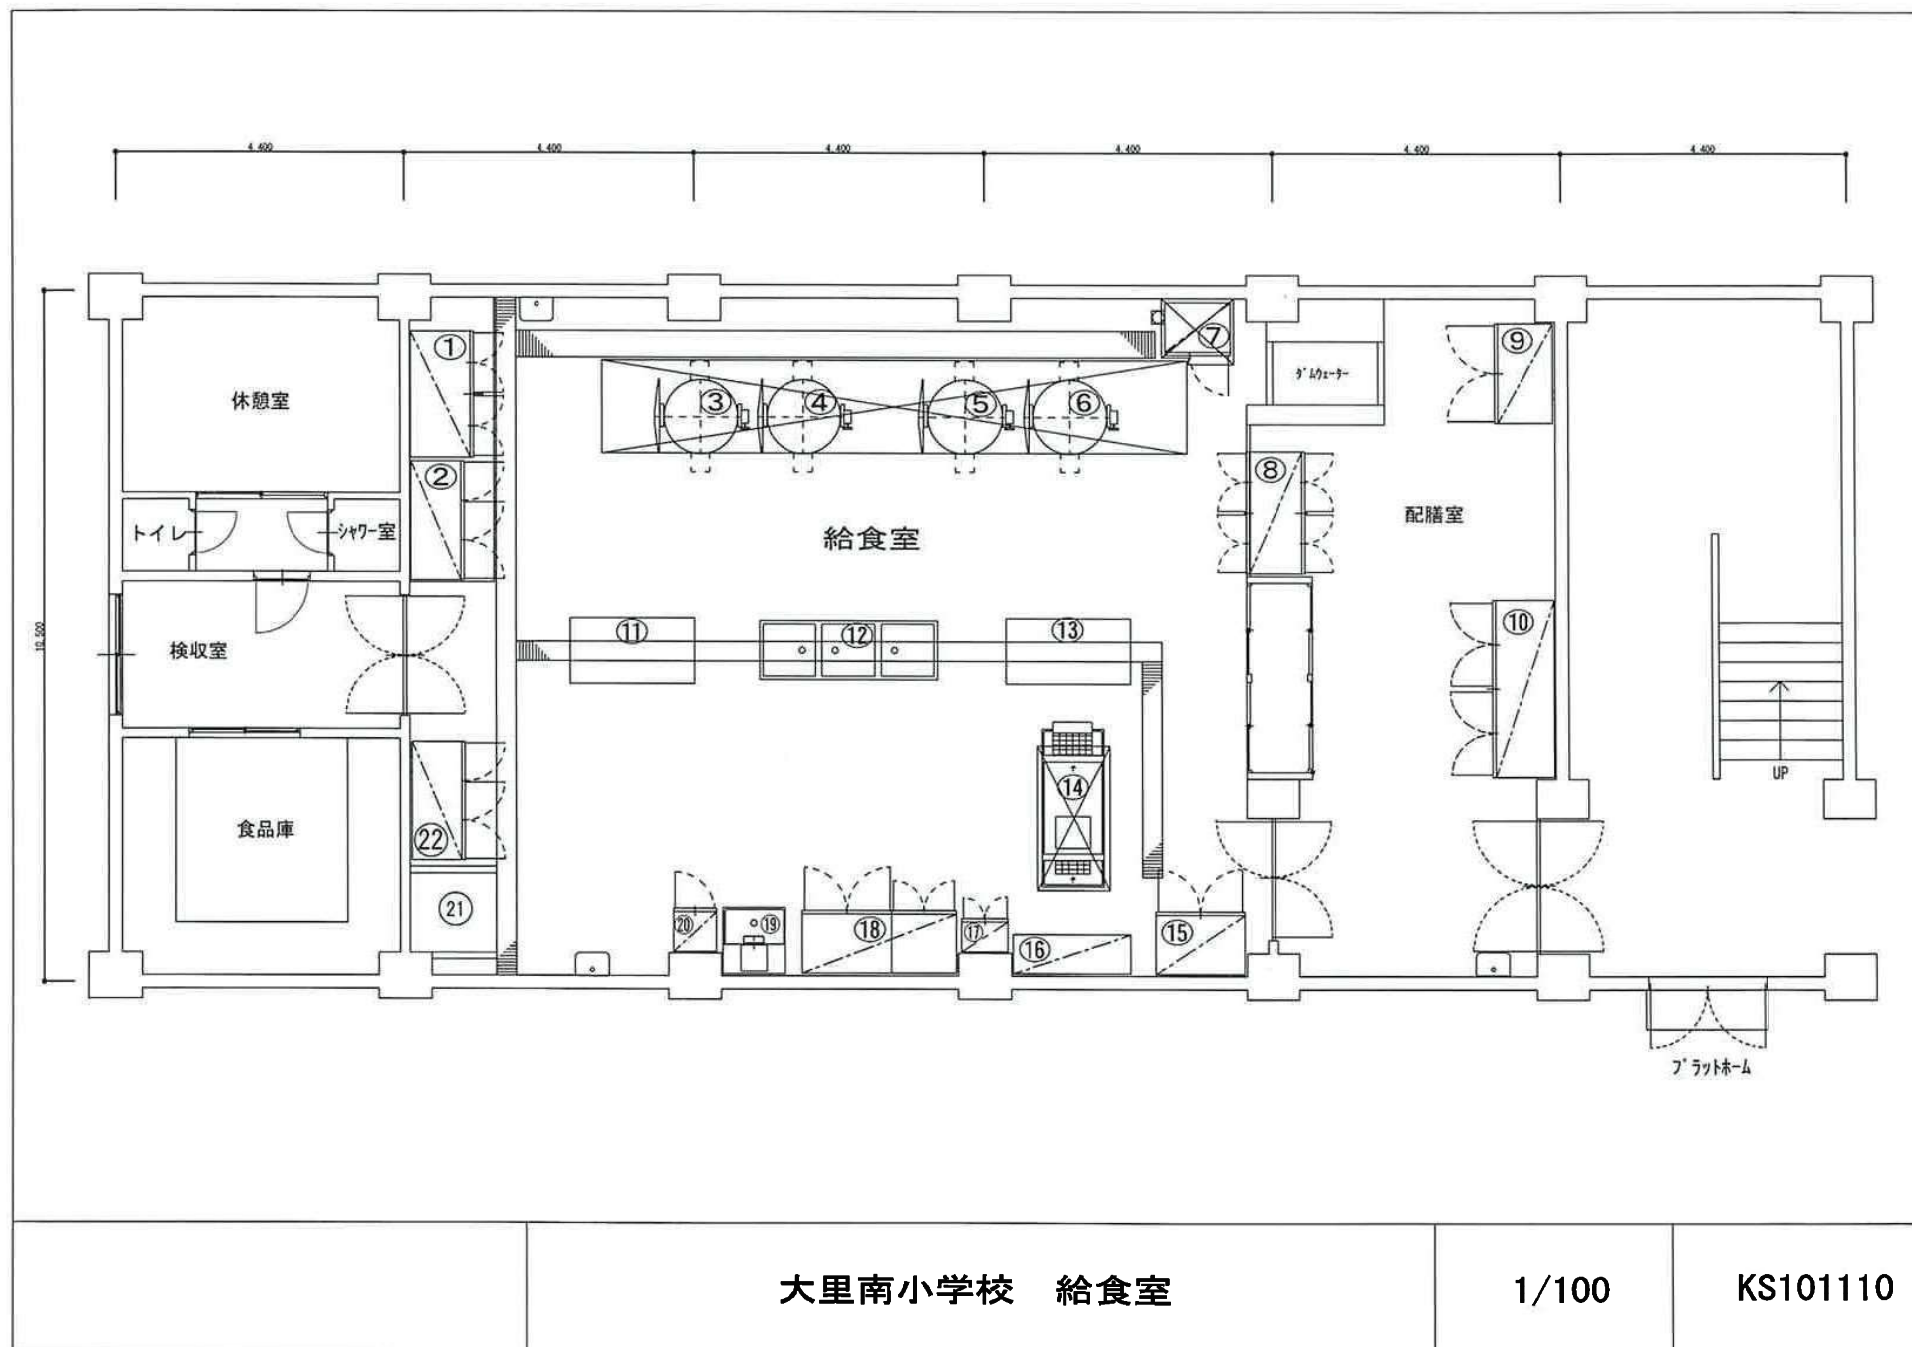

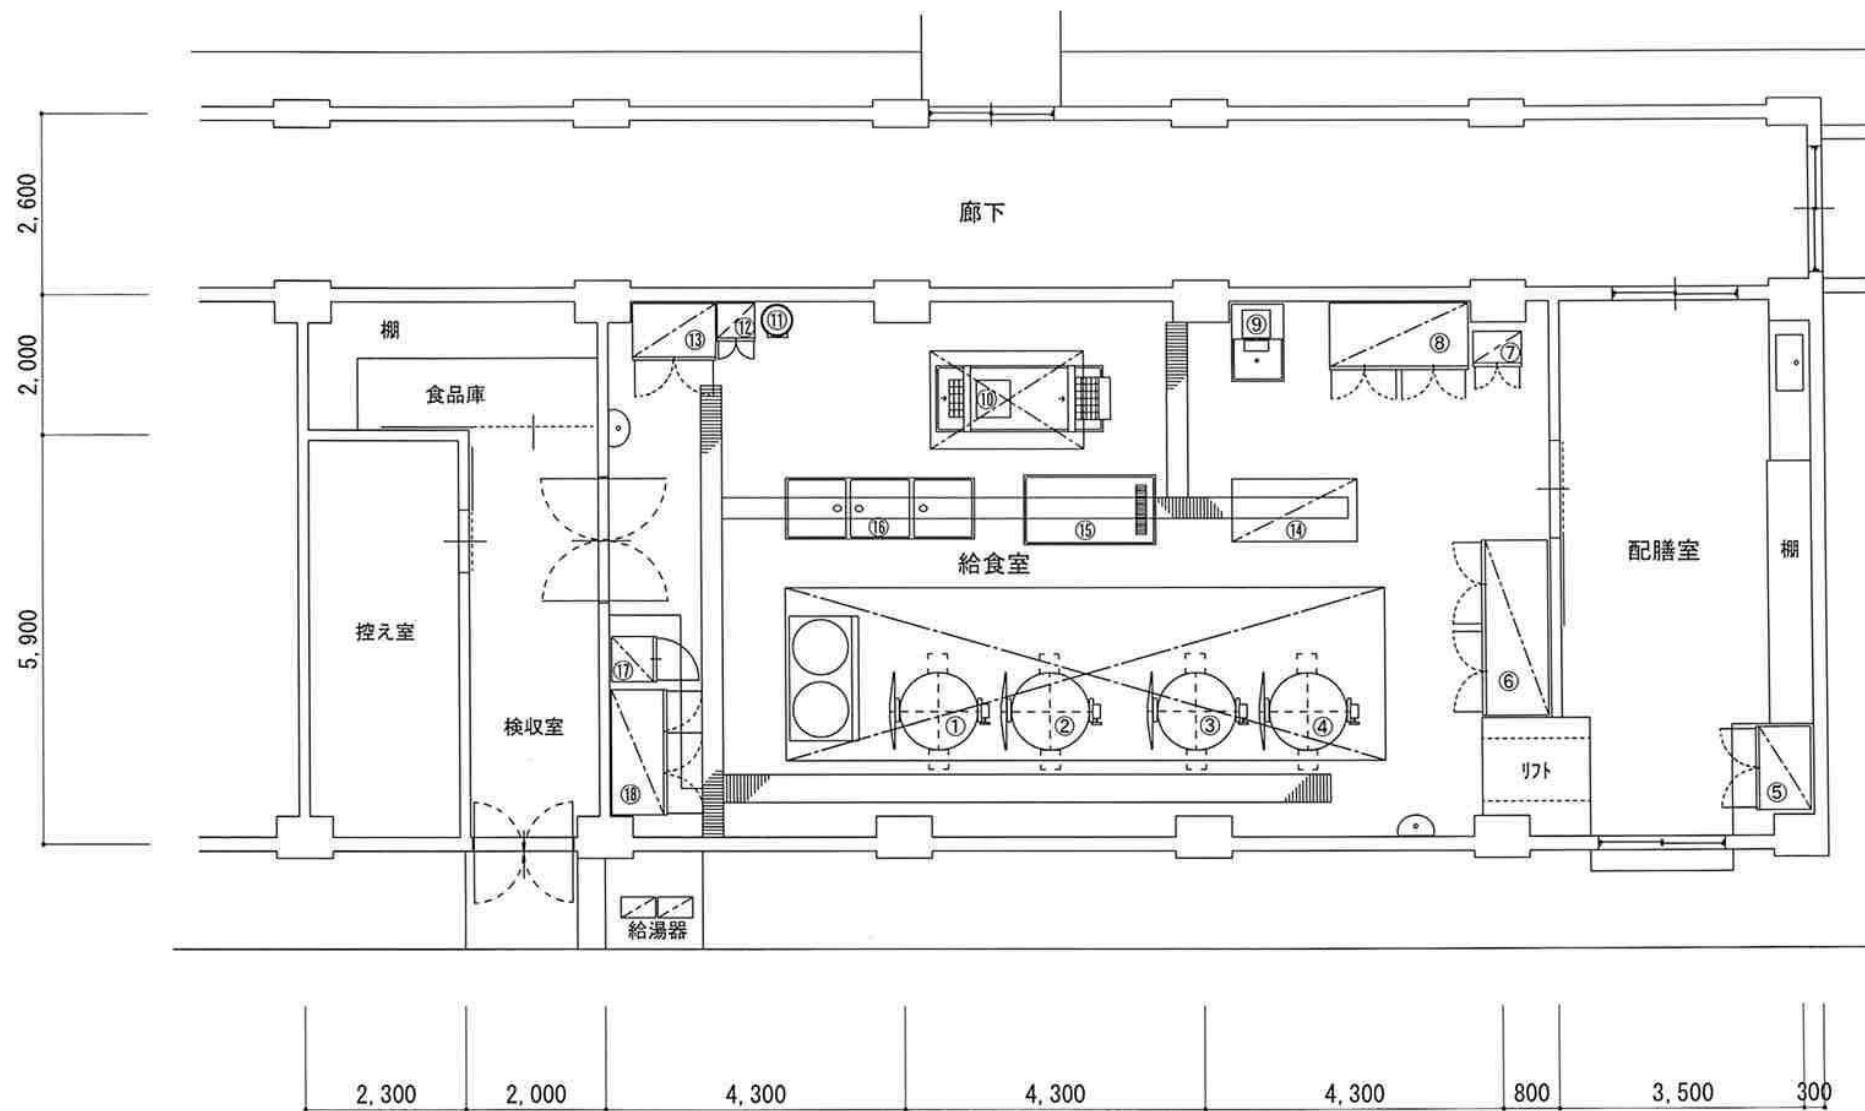

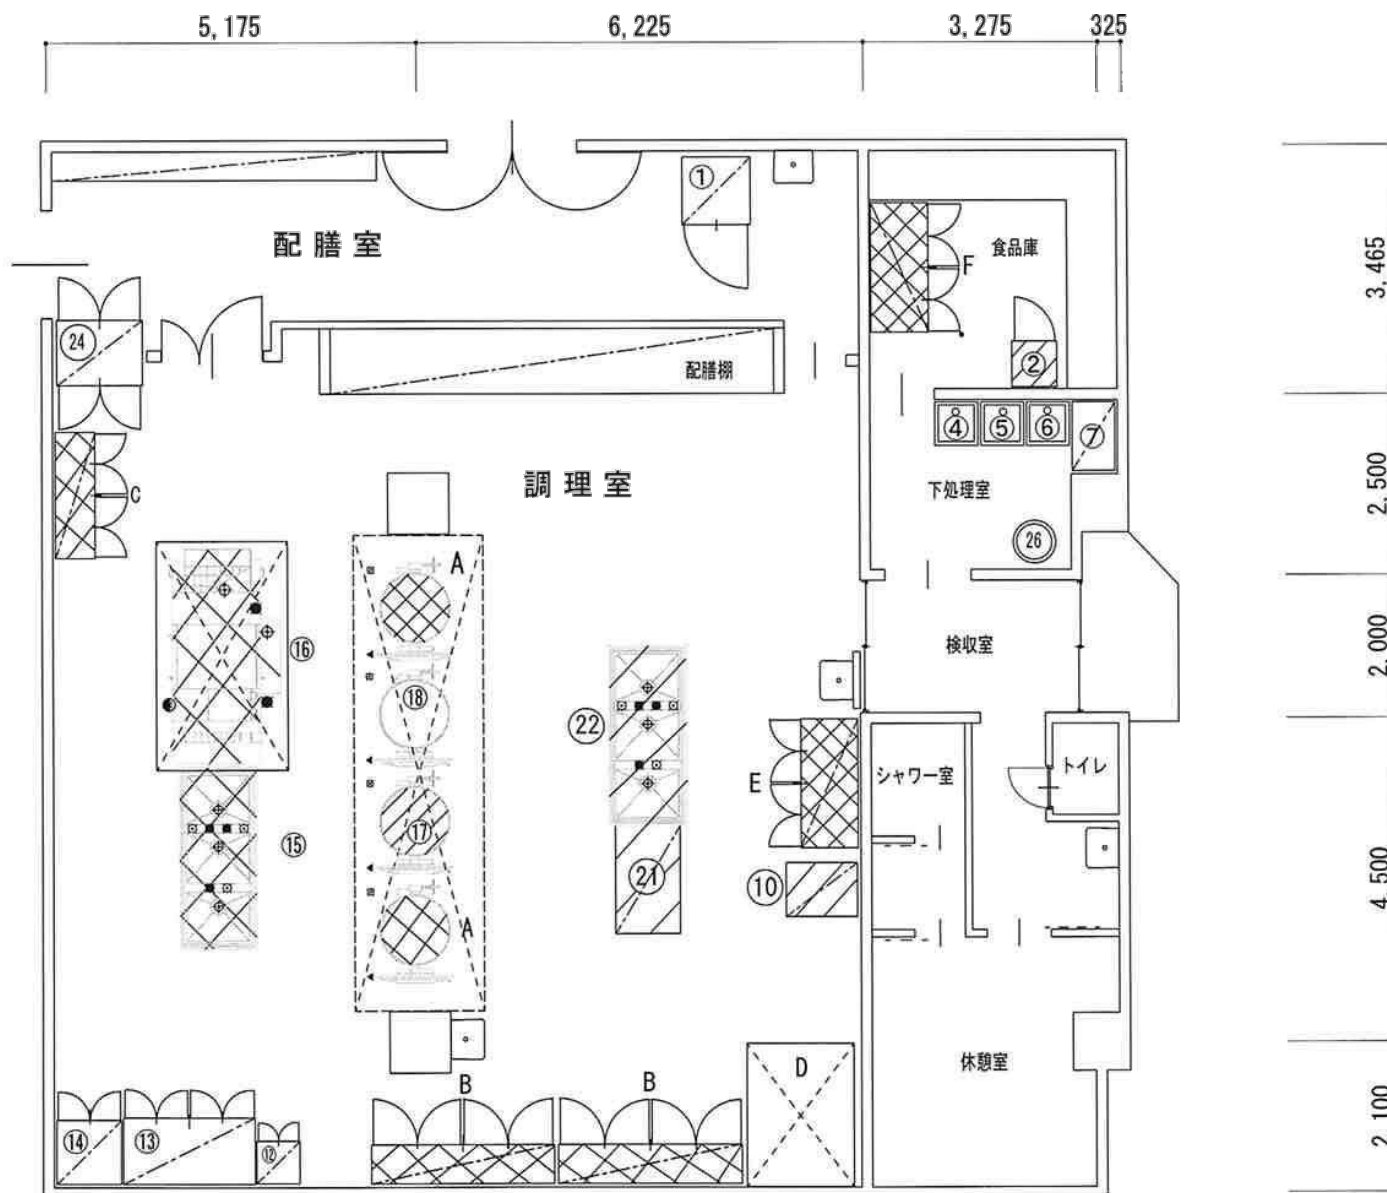


門司海青小学校

1/100

2010. 8. 20

厨房機器平面配置図【改修後】

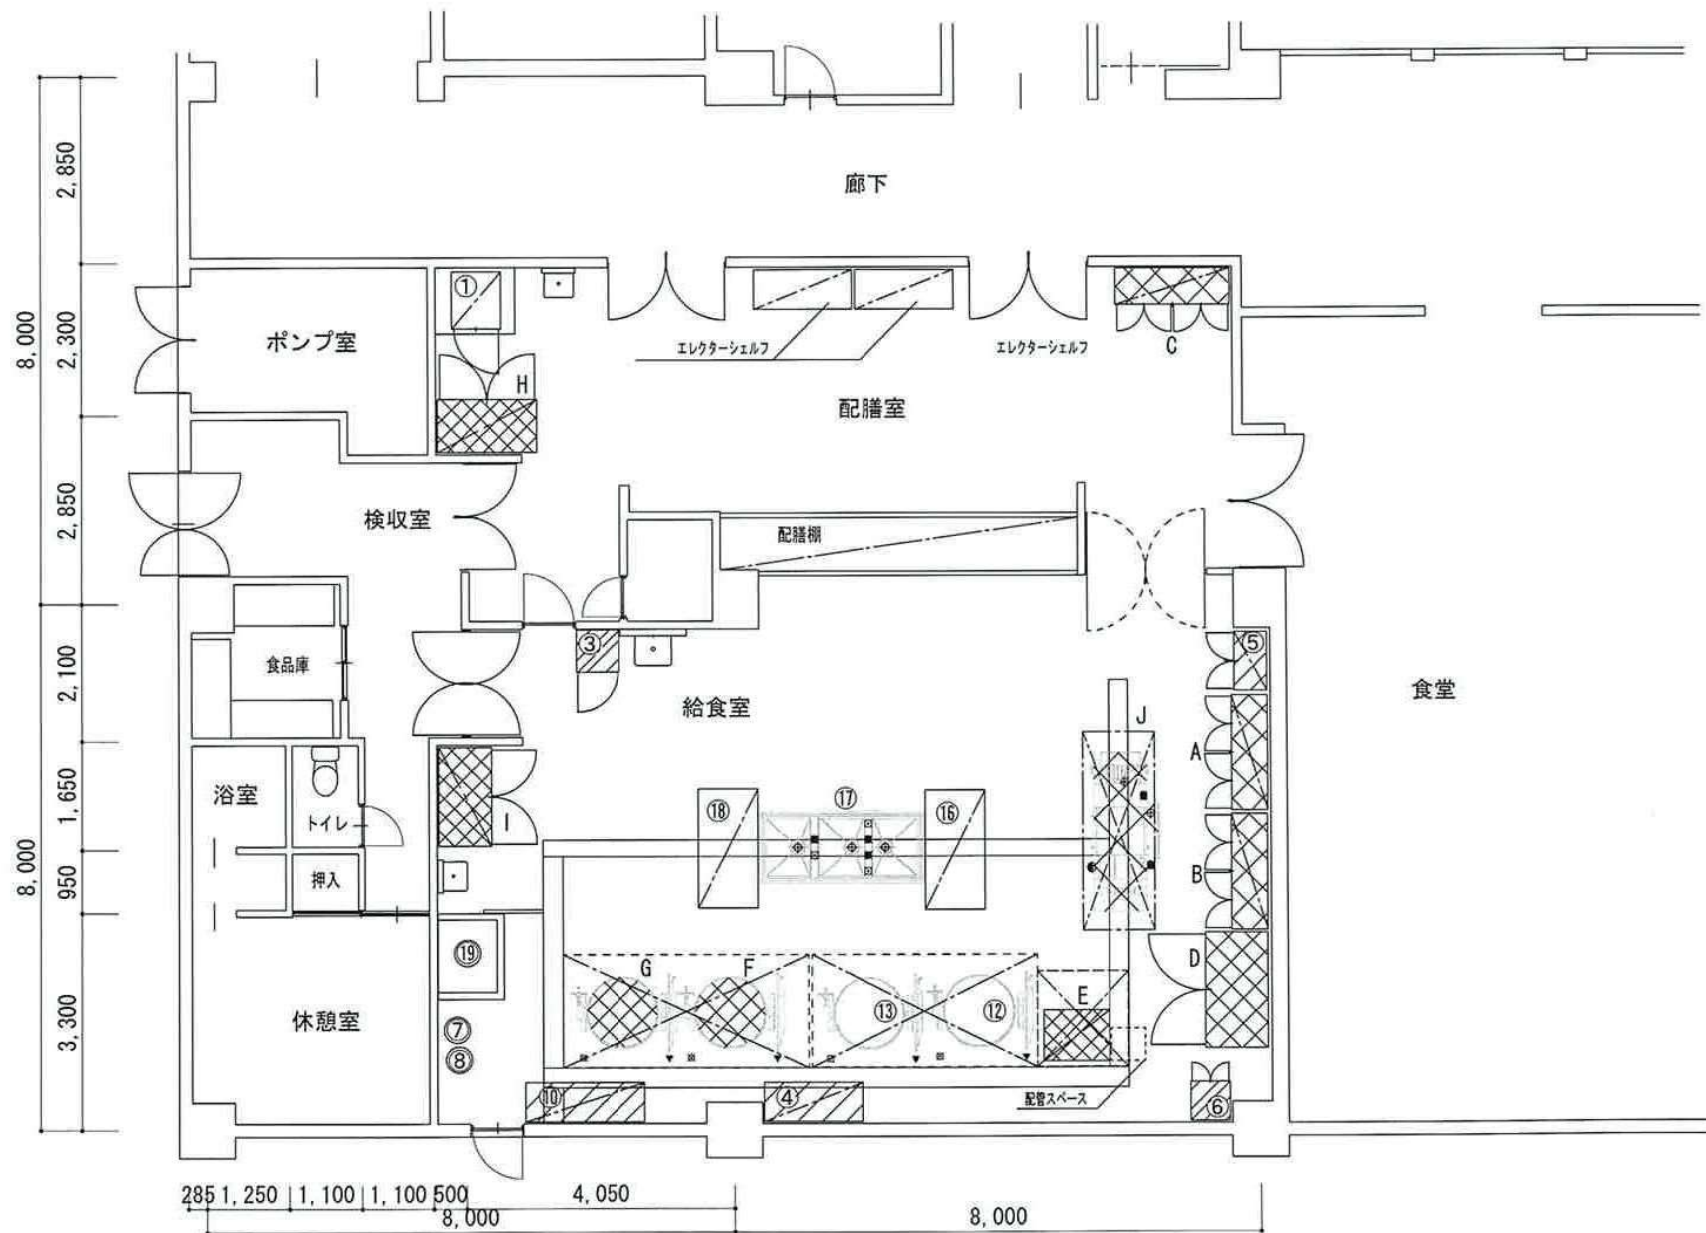

厨房機器平面図【改修後】



: 廃棄機器



: 校内移設




: 新設機器

門司中央小学校

1/100

2010. 8. 20

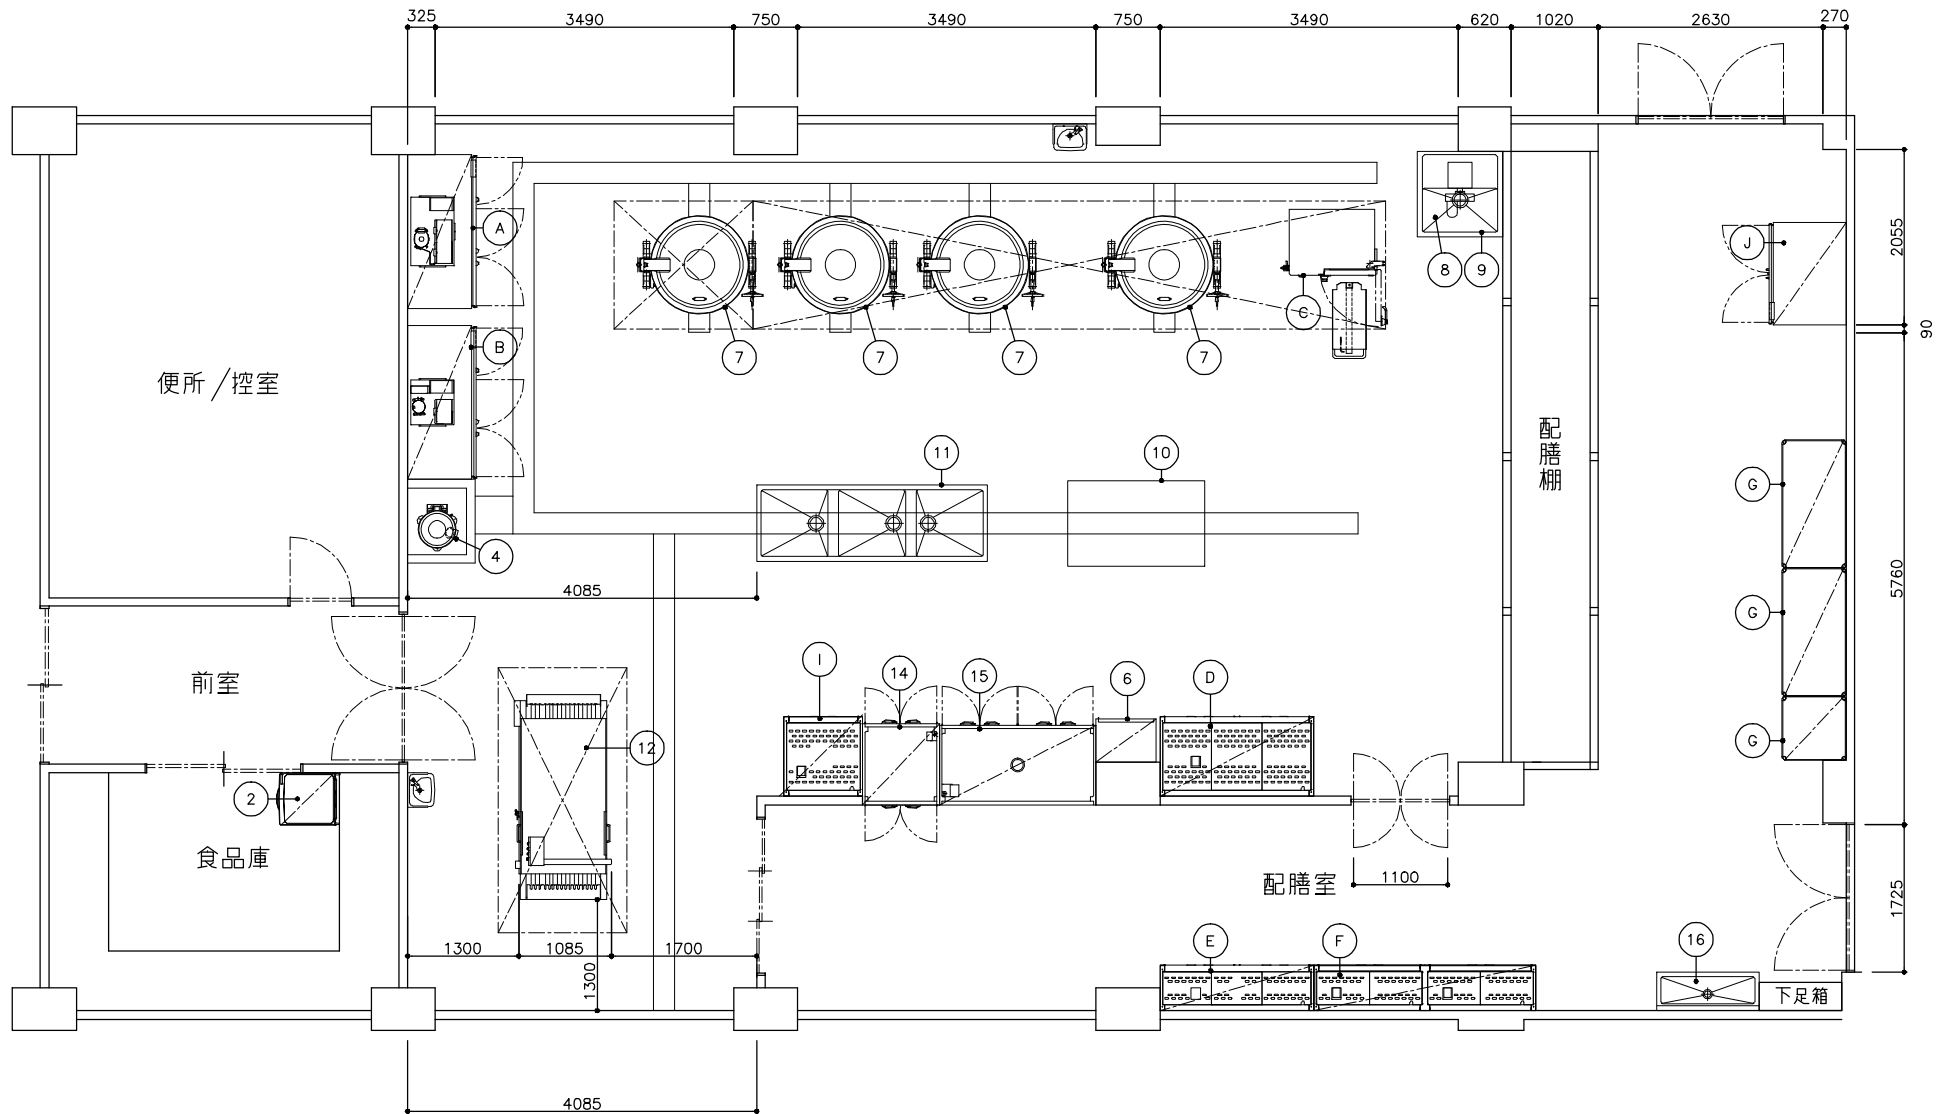

※移動板金類は含みません。
 ※表示寸法は現地実測寸法です。



ホシザキ北九株式会社

訂正

作成日

20101001

図面番号

211211051

物件名称

北九州市立泉台小学校

営業
金井

設計

作図
新岡


検図
北崎

図面名称


厨房機器平面配置図


縮尺

1/60

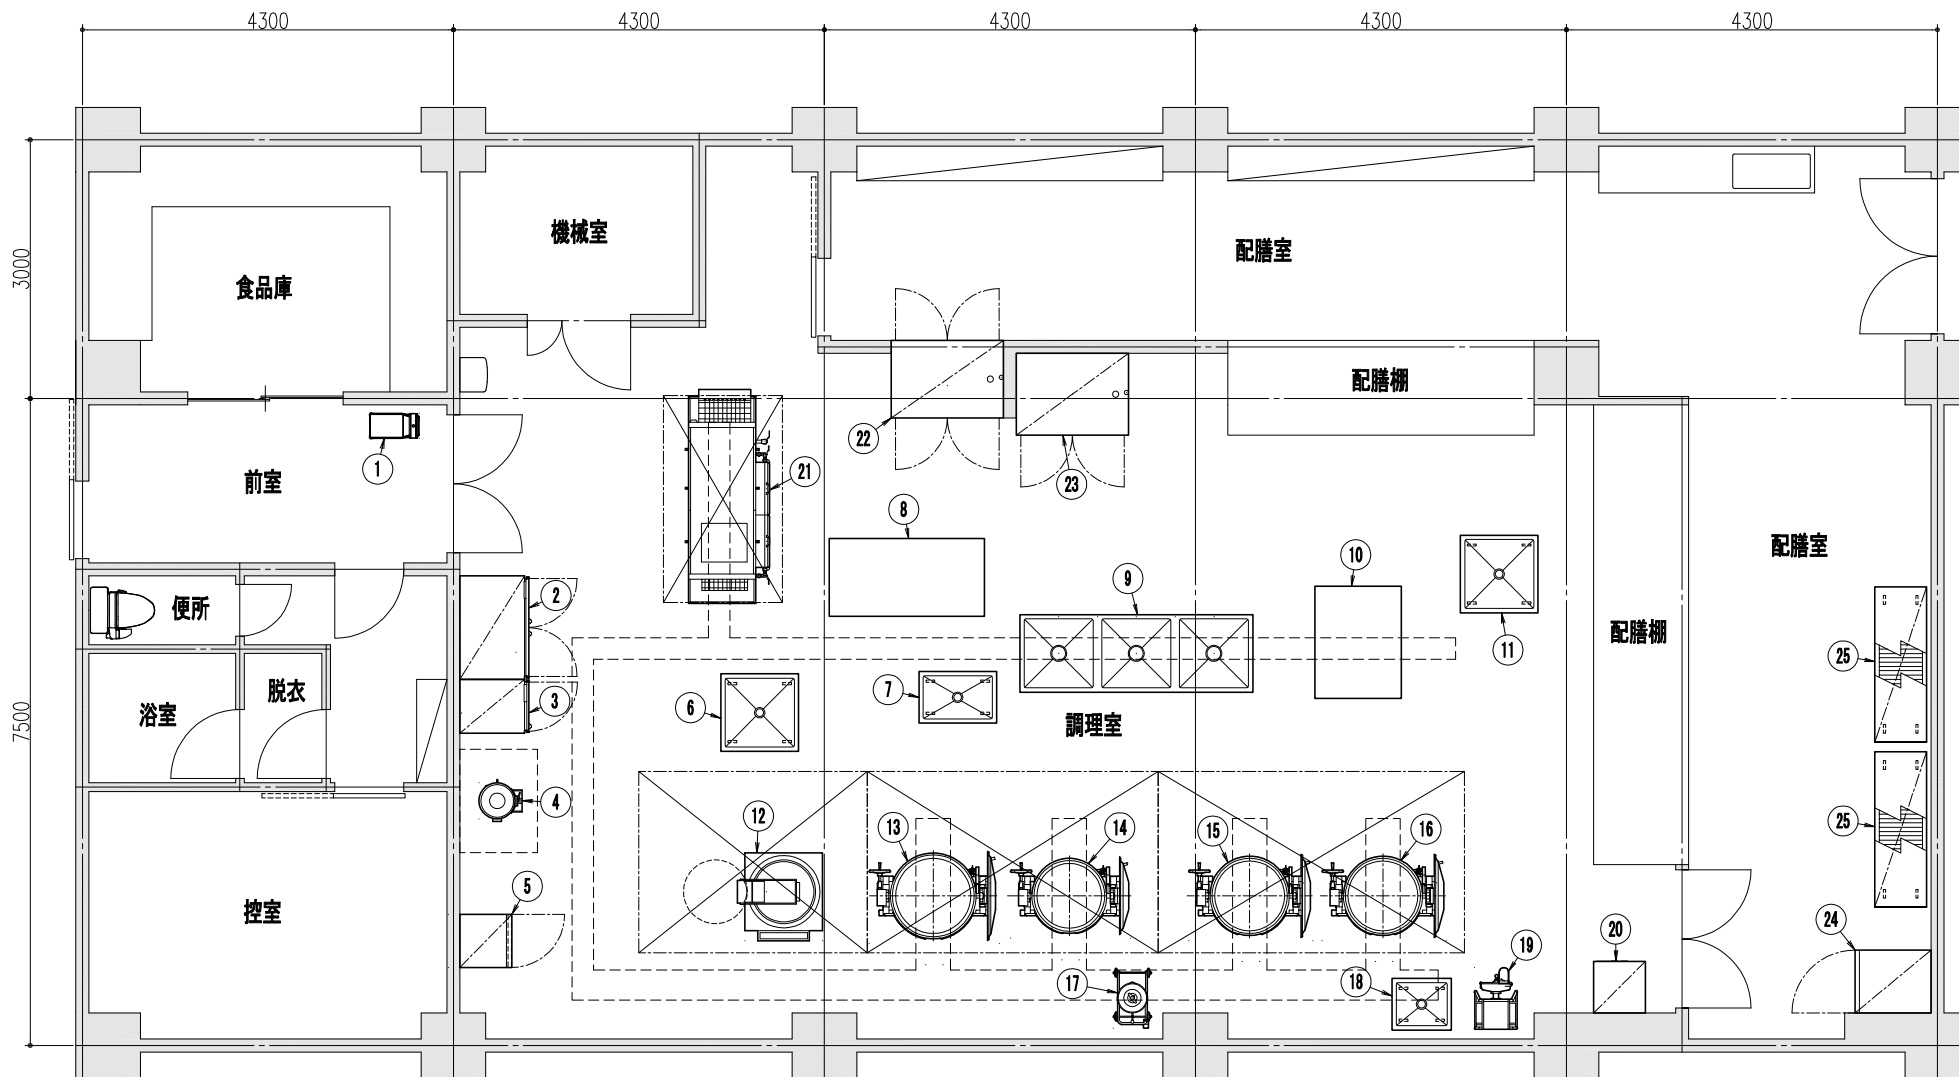

	DATE 2010. 11. 30	工事名称 025 今町小学校 20101130				* — *
	FILE F010111N023A	図面名称 厨房機器配置図	No. *	Quant. *	SCALE 1:60	

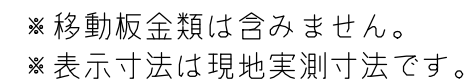

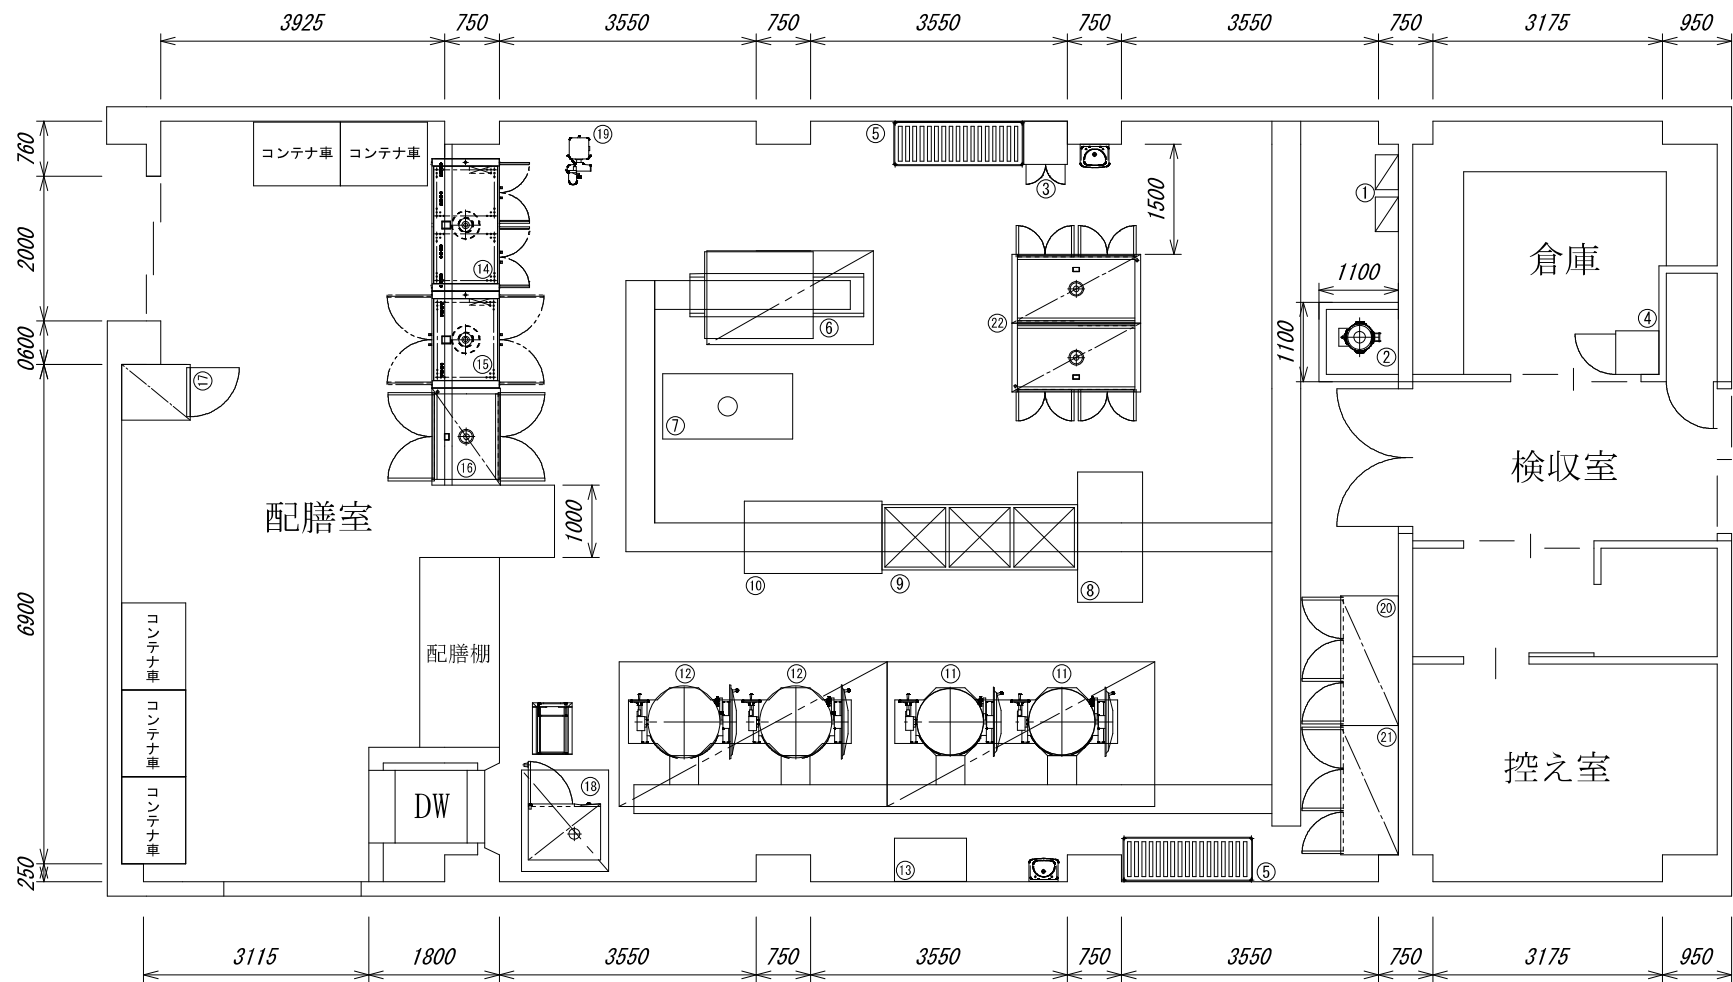

kitazawa sangyo co.,ltd.
北沢産業株式会社

品名コードNO

S= 1/100

H22 年 1 月 8 日

製図

北村

北九州市教育委員会


御中

現場名 北九州市立 寿山小学校

品名 給食室 平面図

総合図

No.

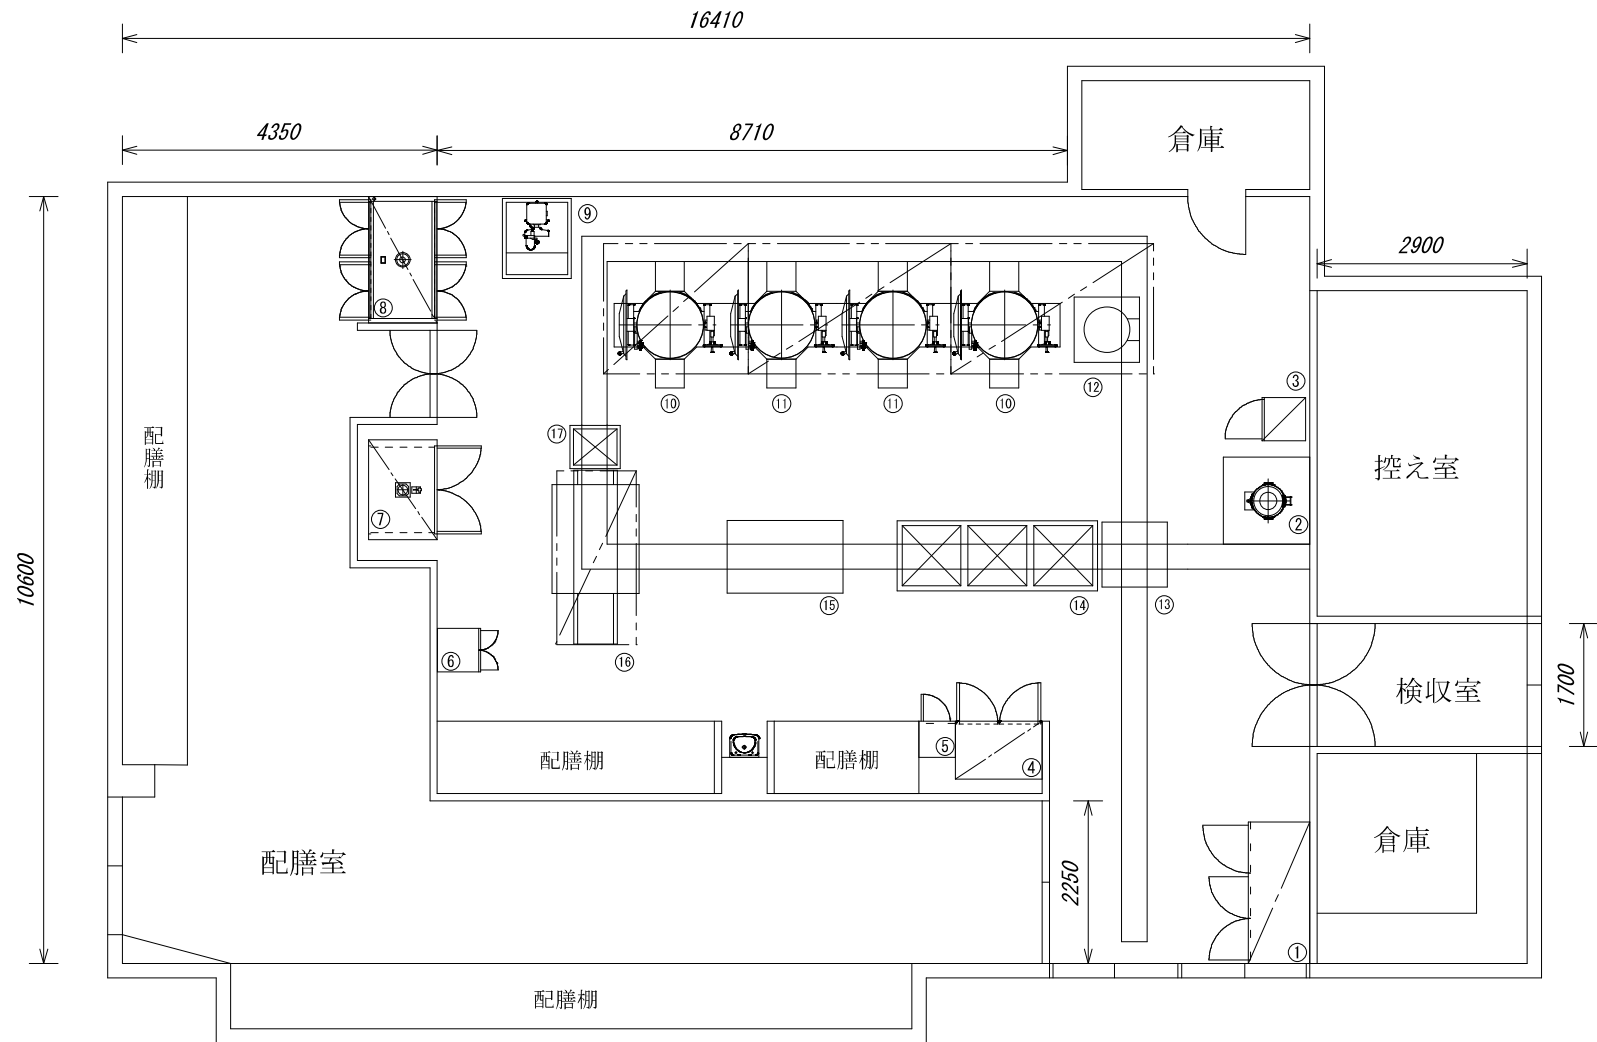

kitazawa sangyo co.,ltd.
北沢産業株式会社

品名コードNO

S=

1/100

H22 年 11 月 29 日

製図

北村


北九州市教育委員会

御中


品名 北九州市立 西小倉小学校

型式 給食室 平面図 台

総合図 No.

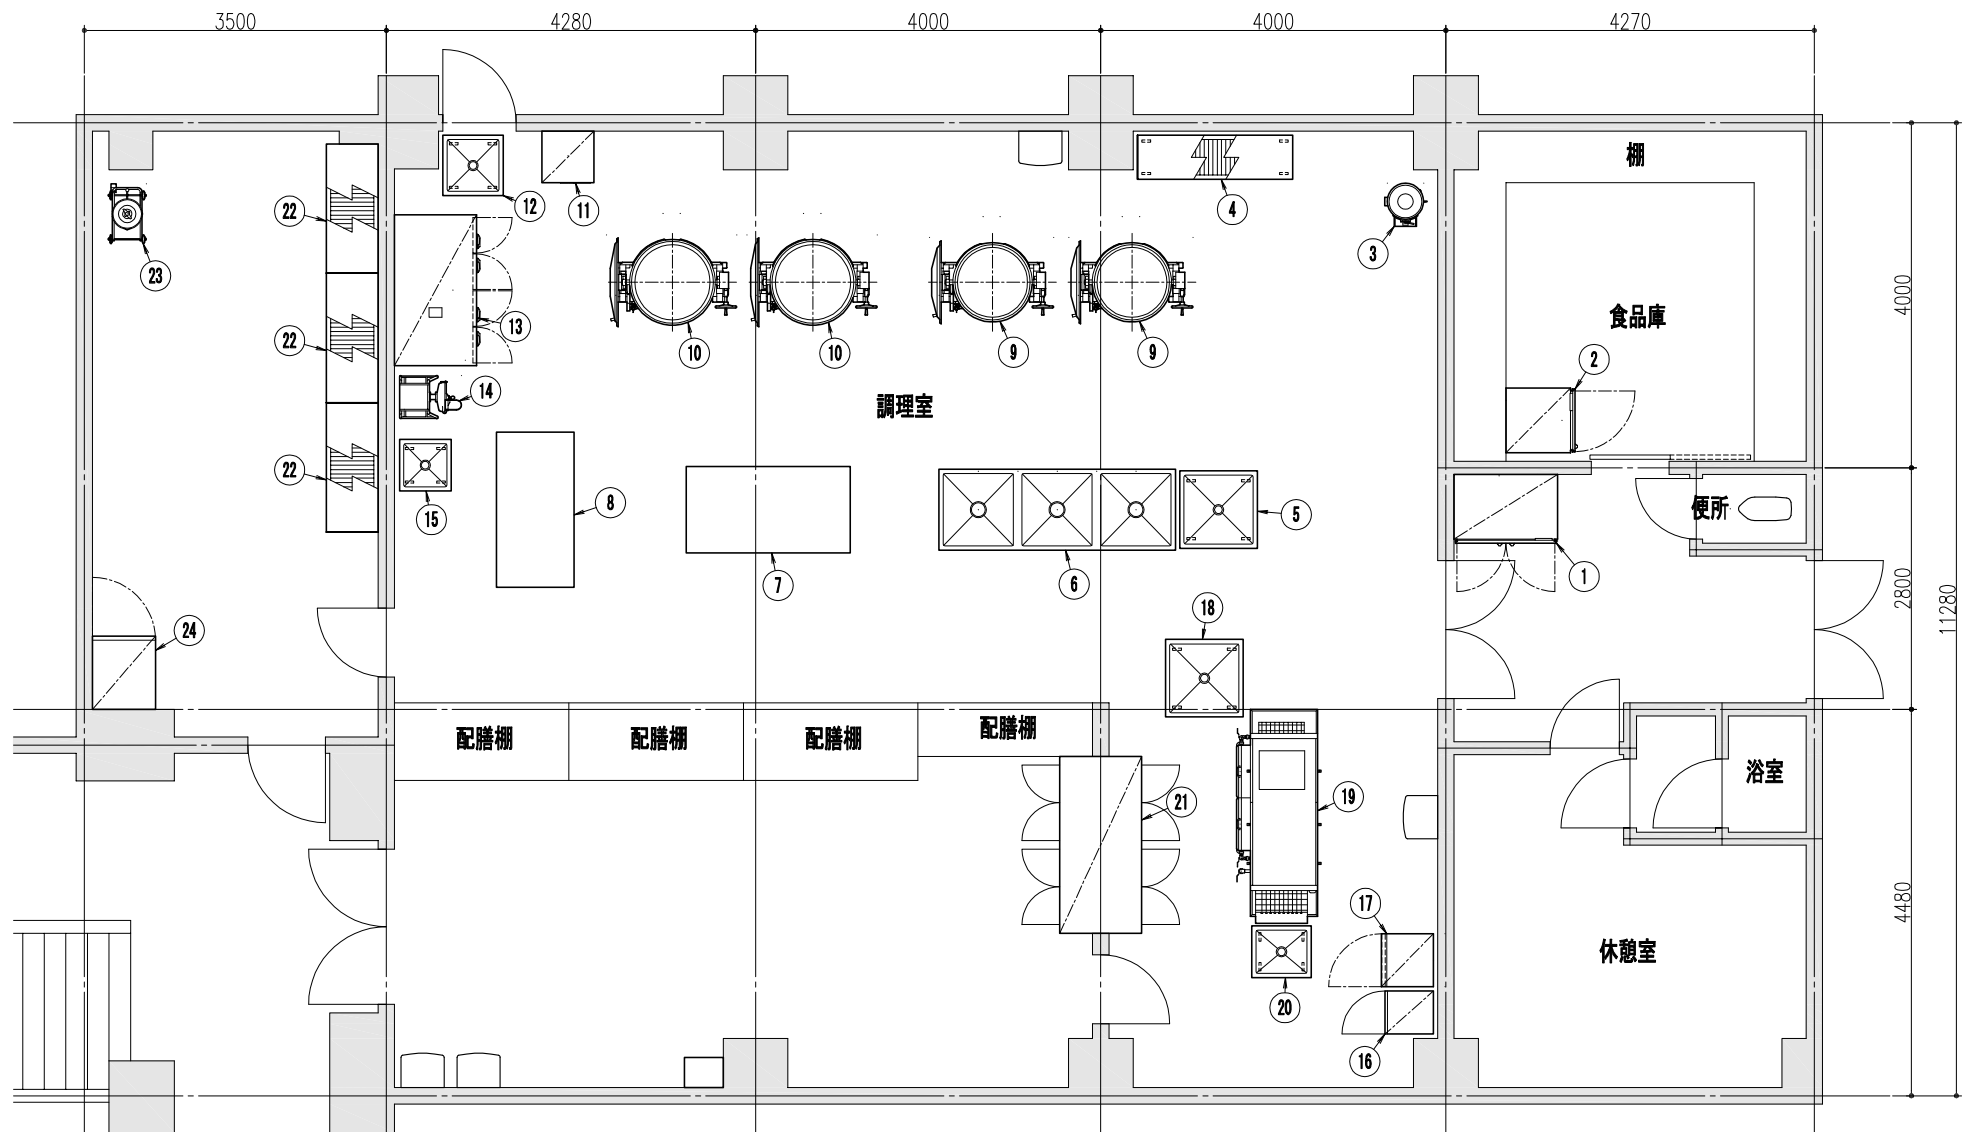

	DATE 2010. 11. 30	工事名称 039 南丘小学校 20101130				* — *
	FILE F010111N009A	図面名称 厨房機器配置図	No. *	Quant. *	SCALE 1:60	

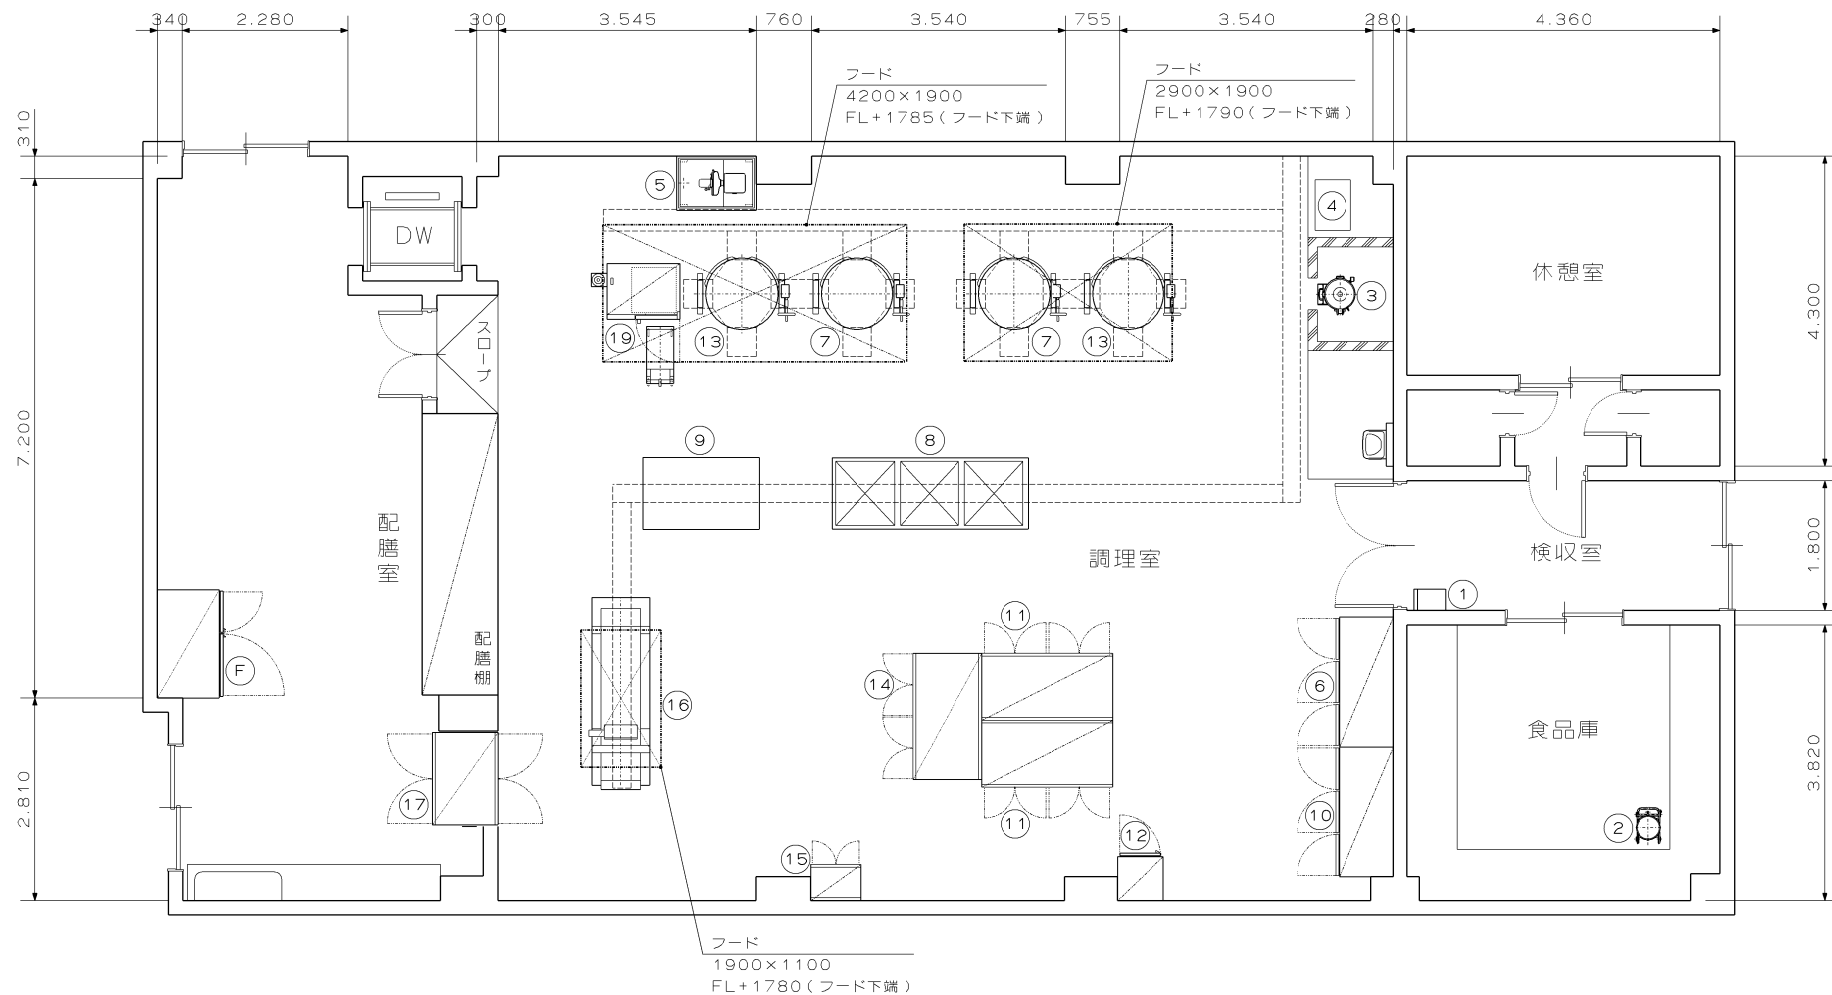

記事

※移動板金類は含みません。

工事名称

朽網小学校

図面名称

厨房機器平面配置図


縮尺【A4】

1/100

作成日

2010.11.23

10D-CD-036A01A-1-1

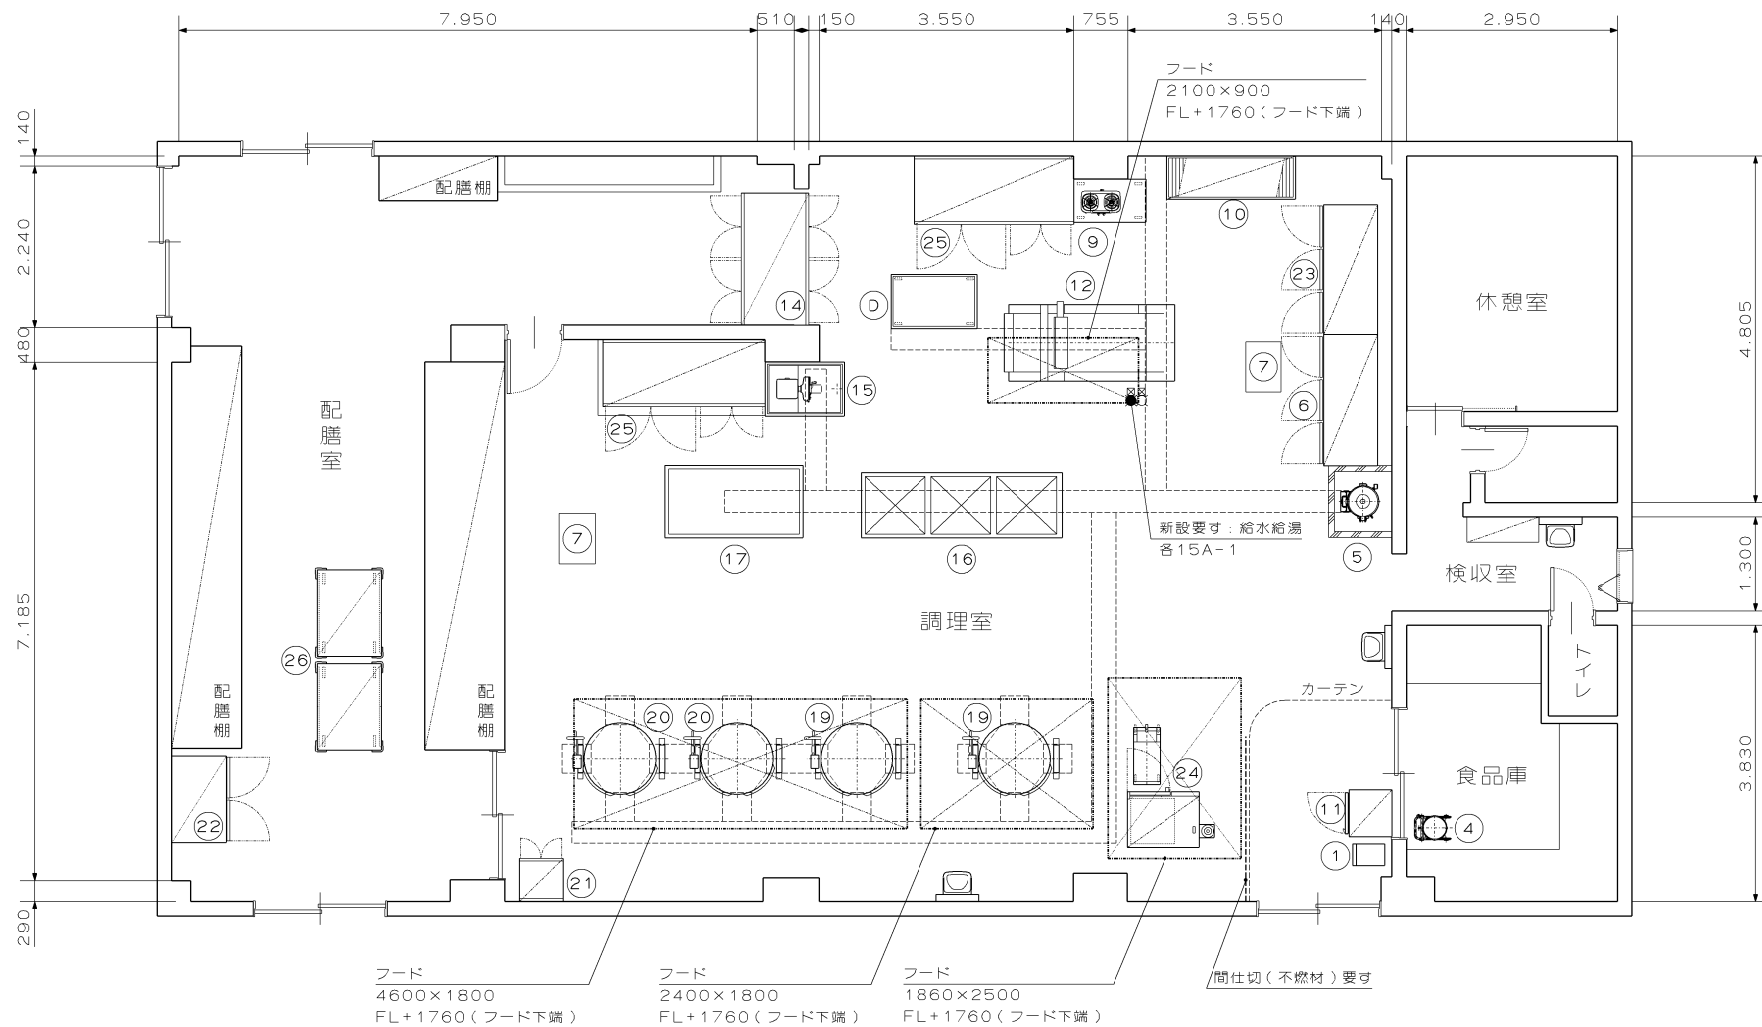

記事

※ 移動板金類は含みません。

工事名称

葛原小学校


図面名称

厨房機器平面配置図

縮尺【A4】
1/100

作成日
2010.11.23

10D-CD-037A01B-1-1

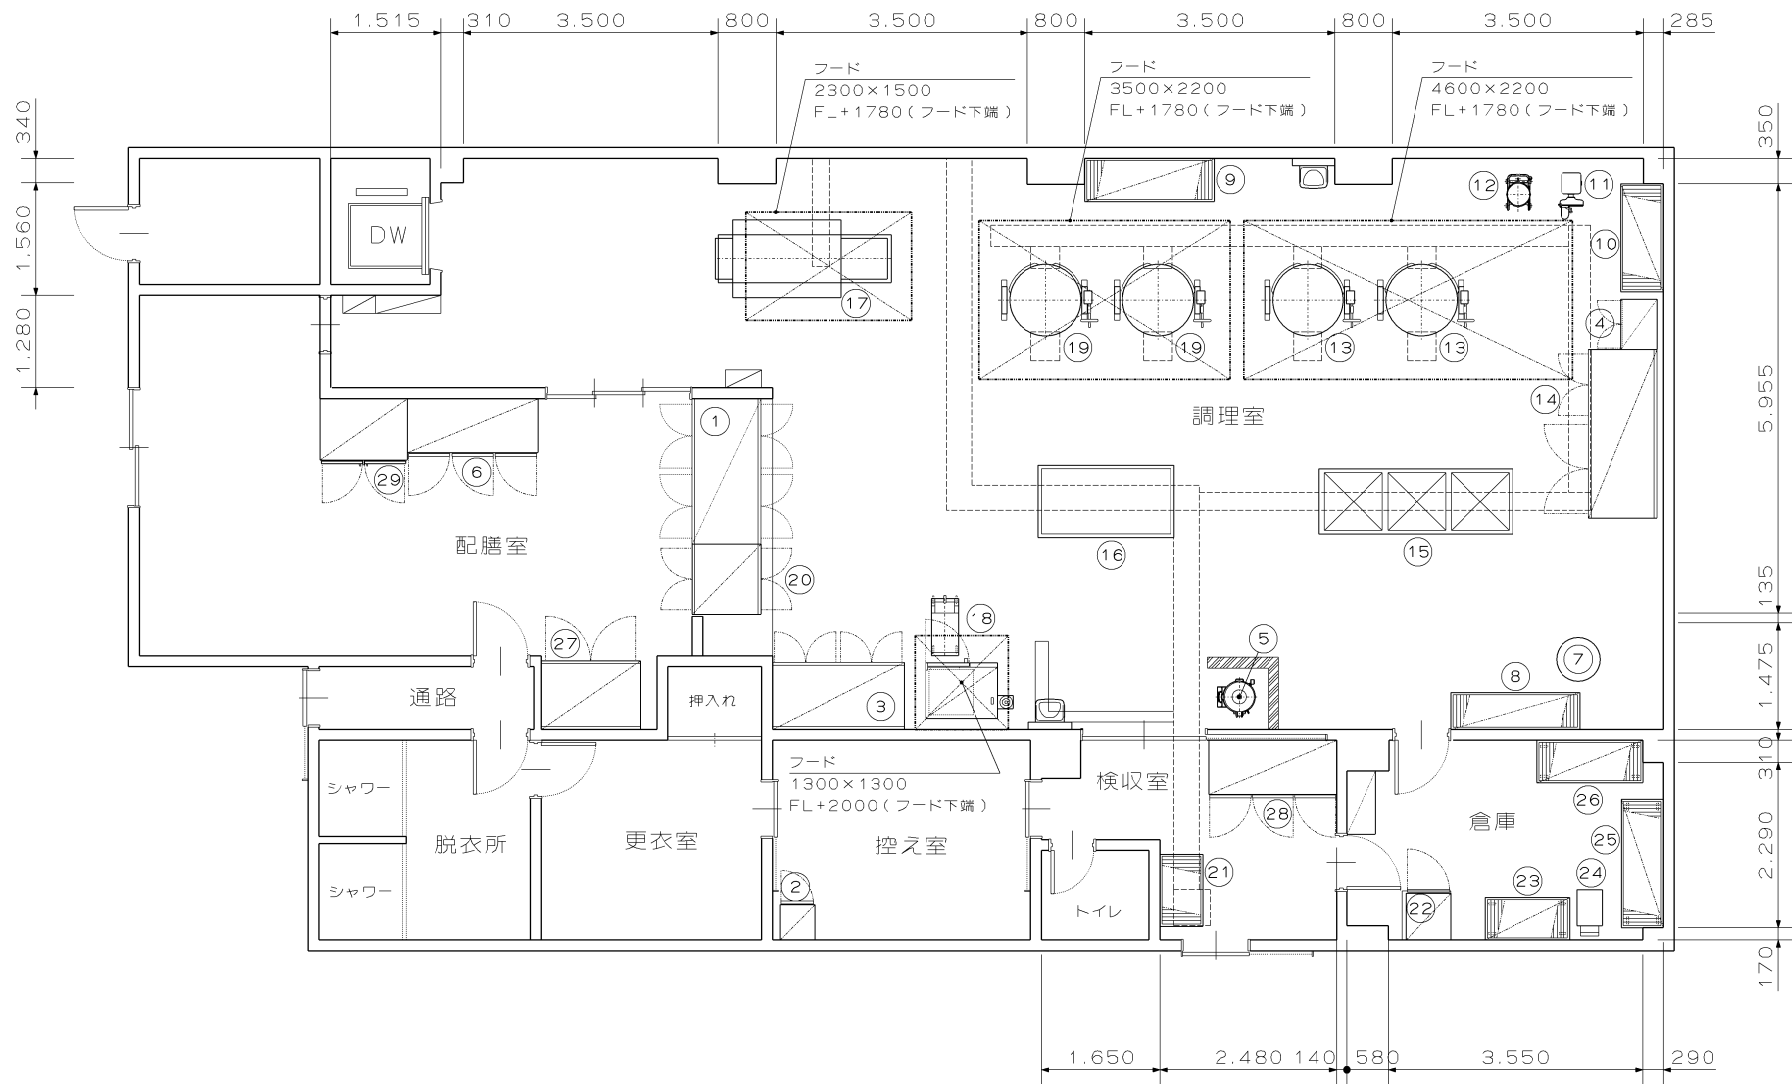

記事

※ 移動板金類は含みません。

工事名称

広徳小学校

図面名称

厨房機器平面配置図


縮尺【A4】

1/100

作成日

2010.11.23

10D-CD-027A01A-1-1

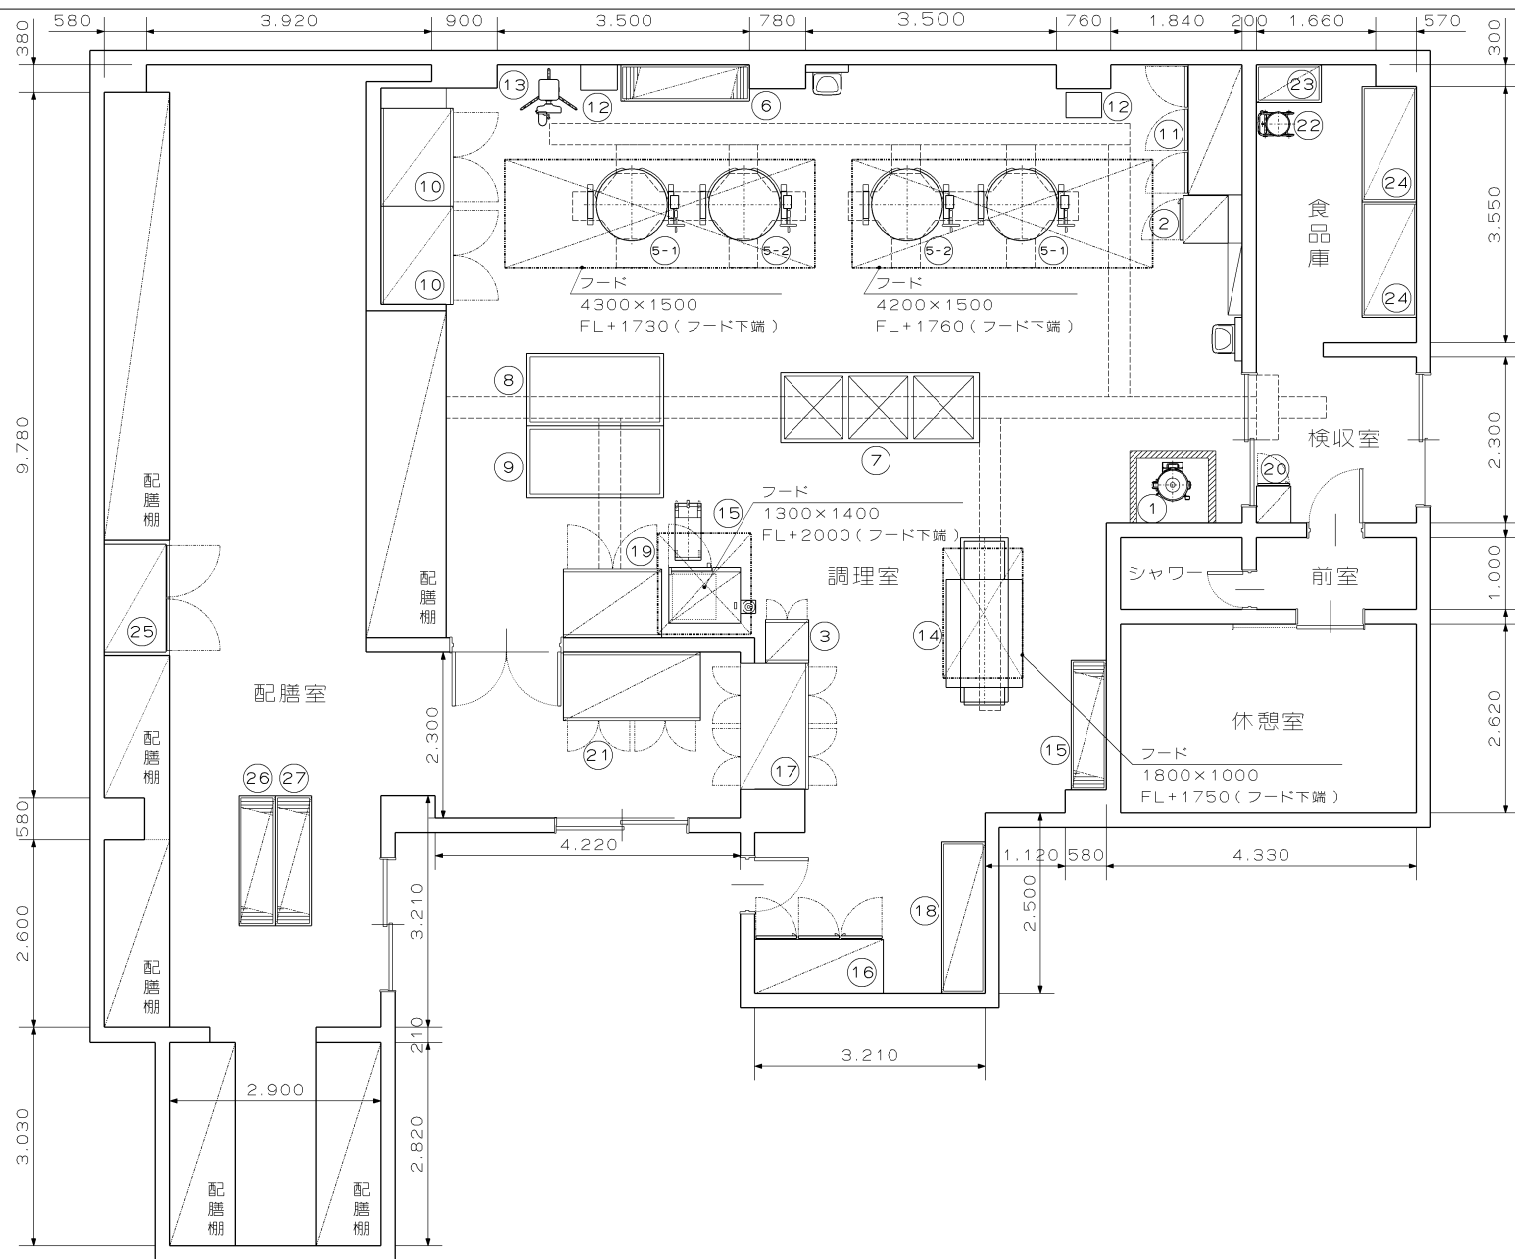

101

※ 移動板金類は含みません。

工事名称

曾根小学校

图面名称	
------	--

厨房機器平面配置図


縮尺【A4】

$$\frac{1}{100}$$

作成日	
-----	--

2010.11.23

10D-CD-028A01B-1-1

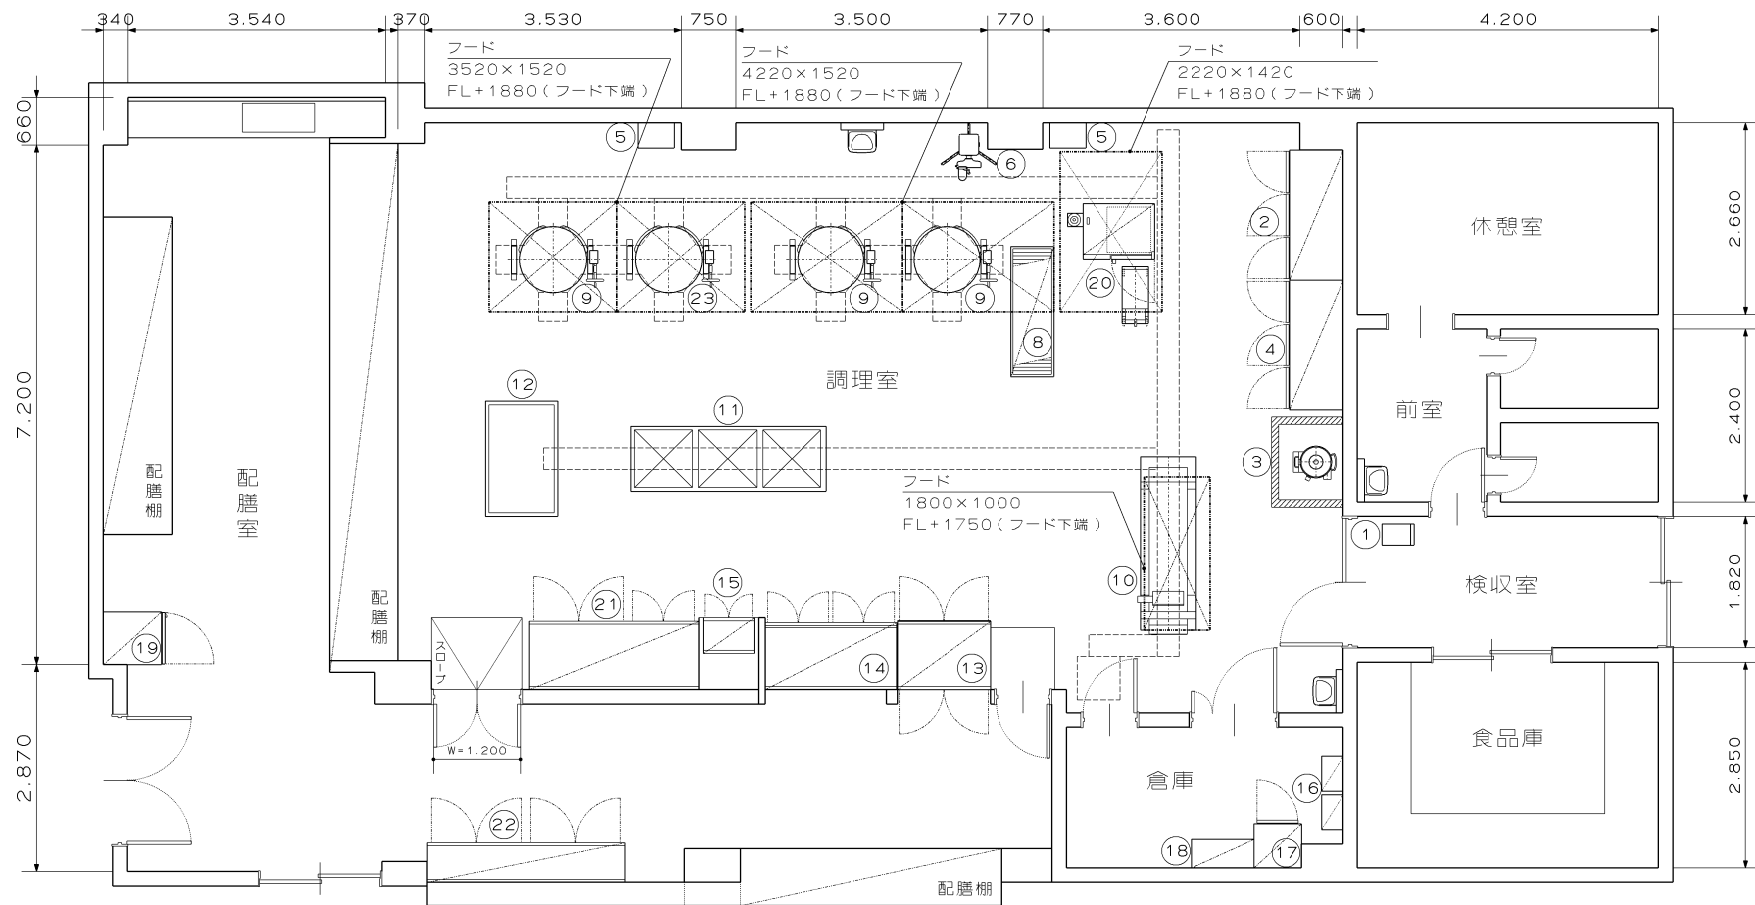

記事

※ 移動板金類は含みません。

工事名称

曾根東小学校

図面名称

厨房機器平面配置図

縮尺【A4】

1/100

作成日

2010.11.23

10D-CD-029A01A-1-1

240 2.650 270 3.550 770 3.500 755 3.500 570 4.200

フード
1300×1300
FL+2000 (フード下端)

フービ
3100×1500
FL+1710 (フード下端)

フード
4300×1500
FL+1710 (フード下端)

休憩室

WC

検収室

食品庫

調理室

配膳室


配膳棚

スロープ

1 2 3 4 5 6 7 8 9 10 11 12 13 14 15 16 17 18 19 20 21 22 23 24 25 26

フード
1900×900
FL+1720 (フード下端)

370 3.780 1.820 4.200

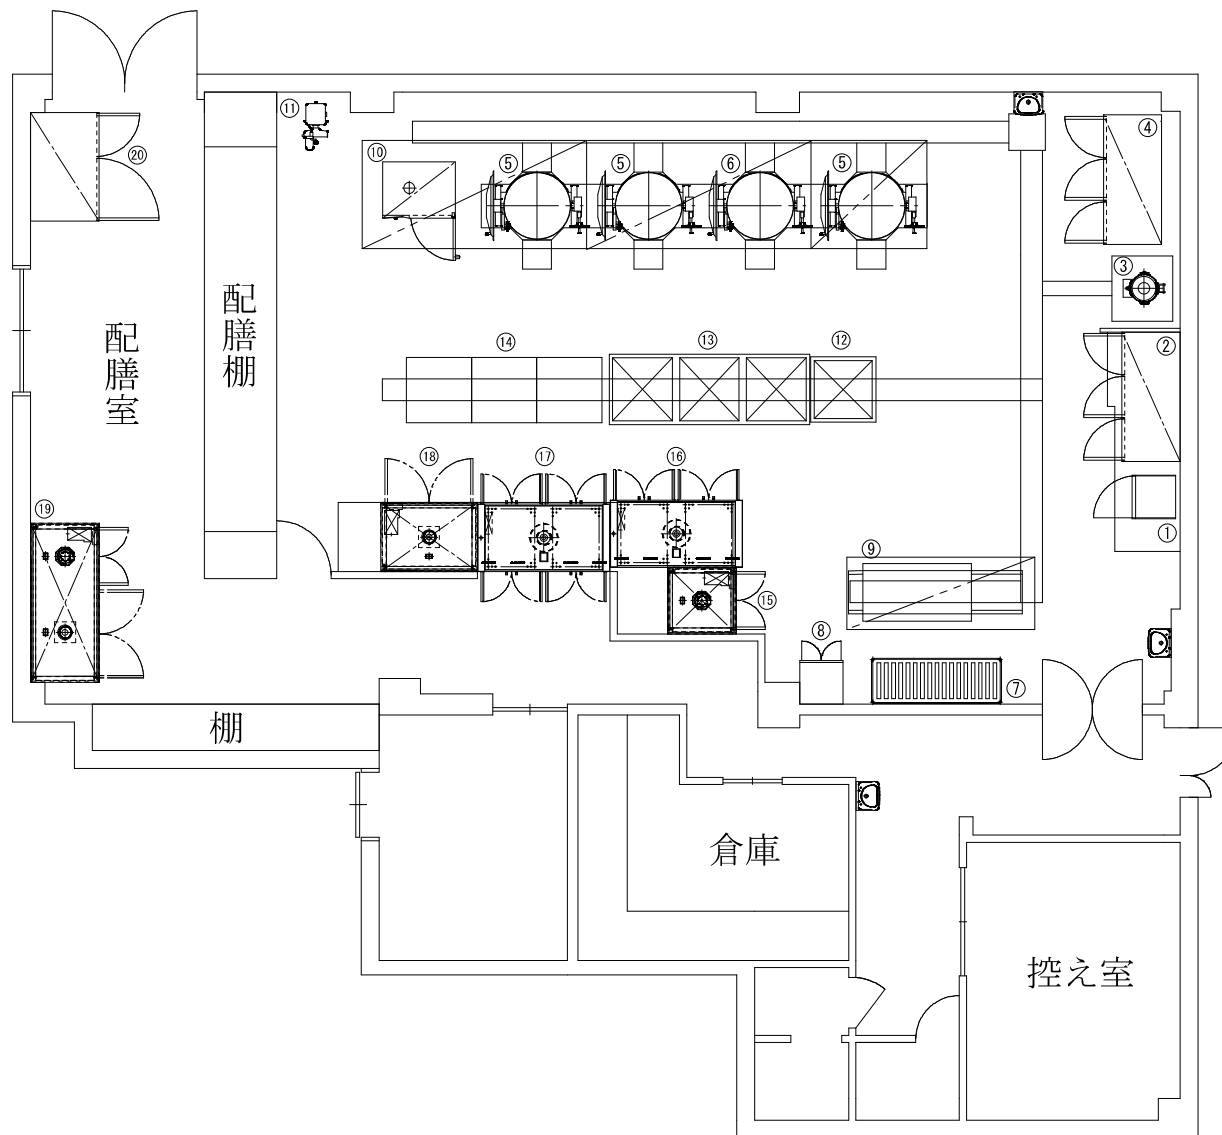

Kitazawa sangyo co.,ltd.
北沢産業株式会社

品名コードNO

S =

1/100

H22 年 6 月 24 日

製図

北村

北九州市教育委員会


御中

品名 北九州市立 吉田小学校

型式 給食室 平面図

総合図

No.

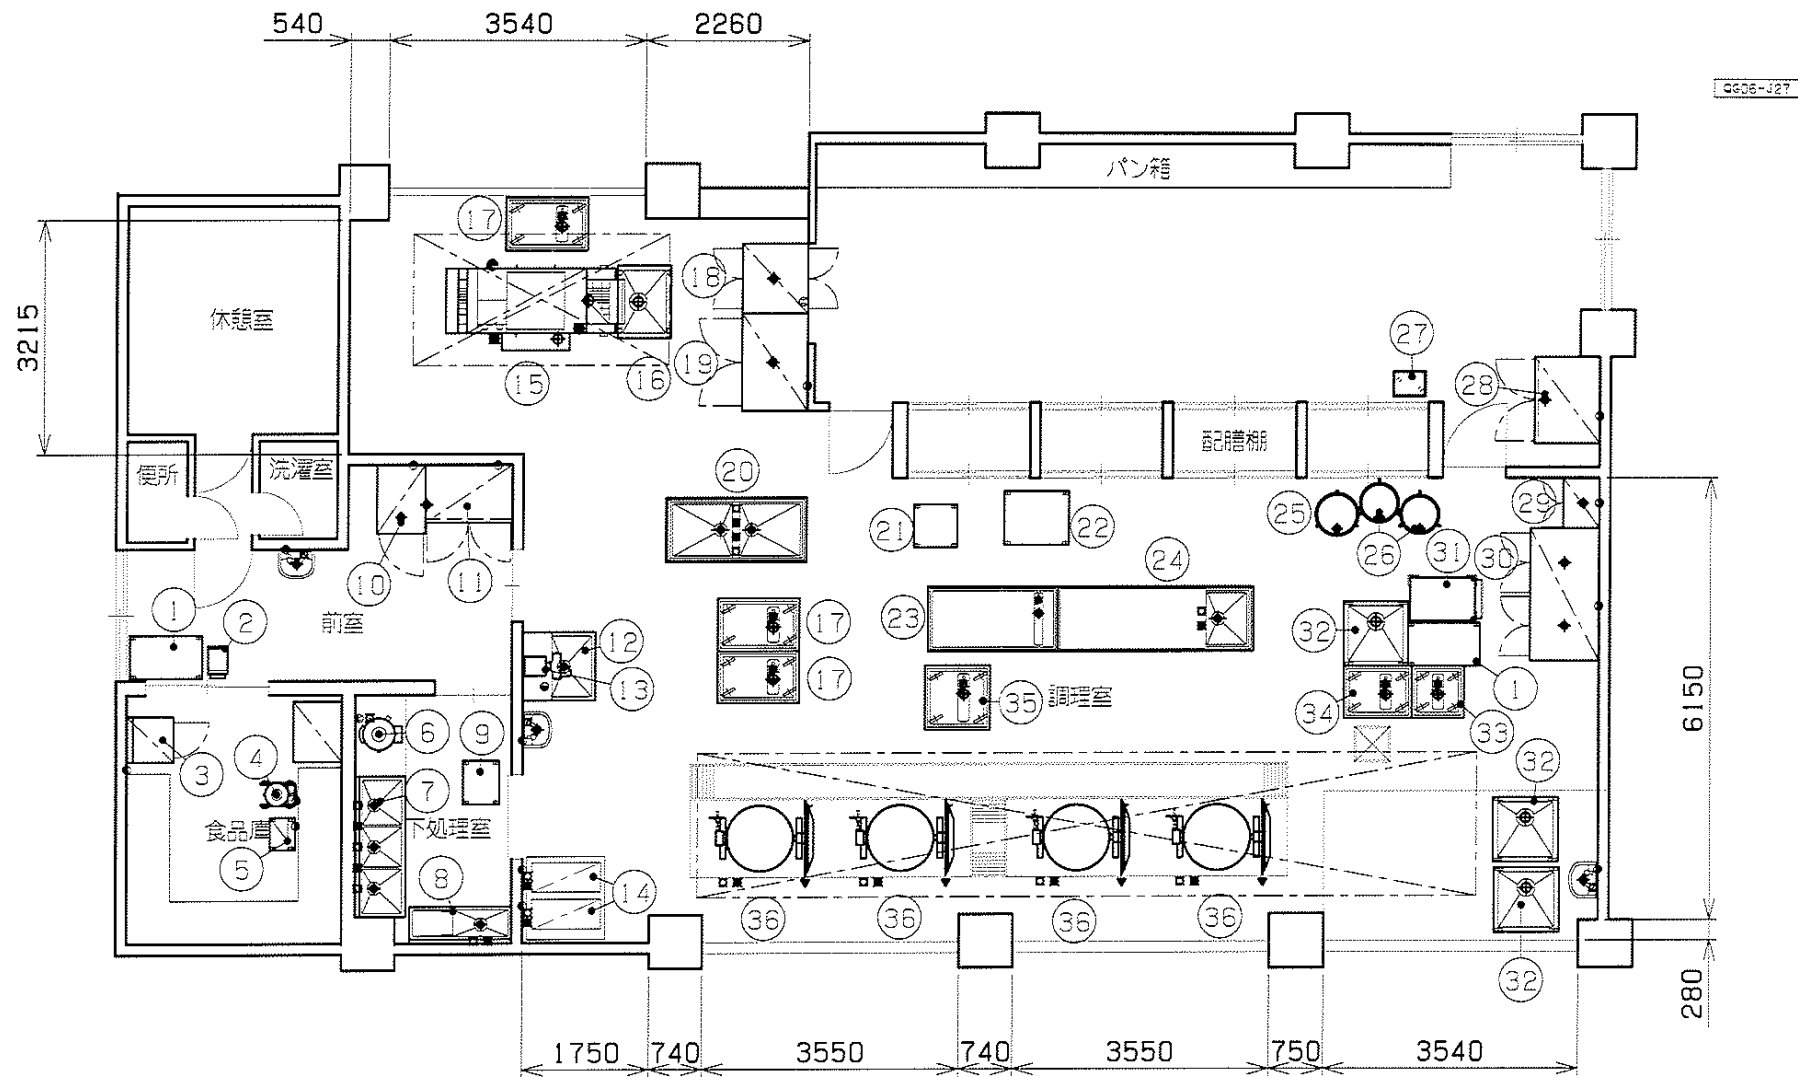


△ 特記事項


※当厨房設計図書は、厨房室の下地及び仕上材は、不燃材料と見なしてあります。
 ※給水・給湯・排水・ガス・電気の一斉制・二次創熱機工事及びフード・ダクト工事等は、別途工事とします。
 ※給湯機の設置位置、及びそれに伴う設備等は、別途工事とします。
 ※手洗機の設置位置、及びそれに伴う設備等は、別途工事とします。
 ※給水、給湯用栓付カランも別途工事とします。

△ 当厨房設計図書は、厨房室の下地及び仕上材は、不燃材料と見なしてあります。


REVISED MATTER (5)				CHECK	DESIGN	PROJECT NAME	DATE	No.
				CHECK	DRAWN	岩松中央小学校	2008/11/15	1
					K-SH10	厨房設置平面図	SCALE 1/100	

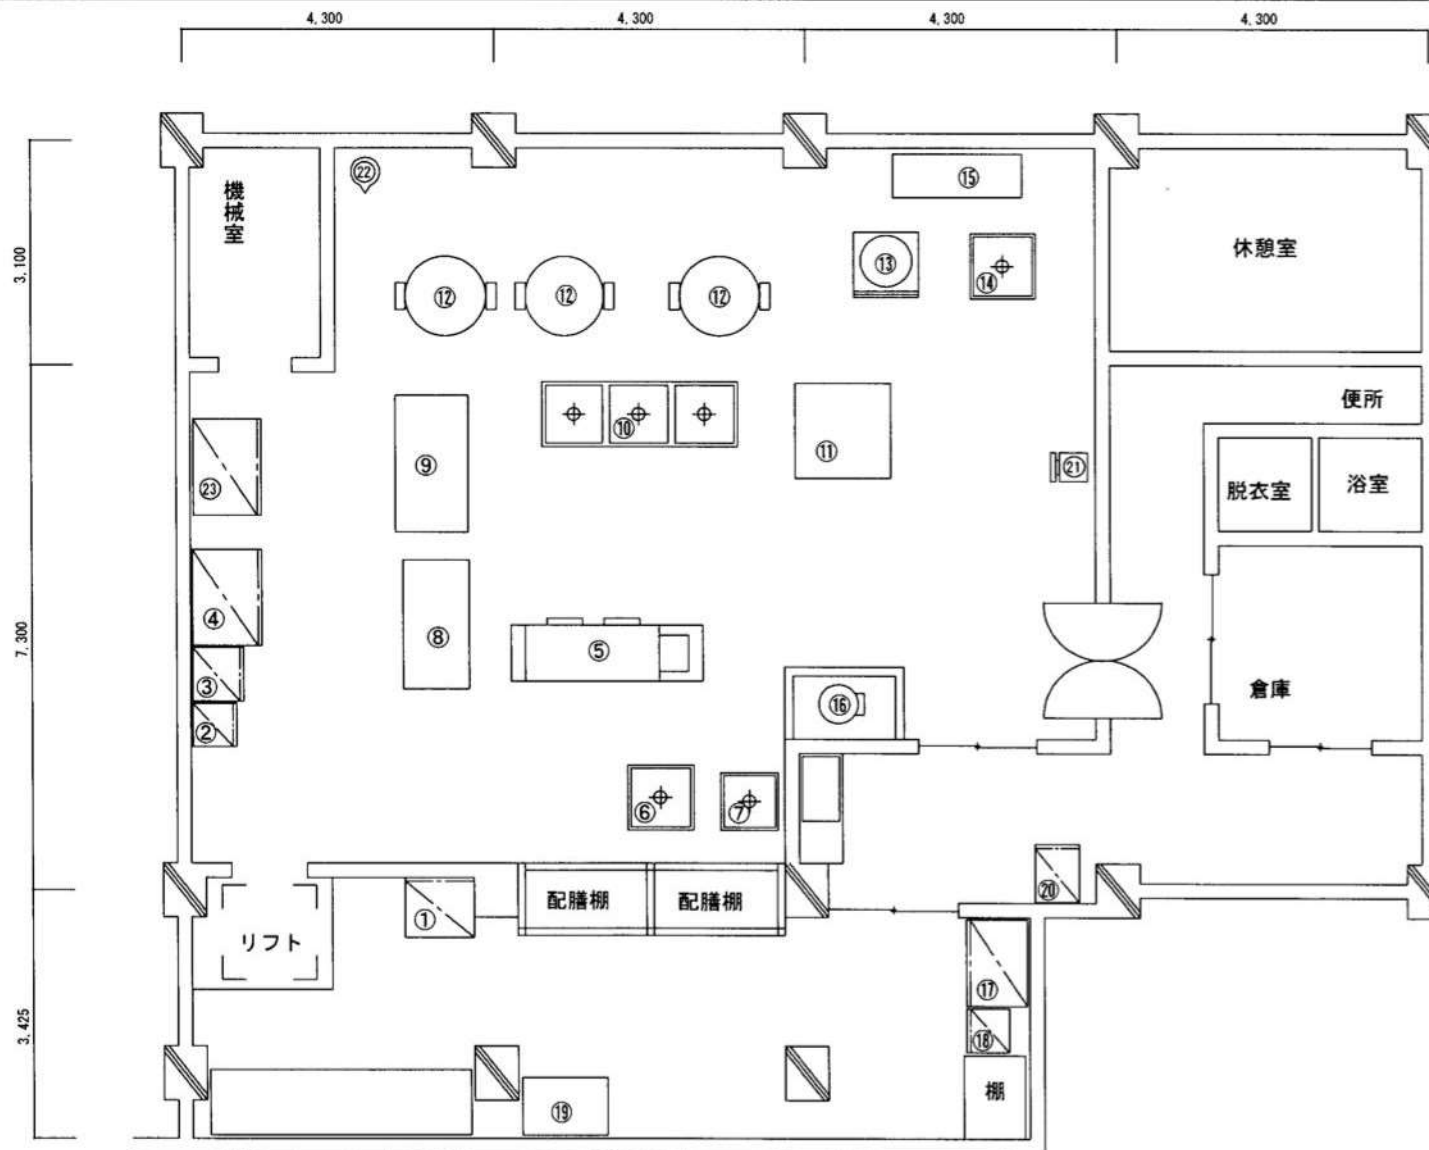


記事	王子テック株式会社	名称	081 祝町小学校 20101113
	福岡市早良区次郎丸6-5-8		
	TEL 092-861-0975 (代表)		
	1 級厨房設備士 NO.0065		

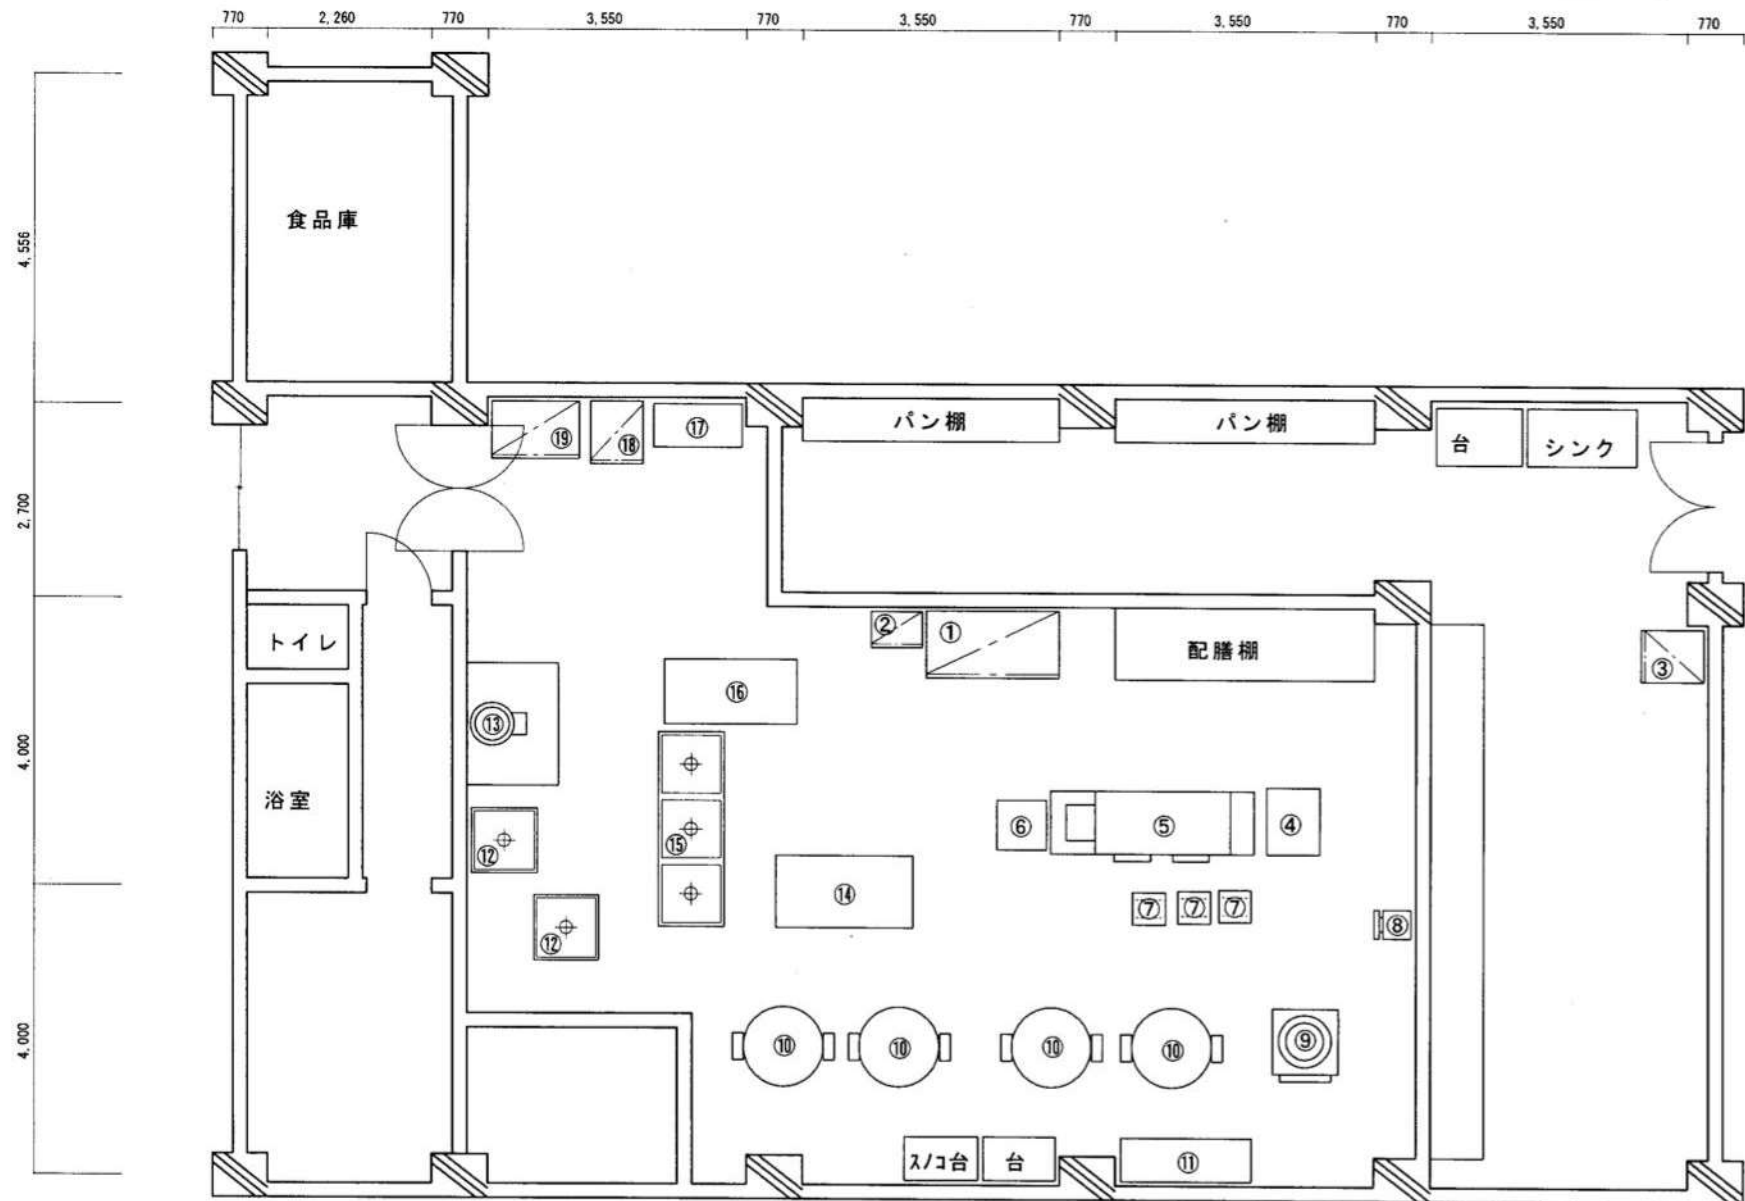

記 事	王子テック株式会社	名称	083 大蔵小学校 20101113
---	福岡市早良区次郎丸6-5-8		
---	TEL 092-861-0975 (代表)		
---	1級厨房設備士 NO.0065		

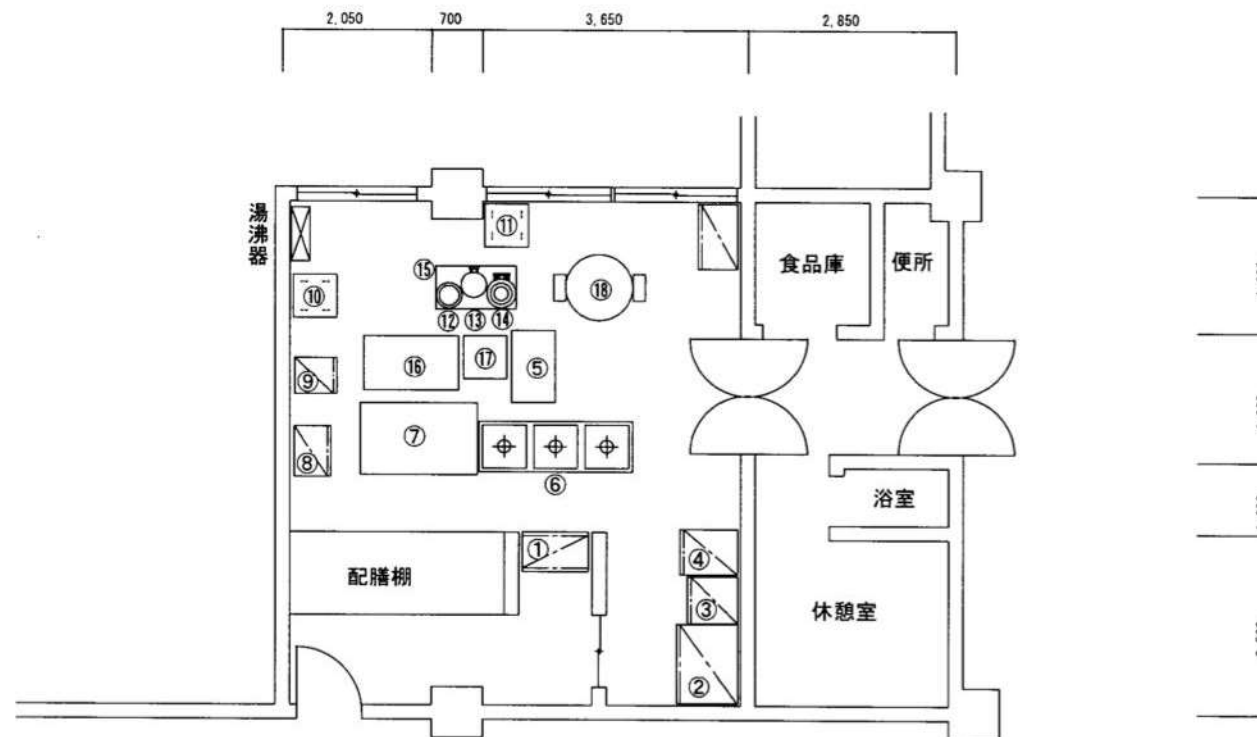


記 事	王子テック株式会社	084 河内小学校 20101113	
	福岡市早良区次郎丸6-5-8		
	TEL 092-861-0975 (代表)		
	1 級厨房設備士 NO.0065		

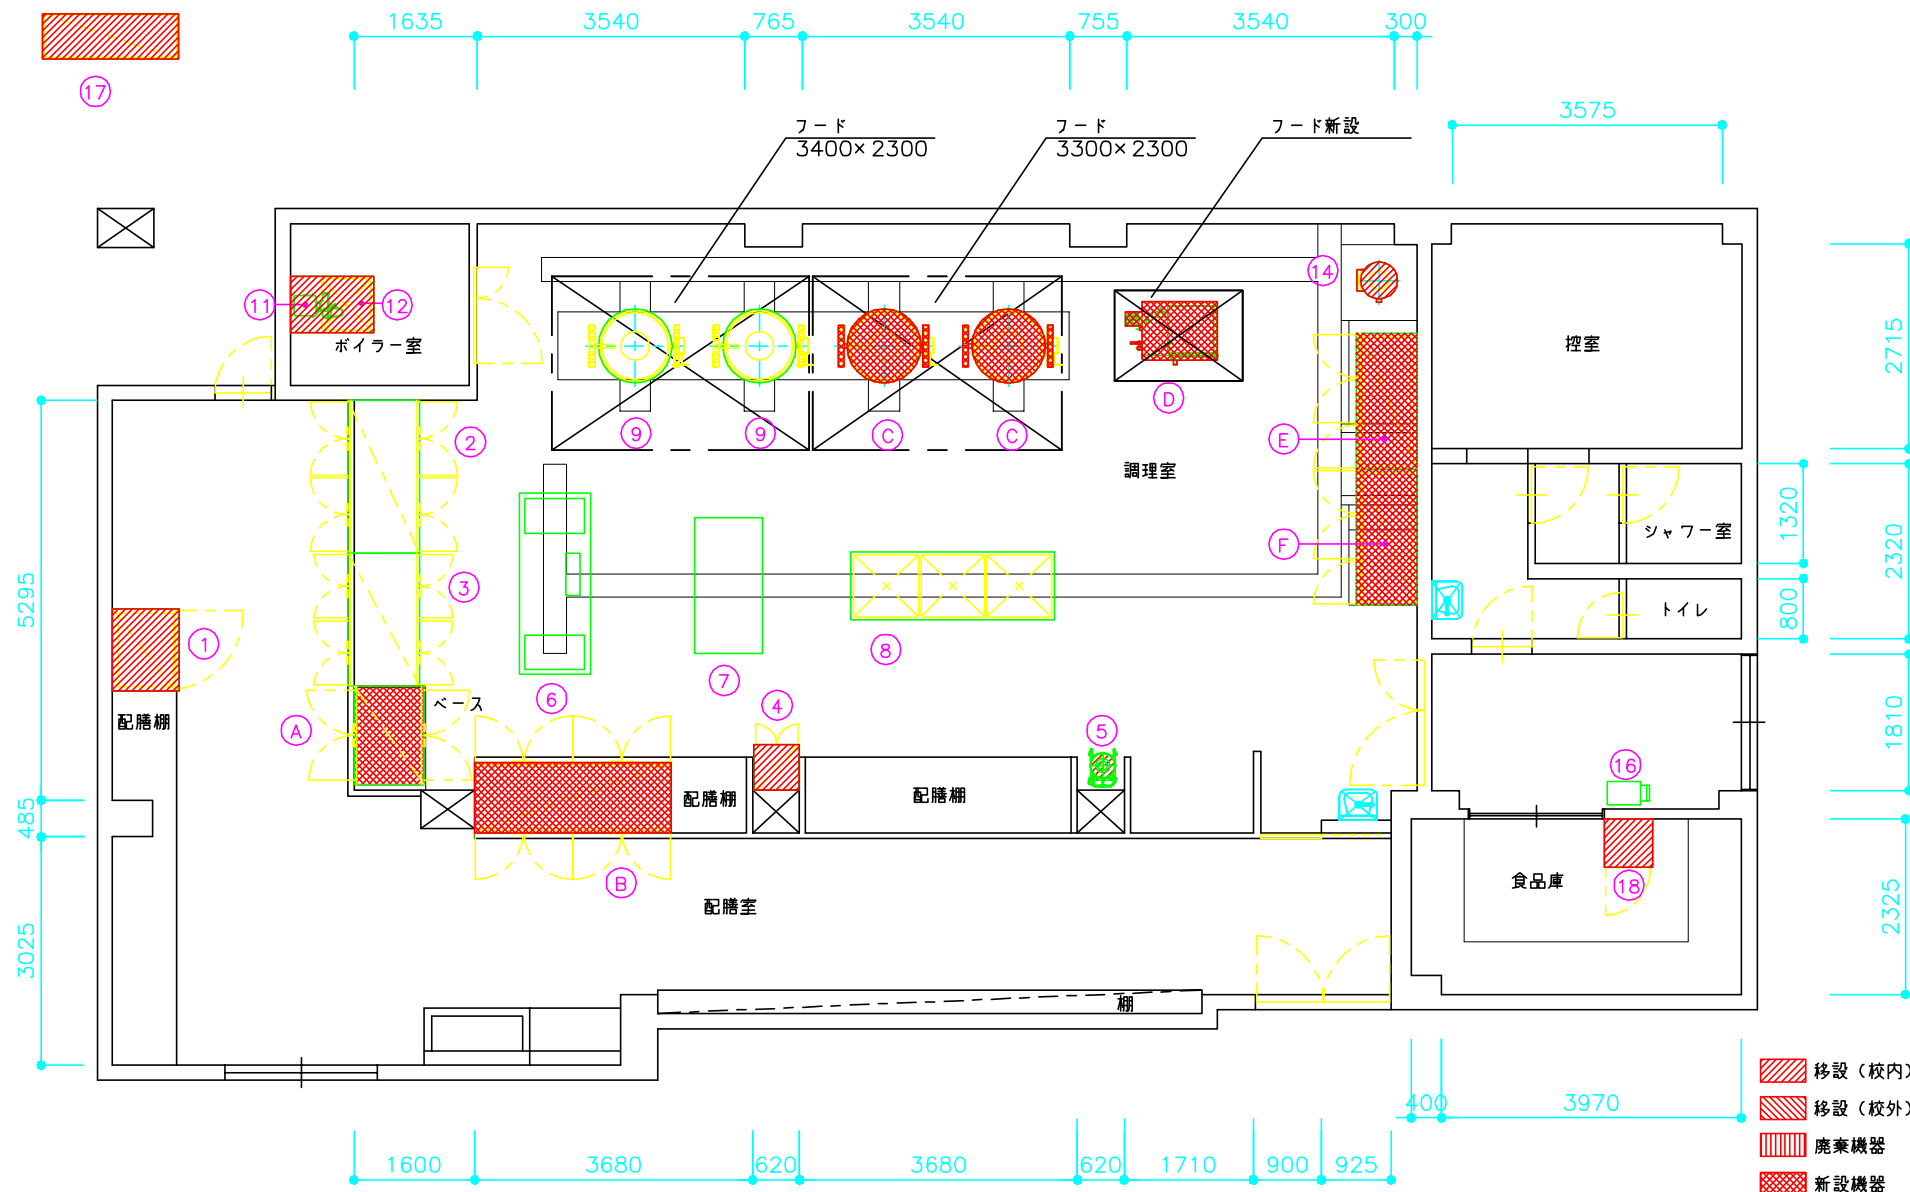

【注意】 ・熱機器の周囲は不燃構造で仕上げることを前提に設計しています

業務用総合厨房機器メーカー  株式会社 マルゼン MARUZEN CO.,LTD	変更事項 ALTERATION	尺度 SCALE	日付 DATE	図番 DRAWING No.	工事名 TITLE	納品日 DATE OF DELIVERY
		1/100	2010/03/02	03	赤坂小学校	
		検図 CHECK	設計 DESIGN	製図 DRAW	営業担当 CHARGE	承認印 APPROVED
					図面名称 DRAWING CORD	
					厨房機器平面配置図(改修後)	

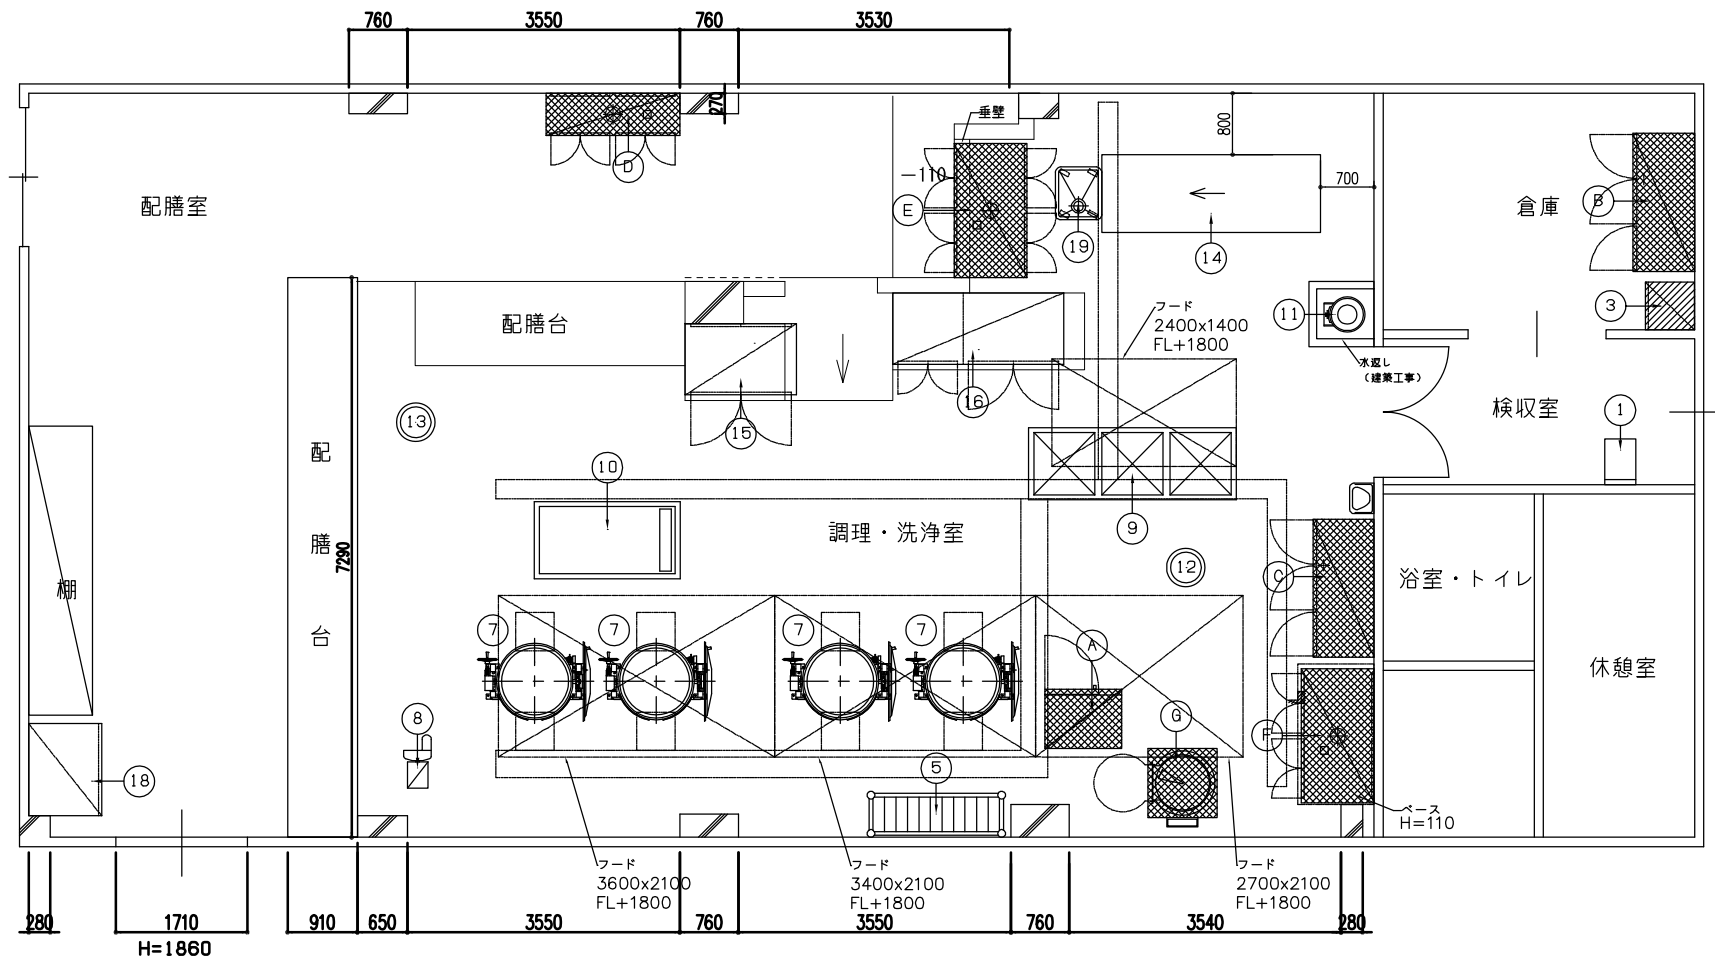


△ 本図は、厨房機器設置において壁面・床・天井は不燃構造・不燃仕上げとみなして作図してあります。

凡 例			図面者	製図者	作成日	訂正履歴			訂正者	検図者	物件名称	セクション		図面番号
						訂正履歴	日付							
	:移設(校内)機器			:新設機器		2010 06/31					医生丘小学校			2
	:移設(校外)機器										図面内容 厨房設備器具配置図【改修案】	縮尺	A2, 1/ A3, 1/	

0020633-02

許可なく転用を禁じます。

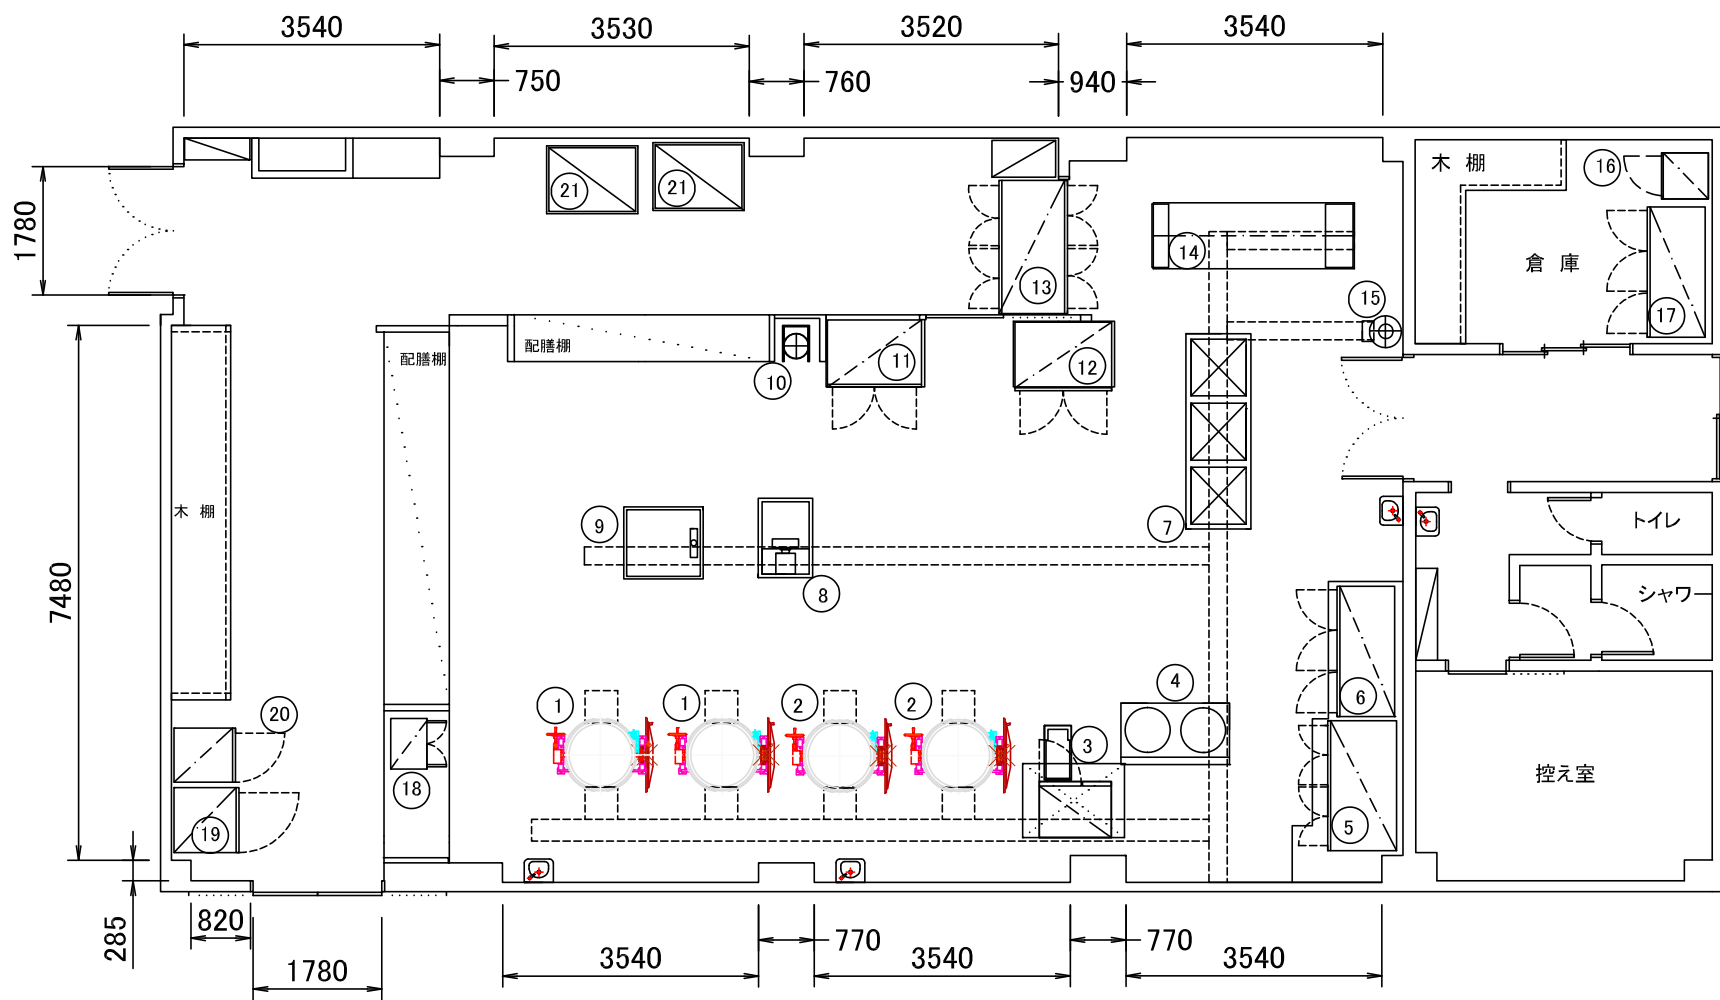


日付
製図
縮尺

1/100


工事名称
図面名称

永犬丸小学校
厨房機器平面配置図

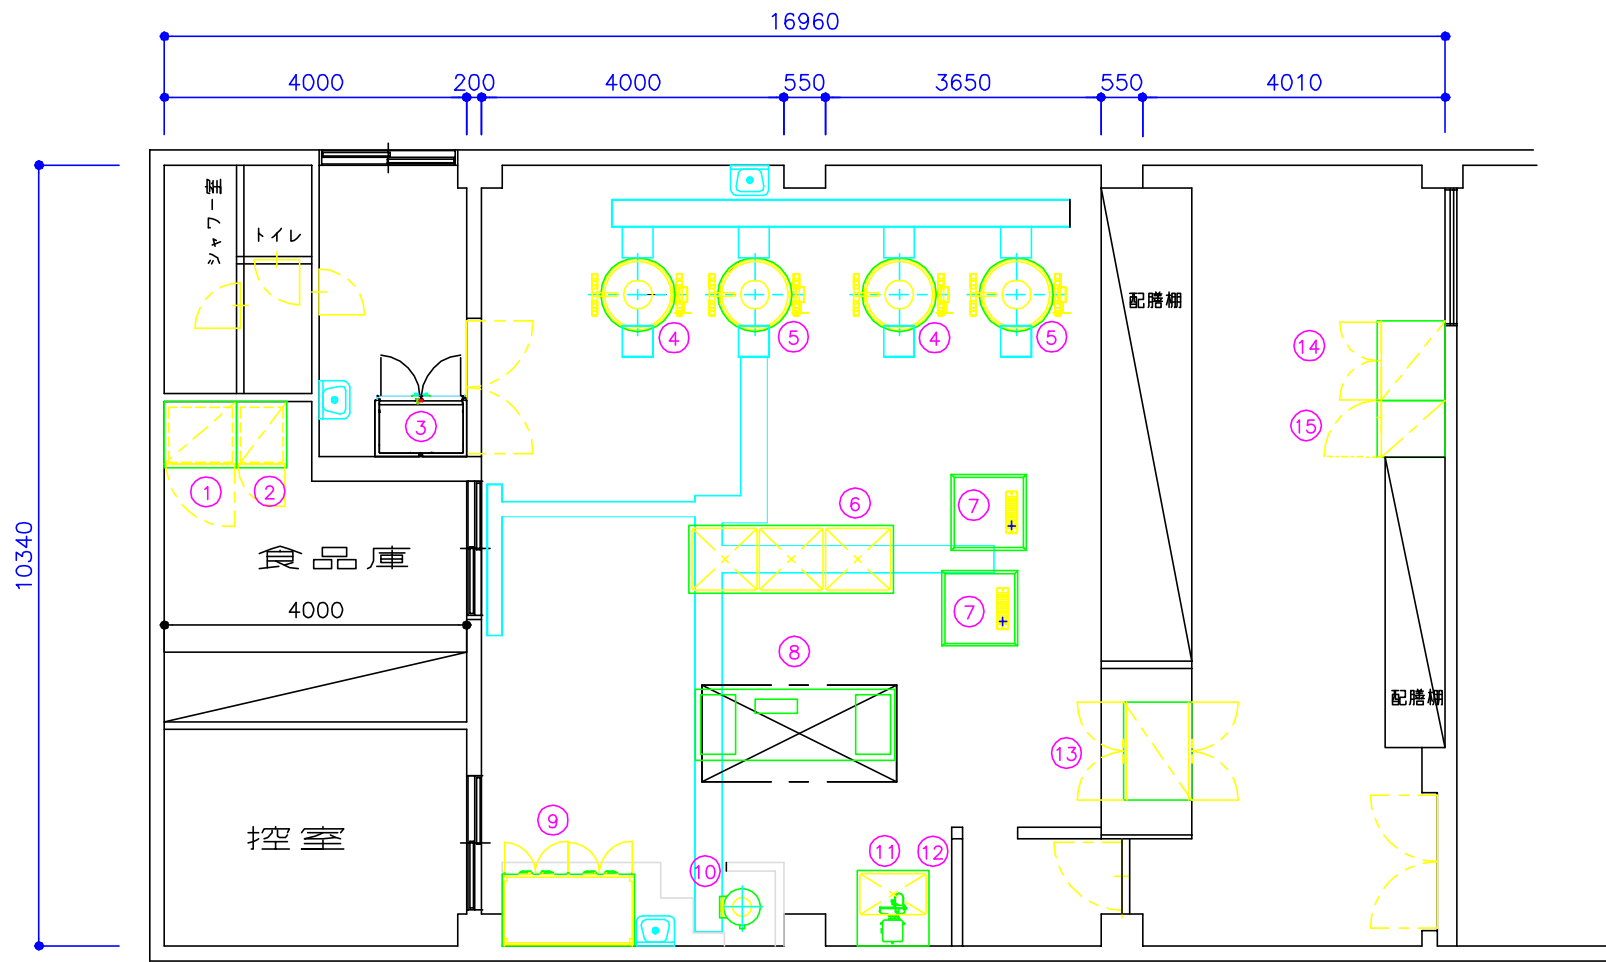

【注意】 ・熱機器の周囲は不燃構造で仕上げることを前提に設計しています

業務用総合厨房機器メーカー  株式会社 マルゼン MARUZEN CO.,LTD	変更事項 ALTERATION	尺度 SCALE	日付 DATE		図番 DRAWING No.	工事名 TITLE	納品日 DATE OF DELIVERY
		1/100			01	折尾西小学校	
		検図 CHECK	設計 DESIGN	製図 DRAW	営業担当 CHARGE	図面名称 DRAWING CORD	承認印 APPROVED
						給食室平面図	

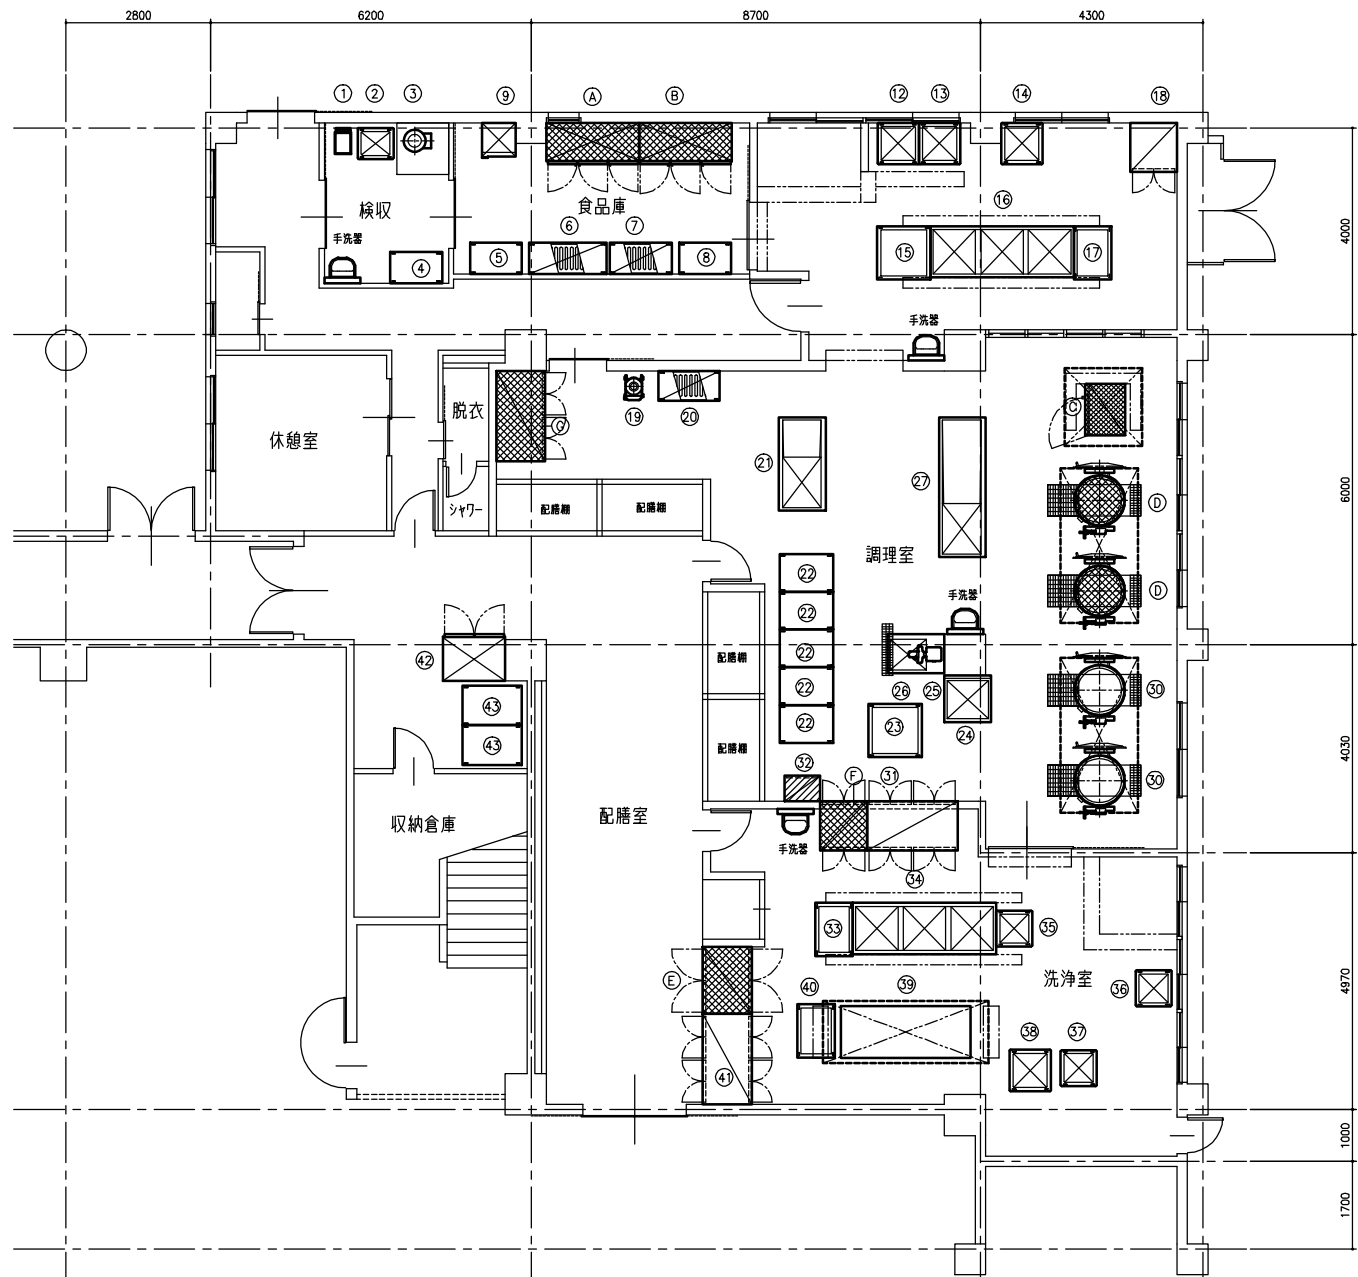

▲ 注意：この設計図書は厨房室の下地材及び仕上材を不燃材と見なして設計してあります。

凡例

移設（校内）機器

新設機器

現場名

107 黒崎中央小学校 20101001


図名

厨房機器配置平面図


年月日

縮尺 A3=1/100

FMK-KC001-A2

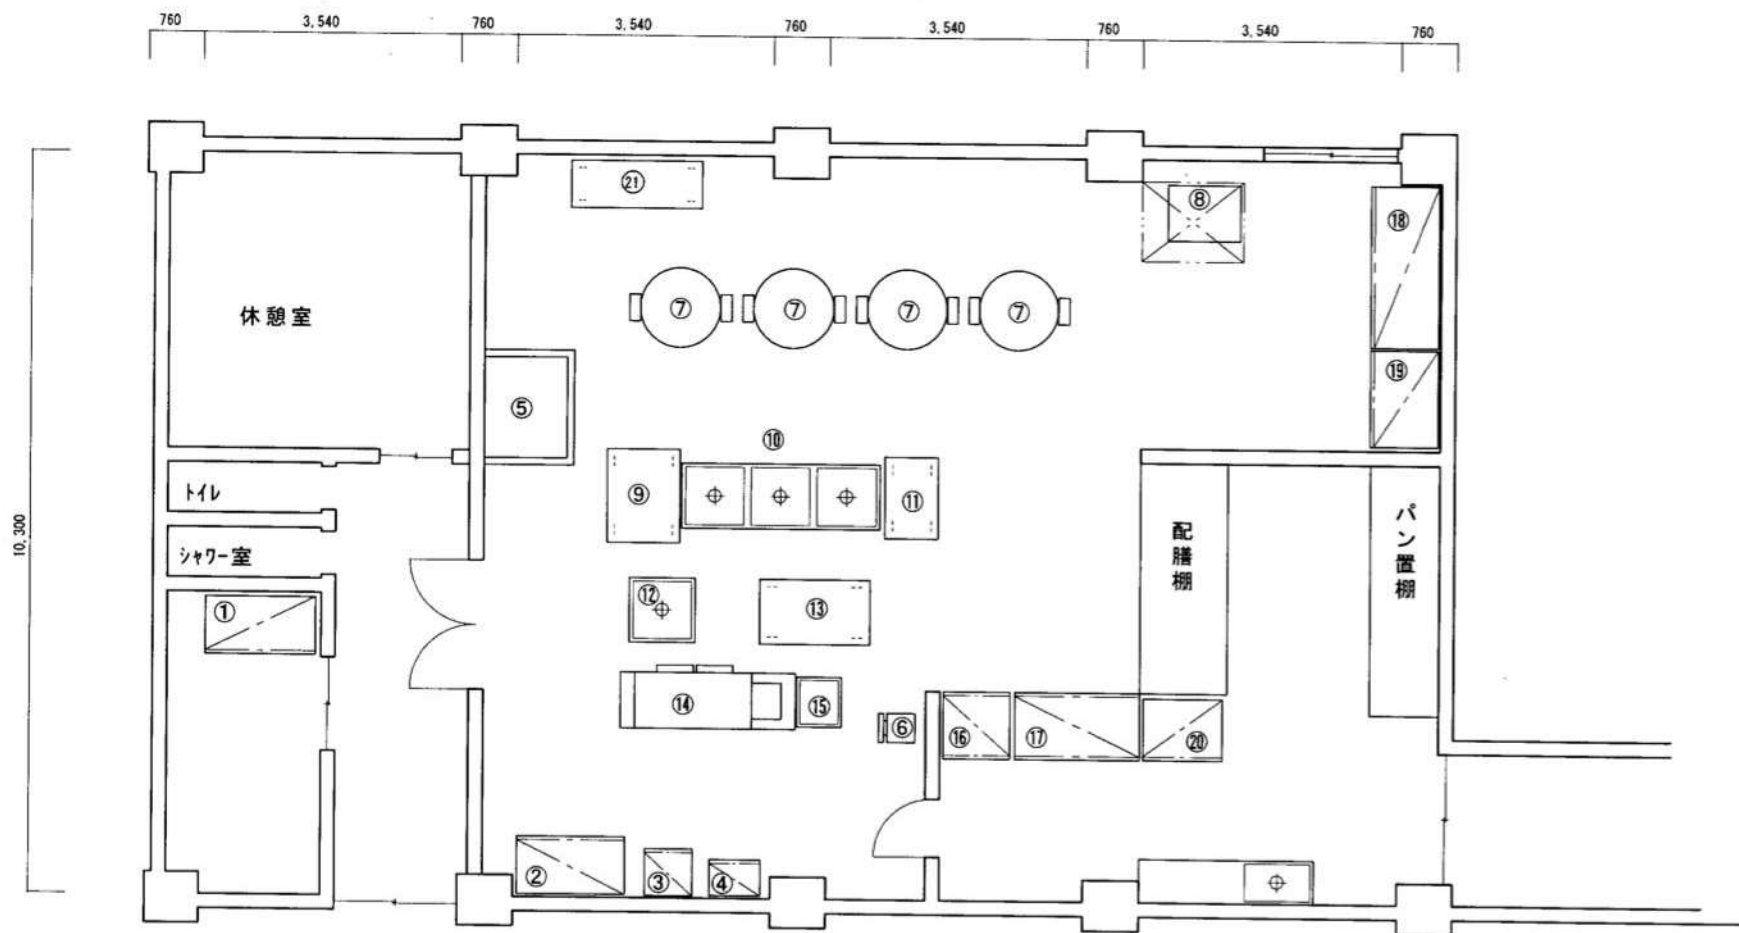


記 事	王子テック株式会社	名称	112 筒井小学校 20101113
---	福岡市早良区次郎丸6-5-8		
---	TEL 092-861-0975 (代表)		
---	1級厨房設備士 NO.0065		

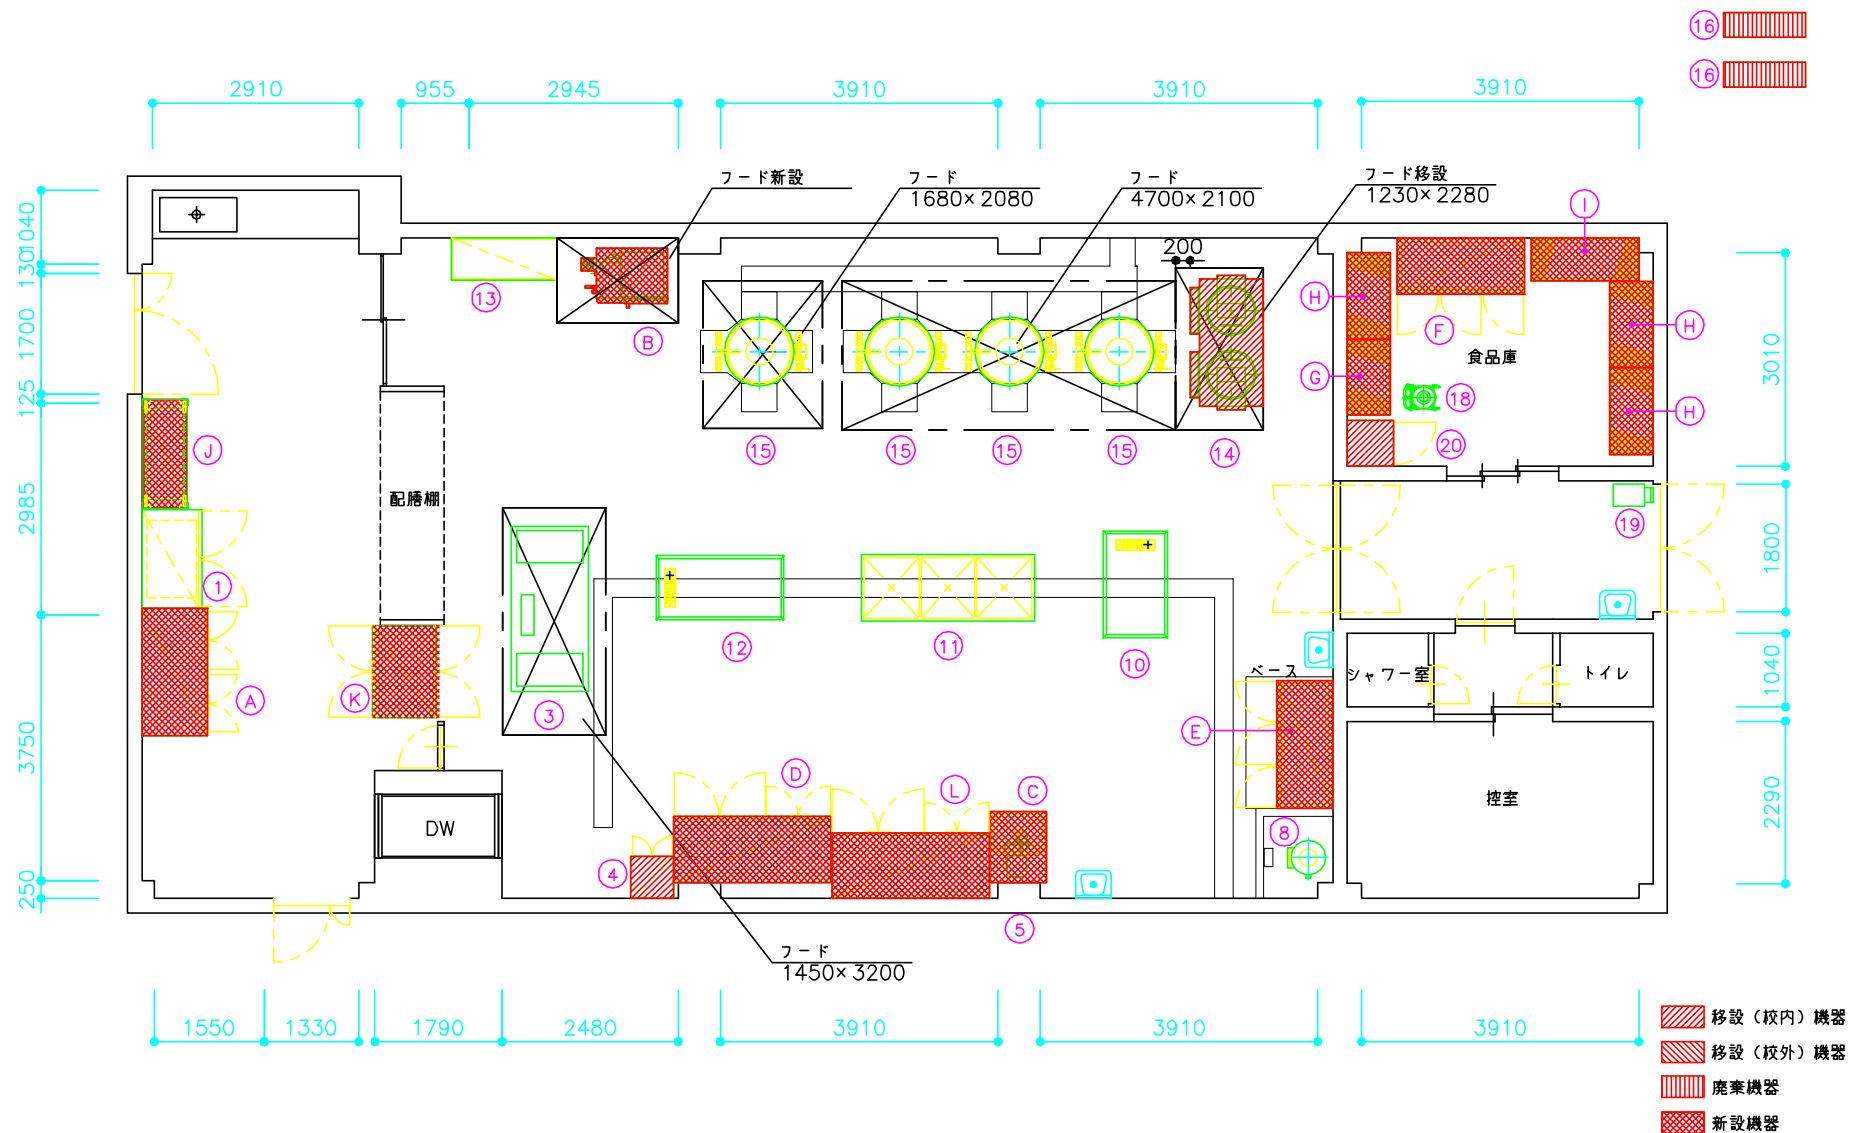


【注意】 ・熱機器の周囲は不燃構造で仕上げることを前提に設計しています

業務用総合厨房機器メーカー  株式会社 マルゼン MARUZEN CO.,LTD	変更事項 ALTERATION	尺度 SCALE	日付 DATE	図番 DRAWING No.	工事名 TITLE	納品日 DATE OF DELIVERY
		1/100	2010/05/18	03	則松小学校	
	検図 CHECK	設計 DESIGN	製図 DRAW	営業担当 CHARGE	図面名称 DRAWING CORD	承認印 APPROVED
					厨房機器平面配置図(改修後)	

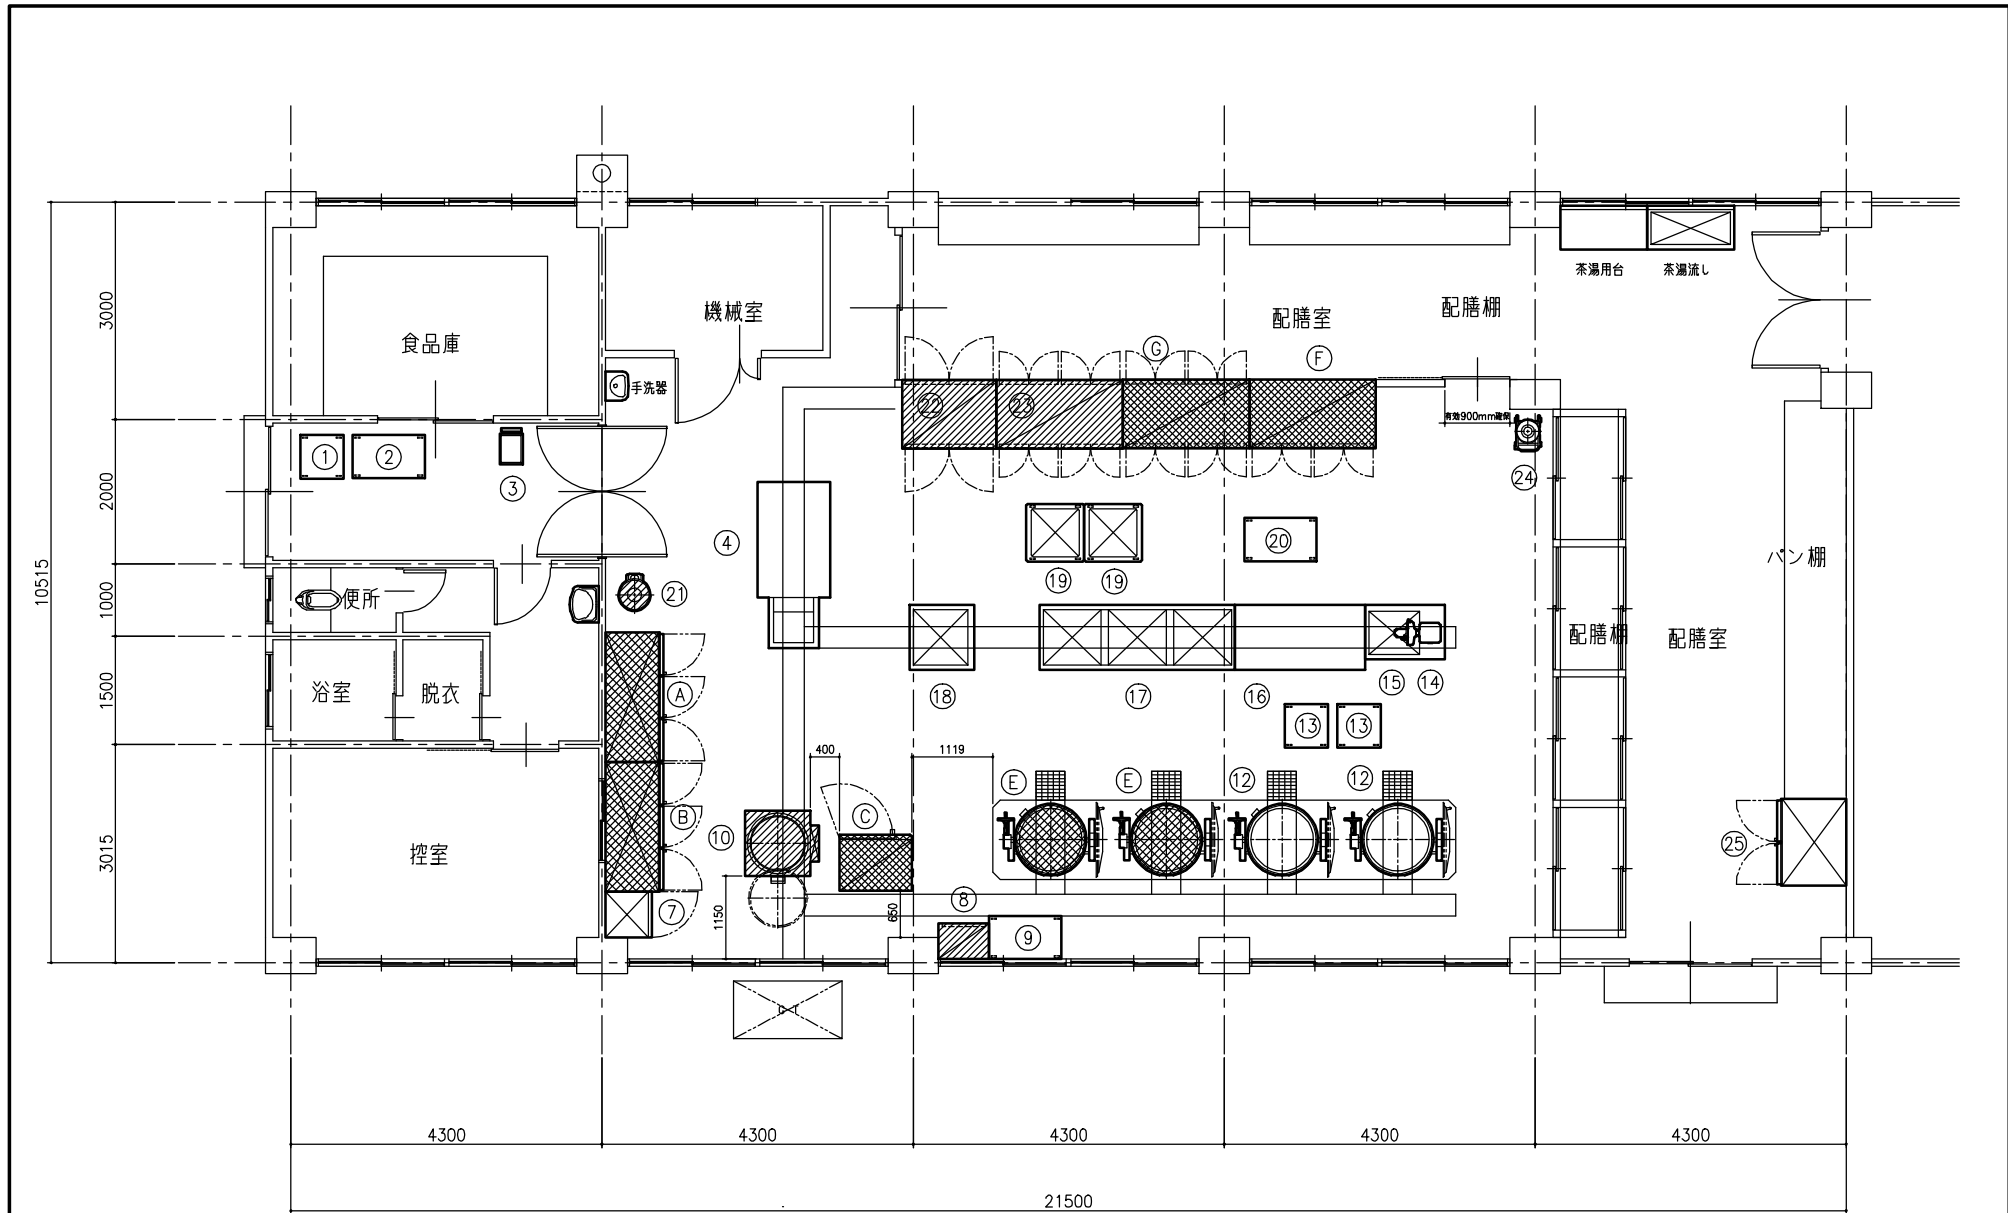


注意：この設計図書は厨房室の下地材及び仕上材を不燃材と見なして設計してあります。

		凡例	 移設（校内）機器  新設機器	現場名 118 引野小学校 20101001	図 名 厨房機器配置平面図	年月日
						縮 尺 A4=1/100

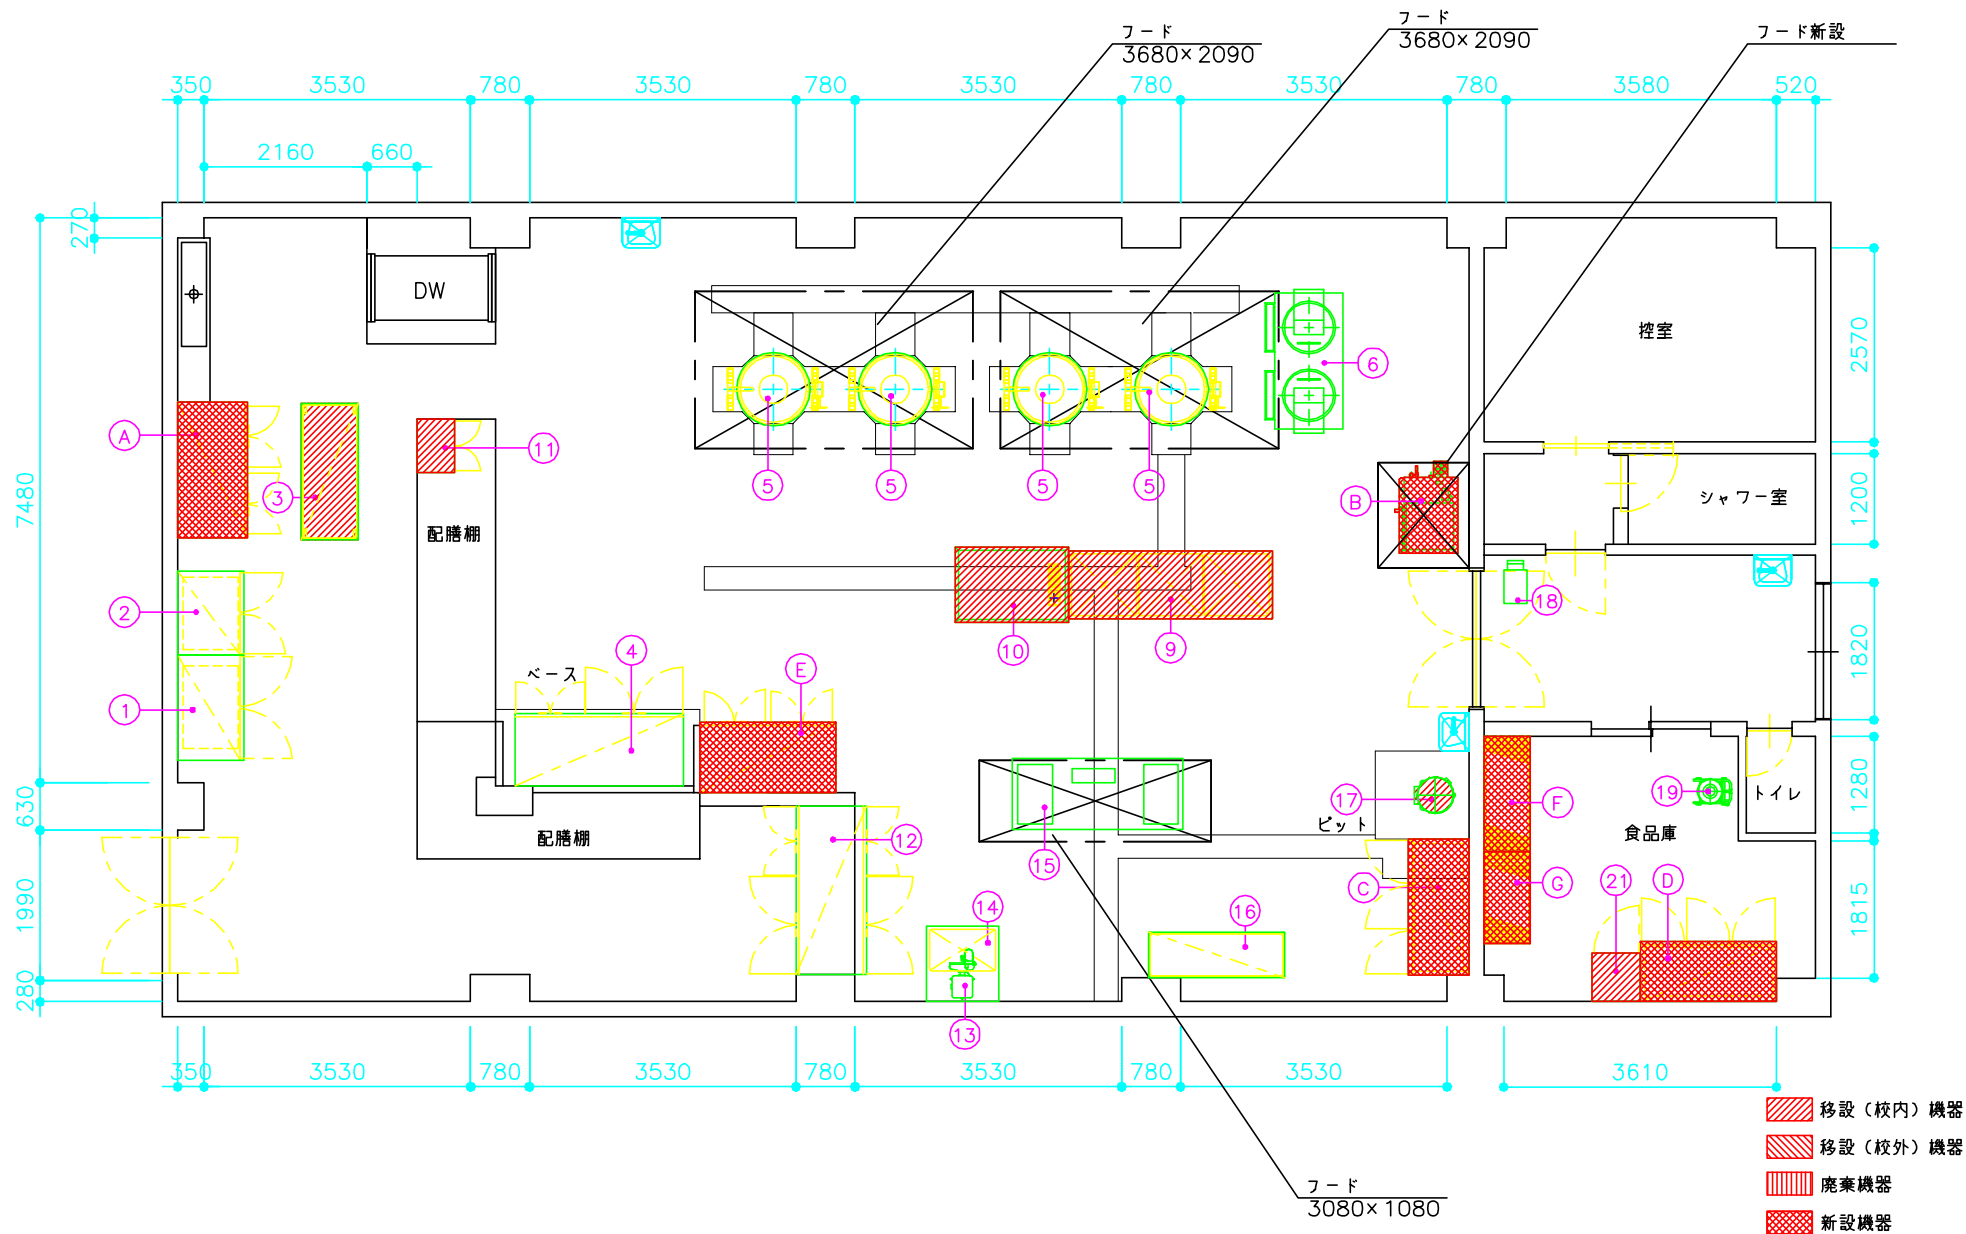


【注意】 ・熱機器の周囲は不燃構造で仕上げることを前提に設計しています


業務用総合厨房機器メーカー  株式会社 マルゼン MARUZEN CO.,LTD	変更事項 ALTERATION	尺度 SCALE	日付 DATE	図番 DRAWING No.	工事名 TITLE	納品日 DATE OF DELIVERY
		1/100	2010/05/21	03	本城小学校	
		検図 CHECK	設計 DESIGN	製図 DRAW	営業担当 CHARGE	承認印 APPROVED
					厨房機器平面配置図 (改修後)	

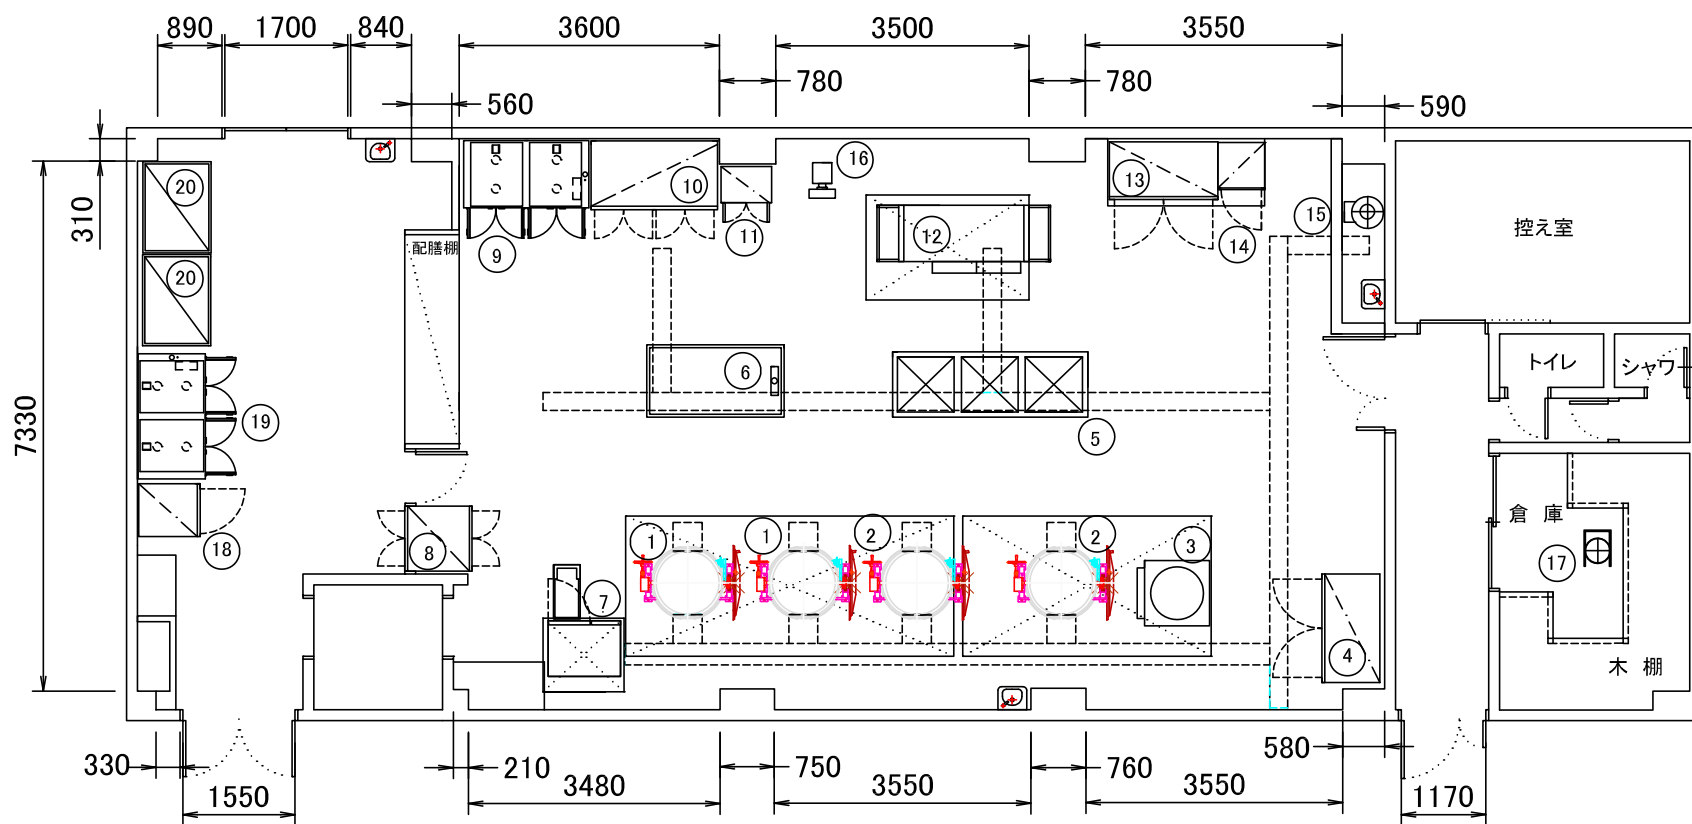


		日付		工事名称	八児小学校
		製図			
		縮尺	1/100	図面名称	厨房機器平面配置図

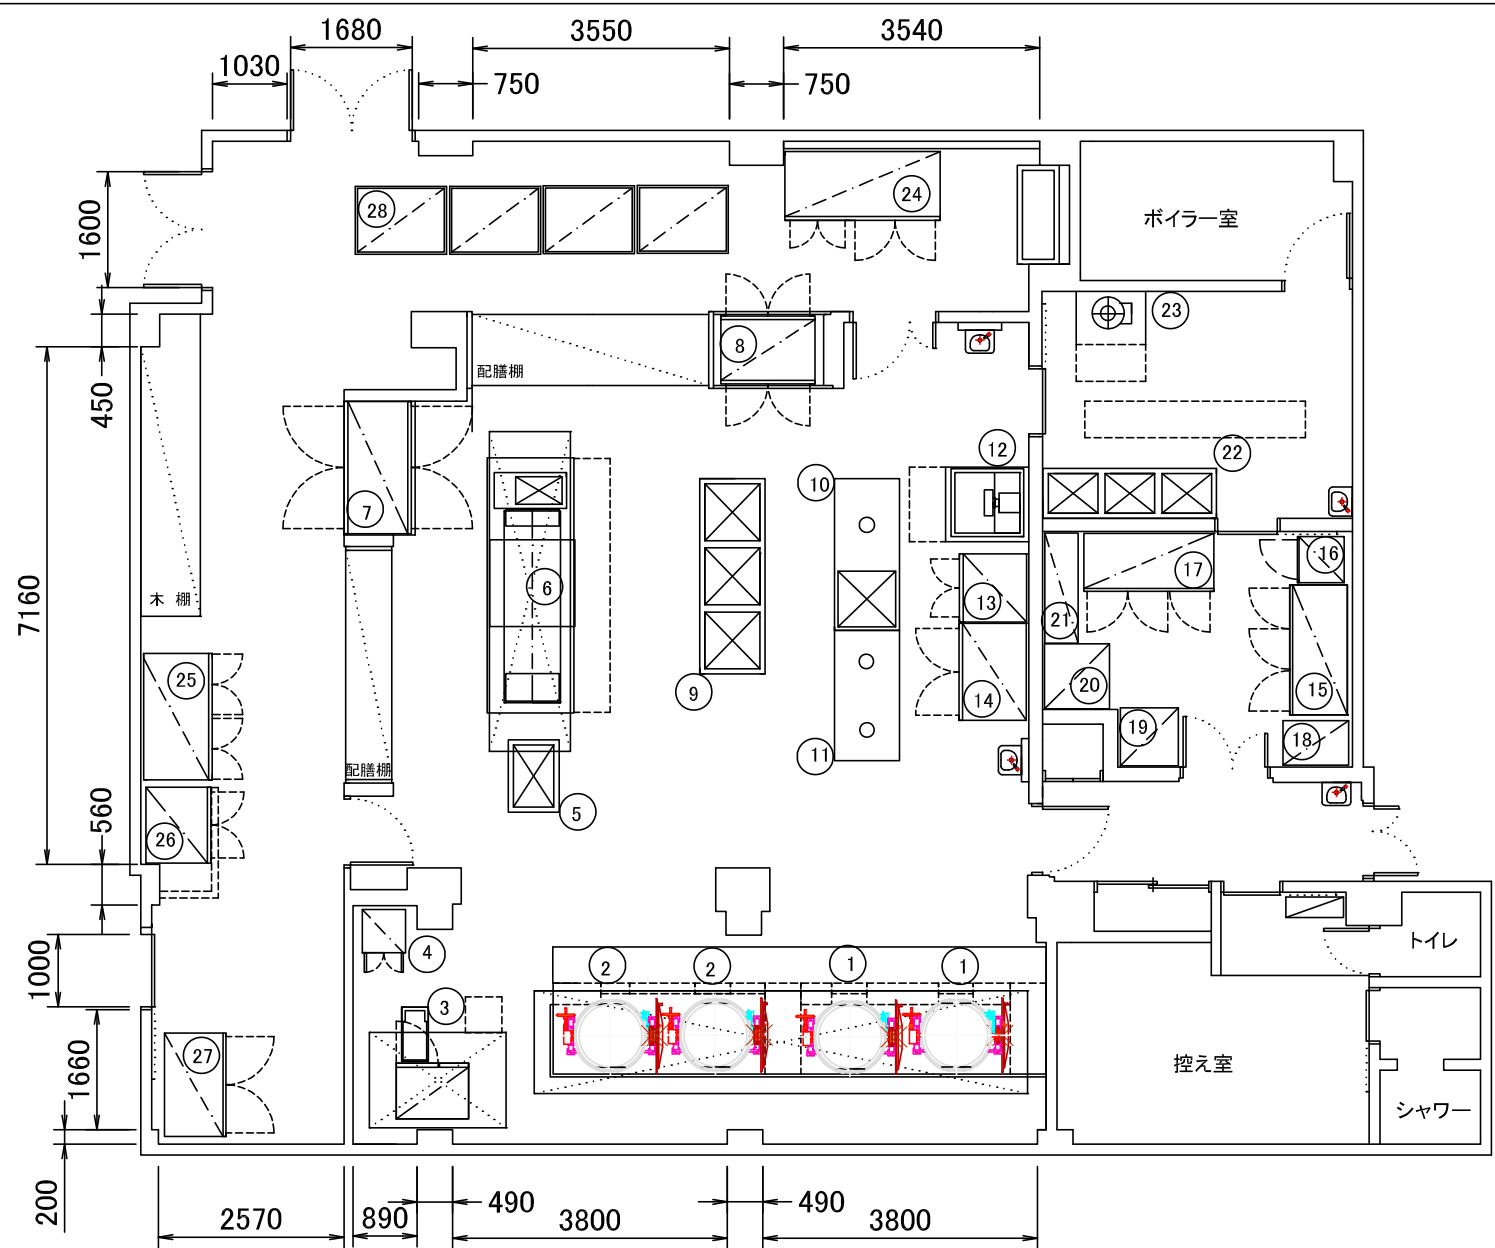


		日付		工事名称	あやめが丘小学校
		製図		図面名称	厨房機器平面配置図
		縮尺	1/100		

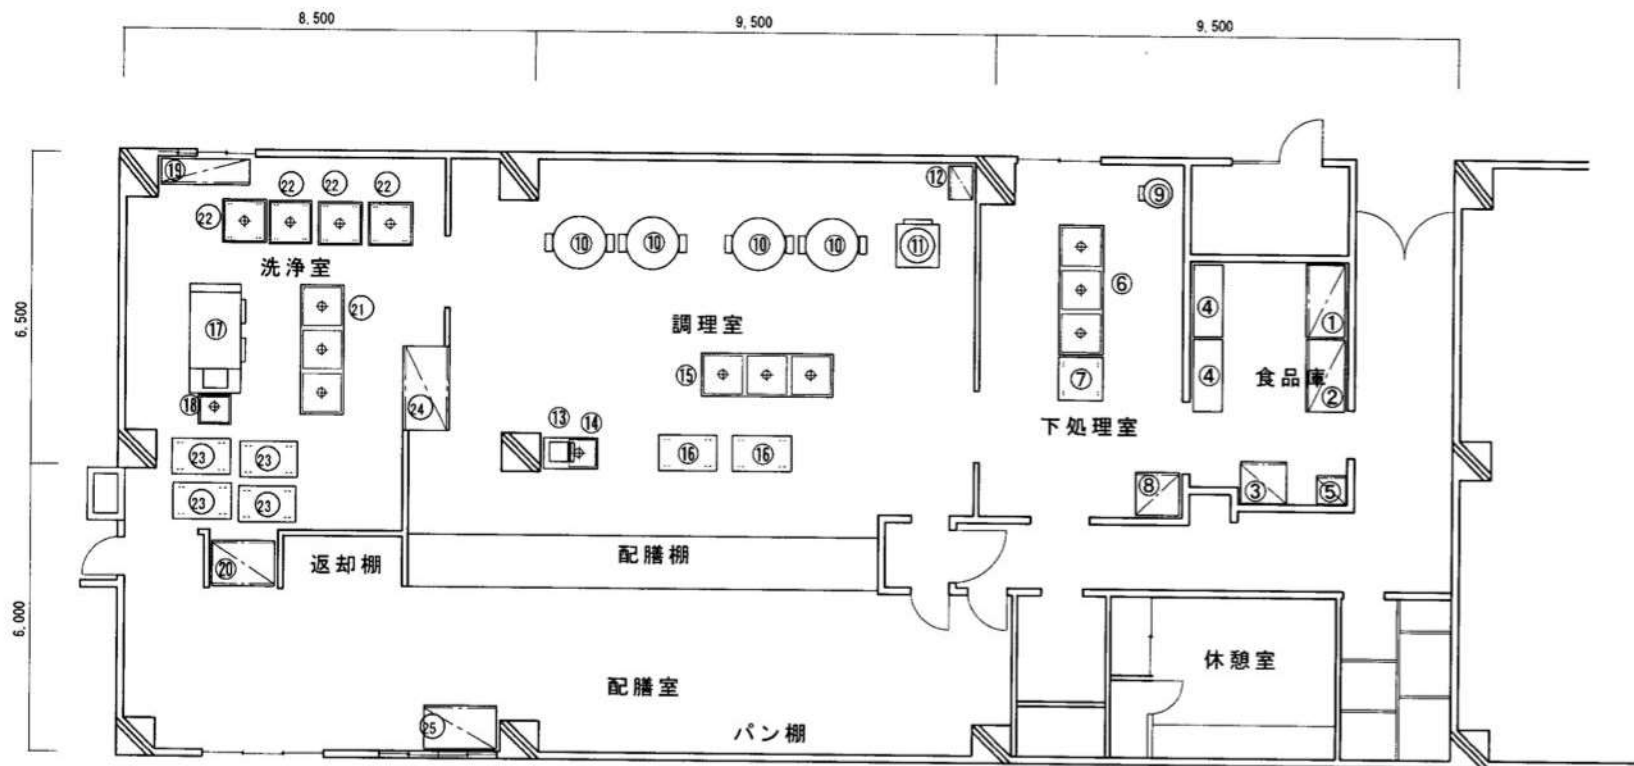

記 事	王子テック株式会社	名称	129 戸畑中央小学校 20101113
	福岡市早良区次郎丸6-5-8		
	TEL 092-861-0975 (代表)		
	1級厨房設備士 NO.0065		

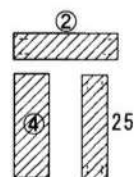

移設先未定

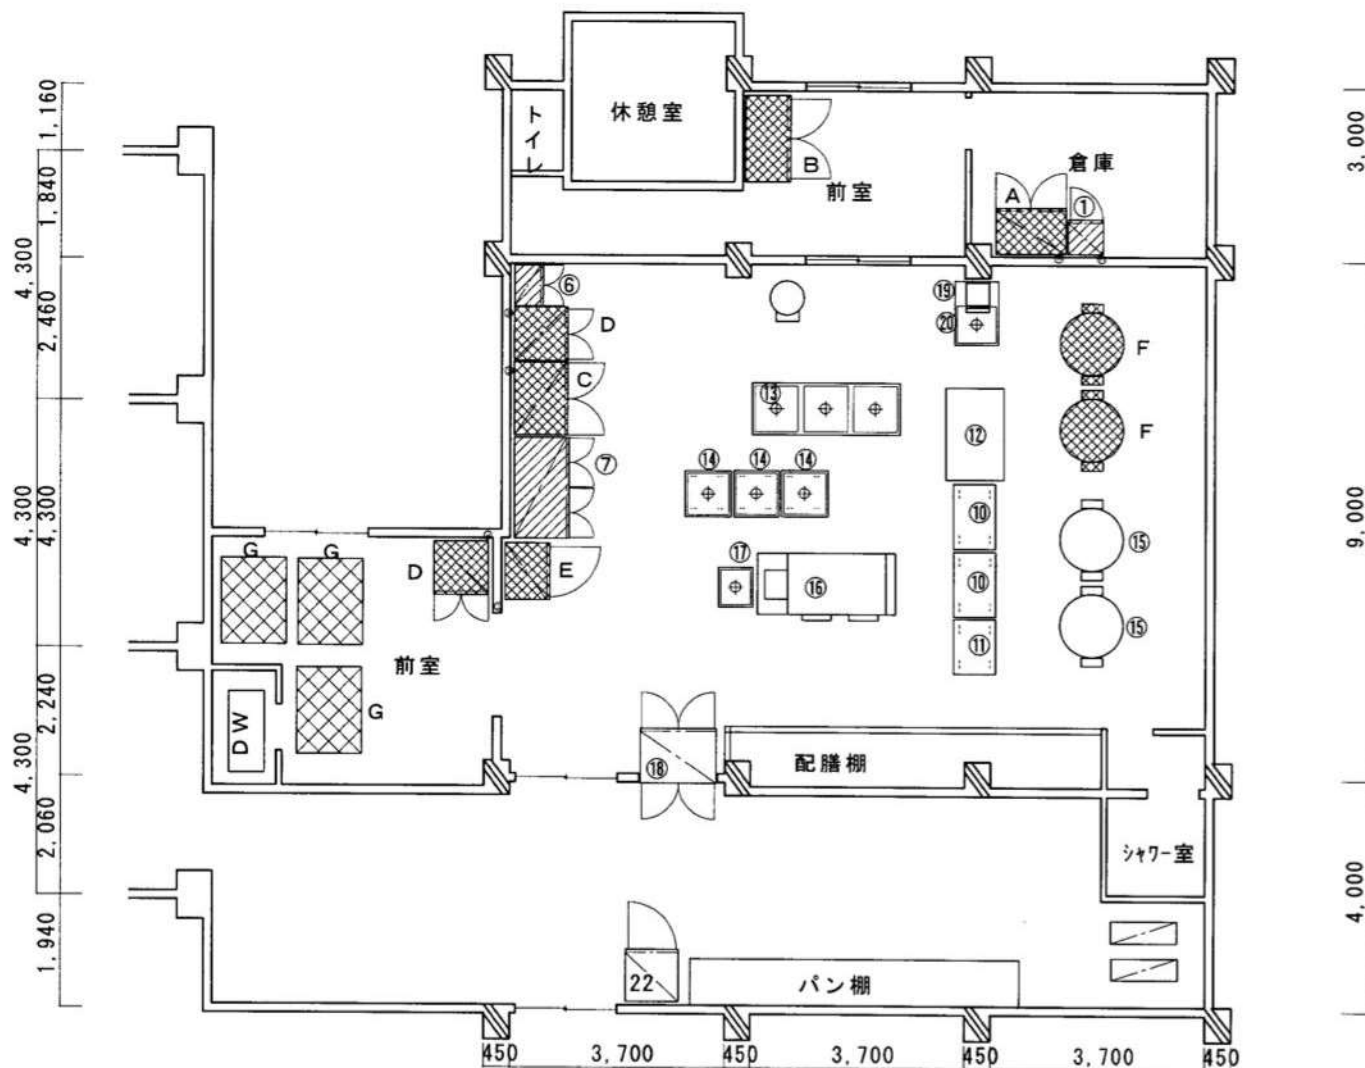

記事



移設(校内)機器
新設機器

王子テック株式会社

福岡市早良区次郎丸6-5-8
TEL 092-861-0975 (代表)
1級厨房設備士 NO.0065

工事名称

130 中原小学校 20101113