


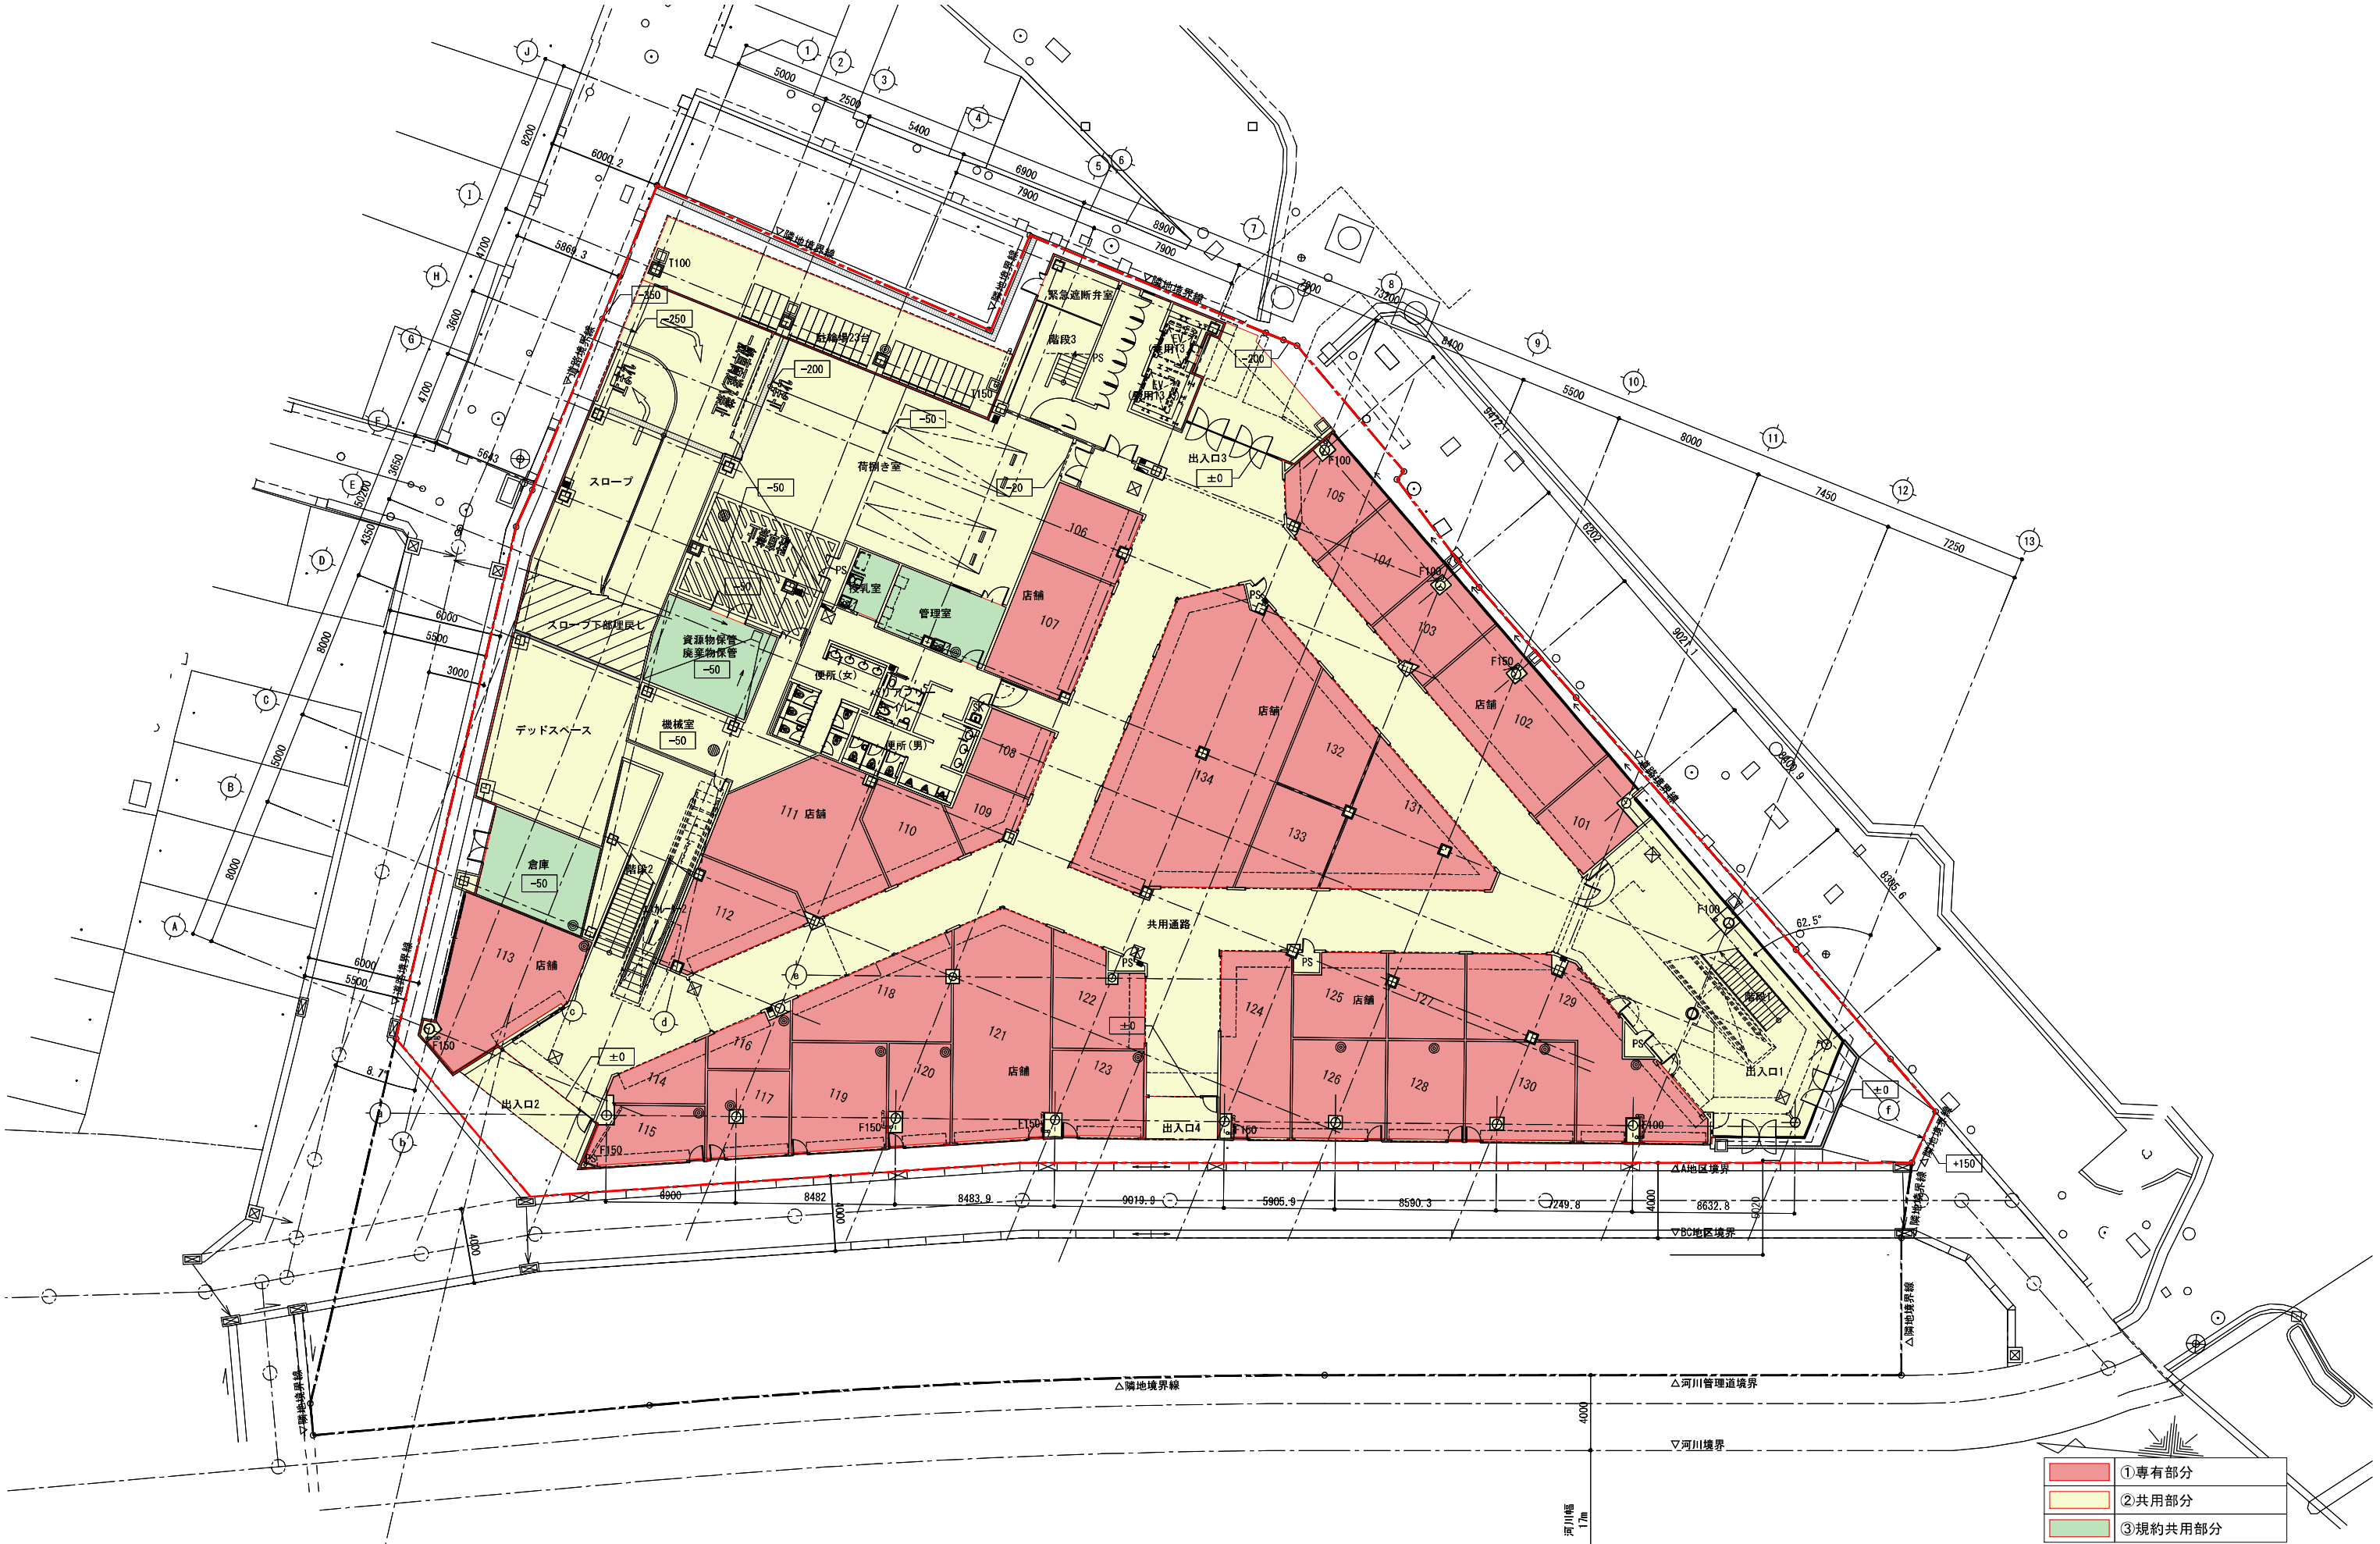

①専有部分
②共用部分
③規約共用部分

特記事項	北九州市都市整備局神嶽川旦過地区整備室										室長	○ 是 野	係長	○ 西 元		担当	○ 萩 藤	株式会社大建設 北九州支所			工事名	旦過地区立体換地建築物新築工事		工事年度	令和 7年 3月
	設計事務所 株式会社大建設 九州事務所 福岡県知事登録 第1-11525号 一級建築士登録 第 320873 号 福田 瑞穂										業務受注者 株式会社大建設 北九州支所 福岡県知事登録 第1-20050号 一級建築士登録 第 320873 号 福田 瑞穂						図面名	1階平面図		縮尺	1/150 (A1) 1/300 (A3)	図面番号			