



文字オブジェ：
木軸 / ポリ合板張
塩ビシート（白）貼仕上

土台：
木軸 / 12 mmベニヤ下地
ポリ合板張
塩ビシート（グレー）貼仕上


断面構造図 S=1 / 20

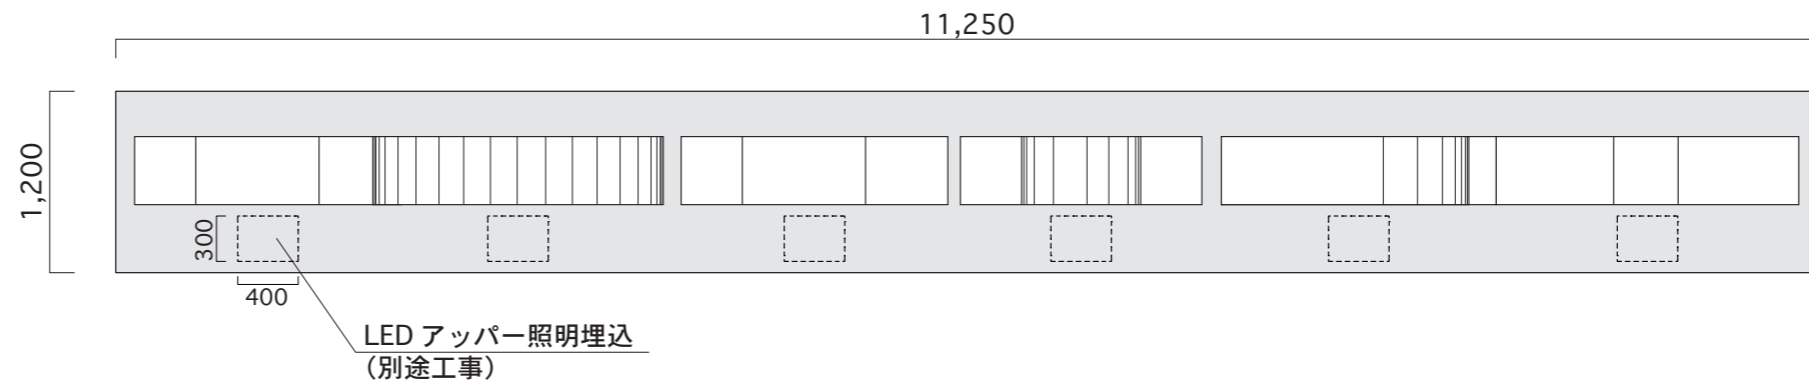

平面図 S=1 / 50

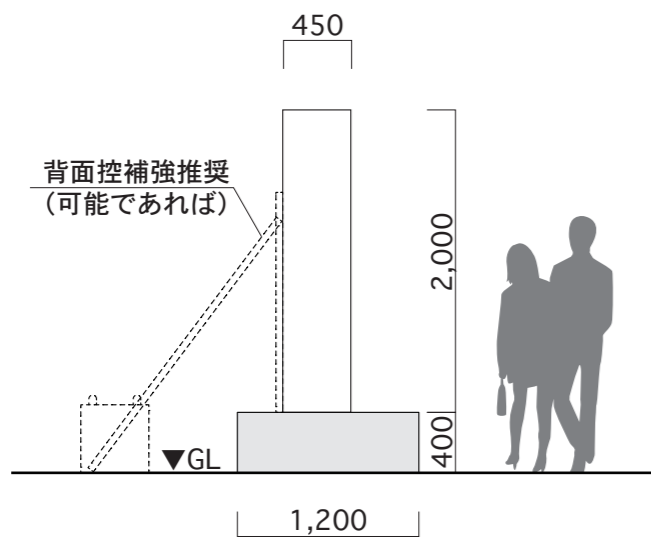

側面図 S=1 / 50

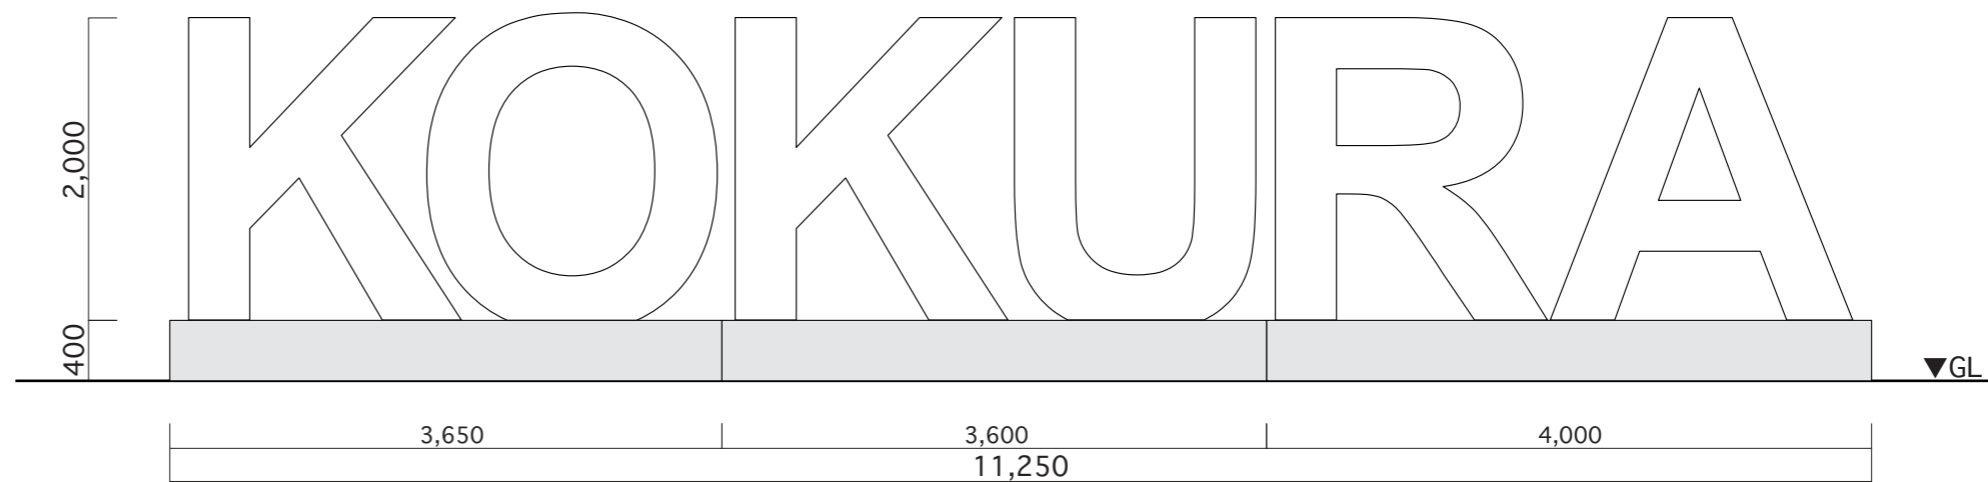

正面図 S=1 / 50

図面番号	図面名称	小倉イルミネーション2018	縮尺	1/50・20	意匠図・構造図・設置図	承認	設計	担当
		エリアC 文字モニュメント	設計年月日	2018.10.19				