
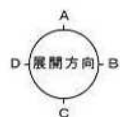


給食室配置図

※配置や仕様が変更となっている場合は、現況優先とします。

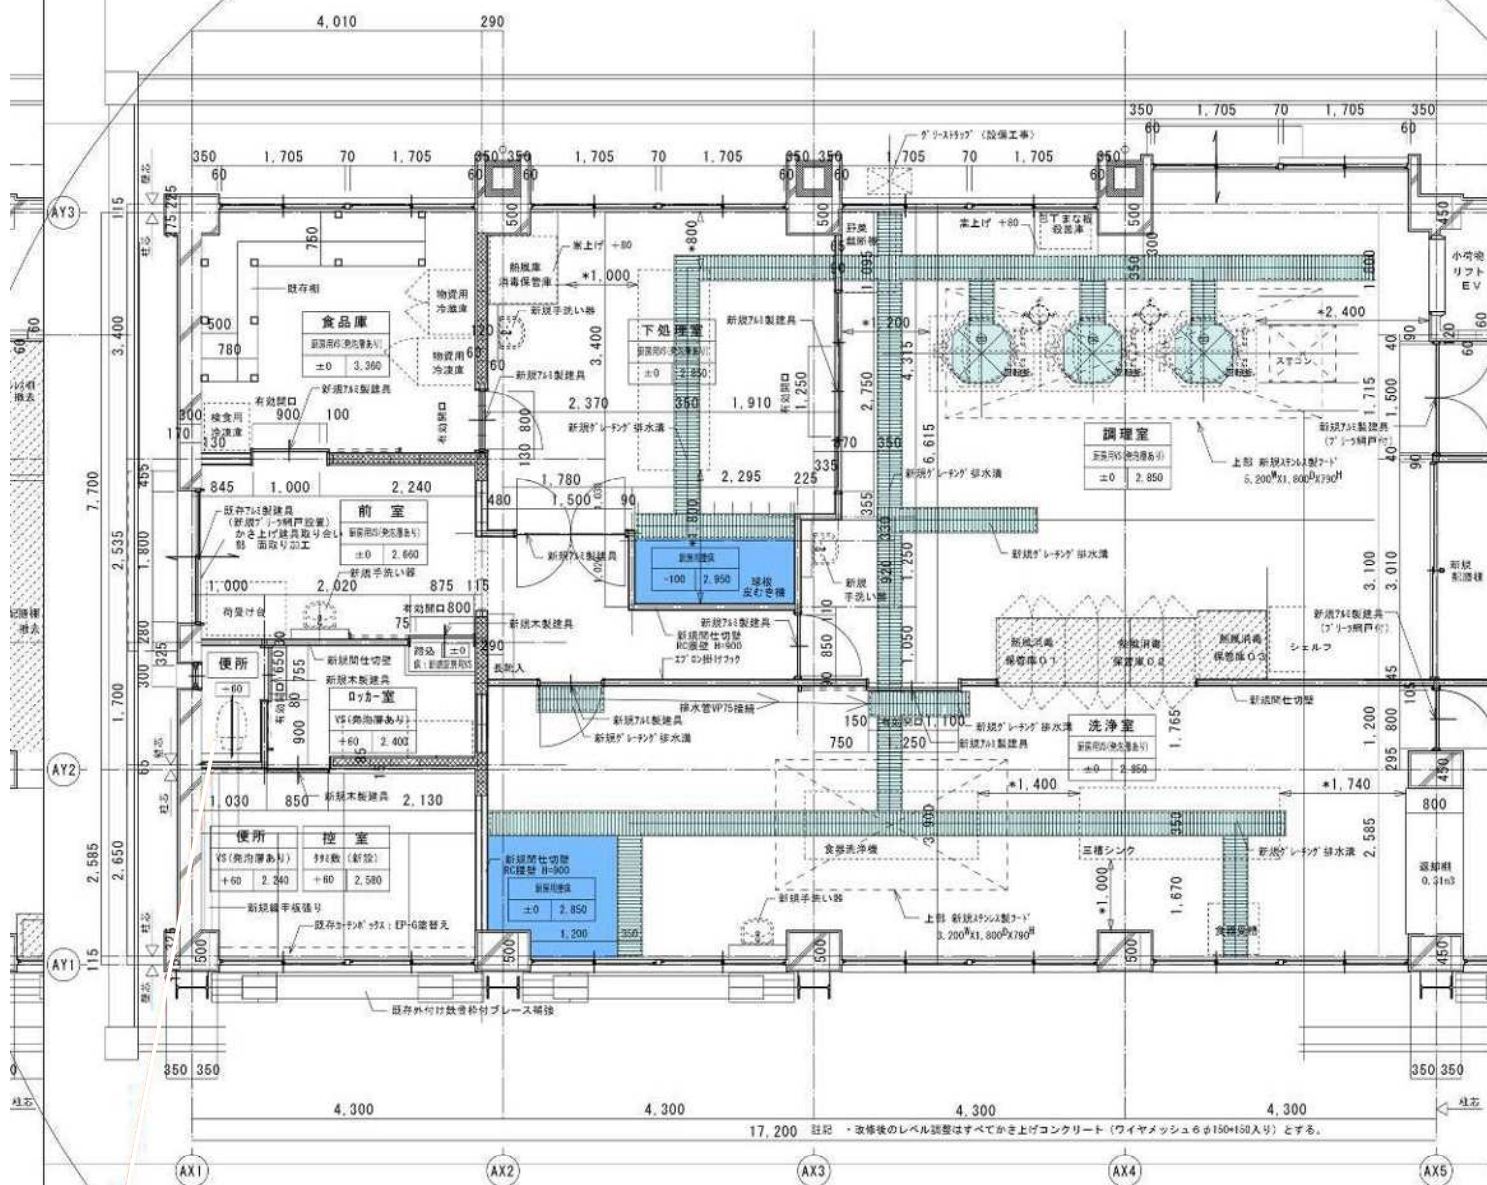

工事名 小森江小学校統合大規模改修工事（第1工区）


年度 R05（'23）


作成年月 令和05年11月


図面名 A棟 改修前・後 1階 調理室・下処理室・洗浄室・備品庫
食品庫・前室・便所・ロッカー室・控室 平面詳細図

図尺 (A1) 1:50
(A3) 1:100

図面番号 AA-19

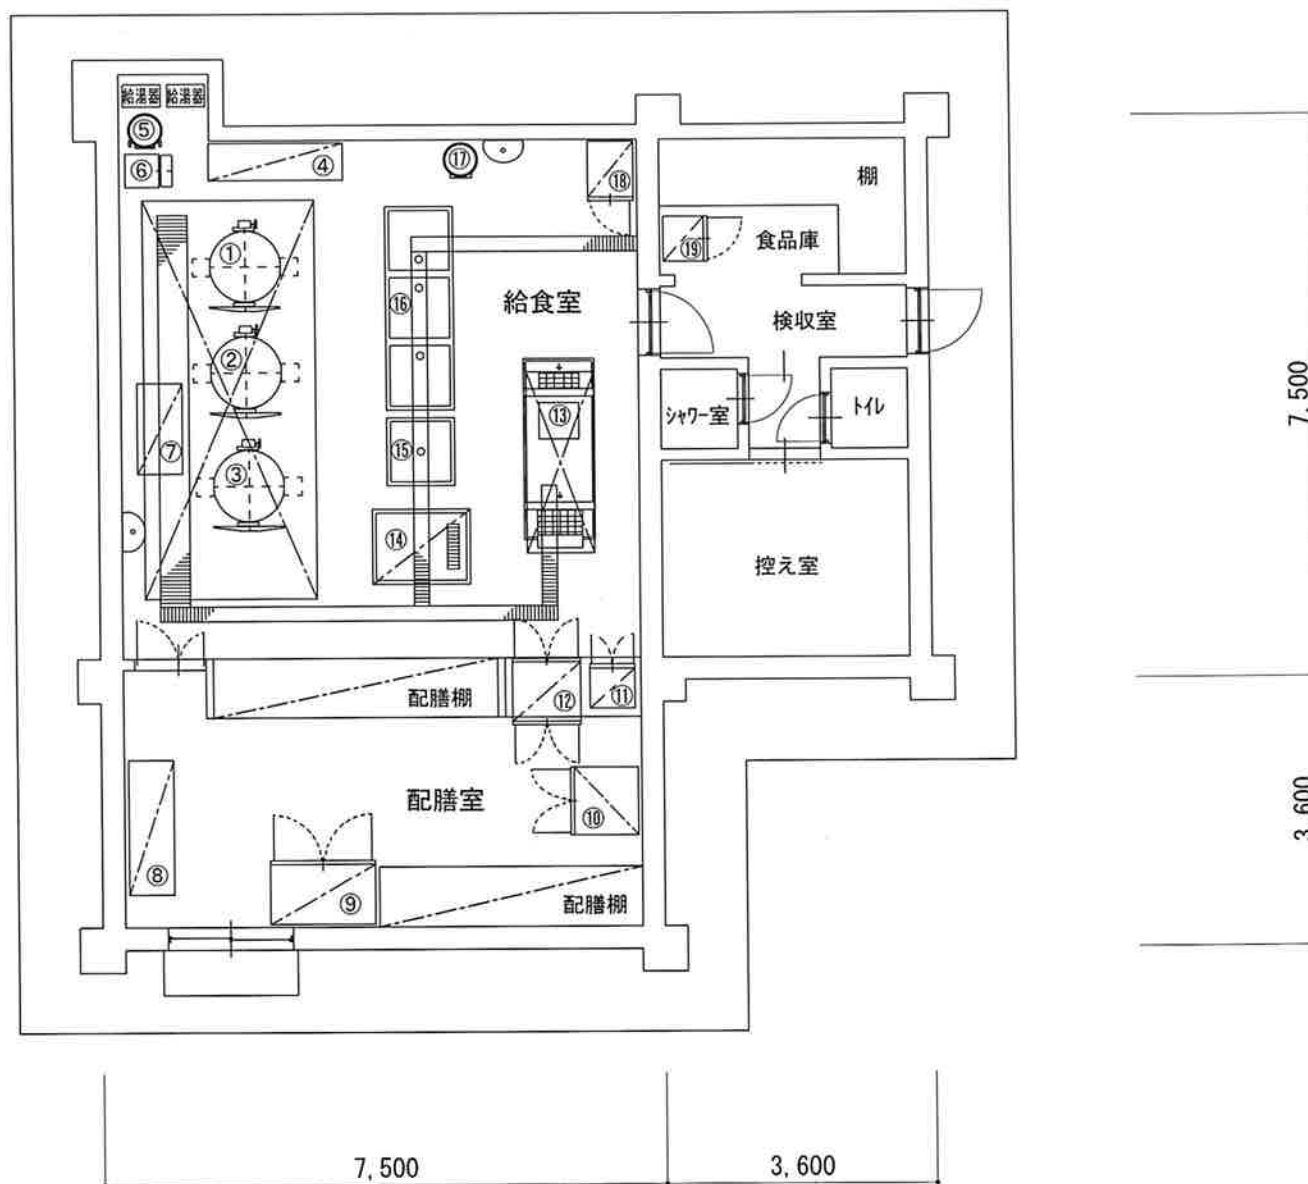


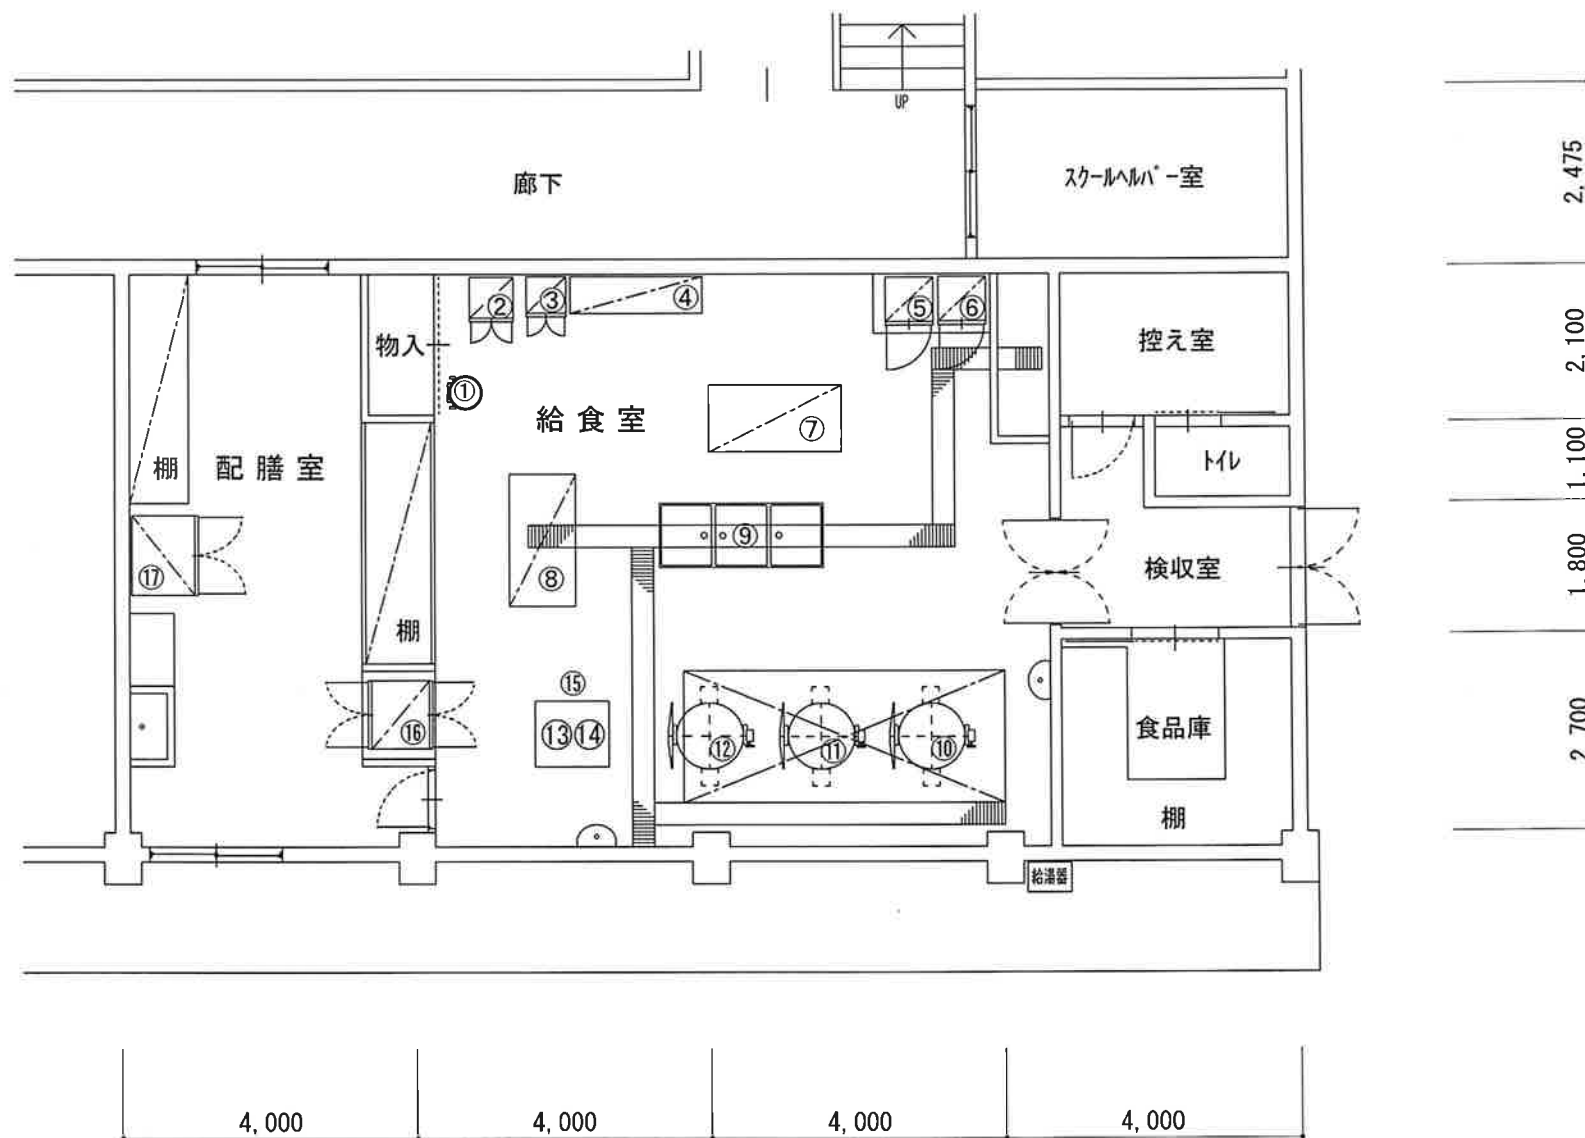


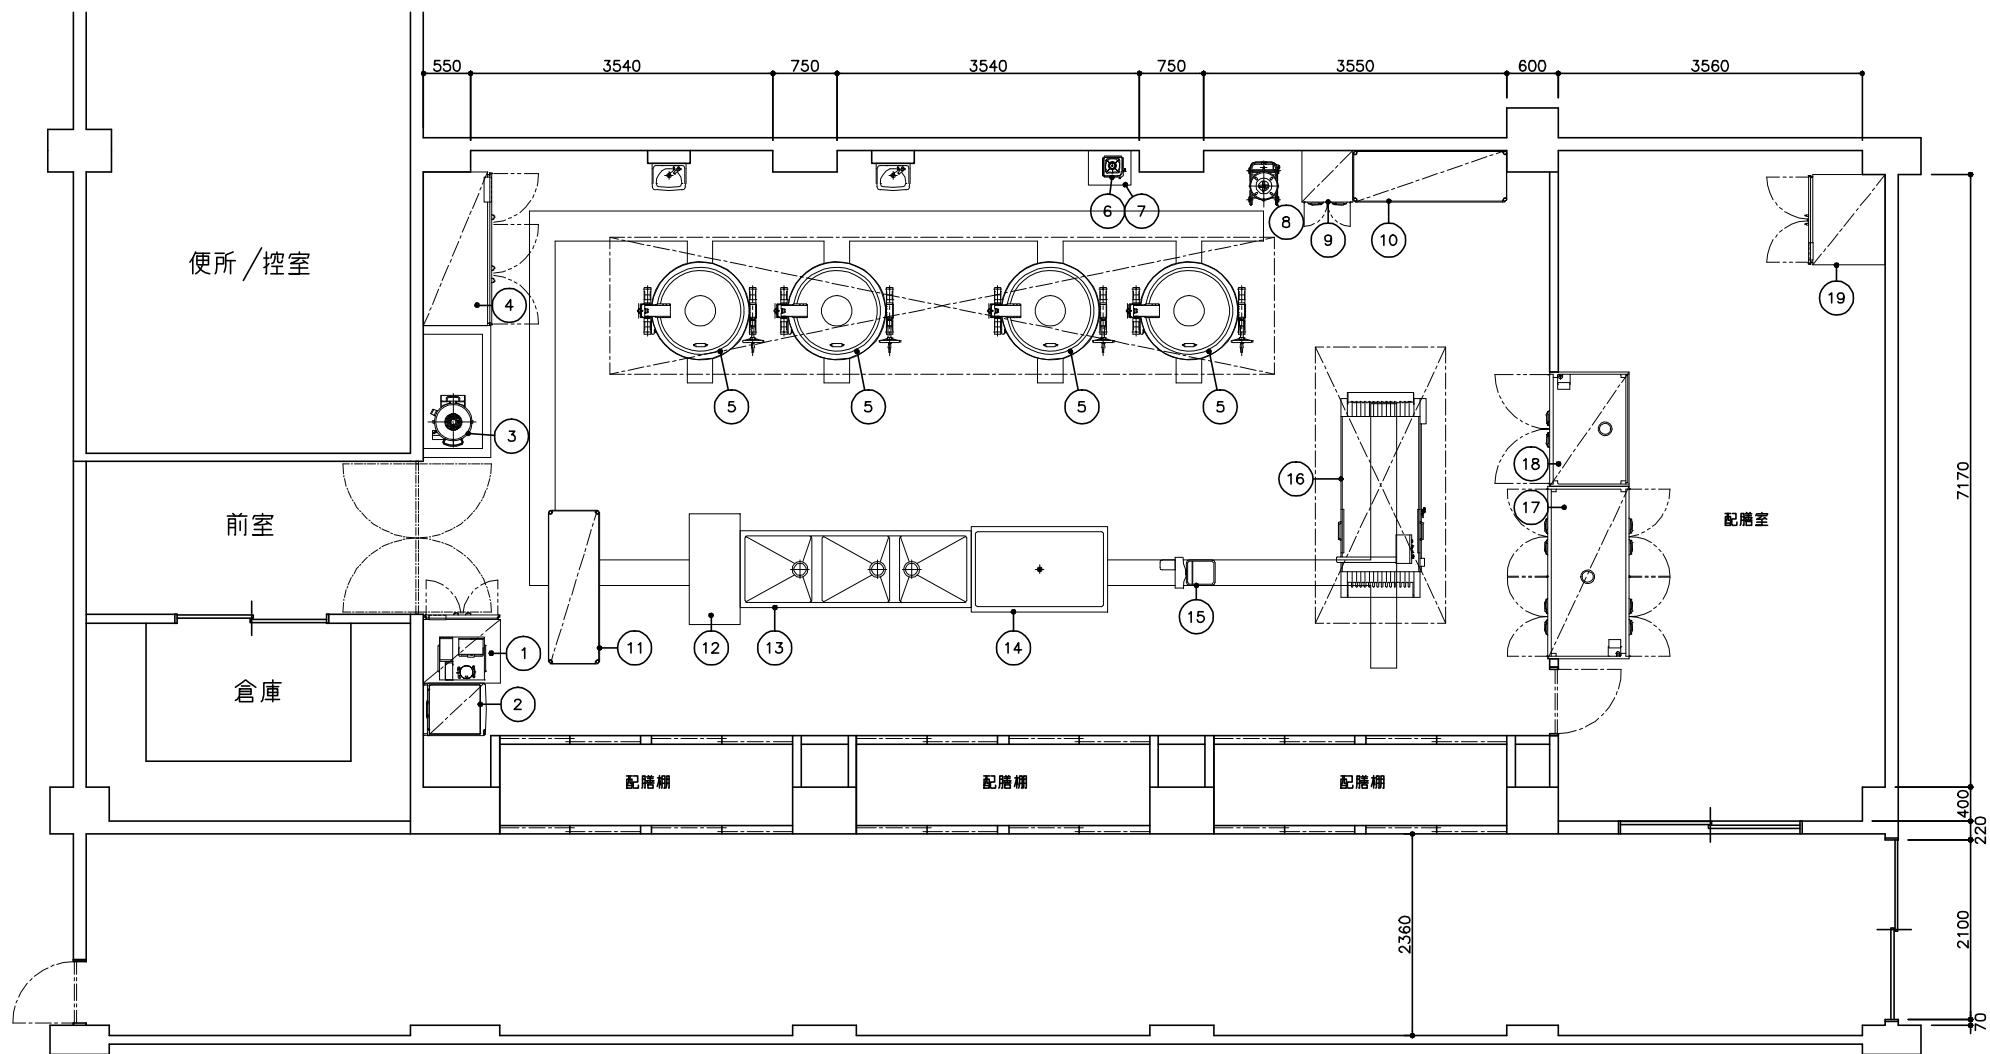


※ 移動板金類は含みません。
 ※ 表示寸法は現地実測寸法です。

物件名称	北九州市立霧丘小学校	
図面名称	厨房機器平面配置図	縮尺 1/60

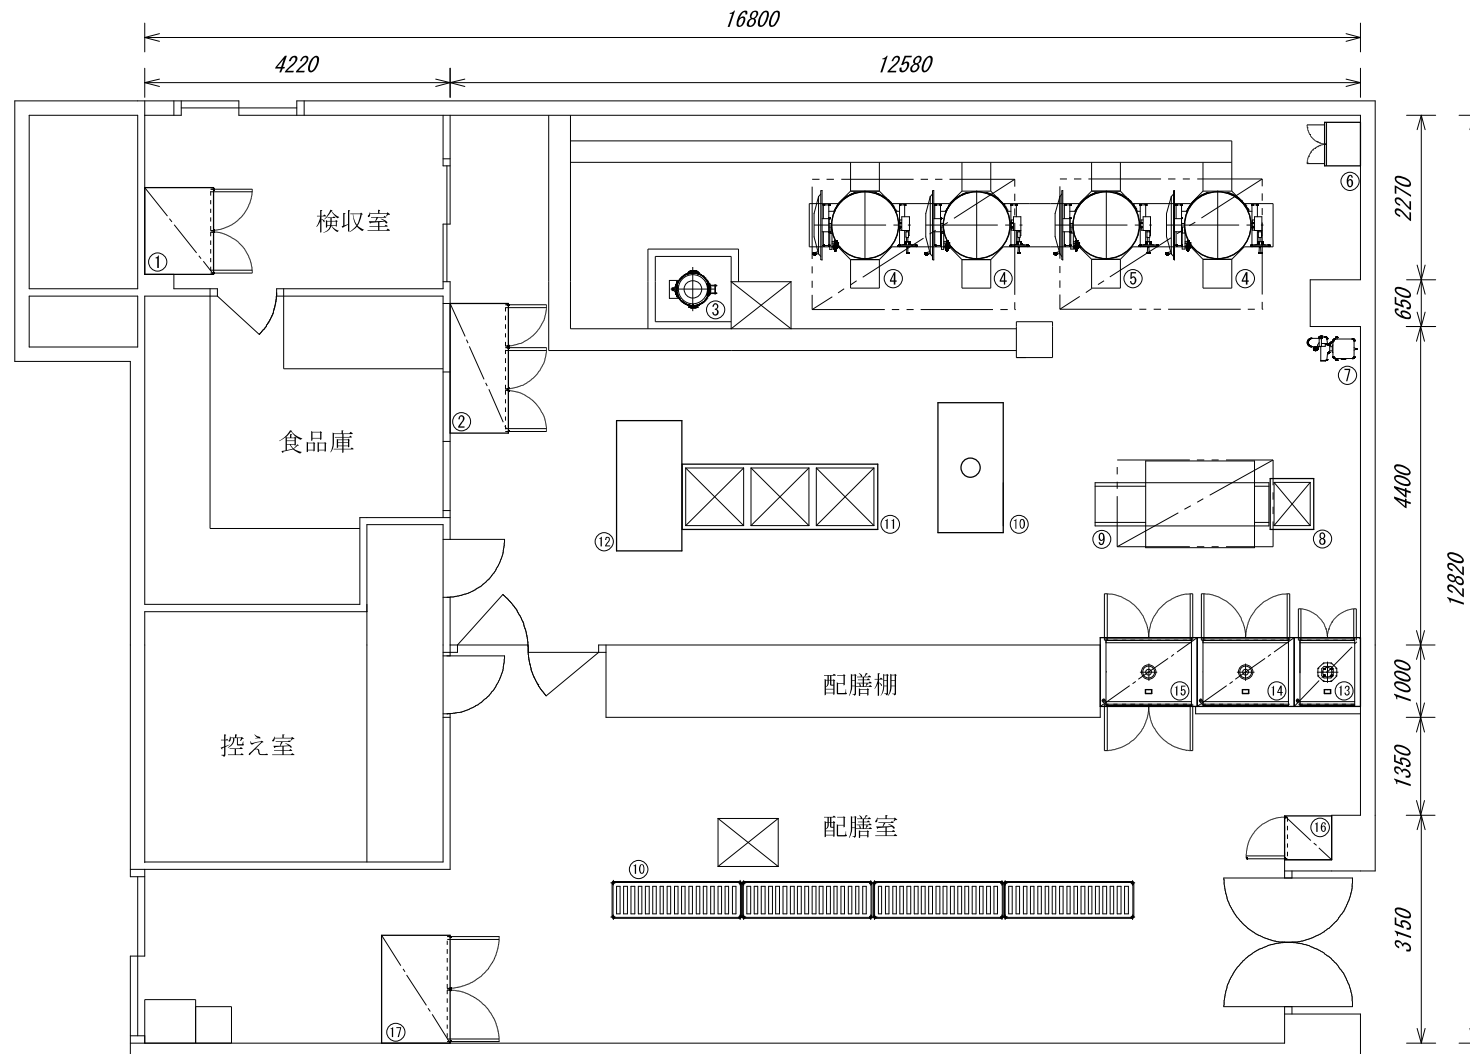


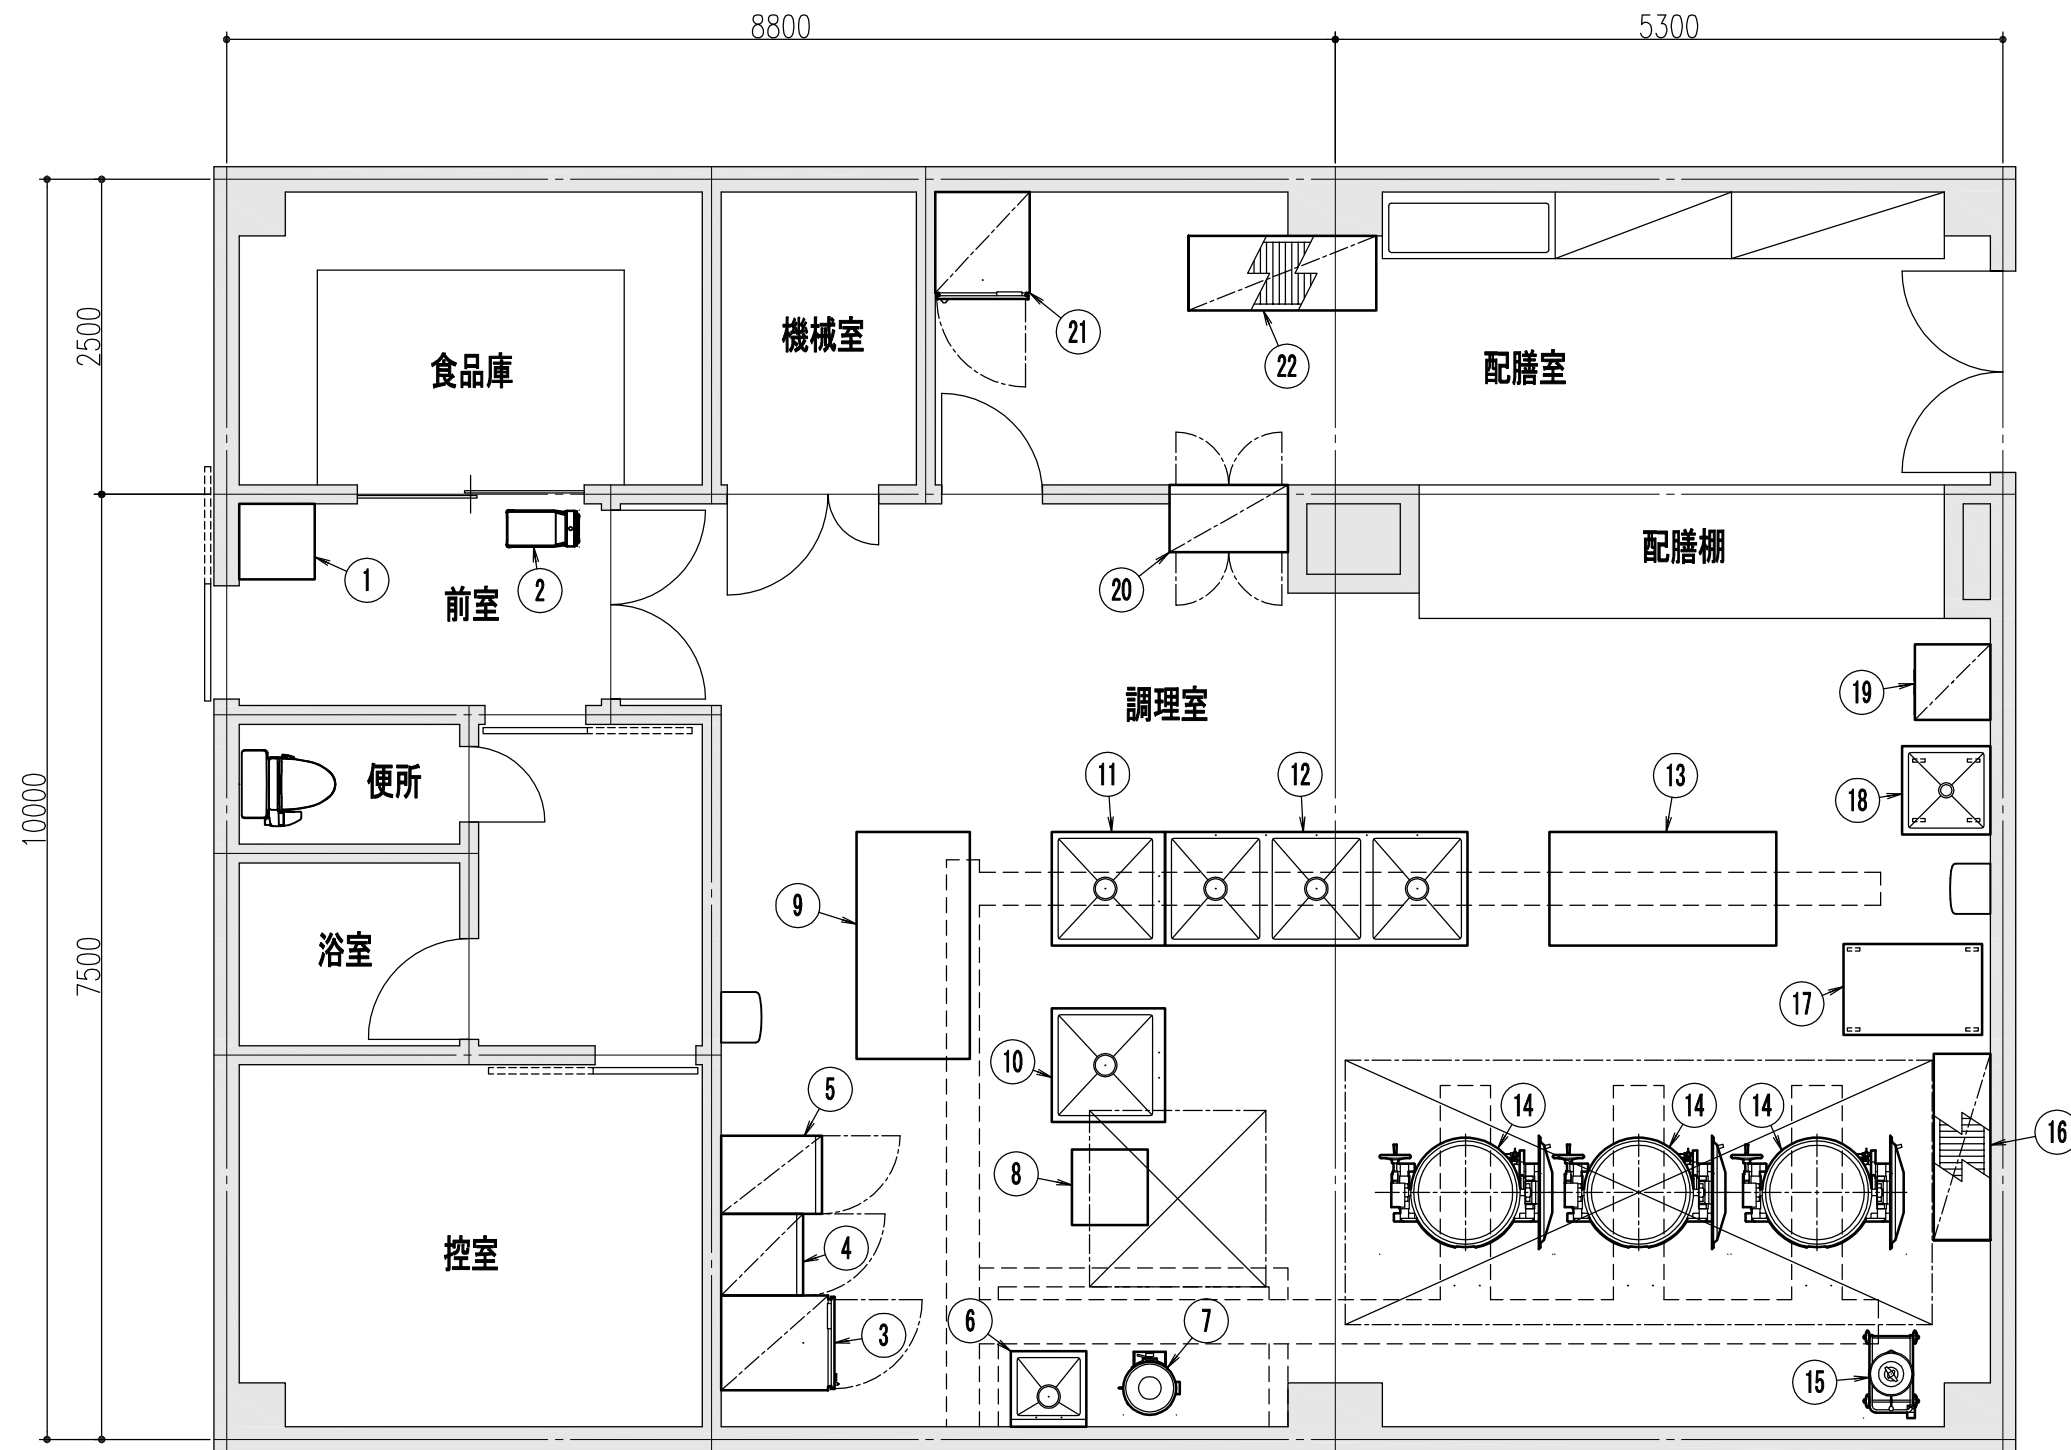

	DATE	工事名称				* — *
	2010. 11. 30	042 合馬小学校 20101130				
	FILE	図面名称	No.	Quant.	SCALE	
	F010111N025A	厨房機器配置図	*	*	1:60	

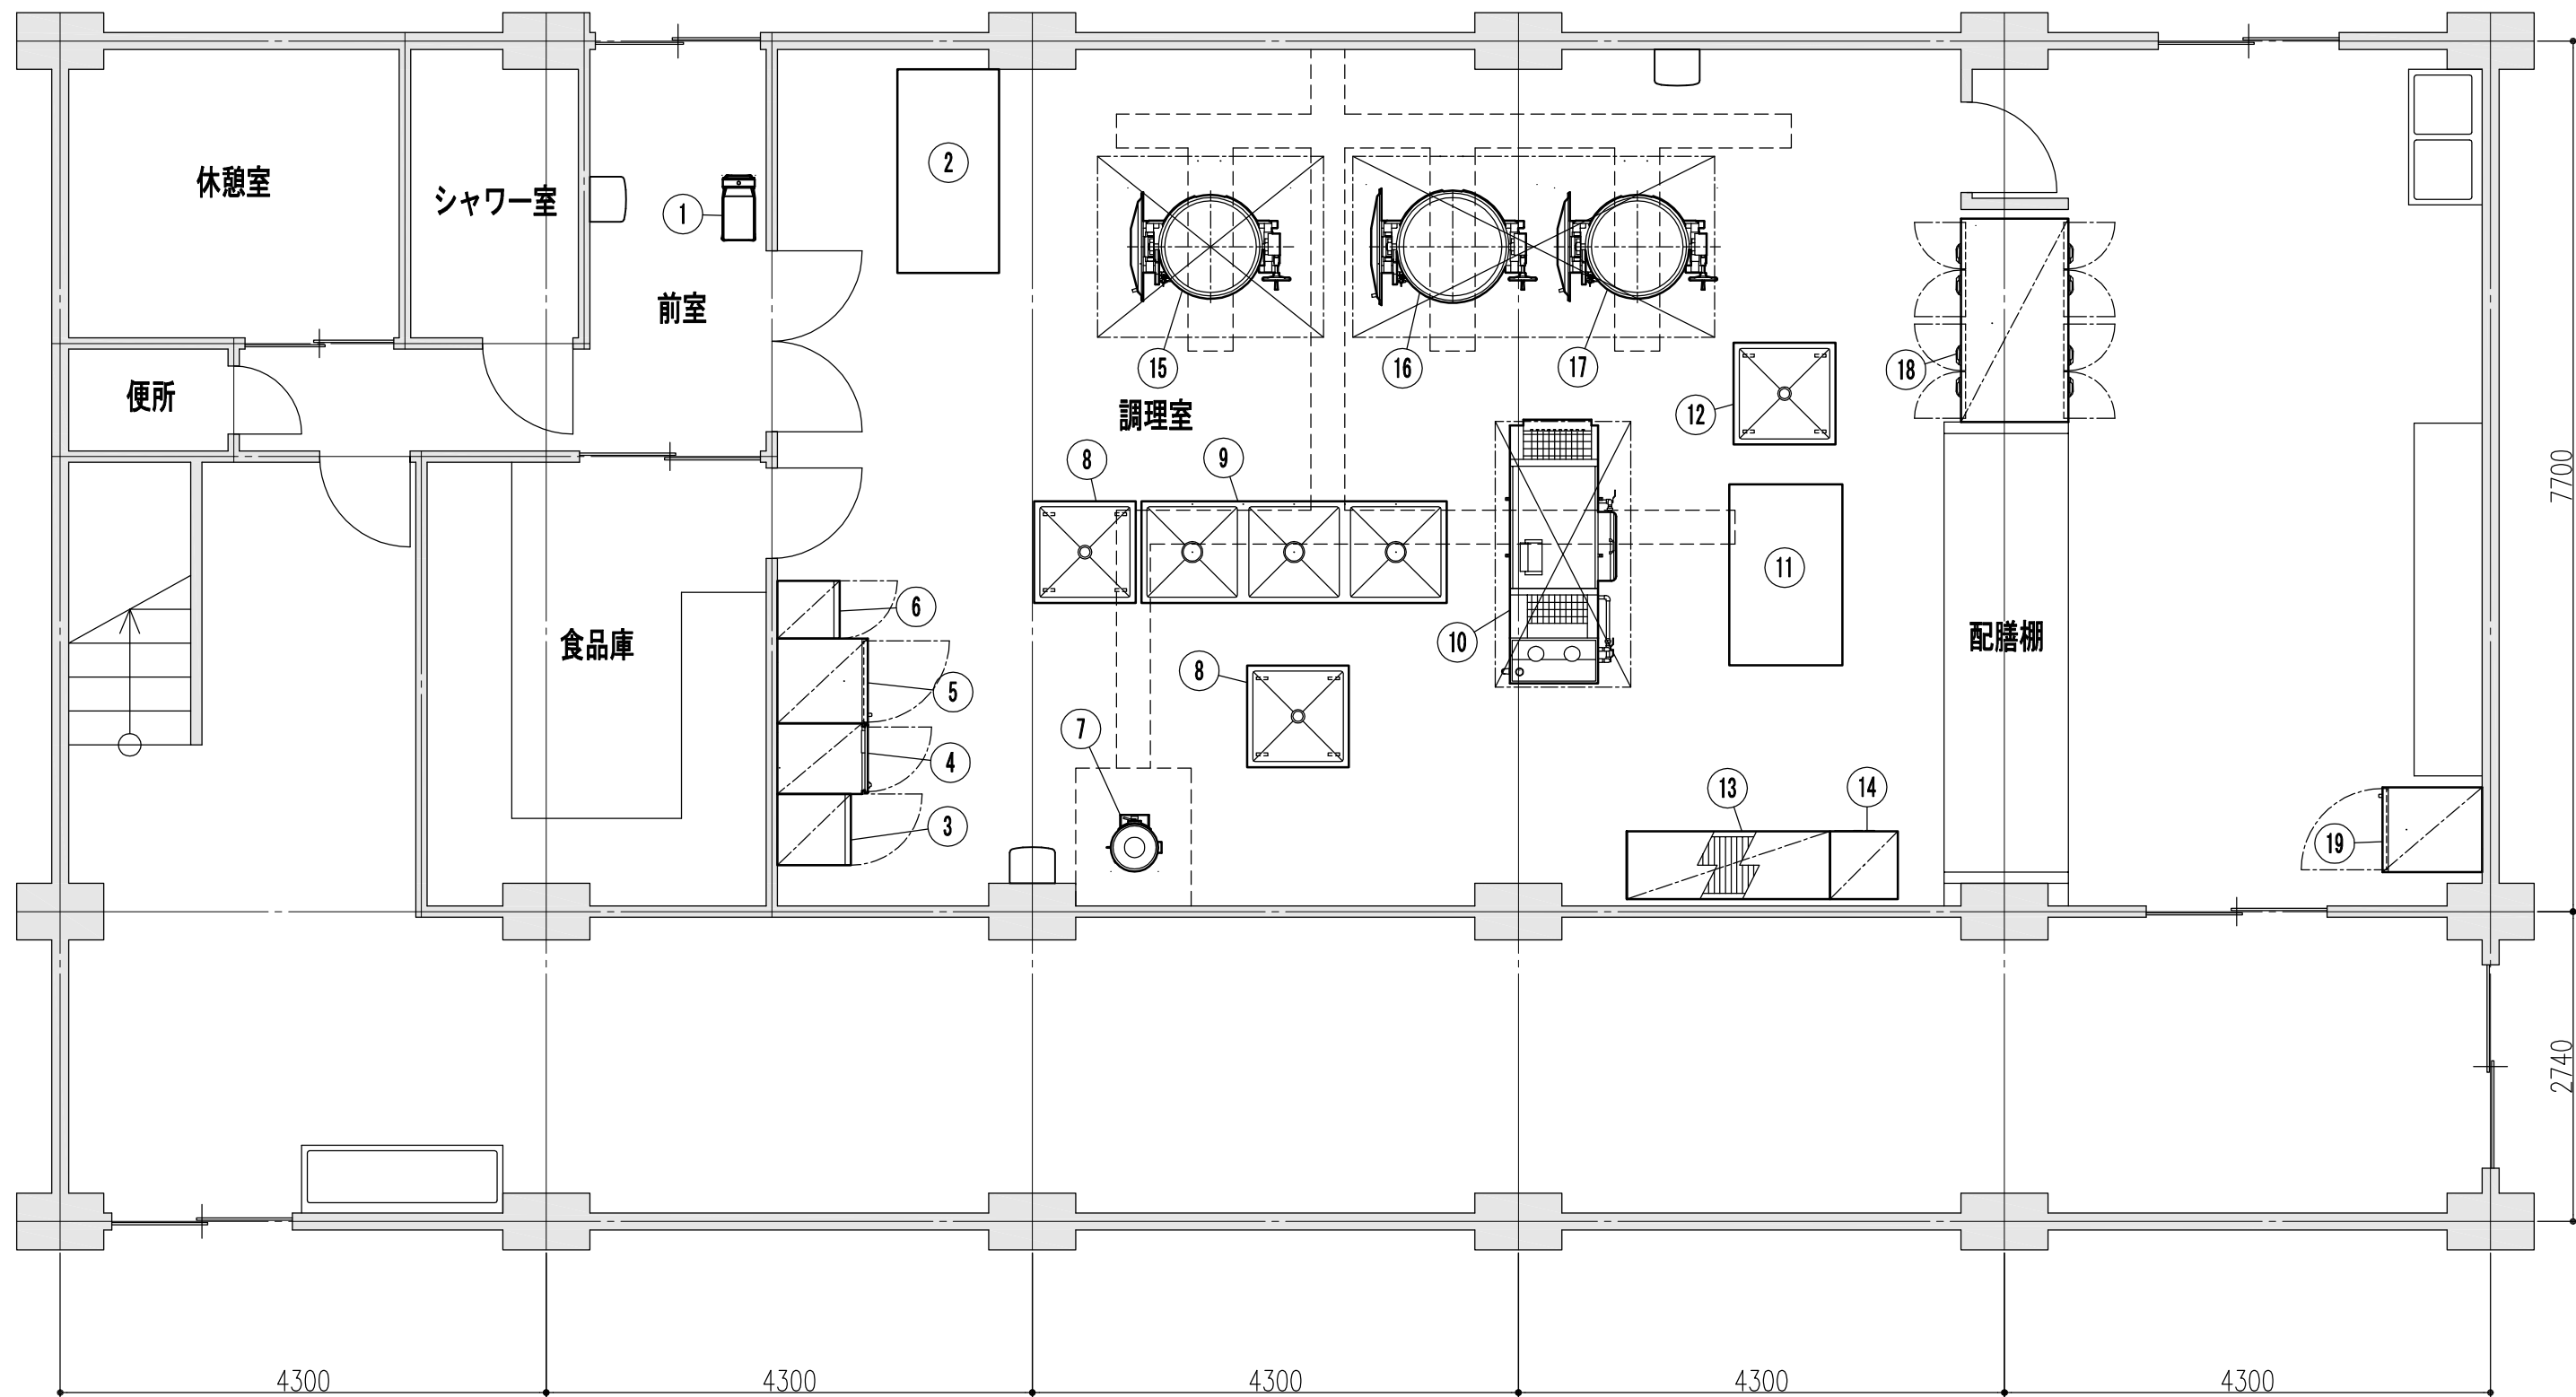

	DATE 2010. 11. 30	工事名称 051 新道寺小学校 20101130				* —— *
	FILE F010111N048A	図面名称 厨房機器配置図	No. *	Quant. *	SCALE 1:60	

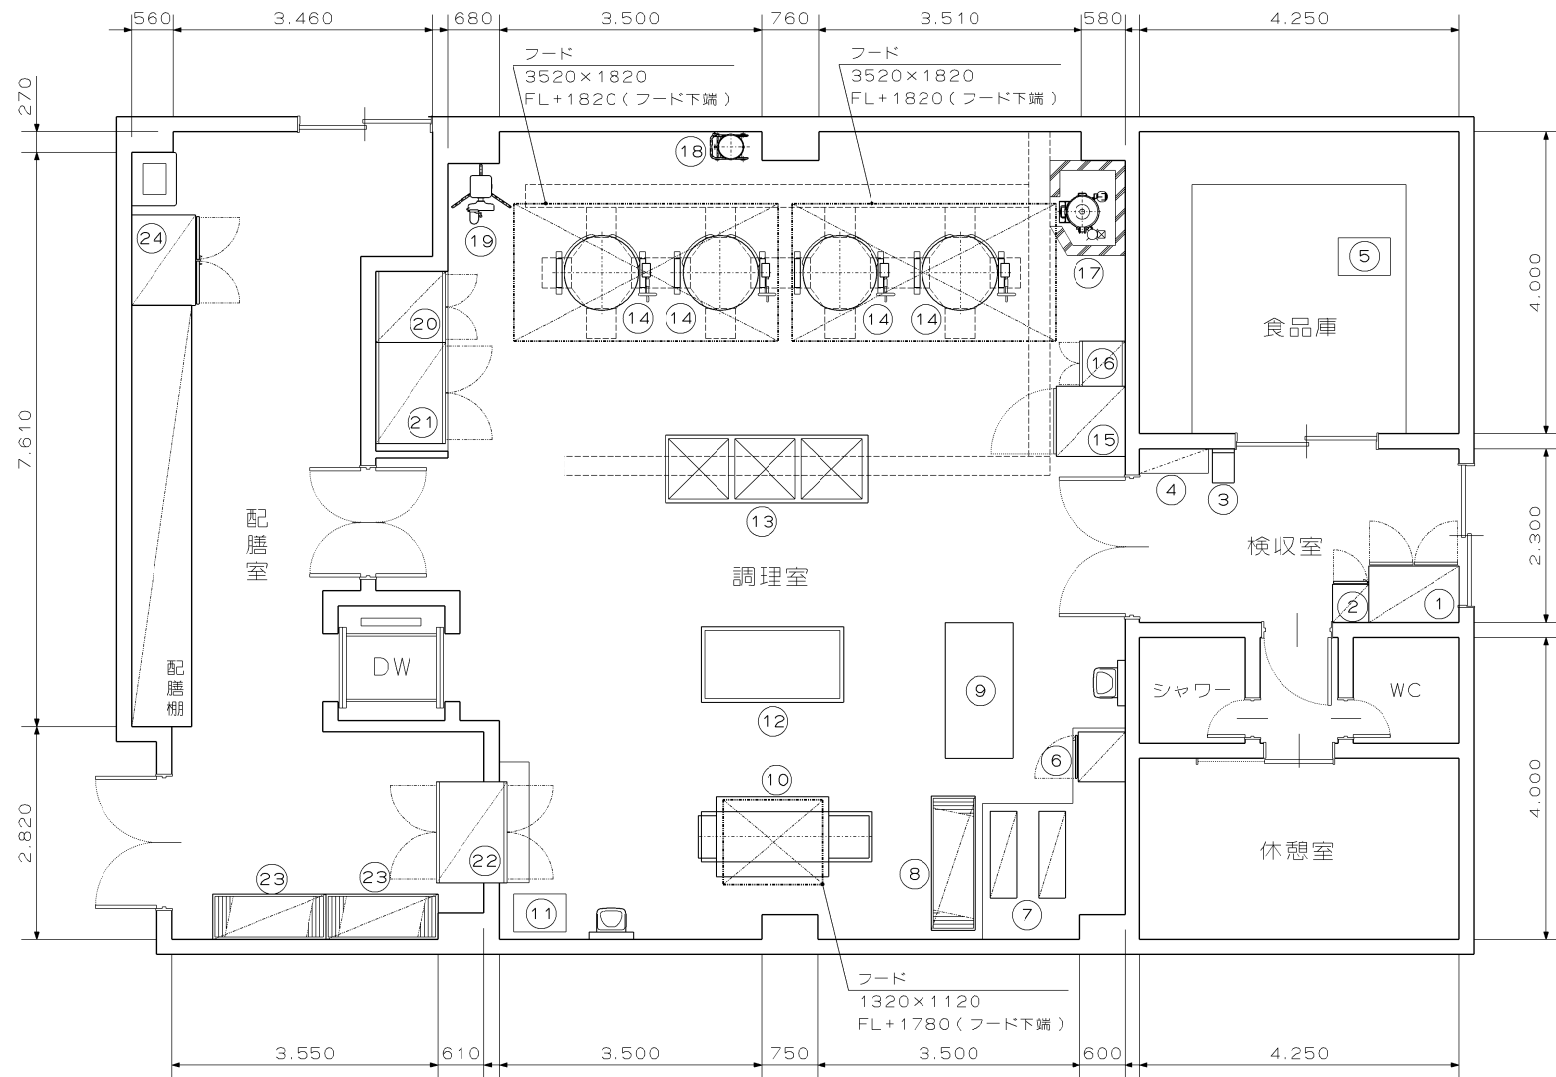

記事

※移動板金類は含みません。

工事名称

貫小学校

縮尺【A4】

1/100


作成日

2010.11.23

図面名称

厨房機器平面配置図

10D-CD-031A01A-1-1

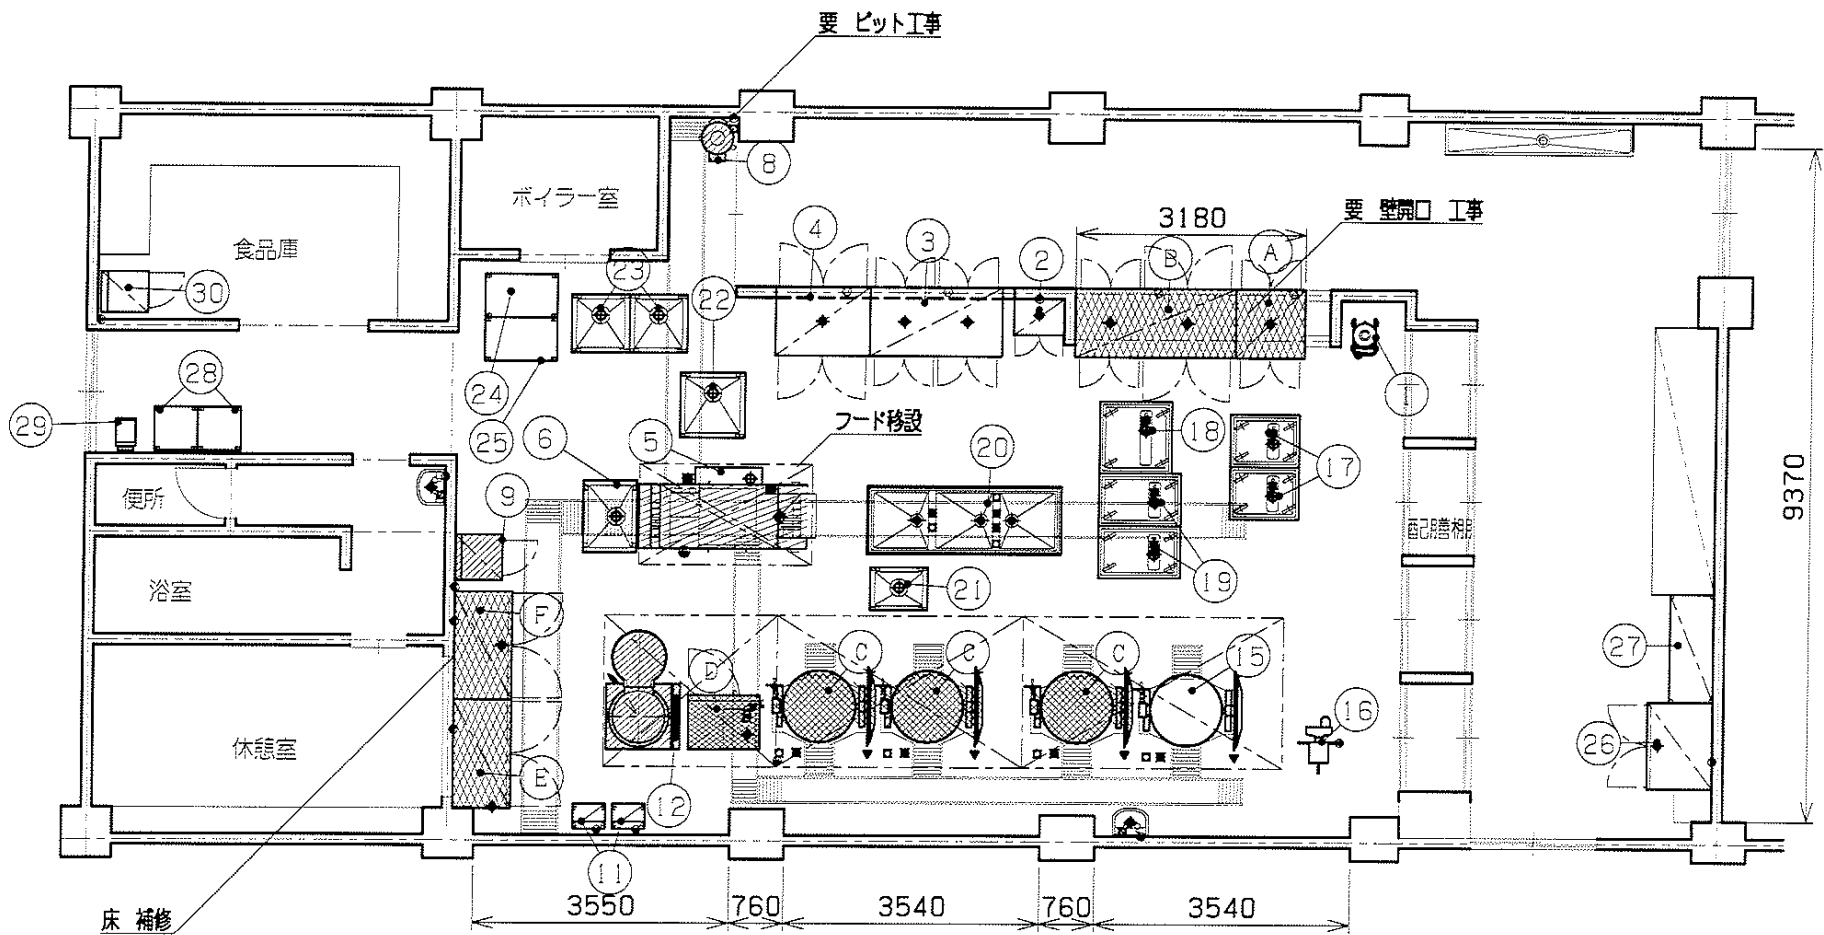

△ 特記事項


※当厨房設備工事は、厨房室の地下及び仕上材は、不燃材料と見なしてあります。
 ※給水・給湯・排水・ガス・電気の一、二次配管工事及びフード・ダクト工事等は、別途工事とします。
 ※給湯器の設置位置、及びそれに伴う設備等は、別途工事とします。
 ※手洗器の設置位置、及びそれに伴う設備等は、別途工事とします。
 ※給水・給湯用配管のランも別途工事とします。

△ 当厨房設計図書は、厨房室の地下及び仕上材は、不燃材料と見なしてあります。

REVISED MATTER(S)		移設 (校内) 機器	CHECK	DESIGN	PROJECT NAME	DATE	No.
			CHECK	DRAWN	TITLE	SCALE	
		新設機器			赤碓小学校 (068) 洗浄機移設案	2009/12/05	2
				K-SH10	厨房配置平面図 (改修案)	1/100	

移設 (校内) 機器

新設機器

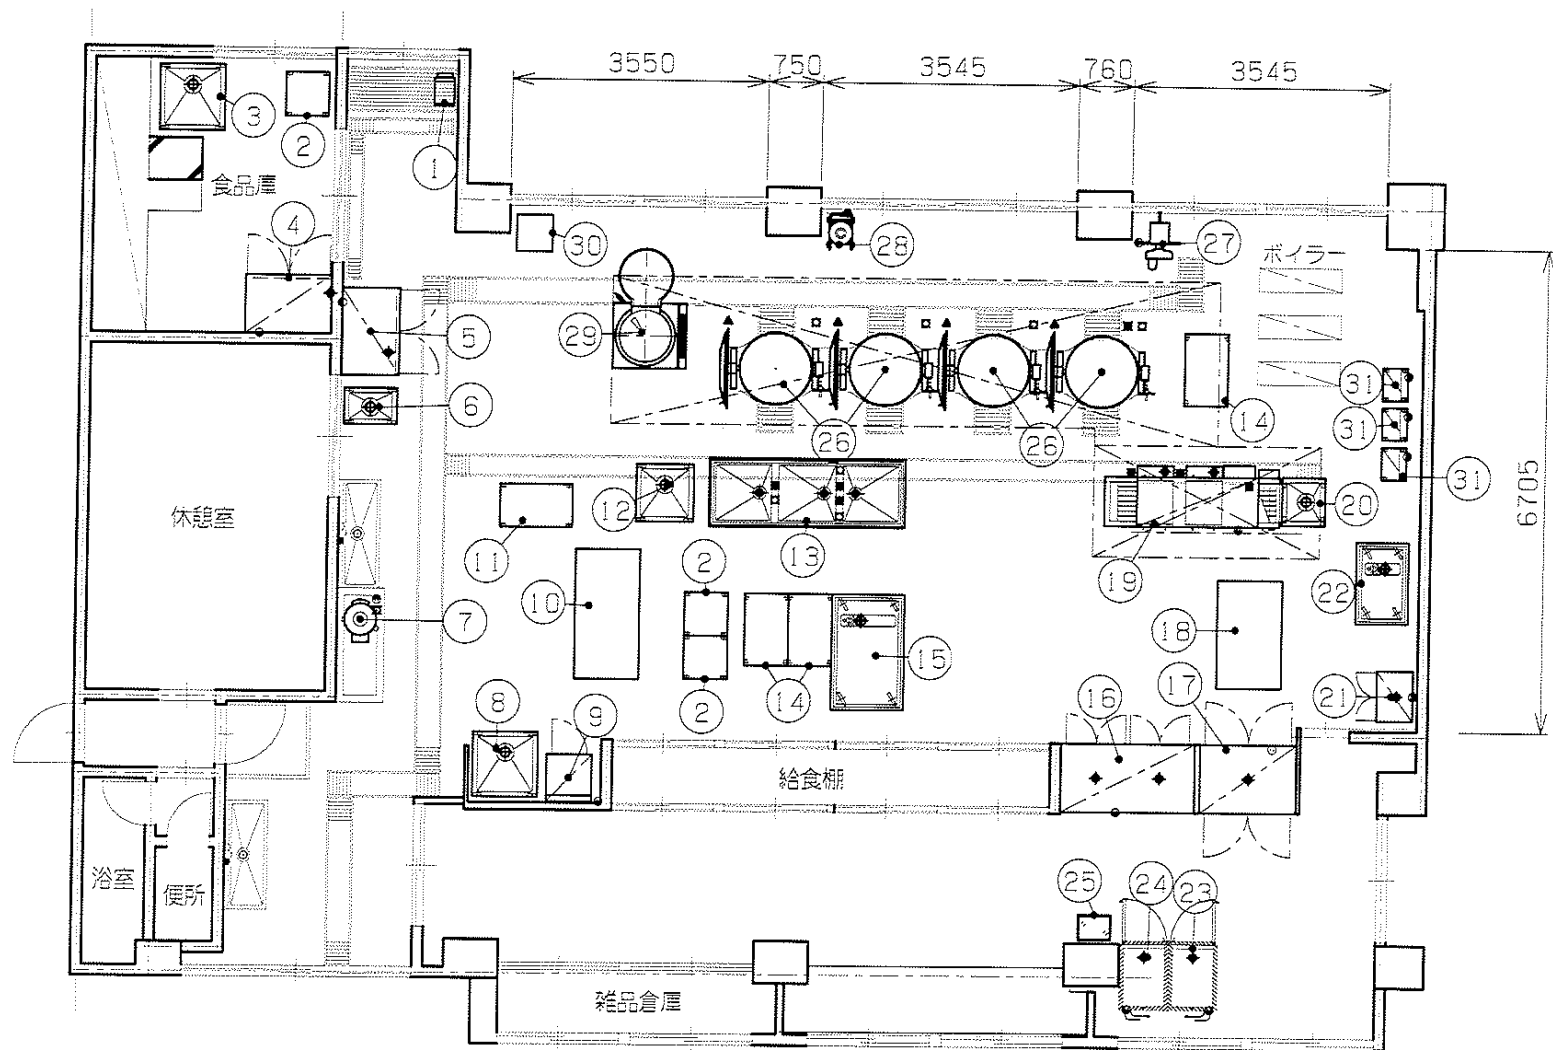


△ 特記事項

※当図設計図書は、厨房室の下地及び仕上材は、不燃材料と見なしてあります。
 ※給水・給湯・排水・ガス・電気の一二次配線工事及びフード・ダクト工事等は、別途工事とします。
 ※給湯設備の設置位置、及びそれに伴う設備等は、別途工事とします。
 ※給湯設備の設置位置、及びそれに伴う設備等は、別途工事とします。
 ※給水・給湯用水種カランも別途工事とします。


△ 非常用設計図書は、厨房室の下地及び仕上材は、不燃材料と見なしてあります。

REVISED MATTER (S)			CHECK	DESIGN	PROJECT NAME	DATE	No.
			CHECK	DRAWN	小石小学校 (071)	2011/01/25	1
				K-SH10	TITLE	SCALE	
						1/100	

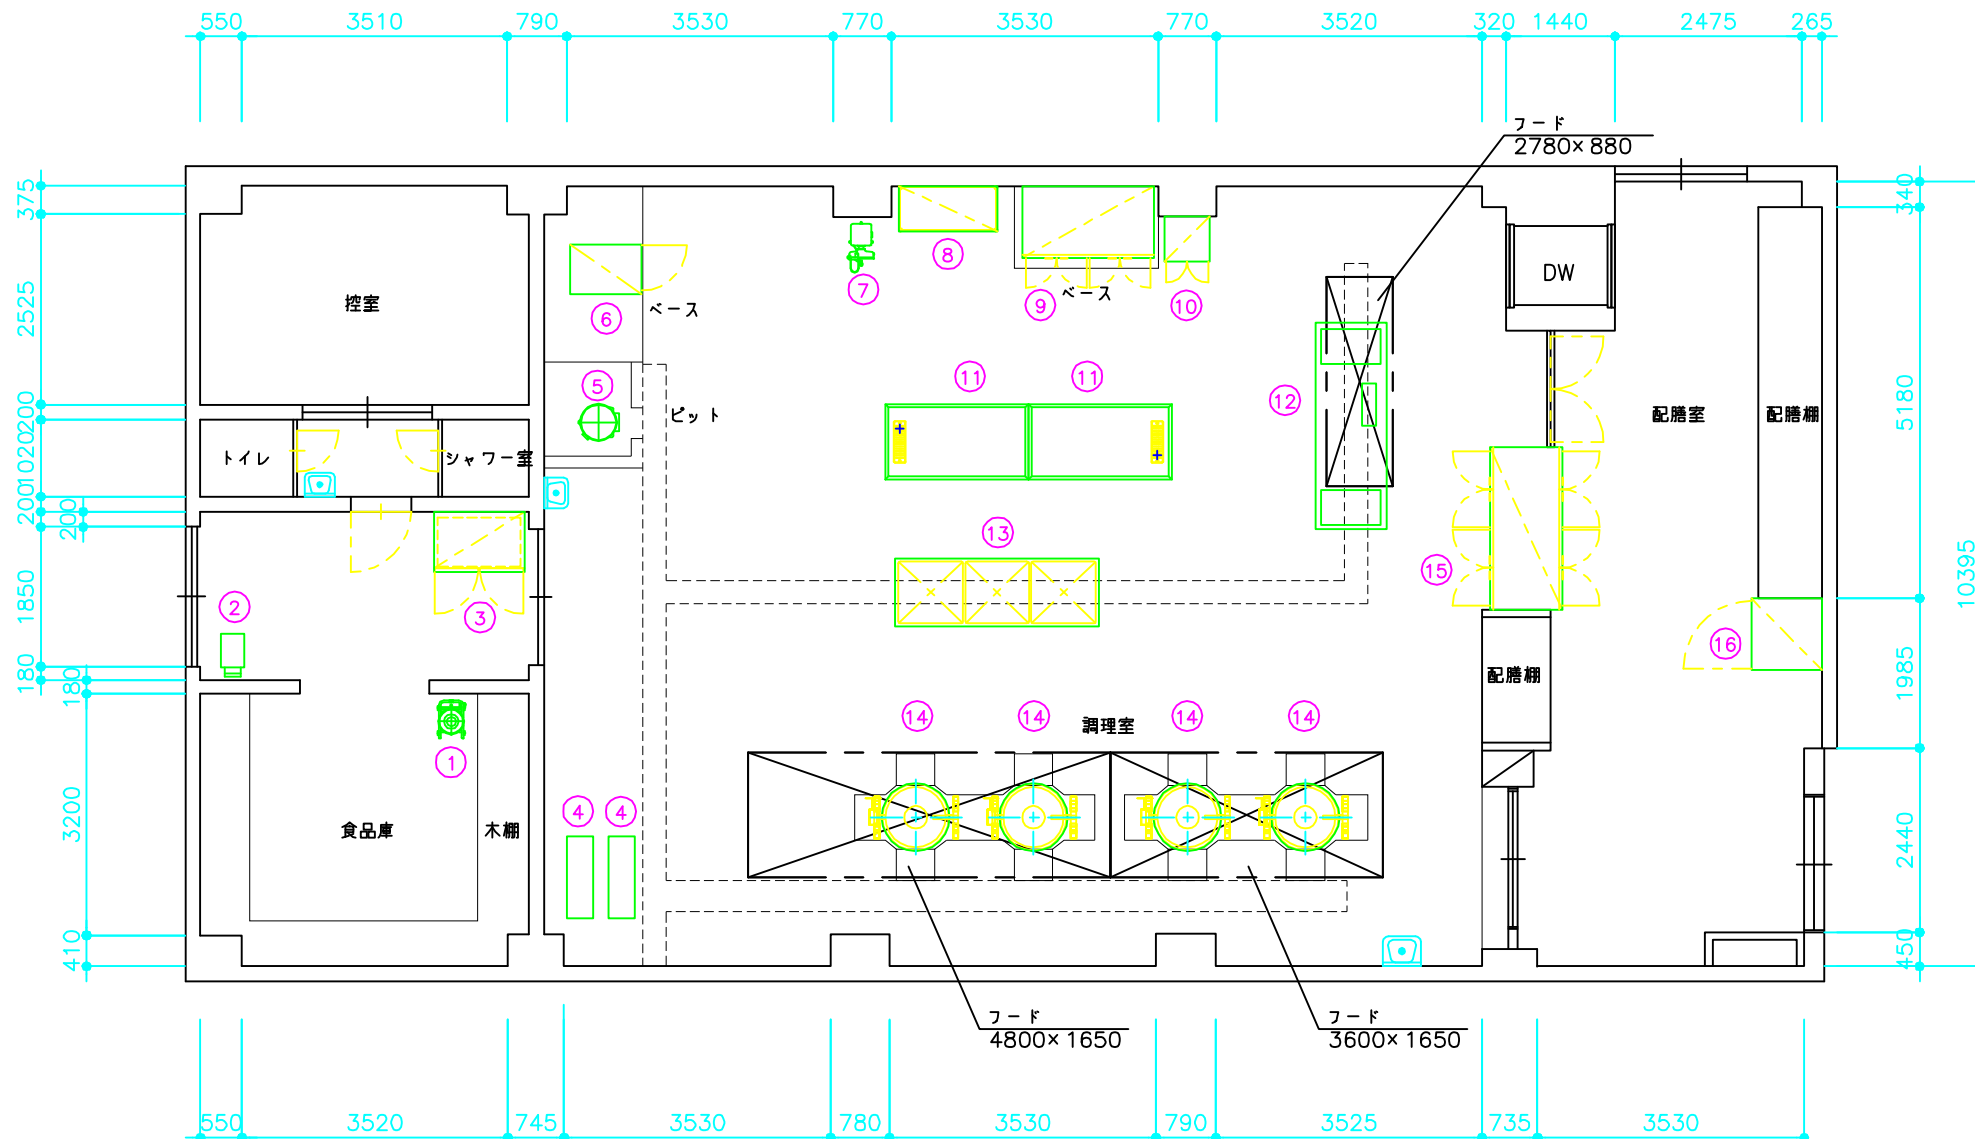

【注意】 ・熱機器の周囲は不燃構造で仕上げることを前提に設計しています

	変更事項 ALTERATION	尺度 SCALE	日付 DATE		図番 DRAWING No.	工事名 TITLE	納品日 DATE OF DELIVERY
		1/100			01	青山小学校	
		検図 CHECK	設計 DESIGN	製図 DRAW	営業担当 CHARGE	図面名称 DRAWING CORD	承認印 APPROVED
						厨房機器平面配置図 (現状図)	

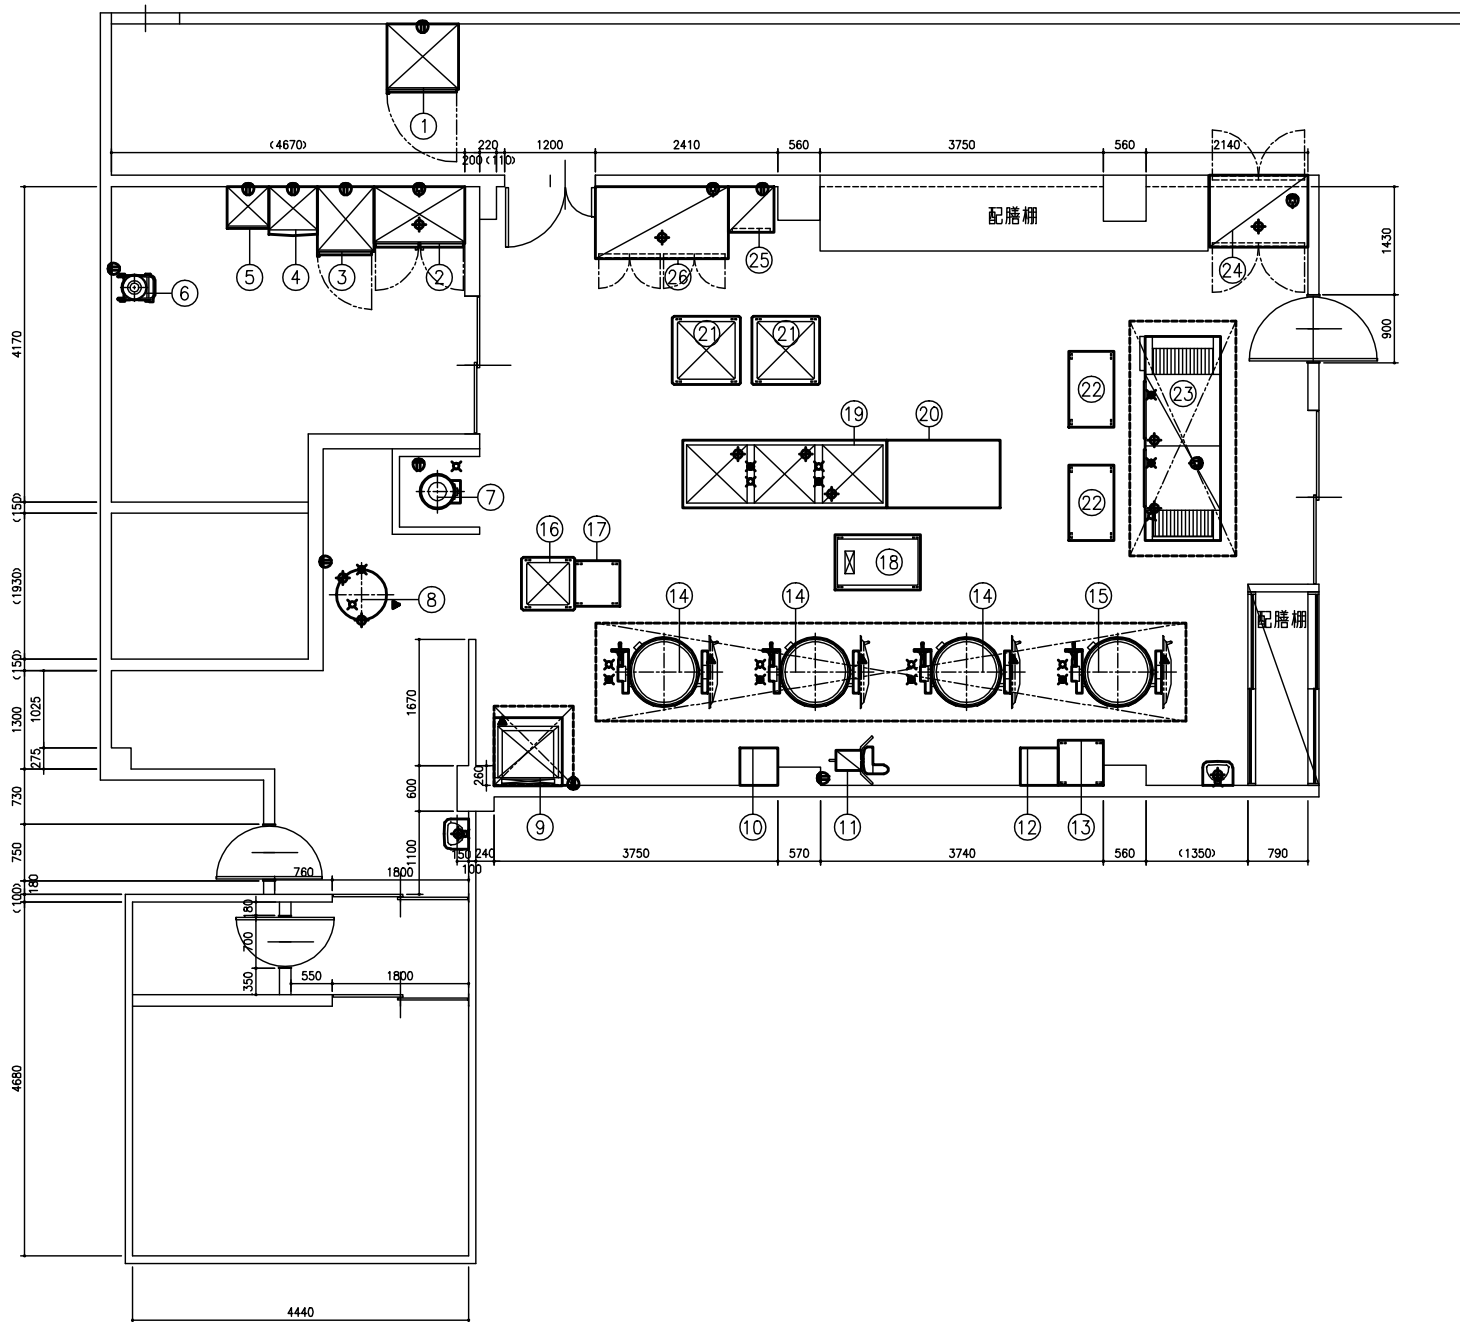

▲ 注意：この設計図書は厨房室の下地材及び仕上材を不燃材と見なして設計してあります。

現場名


113 塔野小学校 20101001

図名

厨房機器配置平面図

年月日

編 尺 A4:1/100

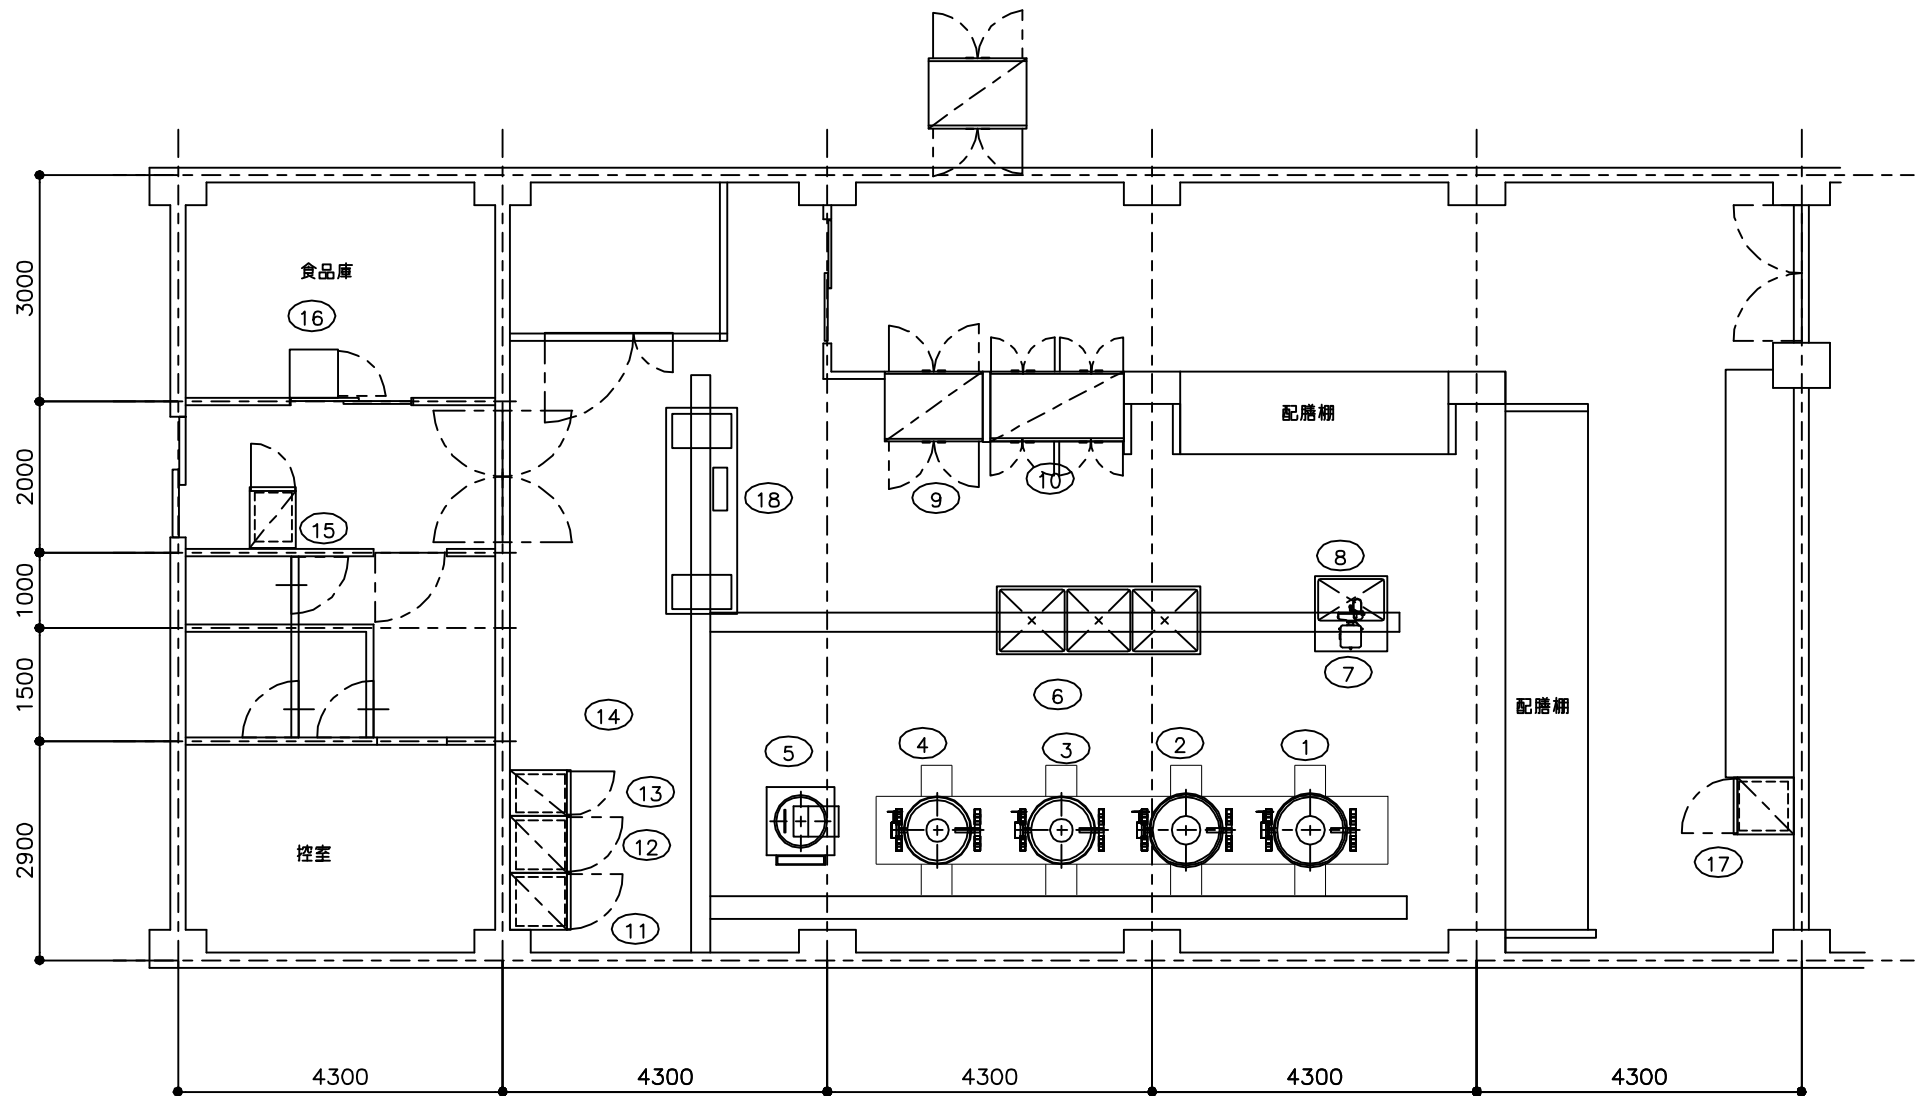

【注意】 ・熱機器の周囲は不燃構造で仕上げることを前提に設計しています

	変更事項 ALTERATION	尺度 SCALE	日付 DATE	図番 DRAWING No.	工事名 TITLE	納品日 DATE OF DELIVERY
		1/100	2010/01	01	萩原小学校	
		検図 CHECK	設計 DESIGN	製図 DRAW	営業担当 CHARGE	承認印 APPROVED
					図面名称 DRAWING CORD	

厨房機器平面配置図

