


全体配置図 S=1:500

凡例	
	仮囲い：パイプ支柱成形假囲い H=2,000
	パネルゲート W=5,400
	解体後想定地盤高さ
	水勾配


【備考】  
 ※バンク面撤去後の傾斜面は、残土盛替えの上不陸直しとする。

歩道：既存(7.775t)舗装機による  
 新規7.775t舗装機による  
 t=150


特記事項

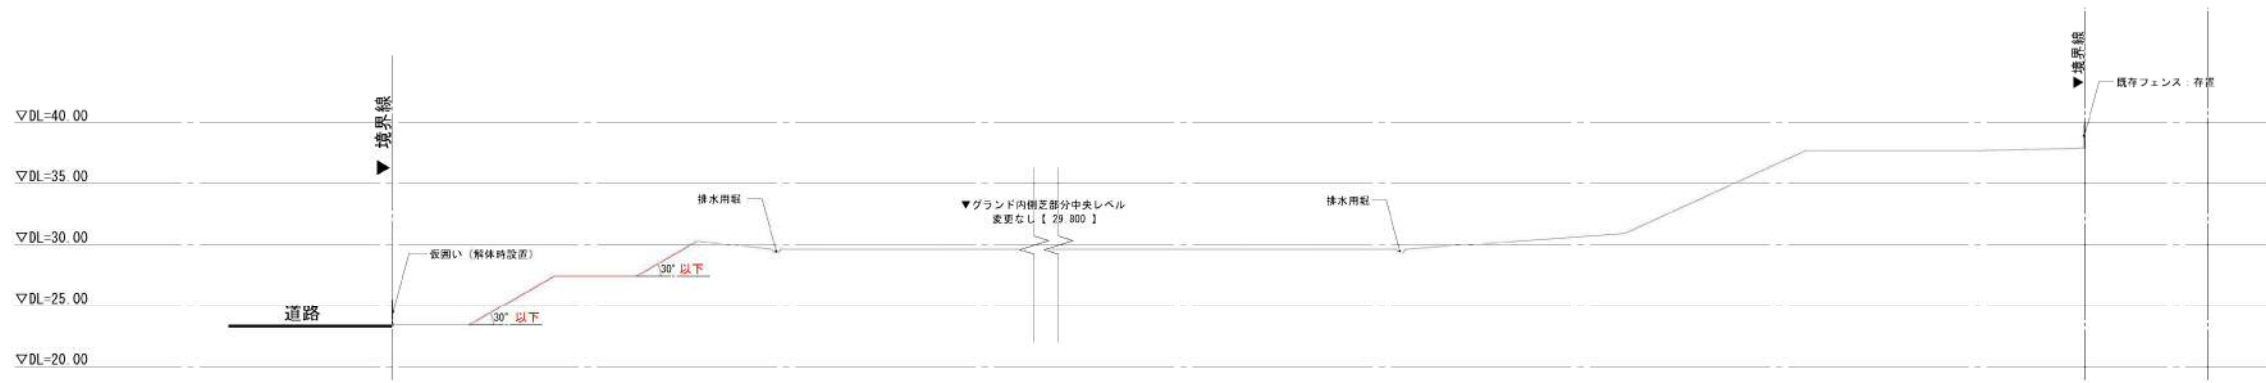

A-A' 断面図 S=1:300

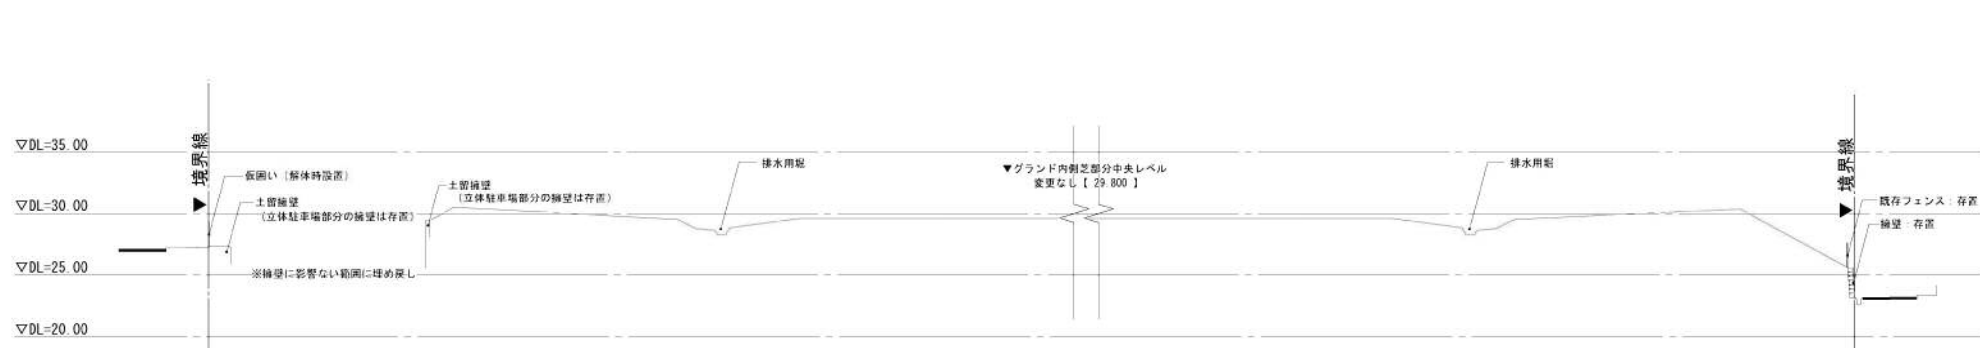

B-B' 断面図 S=1:300

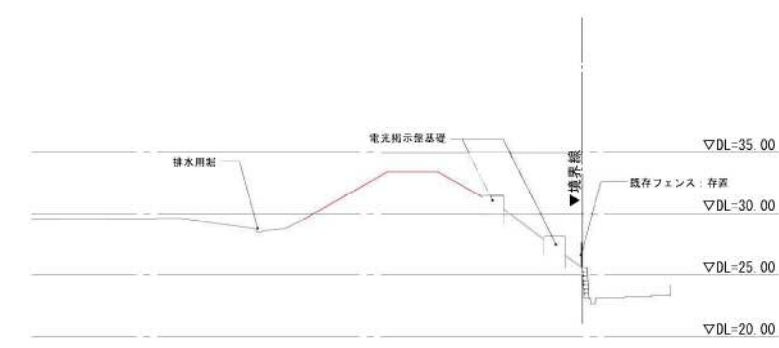


C-C' 断面図 S=1:300



E-E' 断面図 S=1:300



D-D' 断面図 S=1:300

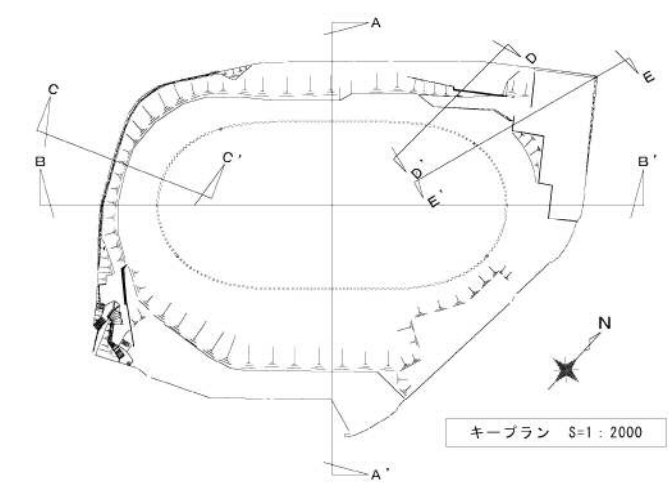

特記事項

---




---



---



---

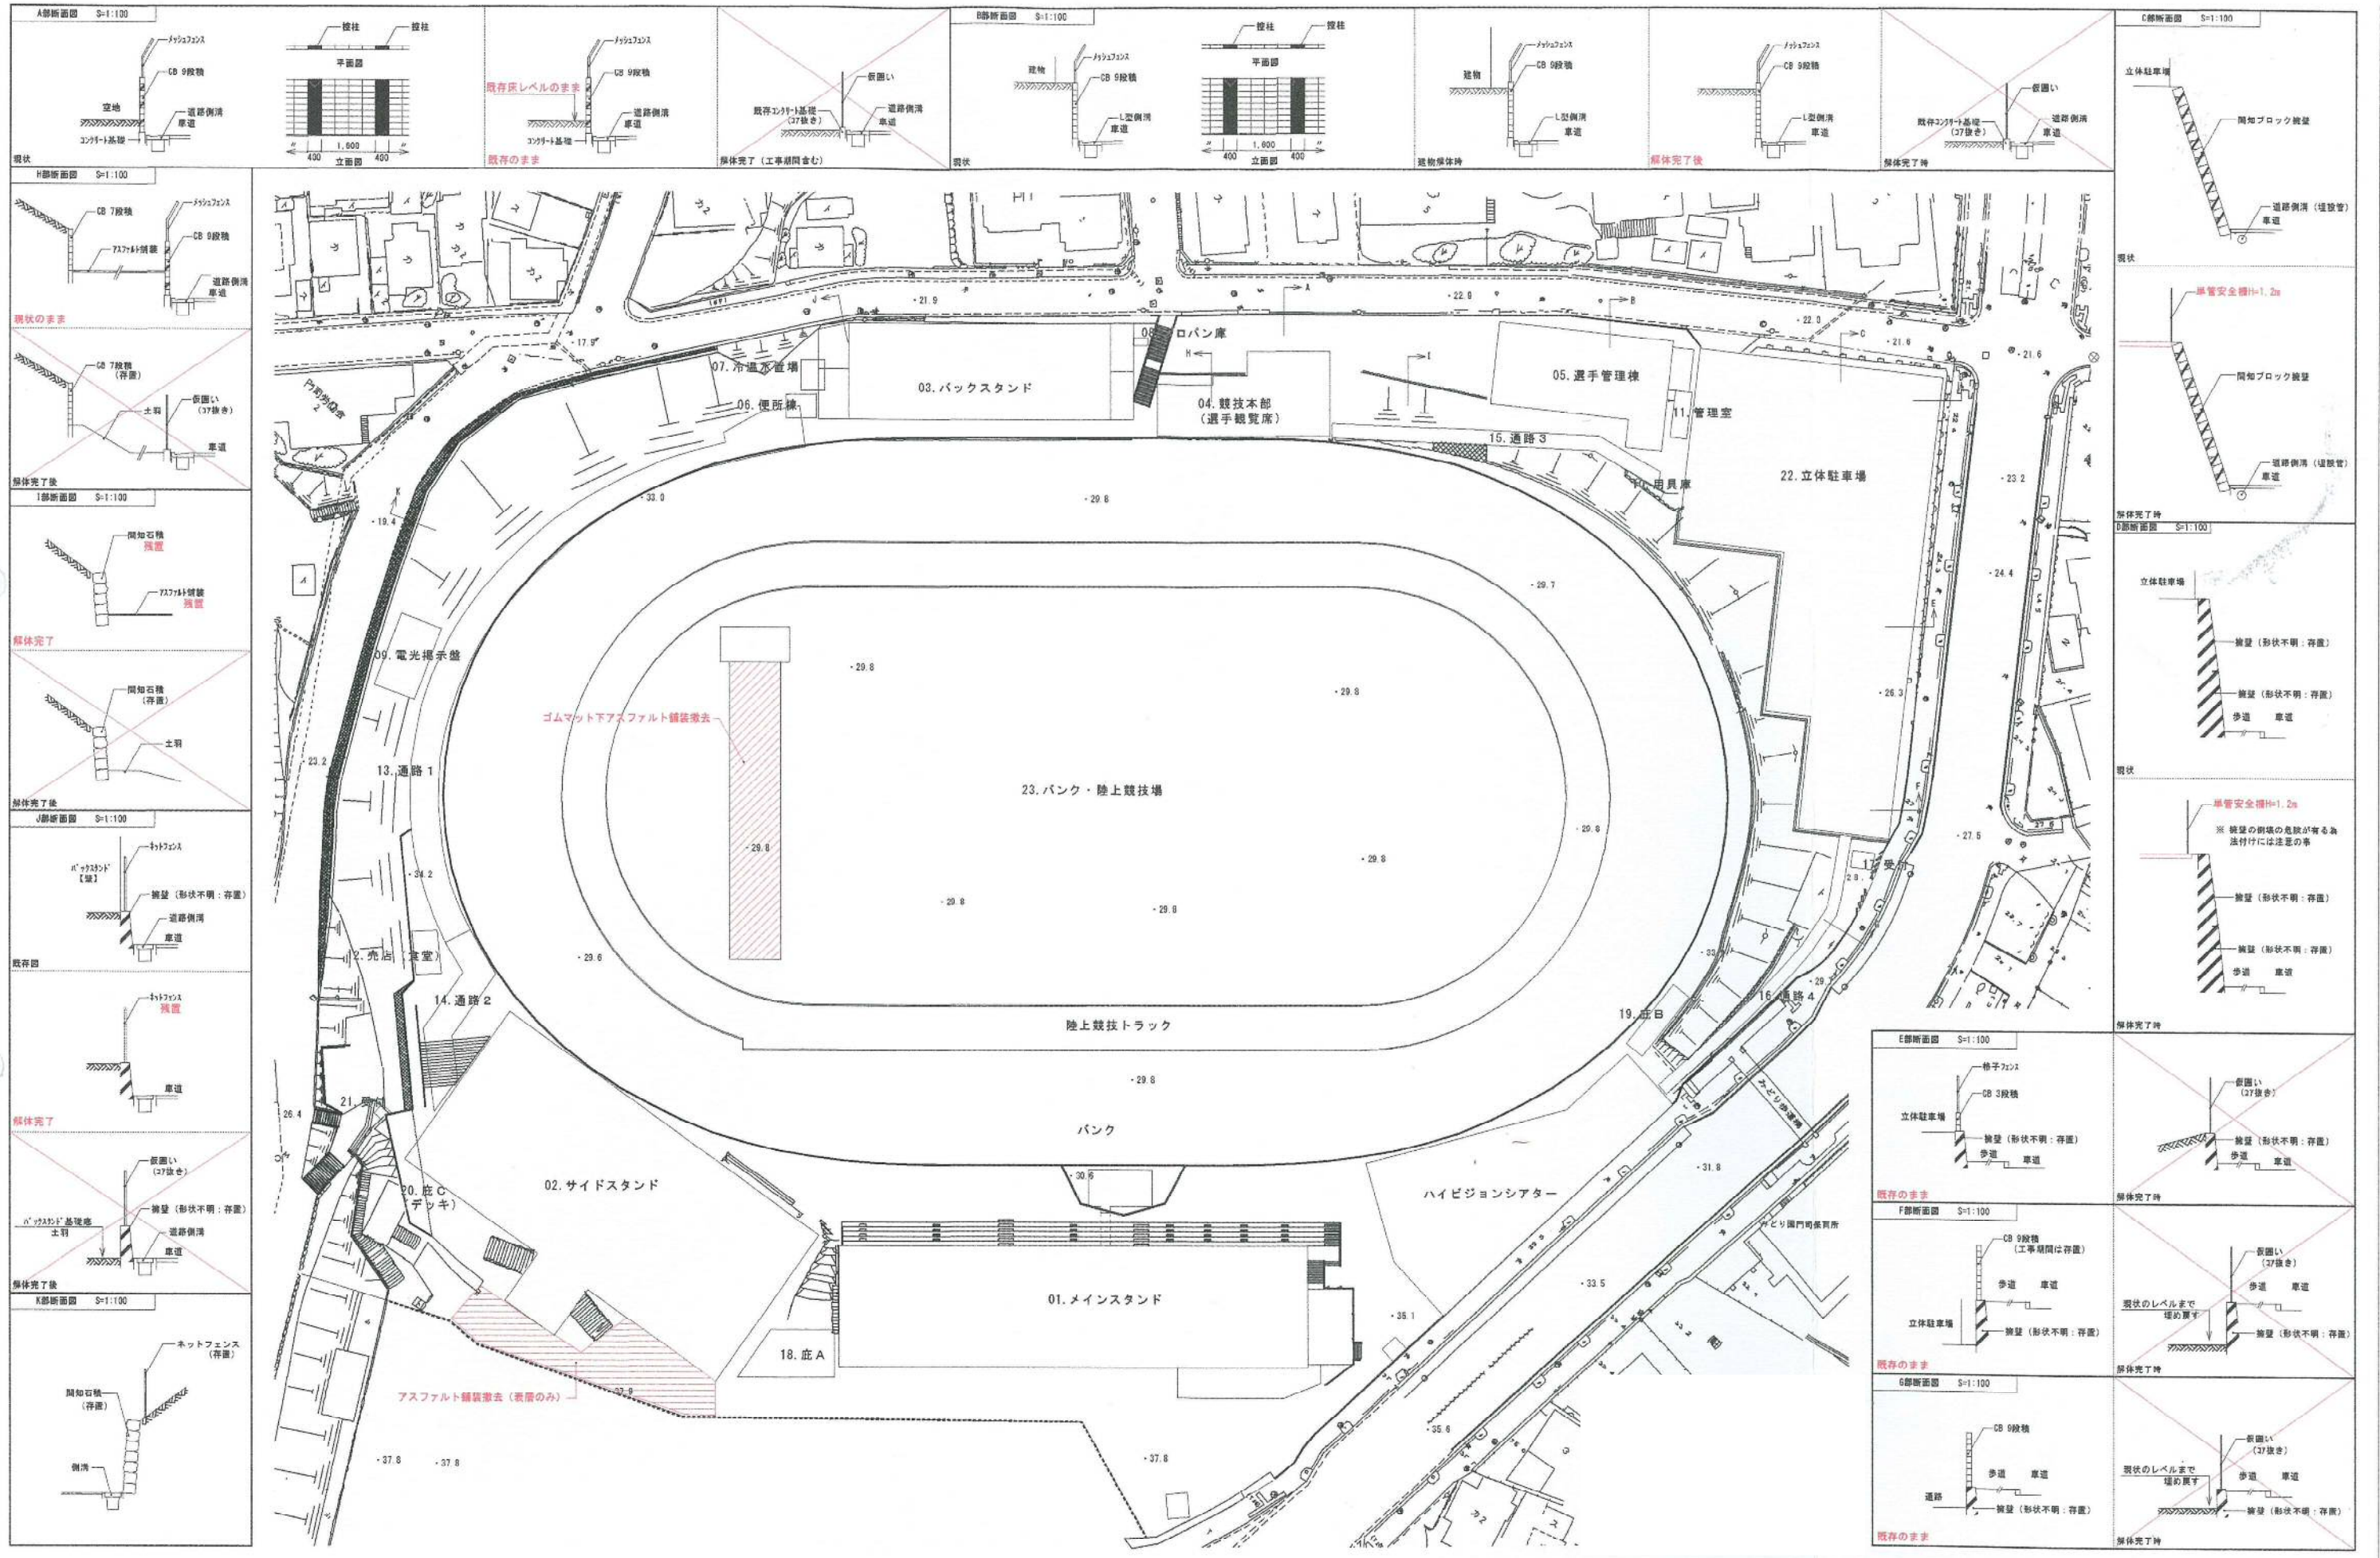

特記事項

---



---



---

