



北九州広域都市計画 防火・準防火地域の変更(黒崎地区) 総括図 S=1:25,000

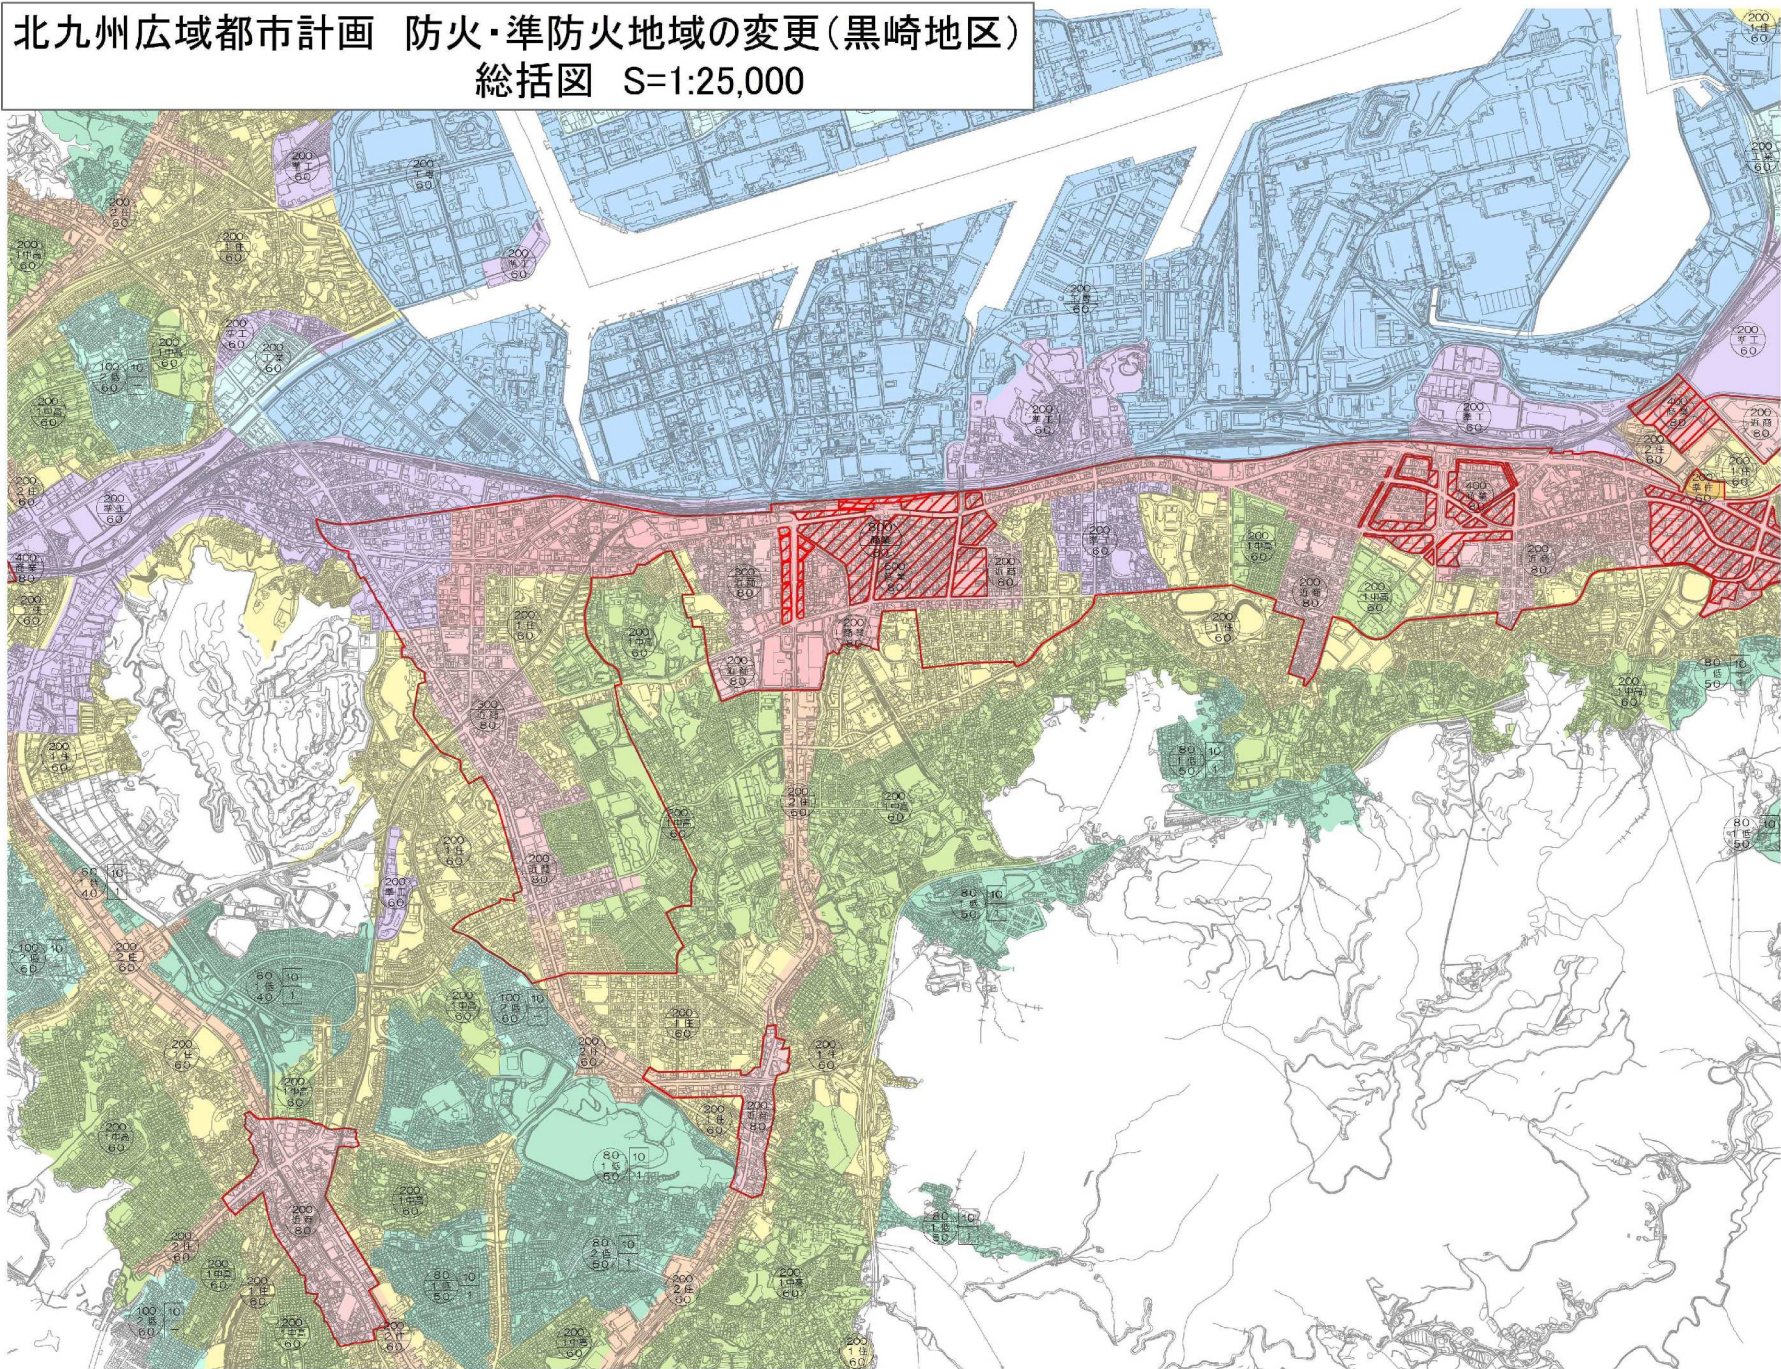

1:25,000

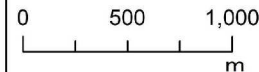

- 凡例
- 準防火地域
 - 防火地域
 - 第一種低層住居専用地域
 - 第二種低層住居専用地域
 - 第一種中高層住居専用地域
 - 第二種中高層住居専用地域
 - 第一種住居地域
 - 第二種住居地域
 - 準住居地域
 - 近隣商業地域
 - 商業地域
 - 準工業地域
 - 工業地域
 - 工業専用地域