


特別養護老人ホームさわみ園 用地実測図

(北九州市戸畑区沢見二丁目)

S = 1 : 250

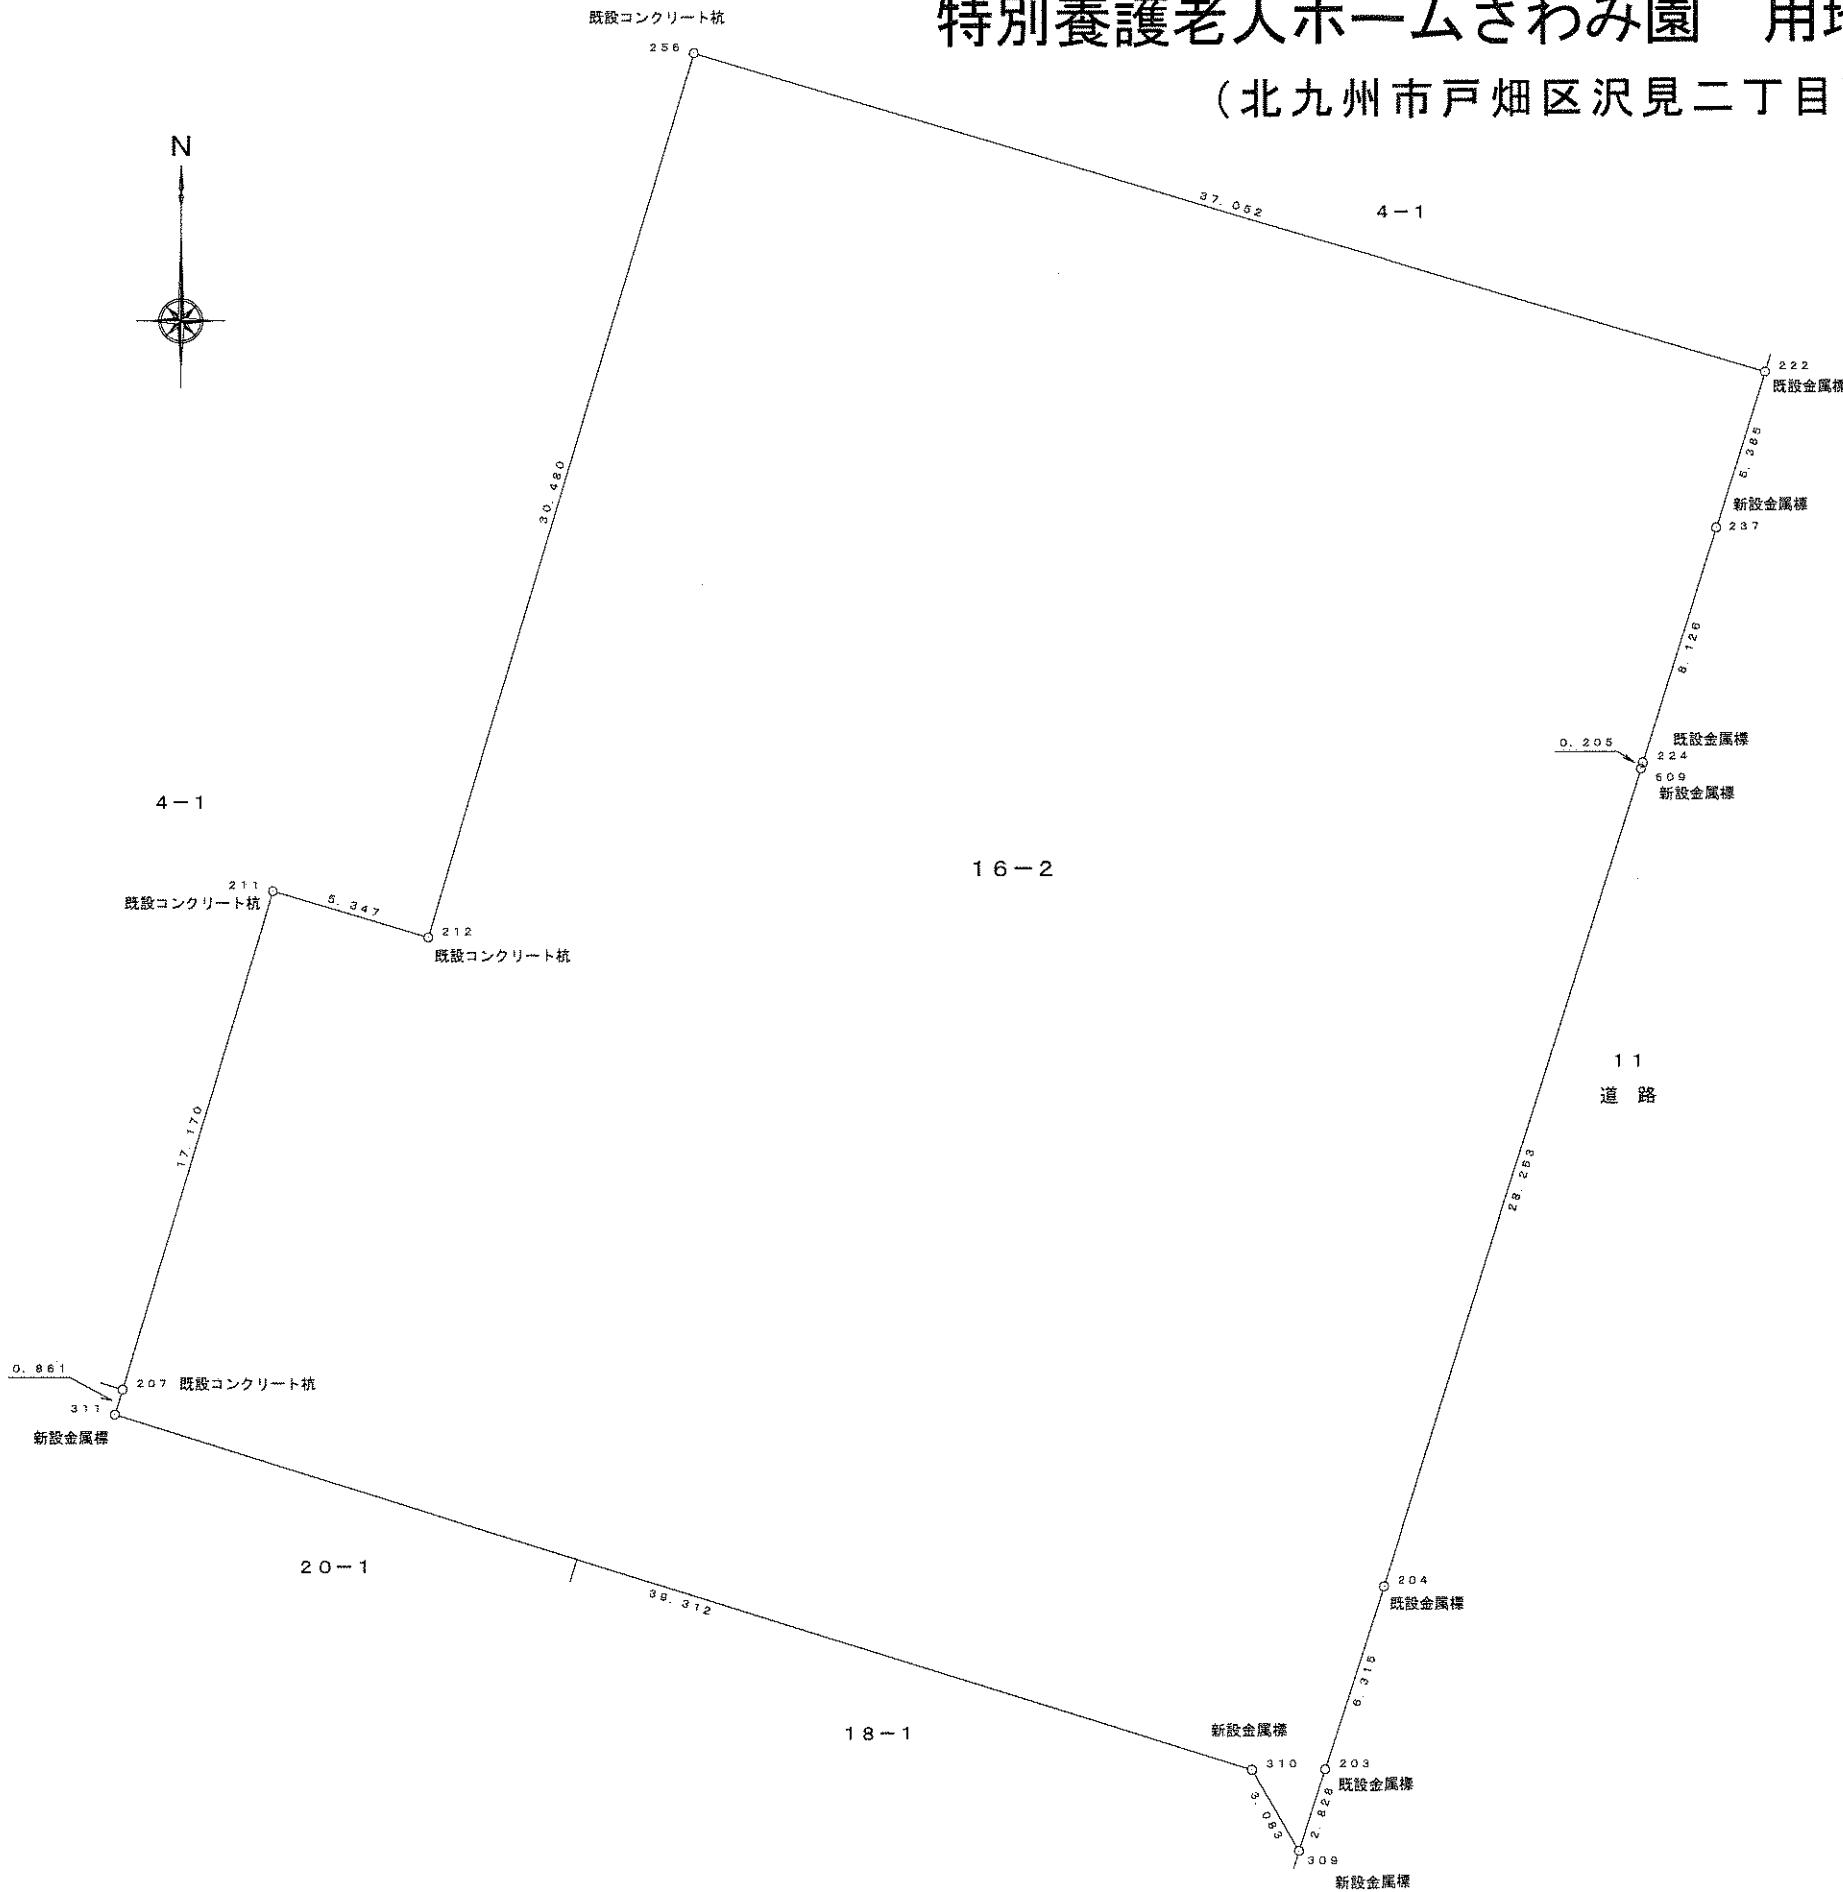

地番	16-2		
地目	宅地	公簿面積	1887.67 m ²
所有者	北九州市		
NO	X	Y	辺長 m
222	99406.317	-14869.430	
256	99416.993	-14904.911	37.052
212	99387.797	-14913.666	30.480
211	99389.334	-14918.787	5.347
207	99372.891	-14923.732	17.170
311	99372.068	-14923.986	0.861
310	99360.300	-14886.477	39.312
309	99357.620	-14884.953	3.083
203	99360.312	-14884.087	2.828
204	99366.322	-14882.149	6.315
609	99393.238	-14873.562	28.253
224	99393.434	-14873.501	0.205
237	99401.182	-14871.053	8.126
222	99406.317	-14869.430	5.385
面積	1887.6709345 m ²		
地積	1887.67 m ²		



作成年月日 平成22年7月2日
作成機関 日輪測量設計株式会社

特別養護老人ホーム さわみ園

さわみ園

建物調査図

S=1:250

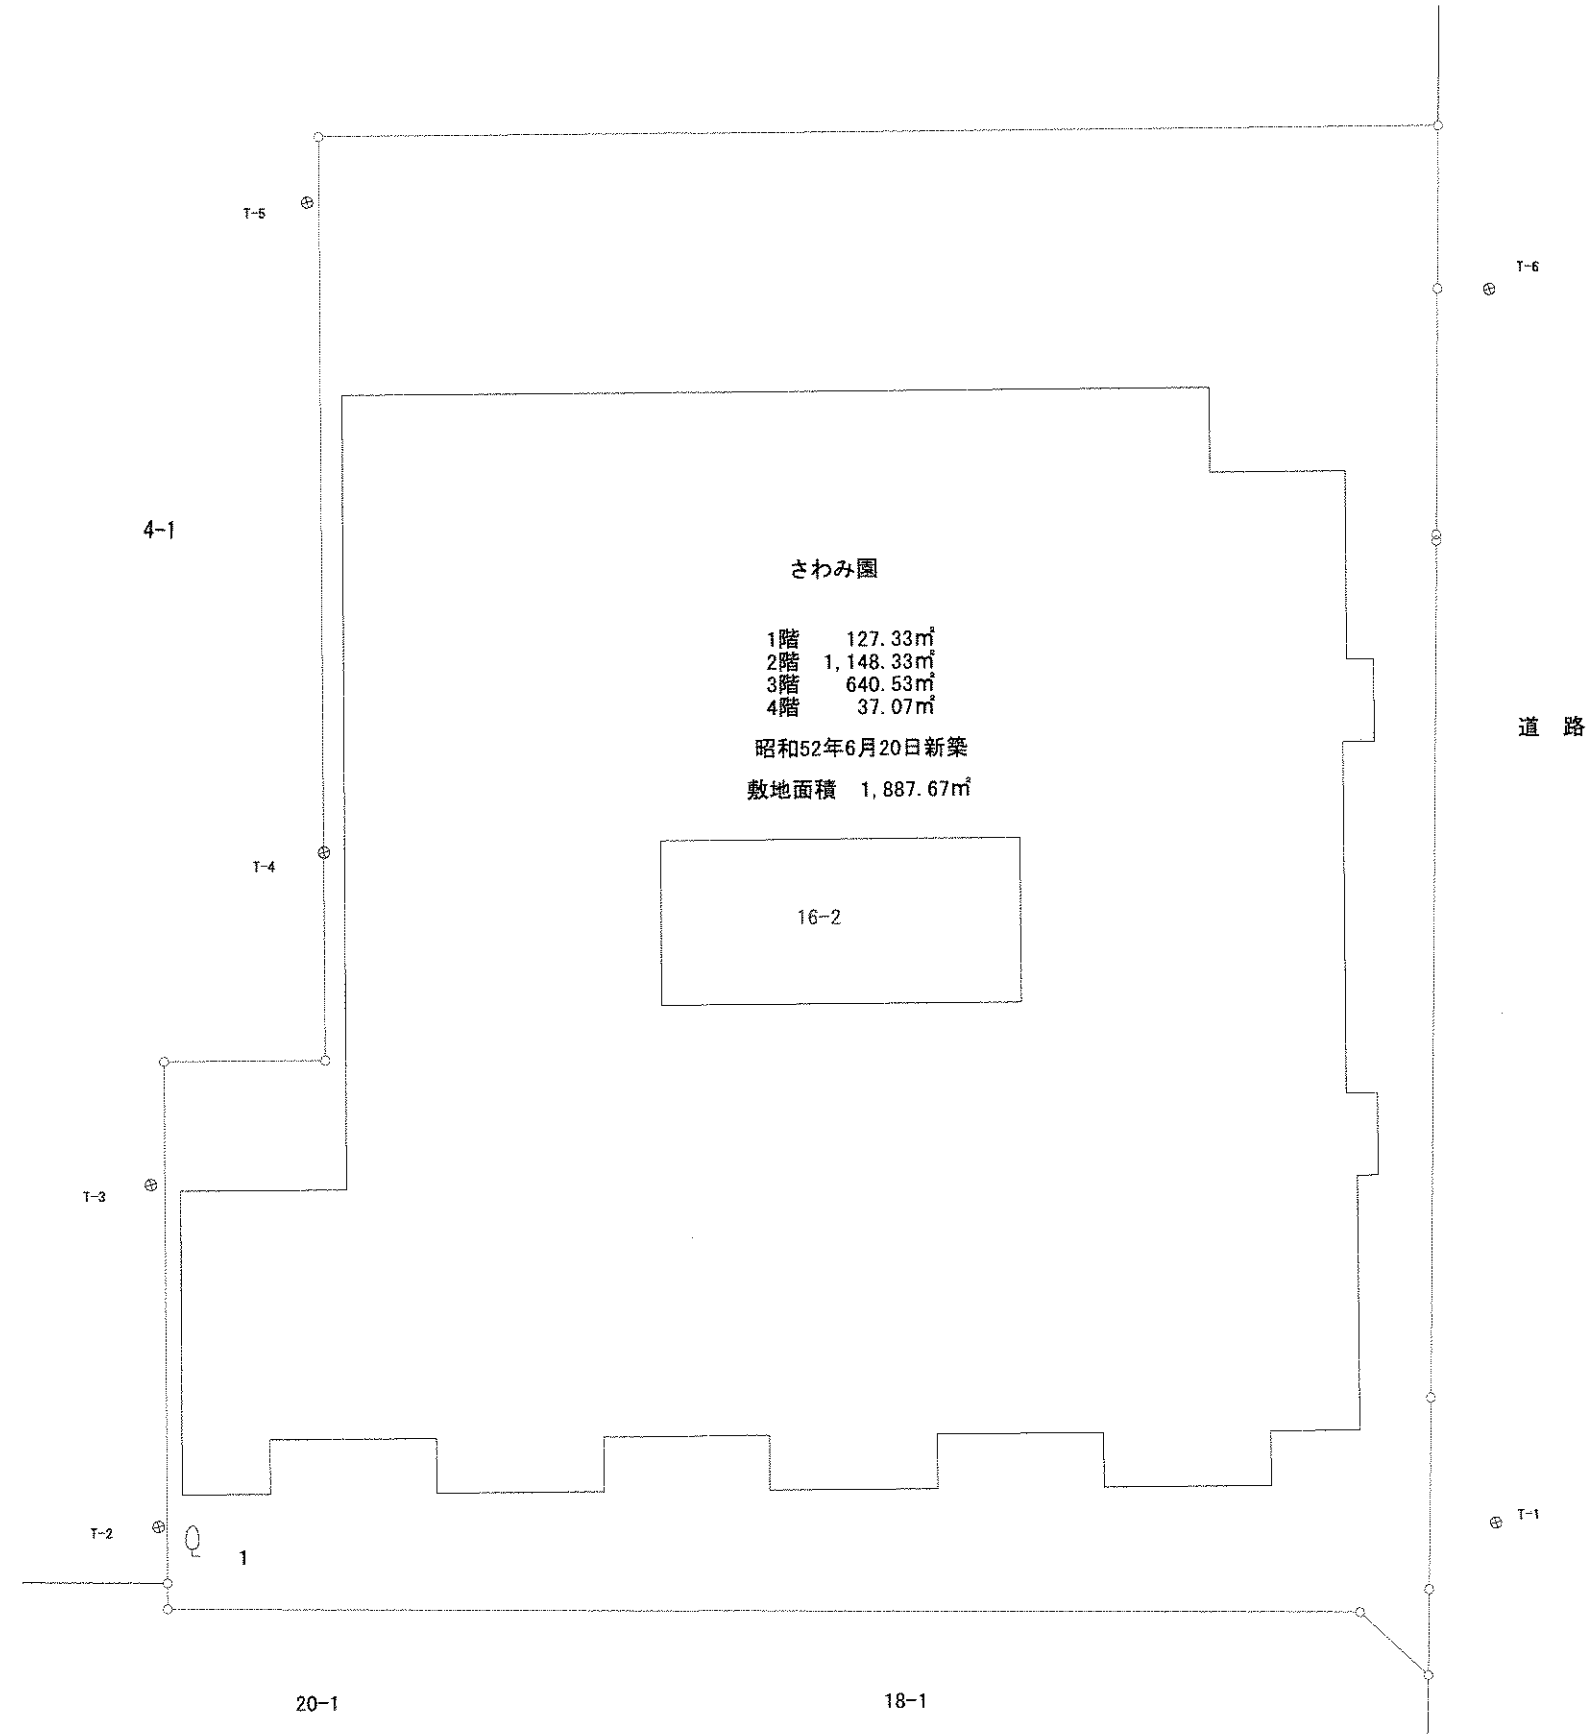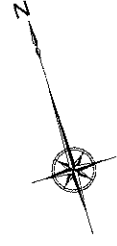

立木調査表	
番号	直径 (cm)
1	36