


軽費老人ホーム椎ノ木荘 用地実測図

(北九州市戸畑区椎ノ木町)

S = 1 : 250

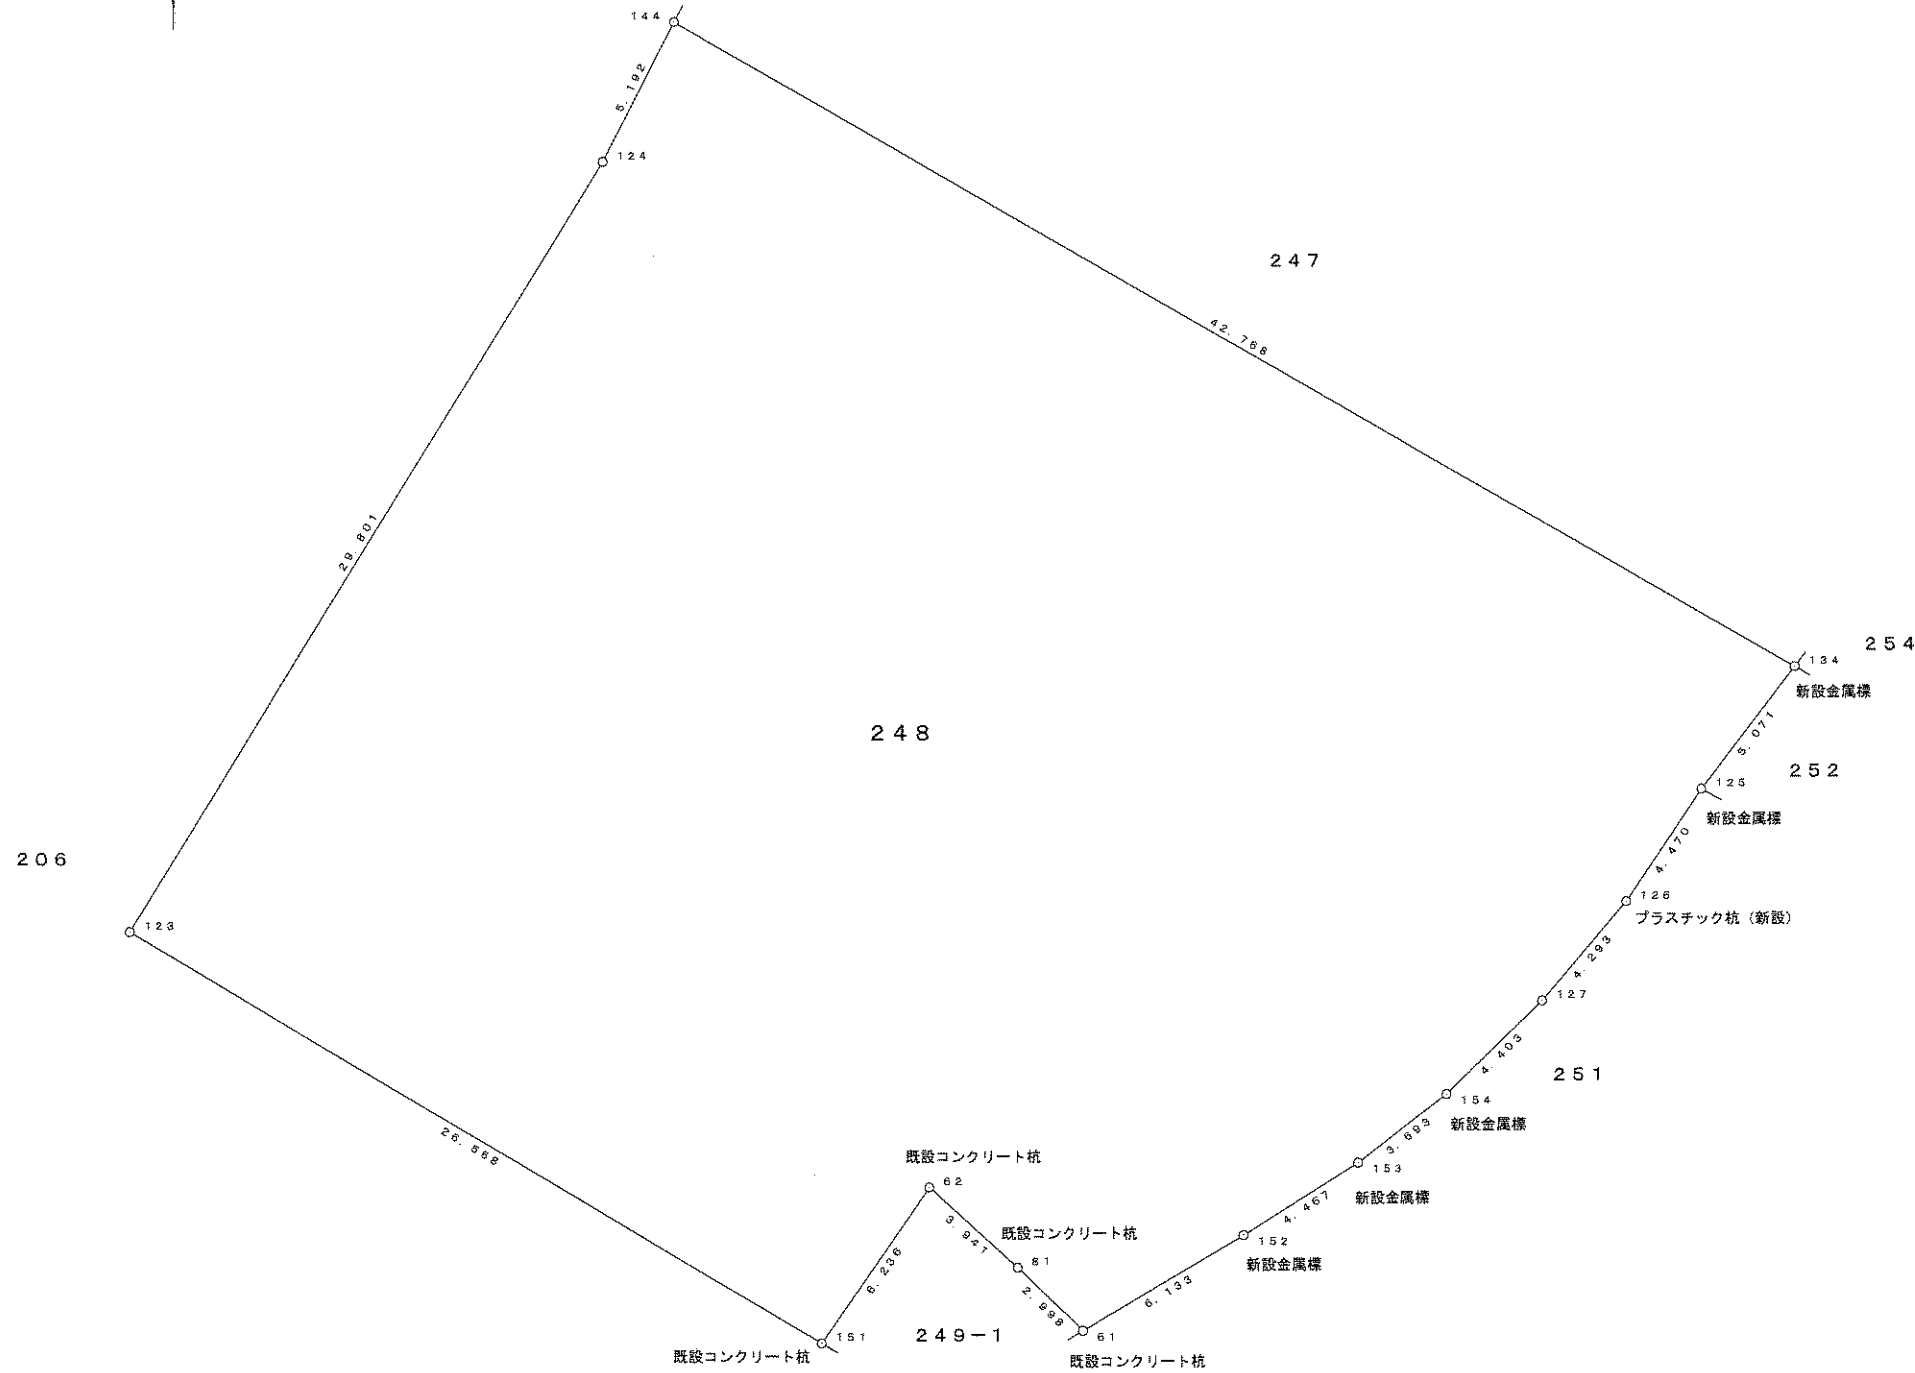


地番	248		
地目	宅地	公簿面積	1334.69 m ²
所有者	北九州市		
NO	X	Y	辺長 m
134	97863.972	-16024.186	
144	97885.316	-16061.247	42.768
124	97880.697	-16063.618	5.192
123	97855.279	-16079.175	29.801
151	97841.731	-16056.321	26.568
62	97846.861	-16052.775	6.236
81	97844.218	-16049.851	3.941
61	97842.140	-16047.690	2.998
152	97845.269	-16042.415	6.133
153	97847.653	-16038.637	4.467
154	97849.894	-16035.702	3.693
127	97852.976	-16032.557	4.403
126	97856.245	-16029.774	4.293
125	97859.950	-16027.274	4.470
134	97863.972	-16024.186	5.071
面積	1329.2602760 m ²		
地積	1329.26 m ²		

作成年月日平成22年7月15日
作成機関 日輪測量設計株式会社

軽費老人ホーム 椎ノ木荘 建物調査図

S=1:250

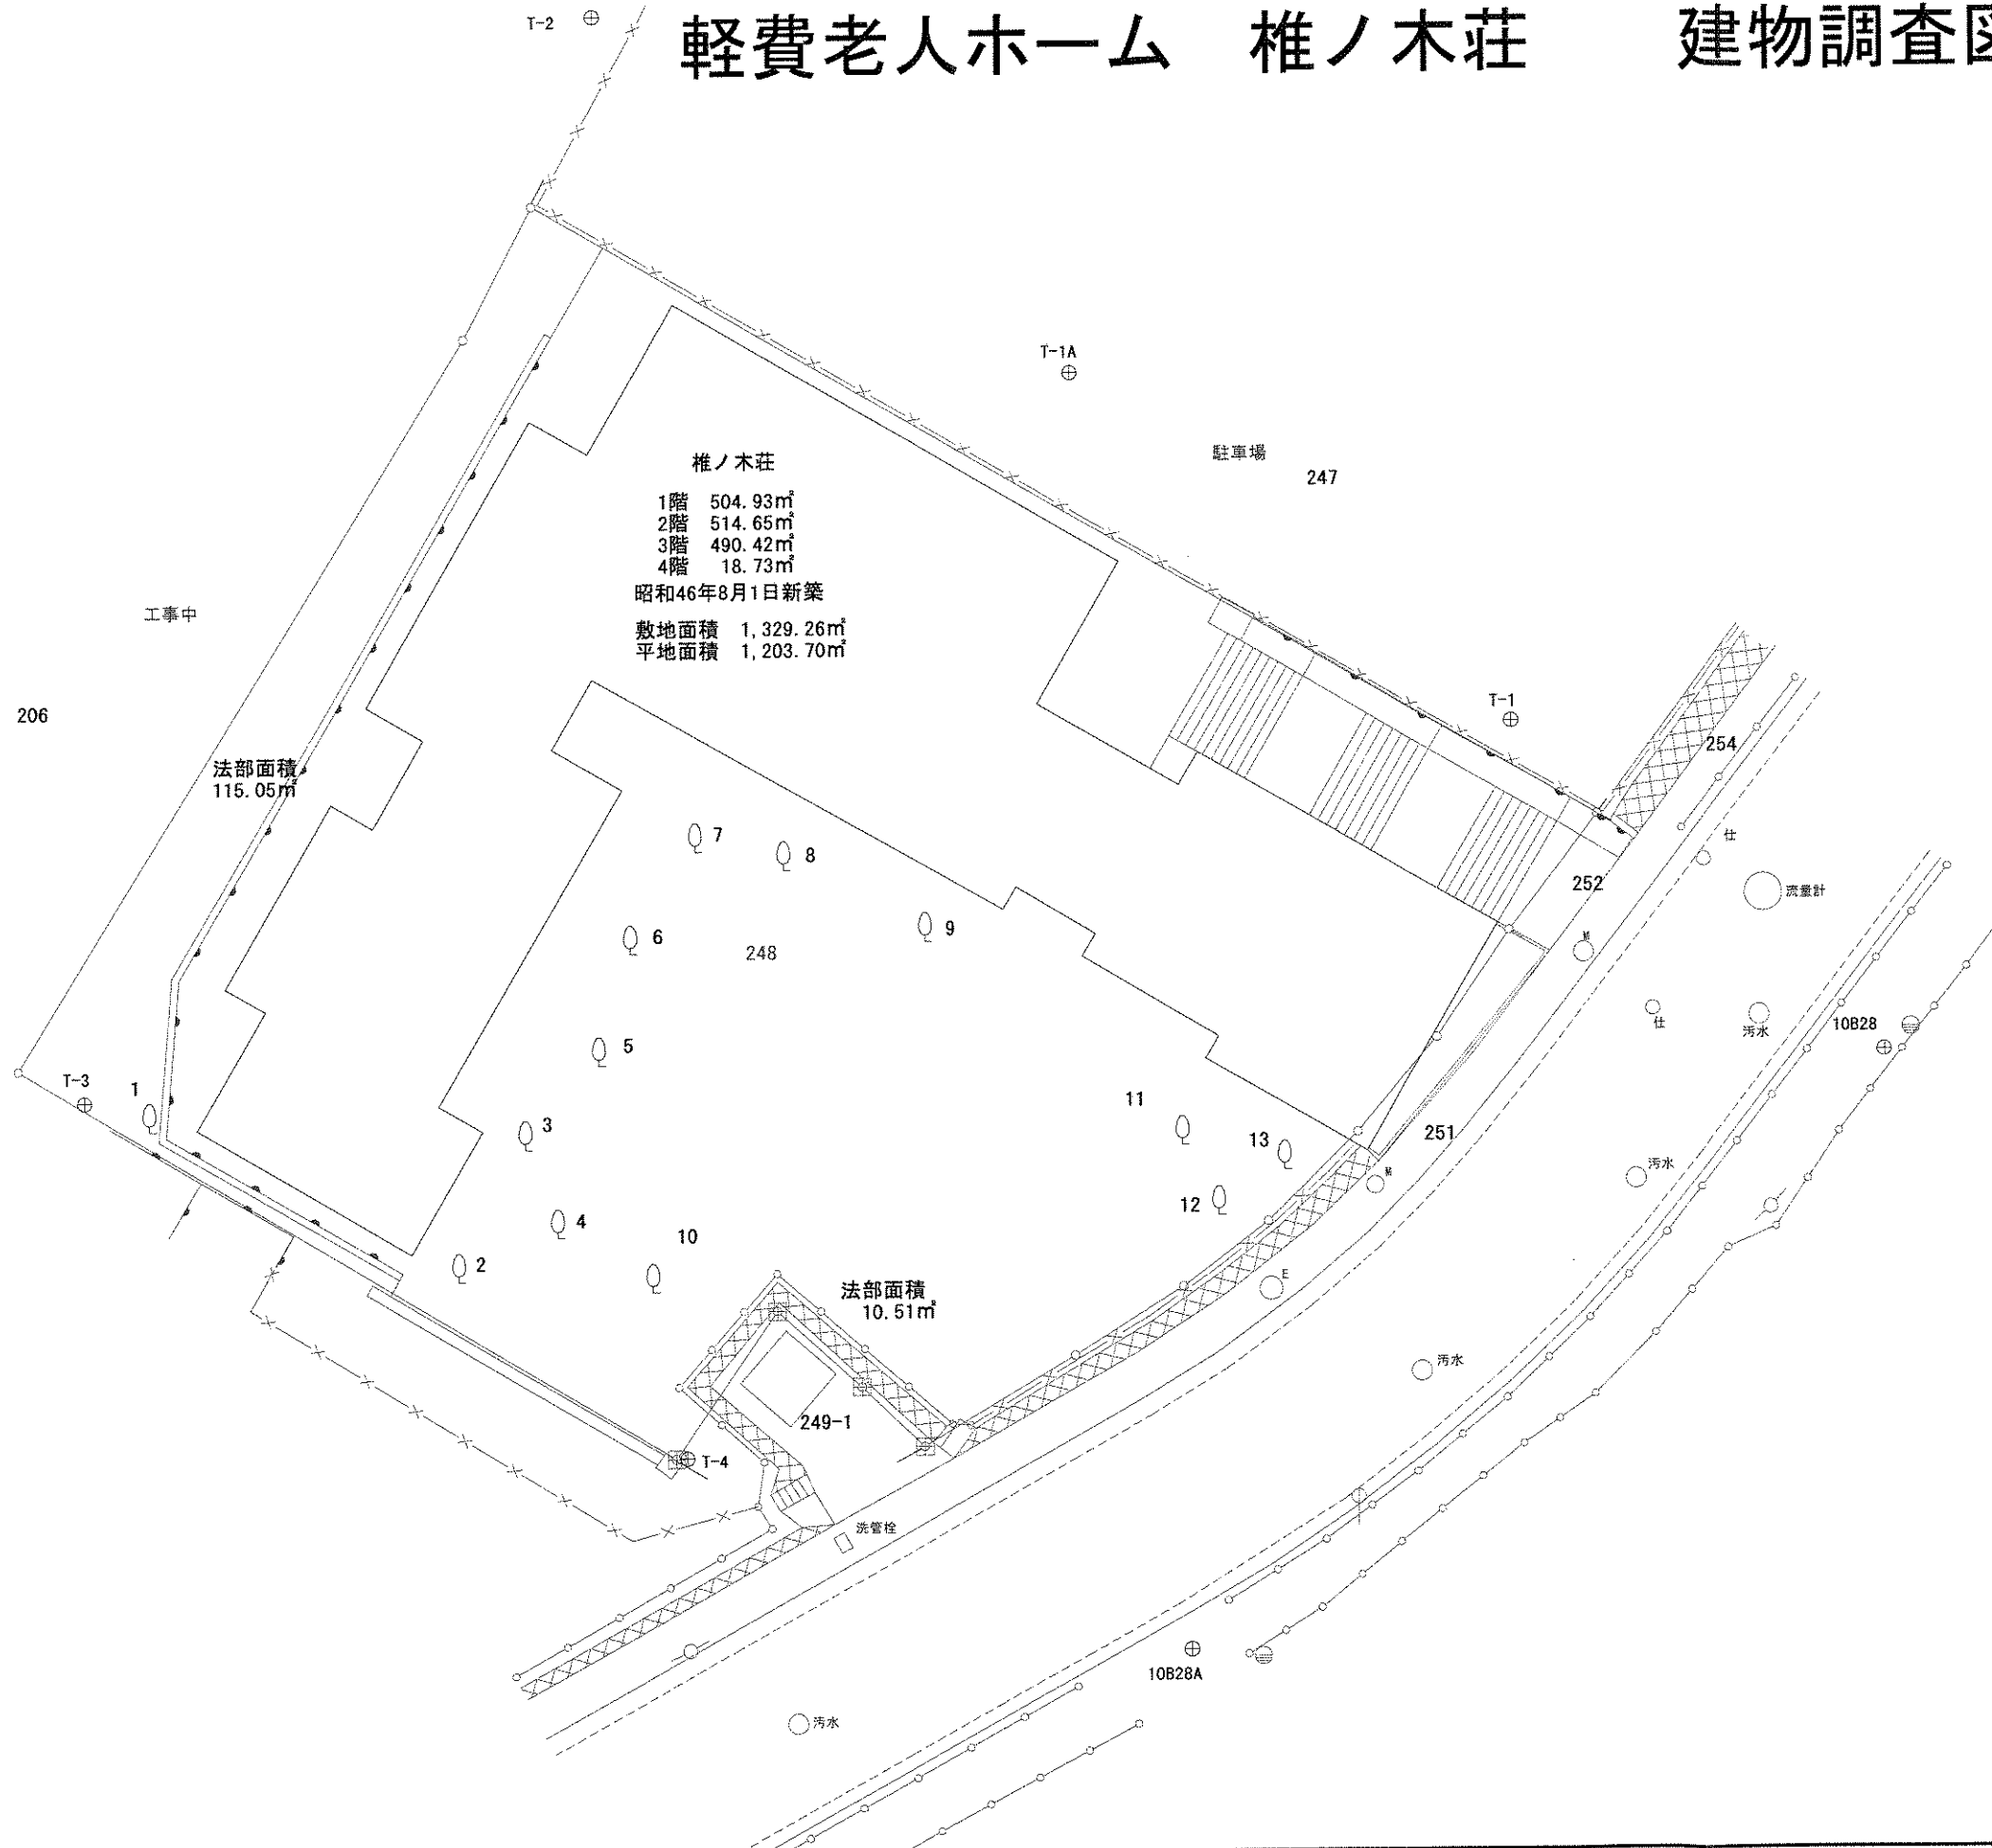

椎ノ木荘
 1階 504.93㎡
 2階 514.65㎡
 3階 490.42㎡
 4階 18.73㎡
 昭和46年8月1日新築
 敷地面積 1,329.26㎡
 平地面積 1,203.70㎡

法部面積
115.05㎡

法部面積
10.51㎡

番号	直径 (cm)
1	25
2	33
3	27
4	35
5	45
6	25
7	23
8	30
9	40
10	27
11	35
12	45
13	50