

# 養護老人ホーム 徳寿園 用地実測図

## (北九州市小倉南区徳力四丁目)

S=1:500

1/2







拡大図 a 1:100

拡大図 b 1:100

拡大図 c 1:100

凡 例			
新	新 設	金	金 属 標
既	既 設	鉄	金 属 鉄
		コン杭	コンクリート杭
		ブラ杭	プラスチック杭

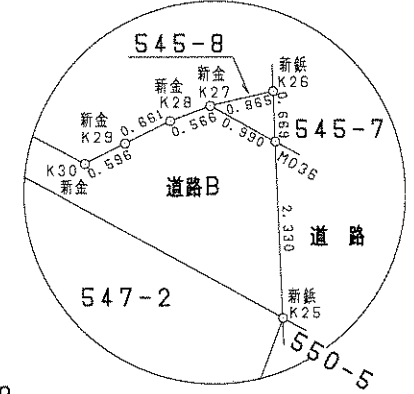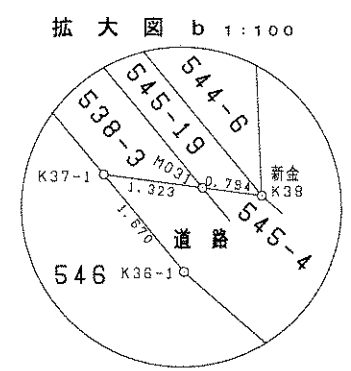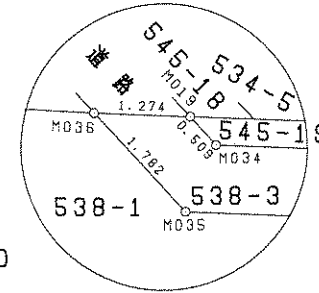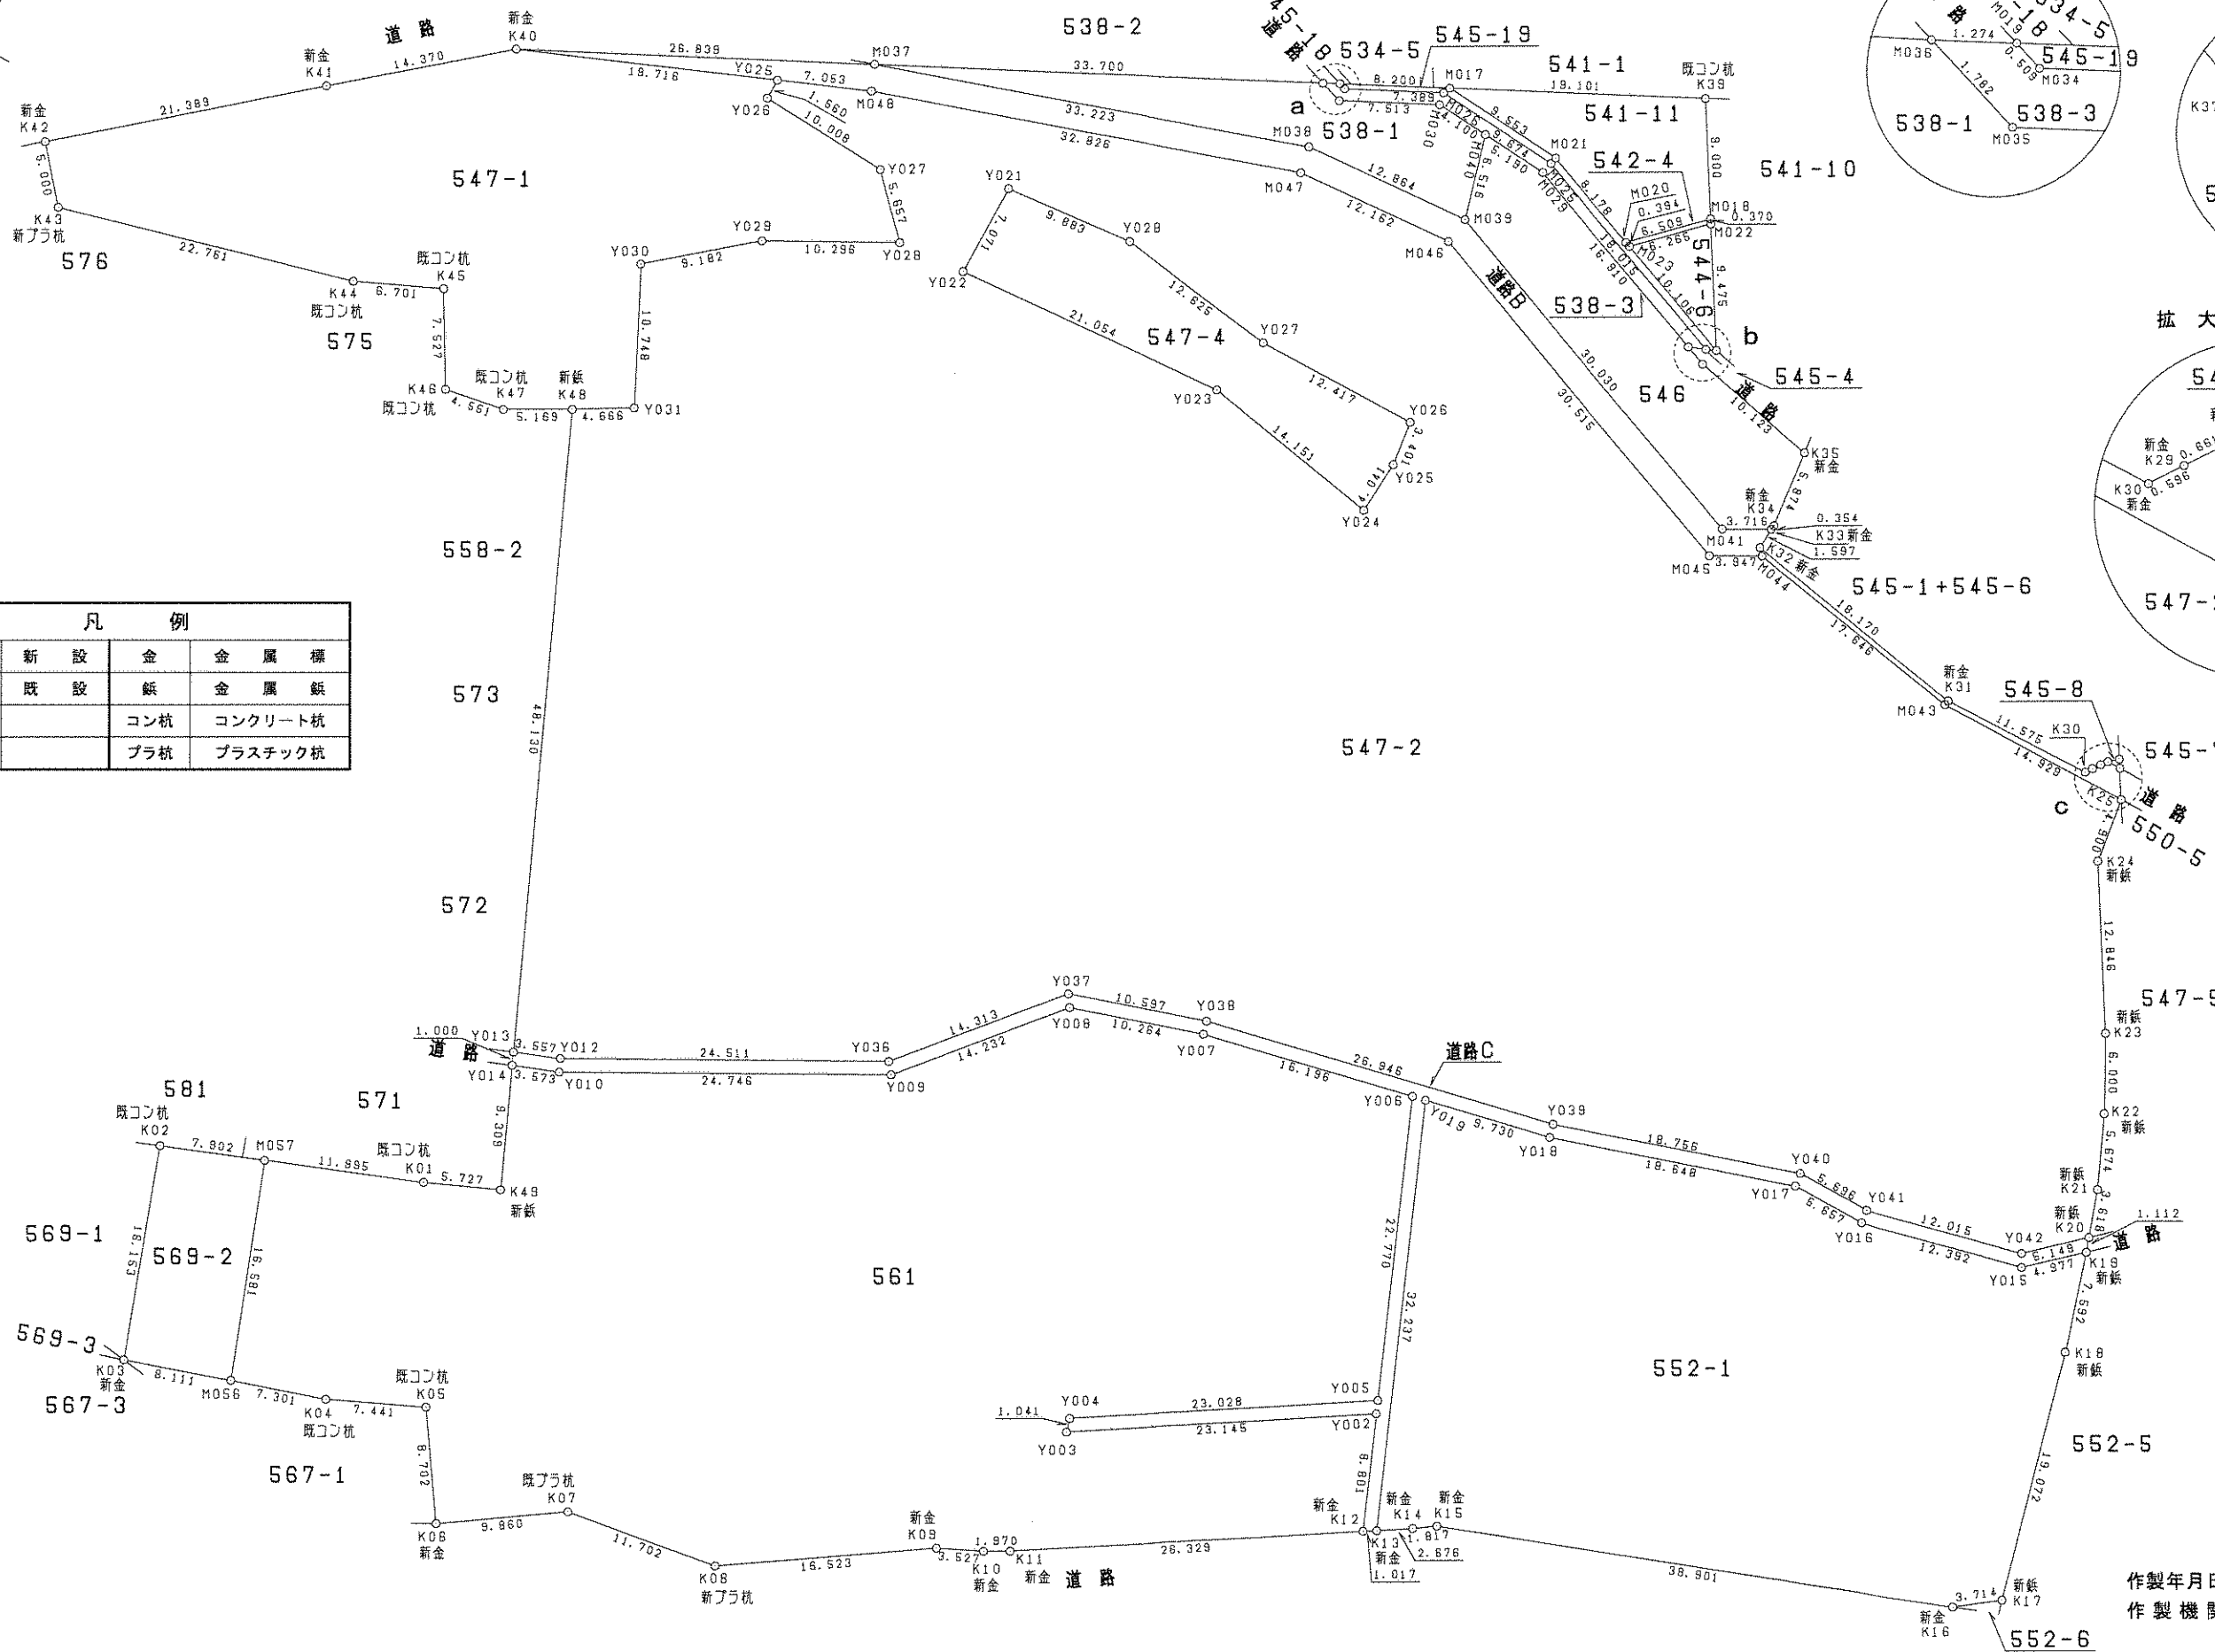

作製年月日 平成22年 8月 5日  
作製機関 株式会社 西日本測研社



# 養護老人ホーム 徳寿園

# 建物調査図

S=1 : 500

