



建築名称 養護老人ホーム 楽翁荘

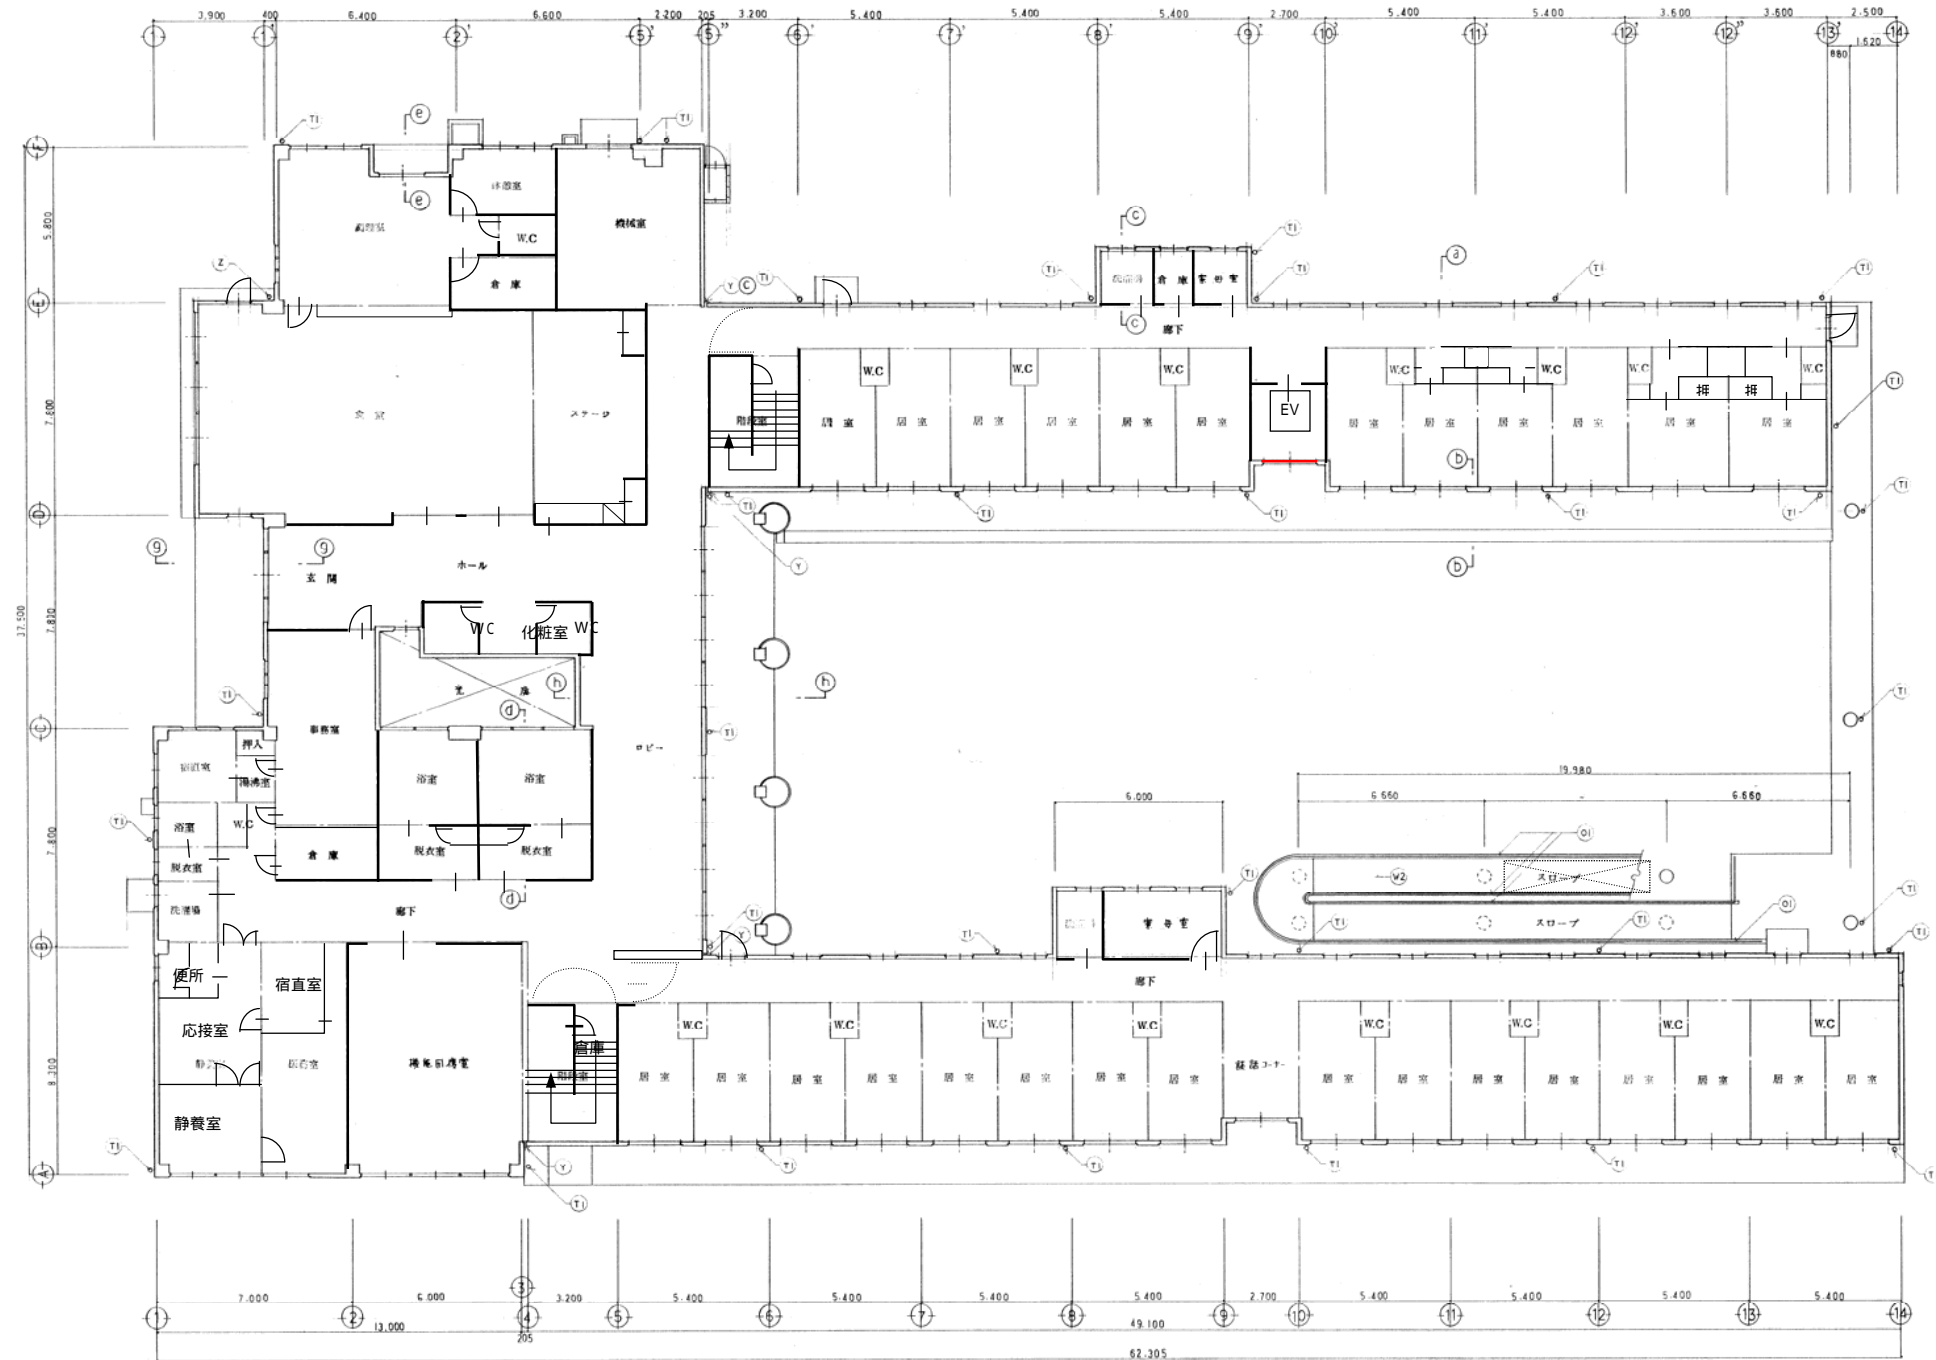


1階平面図

建築名称 養護老人ホーム 楽翁荘

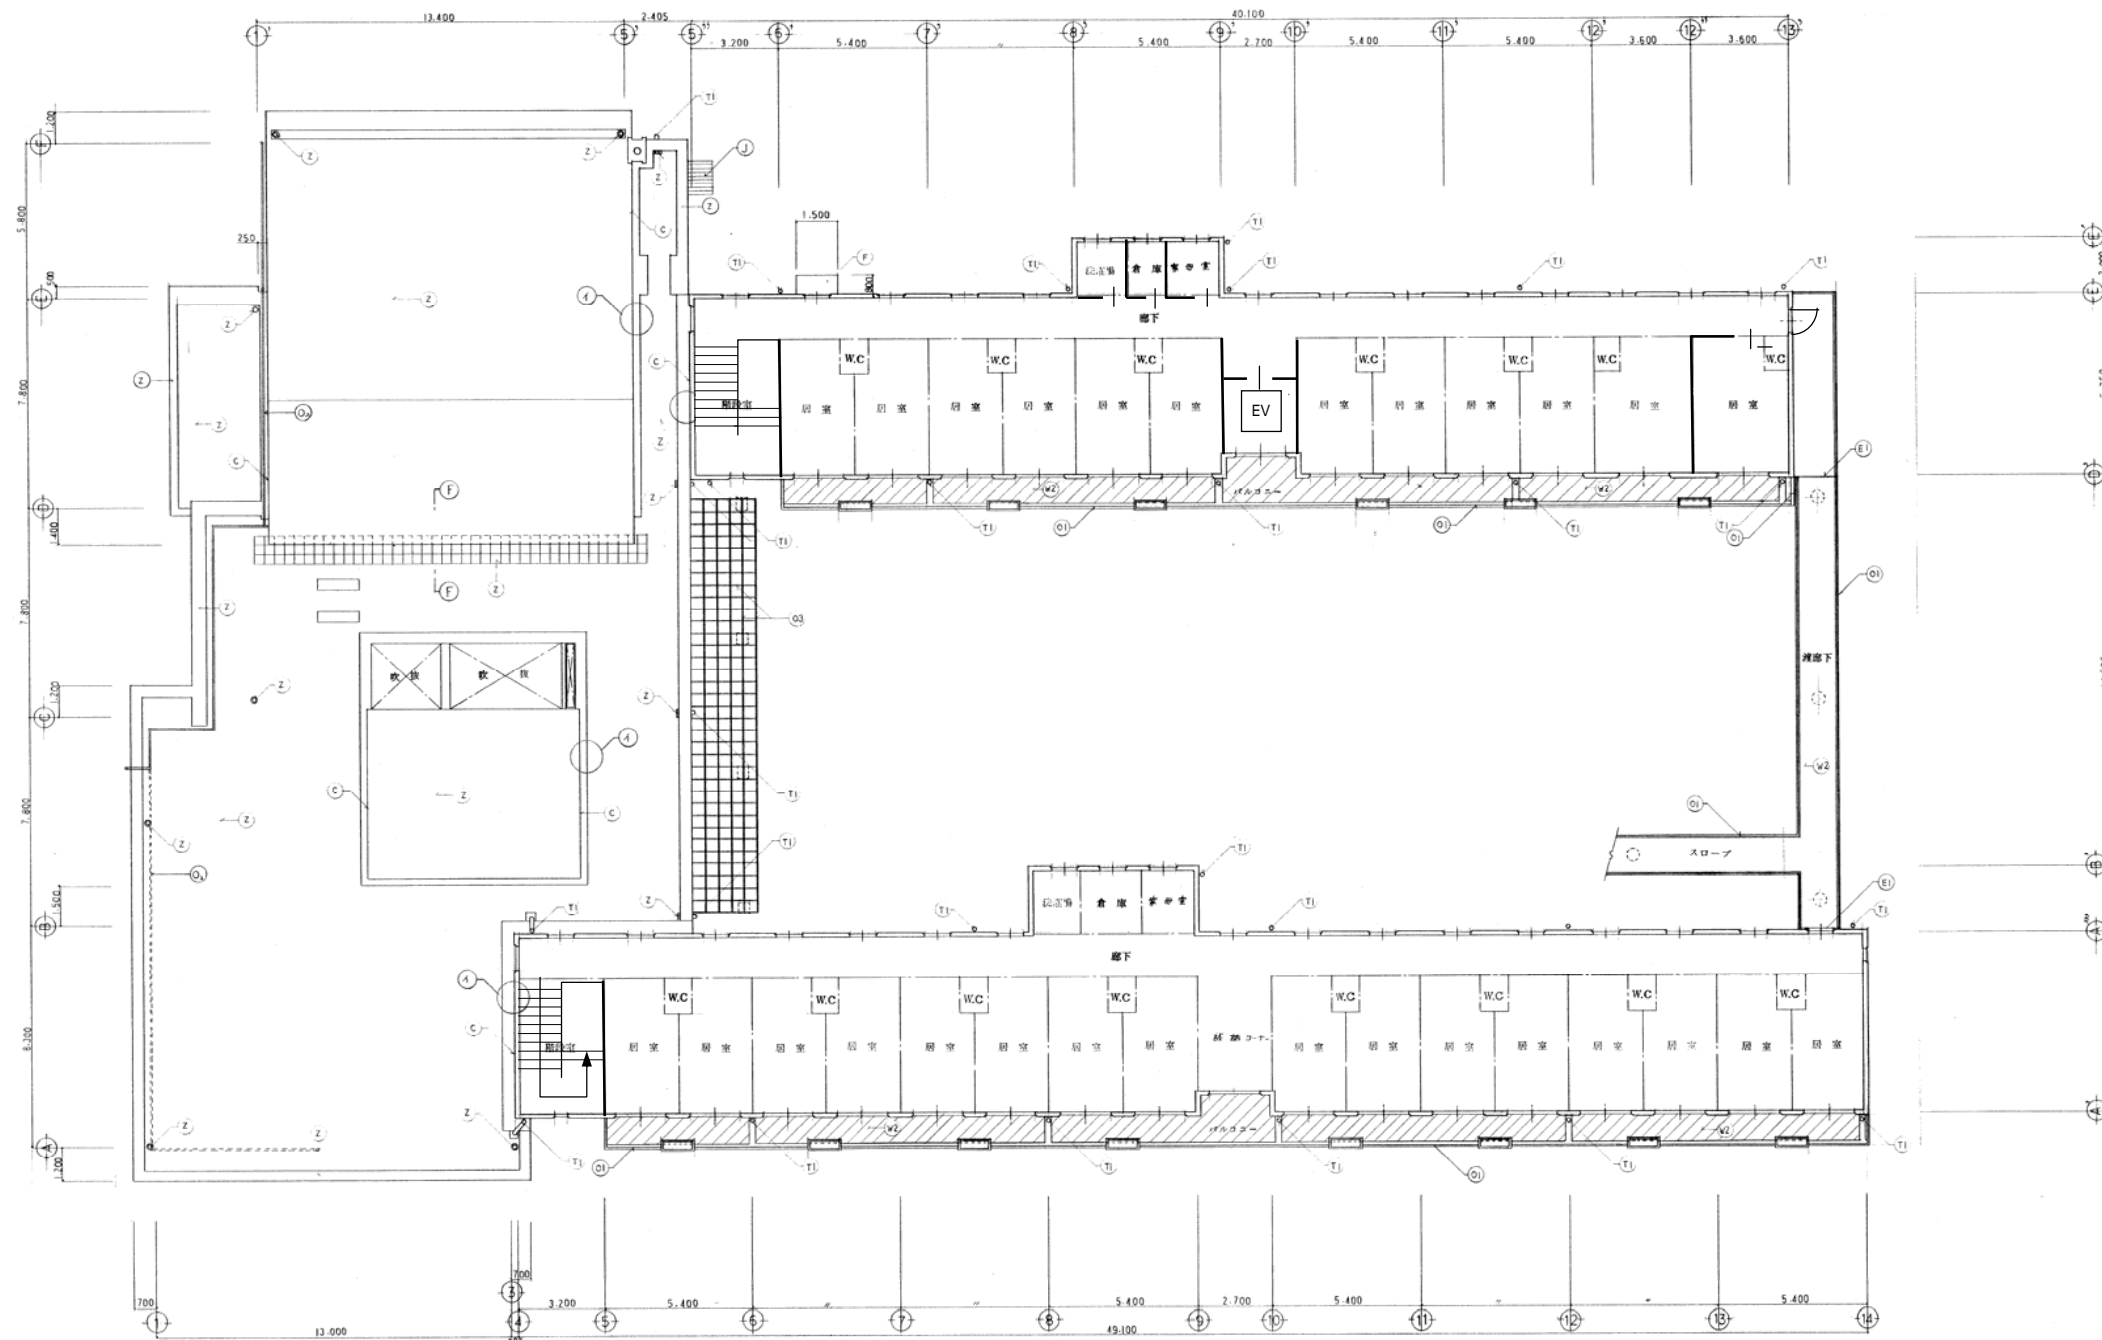

2階平面図

建築名称 養護老人ホーム 楽翁荘

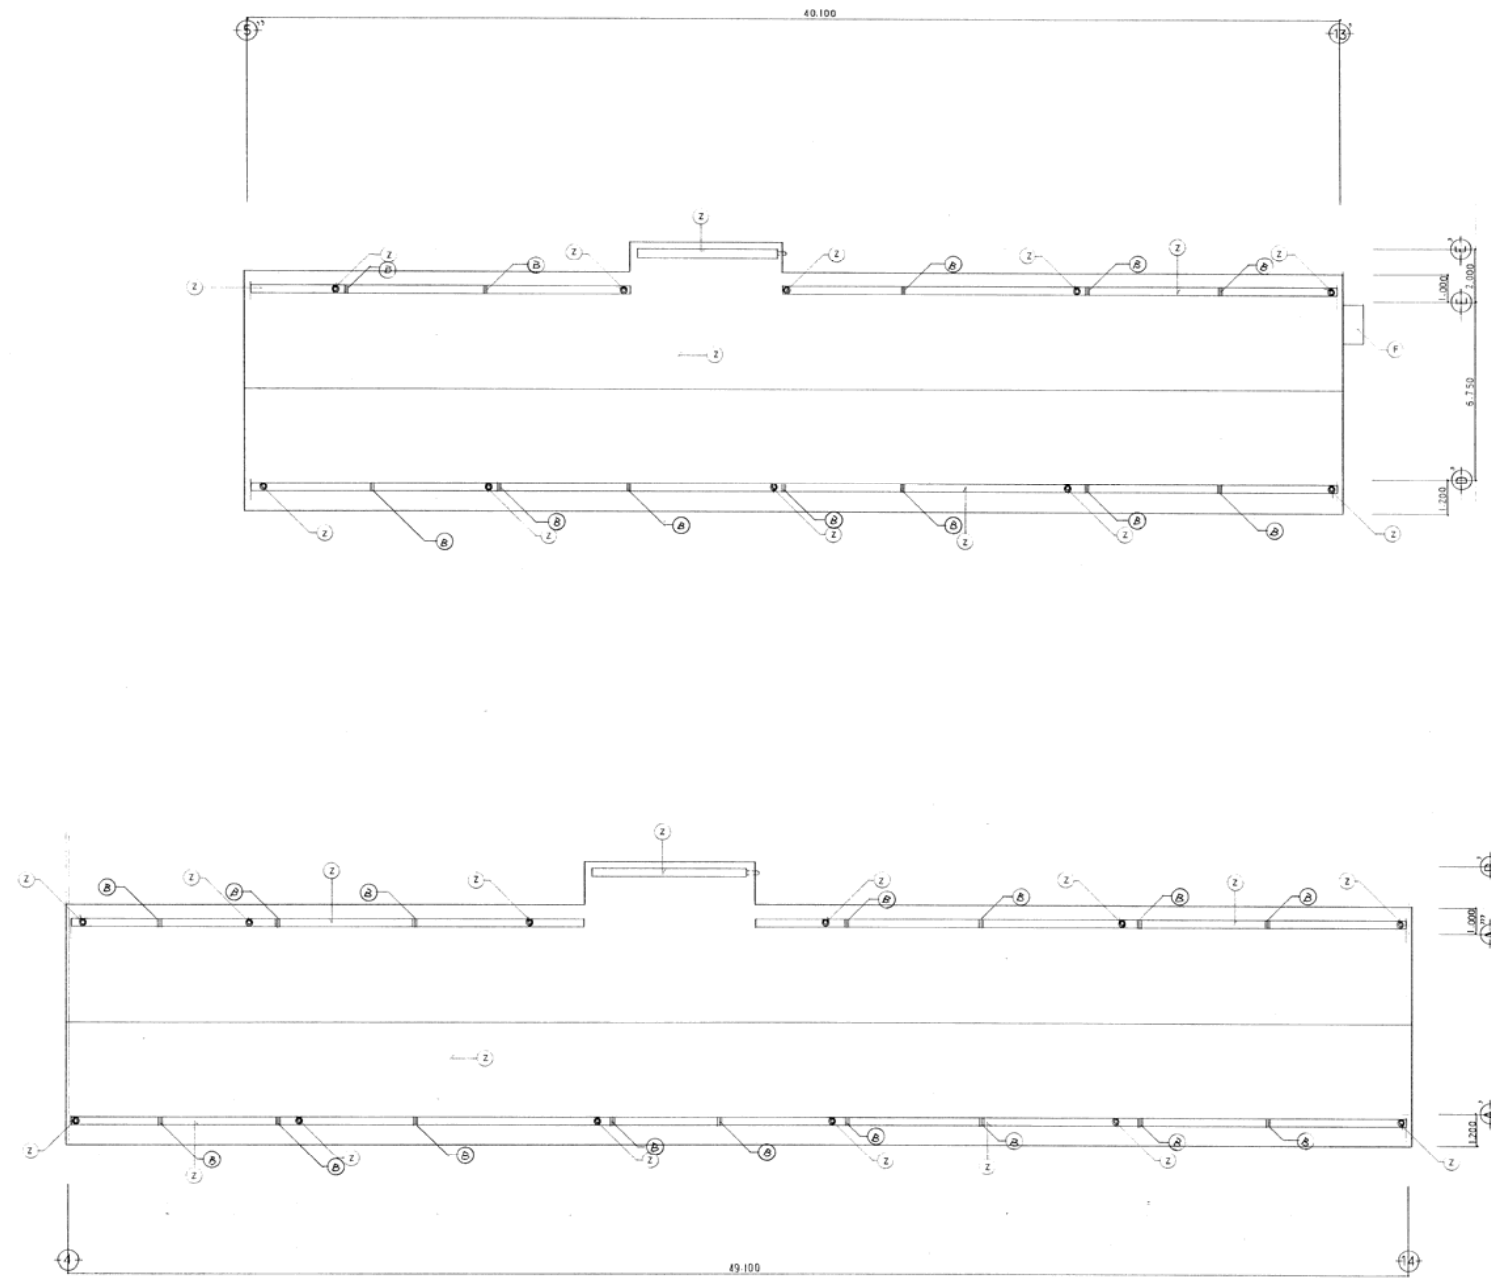

R階平面図