



建築名称 特別養護老人ホーム さわみ園

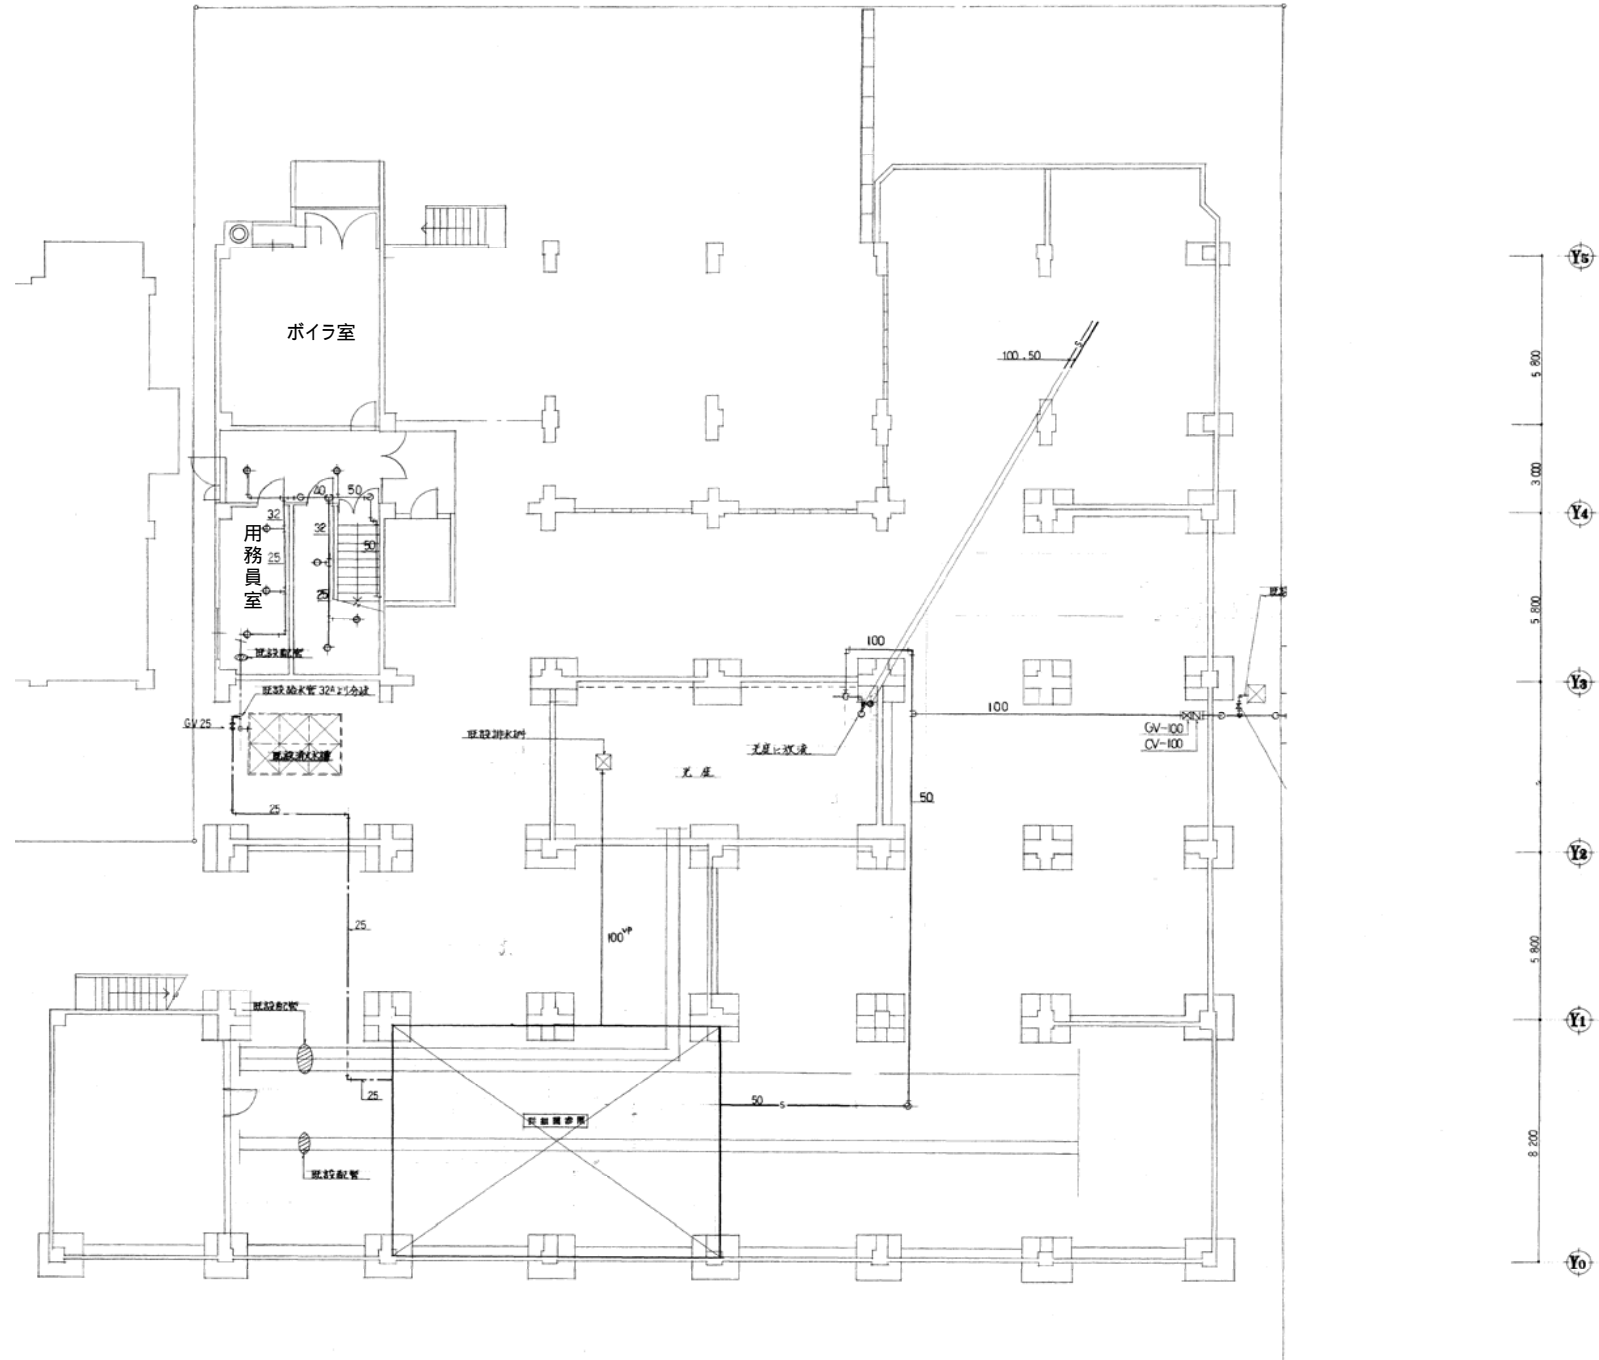


地階平面図

建築名称 特別養護老人ホーム さわみ園

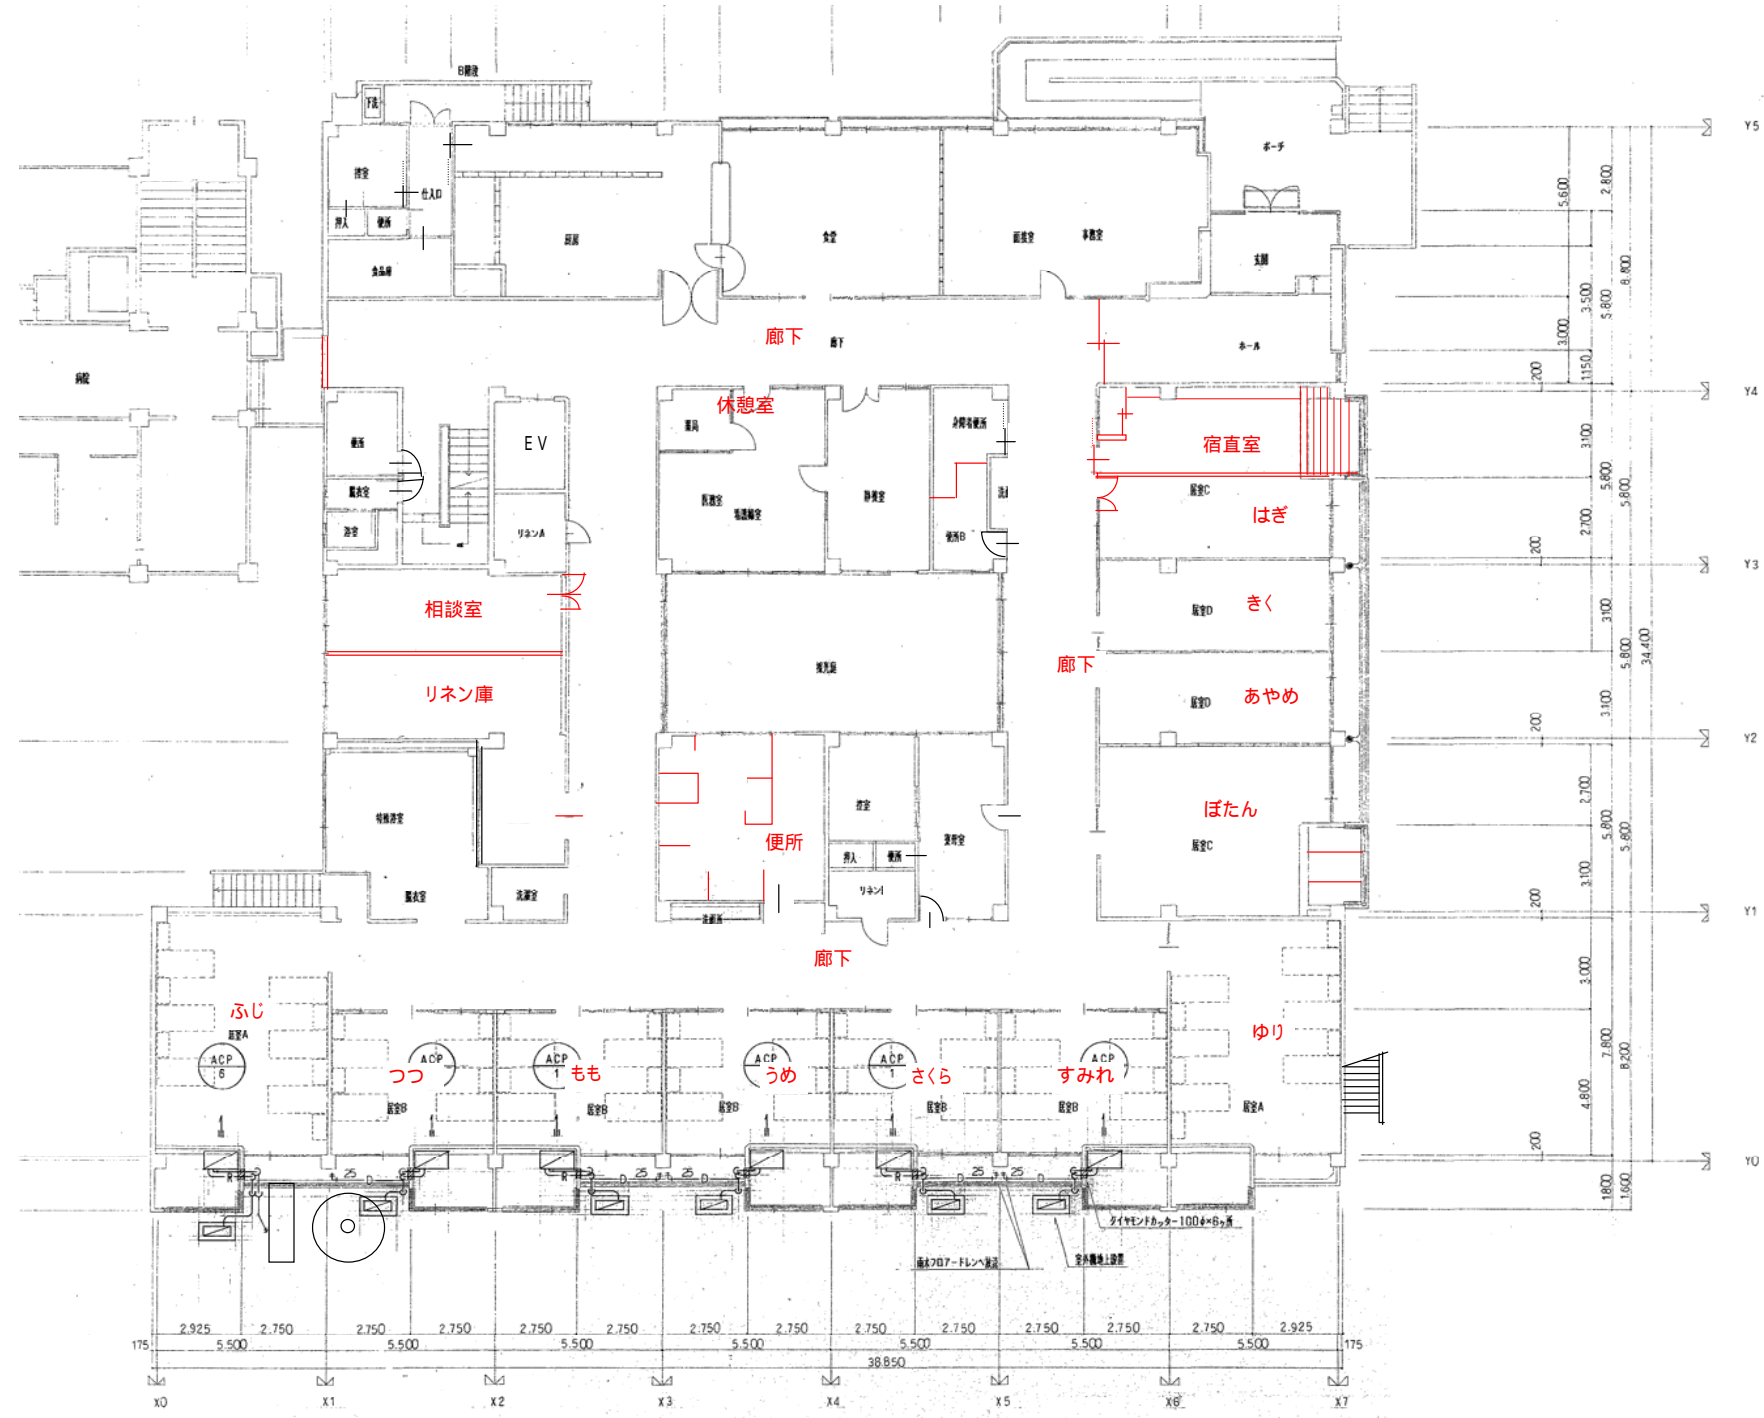


1階平面図

建築名称 特別養護老人ホーム さわみ園

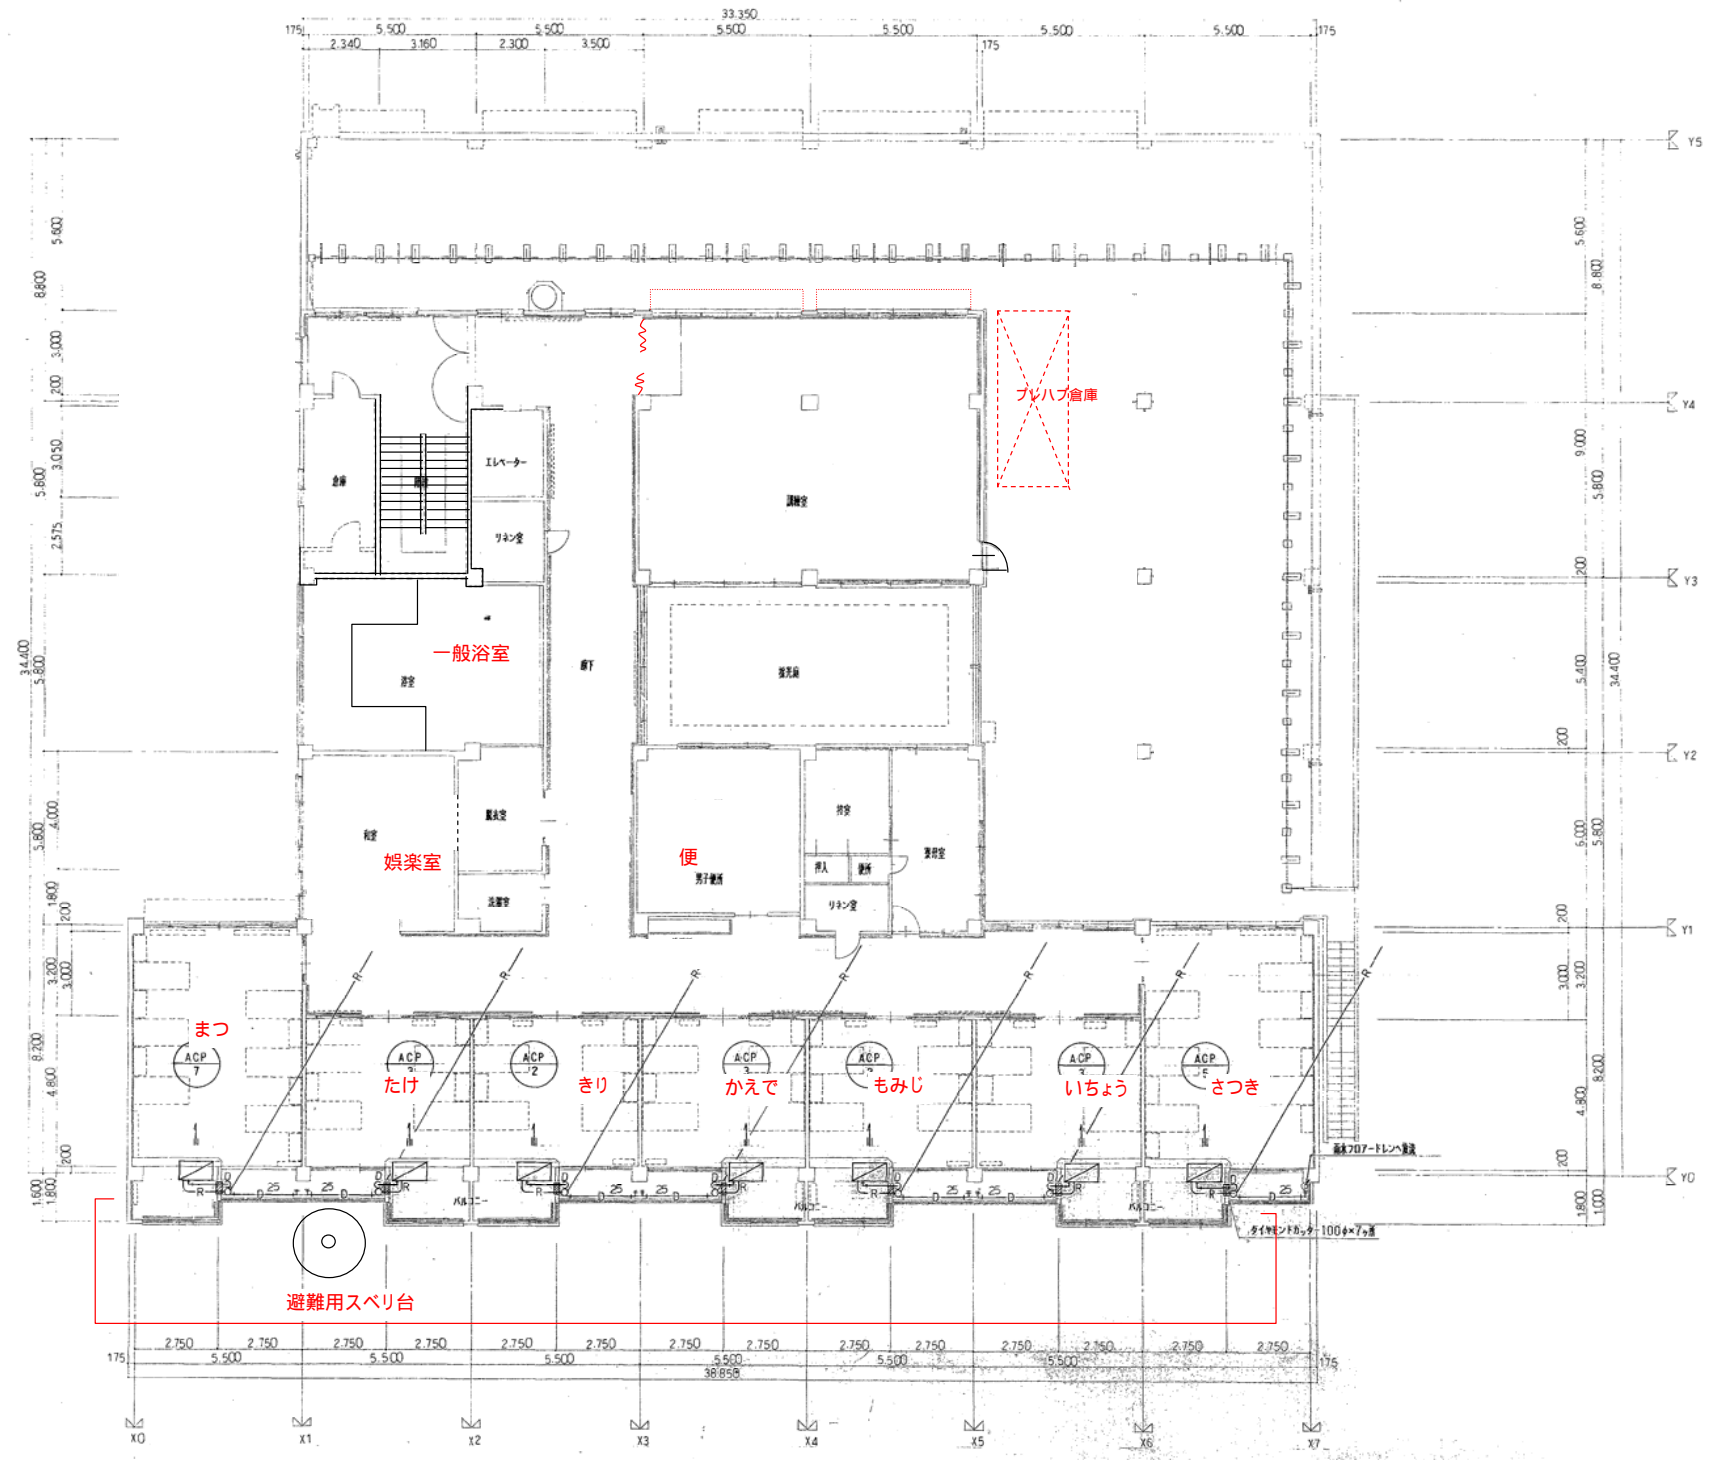

2階平面図

建築名称 特別養護老人ホーム さわみ園

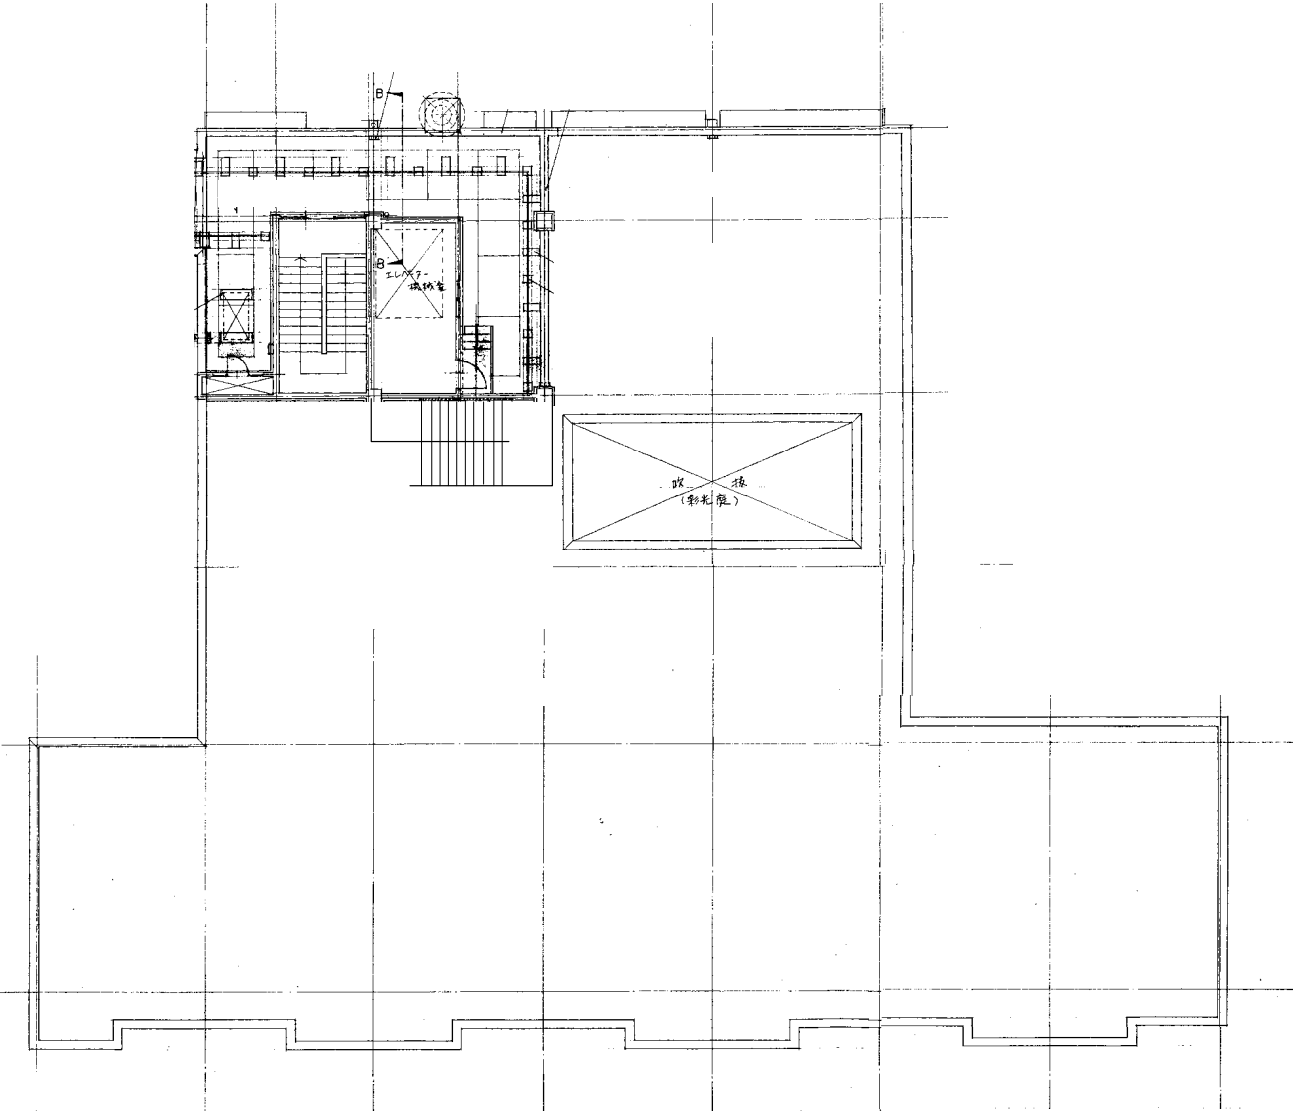

R階平面図