



建築名称 軽費老人ホーム 椎ノ木荘

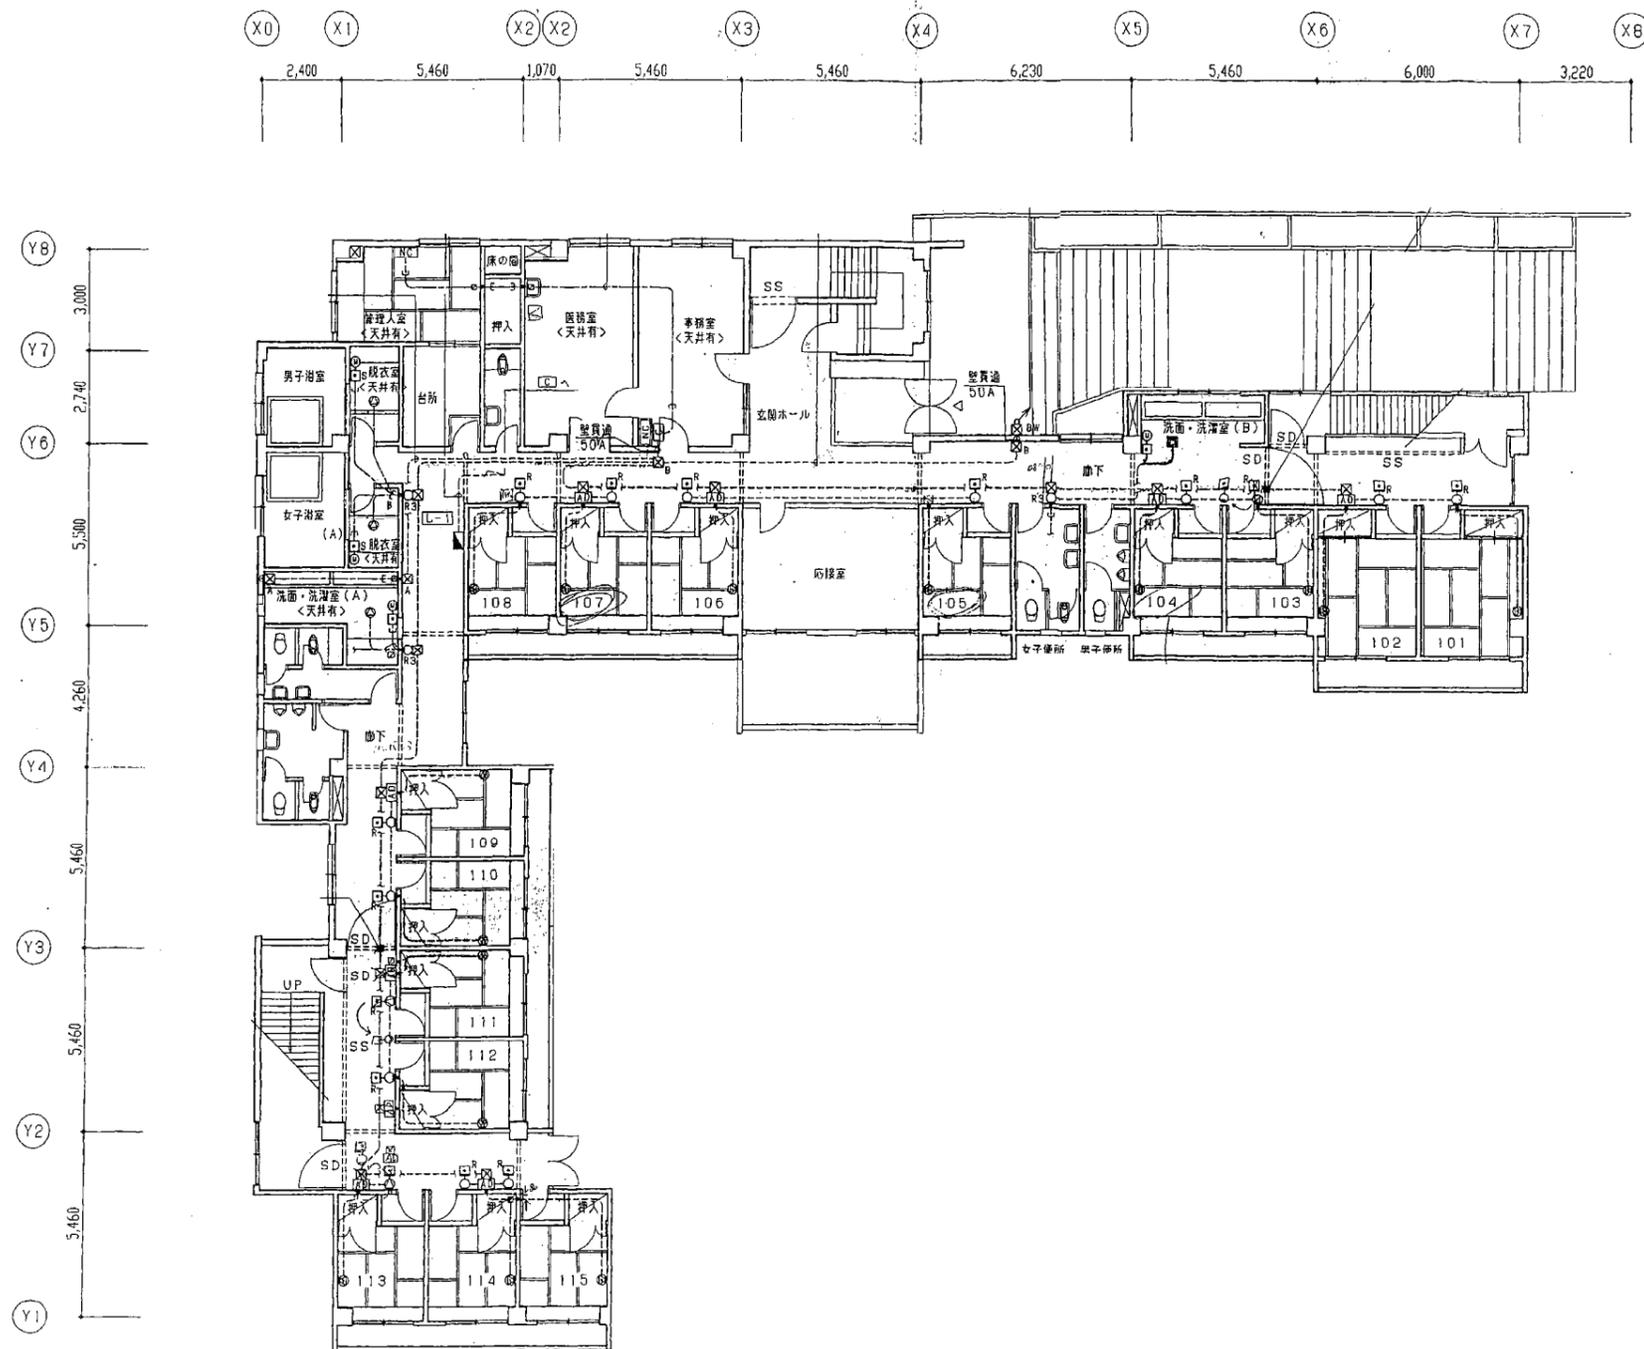


1階平面図

建築名称 軽費老人ホーム 椎ノ木荘

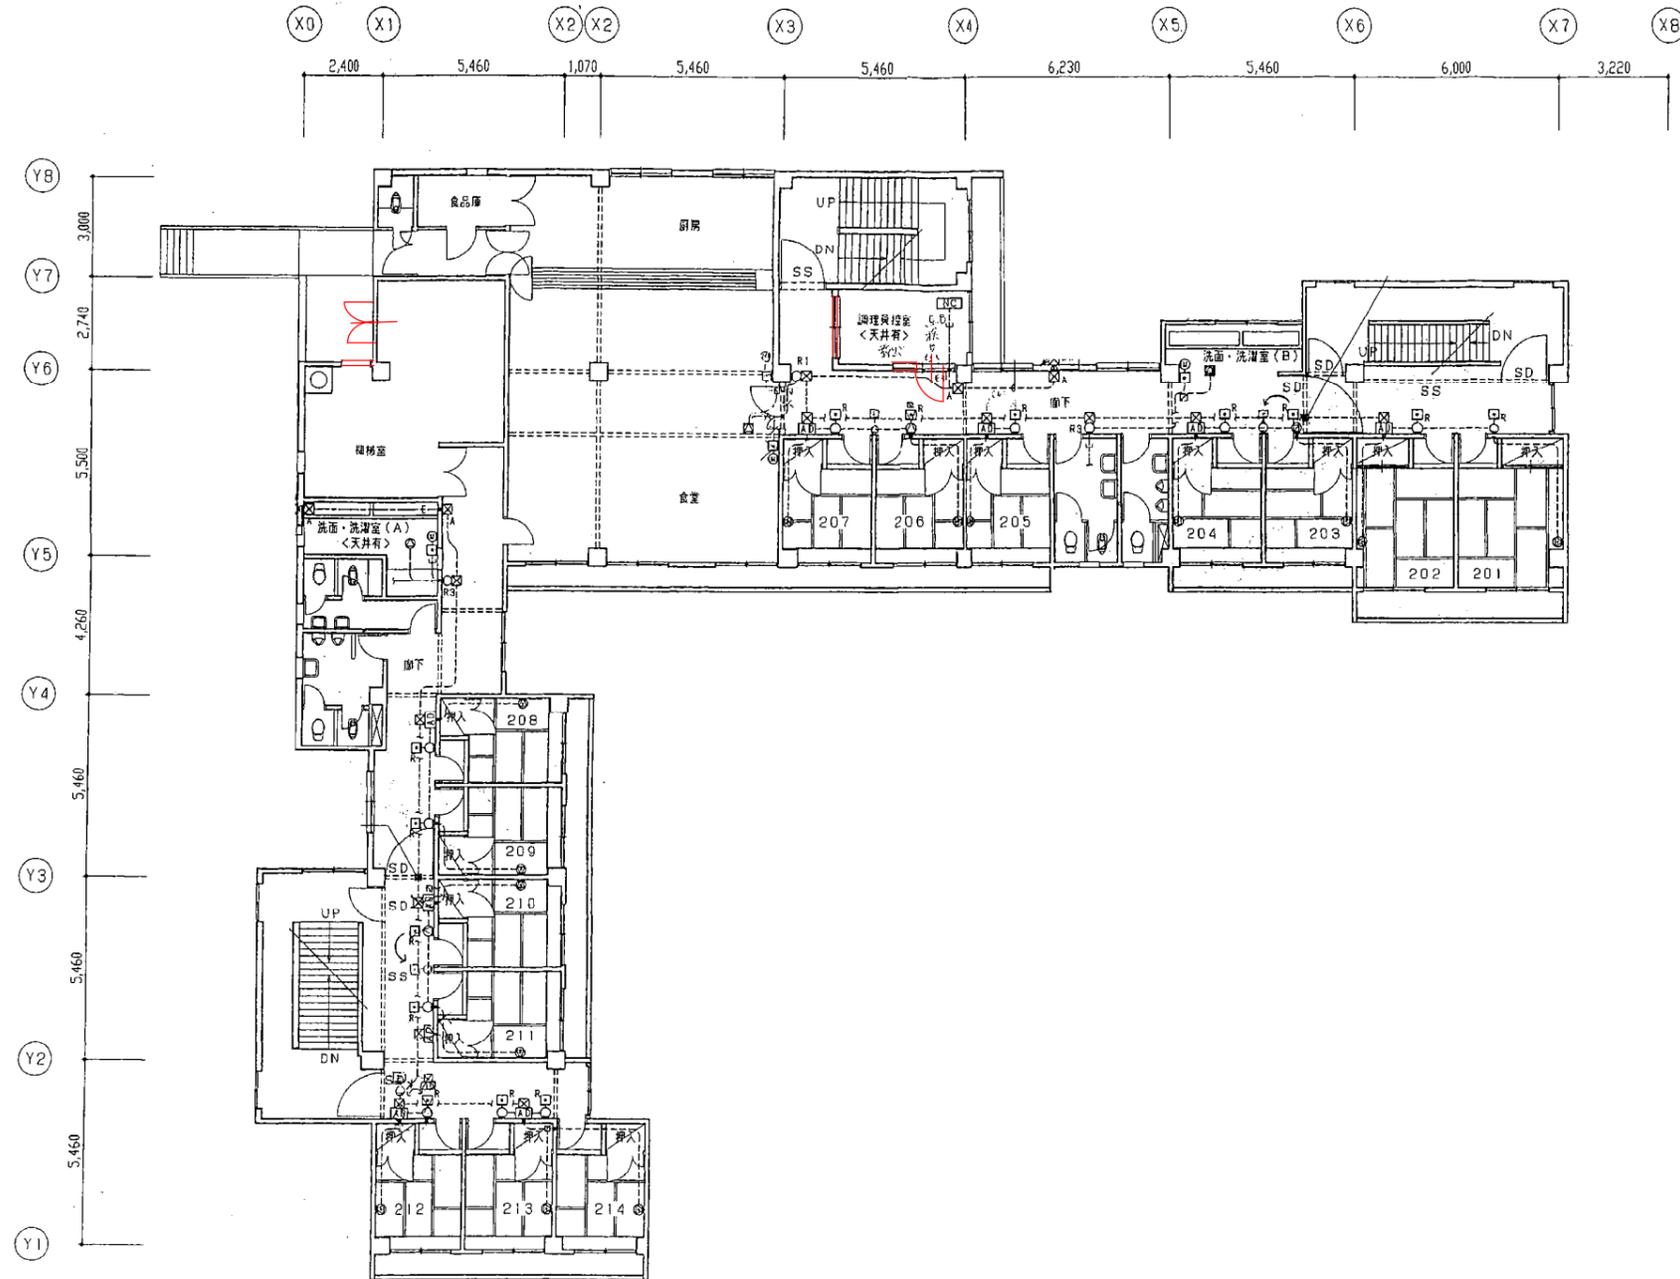

2階平面図

建築名称 軽費老人ホーム 椎ノ木荘

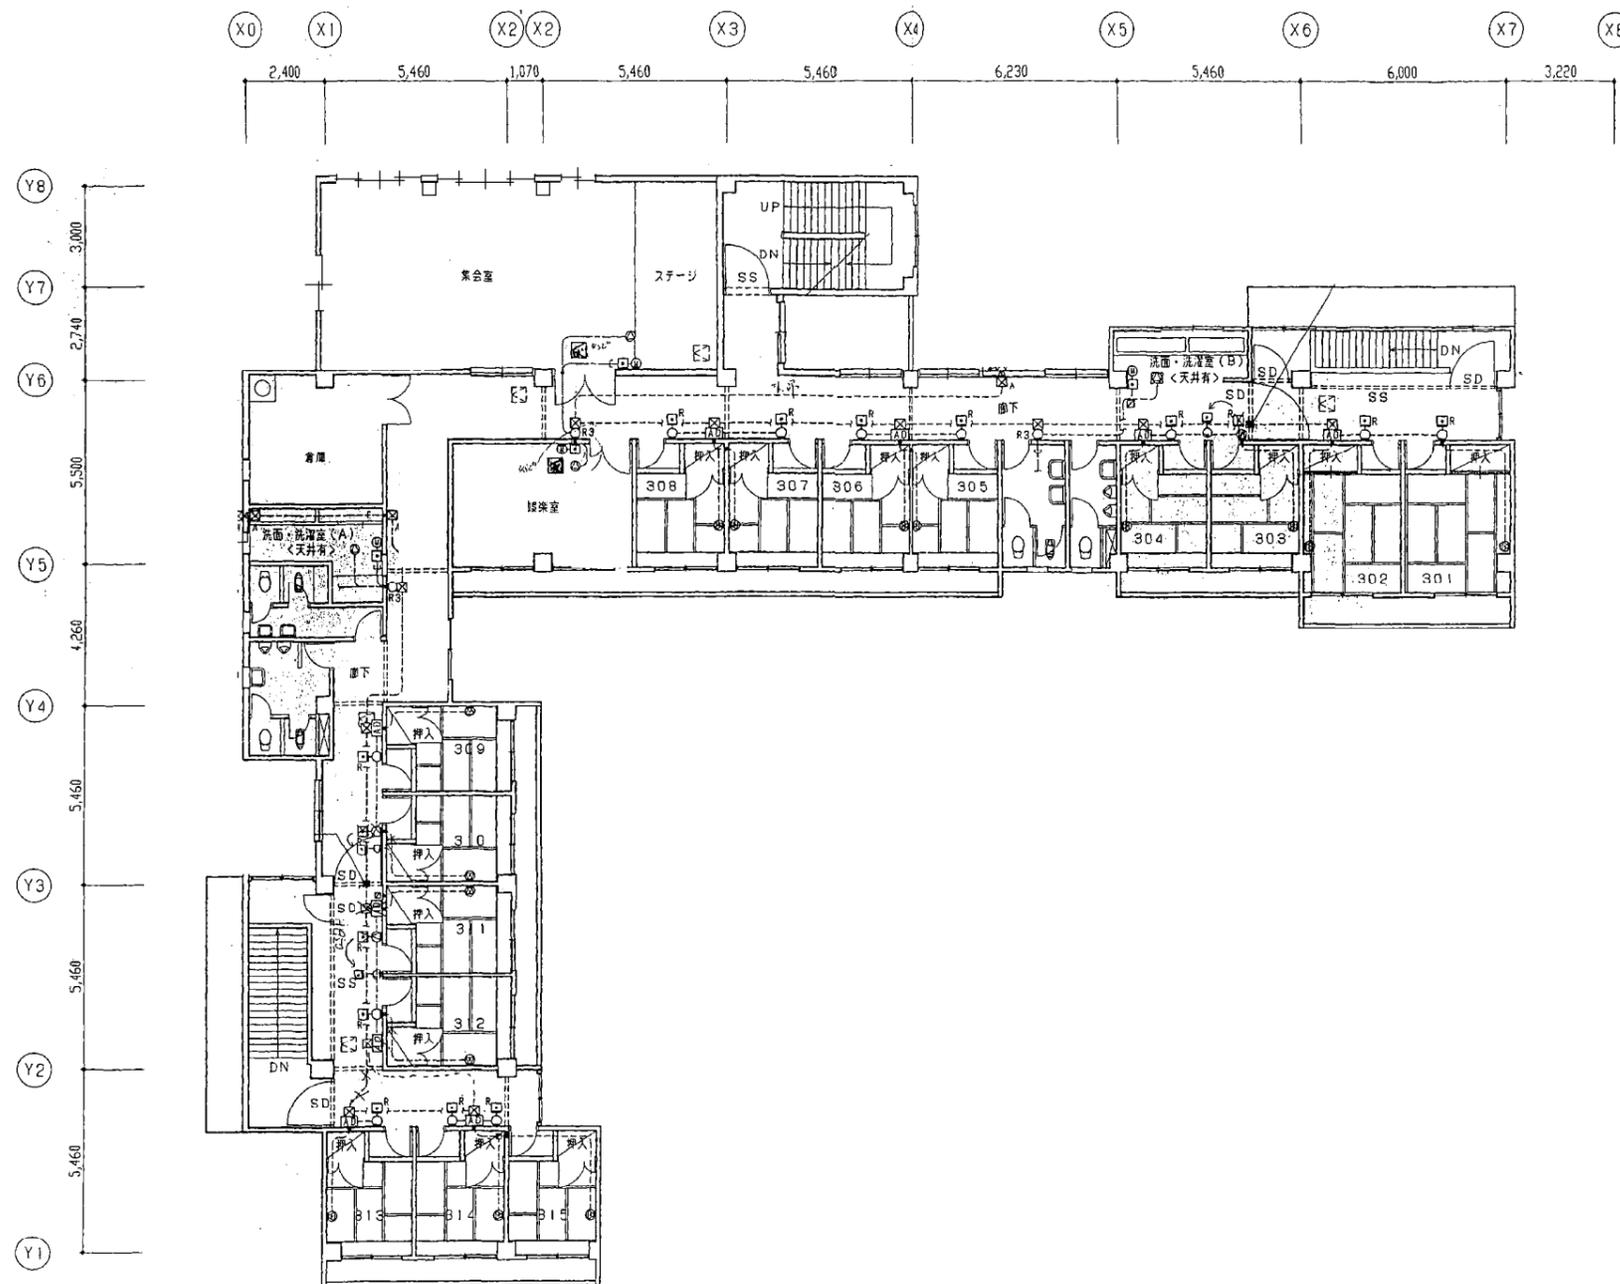

3階平面図

