



建築名称 養護老人ホーム 徳寿園

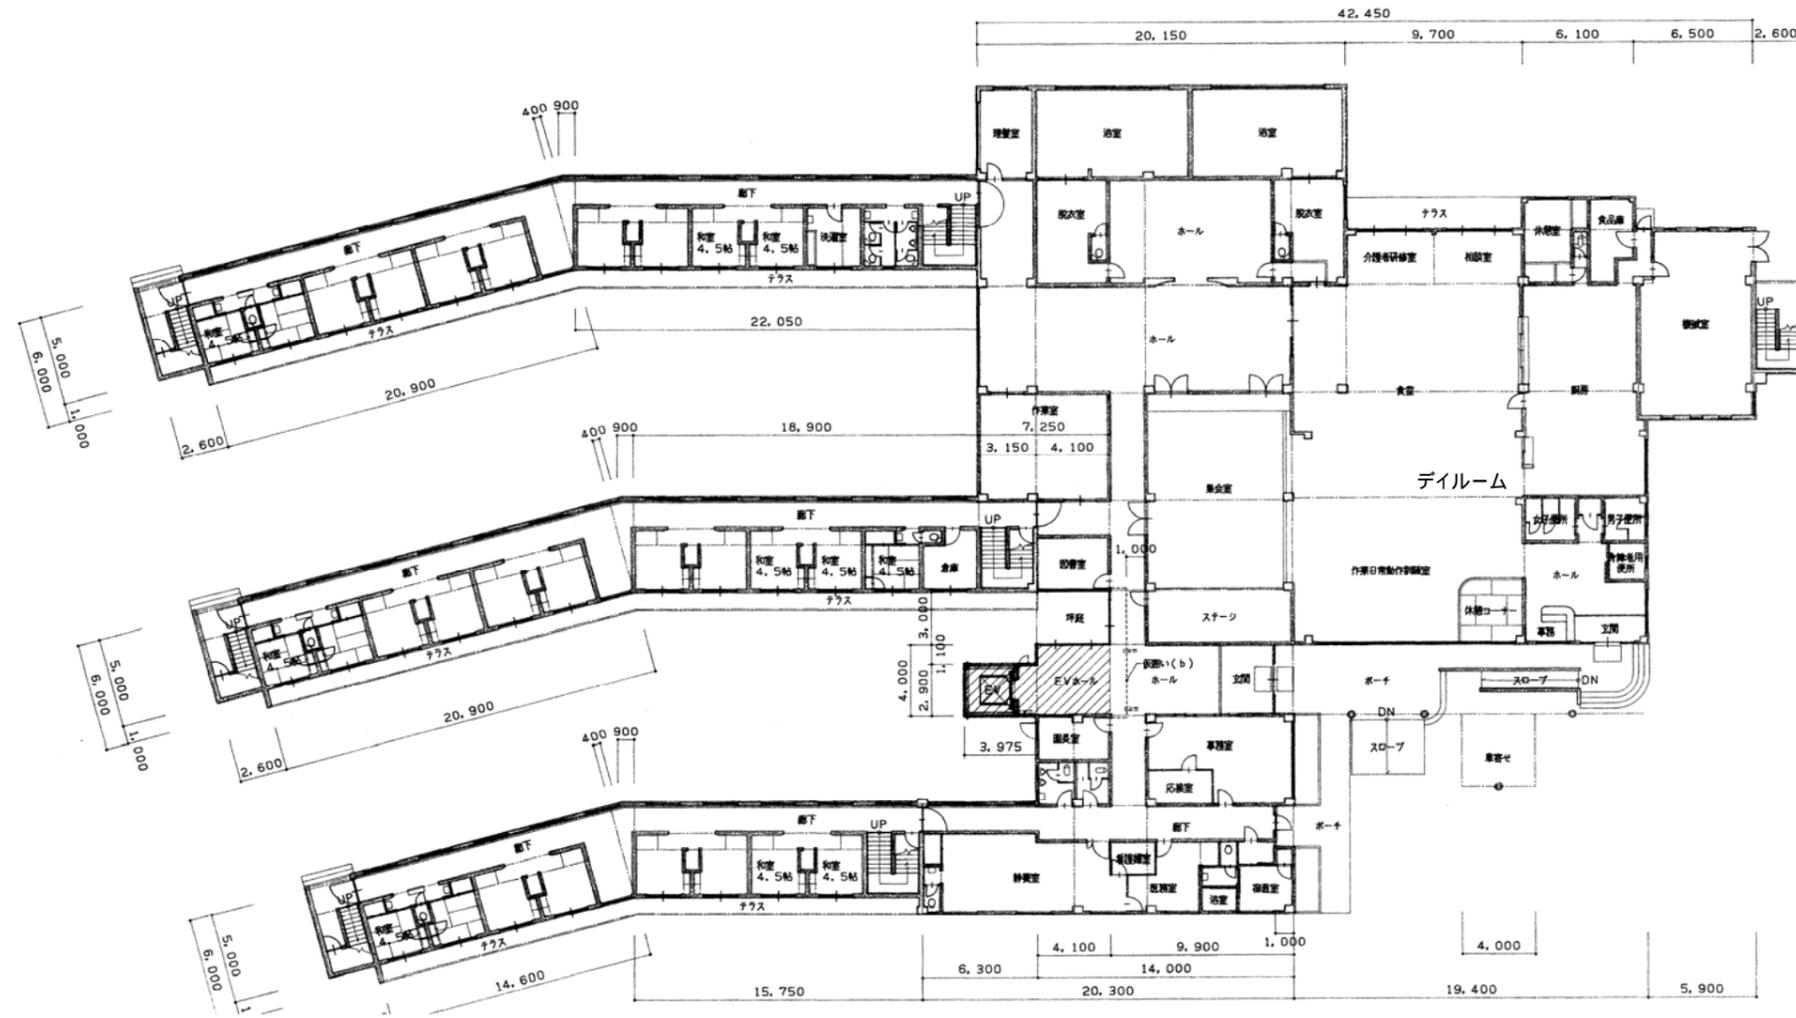


1階平面図

建築名称 養護老人ホーム 徳寿園

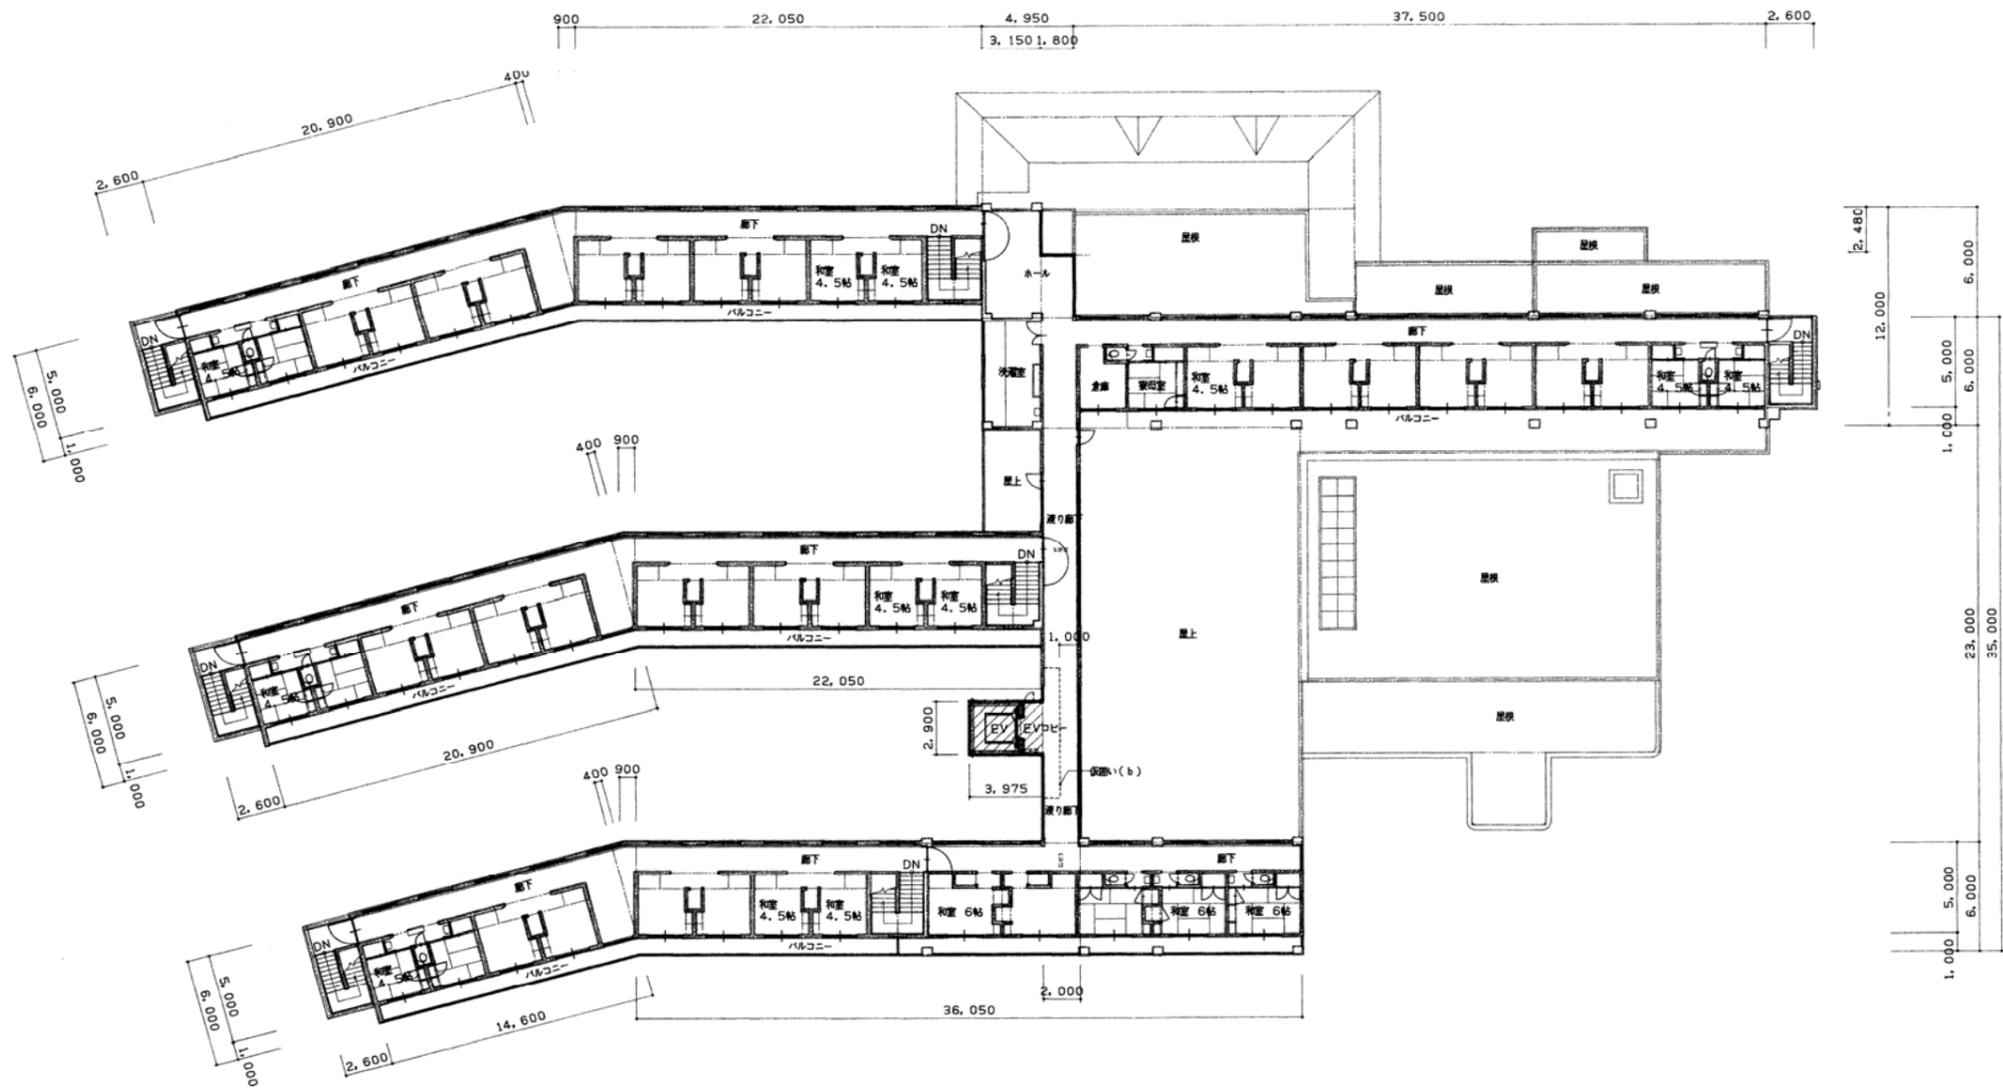

2階平面図

建築名称 養護老人ホーム 徳寿園

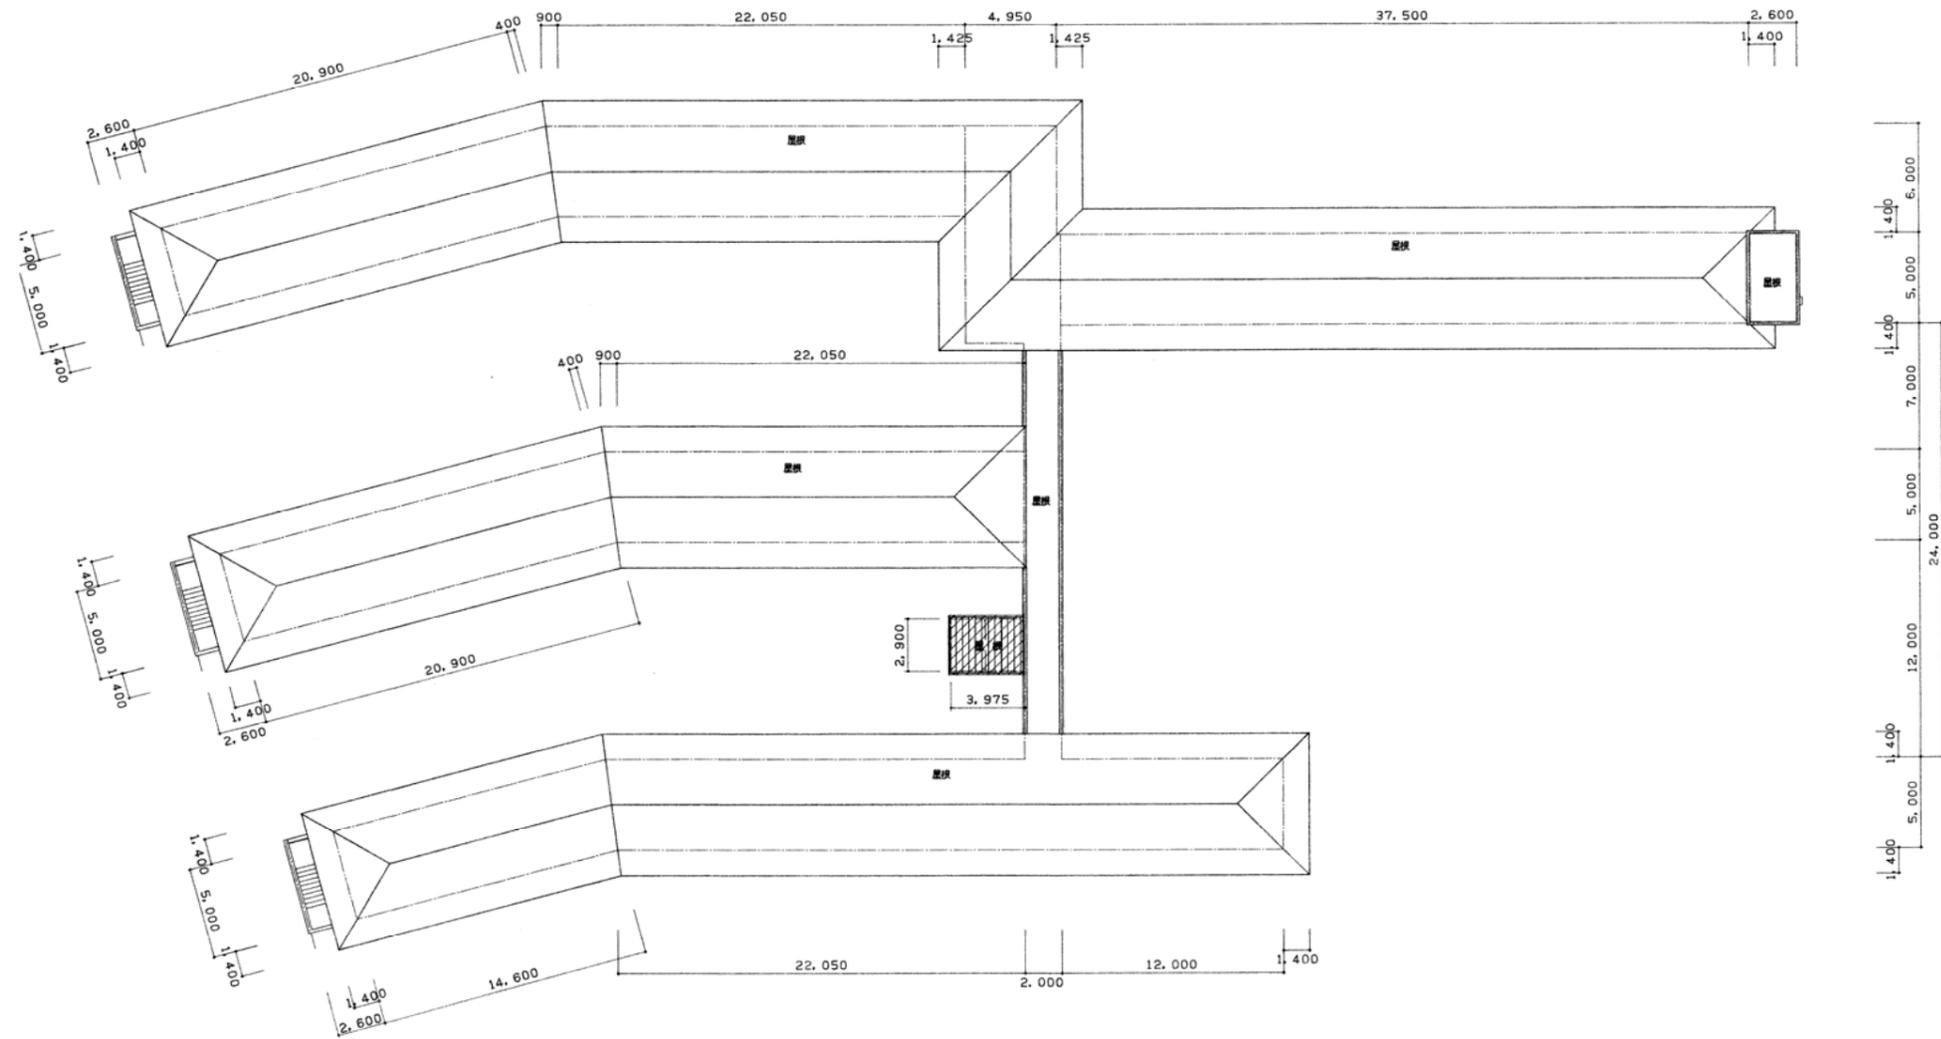

R階平面図