



建築名称 軽費老人ホーム やはず荘

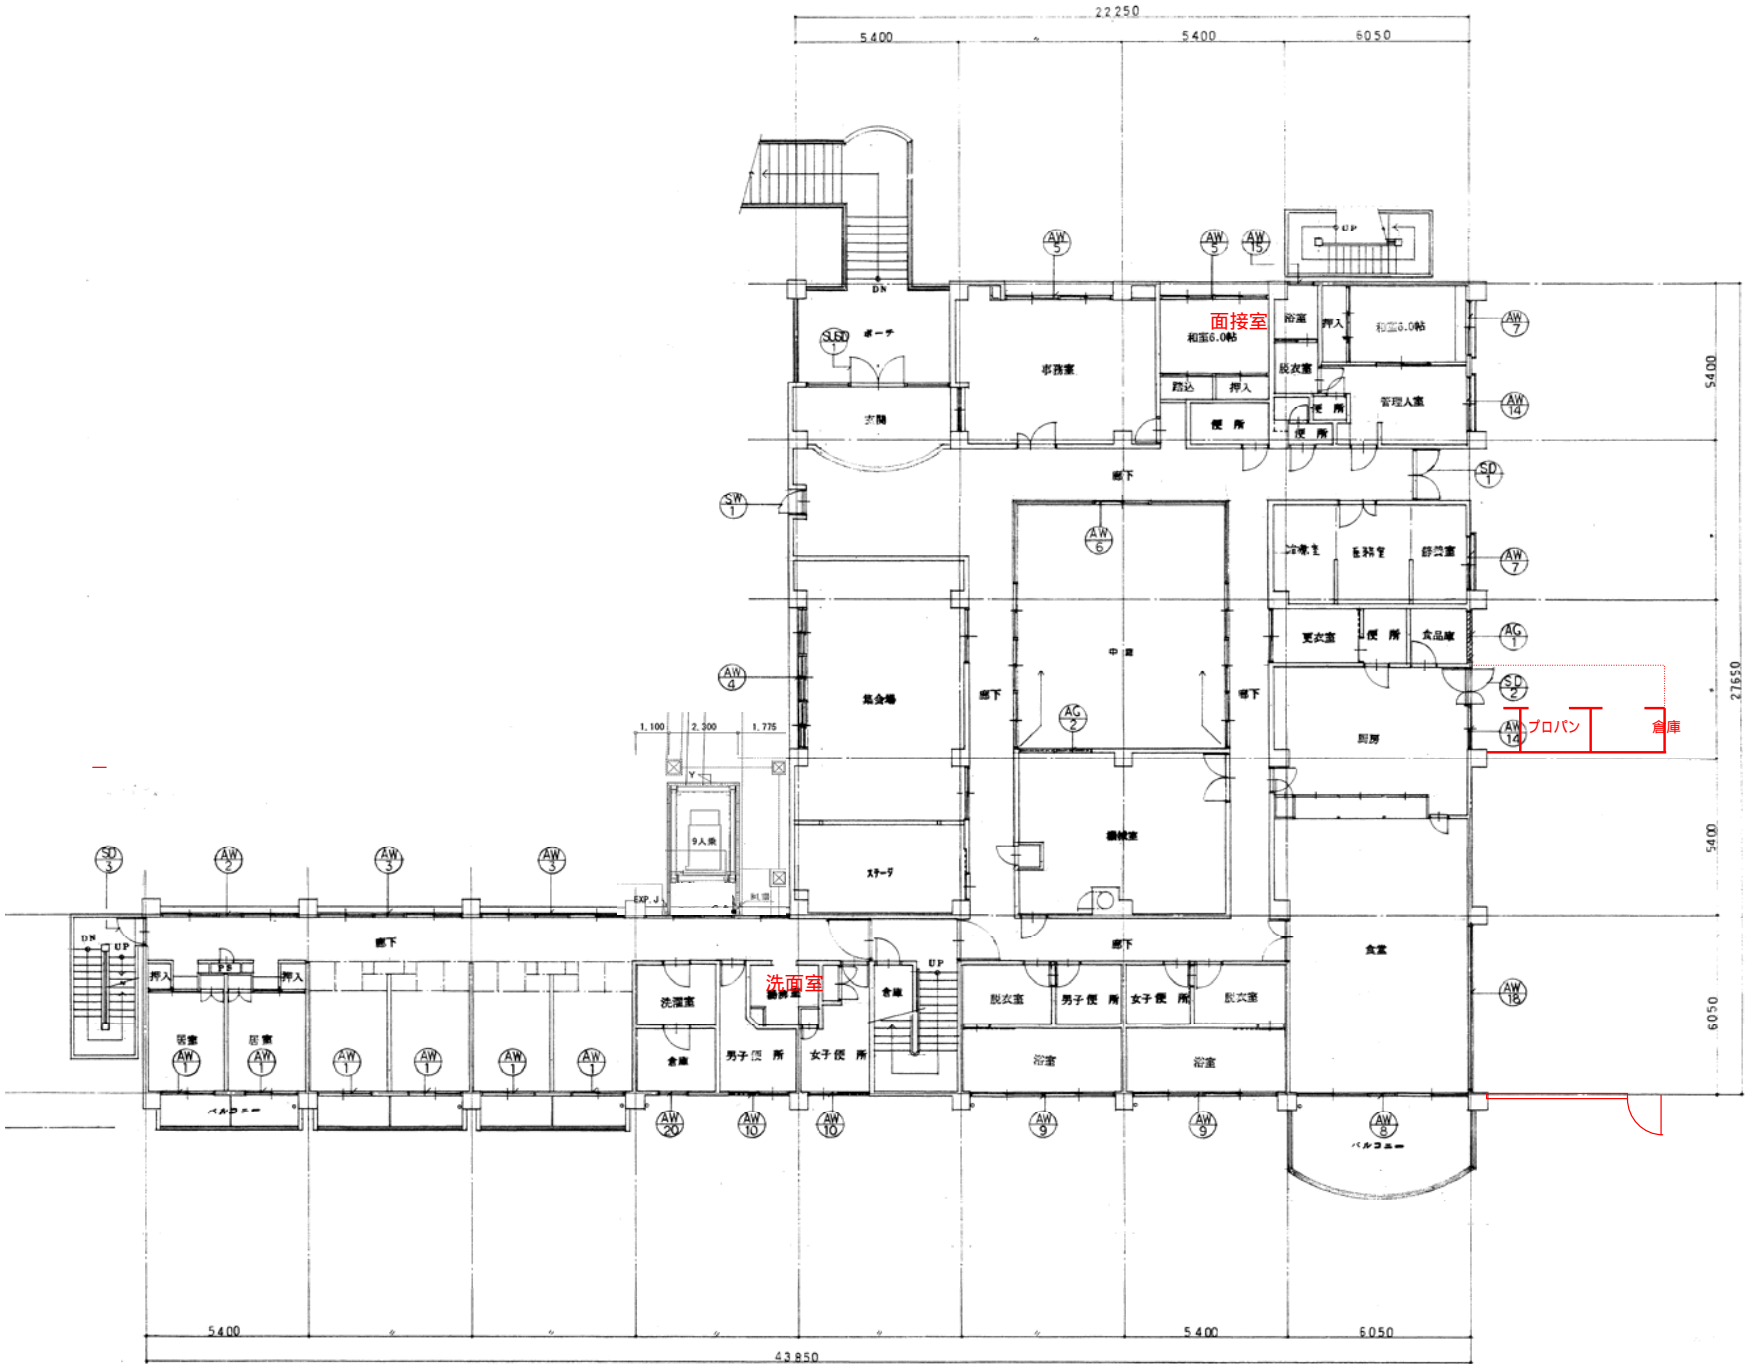


1階平面図

建築名称 軽費老人ホーム やはず荘

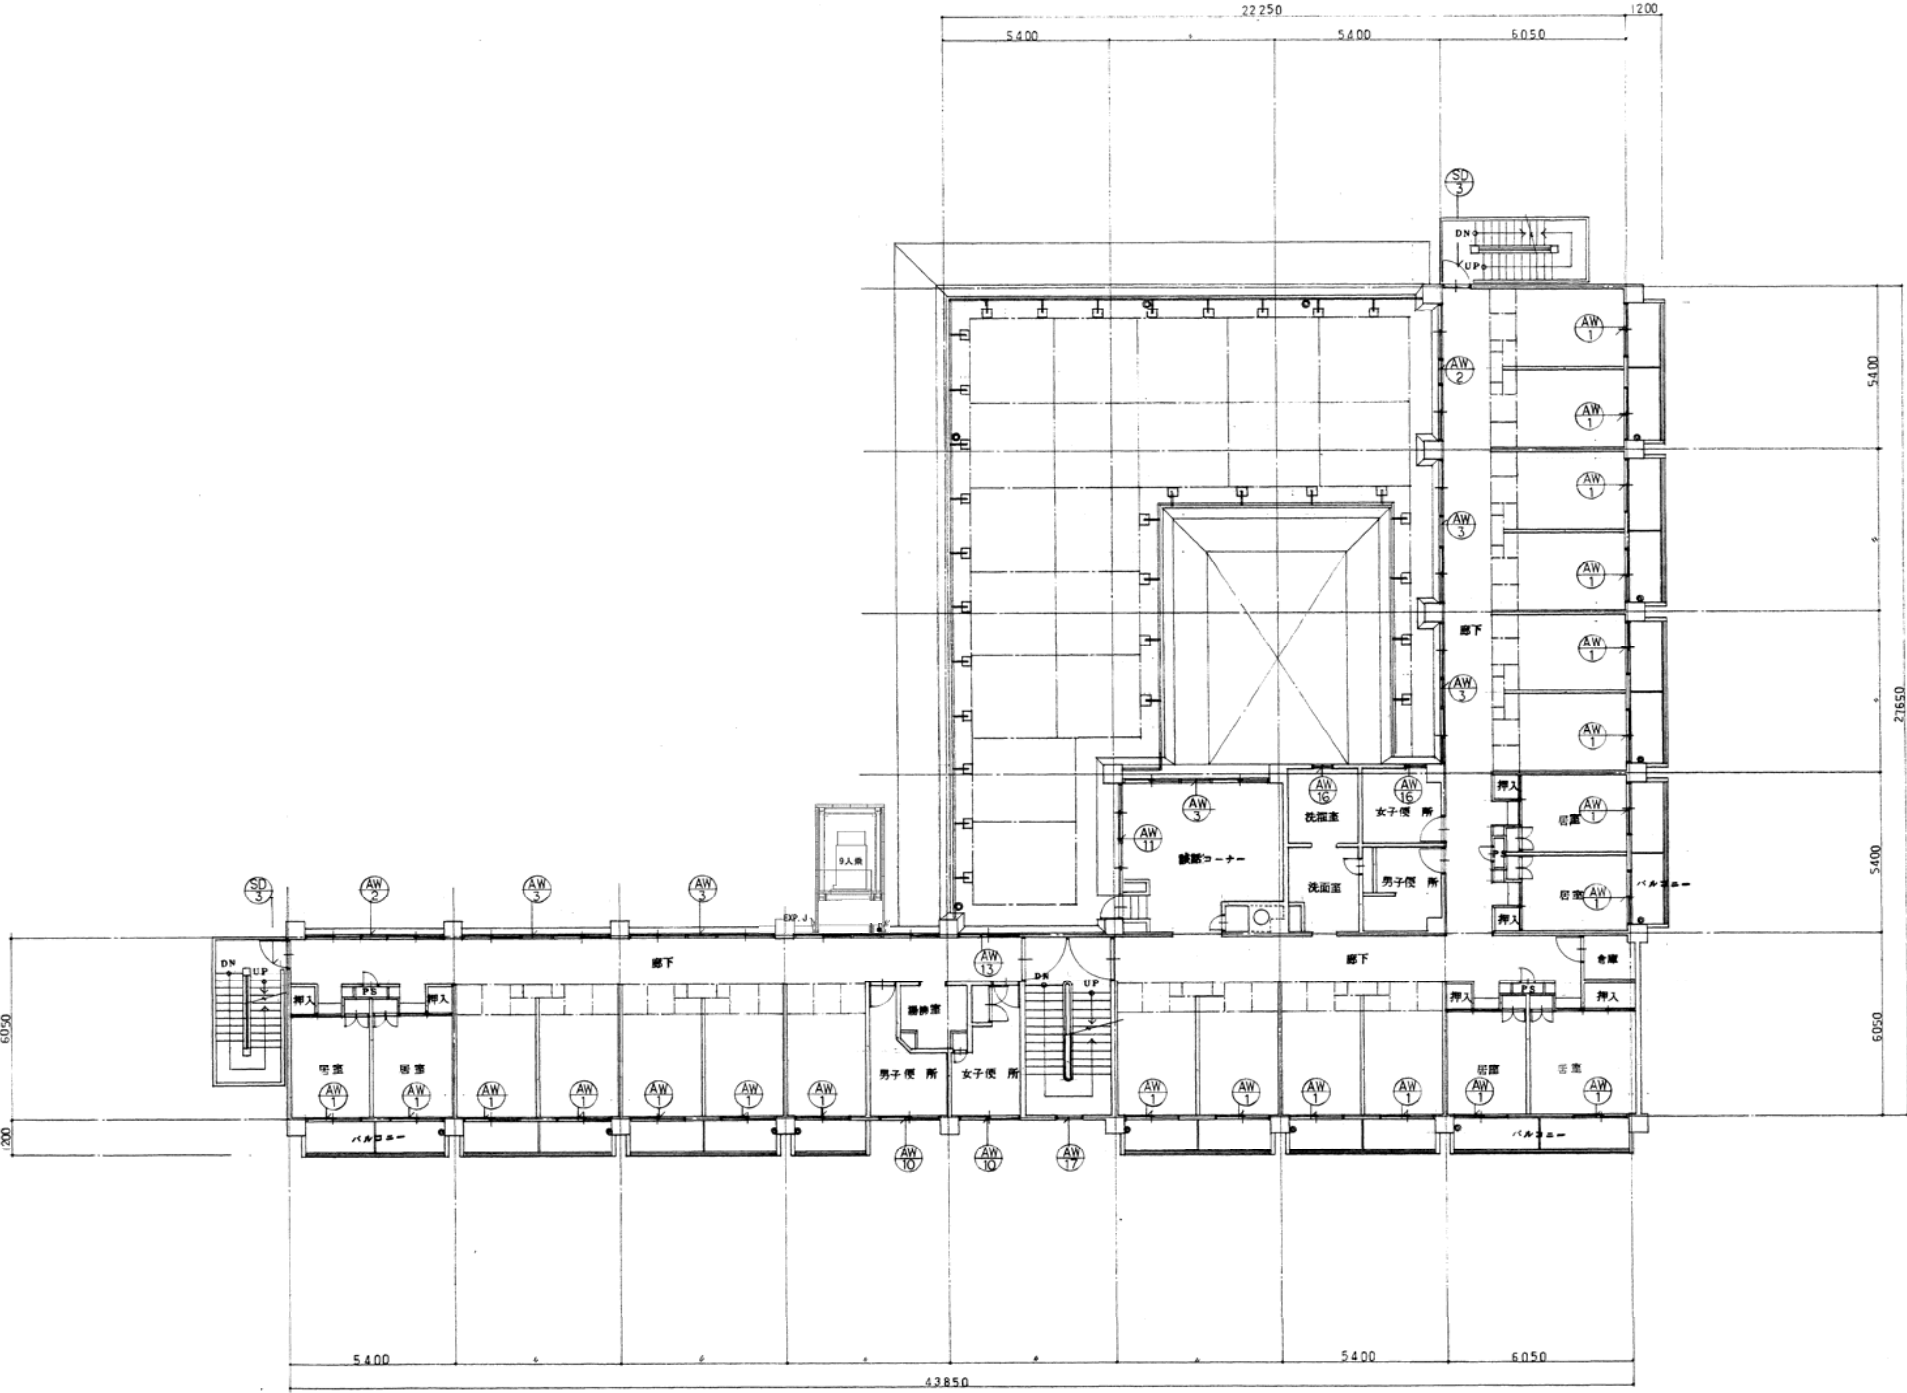


2階平面図

建築名称 軽費老人ホーム やはず荘

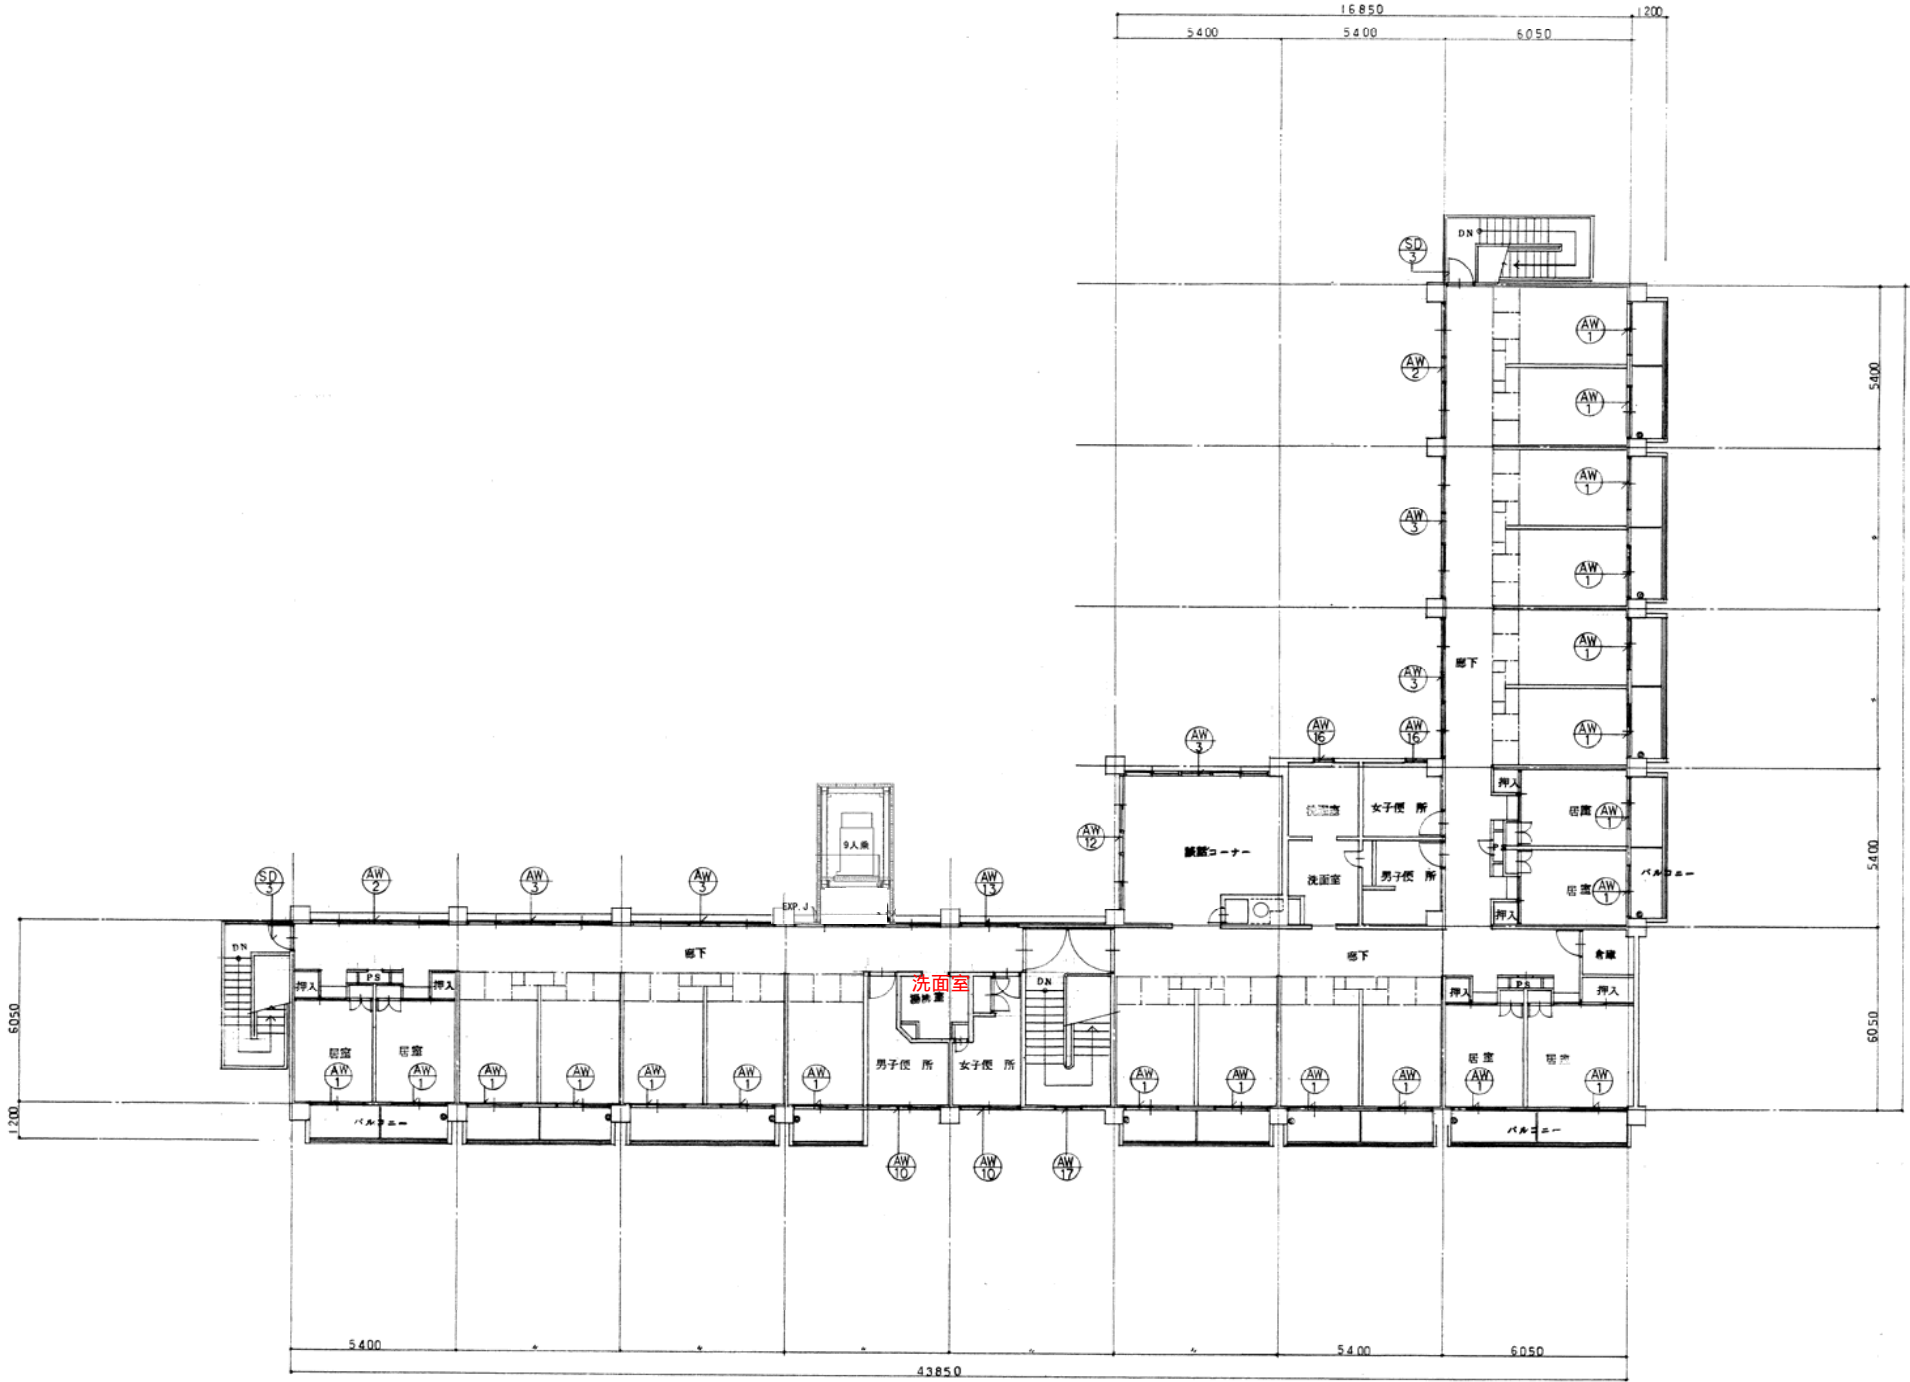

3階平面図

建築名称 軽費老人ホーム やはず荘

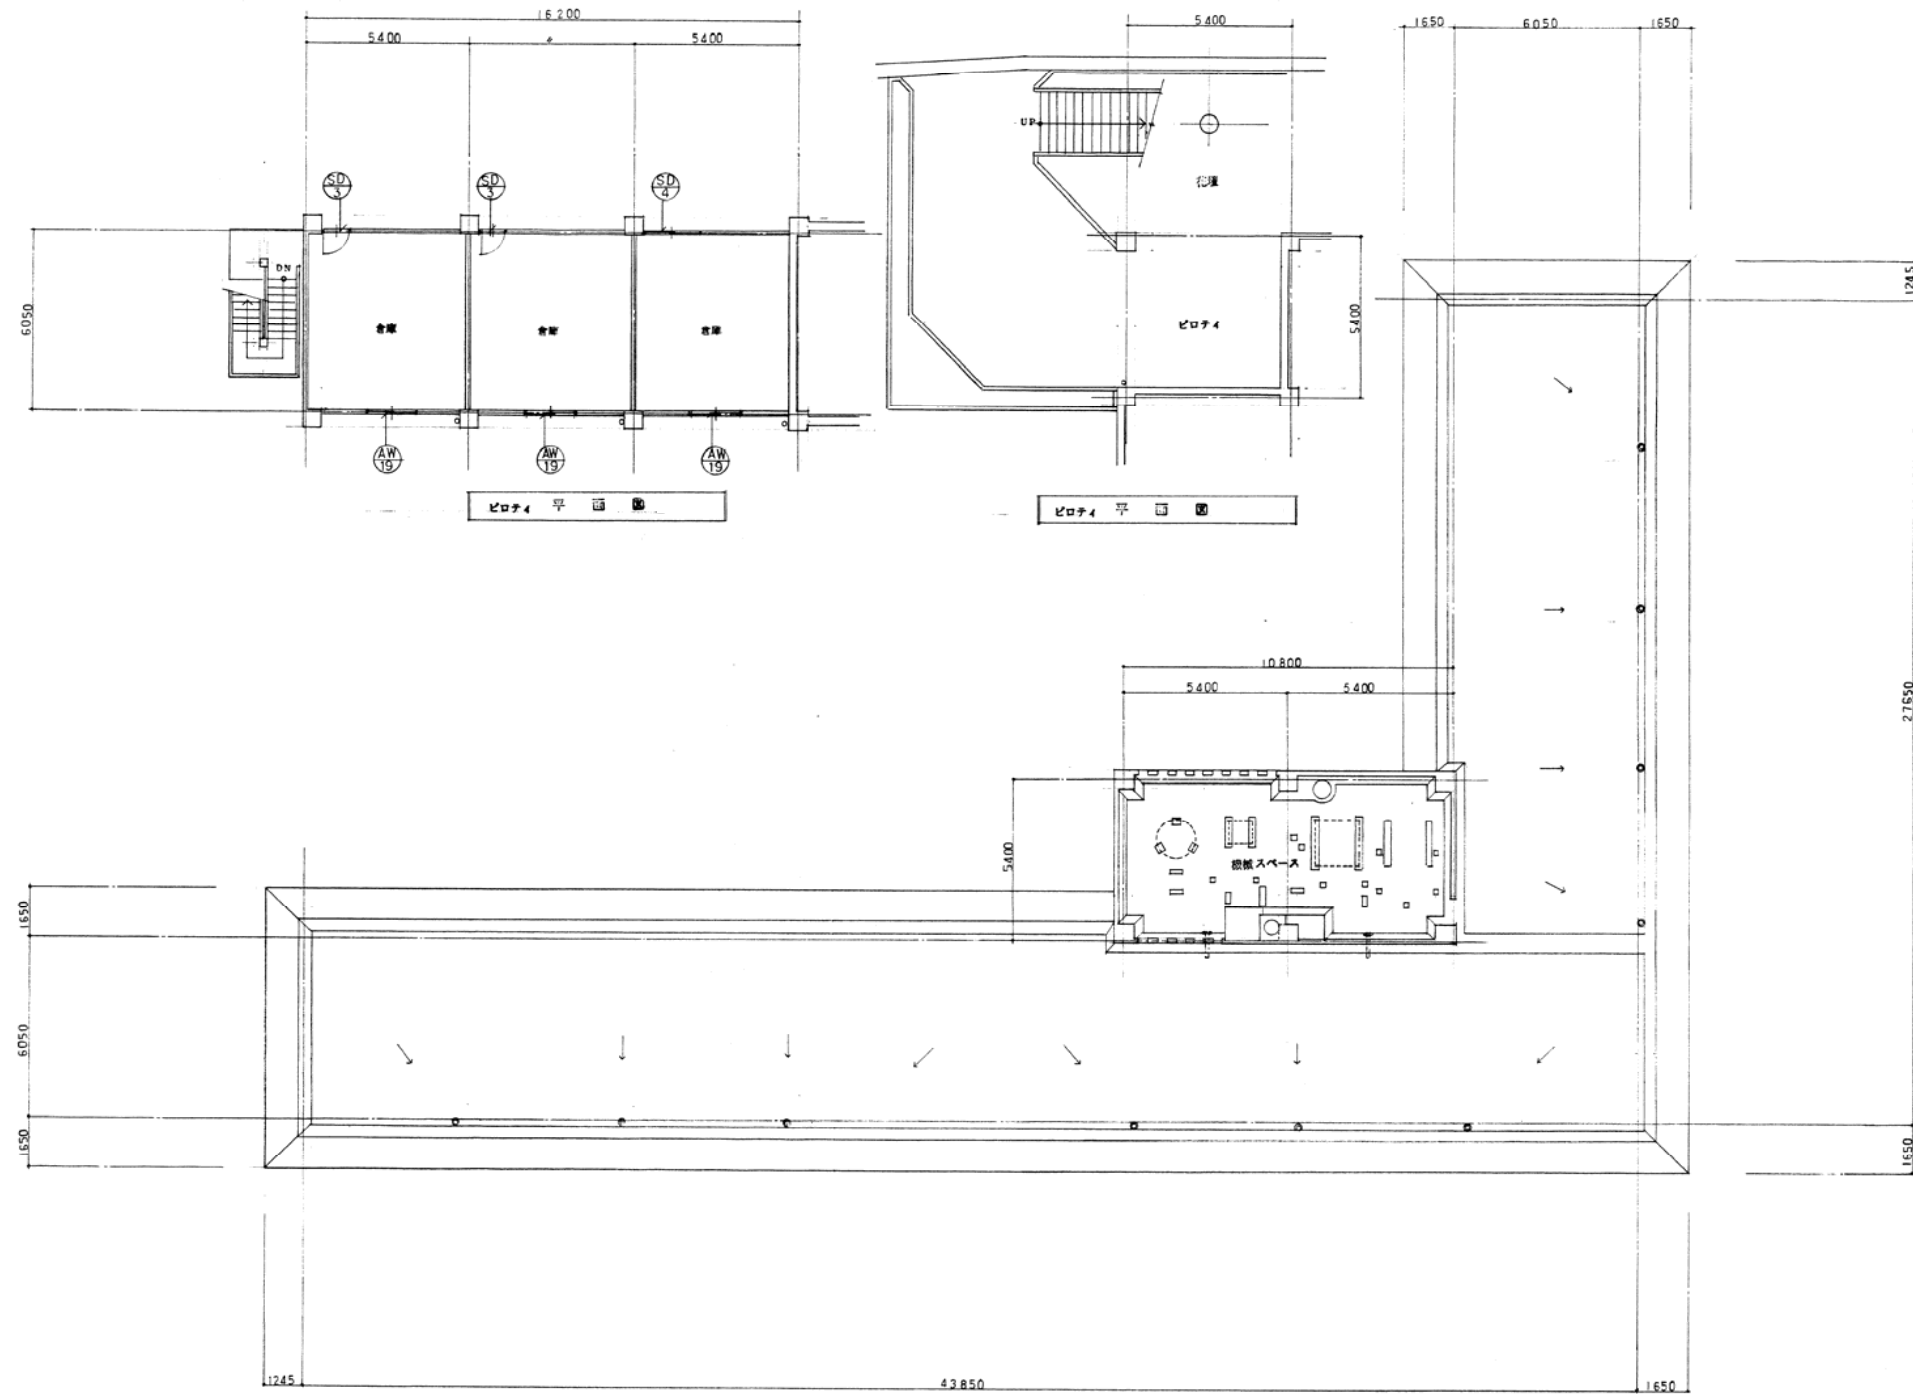

R階平面図