

< ボーリング柱状図 >


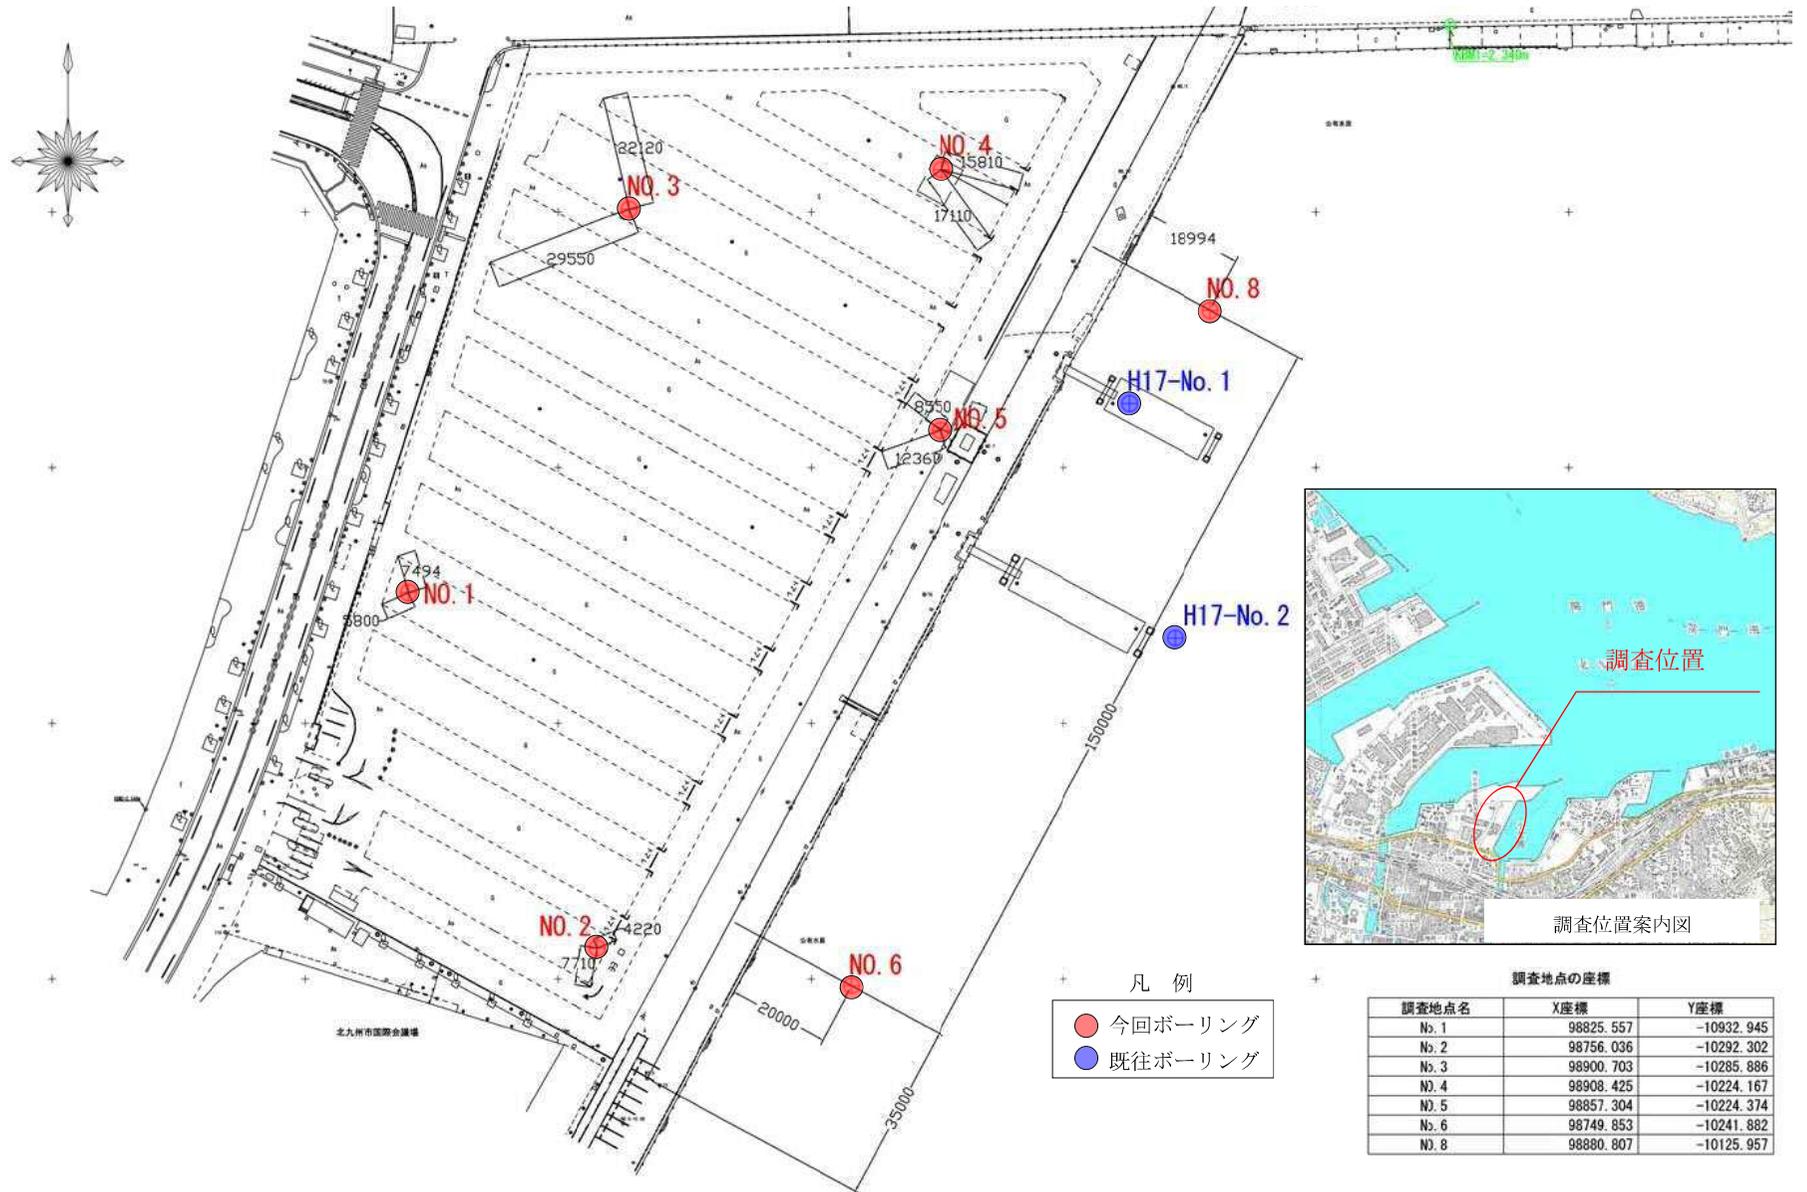


図-1.1.1 調査位置平面図 (S=1:1,000)




別添資料4-4「地盤調査図面」



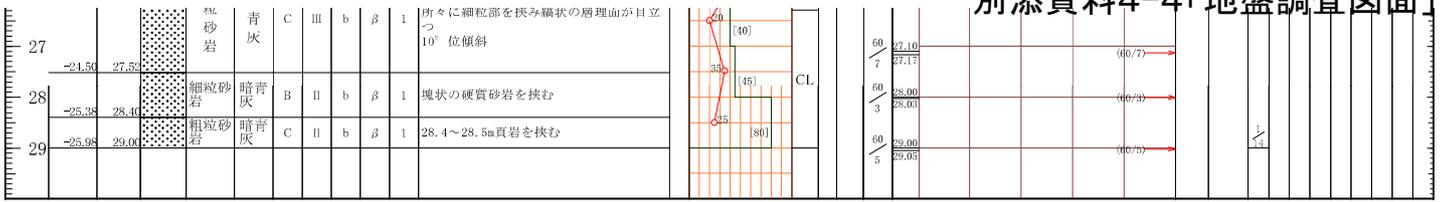




別添資料4-7「地盤調査図面」

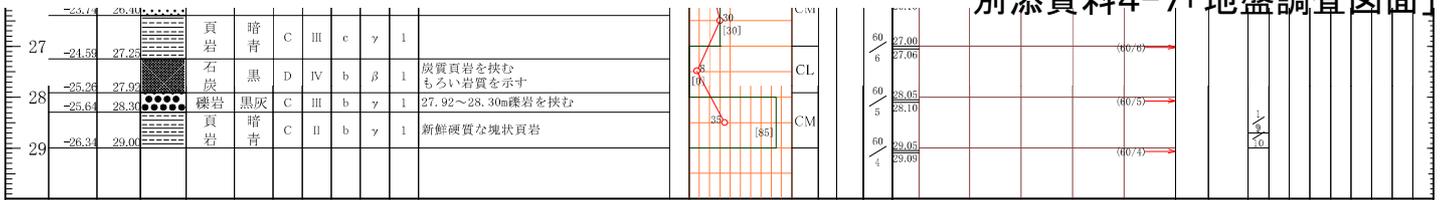



別添資料4-9「地盤調査図面」

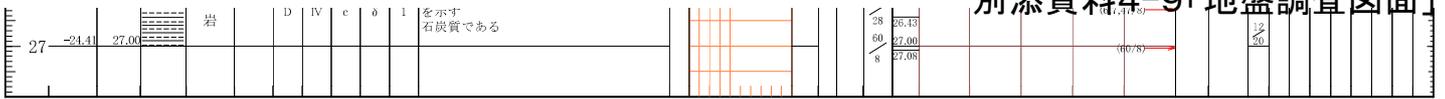



別添資料4-11「地盤調査図面」

