


議会棟 1 階平面図

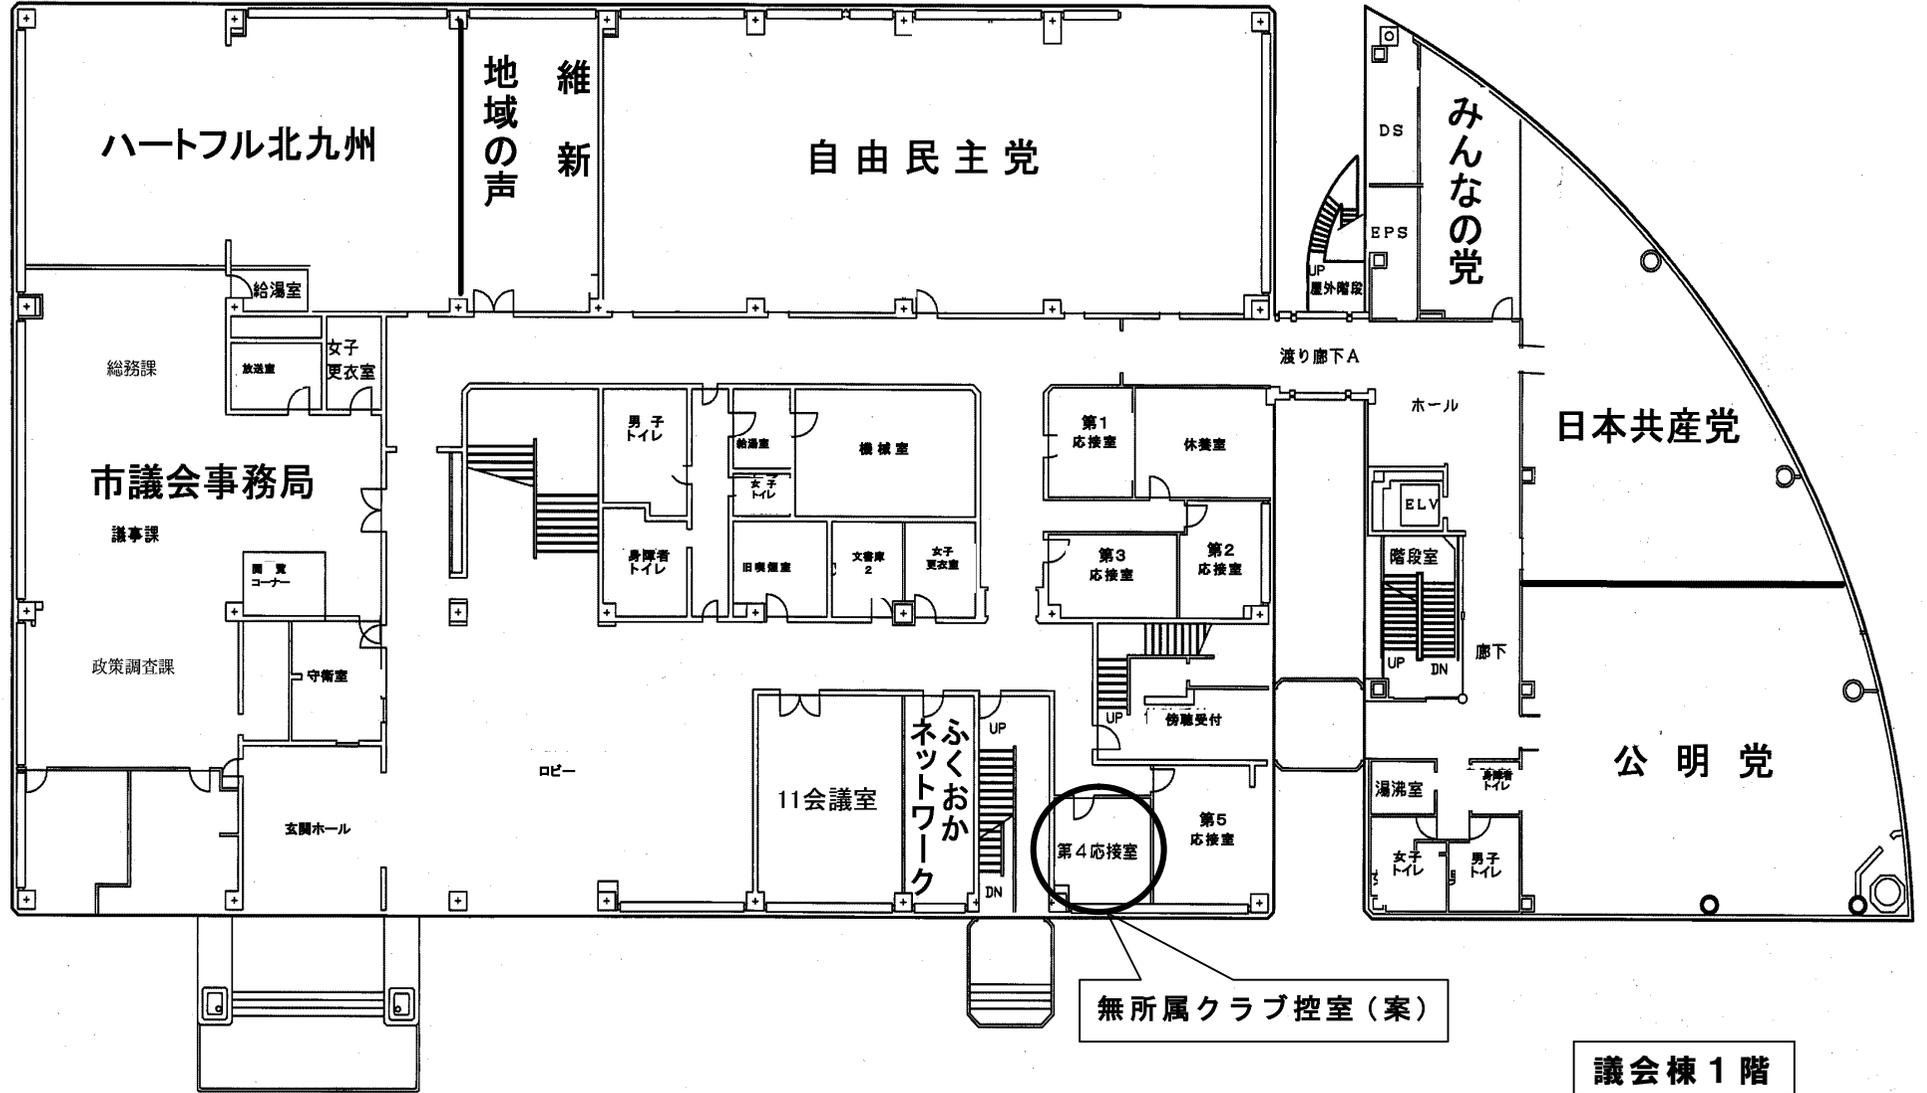

議会棟 1 階