



北九州市都市計画下水道の変更(北九州市決定)
計 画 図 (門司区大積地区) S=1/2500

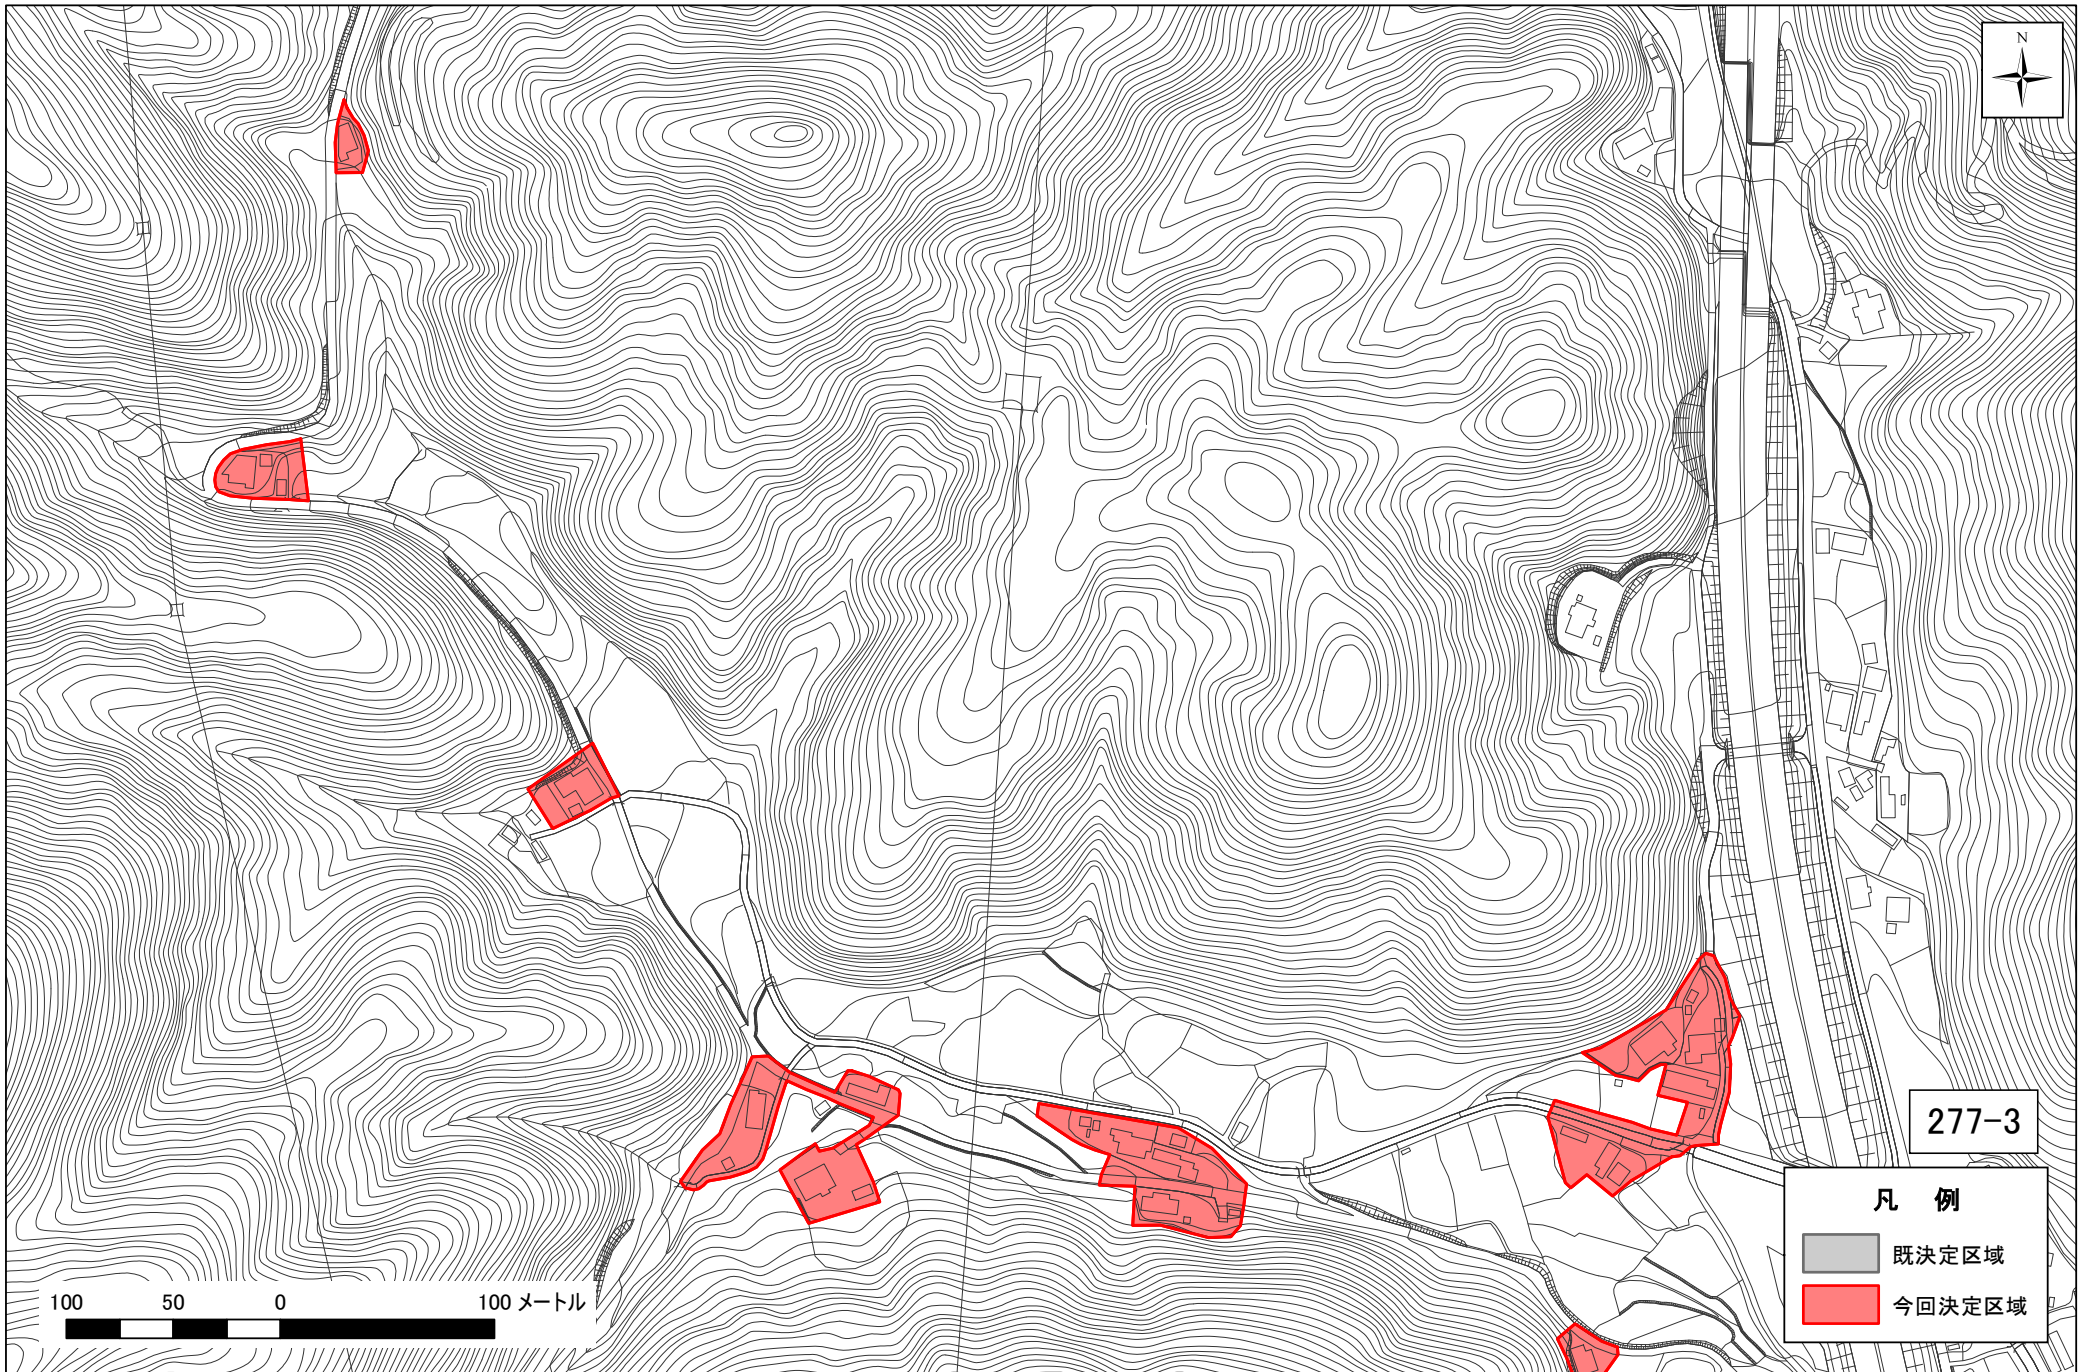

北九州市都市計画下水道の変更(北九州市決定)
計 画 図 (門司区大積地区) S=1/2500

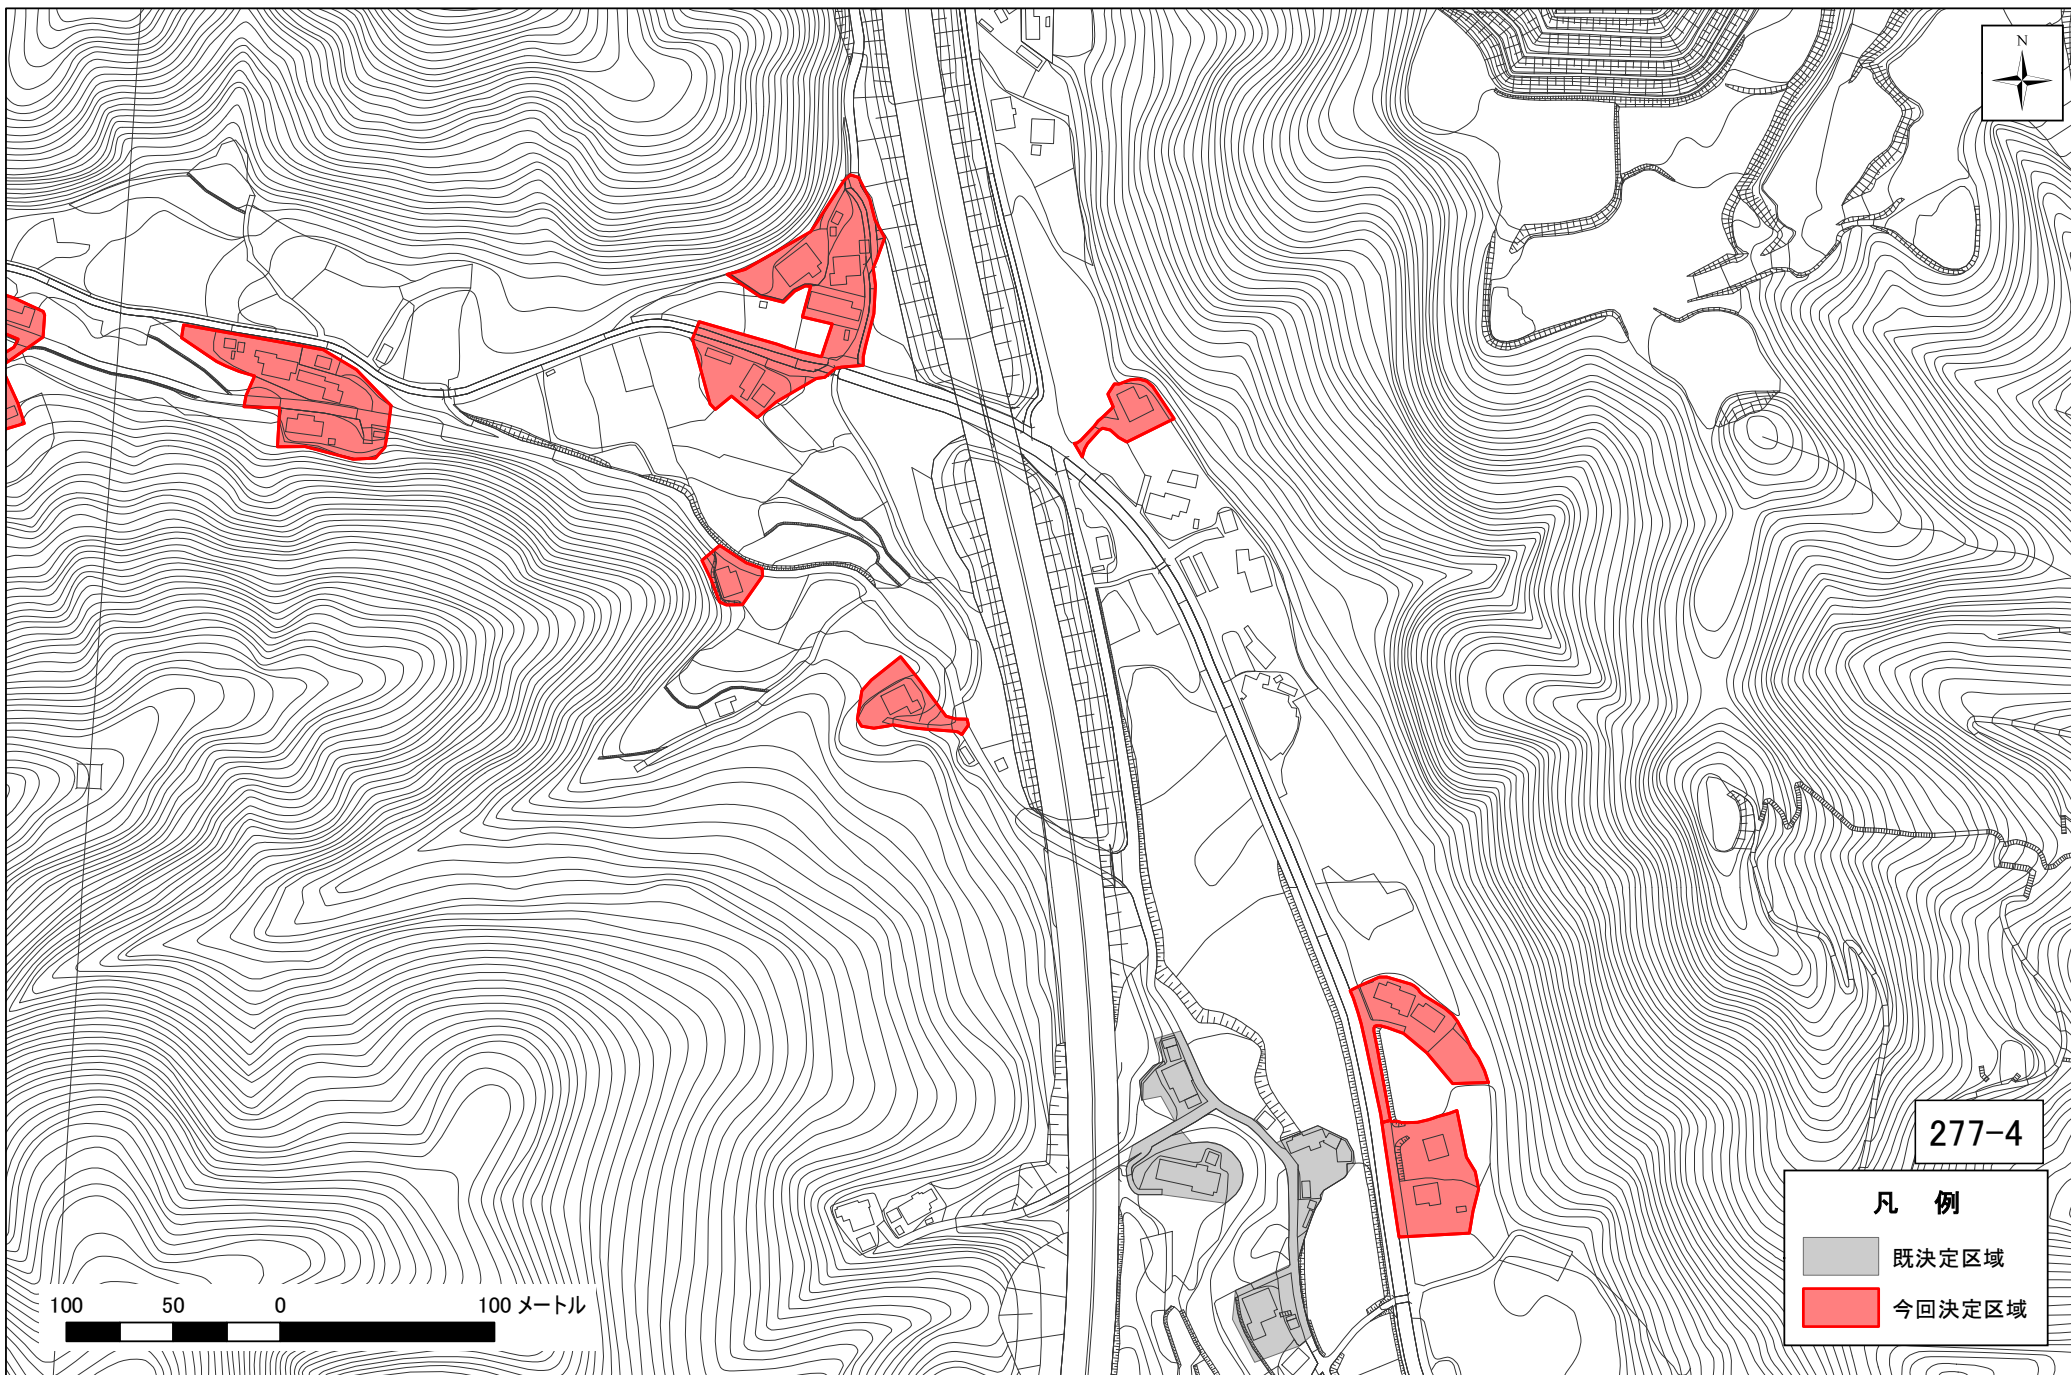

北九州市都市計画下水道の変更(北九州市決定)
計 画 図 (小倉南区母原地区) S=1/2500

