



■八幡・東田(地域拠点)

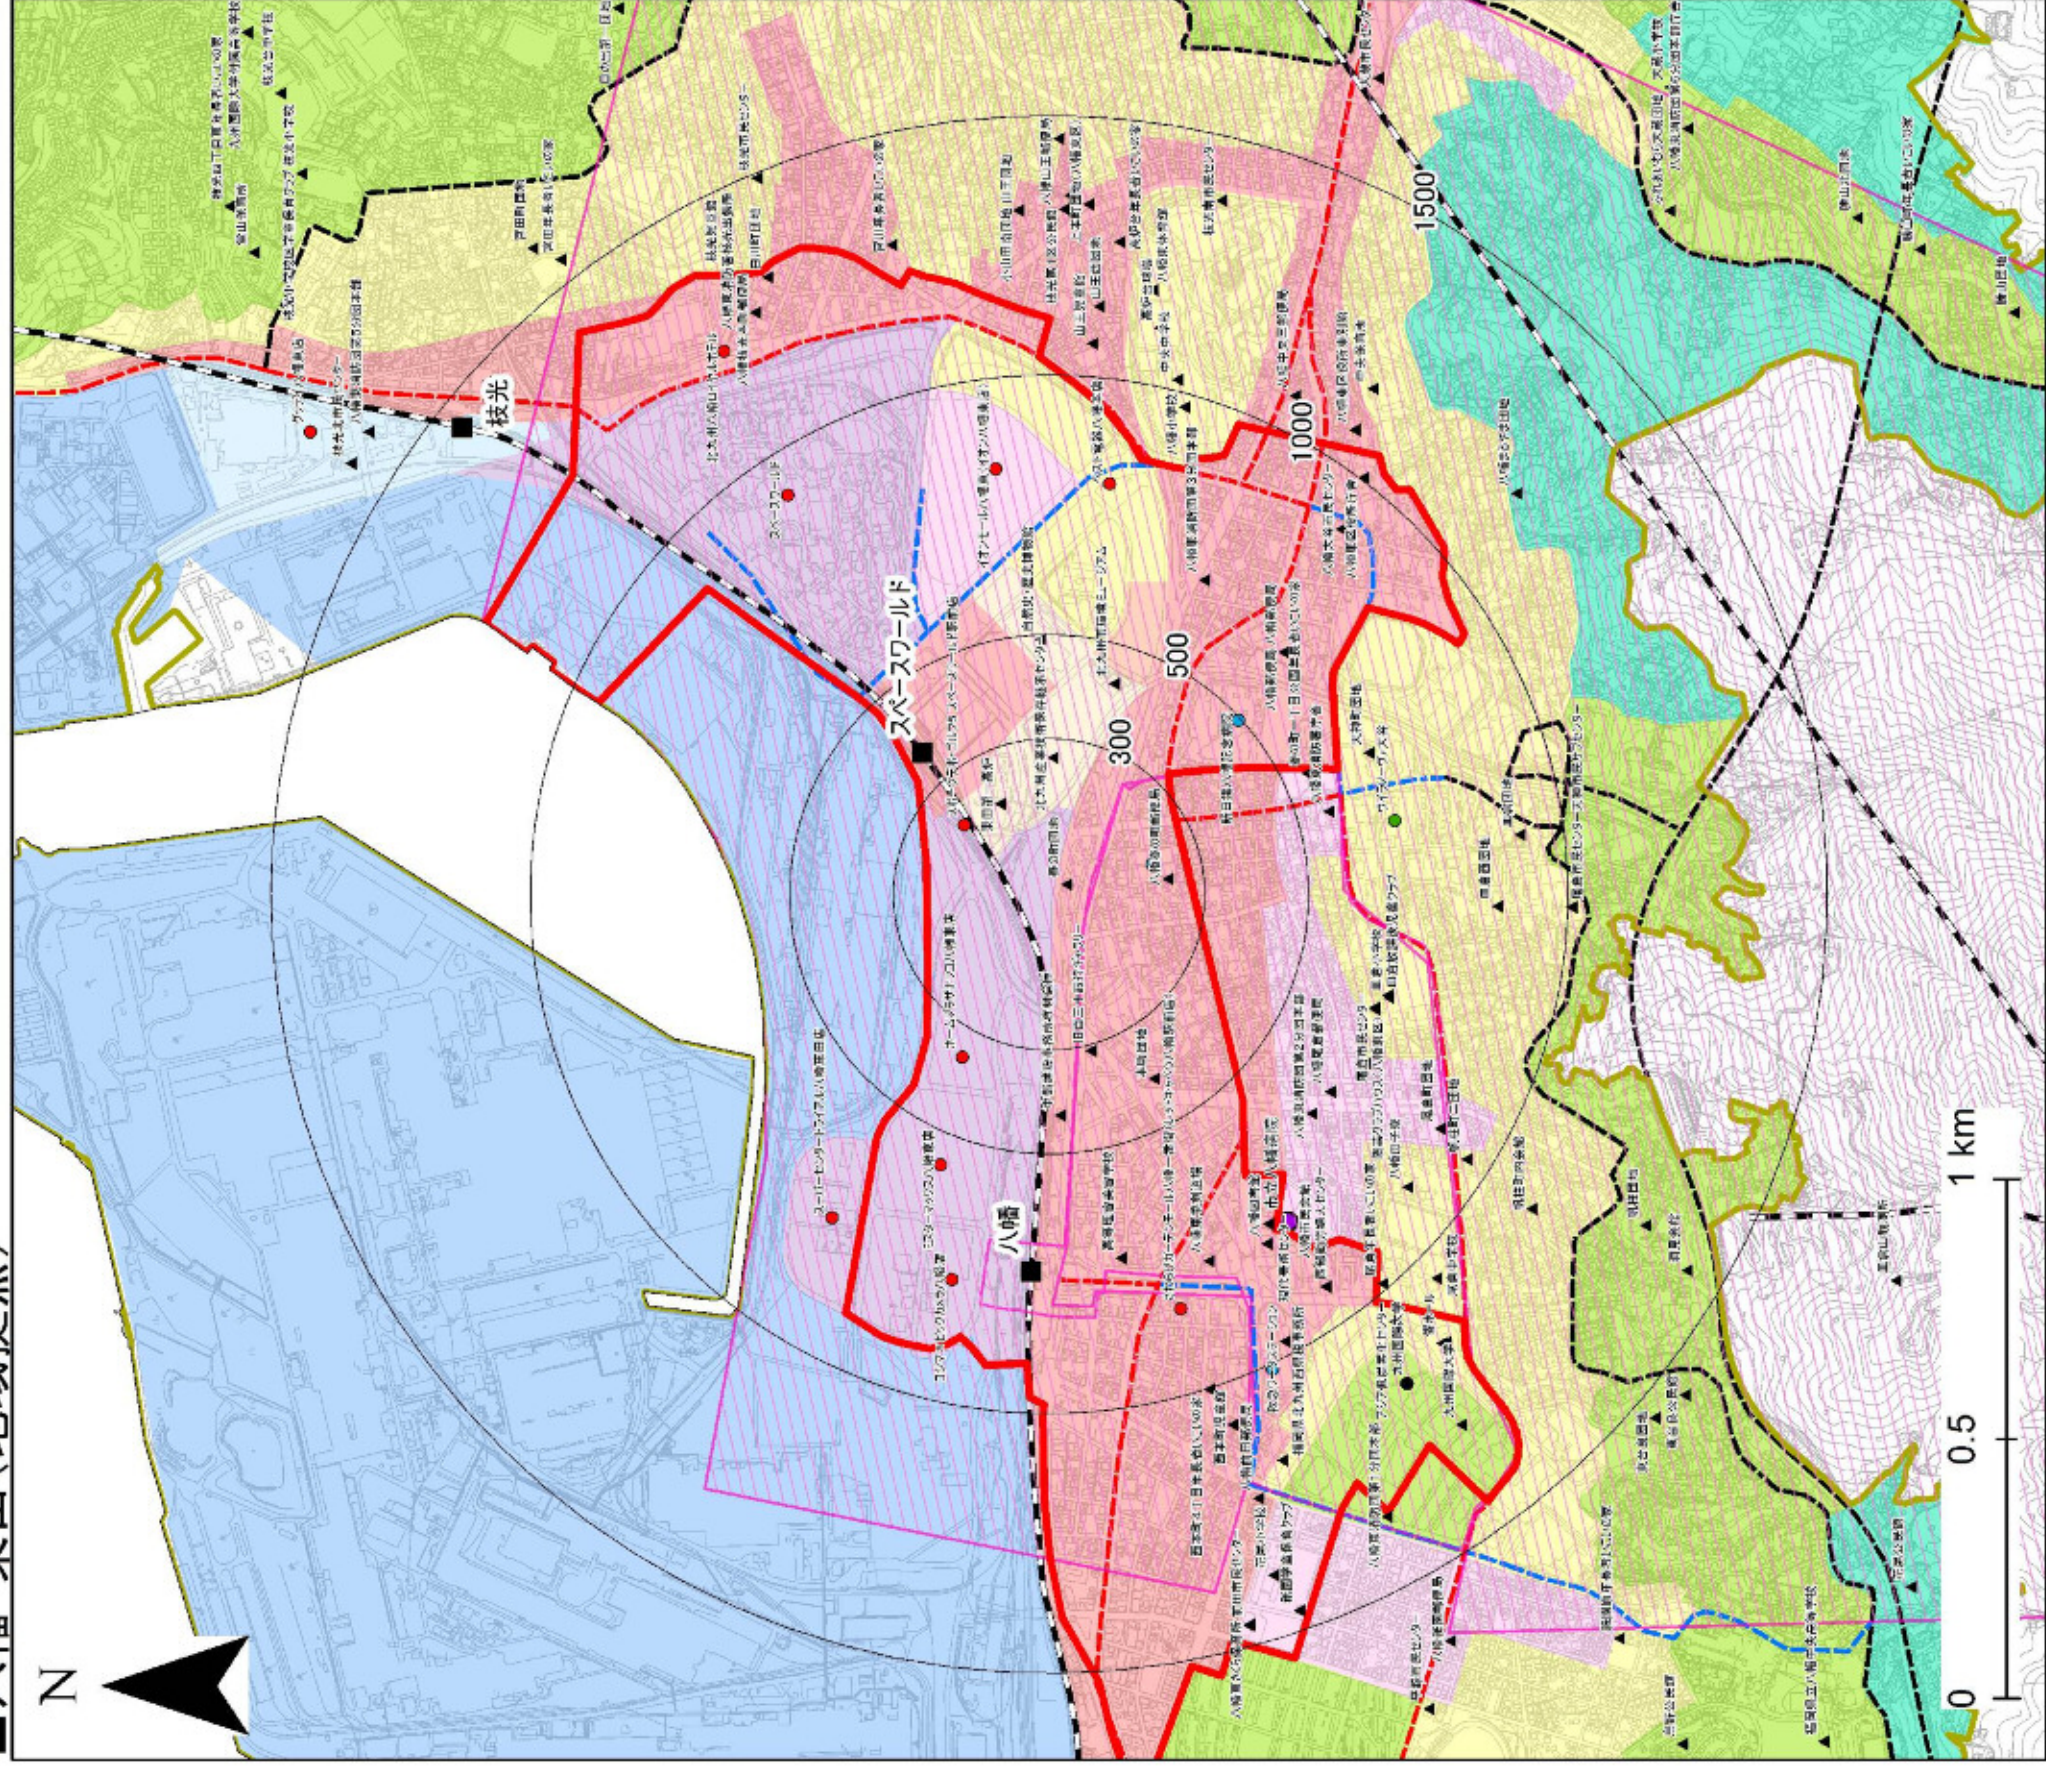


- 凡例
- | | | | |
|--|-----------------------|--|--------------------|
| | 市街化区域 | | 小売店舗(売場面積3,000㎡以上) |
| | 鉄軌道 | | 医療施設(病床数200床以上) |
| | 主要幹線軸 | | 福祉施設(収容人数200人以上) |
| | 幹線軸 | | 大学・短期大学(学生数500人以上) |
| | 支線 | | 公共施設(市管理) |
| | 第一種低層住居専用地域 | | 交付対策事業施設 |
| | 第二種低層住居専用地域 | | |
| | 第一種中高層住居専用地域 | | |
| | 第二種中高層住居専用地域 | | |
| | 第一種住居地域 | | |
| | 第二種住居地域 | | |
| | 準住居地域 | | |
| | 近隣商業地域 | | |
| | 商業地域 | | |
| | 準工業地域 | | |
| | 工業地域 | | |
| | 工業専用地域 | | |
| | 区域マスで位置付けられている広域拠点・拠点 | | |
| | 中心市街地活性化エリア | | |
| | 都市再生緊急整備地域 | | |
| | 都市再生整備計画区域 | | |

折尾(地域拠点)

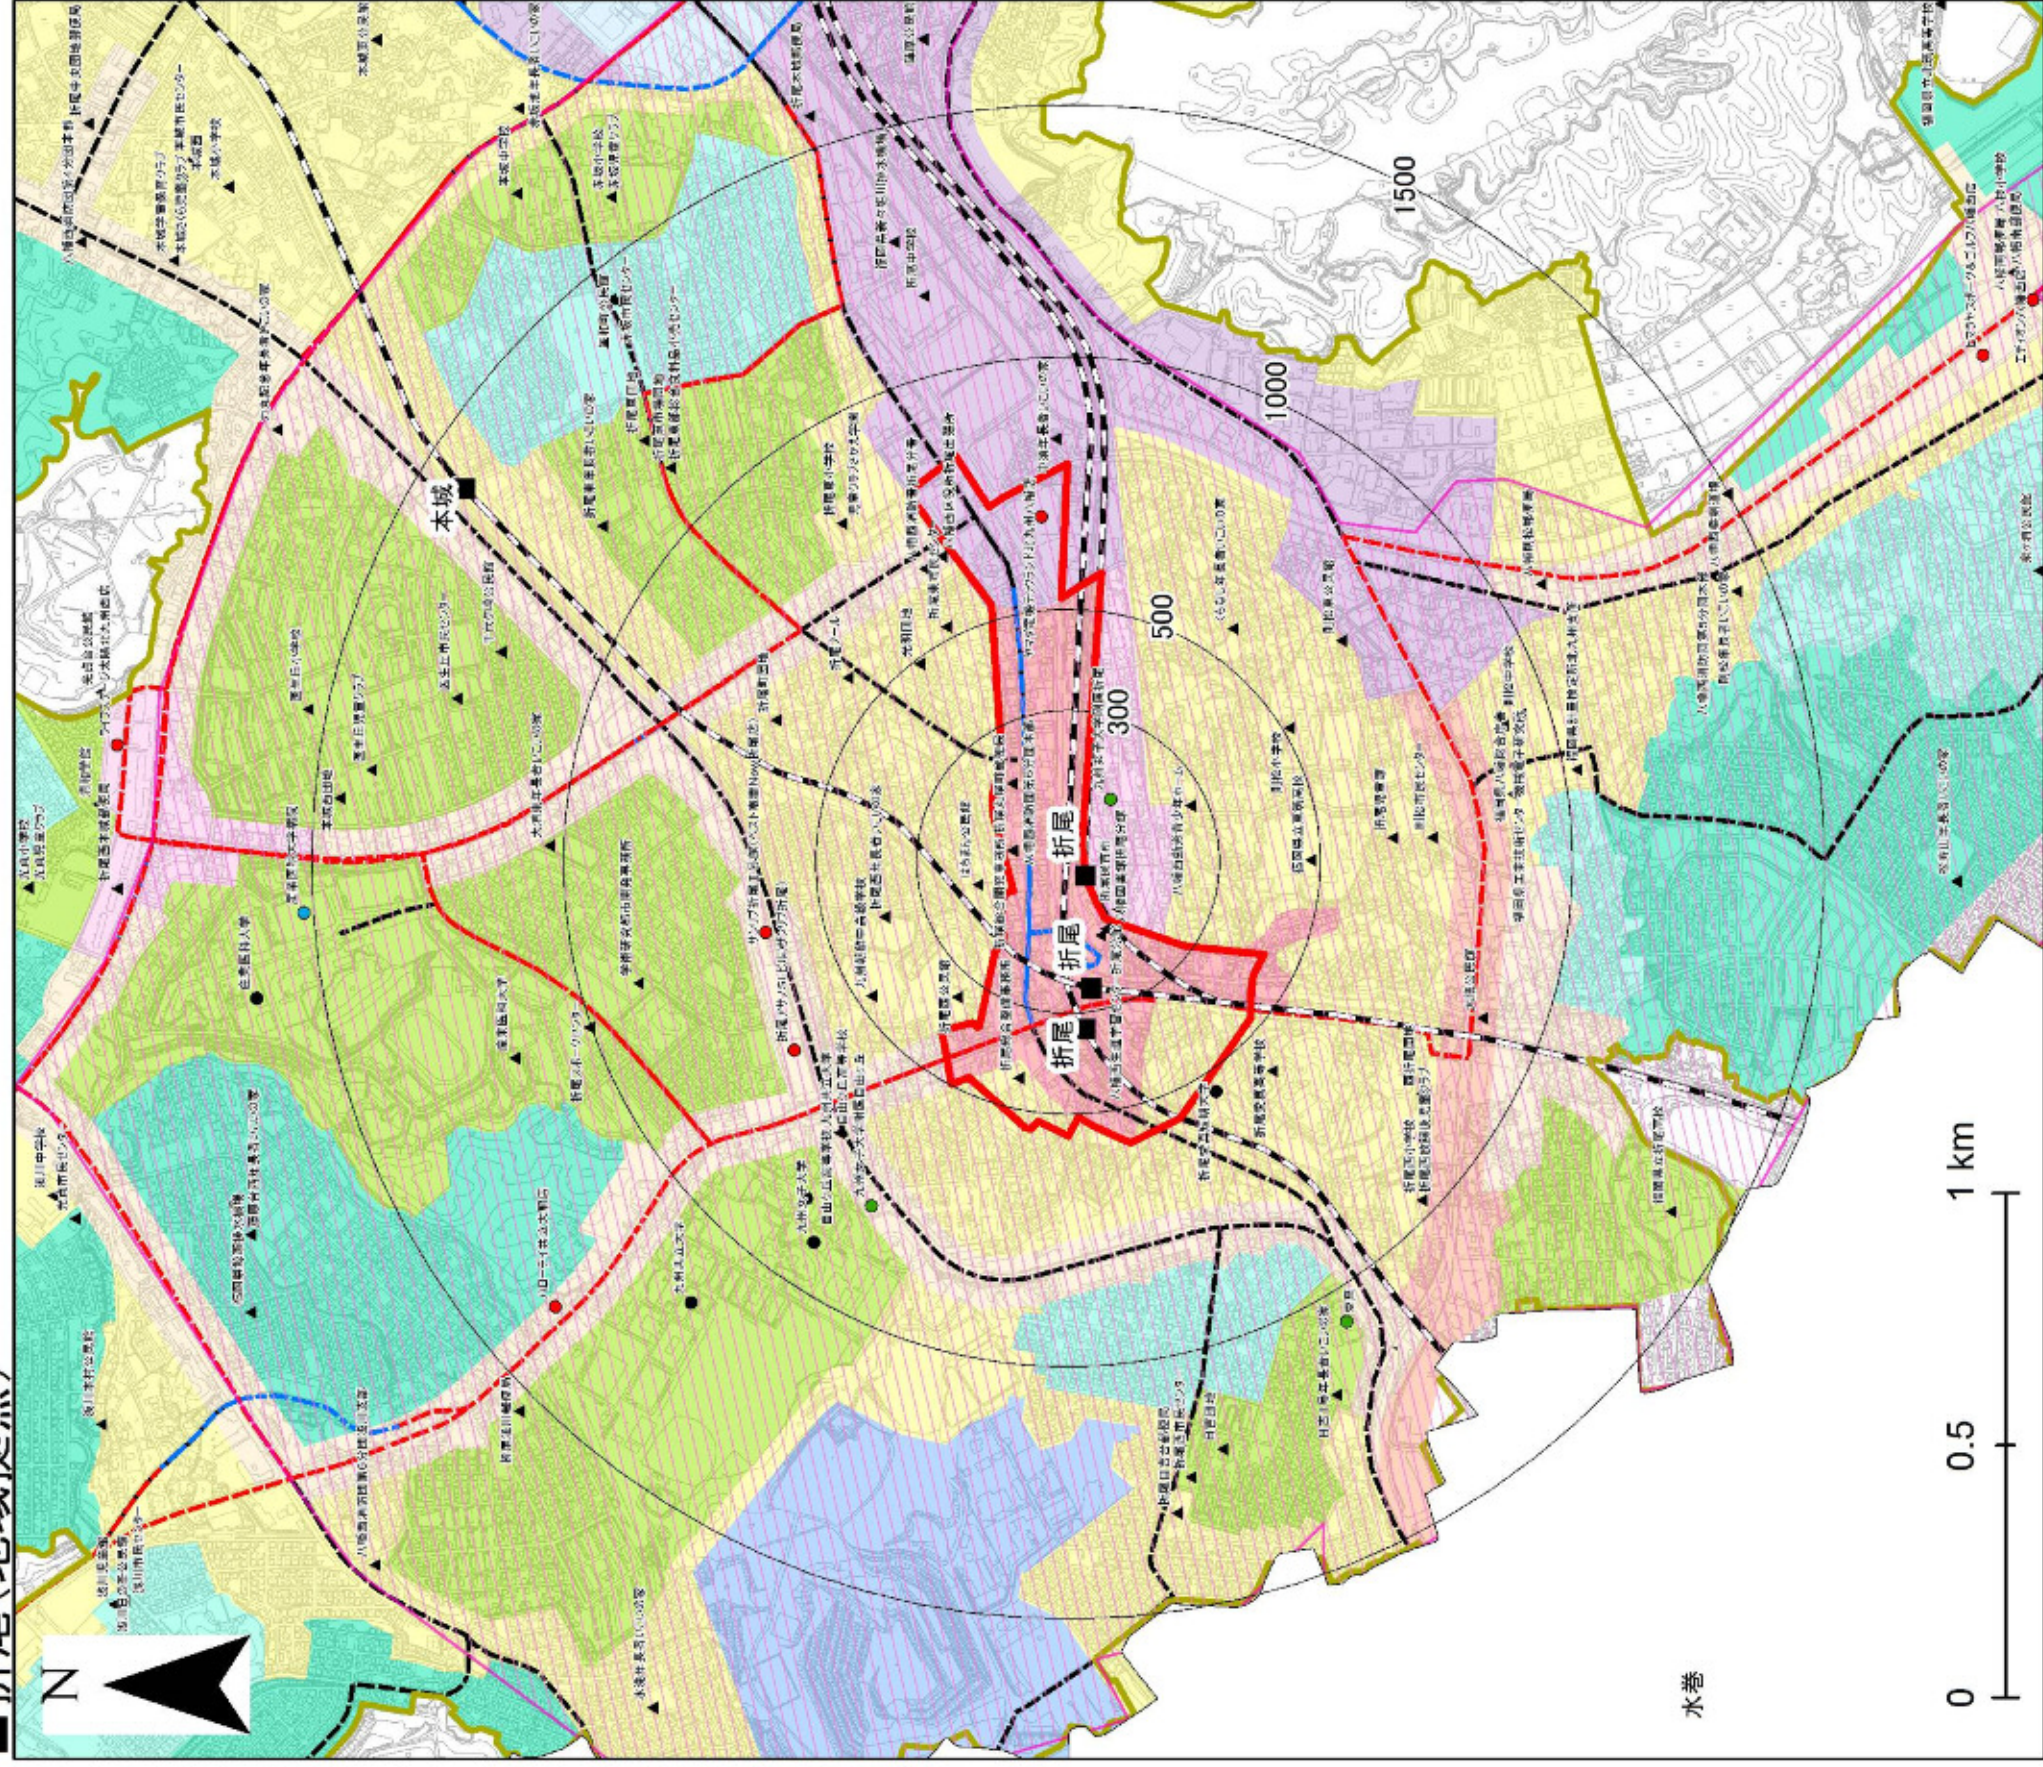

- 凡例
- 市街化区域
 - 鉄軌道
 - 主要幹線
 - 幹線
 - 支線
 - 第一種低層住居専用地域
 - 第二種低層住居専用地域
 - 第一種中高層住居専用地域
 - 第二種中高層住居専用地域
 - 第一種住居地域
 - 第二種住居地域
 - 準住居地域
 - 近隣商業地域
 - 商業地域
 - 準工業地域
 - 工業地域
 - 工業専用地域
 - 区域マスの位置付けられている広域拠点・拠点
 - 中心市街地活性化エリア
 - 都市再生緊急整備地域
 - 都市再生整備計画区域
 - 小売店舗(売場面積3,000㎡以上)
 - 医療施設(病床数200床以上)
 - 福祉施設(収容人数200人以上)
 - 大学・短期大学(学生数500人以上)
 - 公共施設(市管理)

八幡南(地域拠点)

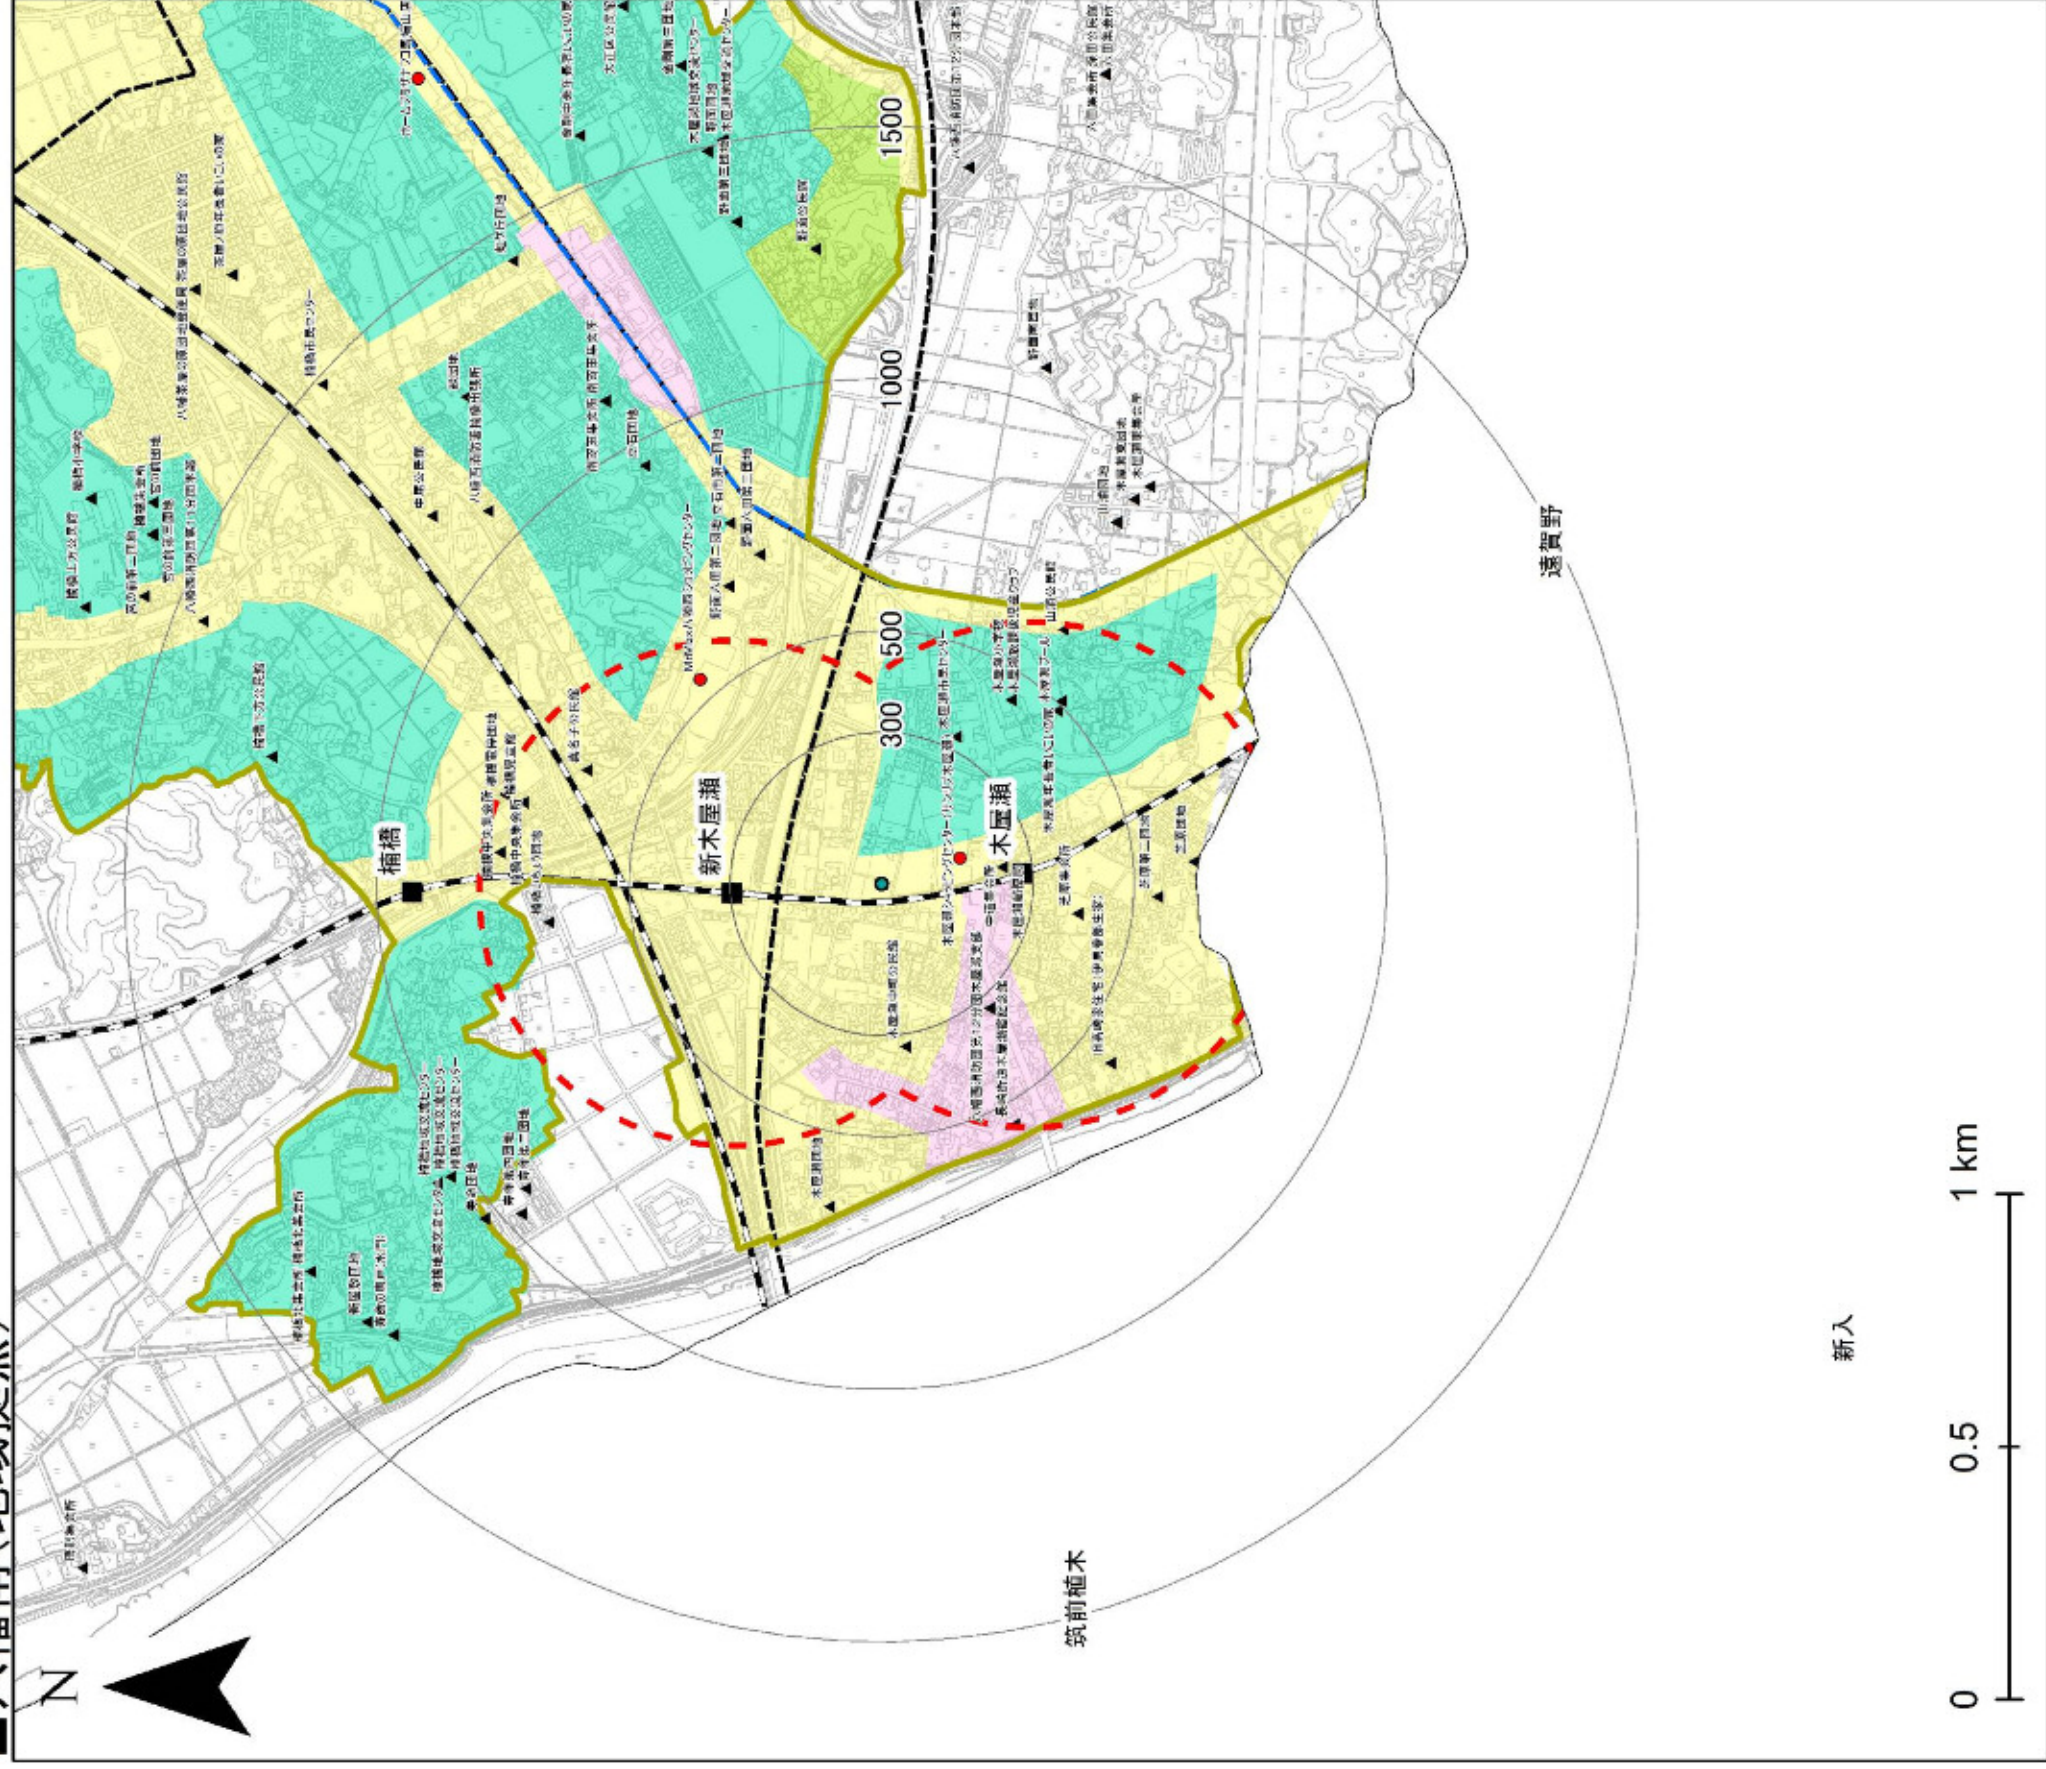

- 凡例**
- 市街化区域
 - 鉄軌道
 - 主要幹線軸
 - 幹線軸
 - 支線
 - 第一種低層住居専用地域
 - 第二種低層住居専用地域
 - 第一種中高層住居専用地域
 - 第二種中高層住居専用地域
 - 第一種住居地域
 - 第二種住居地域
 - 準住居地域
 - 近隣商業地域
 - 商業地域
 - 準工業地域
 - 工業地域
 - 工業専用地域
 - 主要駅から半径500m
 - 中心市街地活性化エリア
 - 都市再生緊急整備地域
 - 都市再生整備計画区域
 - 小売店舗(売場面積3,000㎡以上)
 - 医療施設(病床数200床以上)
 - 福祉施設(収容人数200人以上)
 - 大学・短大(学生数500人以上)
 - 公共施設(市管理)