


北九州都市計画道路の変更（北九州市決定）

3・2・10 9号線, 3・2・6 5号線, 3・3・19 4号線, 3・2・61 11号線
 新旧対照図 S=1:30,000

※3・3・19 4号線は北九州市決定【国同意】

参考図面

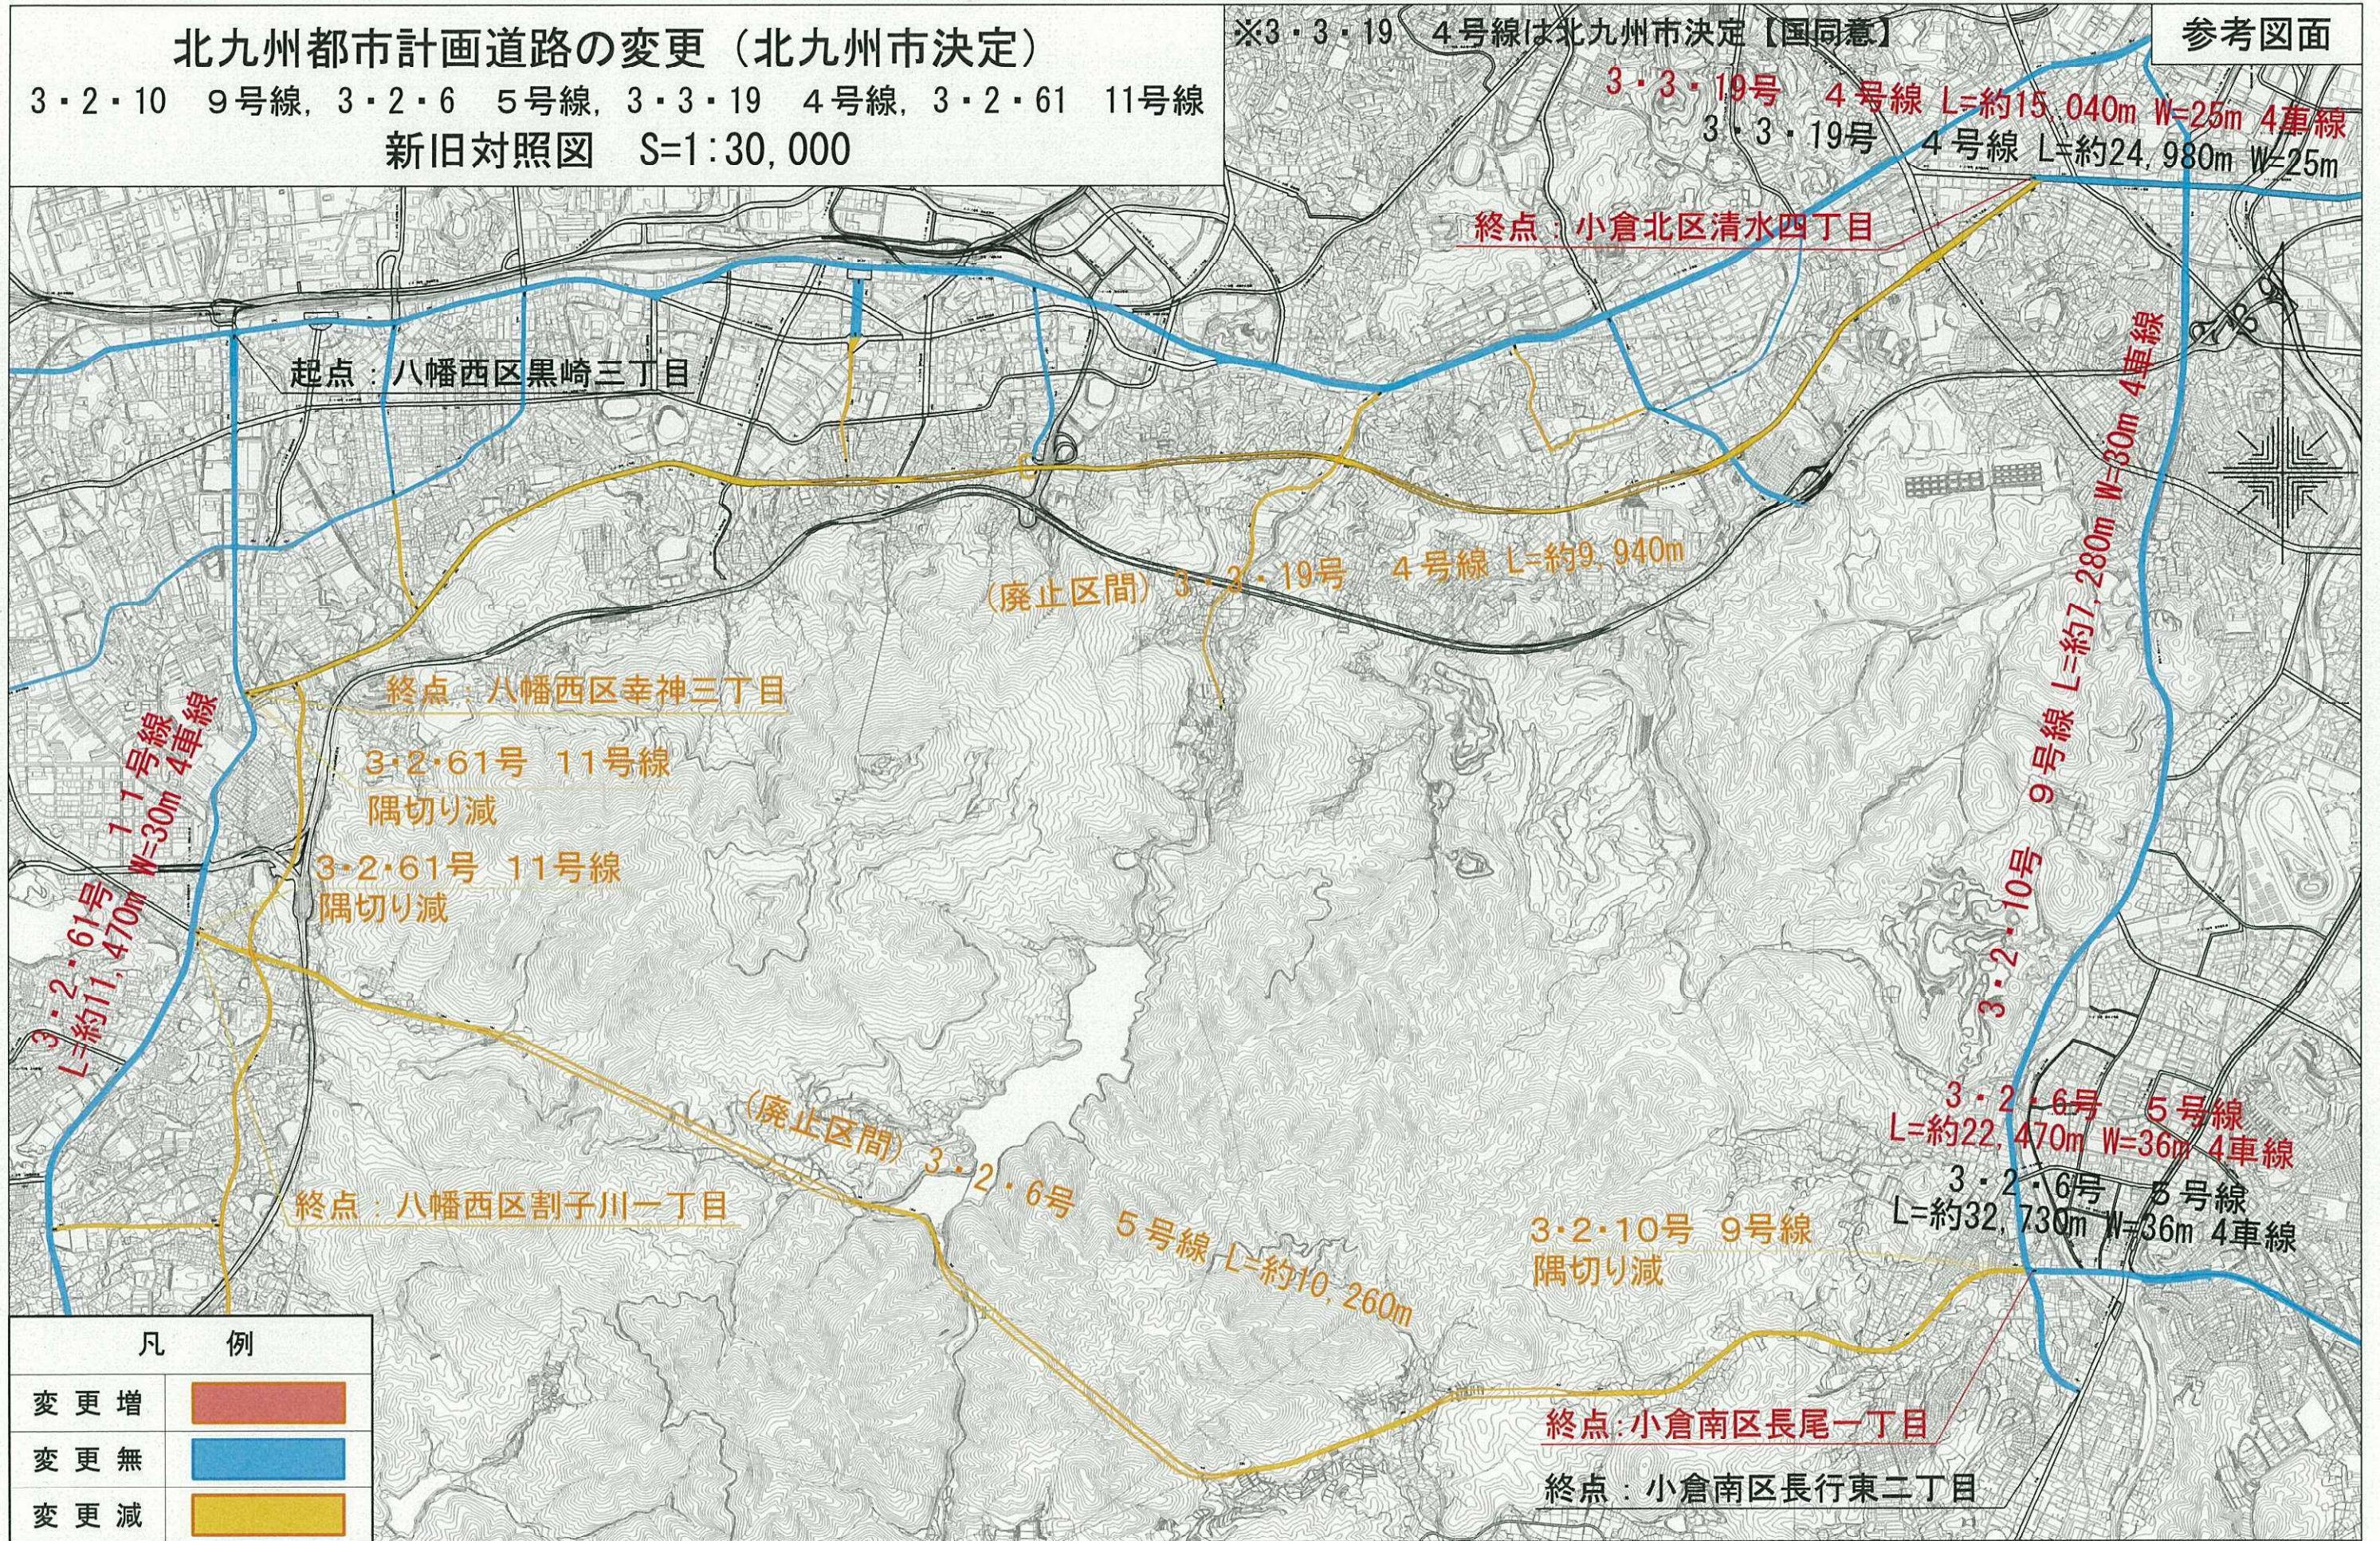

凡 例	
変更増	
変更無	
変更減	

この図面は縦覧に供した新旧対照図(S=1:2,500)を一部加工したものです。




北九州都市計画道路の変更（北九州市決定）


3・5・124 藤田中間線, 3・5・125 田町鳴水線

新旧対照図 S=1:7,000

参考図面

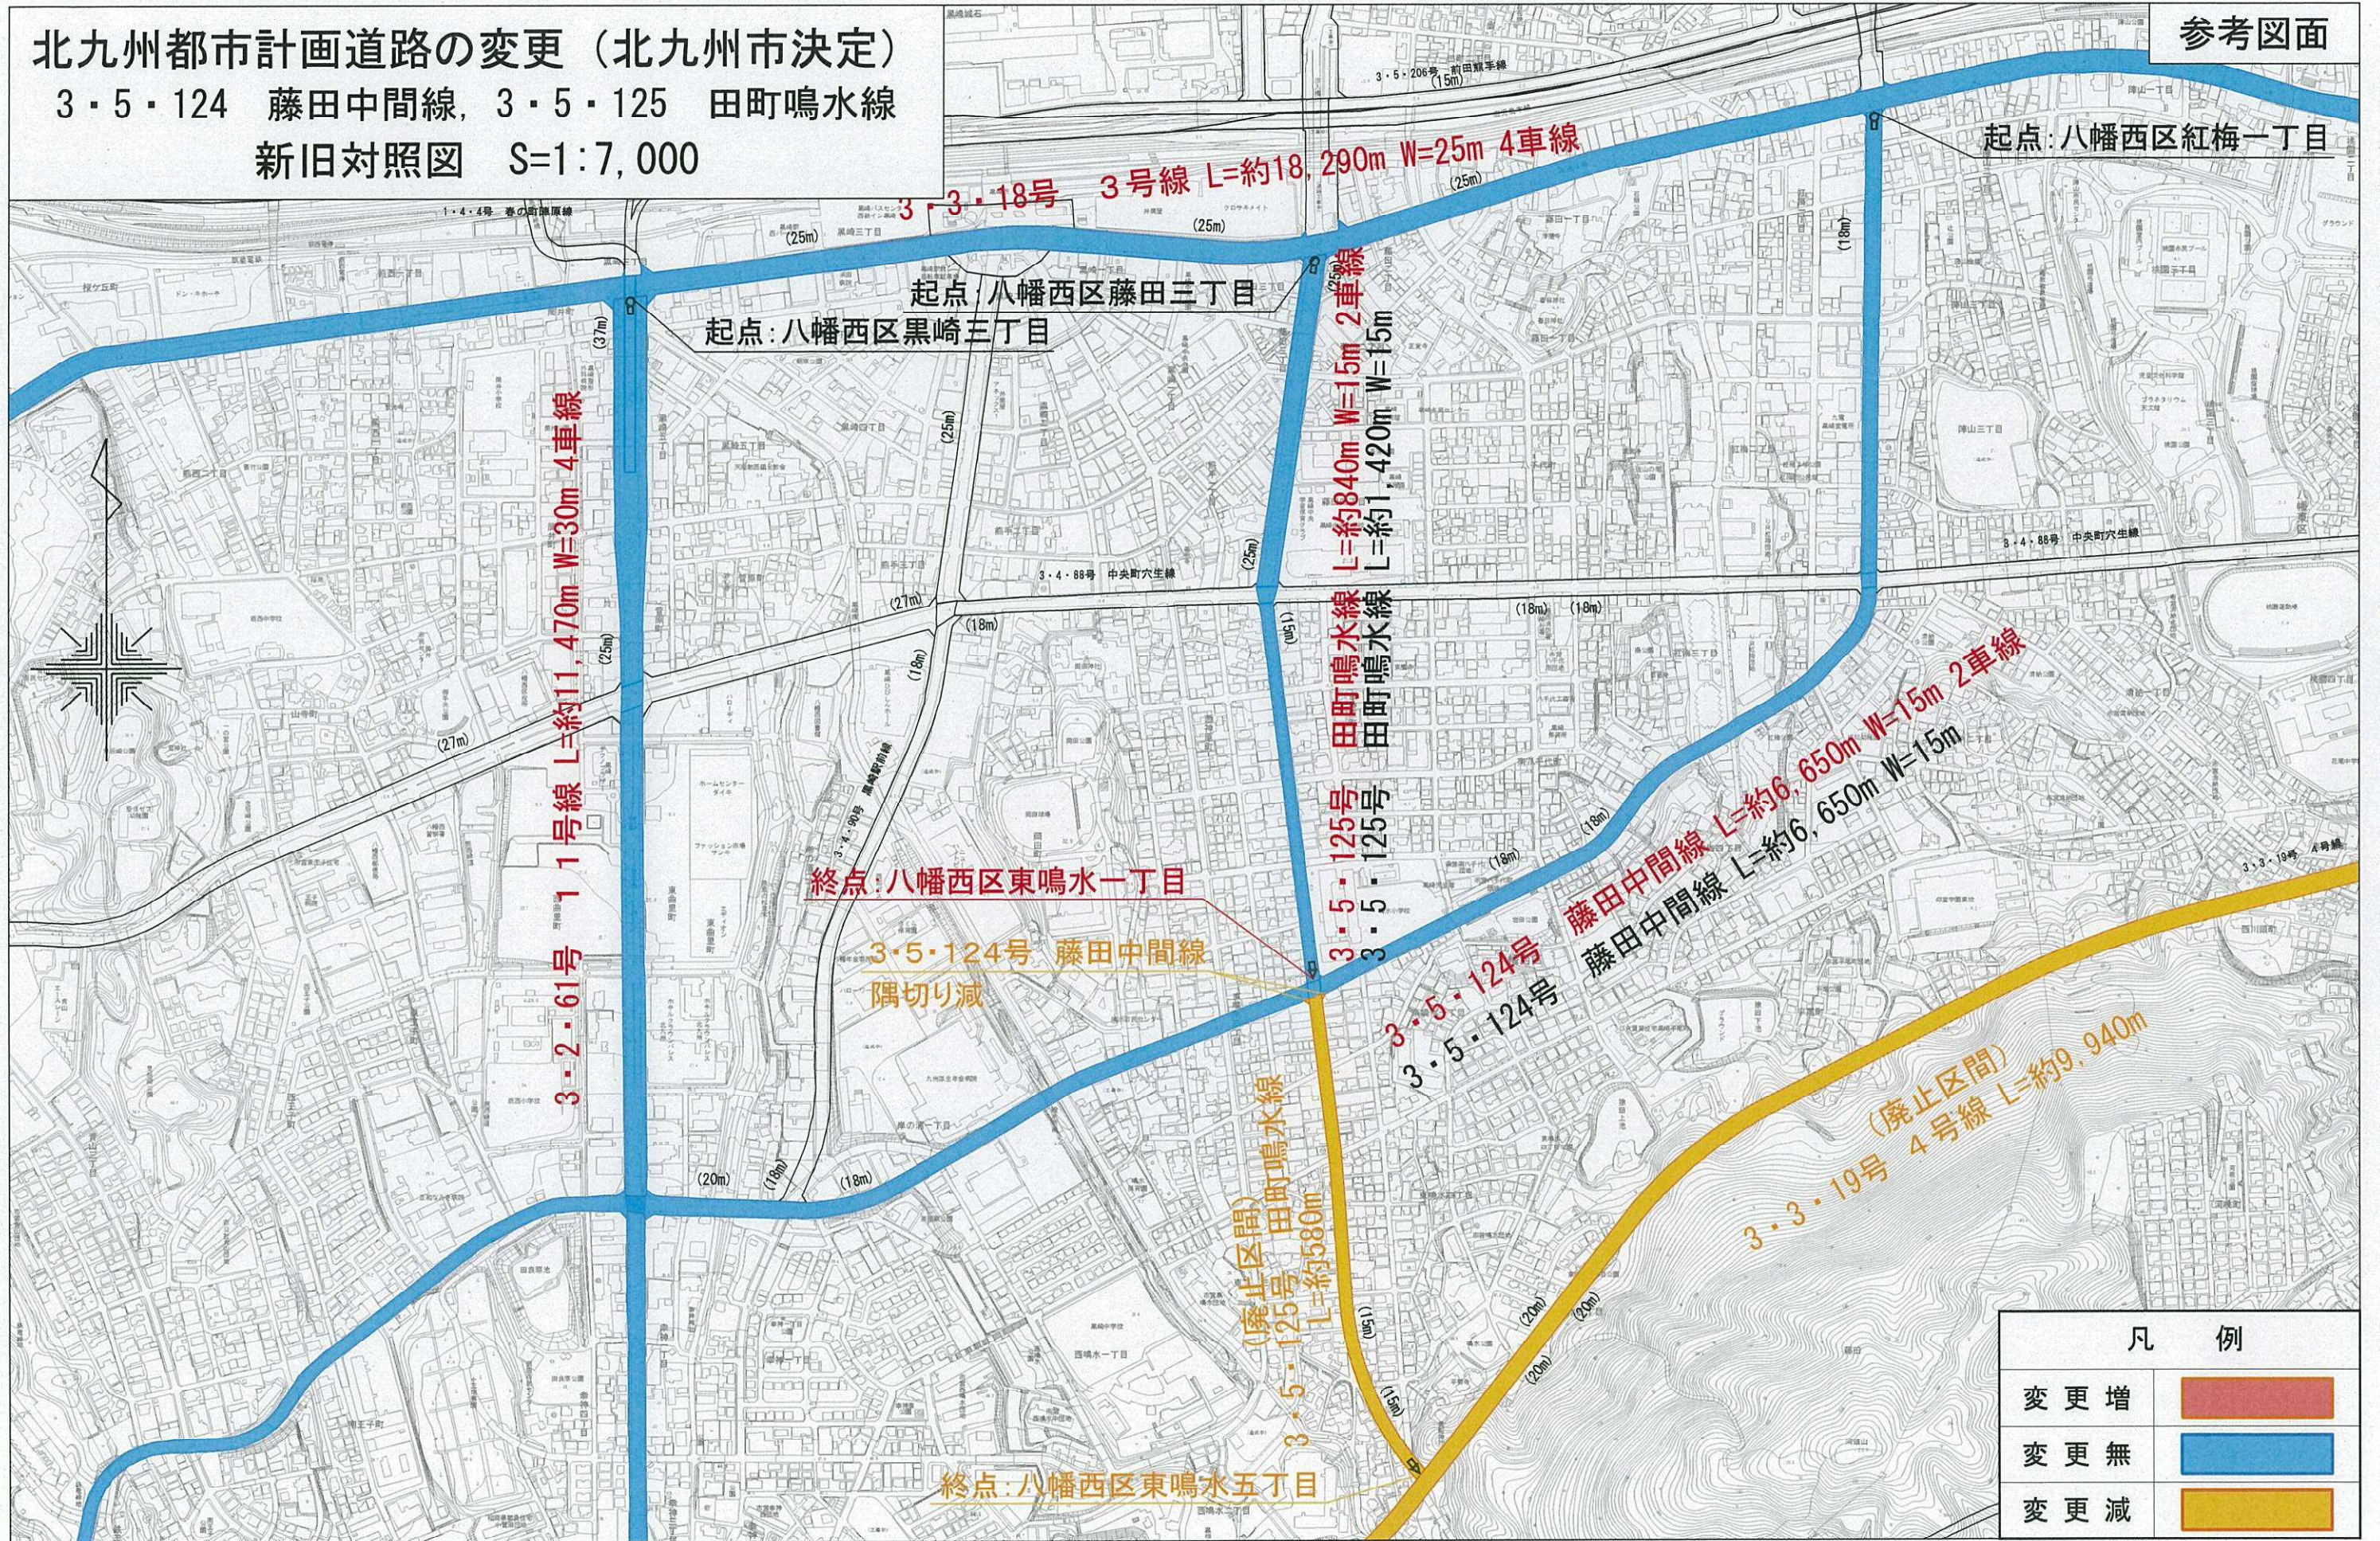

この図面は縦覧に供した新旧対照図(S=1:2,500)を一部加工したものです。

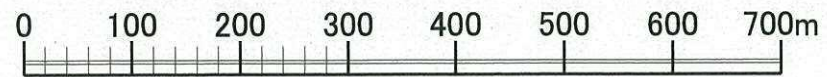

288-10