



【陳情第164号、第165号、第166号】 資料


位置図

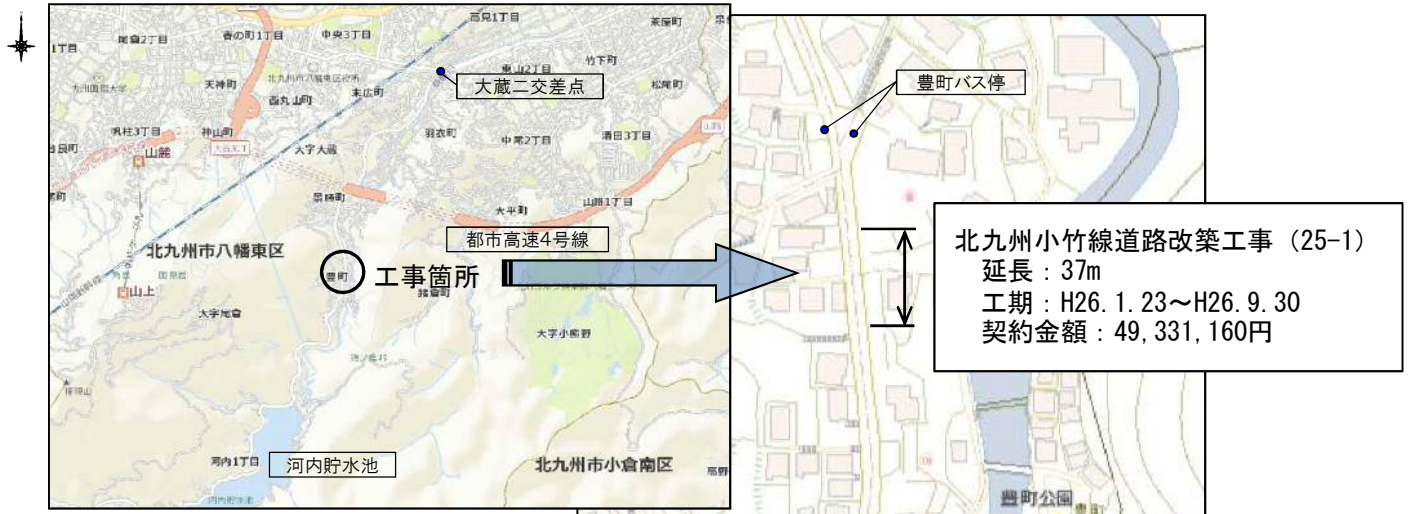

拡幅工事イメージ図

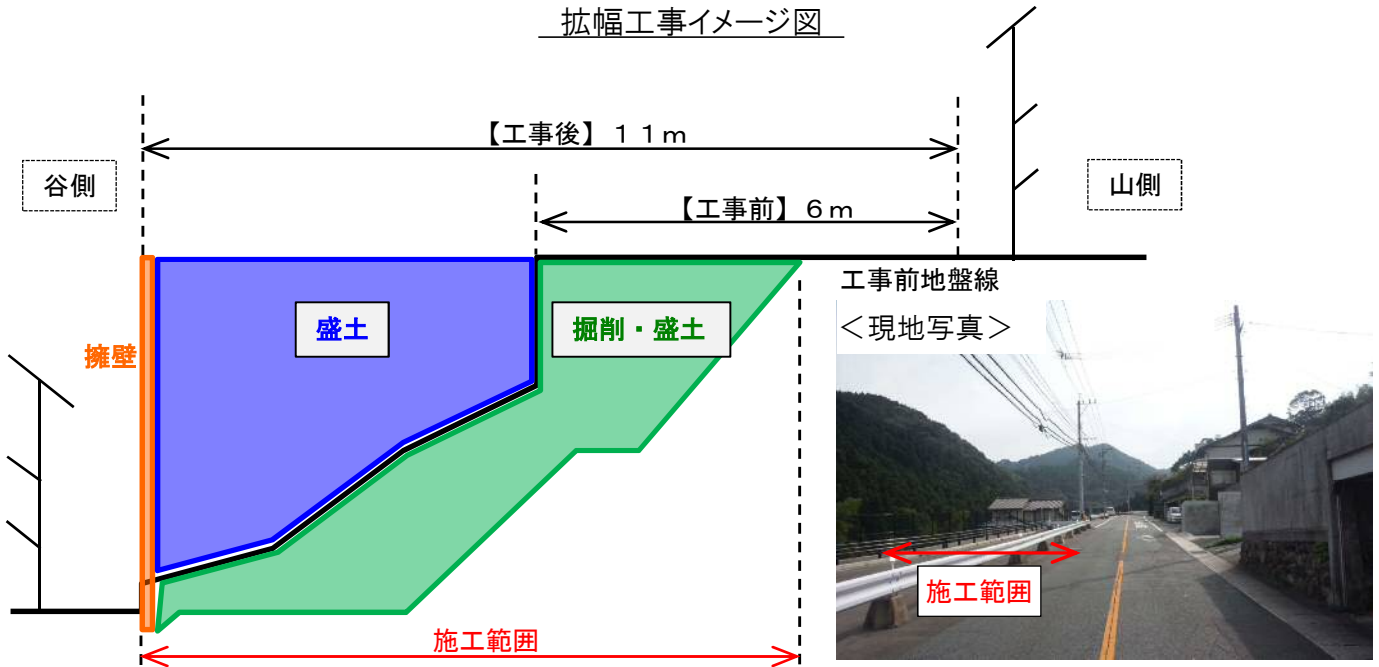

平面図

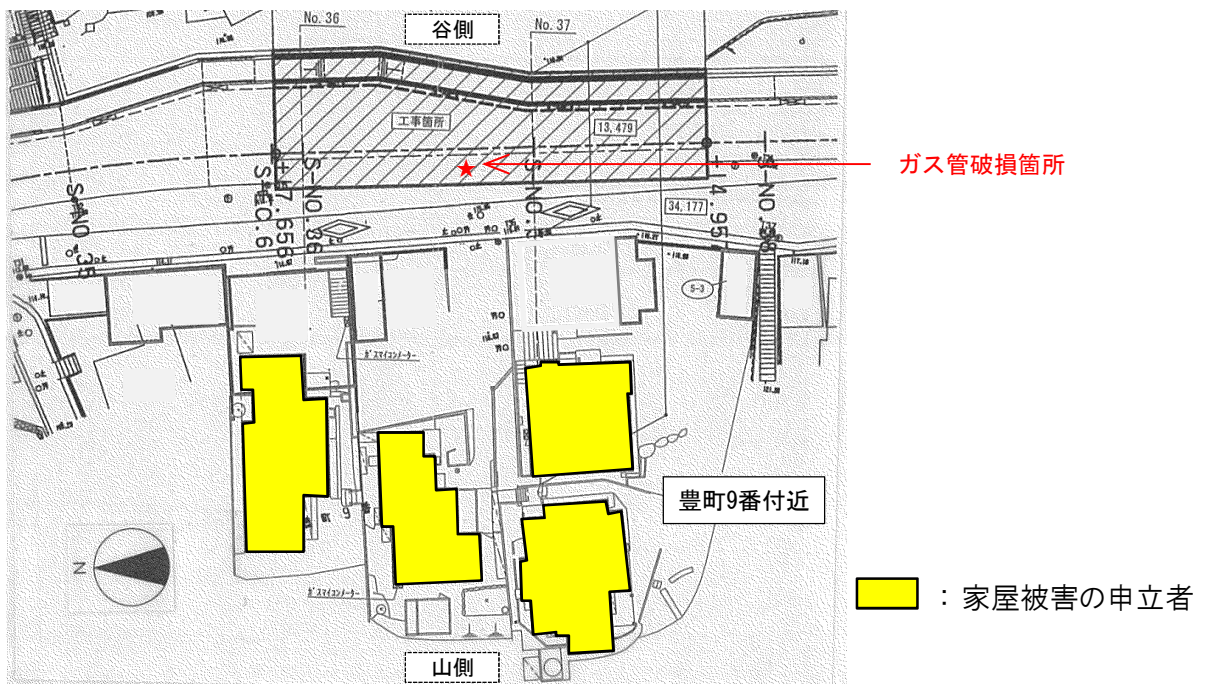

■ : 家屋被害の申立者