
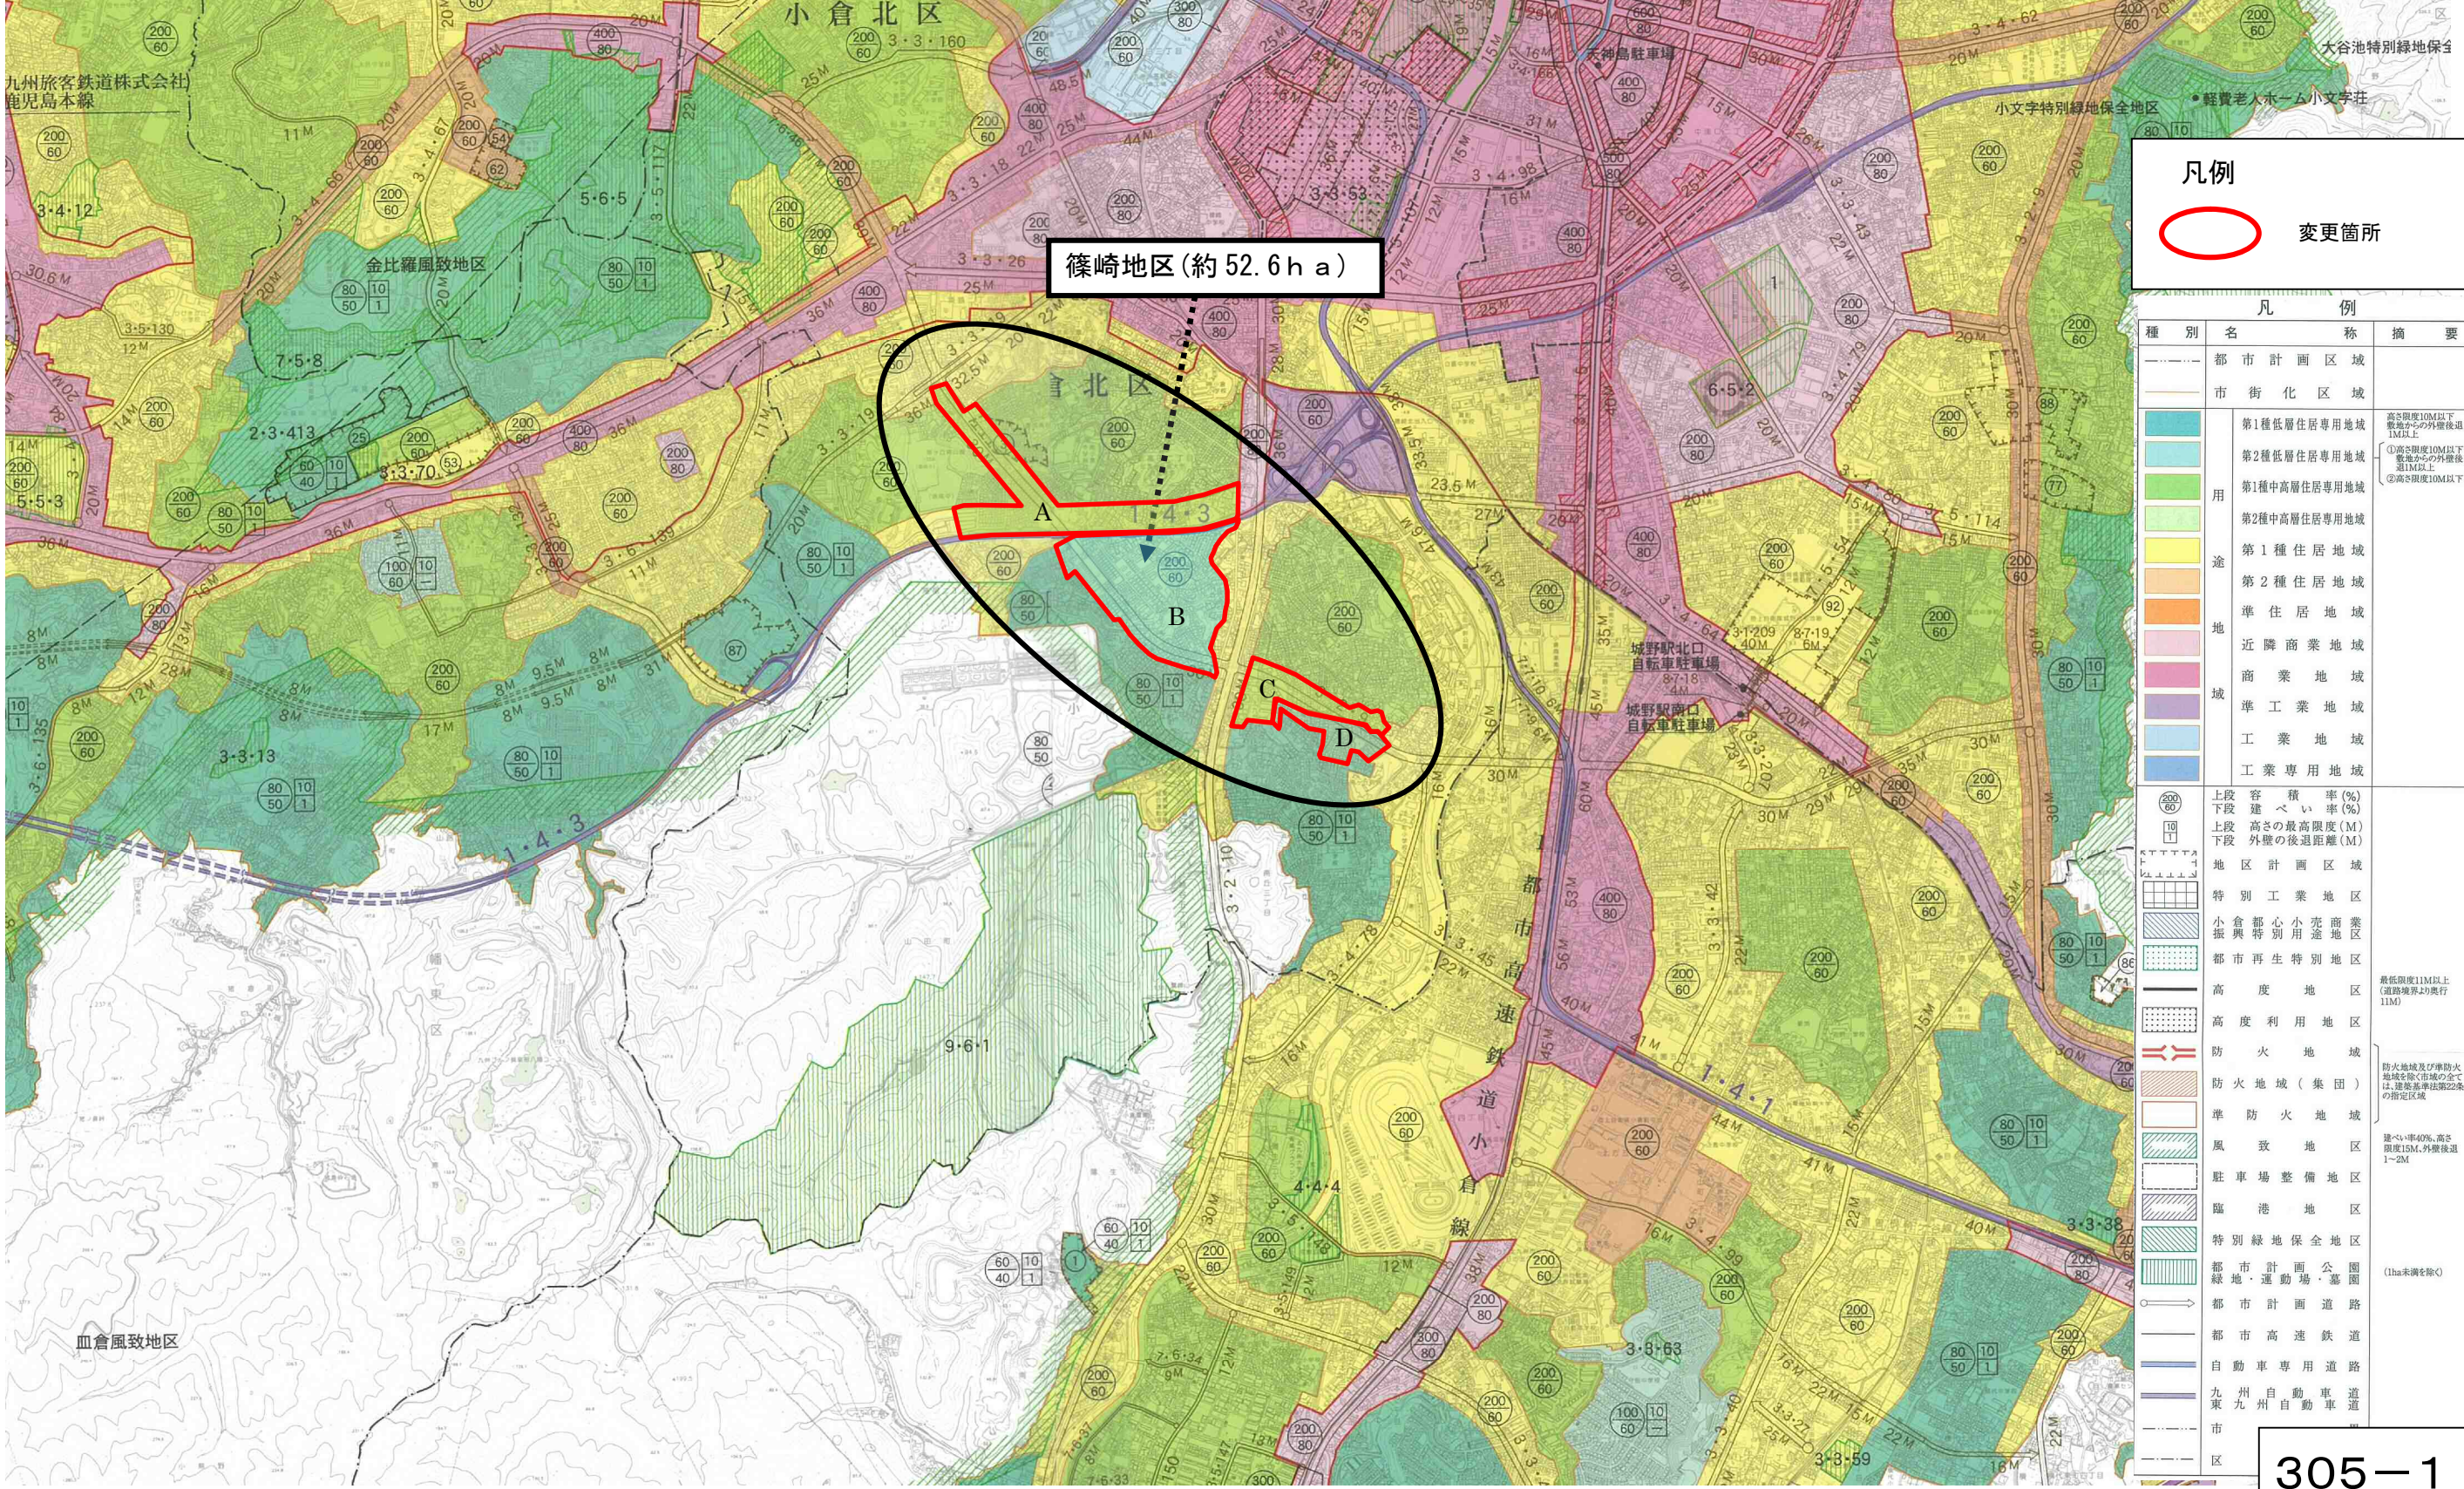


北九州都市計画用途地域の変更(篠崎地区)(北九州市決定)

総括図 S=1:25,000

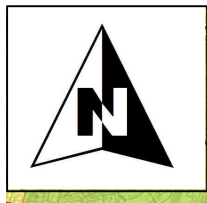

凡例

○ 変更箇所

種別	名称	摘要
--- (dashed line)	都市計画区域	
--- (solid line)	市街化区域	
■ (light blue)	第1種低層住居専用地域	高さ限度10M以下 敷地面積の1/10以上
■ (medium blue)	第2種低層住居専用地域	①高さ限度10M以下 敷地面積の1/10以上 ②高さ限度10M以下
■ (light green)	第1種中高層住居専用地域	
■ (medium green)	第2種中高層住居専用地域	
■ (yellow)	第1種住居地域	
■ (orange)	第2種住居地域	
■ (light orange)	準住居地域	
■ (pink)	近隣商業地域	
■ (purple)	商業地域	
■ (light purple)	準工業地域	
■ (blue)	工業地域	
■ (dark blue)	工業専用地域	
○ (circle with numbers)	上段容積率(%) 下段建ぺい率(%)	
○ (circle with numbers)	上段高さの最高限度(M) 下段外壁の後退距離(M)	
■ (hatched)	地区計画区域	
■ (hatched)	特別工業地区	
■ (hatched)	小倉都心小売商業区 振興特別用途地区	
■ (hatched)	都市再生特別地区	
■ (hatched)	高度地区	最低限度11M以上 (道路幅員20M)
■ (hatched)	高度利用地区	
■ (hatched)	防火地域	
■ (hatched)	防火地域(集団)	防火地域及び準防火地域を除く市域の全ては、建築基準法第22条の指定区域
■ (hatched)	準防火地域	
■ (hatched)	風致地区	建ぺい率40%、高さ限度15M、外壁後退1-2M
■ (hatched)	駐車場整備地区	
■ (hatched)	臨港地区	
■ (hatched)	特別緑地保全地区	(1ha未満を除く)
■ (hatched)	都市計画公園 緑地・運動場・墓園	
--- (solid line)	都市計画道路	
--- (solid line)	都市高速鉄道	
--- (solid line)	自動車専用道路	
--- (solid line)	九州自動車道	
--- (solid line)	市界	