


北九州広域都市計画 用途地域の変更案(北九州市決定)計画図  
S=1/2,500

即-1, 即-5, 即-6

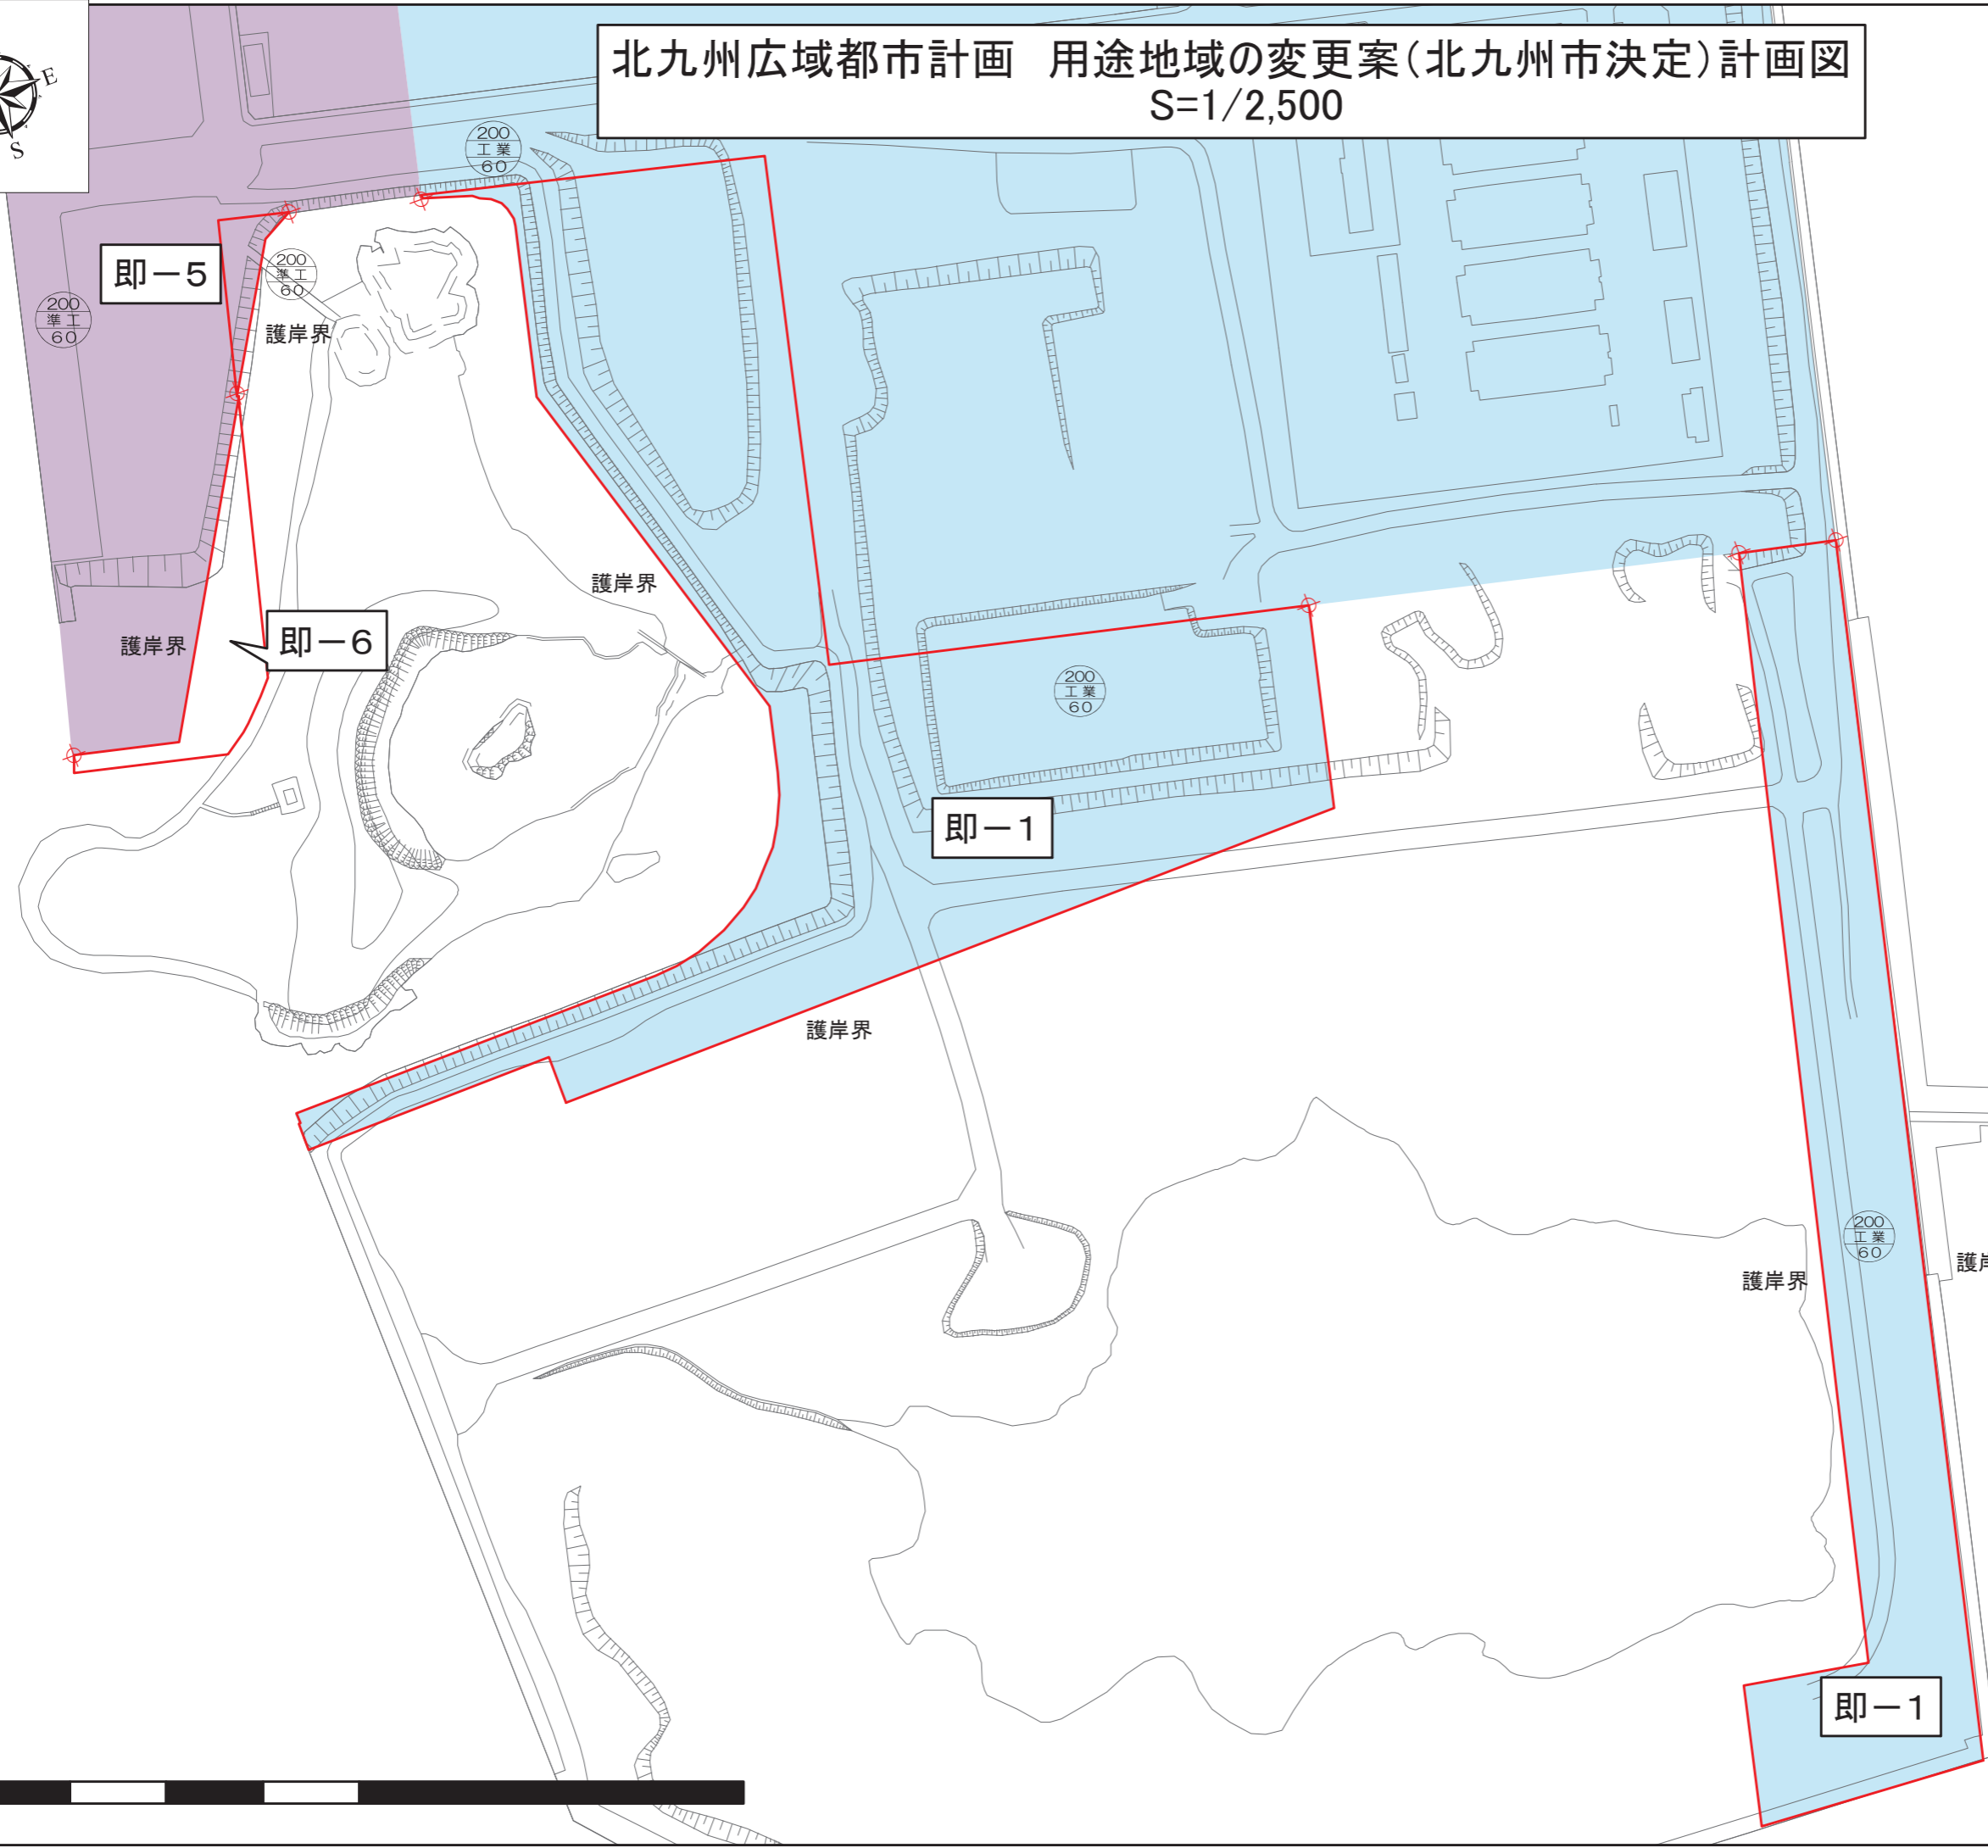

凡例

	変更箇所
	第一種低層住居専用地域
	第二種低層住居専用地域
	第一種中高層住居専用地域
	第二種中高層住居専用地域
	第一種住居地域
	第二種住居地域
	準住居地域
	近隣商業地域
	商業地域
	準工業地域
	工業地域
	工業専用地域

