


便益施設外構整備エリア区域図 参考図

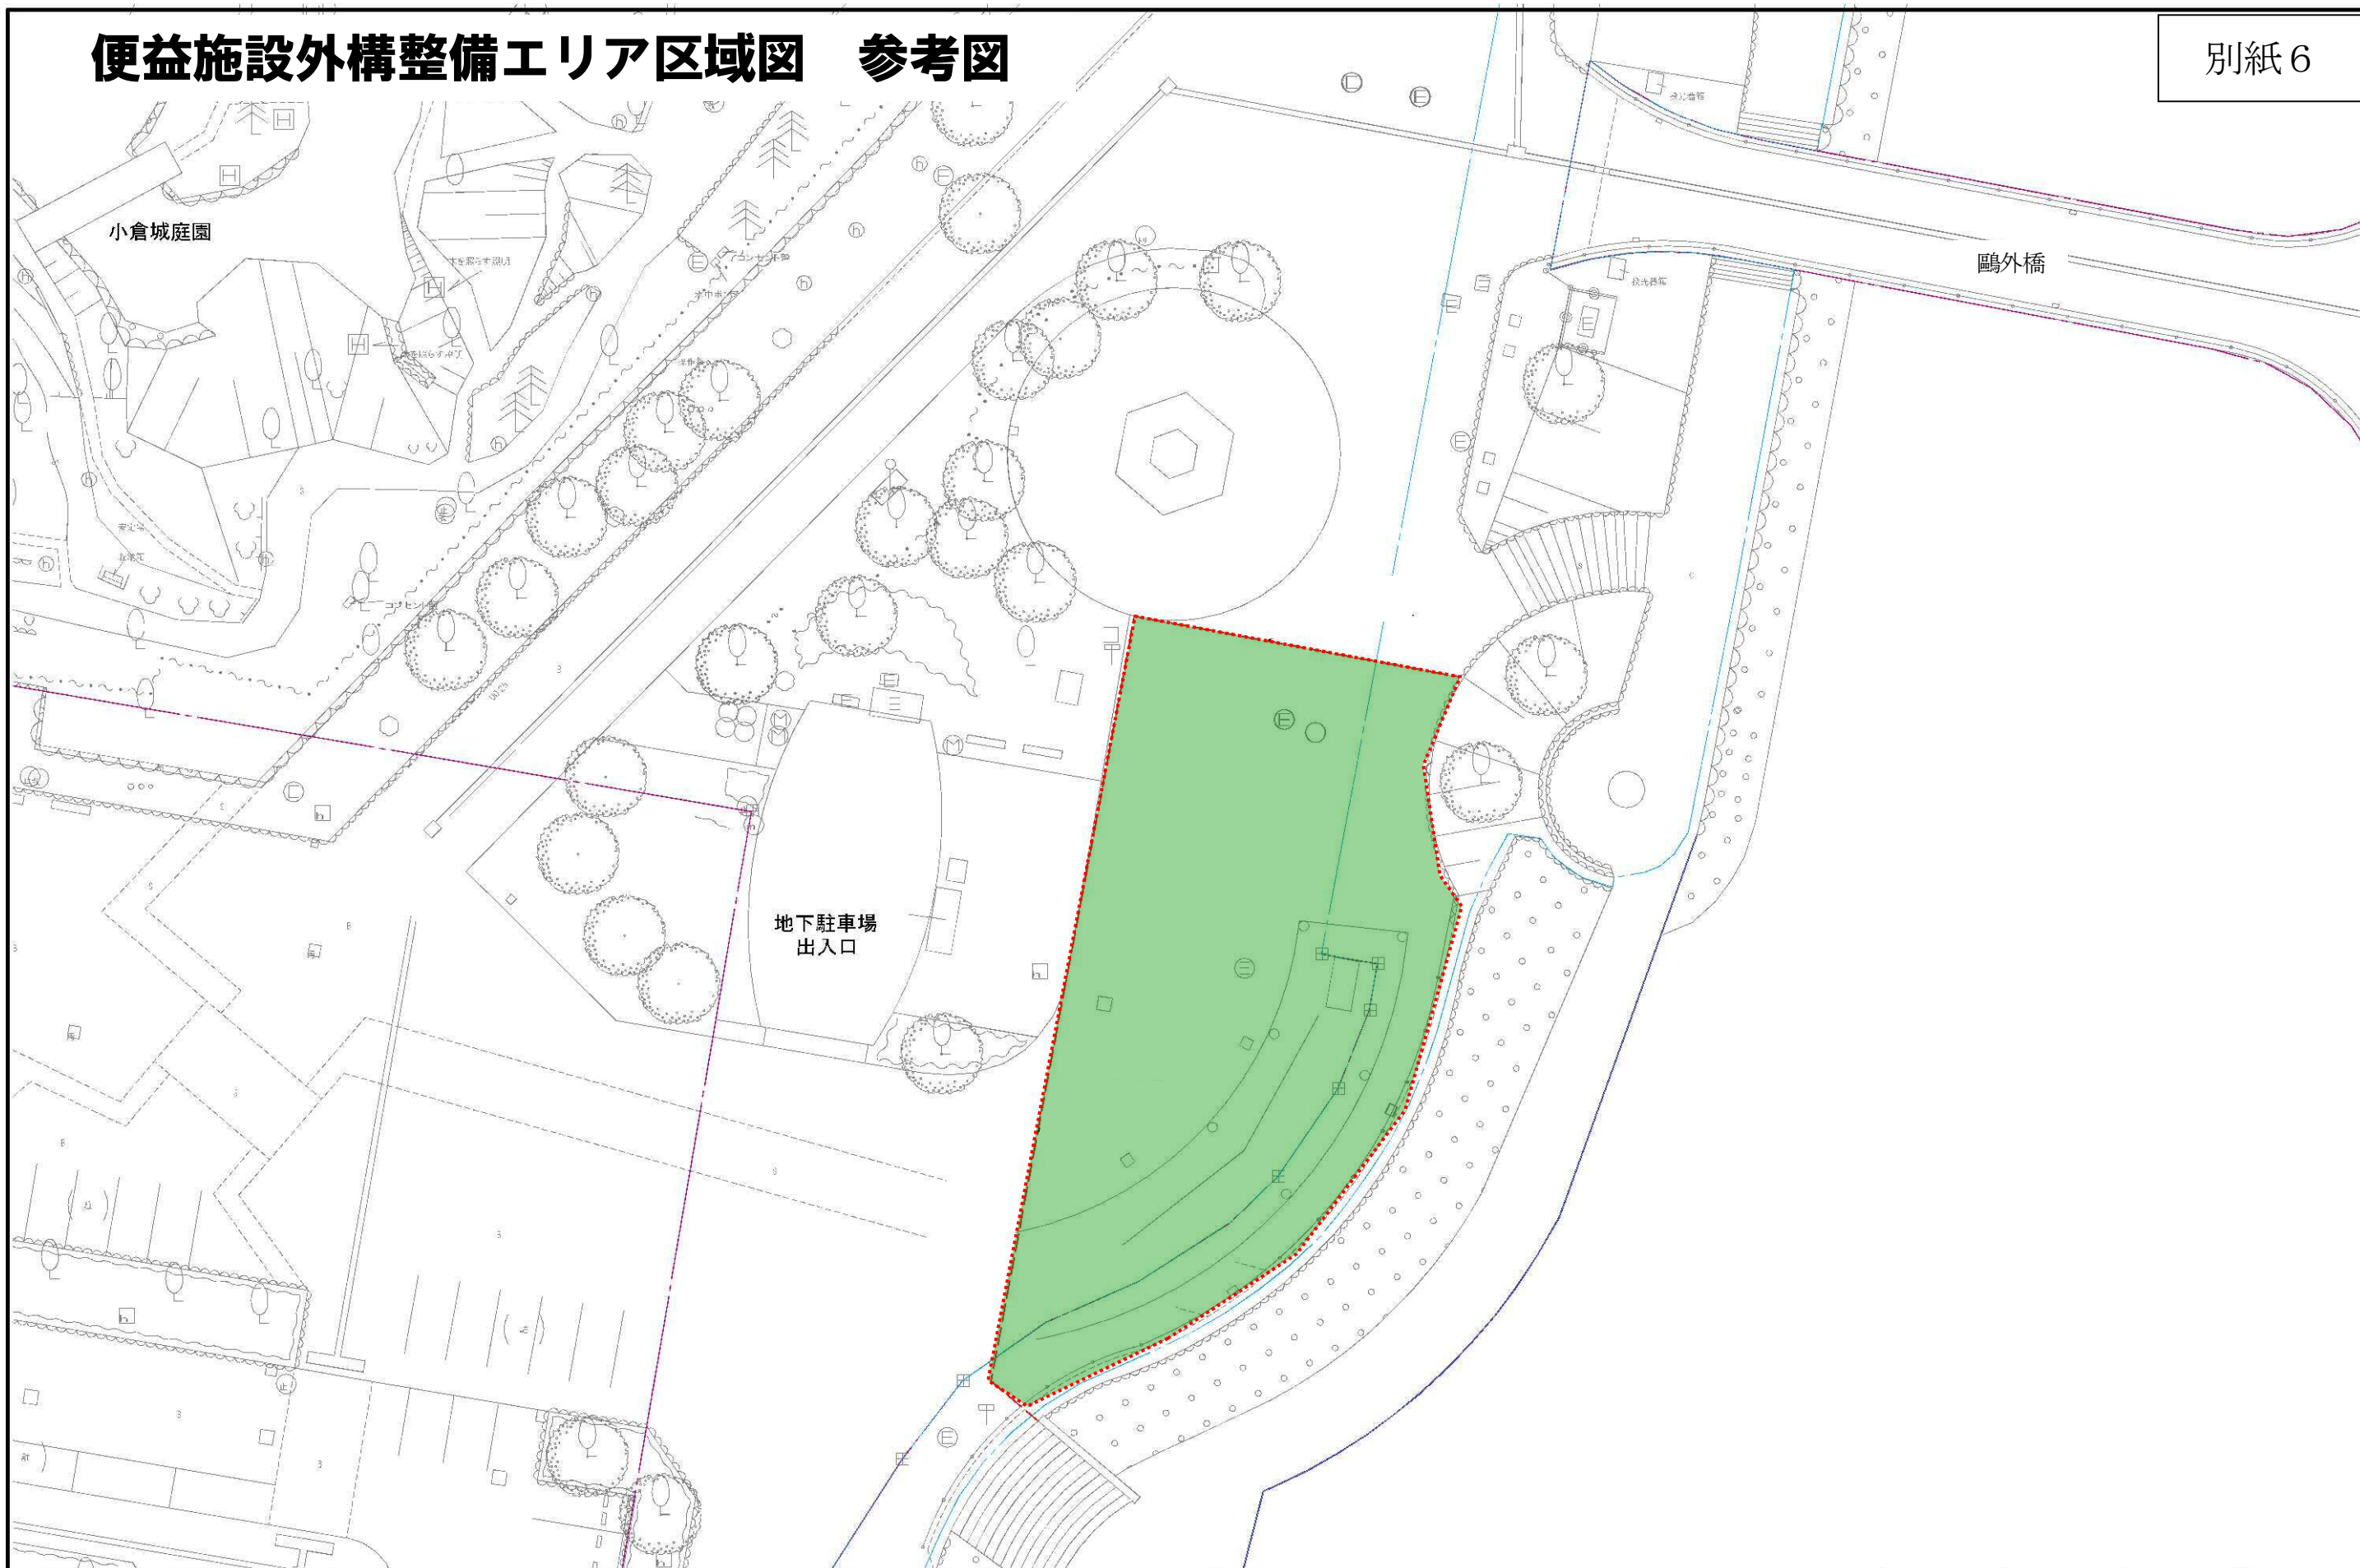

SCALE	DATE	CHECK	NO.
1/300			/