


北九州広域都市計画道路 8号線ほか12路線 総括図 S=1:50000



凡例		
種別	名称	概要
---	都市計画区域	
---	市街化区域	
用	第1種低層住居専用地域	高さ制限20m以下 敷地の中心部を除く 100% 100%
	第2種低層住居専用地域	100% 100% 100% 100% 100% 100%
	第1種中高層住居専用地域	
	第2種中高層住居専用地域	
	第1種住居地域	
	第2種住居地域	
地	準住居地域	
	近隣商業地域	
	商業地域	
	準工業地域	
	工業地域	
工業専用地域	工業専用地域	
	工業専用地域	
記号	上段 容積率 (%) 下段 高さの最高限度 (M) 下段 外壁の保護距離 (M)	
	地区計画区域	
	特別工業地区	
	小倉中心小倉南 部特別用途地区	
	都市再生特別地区	
	高度地区	高さ制限20m以上 (道路幅員20m以下)
	高度利用地区	
	防火地域	
	防火地域(集団)	防火地域及び防火 地域(集団)に指定 された区域(防火 地域)
	準防火地域	
	風致地区	景観(準)地区 景観(準)地区(景観 地区)に指定された 区域
	駐車場整備地区	
	臨海地区	
	特別緑地保全地区	
	都市計画公園 緑地・運動場・富田	
都市計画道路		
都市高速道路		
自動車専用道路		
九州自動車道 北九州自動車道		
境界		
境界		

この図面は縦覧に供した総括図(S=1:25000)を一部加工したものです。

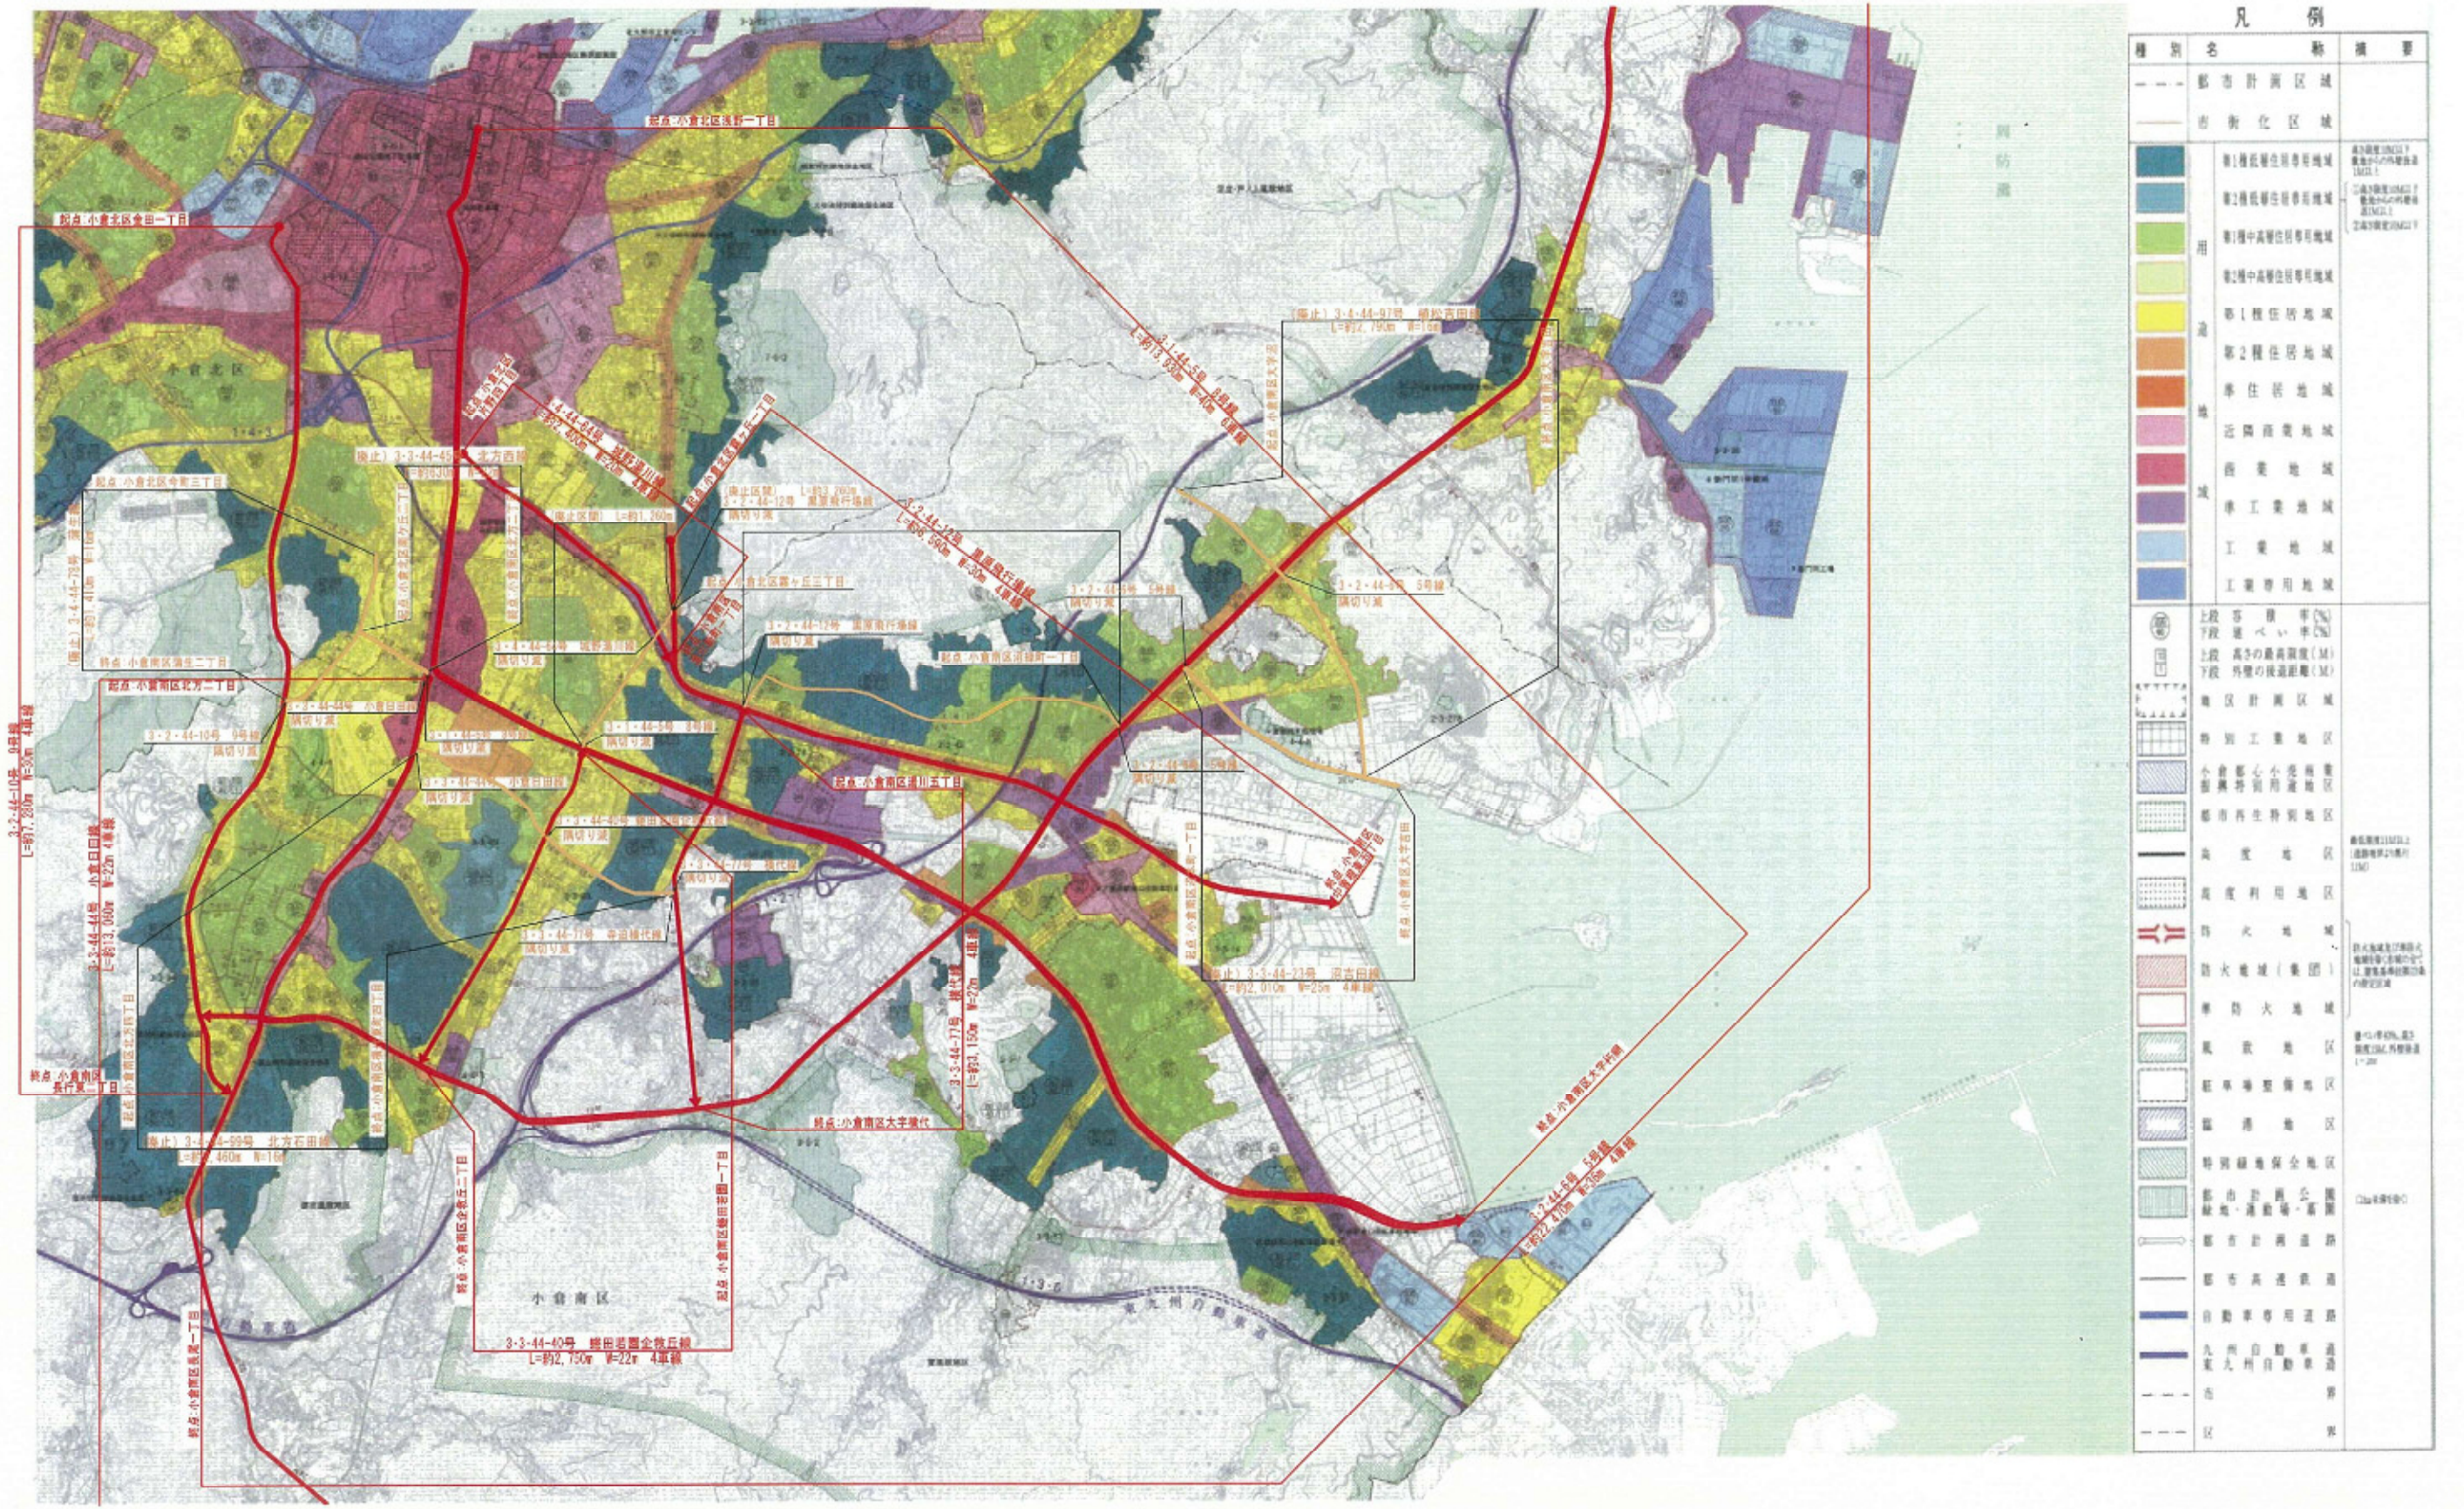