


北九州広域都市計画道路 5号線ほか7路線 総括図

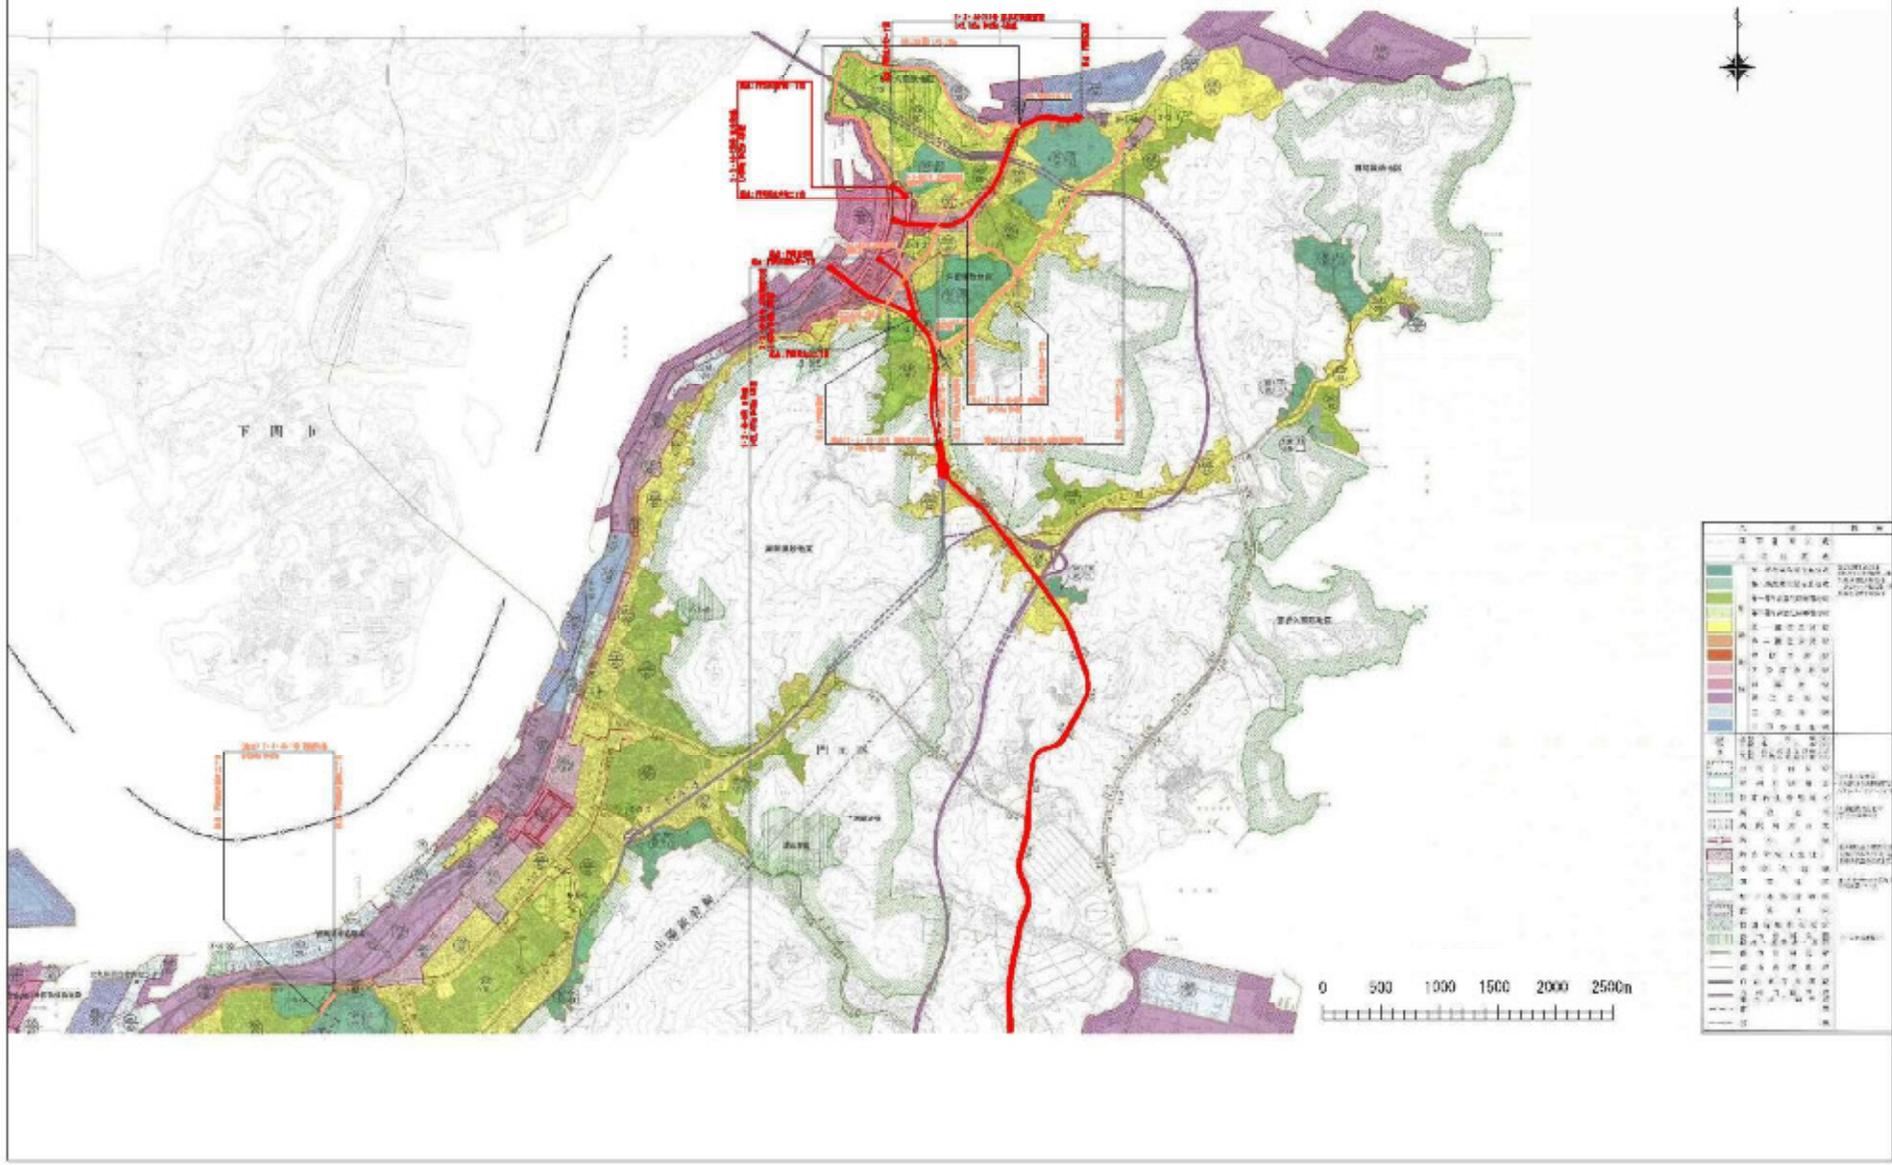


この図面は縦覧に供した総括図（S=1:25000）を一部加工したものです。

北九州広域都市計画道路の変更（北九州市決定）

3・2・44-6号 5号線、3・3・44-21号 本町川端町線、3・3・44-136号 東本町線
3・3・44-211号 東本町田野浦線

計 画 図

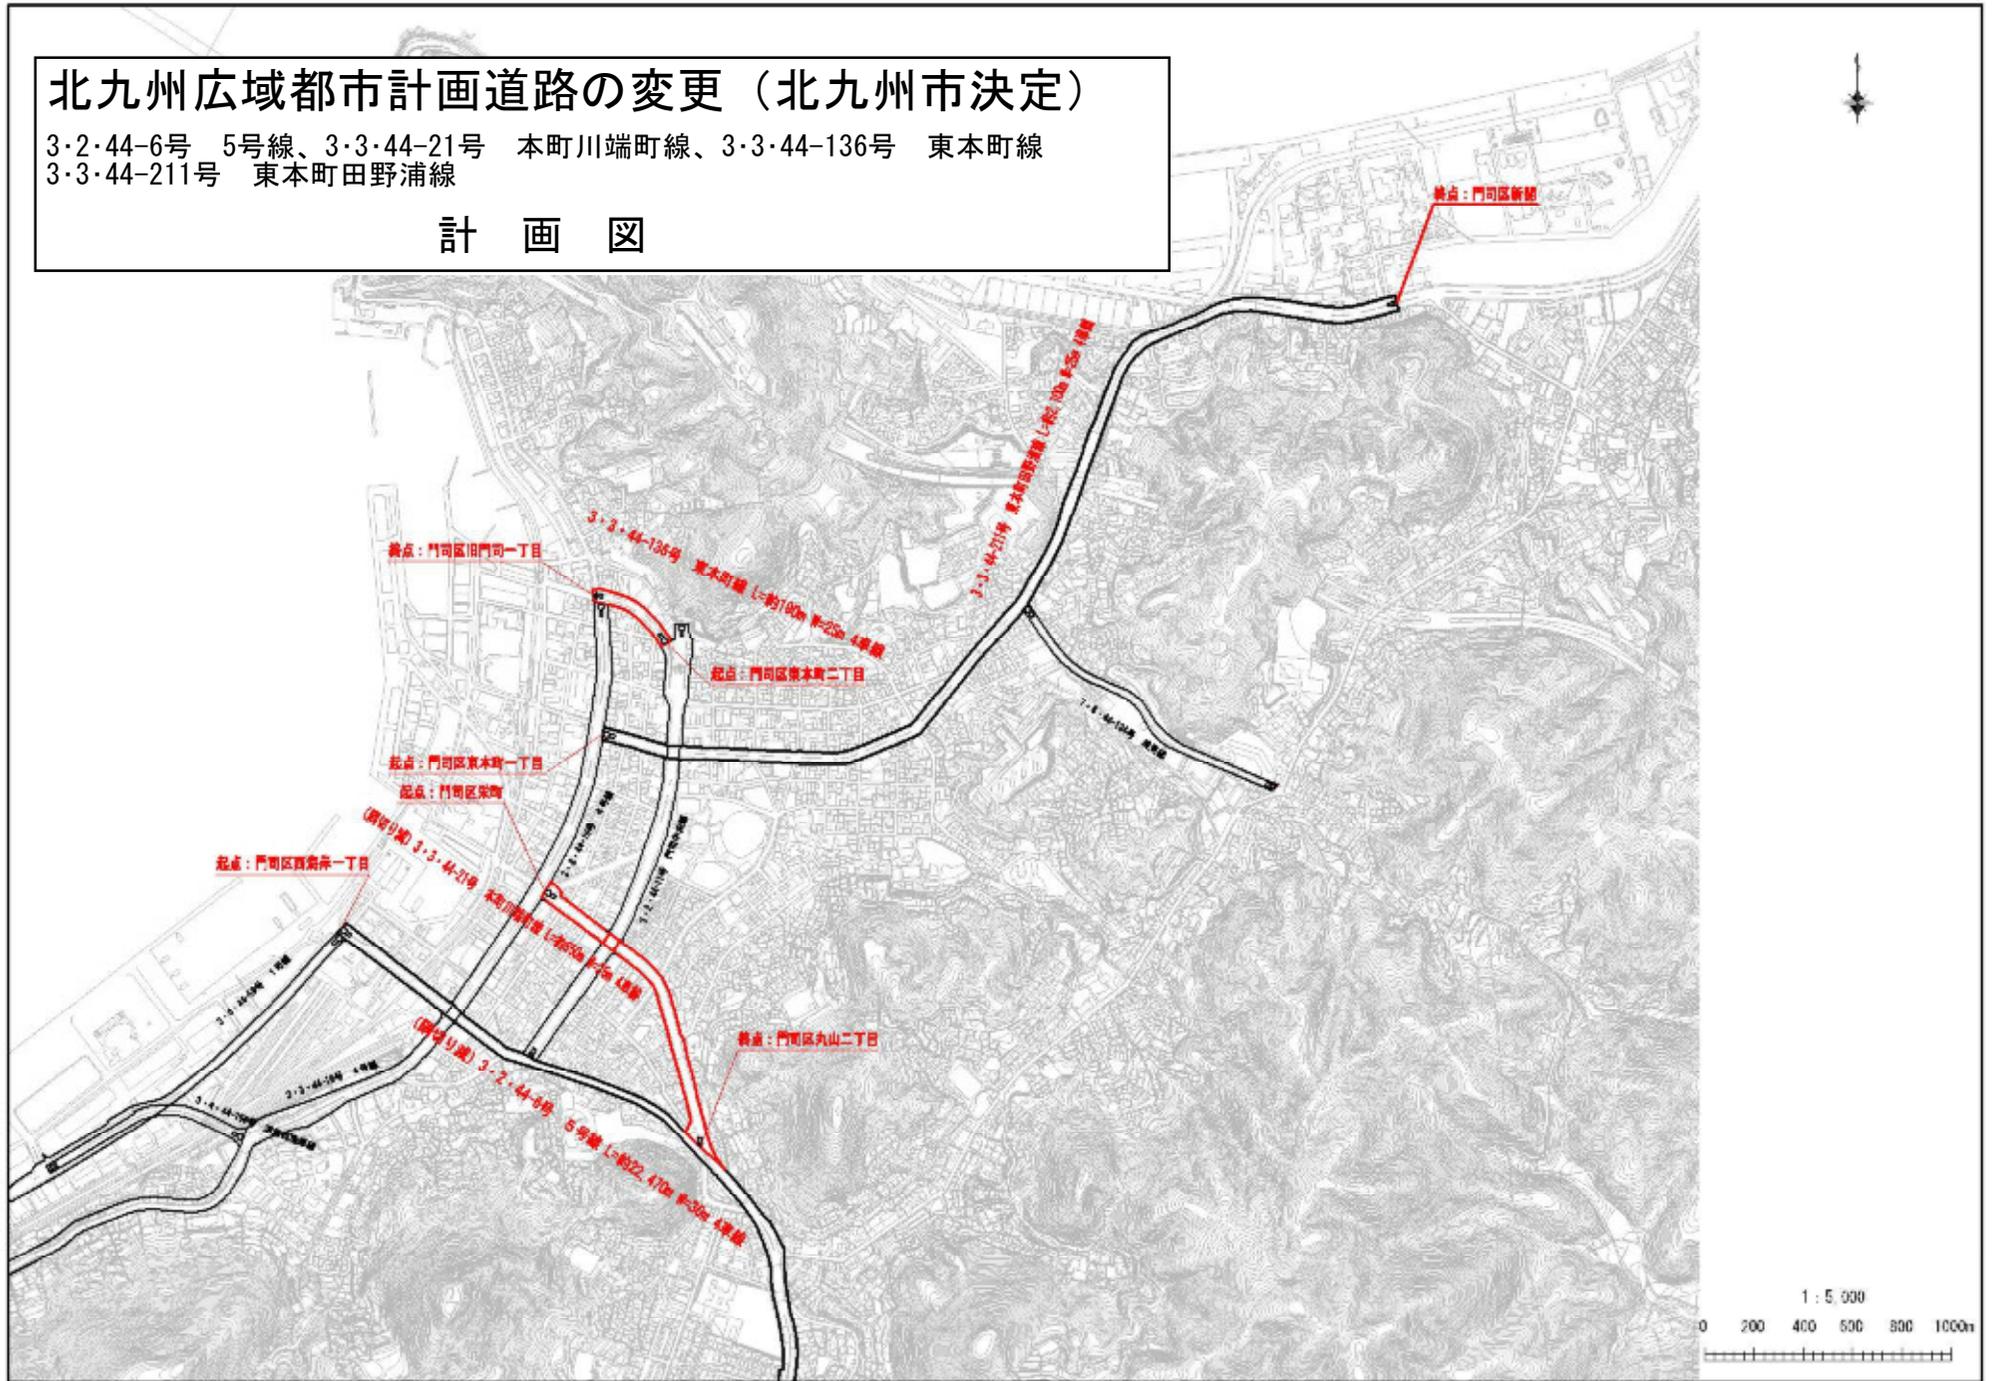


この図面は縦覧に供した計画図（S=1:5000）を一部加工したものです。

北九州広域都市計画道路の変更（北九州市決定）

3・3・44-136号 東本町線、3・3・44-211号 東本町田野浦線

計 画 図

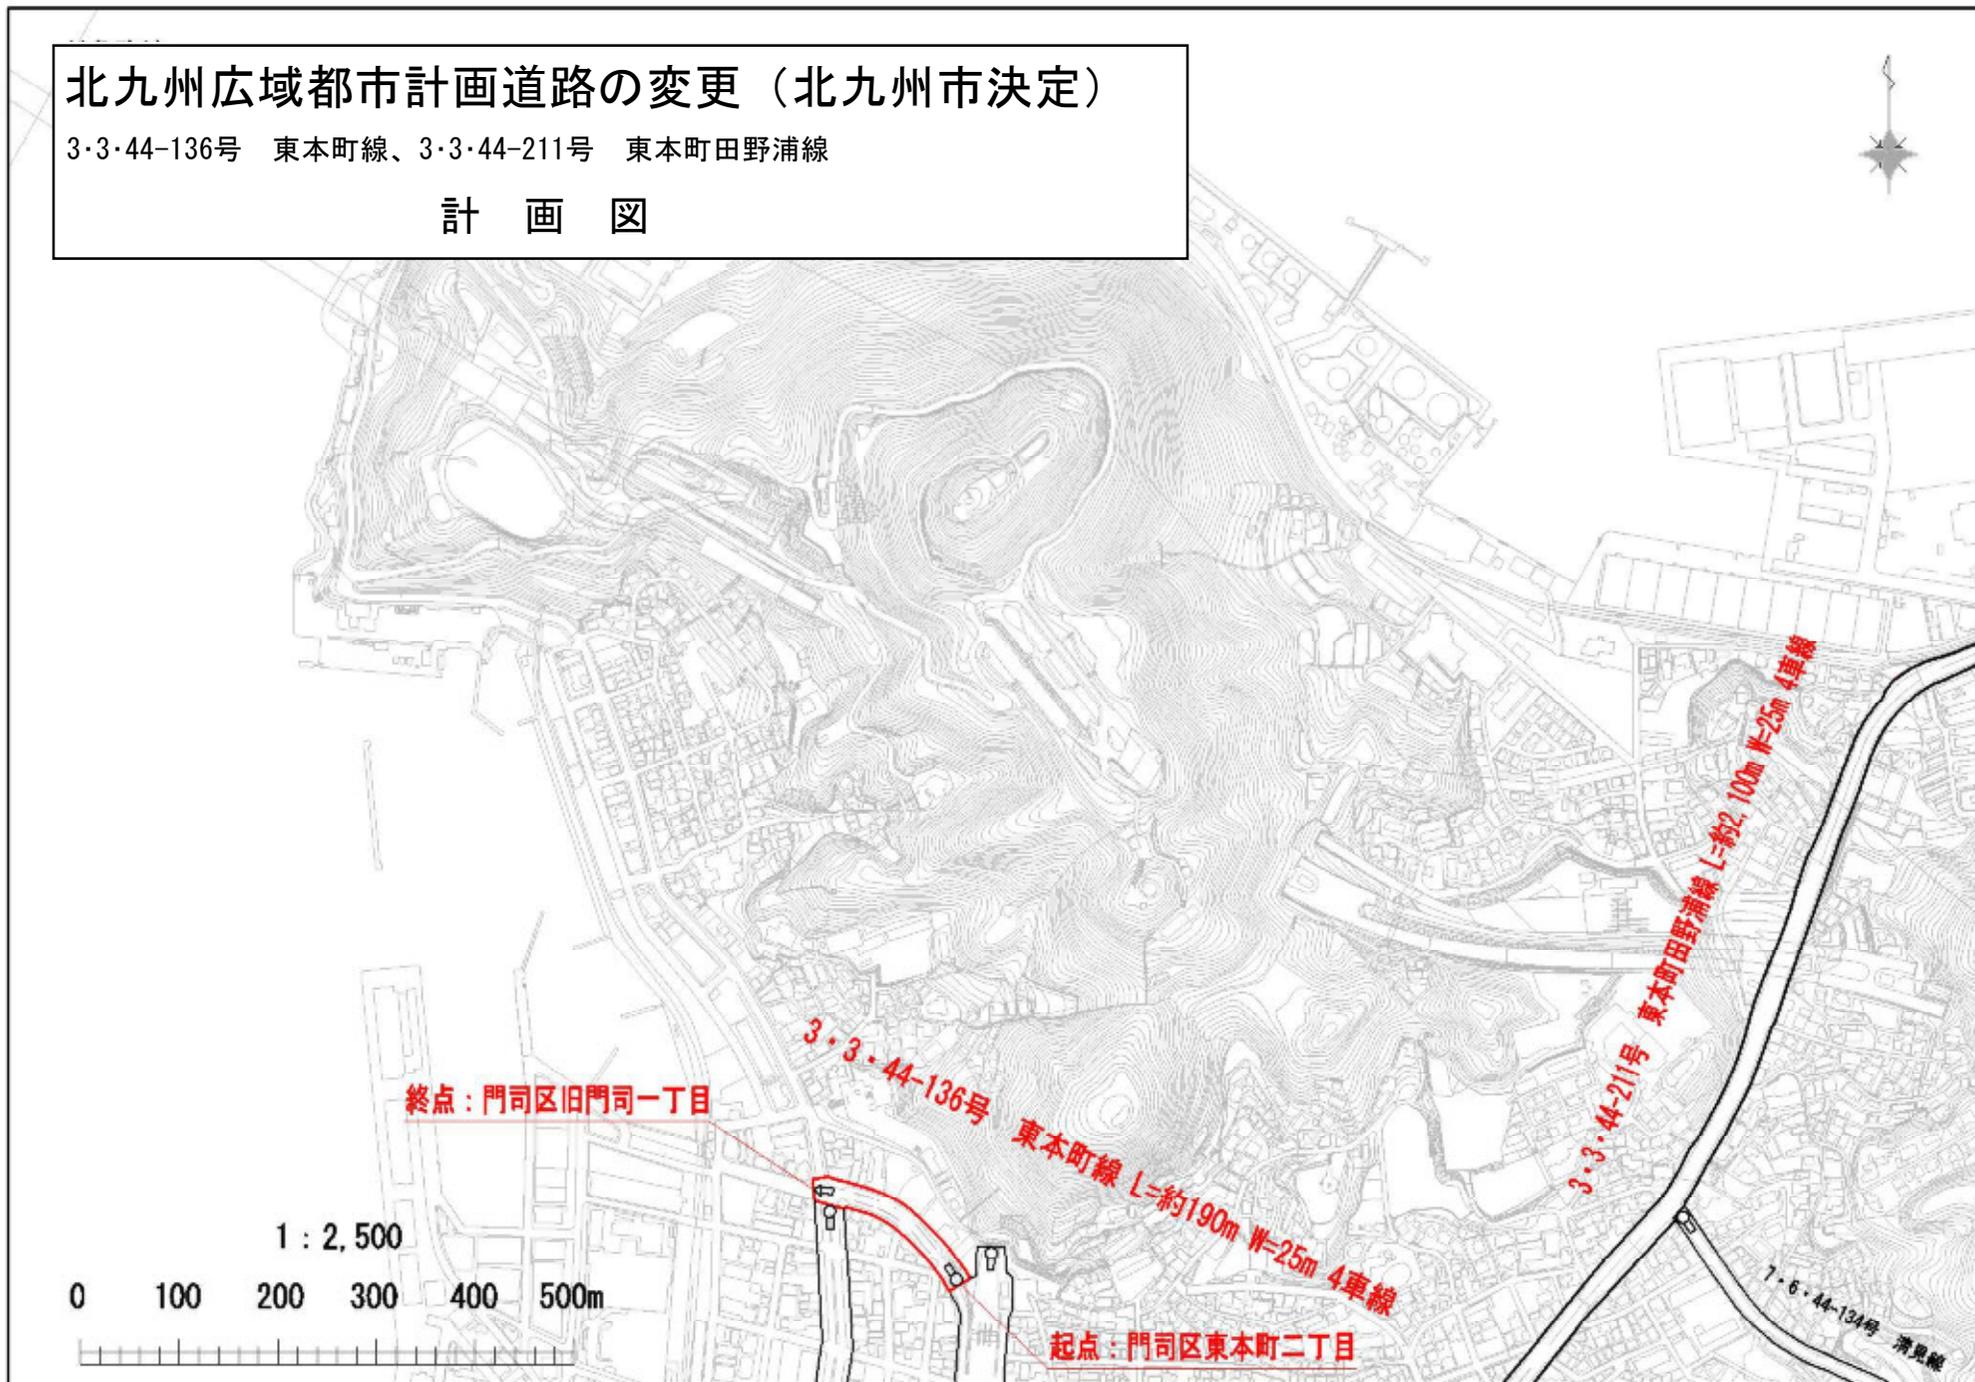


この図面は縦覧に供した計画図（S=1:2500）を一部加工したものです。


北九州広域都市計画道路の変更（北九州市決定）

3・3・44-211号 東本町田野浦線

計 画 図

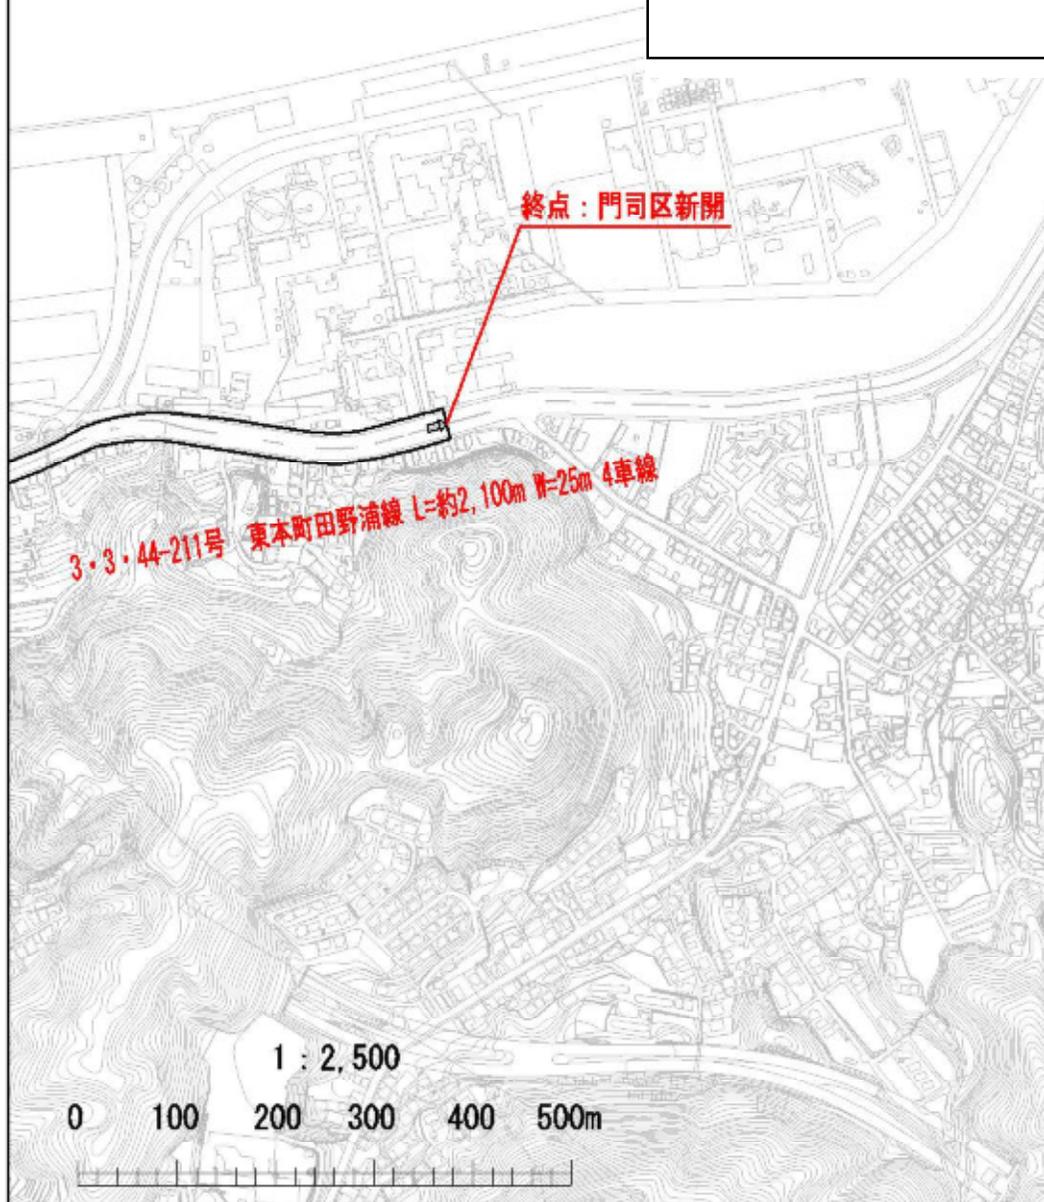

この図面は縦覧に供した計画図（S=1:2500）を一部加工したものです。

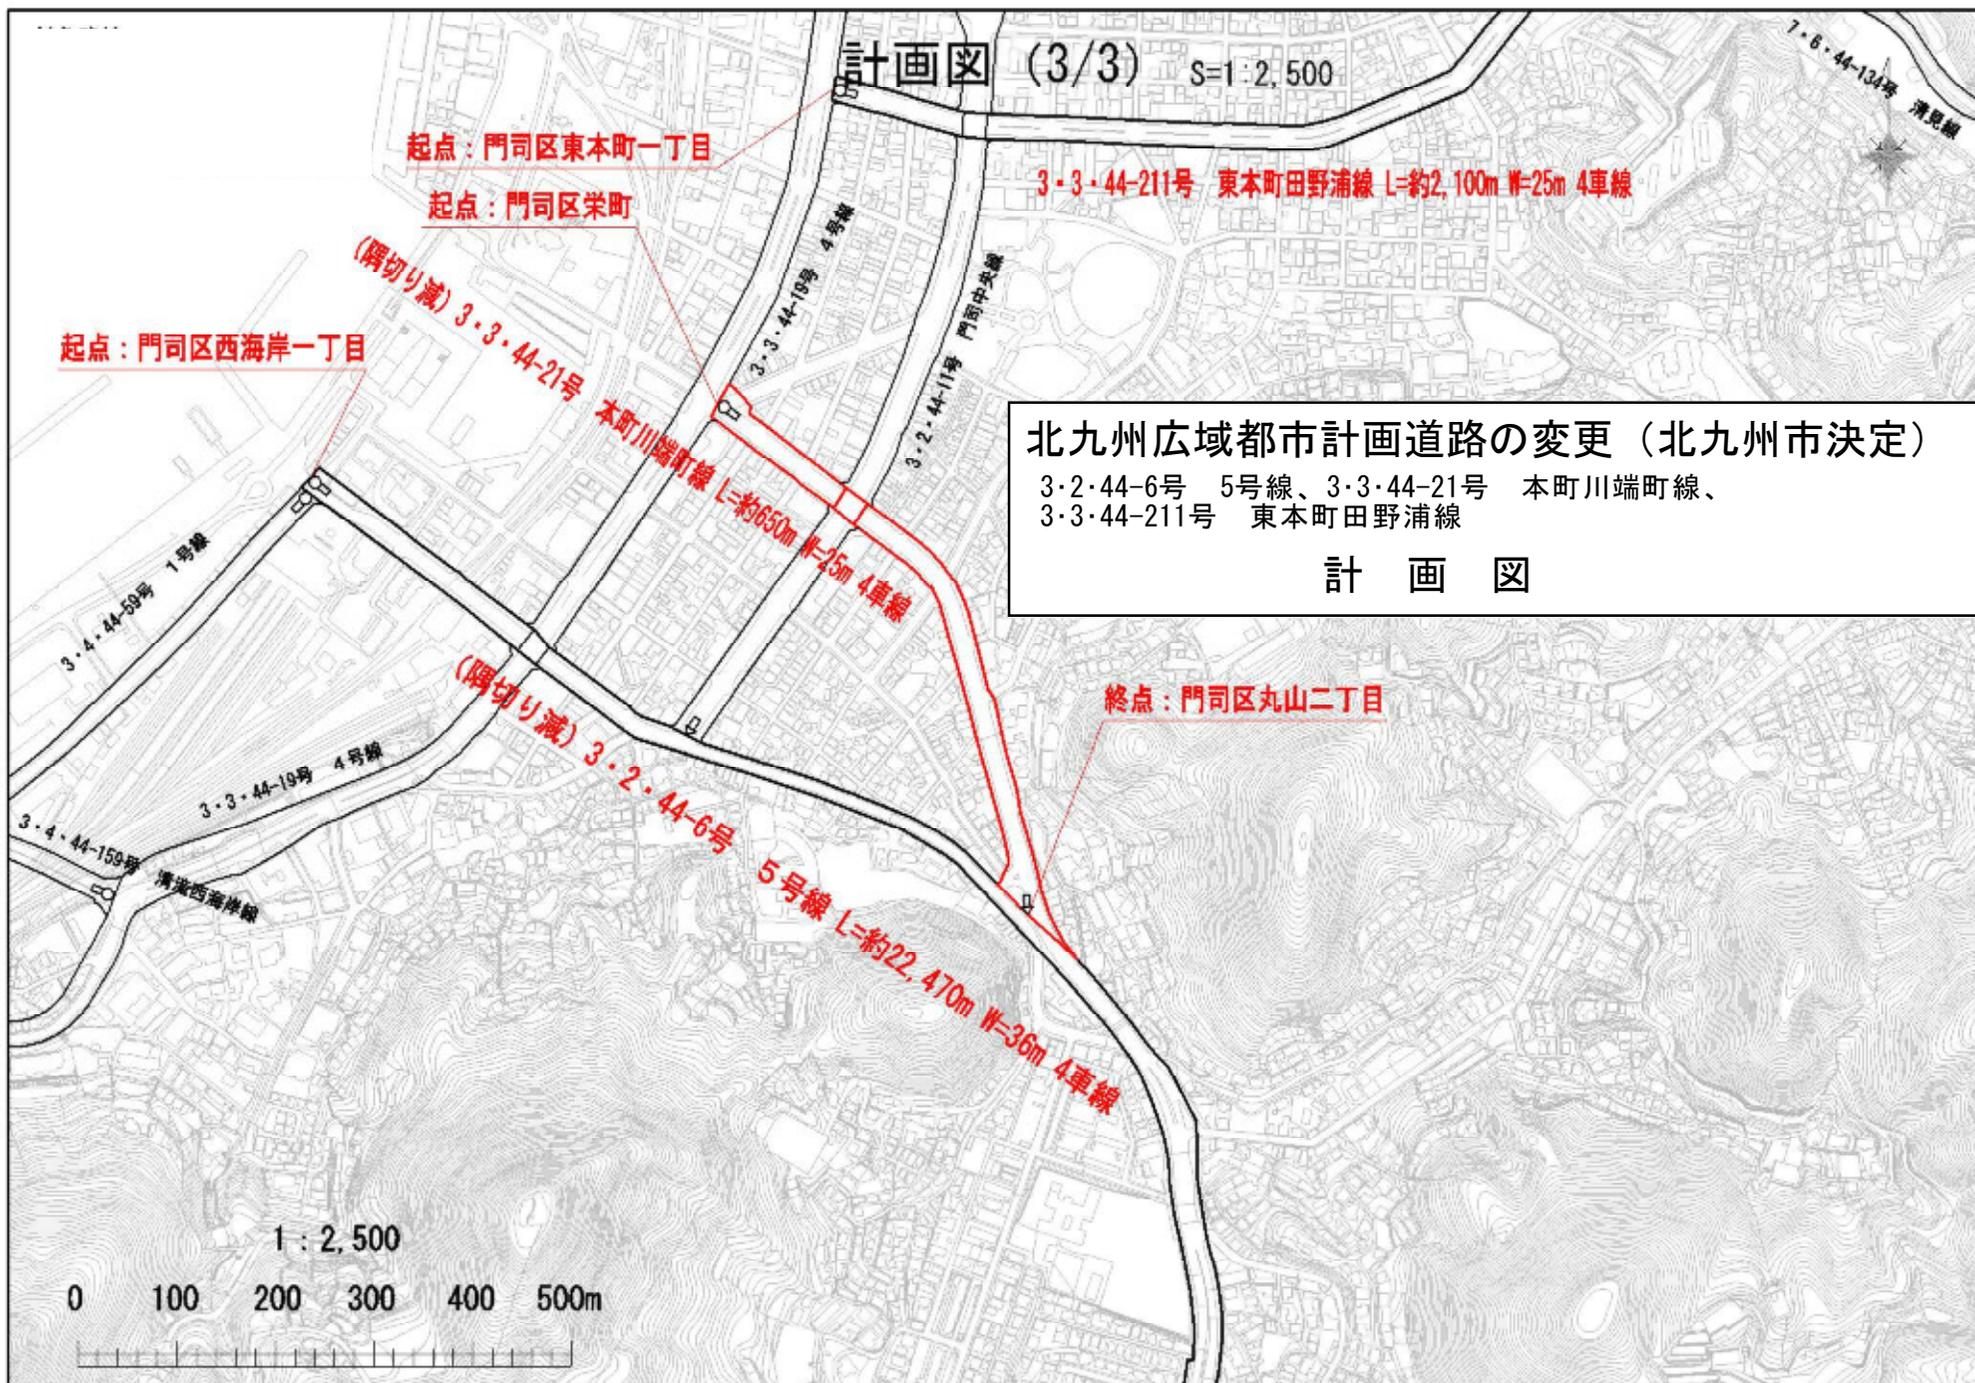

この図面は縦覧に供した計画図 (S=1:2500) を一部加工したものです。