
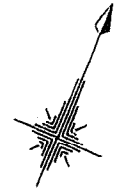




北九州市立新門司老人福祉センター

S=1:500

配置図

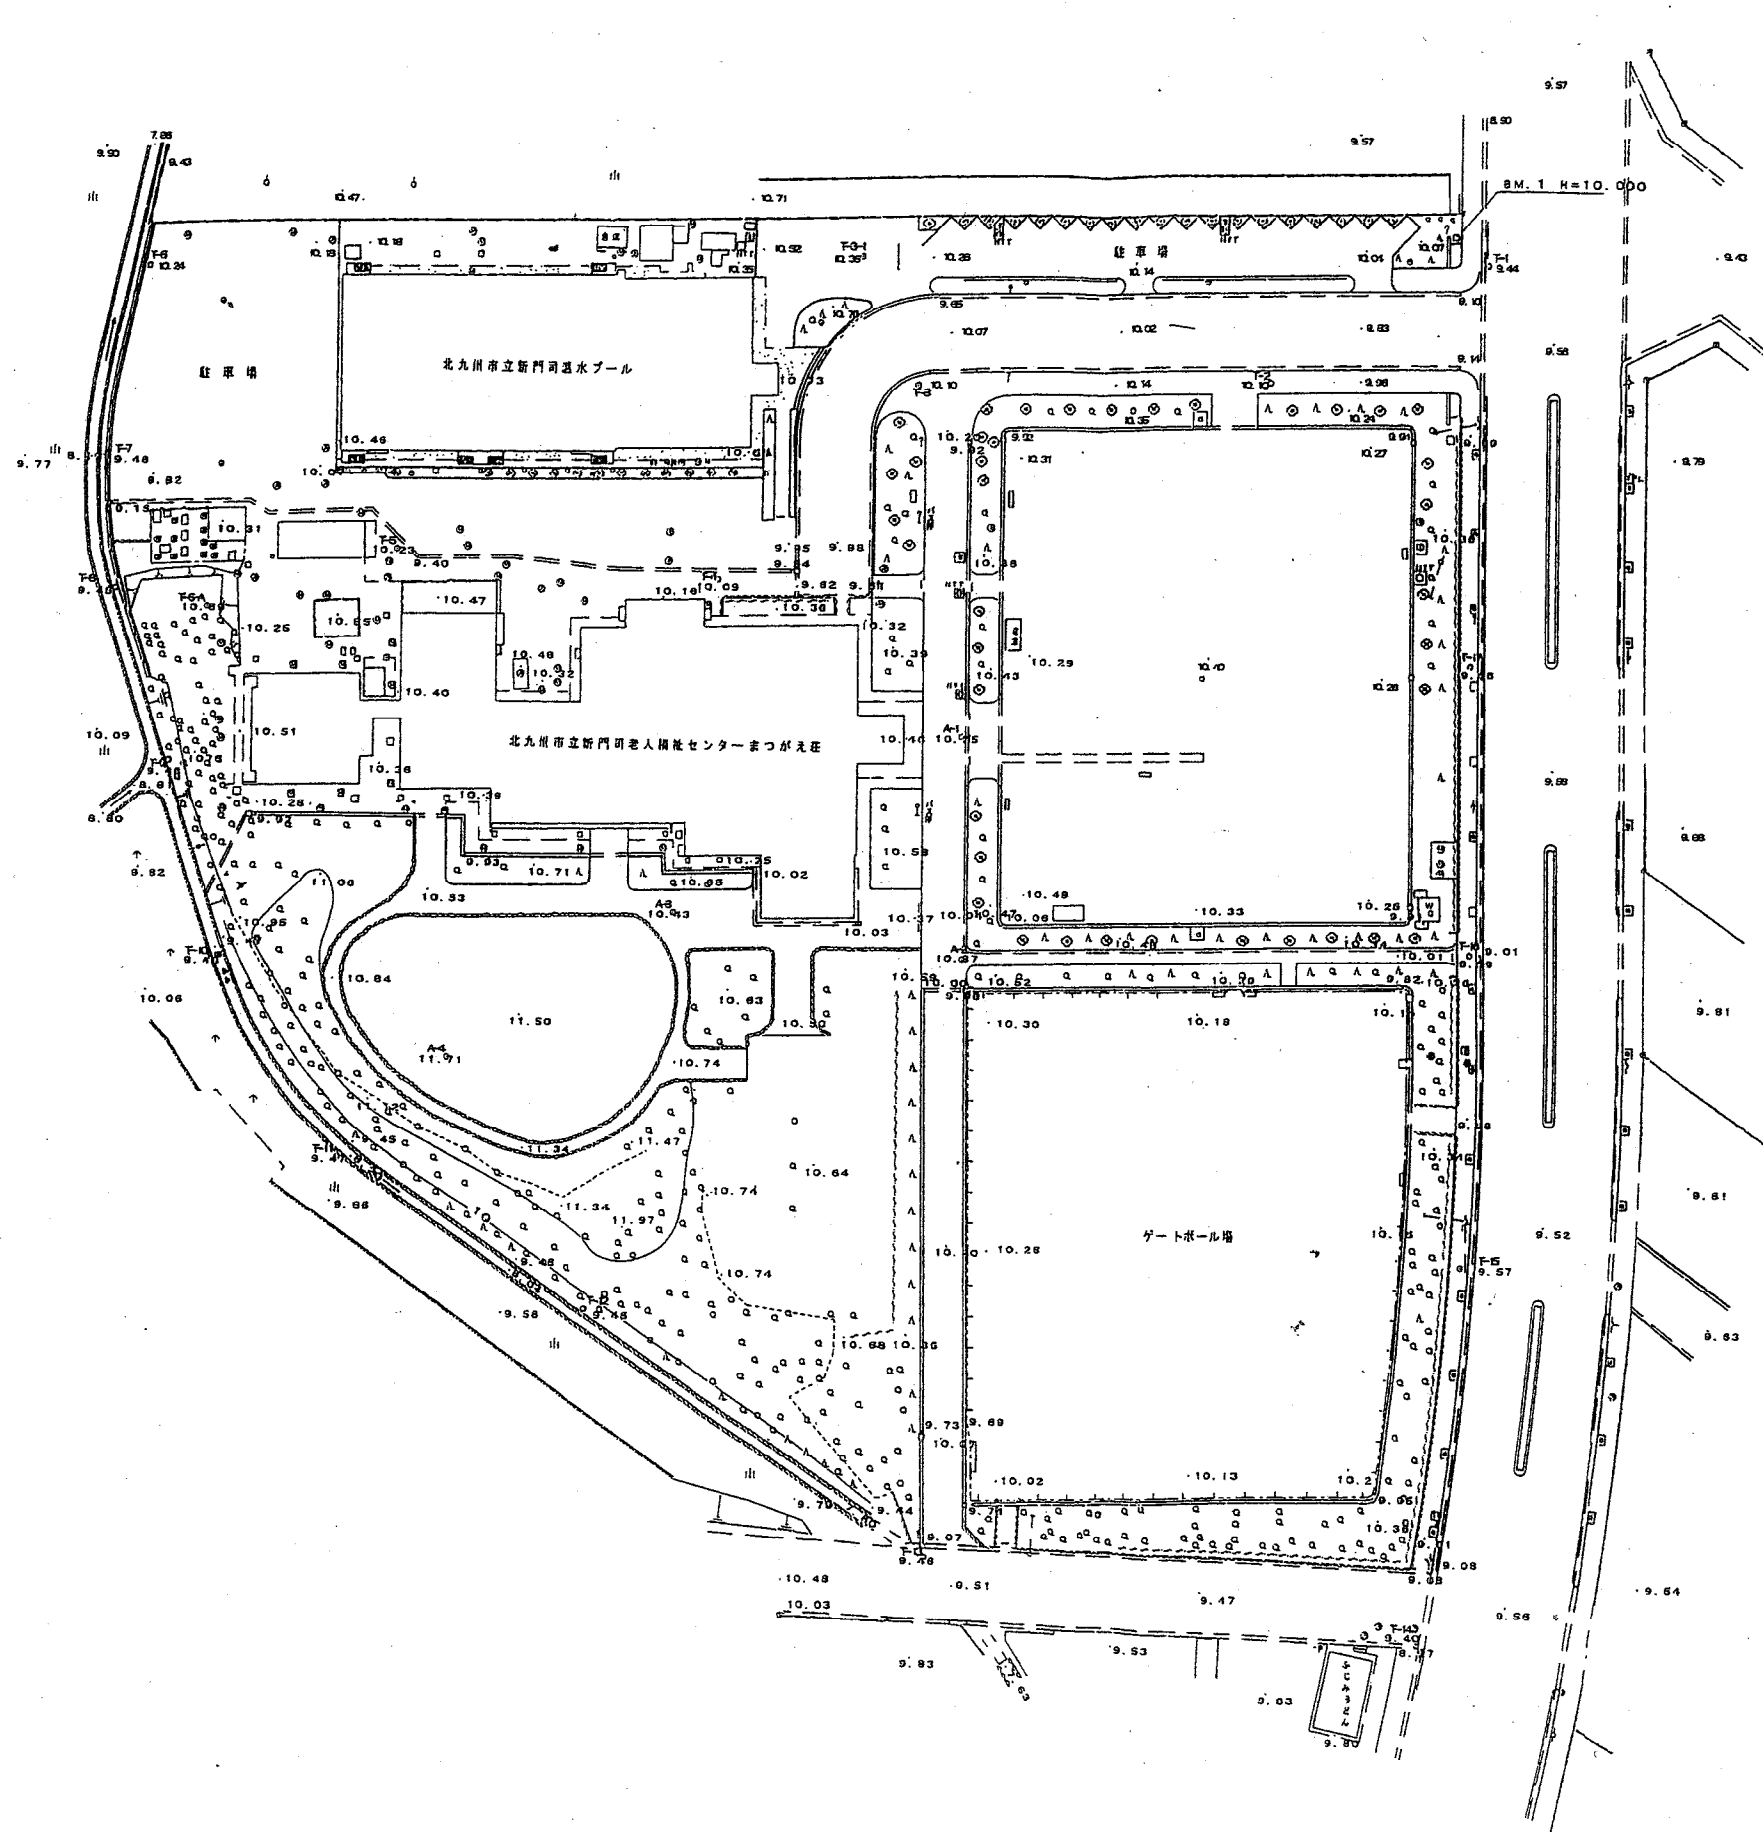


1階平面図

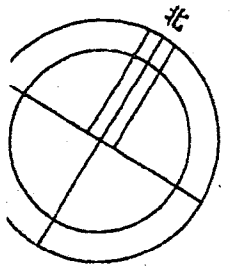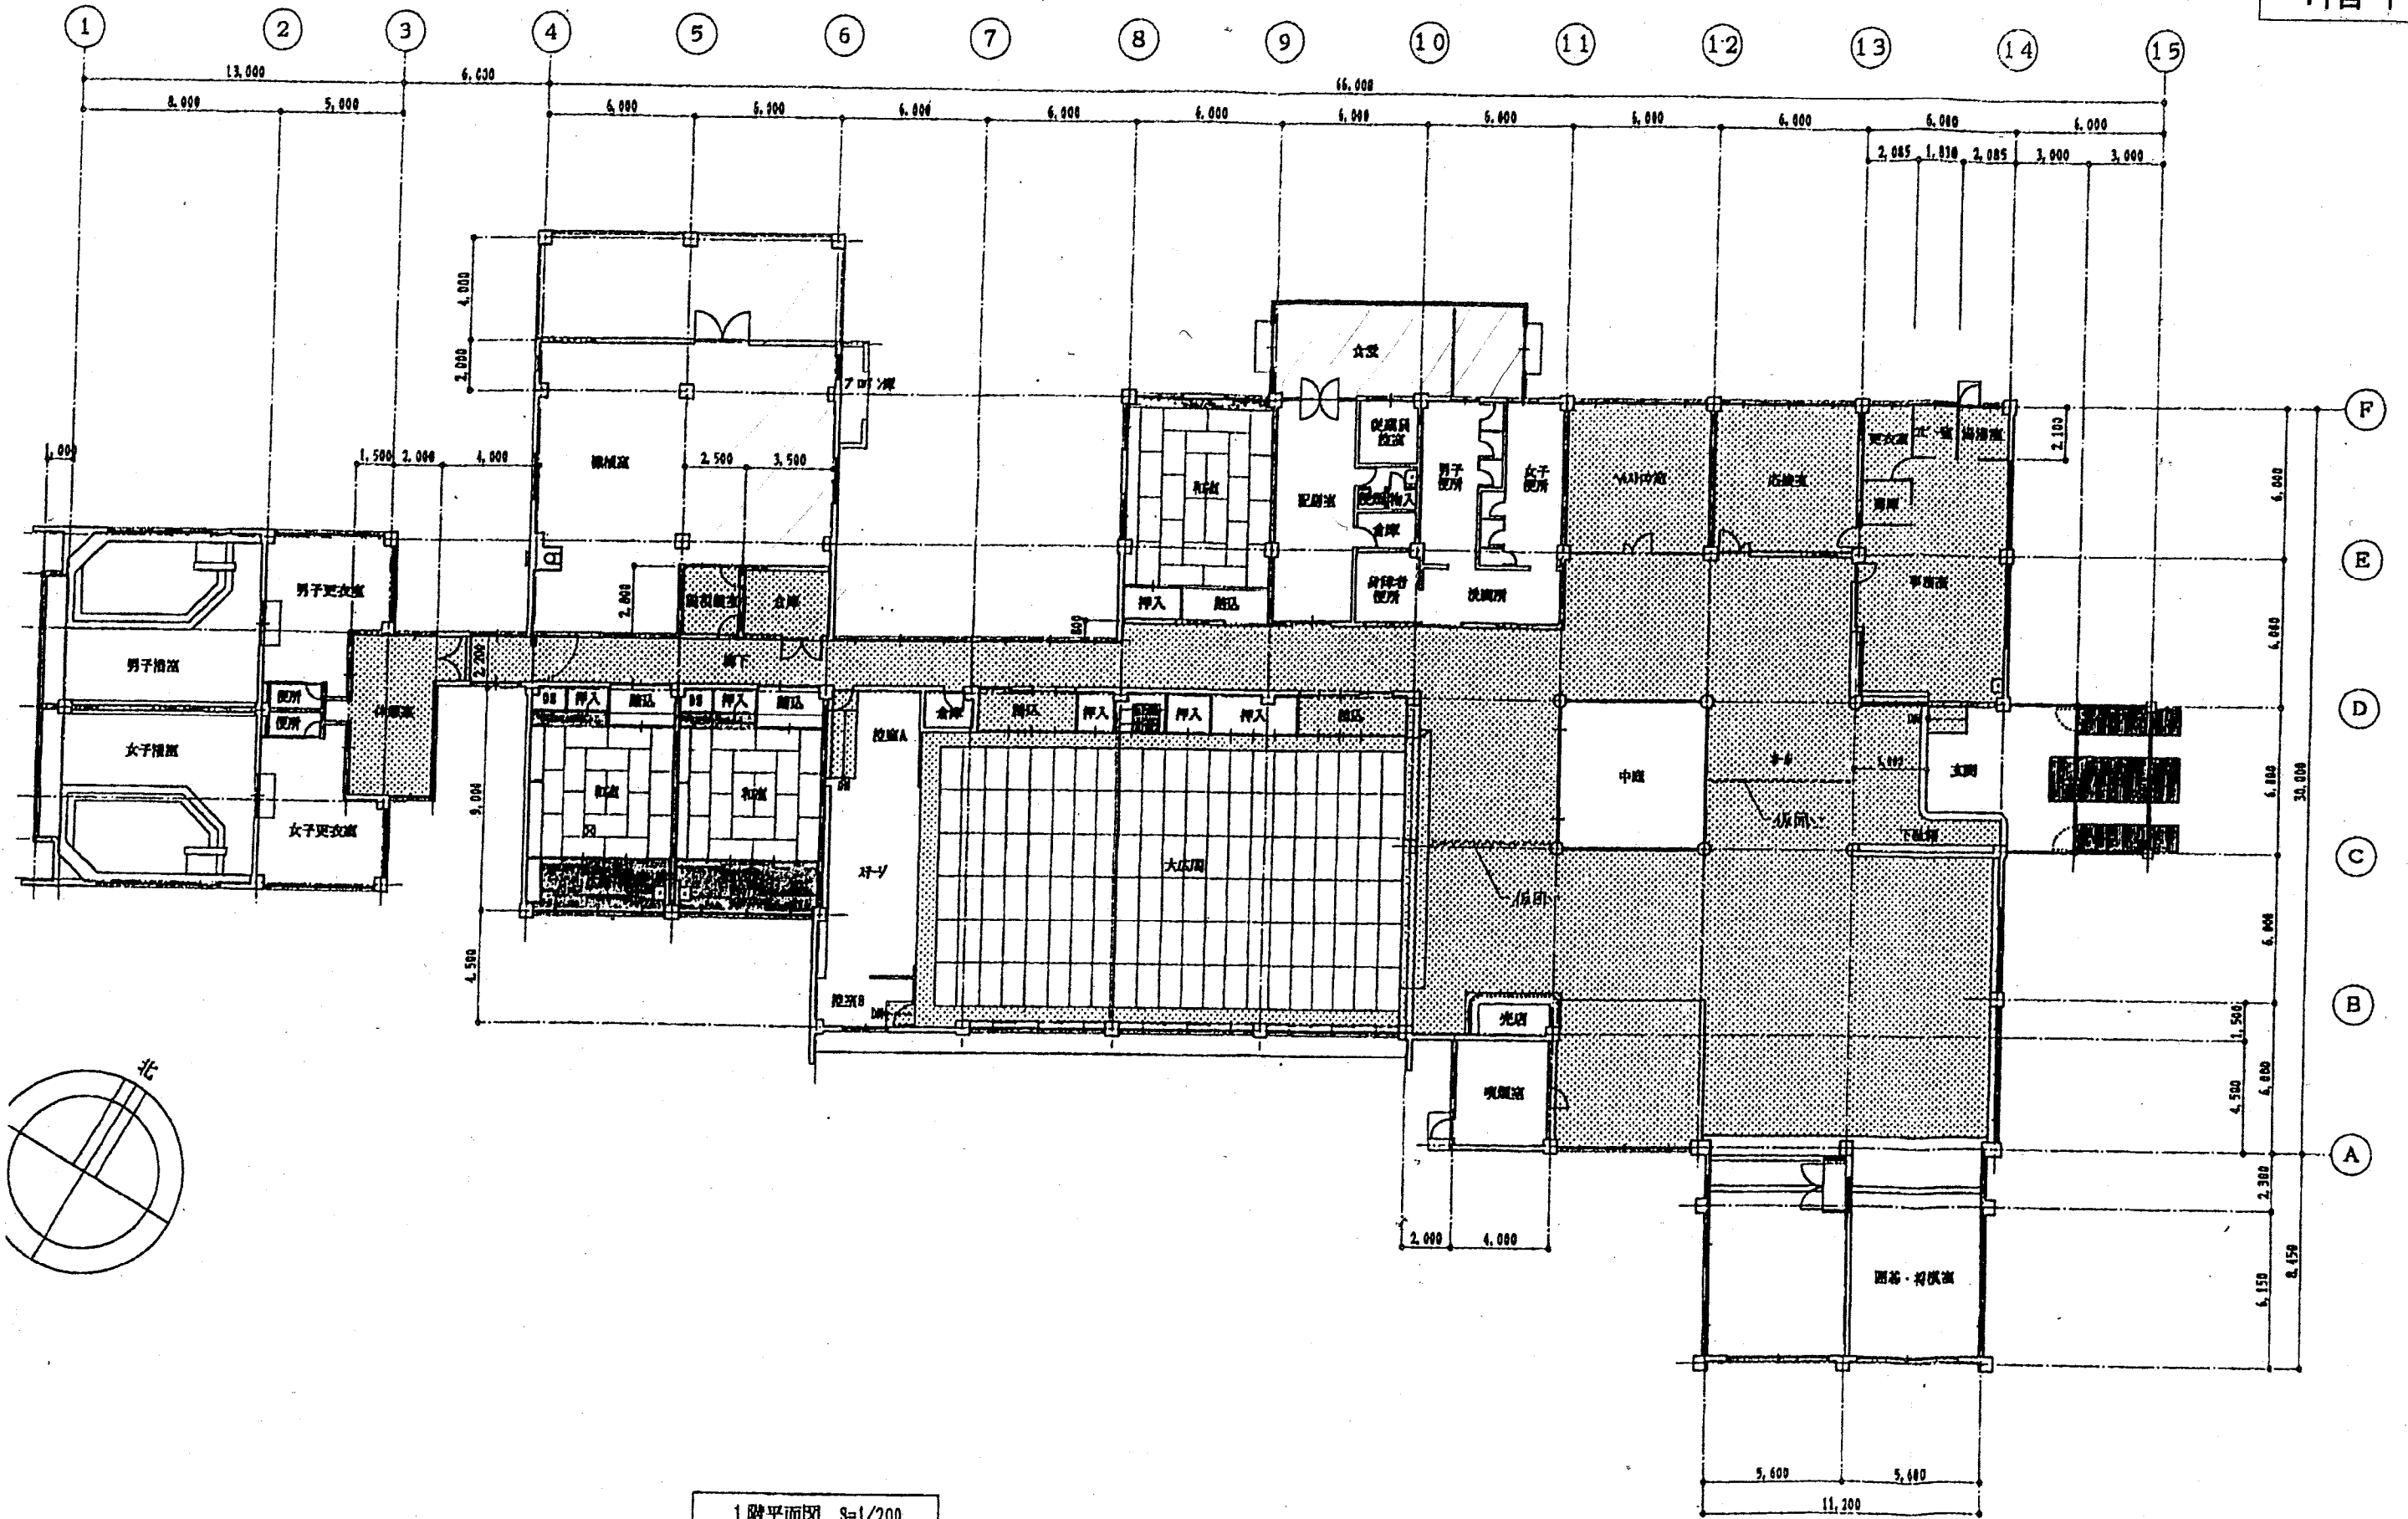

1階平面図 8=1/200

屋上平面図

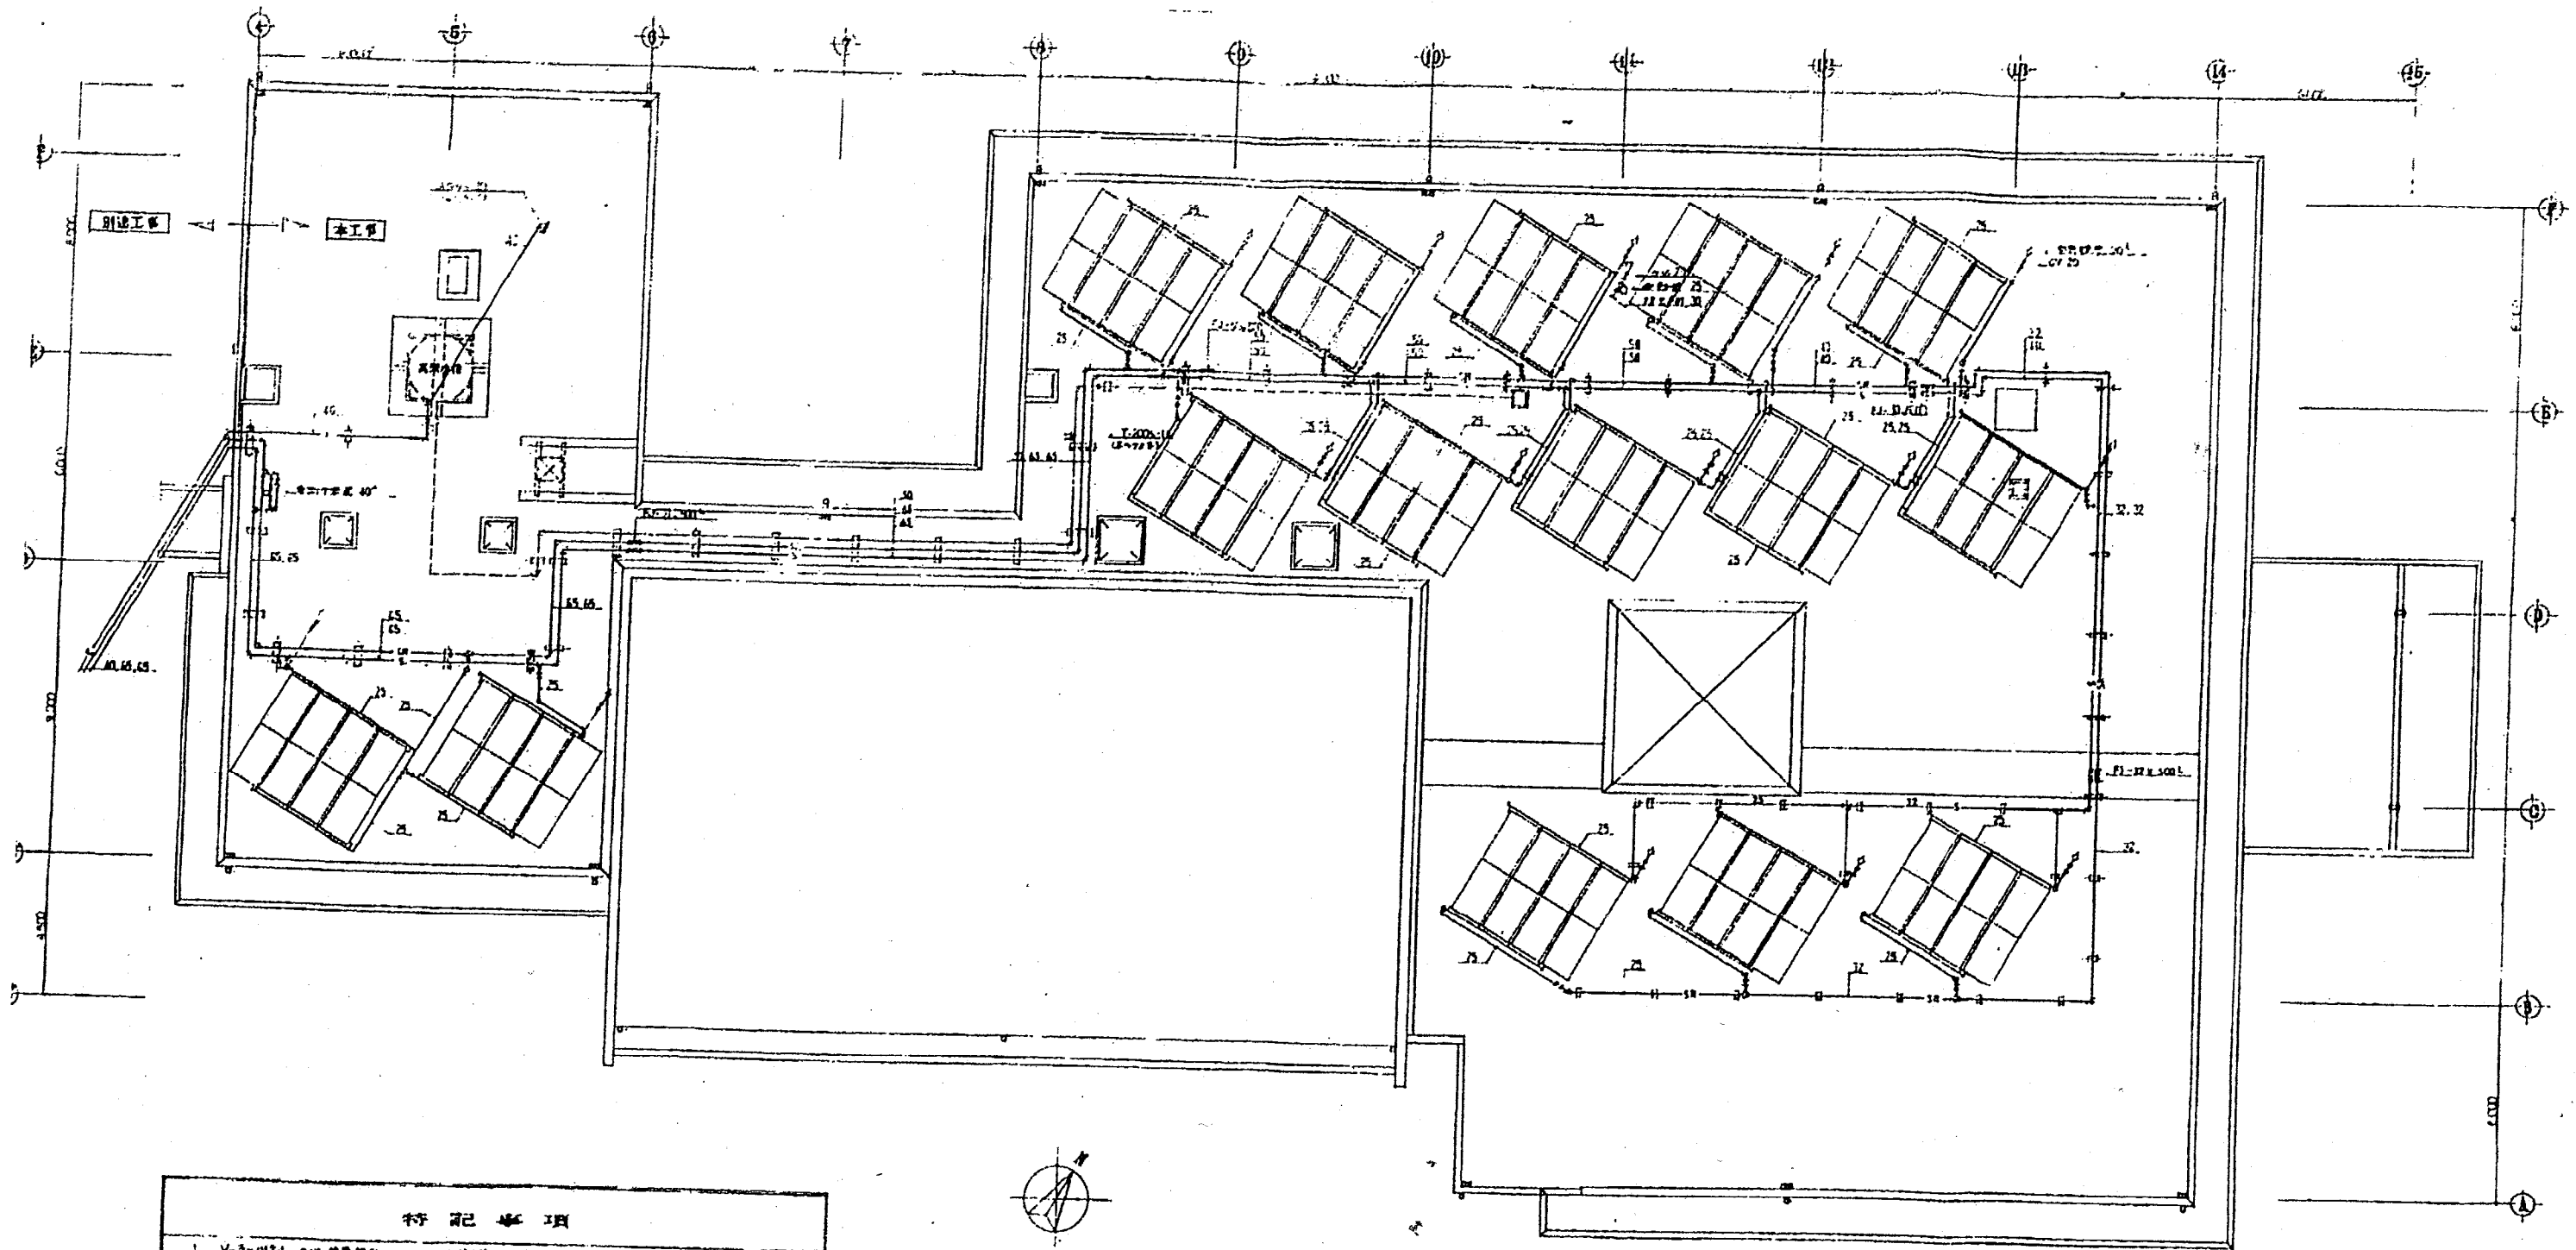

特記事項

1. V-2-1121L 用紙 設置計画。コングリ-ト基礎は 既設ありとす。
2. 図中の給水管は 別添 給水管平面図に 示す。
3. V-2-1121L と 配管の接続は 別添 A-2 (1020) に 示す 準拠とす。
4. 工事完了後 試験検査とす。
5. コングリ-ト基礎 配管等 行 高 取 消 とす。(内水工事(排水工事)中。特記位置 4.4.7)
6. ソーラ-集熱配管(図中 3, 3R 表示)は 既設 鋼管 石 可 知 埋 入 行 高 取 消 とす。(平屋口 取付 2.3.2)



屋上平面図 S-1:100