
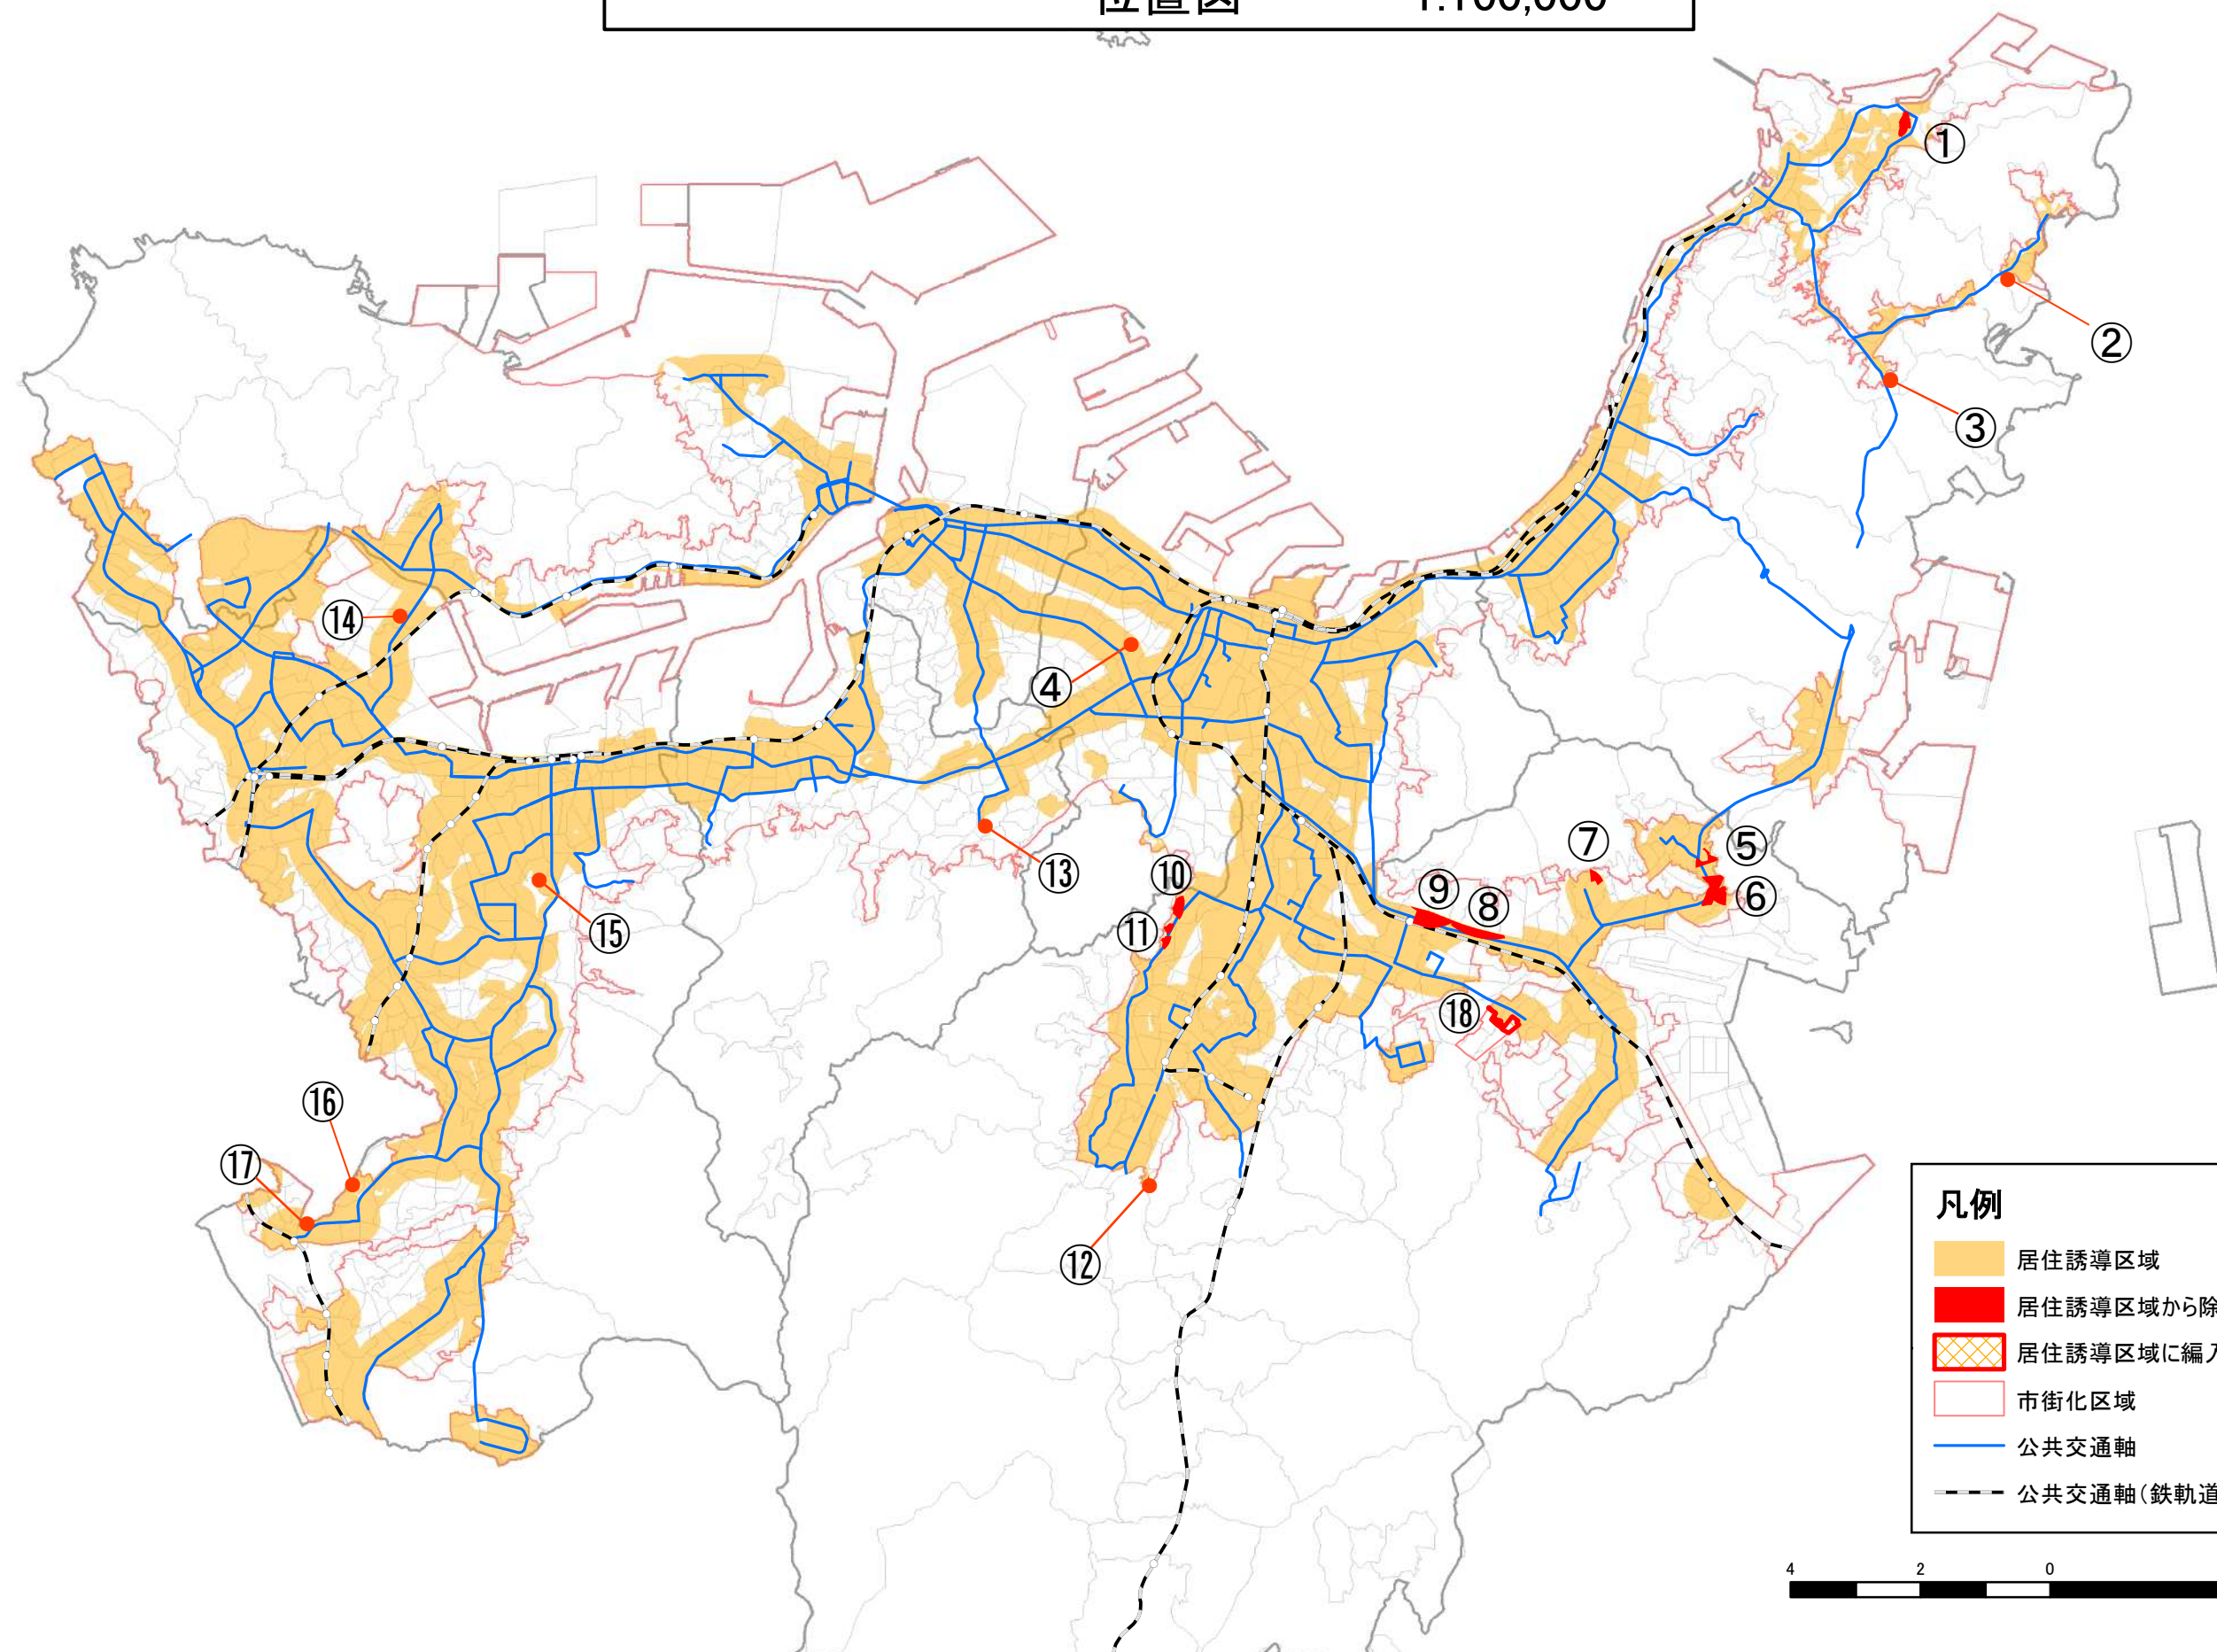


北九州市立地適正化計画 居住誘導区域の変更
位置図 1:100,000

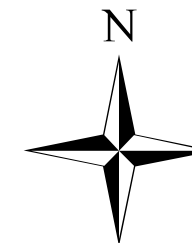

凡例

- 居住誘導区域
- 居住誘導区域から除外する区域 (①～⑰)
- 居住誘導区域に編入する区域 (⑱)
- 市街化区域
- 公共交通軸
- 公共交通軸(鉄軌道)

4 2 0 4 キロメートル