
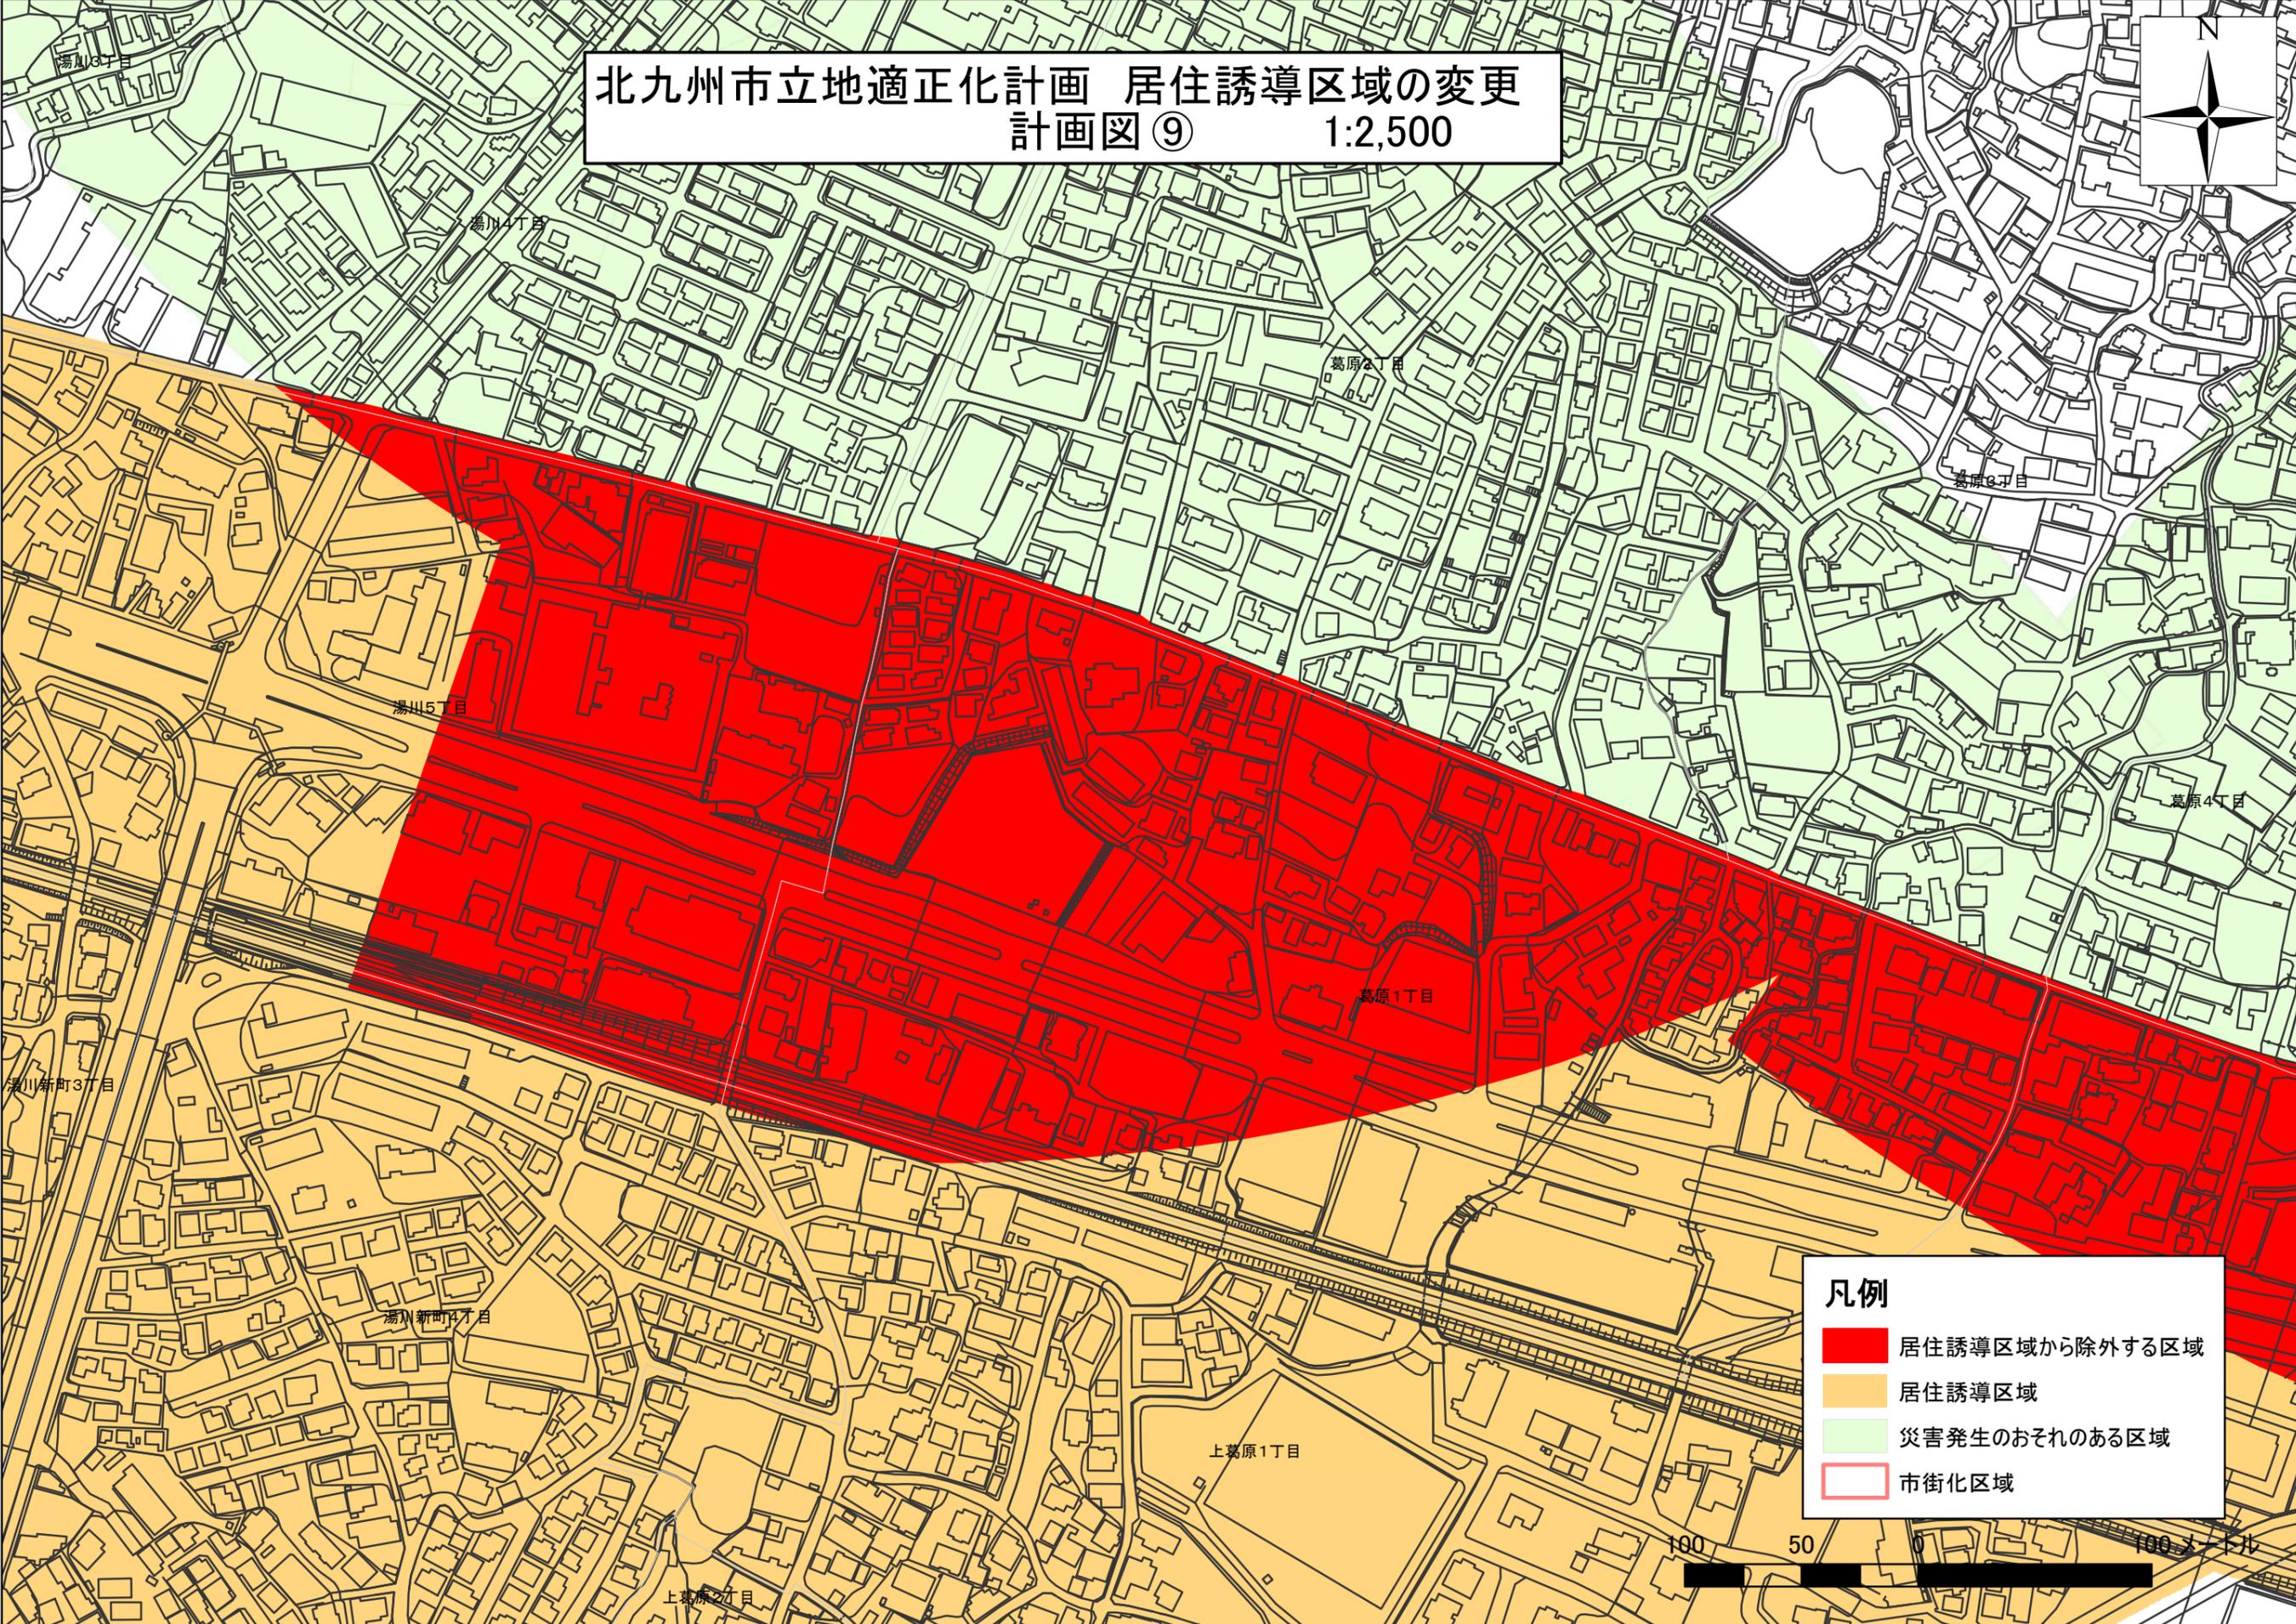


北九州市立地適正化計画 居住誘導区域の変更  
計画図⑨ 1:2,500

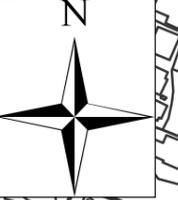

**凡例**

- 居住誘導区域から除外する区域
- 居住誘導区域
- 災害発生のおそれのある区域
- 市街化区域