


北九州市立地適正化計画 居住誘導区域の変更
計画図⑪ 1:2,500

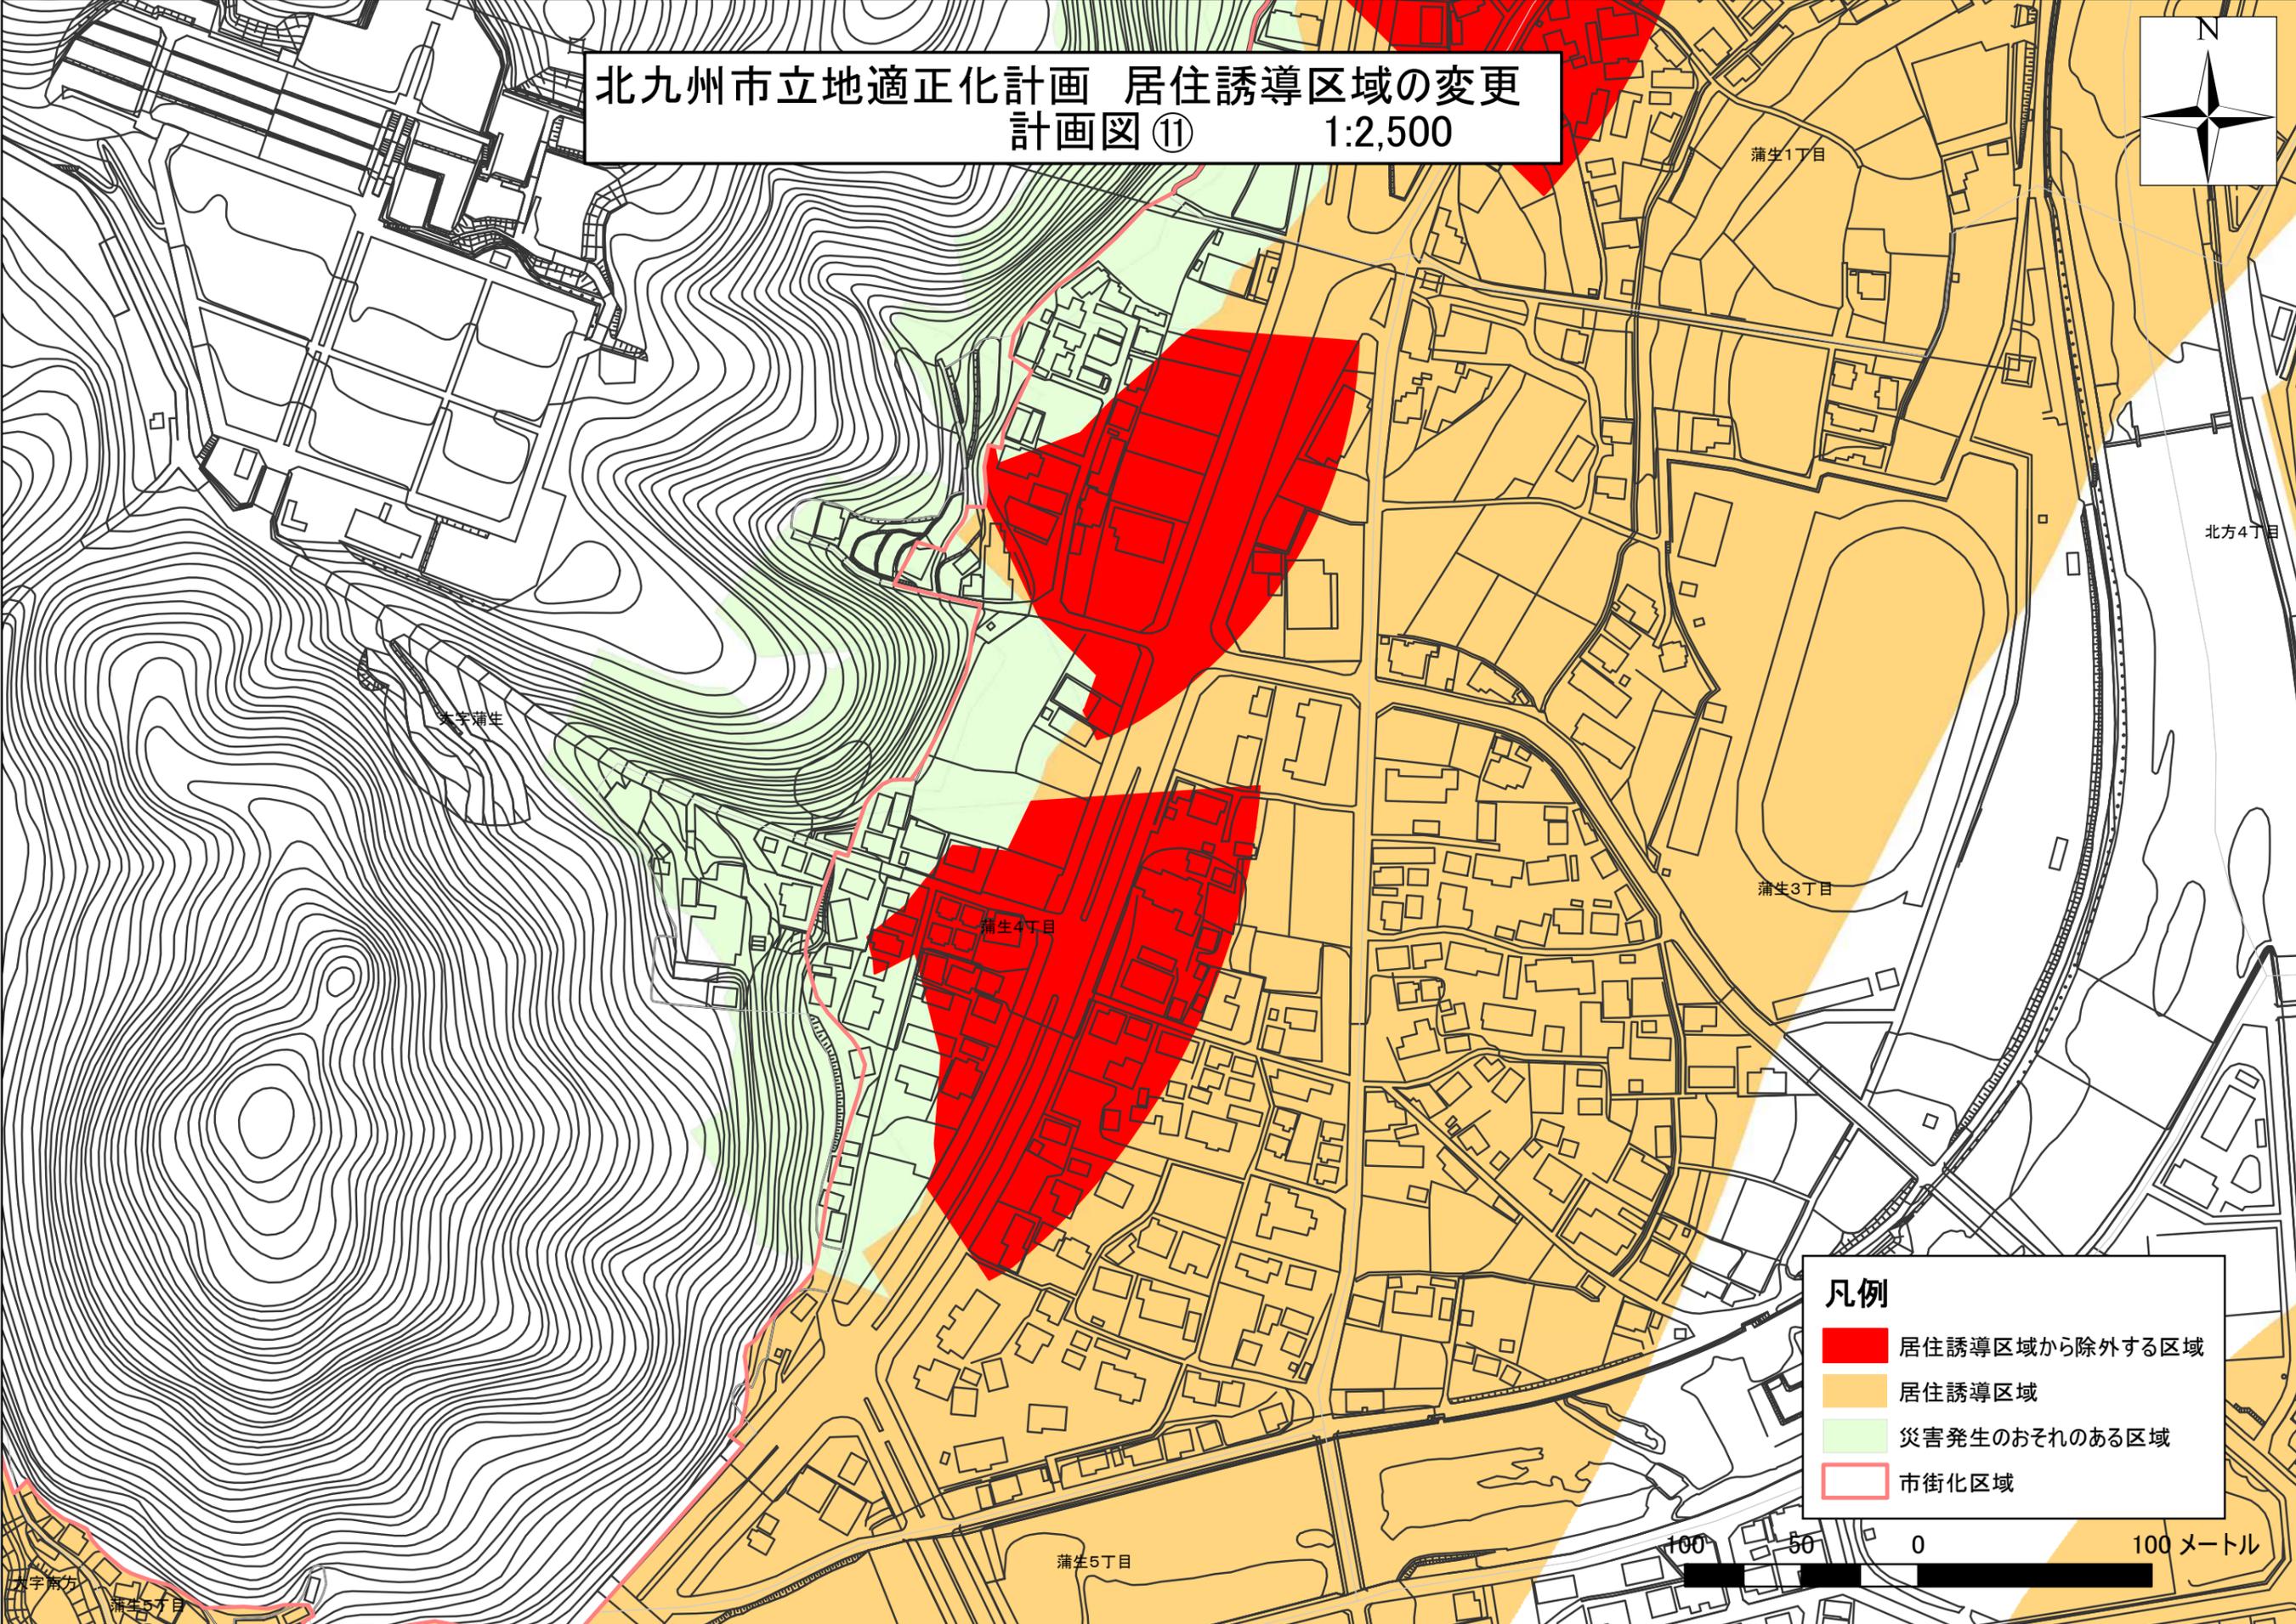

凡例

- 居住誘導区域から除外する区域
- 居住誘導区域
- 災害発生のおそれのある区域
- 市街化区域

