


新日明工場建設予定地平面図 S=1:250  
 (北九州市小倉北区西港町96番地の2)

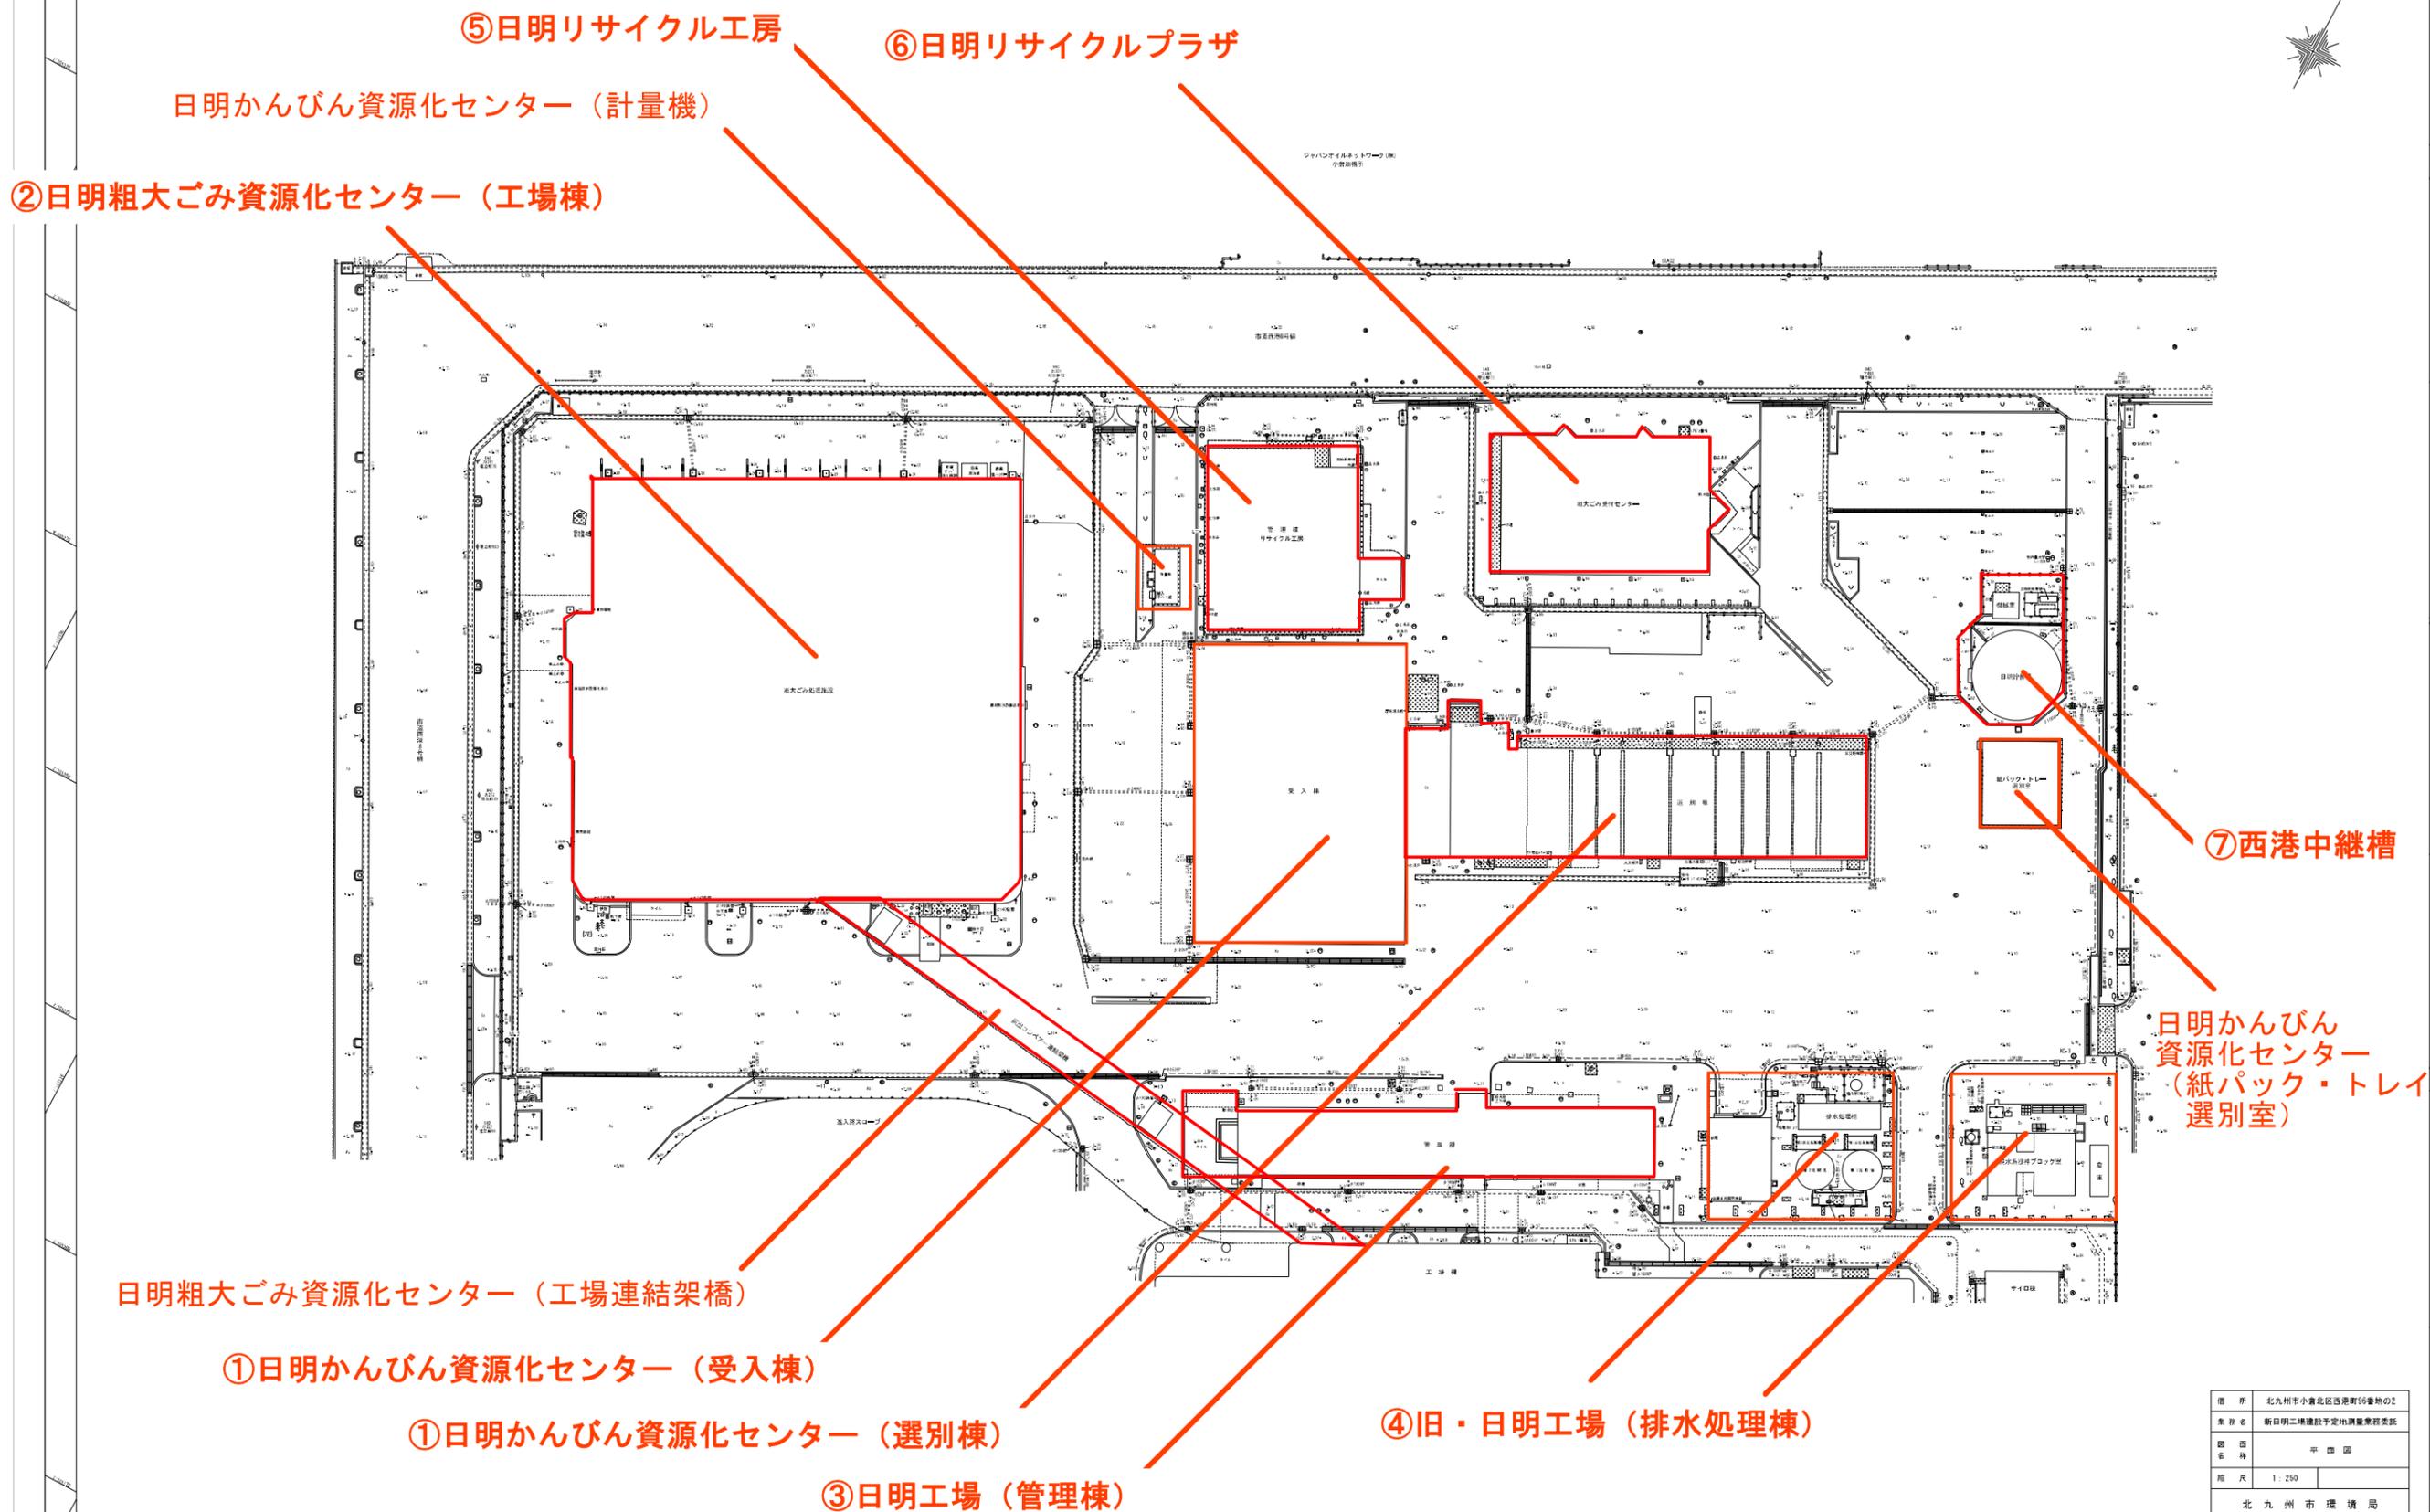

番 所	北九州市小倉北区西港町96番地の2
業 務 名	新日明工場建設予定地調査業務委託
図 面 種 別	平 面 図
縮 尺	1:250
北九州市環境局	