
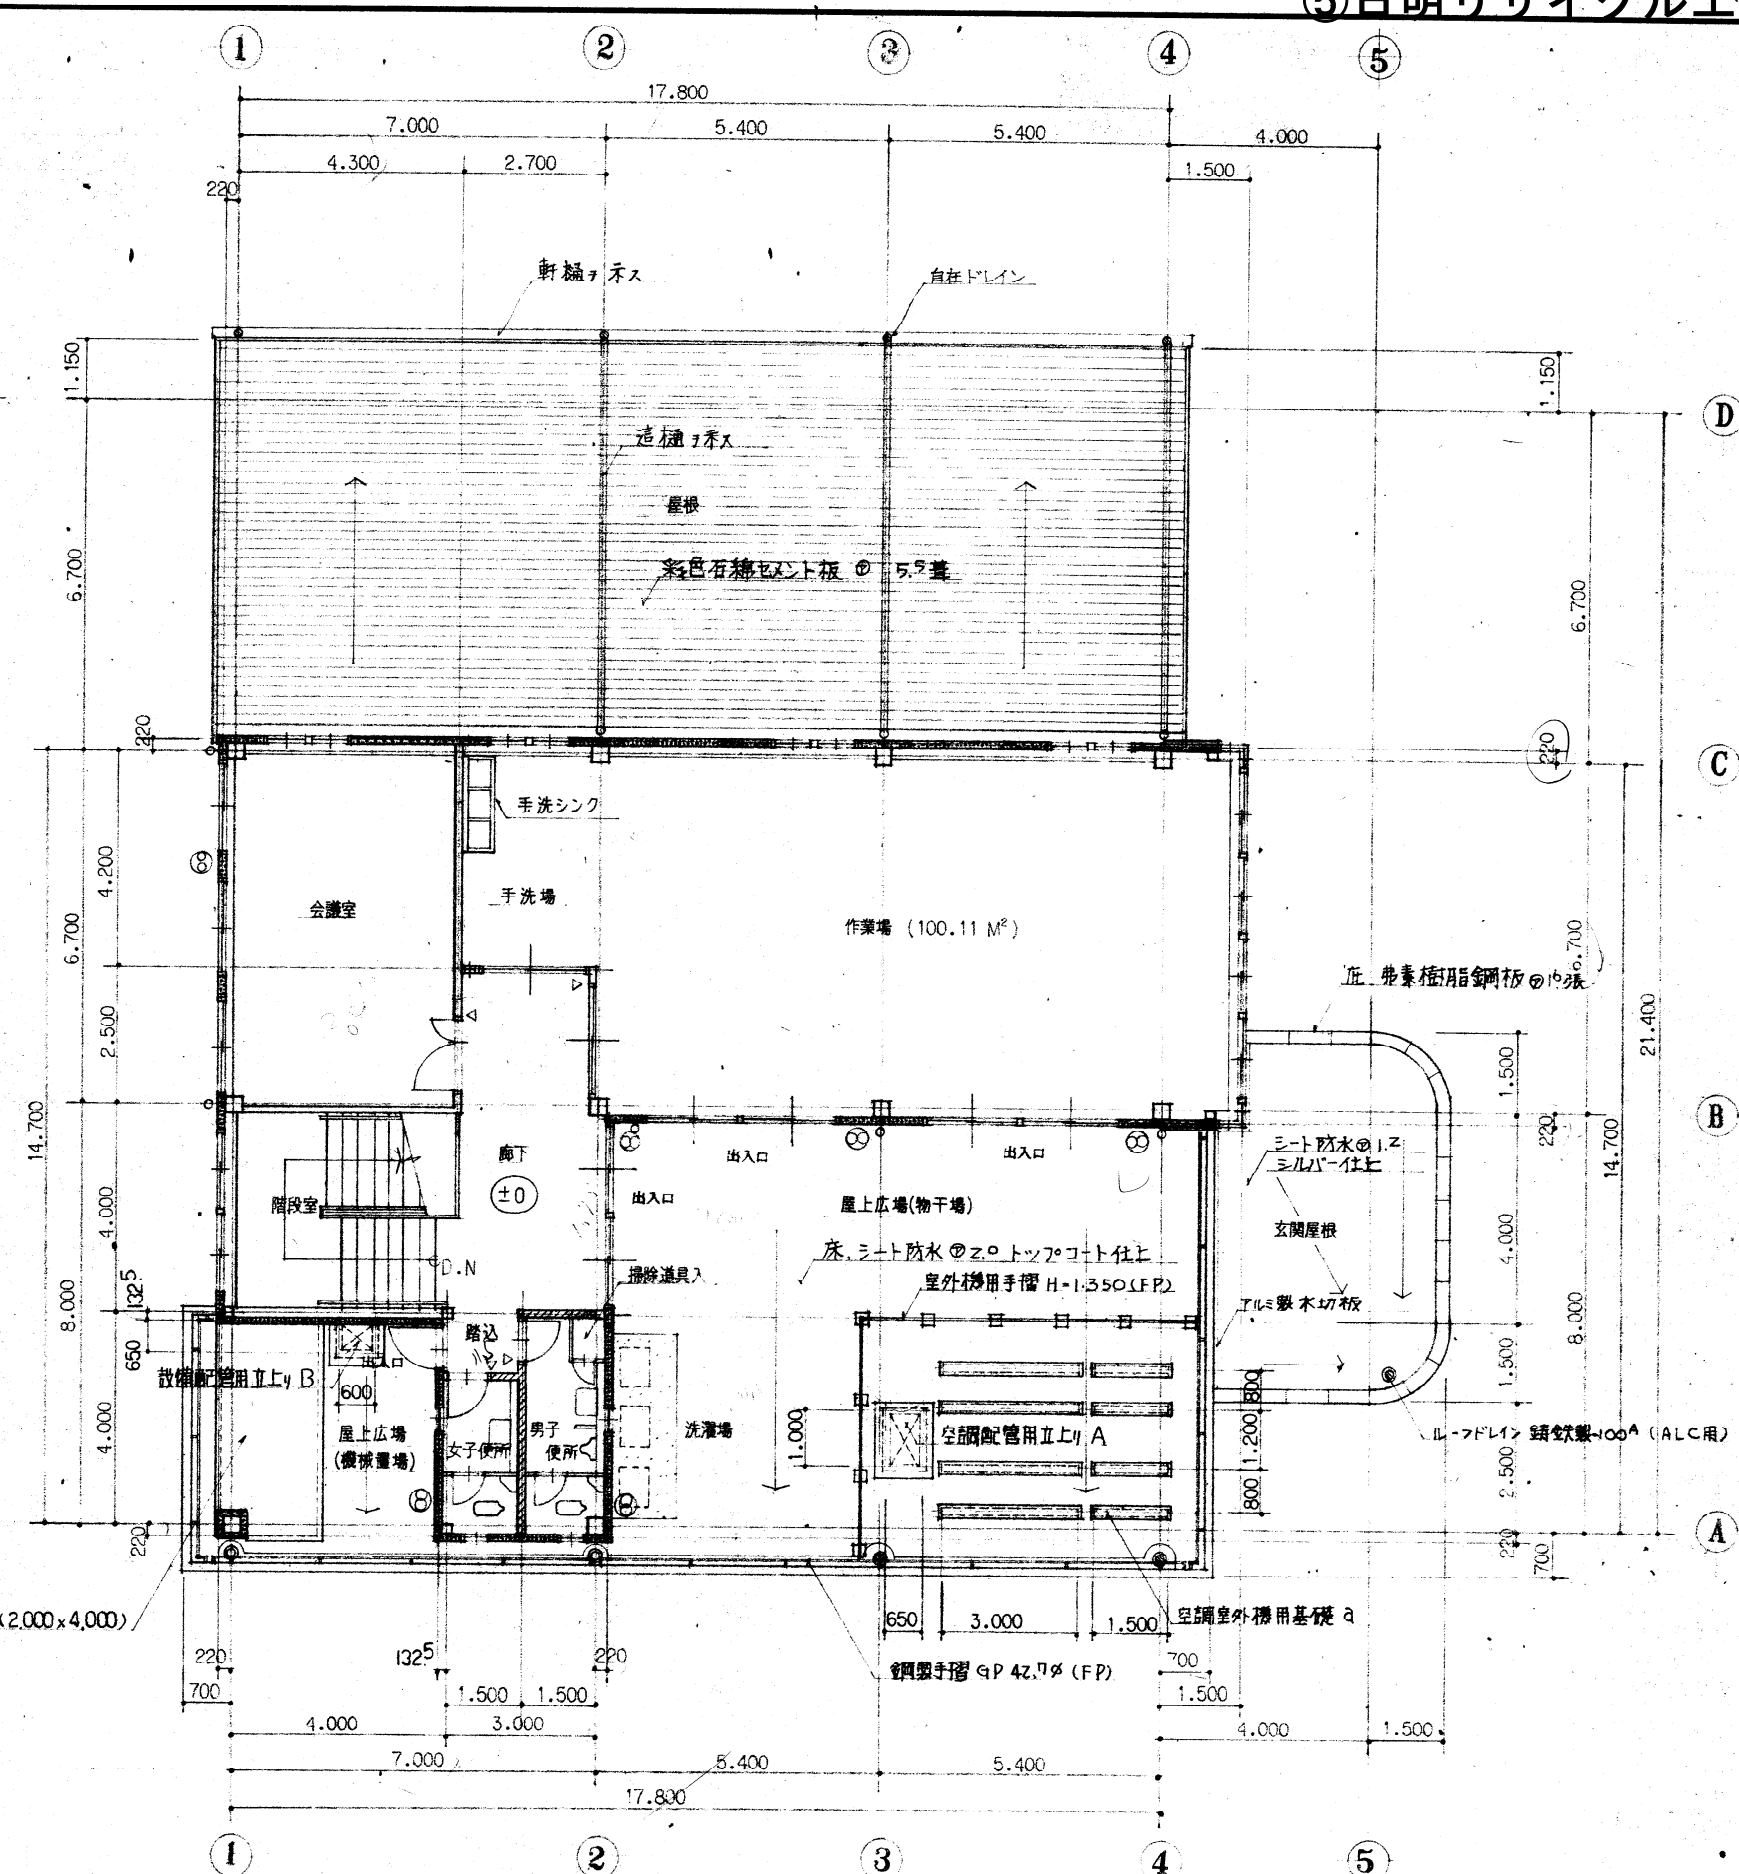


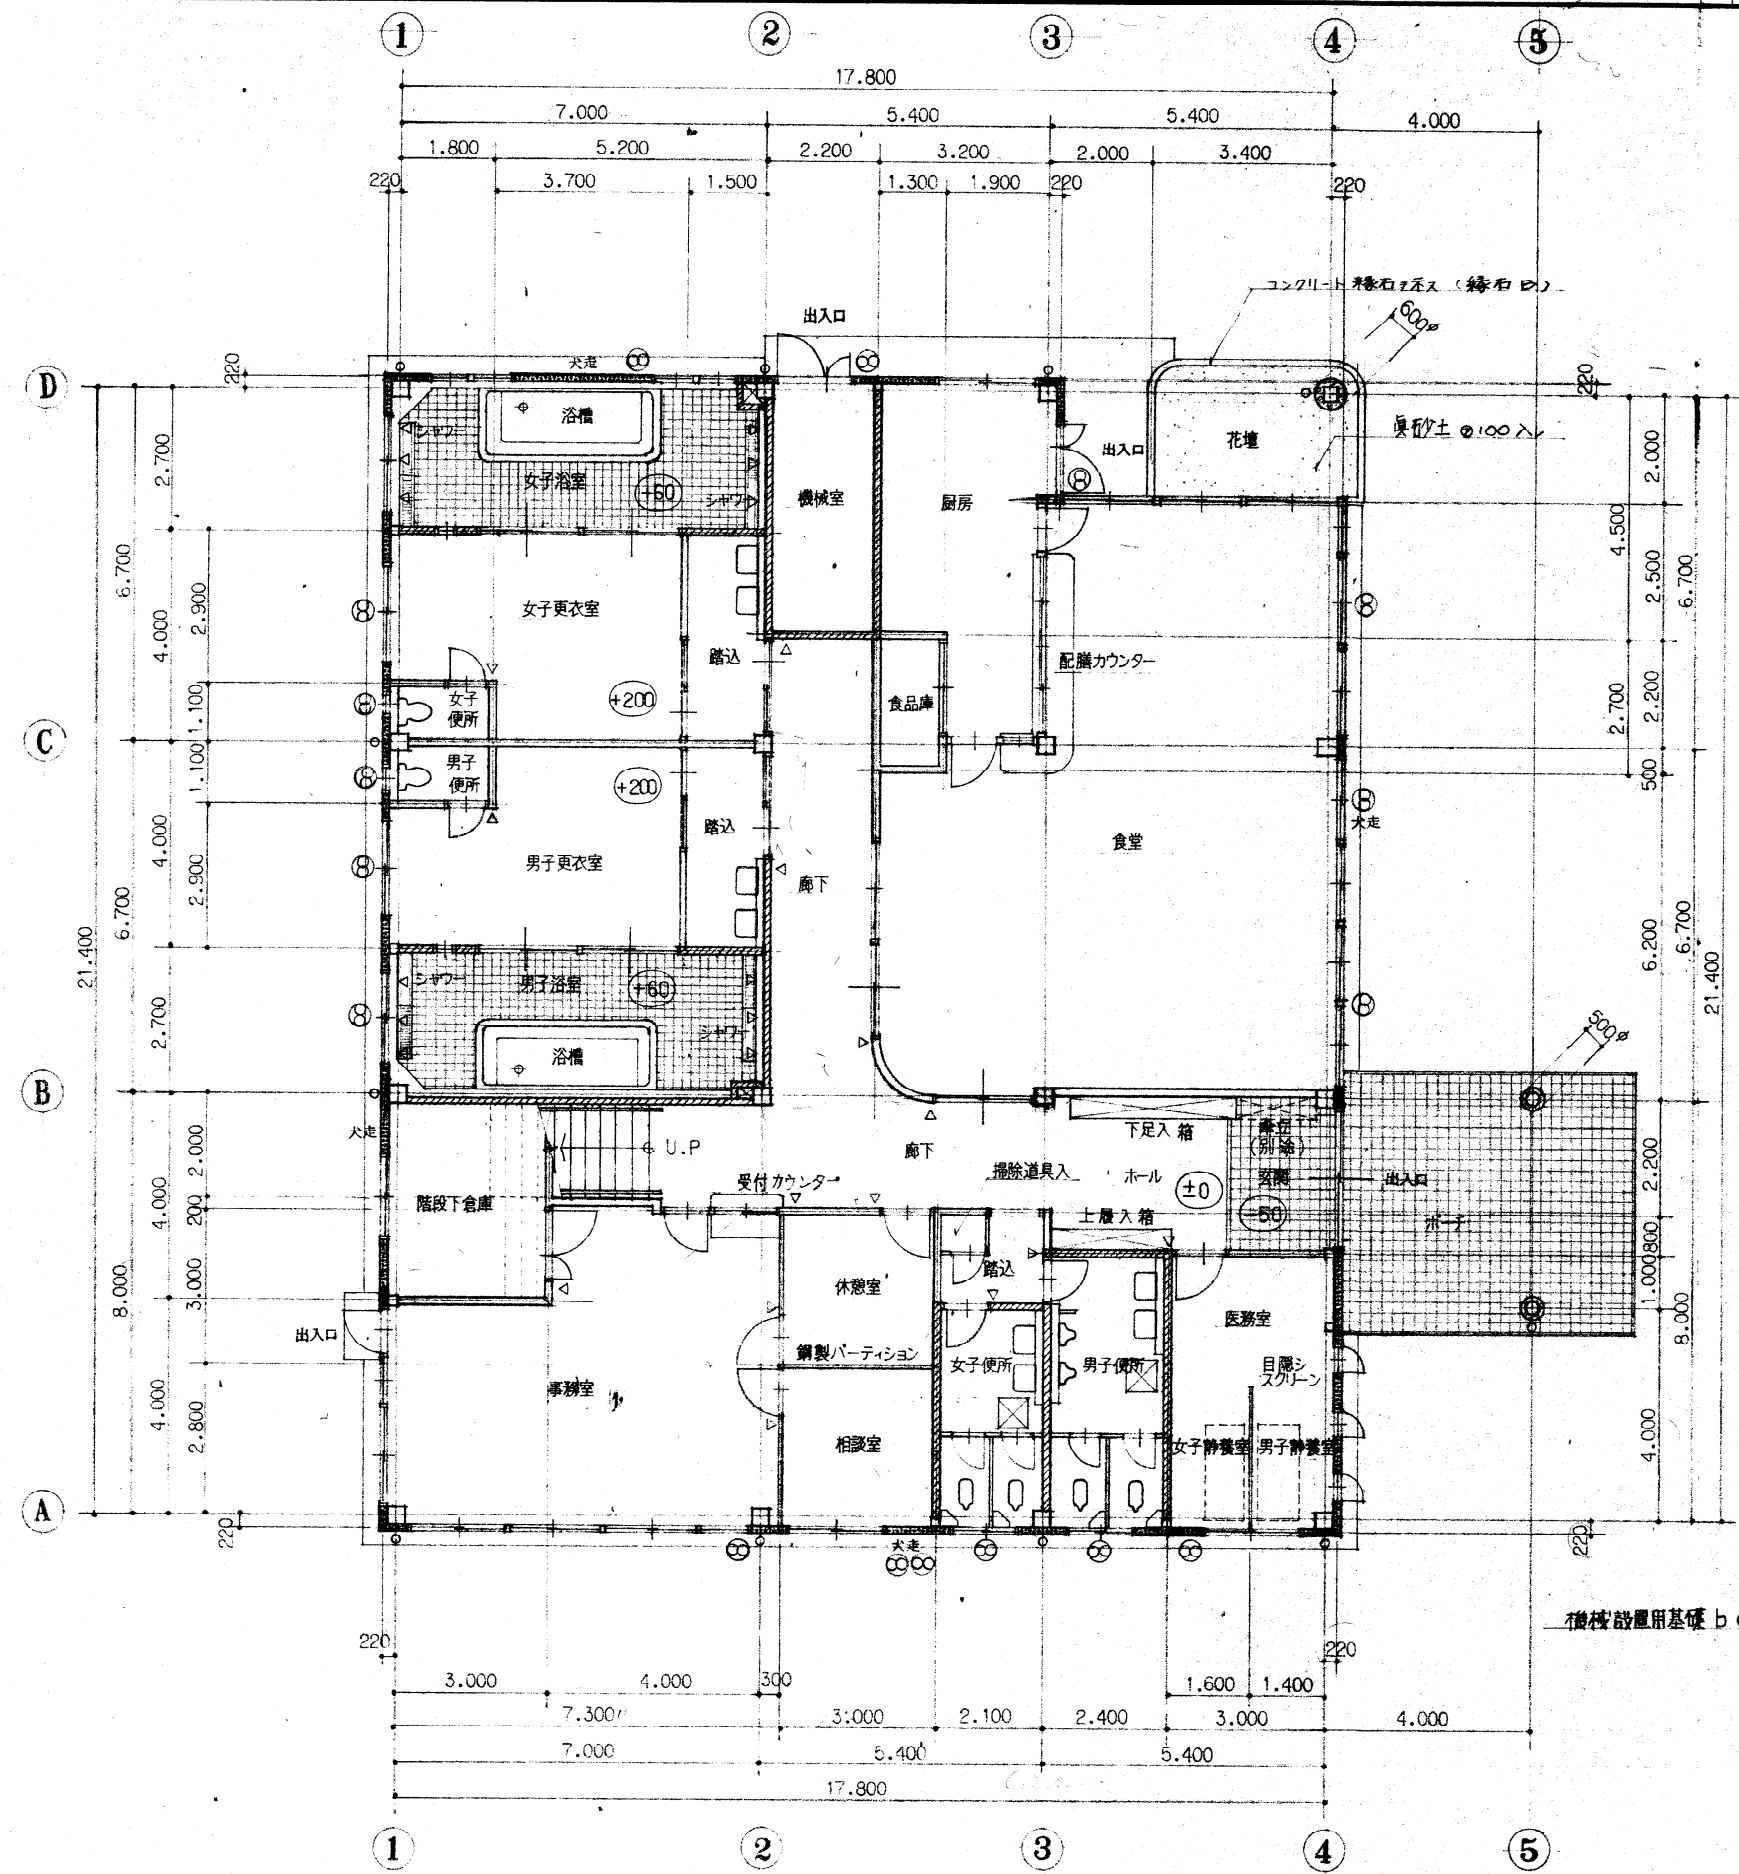

凡 例	
	鉄骨軸組部分ヲ示ス
	鉄筋コンクリート造部分ヲ示ス
	コンクリートブロック造躯体部分ヲ示ス ②100 ②120
	ALC版 壁体部分ヲ示ス ②100 ②125
	軽量鉄骨壁下地 部分ヲ示ス
	換 気 扇 (別途機械工事)
	○ 照 明 器 カラーVP 100 ^φ
	● ルーフドレイン 鋼鉄製 100 ^φ
	○ バルコニー用ドレイン 鋼鉄製 100 ^φ
	● 軒樋部 自在ドレインヲ示ス

一 階 平 面 図 1:100	
註 記	
	室名札取付位置ヲ示ス
	床下点検口 アルミ製 600 ^φ
特 記	
	印ハ標準高カラノ高低差ヲ示ス
屋根廻り下地木材ハ全テ 檜材トシ 防腐剤2回塗トスル	
外部屋上手摺等ハ鉄部 溶融亜鉛メッキノ上 FP塗トスル	
鉄骨部下地 モルタル塗箇所ハ リプラス下地トスル	
軽量鉄骨間仕切下地 モルタル塗箇所ハ メタルラス(プラス #240 フェルト20kg共)張トスル	

二 階 平 面 図 1:100	
面積表M ² (坪)	
床 面 積	M ² (坪) 備 考
1階床面積	386.11 (116.79)
2階床面積	182.18 (55.10)
合 計	568.29 (171.89)

A

B

C

D

E

北九州市建築局

管轄部

管轄課

工事名

仮称 リサイクル工房建設工事

年度

5

種 別

一階平面図・二階平面図

縮 尺

1:100

図 号

6/38

設計者

1級建築士 藤田 征一

監 理

1級建築士 藤田 征一

保 護


1級建築士 藤田 征一

北九州市建築局管轄部管轄課


平成 5 年 3 月

吉良建築設計事務所


一級建築士 第77765号 吉良 隆

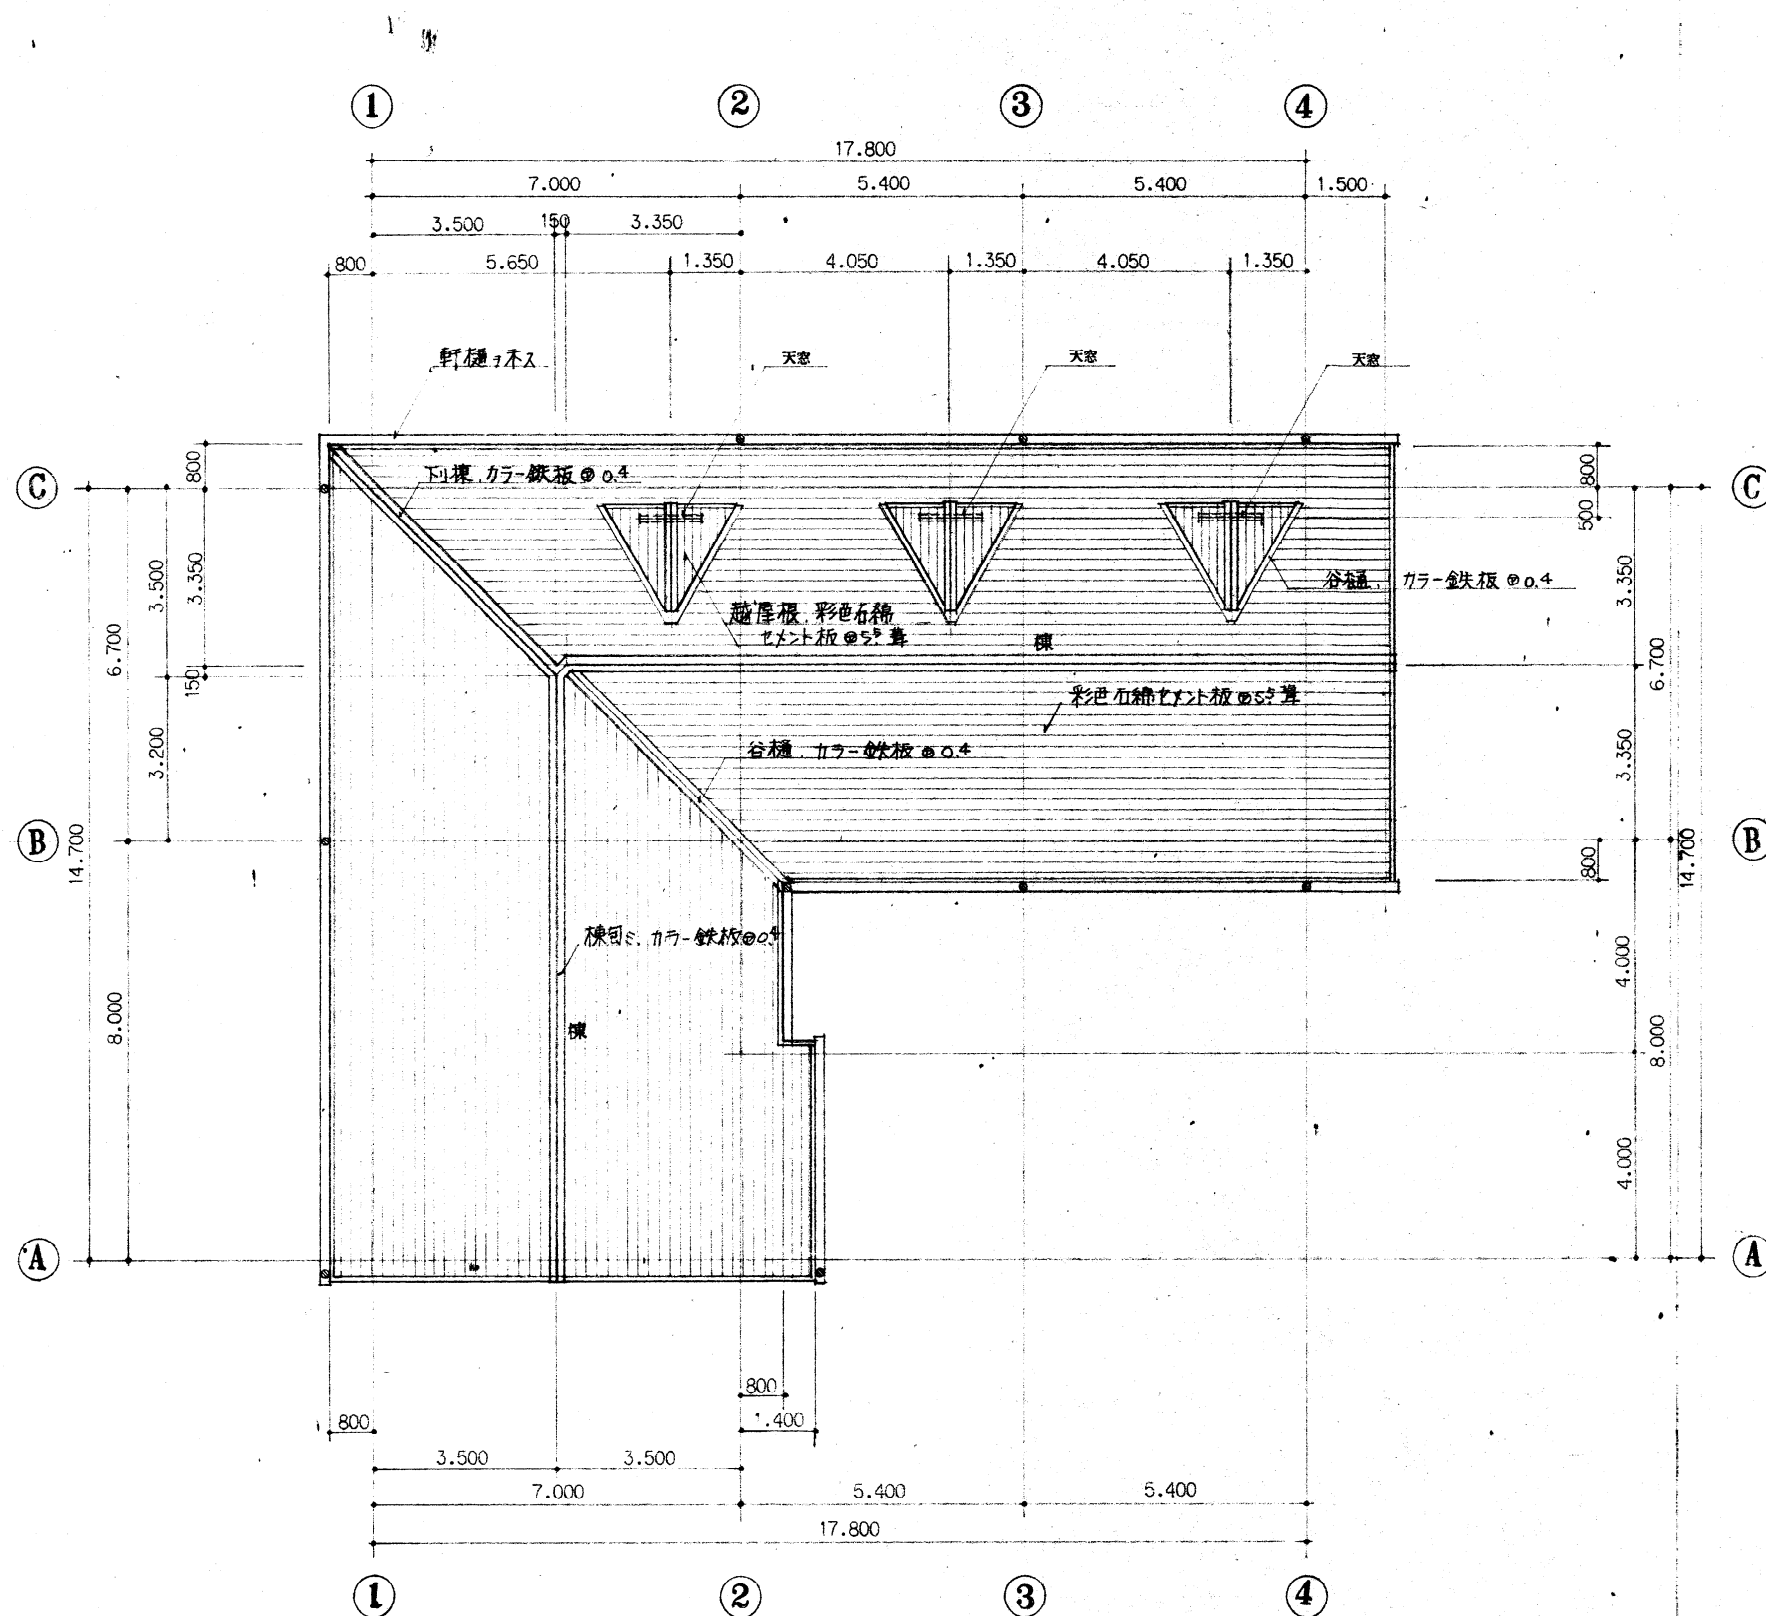


屋 階 平 面 図 1:100

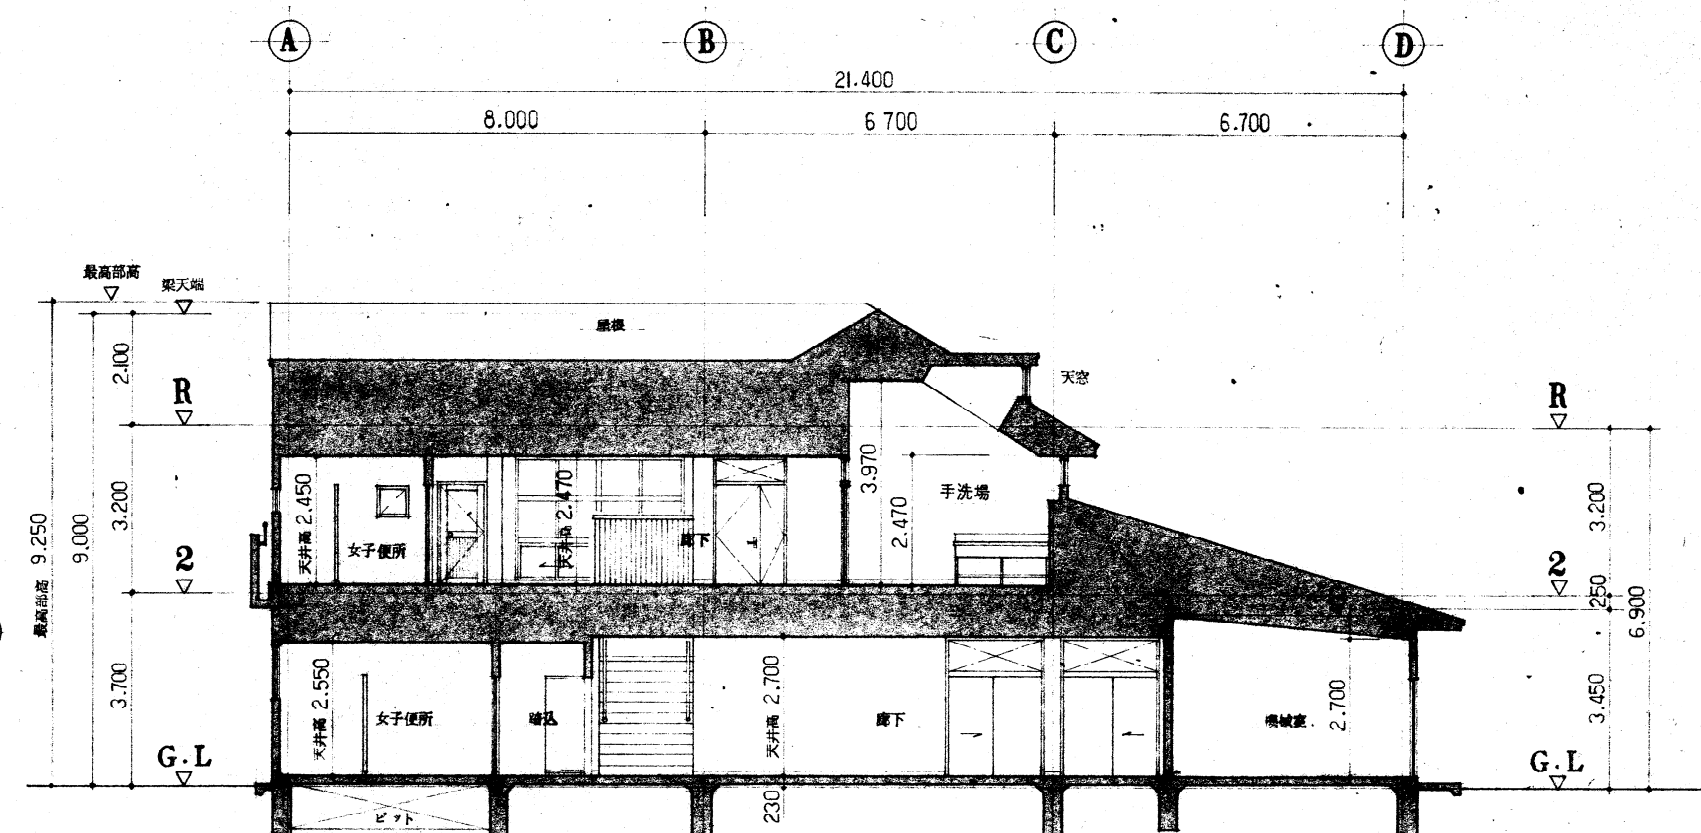

南-北 断面图 1:100

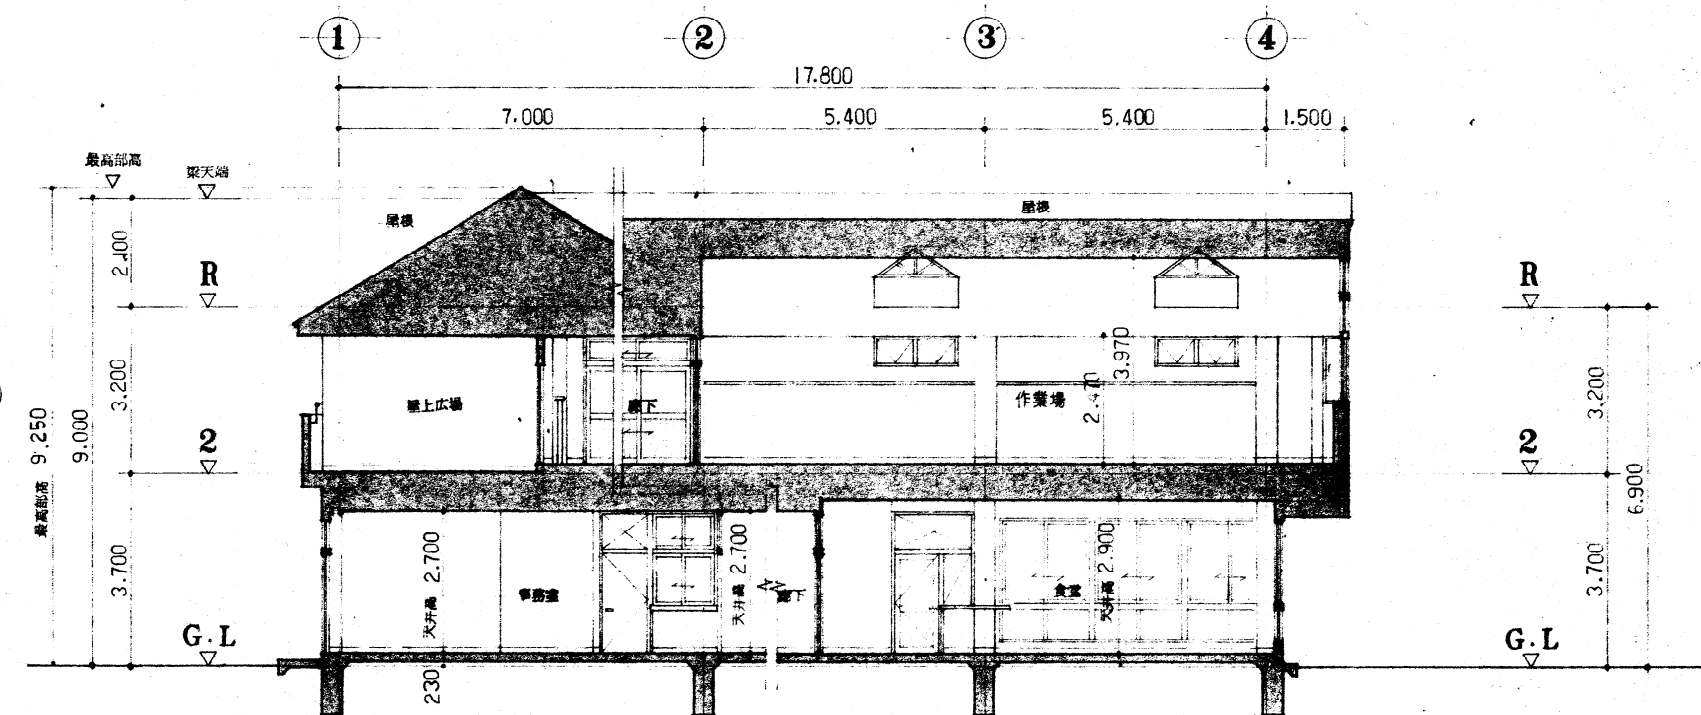

西-東 断面図 1:100

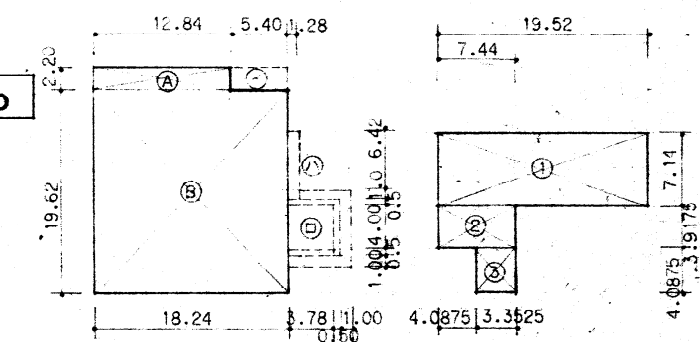

一階面積計算図 1:500 二階面積計算図 1:500

面積計算表	床 面 積				建 築 面 積					
	階	符 号	計 算 式	小 計	合 計	種 別	位 置	符 号	計 算 式	合 計
	1階床面積	(A)	12.84 × 2.20	28.248		建築面積	1階床面積	(A)+(B)		386.11
		(B)	18.24 × 19.62	357.8688			花壇部分	(C)	5.40 × 2.22	11.988
							玄関ポーチ	(D)	4.28 × 5.00	21.40
							二階作業場	(E)	1.28 × 6.42	8.2176
		計		386.1168			386.11			
	2階床面積	(1)	19.52 × 7.14	139.3728						
		(2)	7.44 × 3.9125	29.109						
		(3)	3.3525 × 4.0875	13.70334						
計			182.18514	182.18						
合 計				568.29	合 計				416.6056	
									416.60	

工事名		仮称 リサイクル工房建設工事				年度	5	
種 別	屋 階 平 面 図		断 面 図	縮 尺	1:500 1:100	図書 番号	7 / 38	
設計者	1級建築士登録第68010号 蔭 田 征 一		課 長	係 長		係		
北九州市建築局営繕部営繕課							平成 5 年 3 月	