


公 募 函 面

位置図 S=1:5000

S=1:5000(A1)1:10000(A3)
0 100 200 300 400 500m

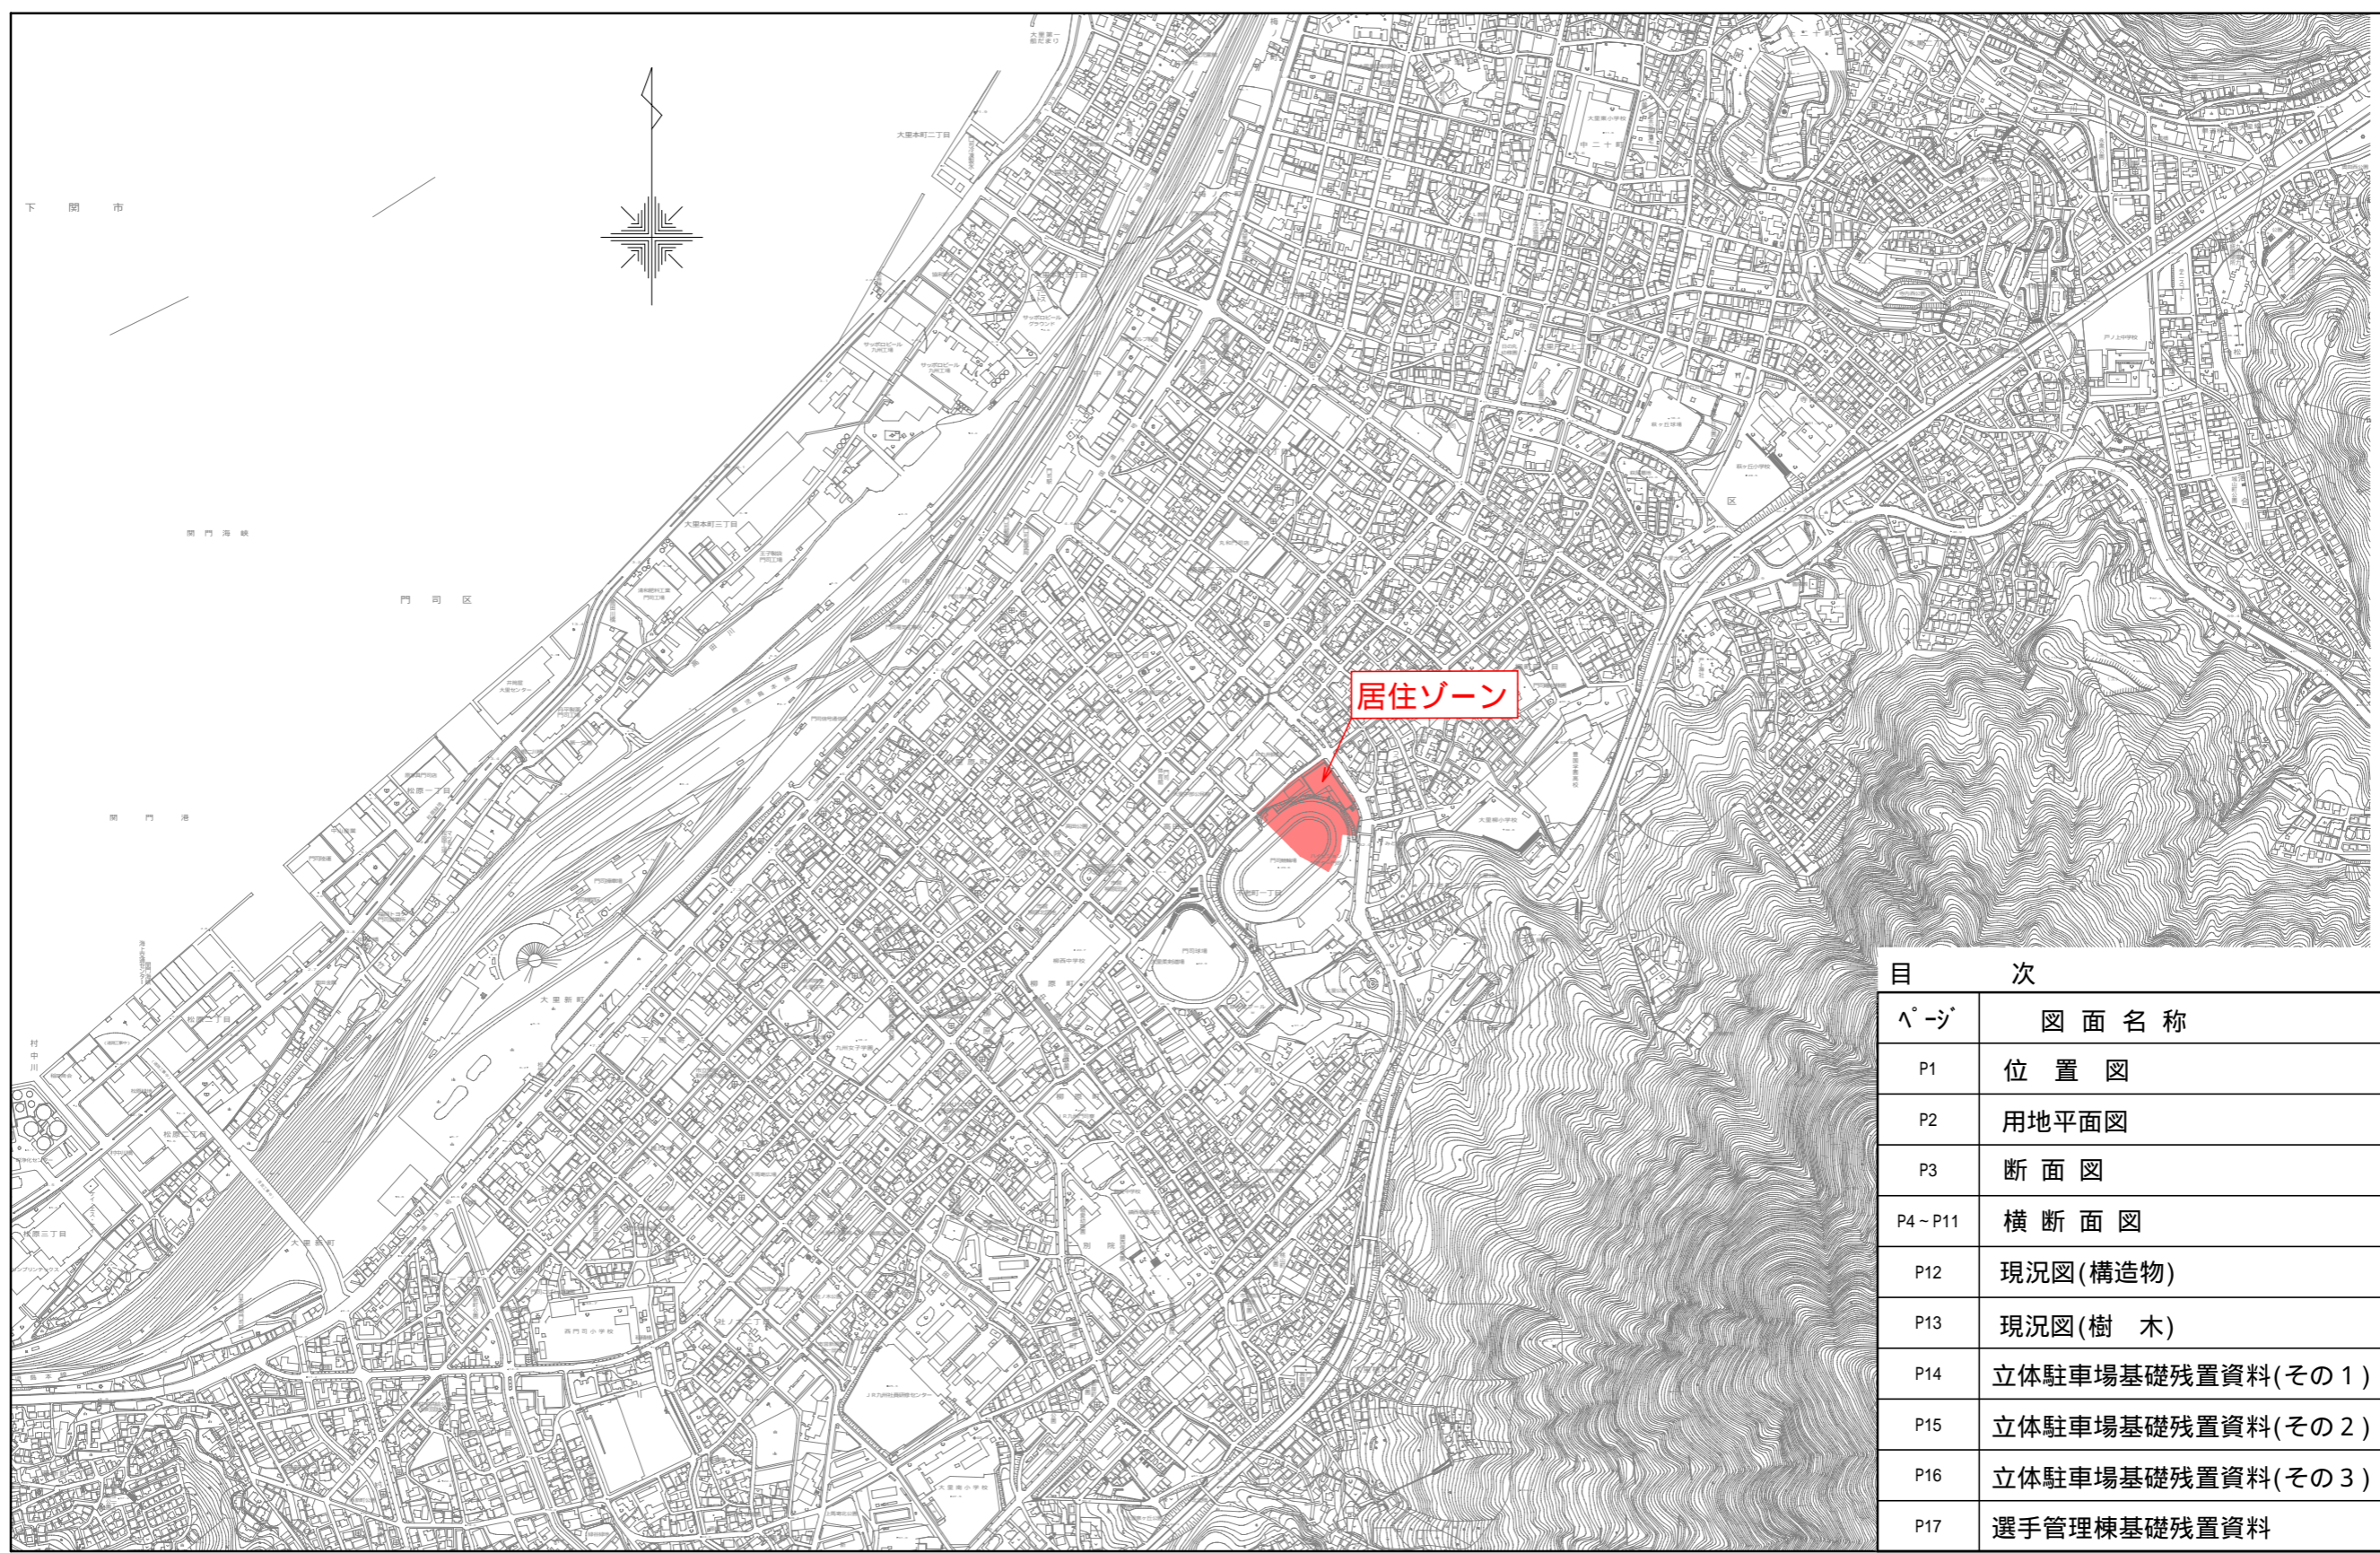


目次	
ページ	図面名称
P1	位置図
P2	用地平面図
P3	断面図
P4~P11	横断面図
P12	現況図(構造物)
P13	現況図(樹木)
P14	立体駐車場基礎残置資料(その1)
P15	立体駐車場基礎残置資料(その2)
P16	立体駐車場基礎残置資料(その3)
P17	選手管理棟基礎残置資料

用地平面図 S=1:400



J R 九州病院

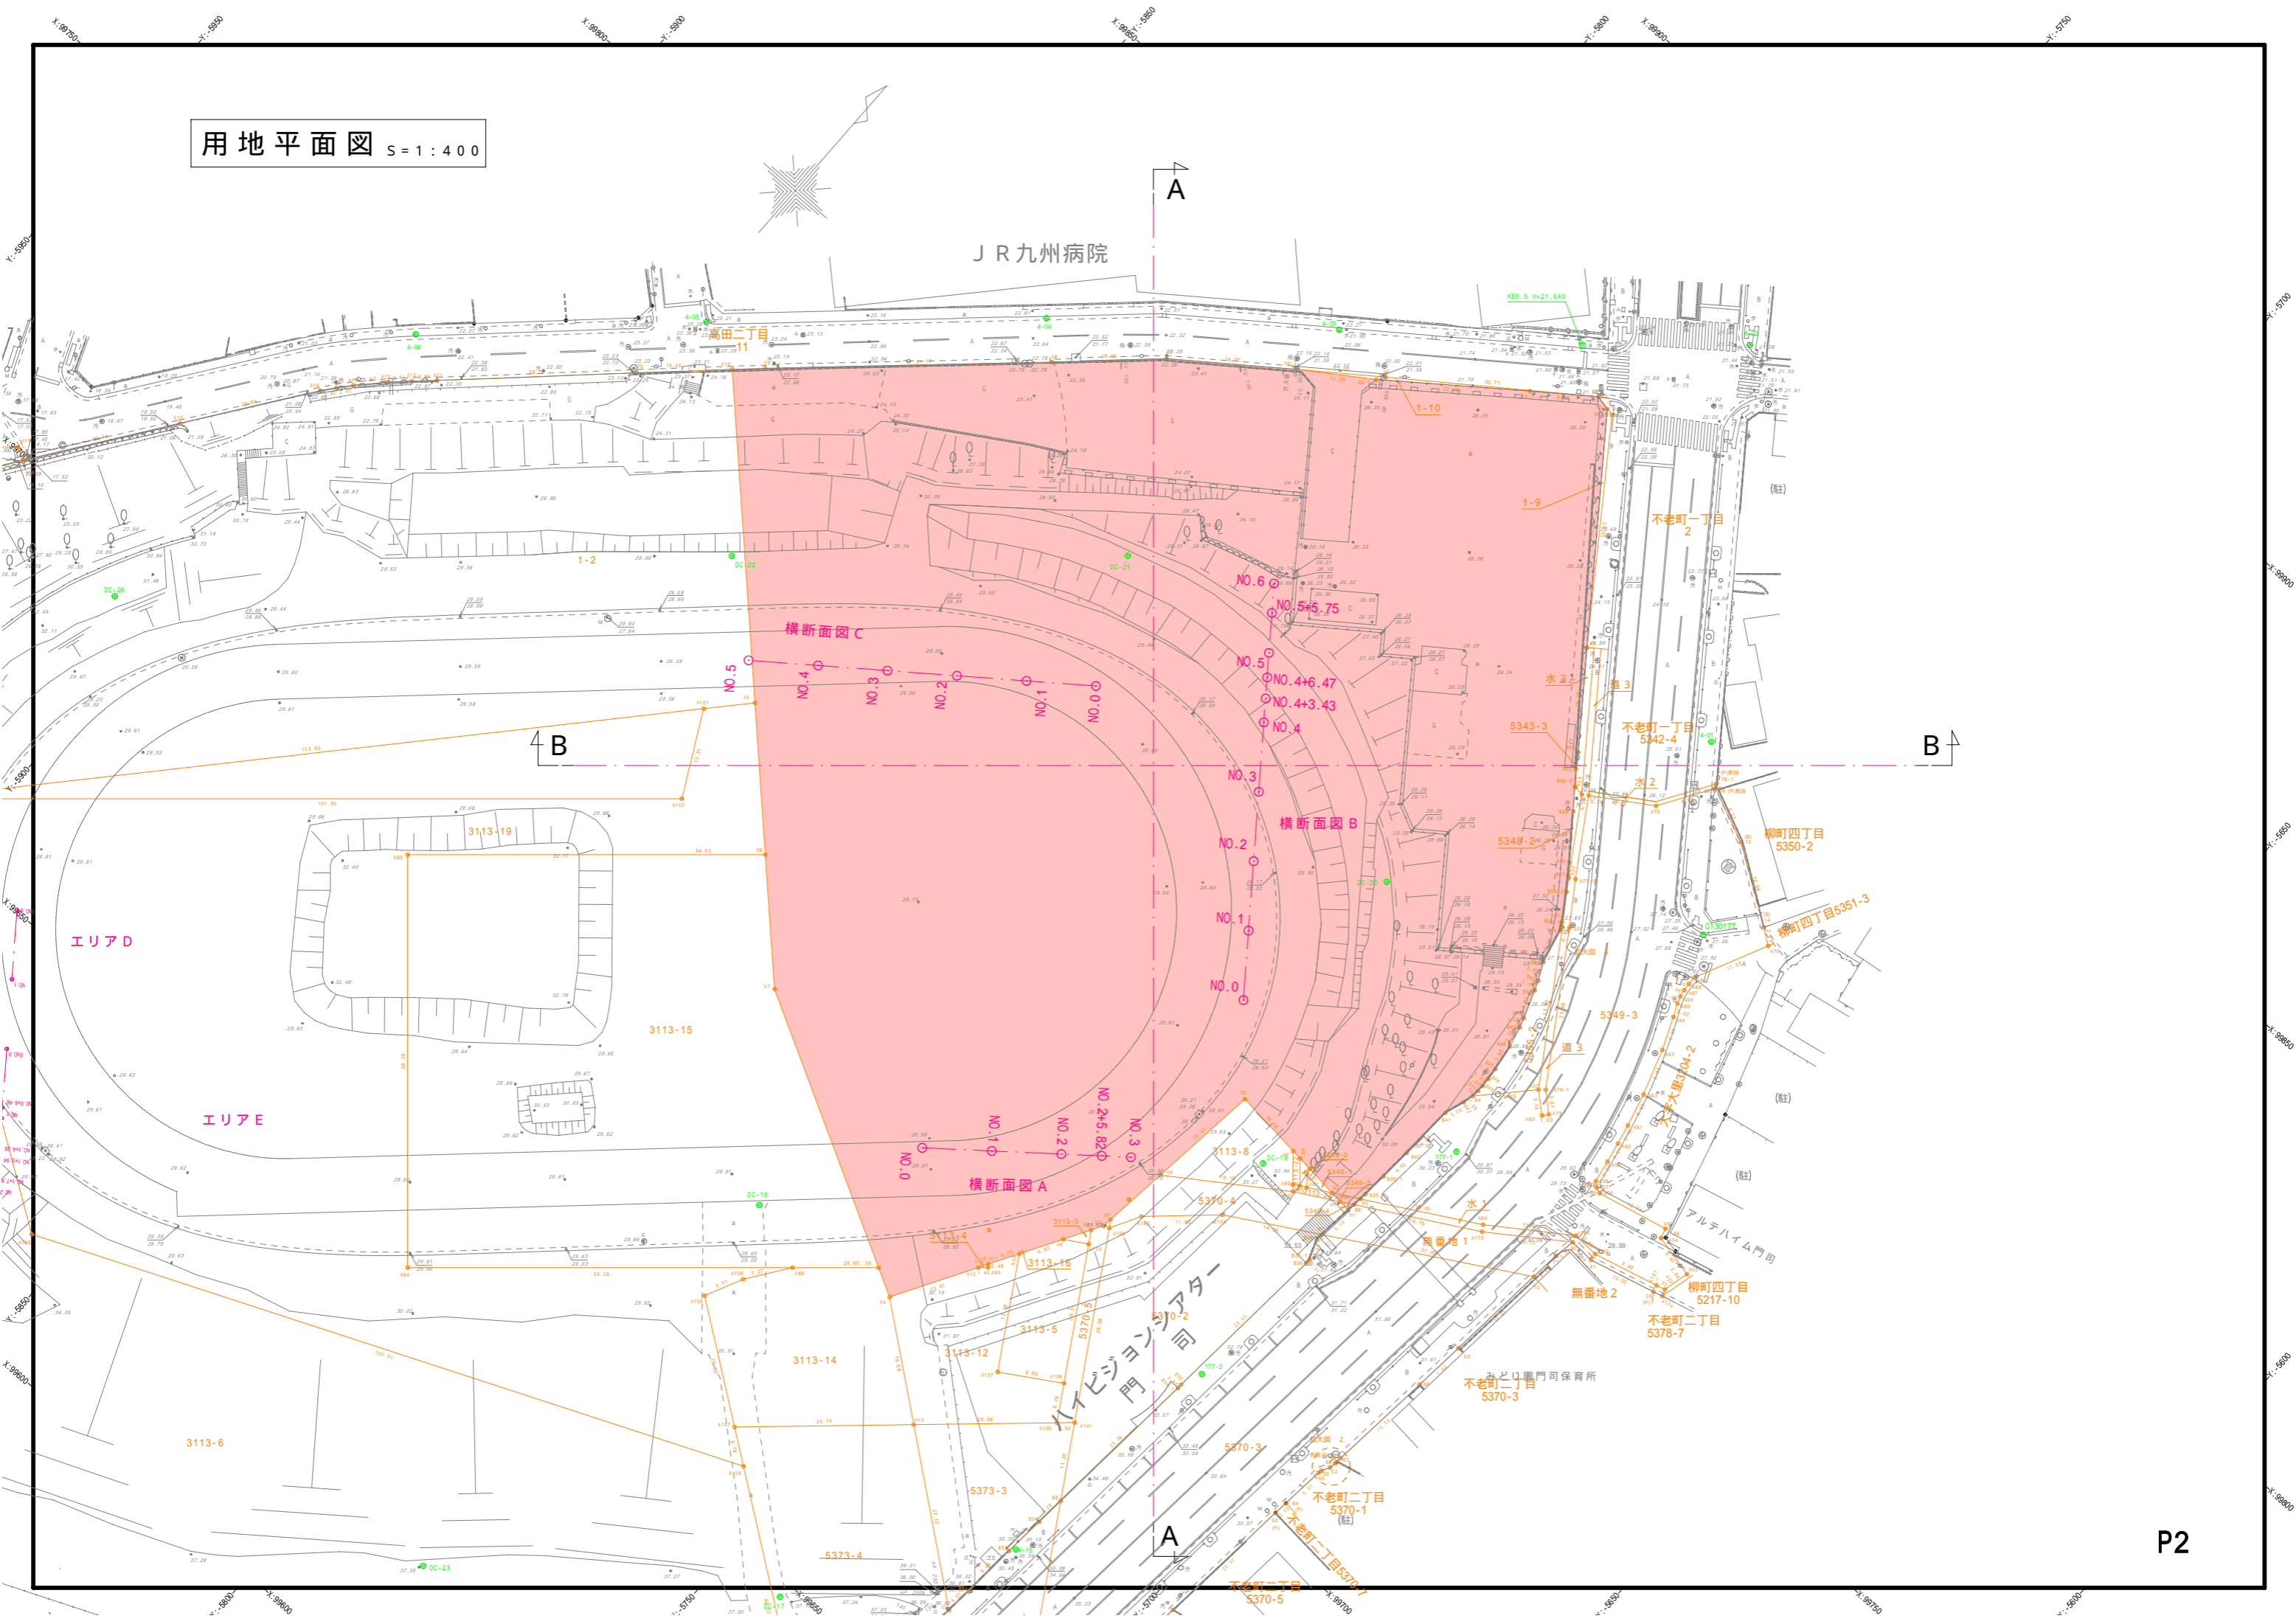

エリアD

エリアE


横断面図C

横断面図B


横断面図A

断面図 S=1:300


キープラン S=1:1500

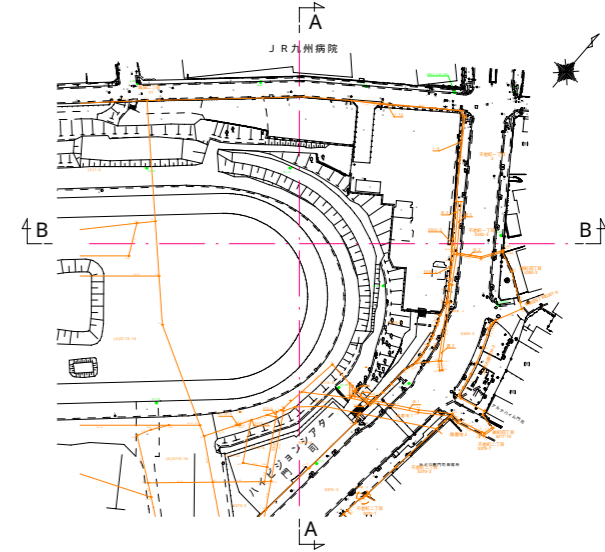

B - B 断面

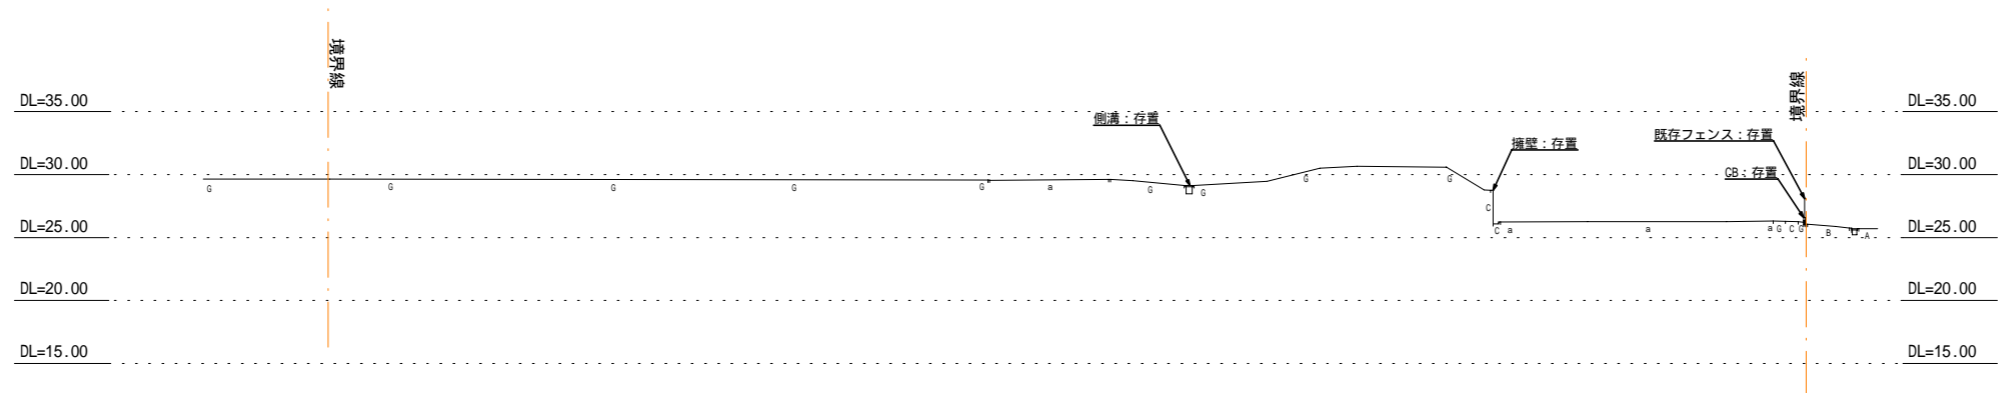


A - A 断面

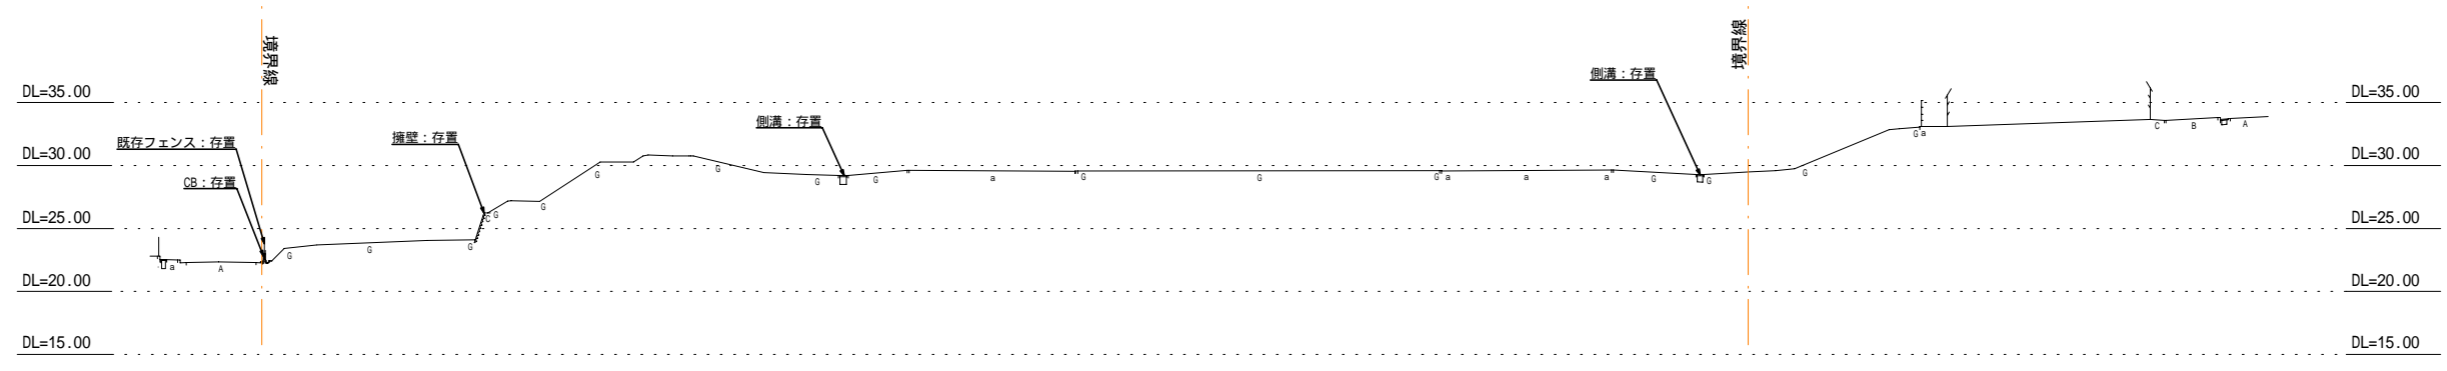

横断面図 A S = 1 : 1 0 0

NO. 2


G+29.63
F+

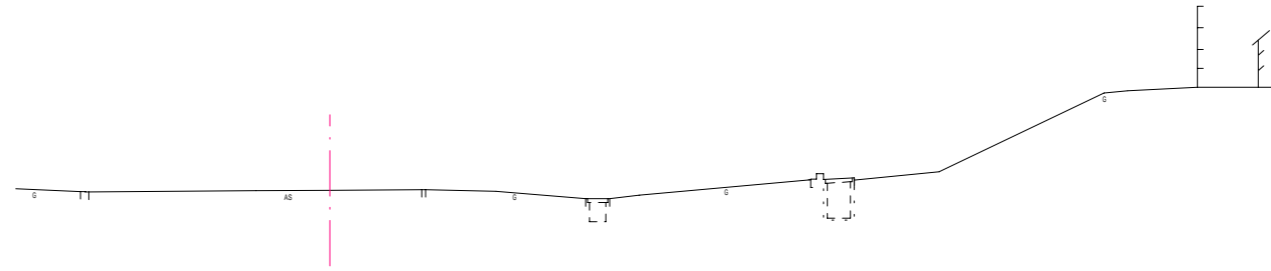

DL=25.00

NO. 1


G+29.60
F+

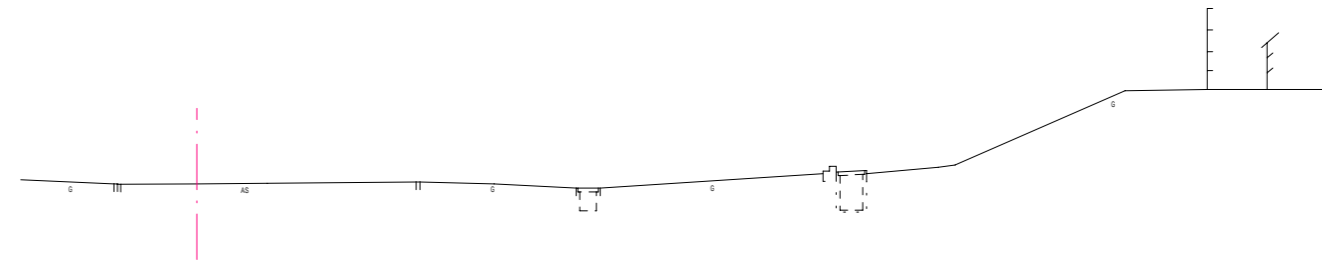

DL=25.00

NO. 0


G+29.60
F+

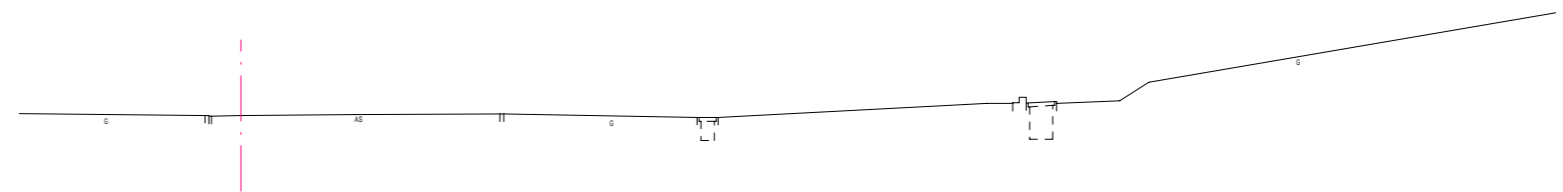

DL=25.00


横断面図 A S = 1 : 1 0 0

NO.3
Gh=29.40
Flu

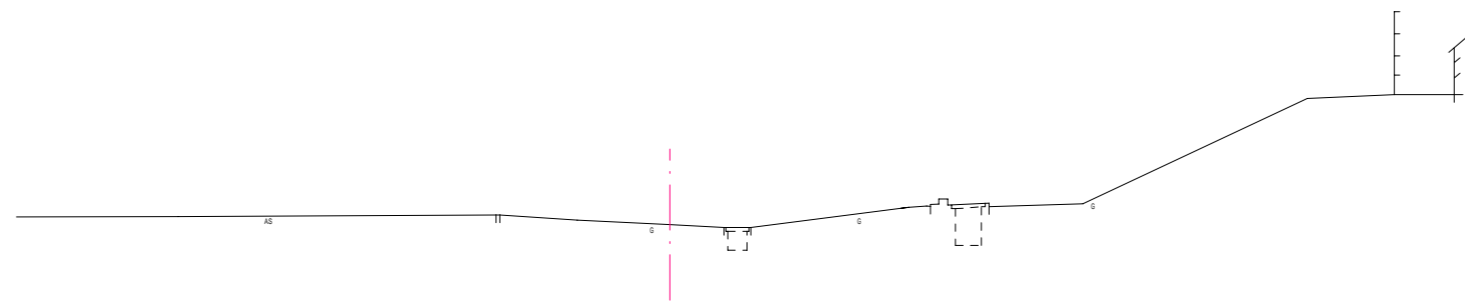

DL=25.00

NO.2+5.82
Gh=29.61
Flu

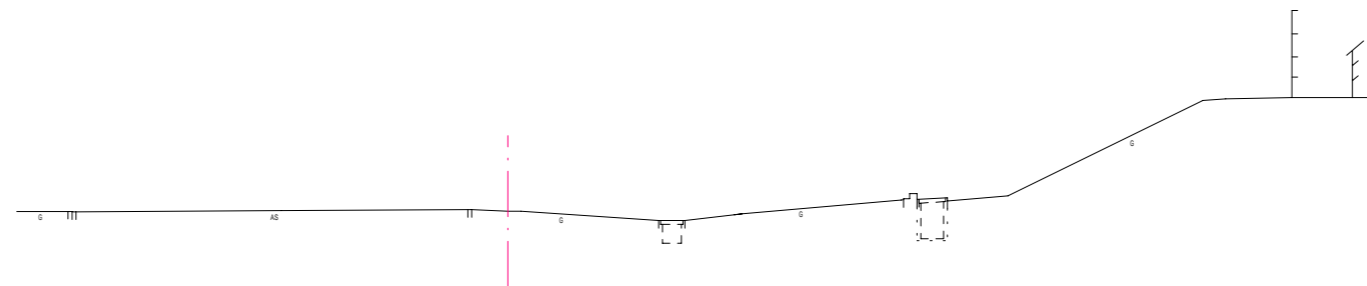


DL=25.00

横断面図 B S = 1 : 1 0 0

NO. 2


Gh=29.33
Flh=

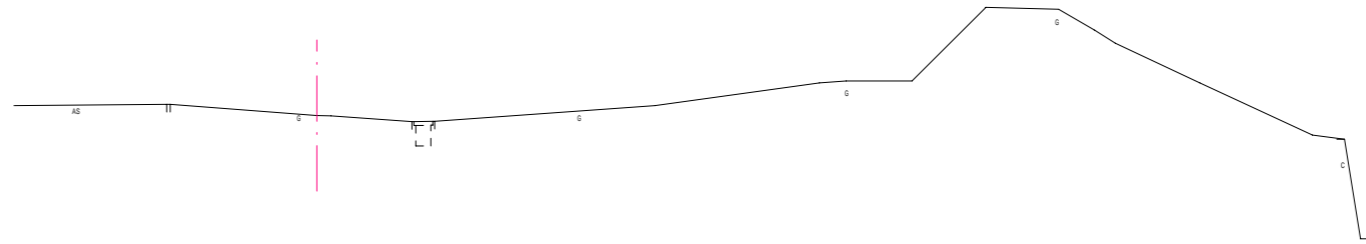

DL=25.00

NO. 1


Gh=29.51
Flh=

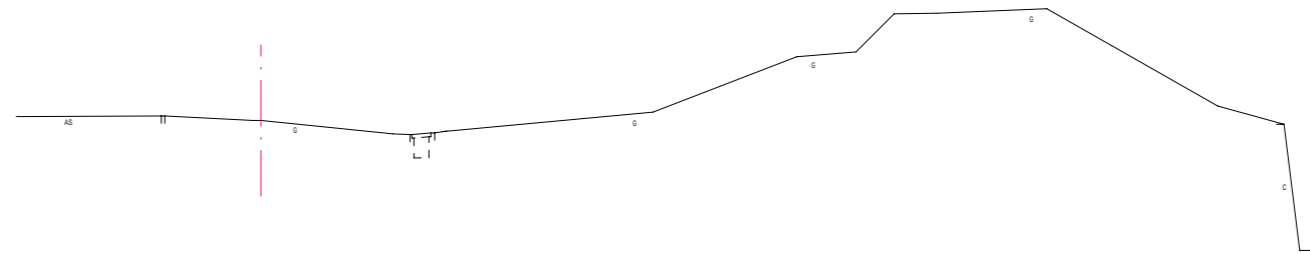

DL=25.00

NO. 0


Gh=29.44
Flh=

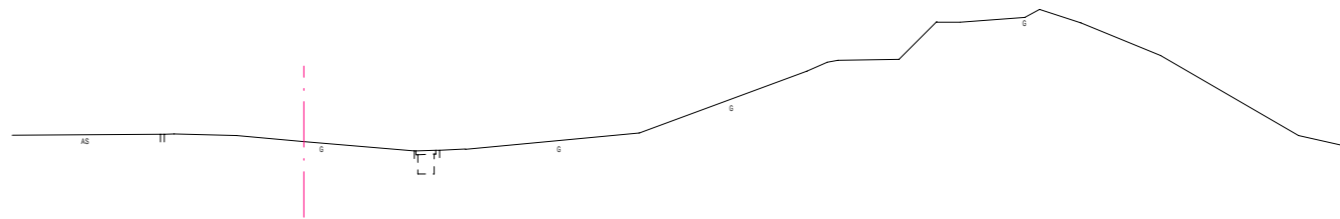

DL=25.00


横断面図 B S = 1 : 1 0 0

NO. 4+3.43
Gh=31.15
Fl=

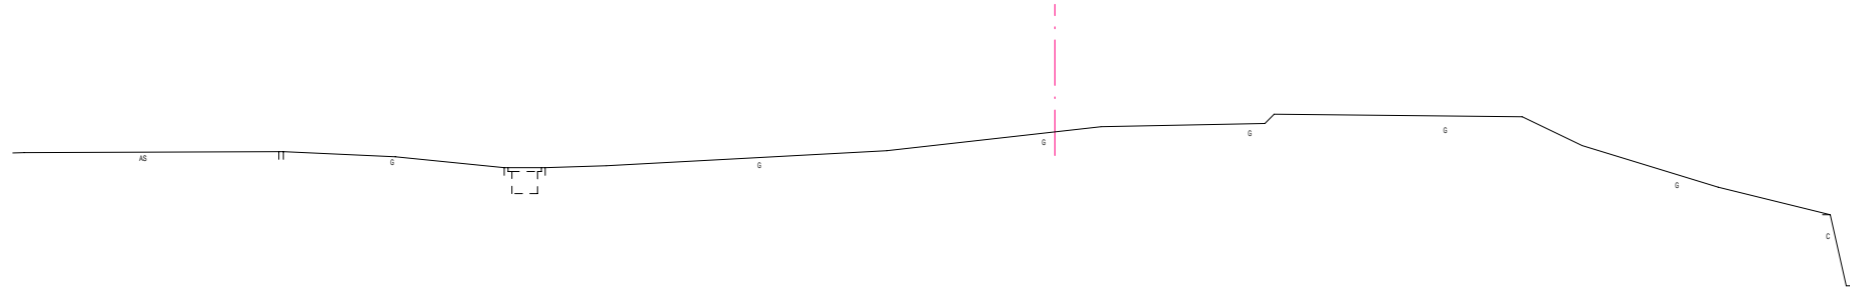


DL=25.00

NO. 4
Gh=29.90
Fl=

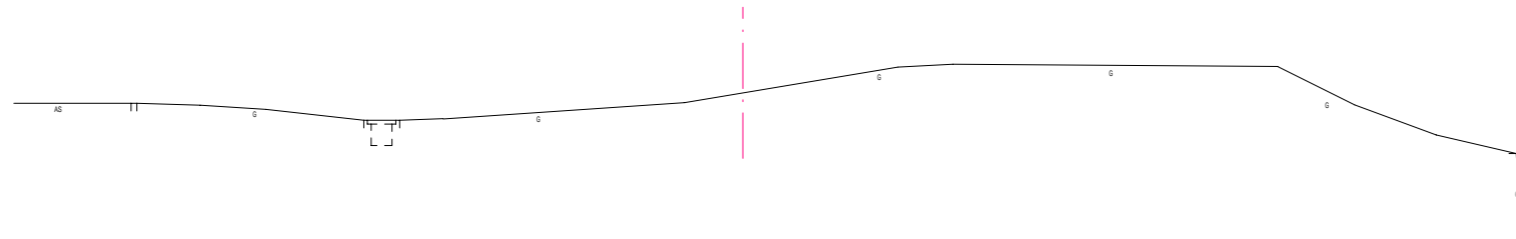

DL=25.00


NO. 3
Gh=29.20
Fl=

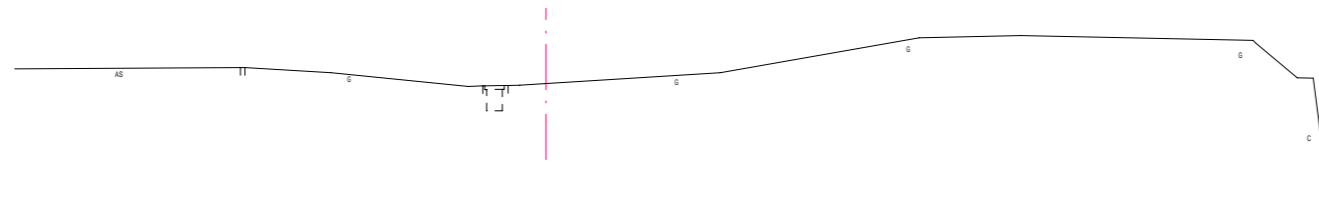

DL=25.00


横断面図 B S = 1 : 1 0 0

NO.5+5.75
Gh=30.77
Flh=

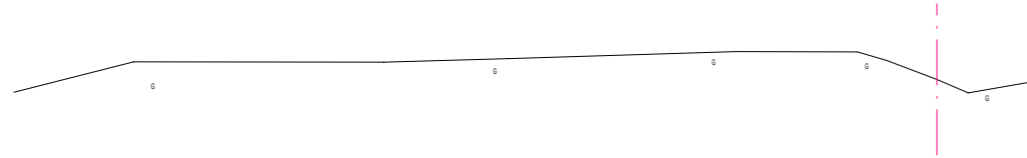


DL=25.00

NO.5
Gh=30.41
Flh=

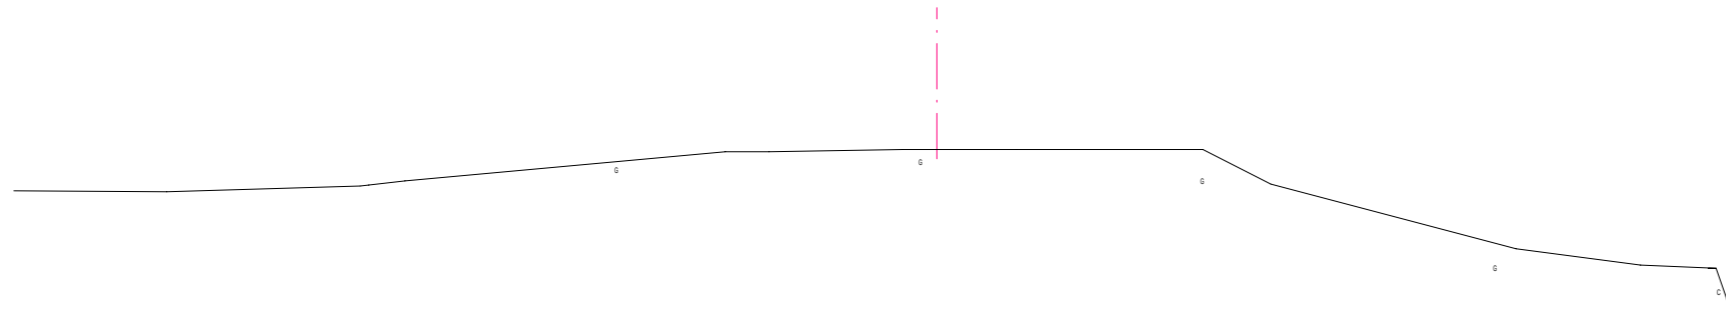


DL=25.00

NO.4+6.47
Gh=30.35
Flh=

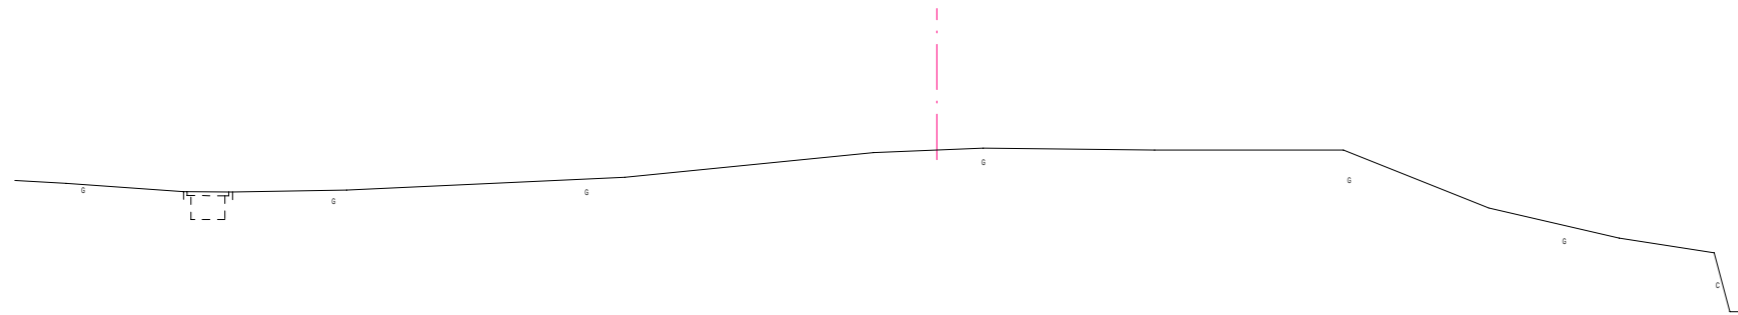


DL=25.00

横断面図 B S = 1 : 1 0 0

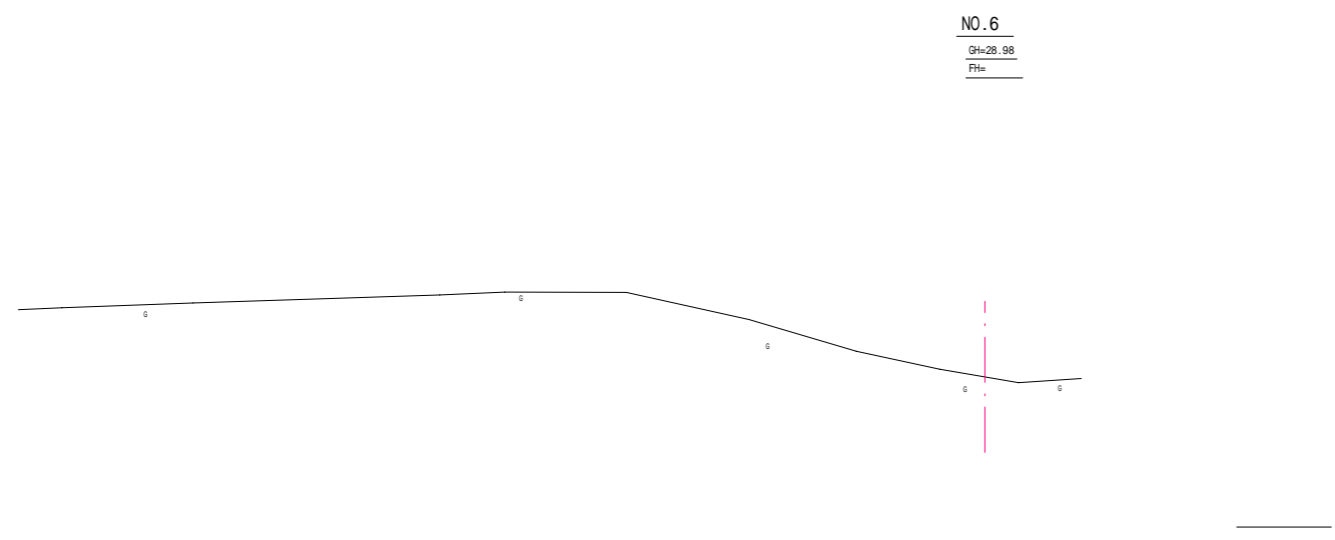


横断面図 C S = 1 : 1 0 0

NO.2
Gh=29.57
Fh=

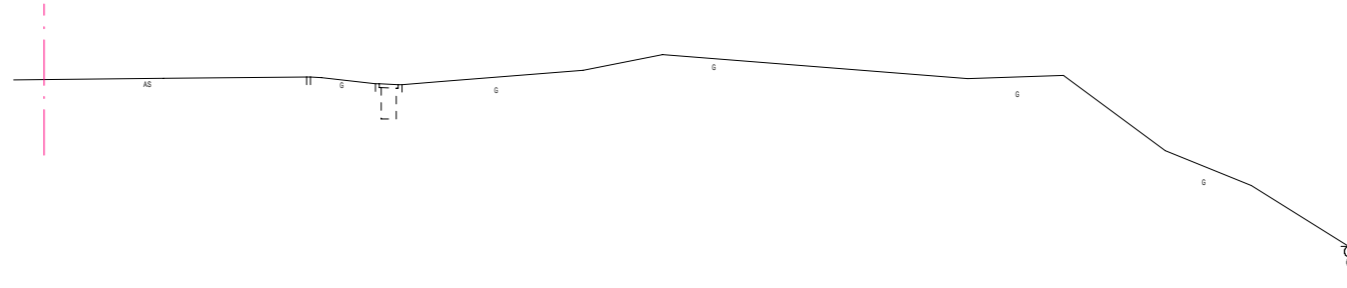


DL=25.00

NO.1
Gh=29.58
Fh=

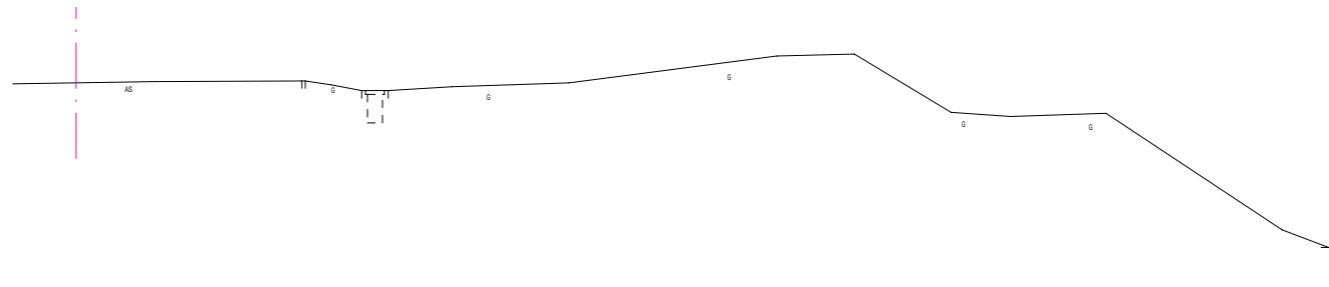

DL=25.00


NO.0
Gh=29.61
Fh=

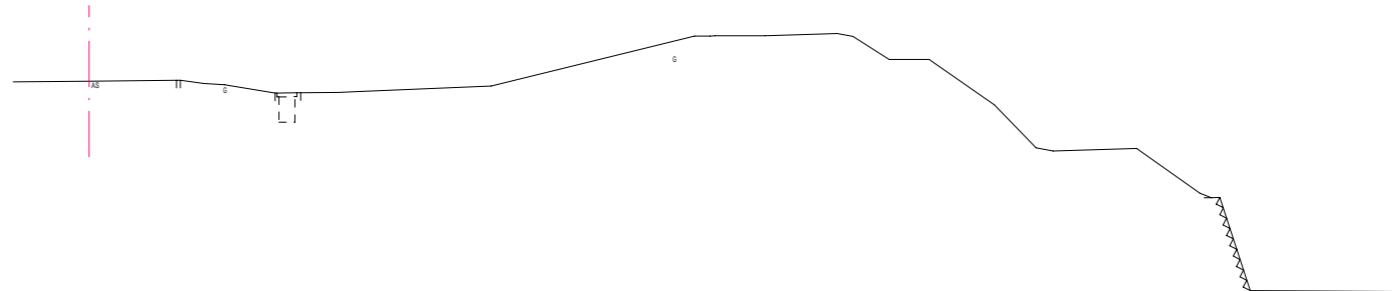

DL=25.00


横断面図 C S = 1 : 1 0 0

NO.5
Gh=29.59
Fh=

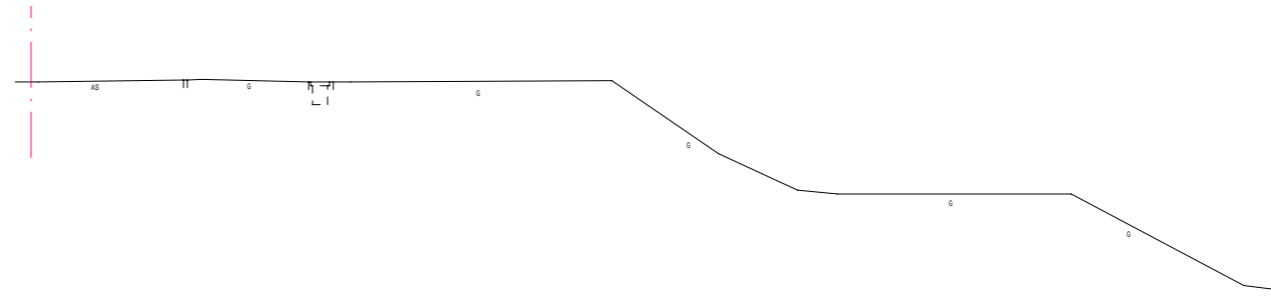


DL=25.00

NO.4
Gh=29.59
Fh=

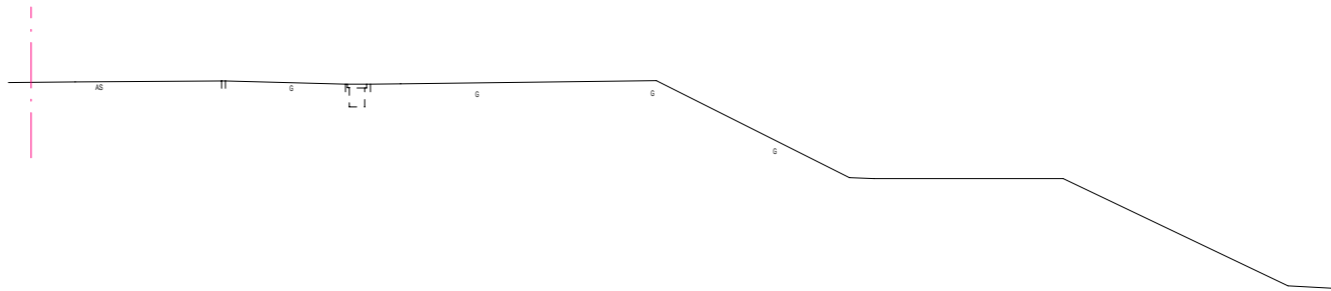

DL=25.00

NO.3
Gh=29.58
Fh=






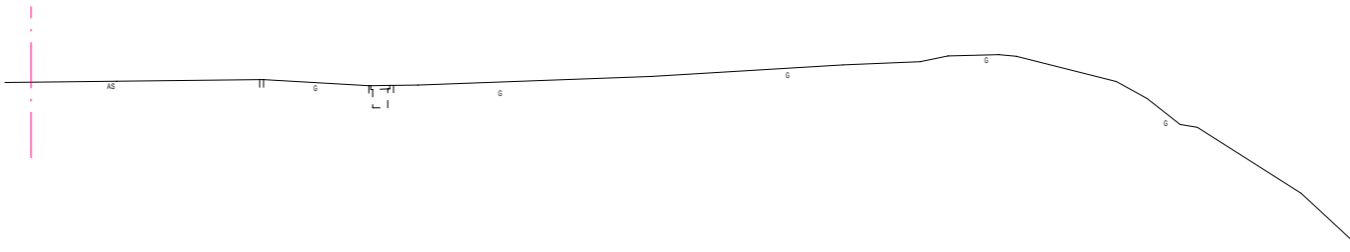


DL=25.00


現況図(構造物) S=1:400

- 凡例
- コンクリート(Co)
 - アスファルト(As)
 - 構造物
 - ブロック舗装
 - 樹木

J R 九州病院

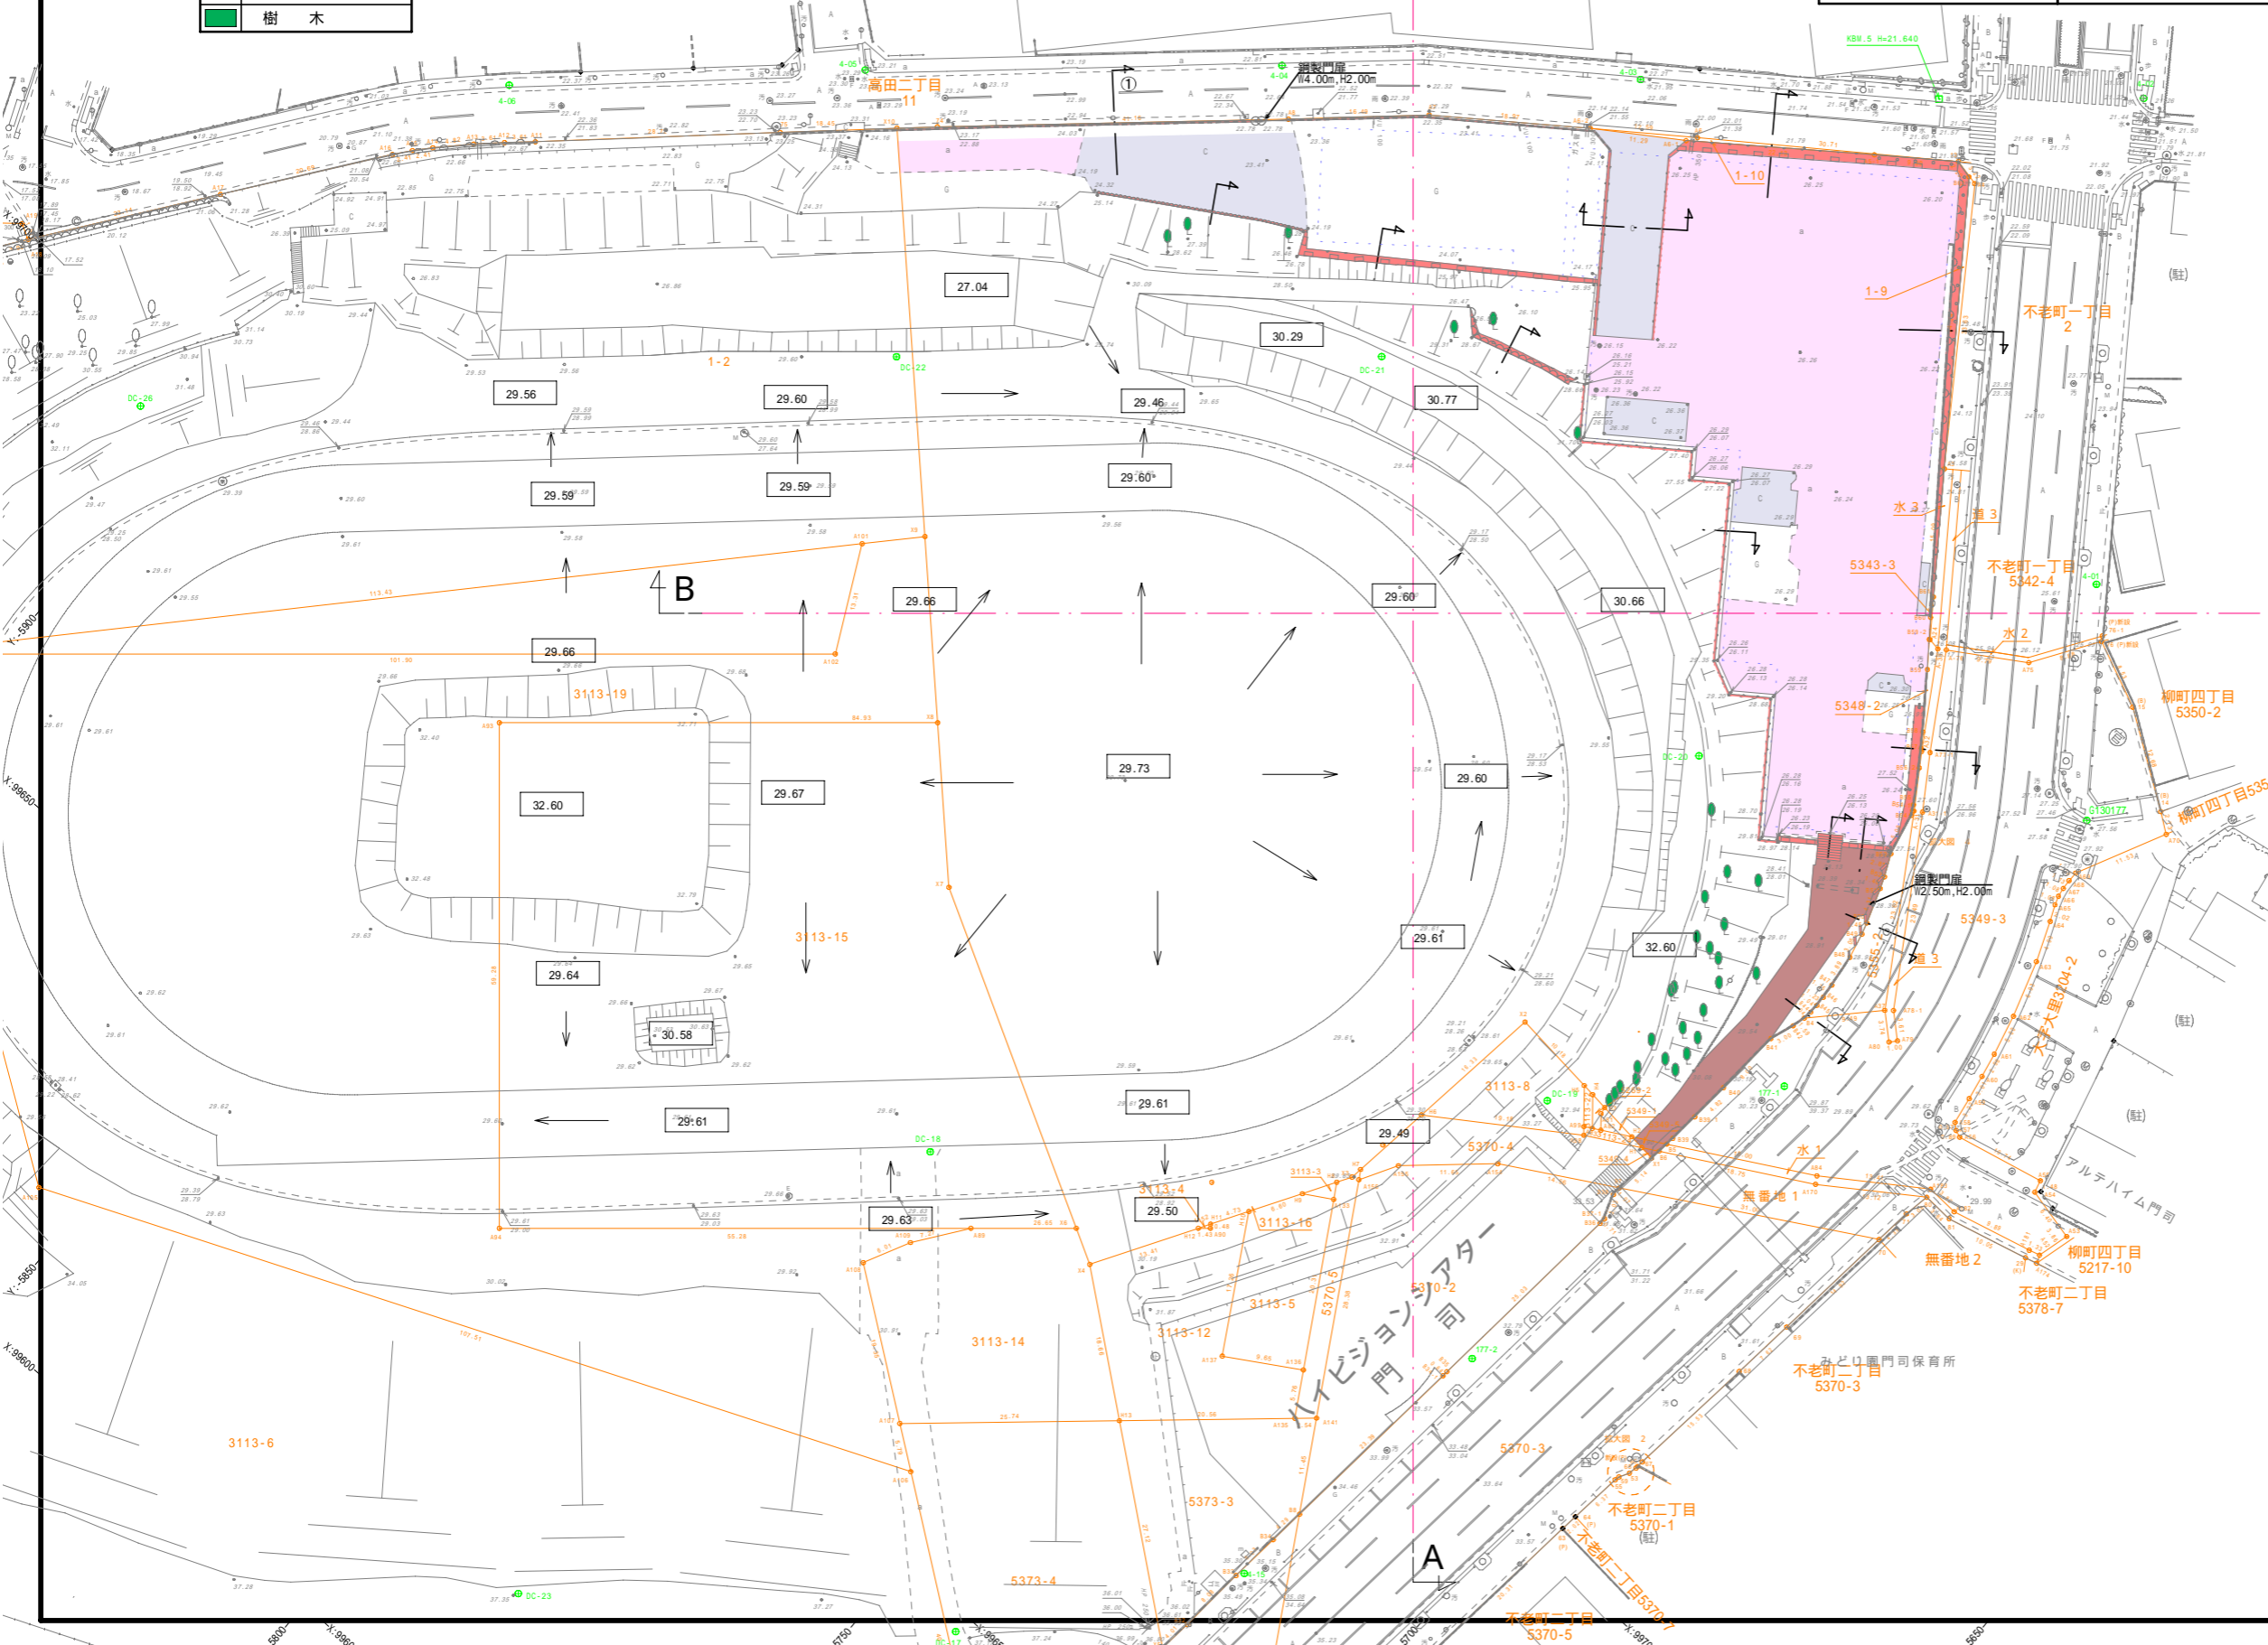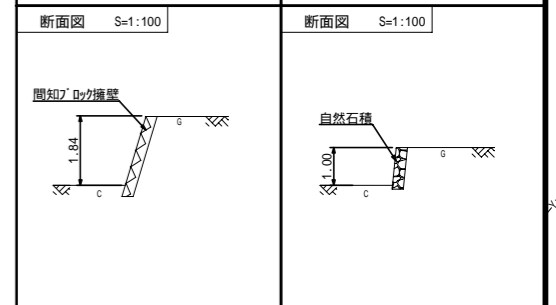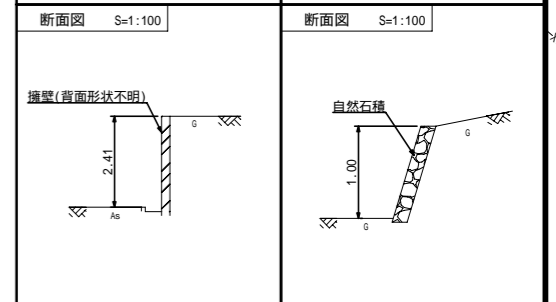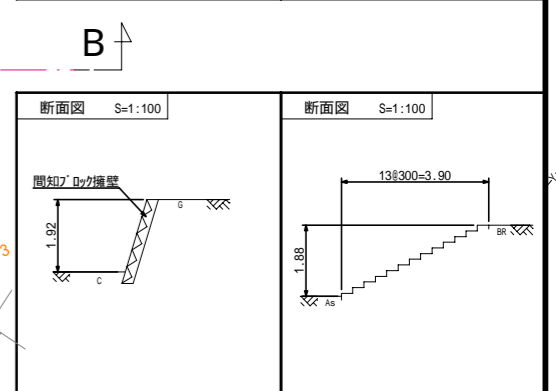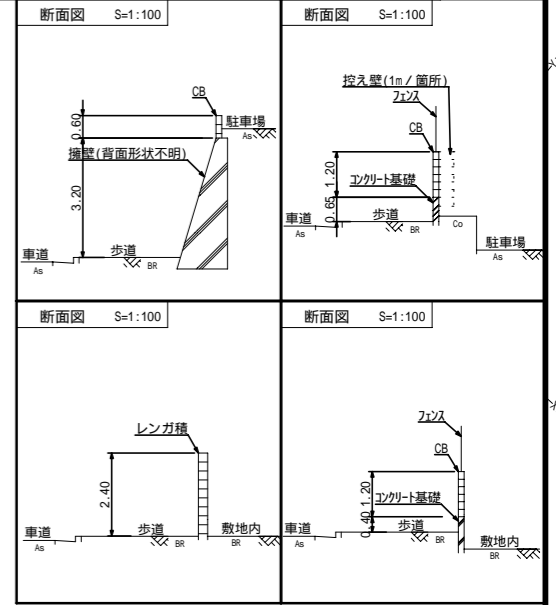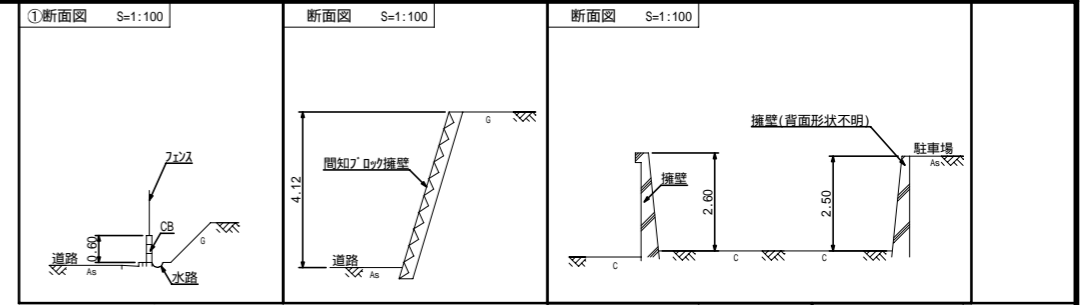

現況図(樹木) S=1:400

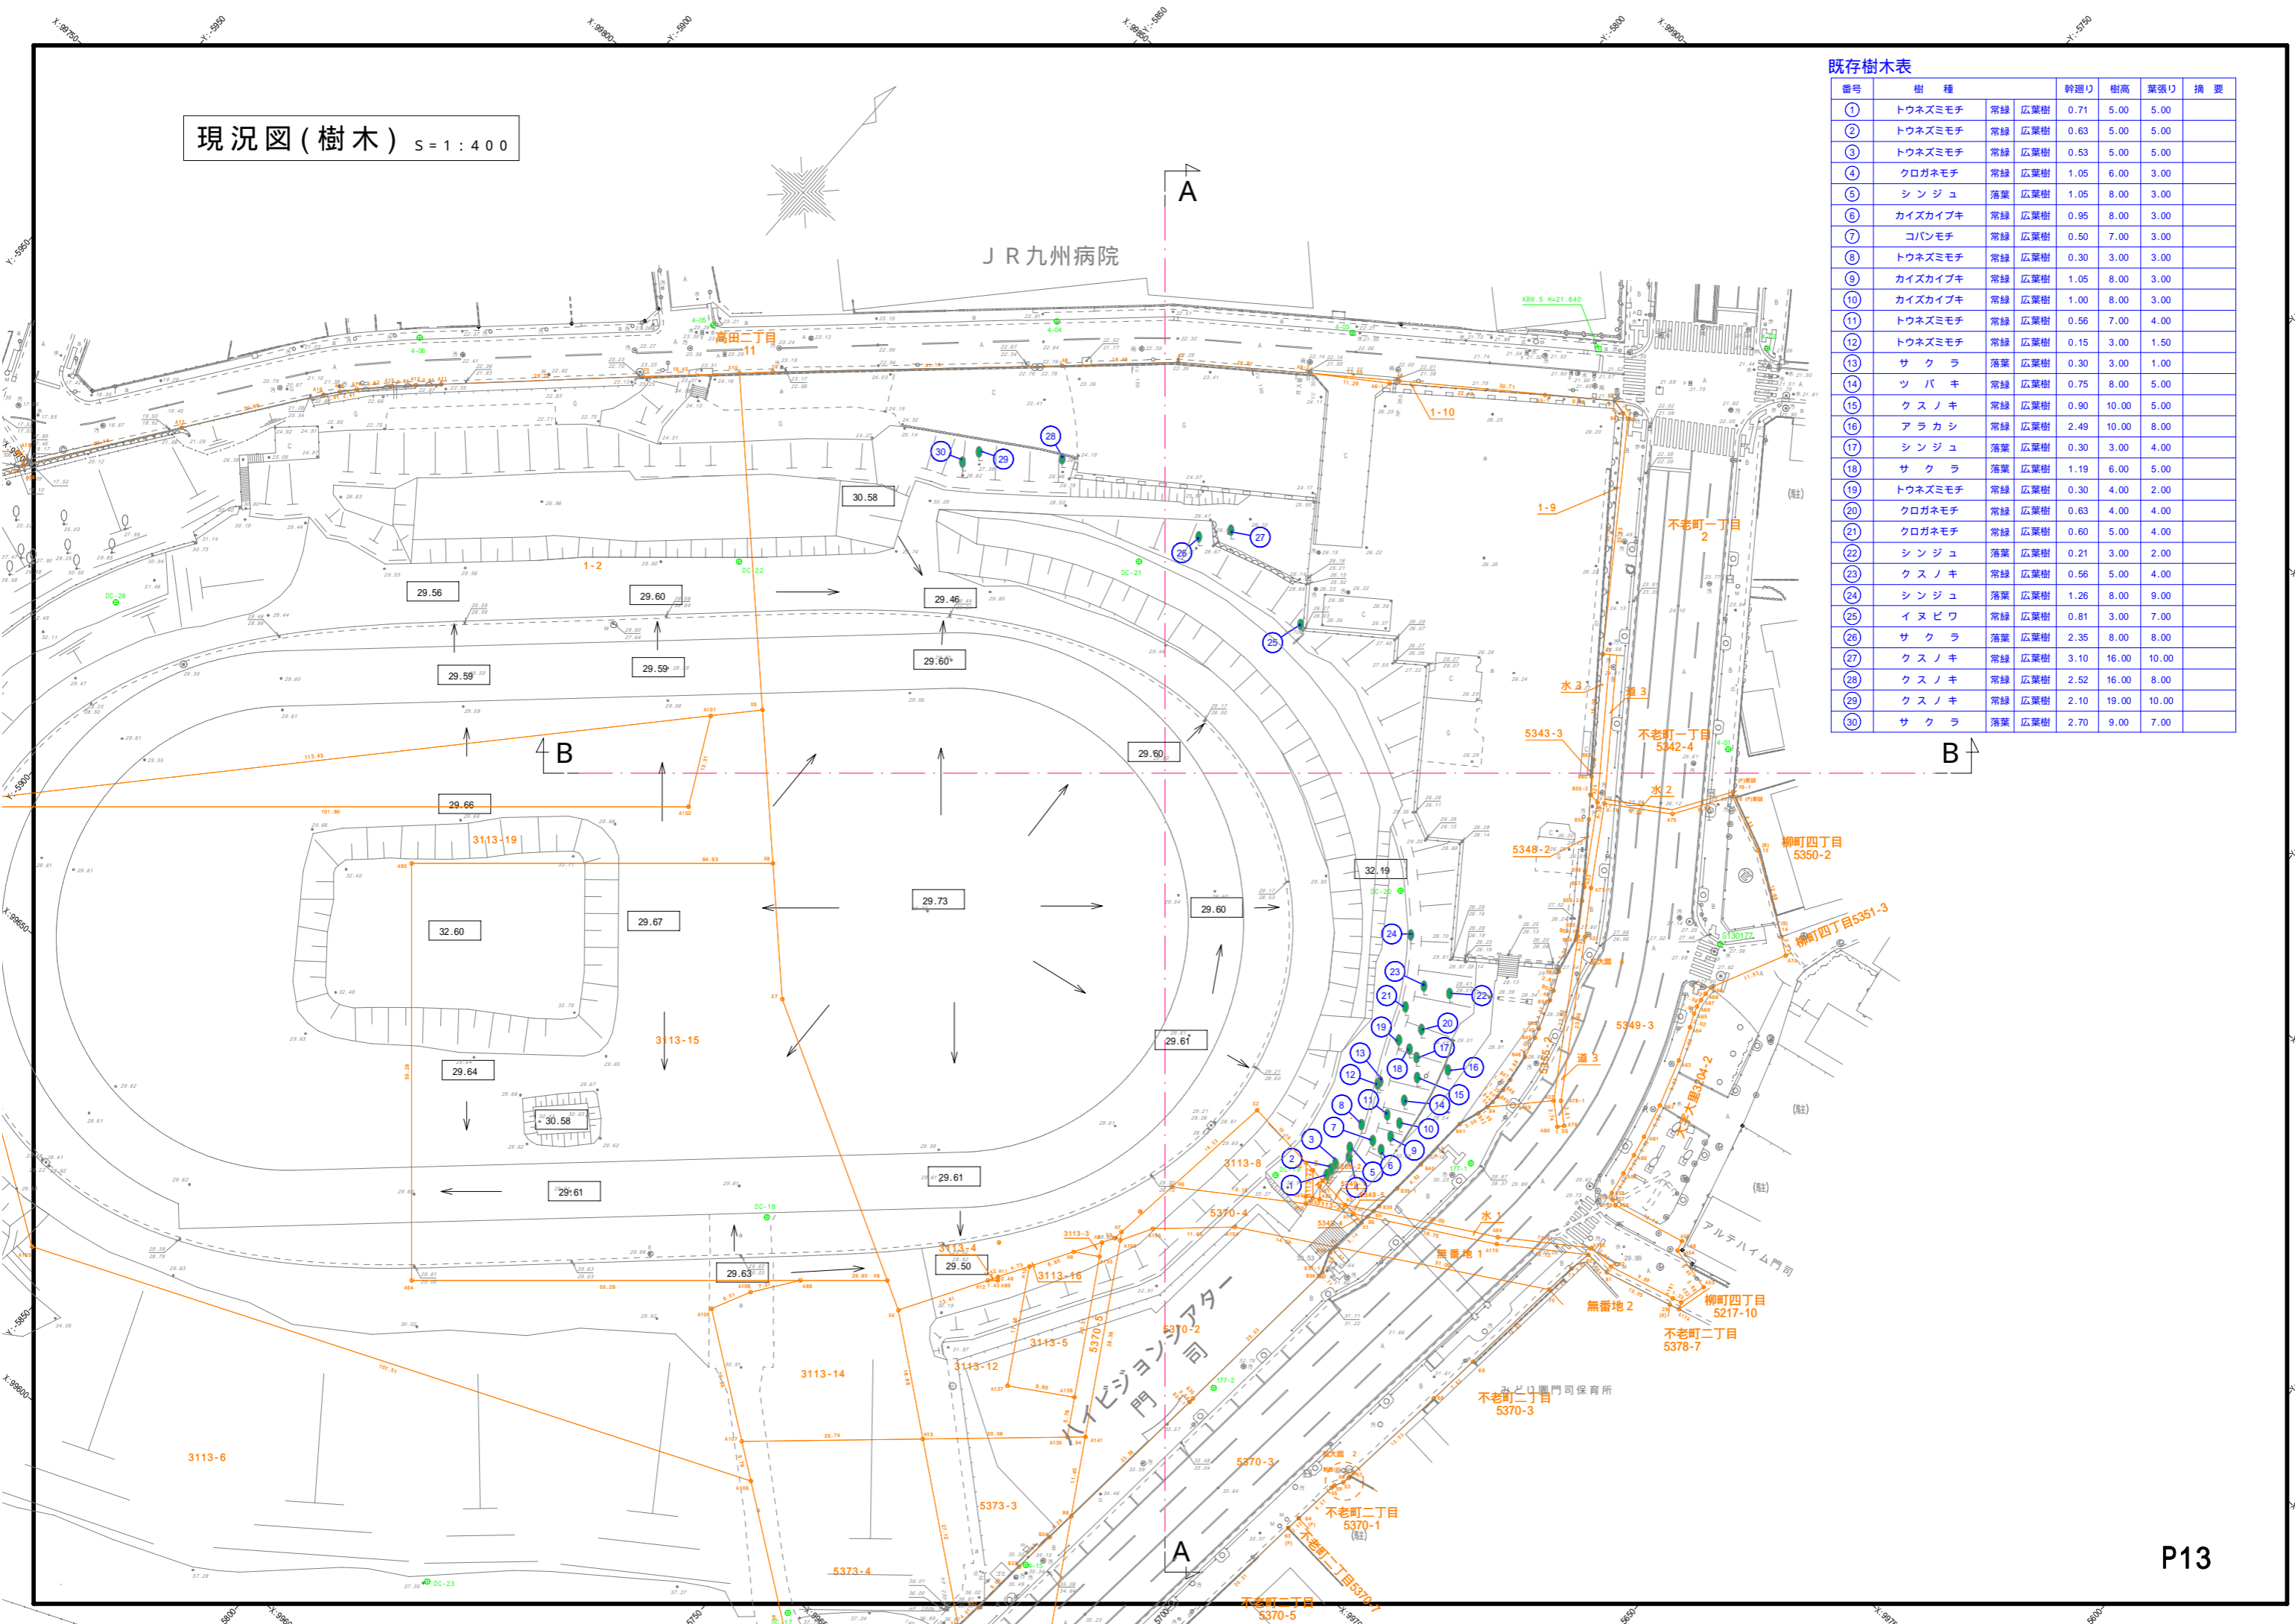

既存樹木表

番号	樹種	幹廻り	樹高	葉張り	摘要
①	トウネズミモチ	常緑 広葉樹	0.71	5.00	5.00
②	トウネズミモチ	常緑 広葉樹	0.63	5.00	5.00
③	トウネズミモチ	常緑 広葉樹	0.53	5.00	5.00
④	クロガネモチ	常緑 広葉樹	1.05	6.00	3.00
⑤	シンジュ	落葉 広葉樹	1.05	8.00	3.00
⑥	カイズカイブキ	常緑 広葉樹	0.95	8.00	3.00
⑦	コバンモチ	常緑 広葉樹	0.50	7.00	3.00
⑧	トウネズミモチ	常緑 広葉樹	0.30	3.00	3.00
⑨	カイズカイブキ	常緑 広葉樹	1.05	8.00	3.00
⑩	カイズカイブキ	常緑 広葉樹	1.00	8.00	3.00
⑪	トウネズミモチ	常緑 広葉樹	0.56	7.00	4.00
⑫	トウネズミモチ	常緑 広葉樹	0.15	3.00	1.50
⑬	サクラ	落葉 広葉樹	0.30	3.00	1.00
⑭	ツバキ	常緑 広葉樹	0.75	8.00	5.00
⑮	クスノキ	常緑 広葉樹	0.90	10.00	5.00
⑯	アラカシ	常緑 広葉樹	2.49	10.00	8.00
⑰	シンジュ	落葉 広葉樹	0.30	3.00	4.00
⑱	サクラ	落葉 広葉樹	1.19	6.00	5.00
⑲	トウネズミモチ	常緑 広葉樹	0.30	4.00	2.00
⑳	クロガネモチ	常緑 広葉樹	0.63	4.00	4.00
㉑	クロガネモチ	常緑 広葉樹	0.60	5.00	4.00
㉒	シンジュ	落葉 広葉樹	0.21	3.00	2.00
㉓	クスノキ	常緑 広葉樹	0.56	5.00	4.00
㉔	シンジュ	落葉 広葉樹	1.26	8.00	9.00
㉕	イヌビワ	常緑 広葉樹	0.81	3.00	7.00
㉖	サクラ	落葉 広葉樹	2.35	8.00	8.00
㉗	クスノキ	常緑 広葉樹	3.10	16.00	10.00
㉘	クスノキ	常緑 広葉樹	2.52	16.00	8.00
㉙	クスノキ	常緑 広葉樹	2.10	19.00	10.00
㉚	サクラ	落葉 広葉樹	2.70	9.00	7.00

立体駐車場基礎残置資料(その1)

基礎位置及び基礎杭の構造は不明。


外壁	ALC板 t=100 珪砂リッチ吹付 外壁ALC吹付は、透野塗のみ平ばらし解体とする。
屋根	コンクリート打放し t=150 珪砂リッチ吹付 t=25
巾木	---
欄	窓簾 巾φ100

外壁	ALC板 t=100 珪砂リッチ吹付
屋根	---
巾木	コンクリート打放し t=100
欄	---


階	室名	床		巾木	壁		天井		天井高さ	備考		
		下地	仕上		下地	仕上	下地	仕上				
1	1階控室	土間コンクリート t=150	ビニル床シート t=2.5	木製巾木 t=100	コンクリート打放し	珪砂吹付 t=18	コンクリート打放し	珪砂吹付 t=18	LGS	珪砂吹付 t=5 VP塗	2200	
	控室1	コンクリート打放し t=100	ビニル床シート t=2.5	ビニル巾木 t=75	LGS 珪砂吹付	石膏ボード t=12.5	経量鉄骨鋼筋	石膏ボード t=12.5 AEP塗	LGS	化粧石膏ボード t=9.5	2400	
	控室2	コンクリート打放し t=100	ビニル床シート t=2.5 スリット t=20 H=100	ビニル巾木 t=75	LGS 珪砂吹付	石膏ボード t=12.5	---	---	LGS	耐水石膏ボード t=9.5 AEP塗	2150	
	控室3	コンクリート打放し t=100	ビニル床シート t=2.5	ビニル巾木 t=75	LGS 珪砂吹付	石膏ボード t=12.5	経量鉄骨鋼筋	石膏ボード t=12.5 AEP塗	LGS	化粧石膏ボード t=9.5	2400	
	倉庫1	土間コンクリート t=150	---	---	---	---	---	---	---	---	3025	
	倉庫2	土間コンクリート t=150	珪砂リッチ吹付 t=25	---	LGS 珪砂吹付	石膏ボード t=12.5	経量鉄骨鋼筋	石膏ボード t=12.5 AEP塗	コンクリート打放し	珪砂リッチ吹付	1300~2300	
	男子トイレ	土間コンクリート t=150	モルタル下地 t=20の上 珪砂吹付	木製巾木 t=75	コンクリート t=120	珪砂吹付 t=20の上 EP-G塗 一部入道石研出	モルタル下地 t=20	---	LGS	珪砂吹付 t=5 VP塗	2300	
	女子トイレ	土間コンクリート t=150	モルタル下地 t=20の上 珪砂吹付	木製巾木 t=75	コンクリート t=120	珪砂吹付 t=20の上 EP-G塗 一部入道石研出	モルタル下地 t=20	---	LGS	珪砂吹付 t=5 VP塗	2300	
	駐車場	土間コンクリート t=150	珪砂リッチ吹付 t=25	---	ALC板 t=100	珪砂吹付	---	---	---	---	3025	
	2	2階控室	コンクリート t=150	モルタル仕上 t=30	木製巾木 t=100	ALC板 t=100	珪砂吹付 t=20	---	---	LGS	珪砂吹付 t=5 VP塗	2200
駐車場		コンクリート t=150	珪砂リッチ吹付 t=25	---	ALC板 t=100	珪砂吹付	---	---	---	---	3025	

残置物

面積表

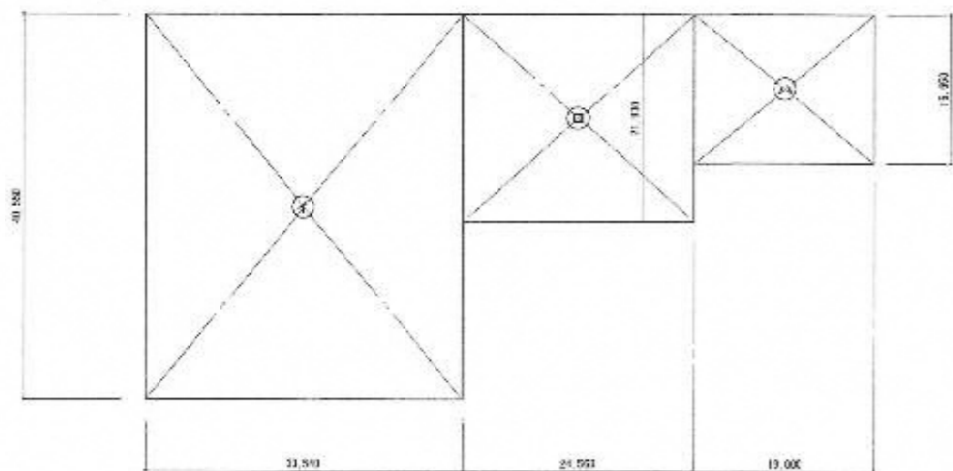

1階平面 1:400

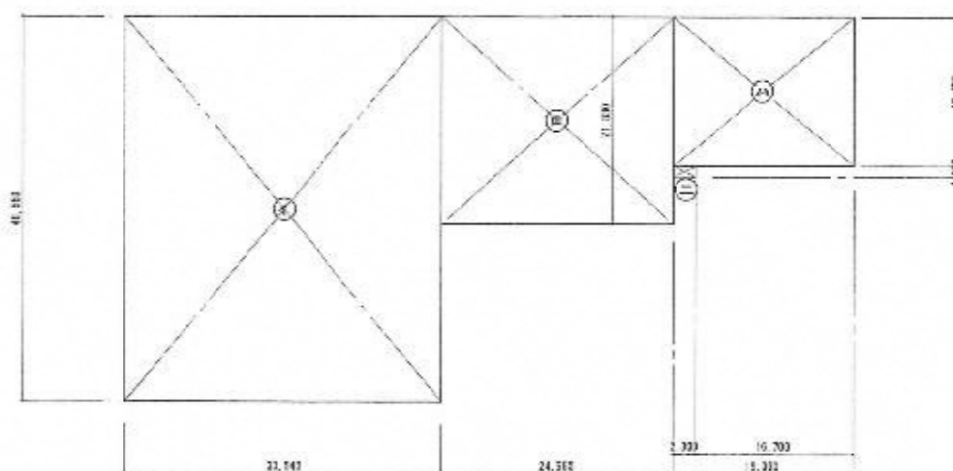

2階平面 1:400


	1階床面積 (㎡)	2階床面積 (㎡)
①	1,360.047	1,360.047
②	536.144	536.144
③	297.350	297.350
④	0.460	2.760
⑤	2,193.54	2,195.30

	建築面積 (㎡)
①	1,360.047
②	536.144
③	297.350
④	0.460
⑤	2,194.00

立体駐車場基礎残置資料(その2)

基礎位置及び基礎杭の構造は不明。

復元構造図

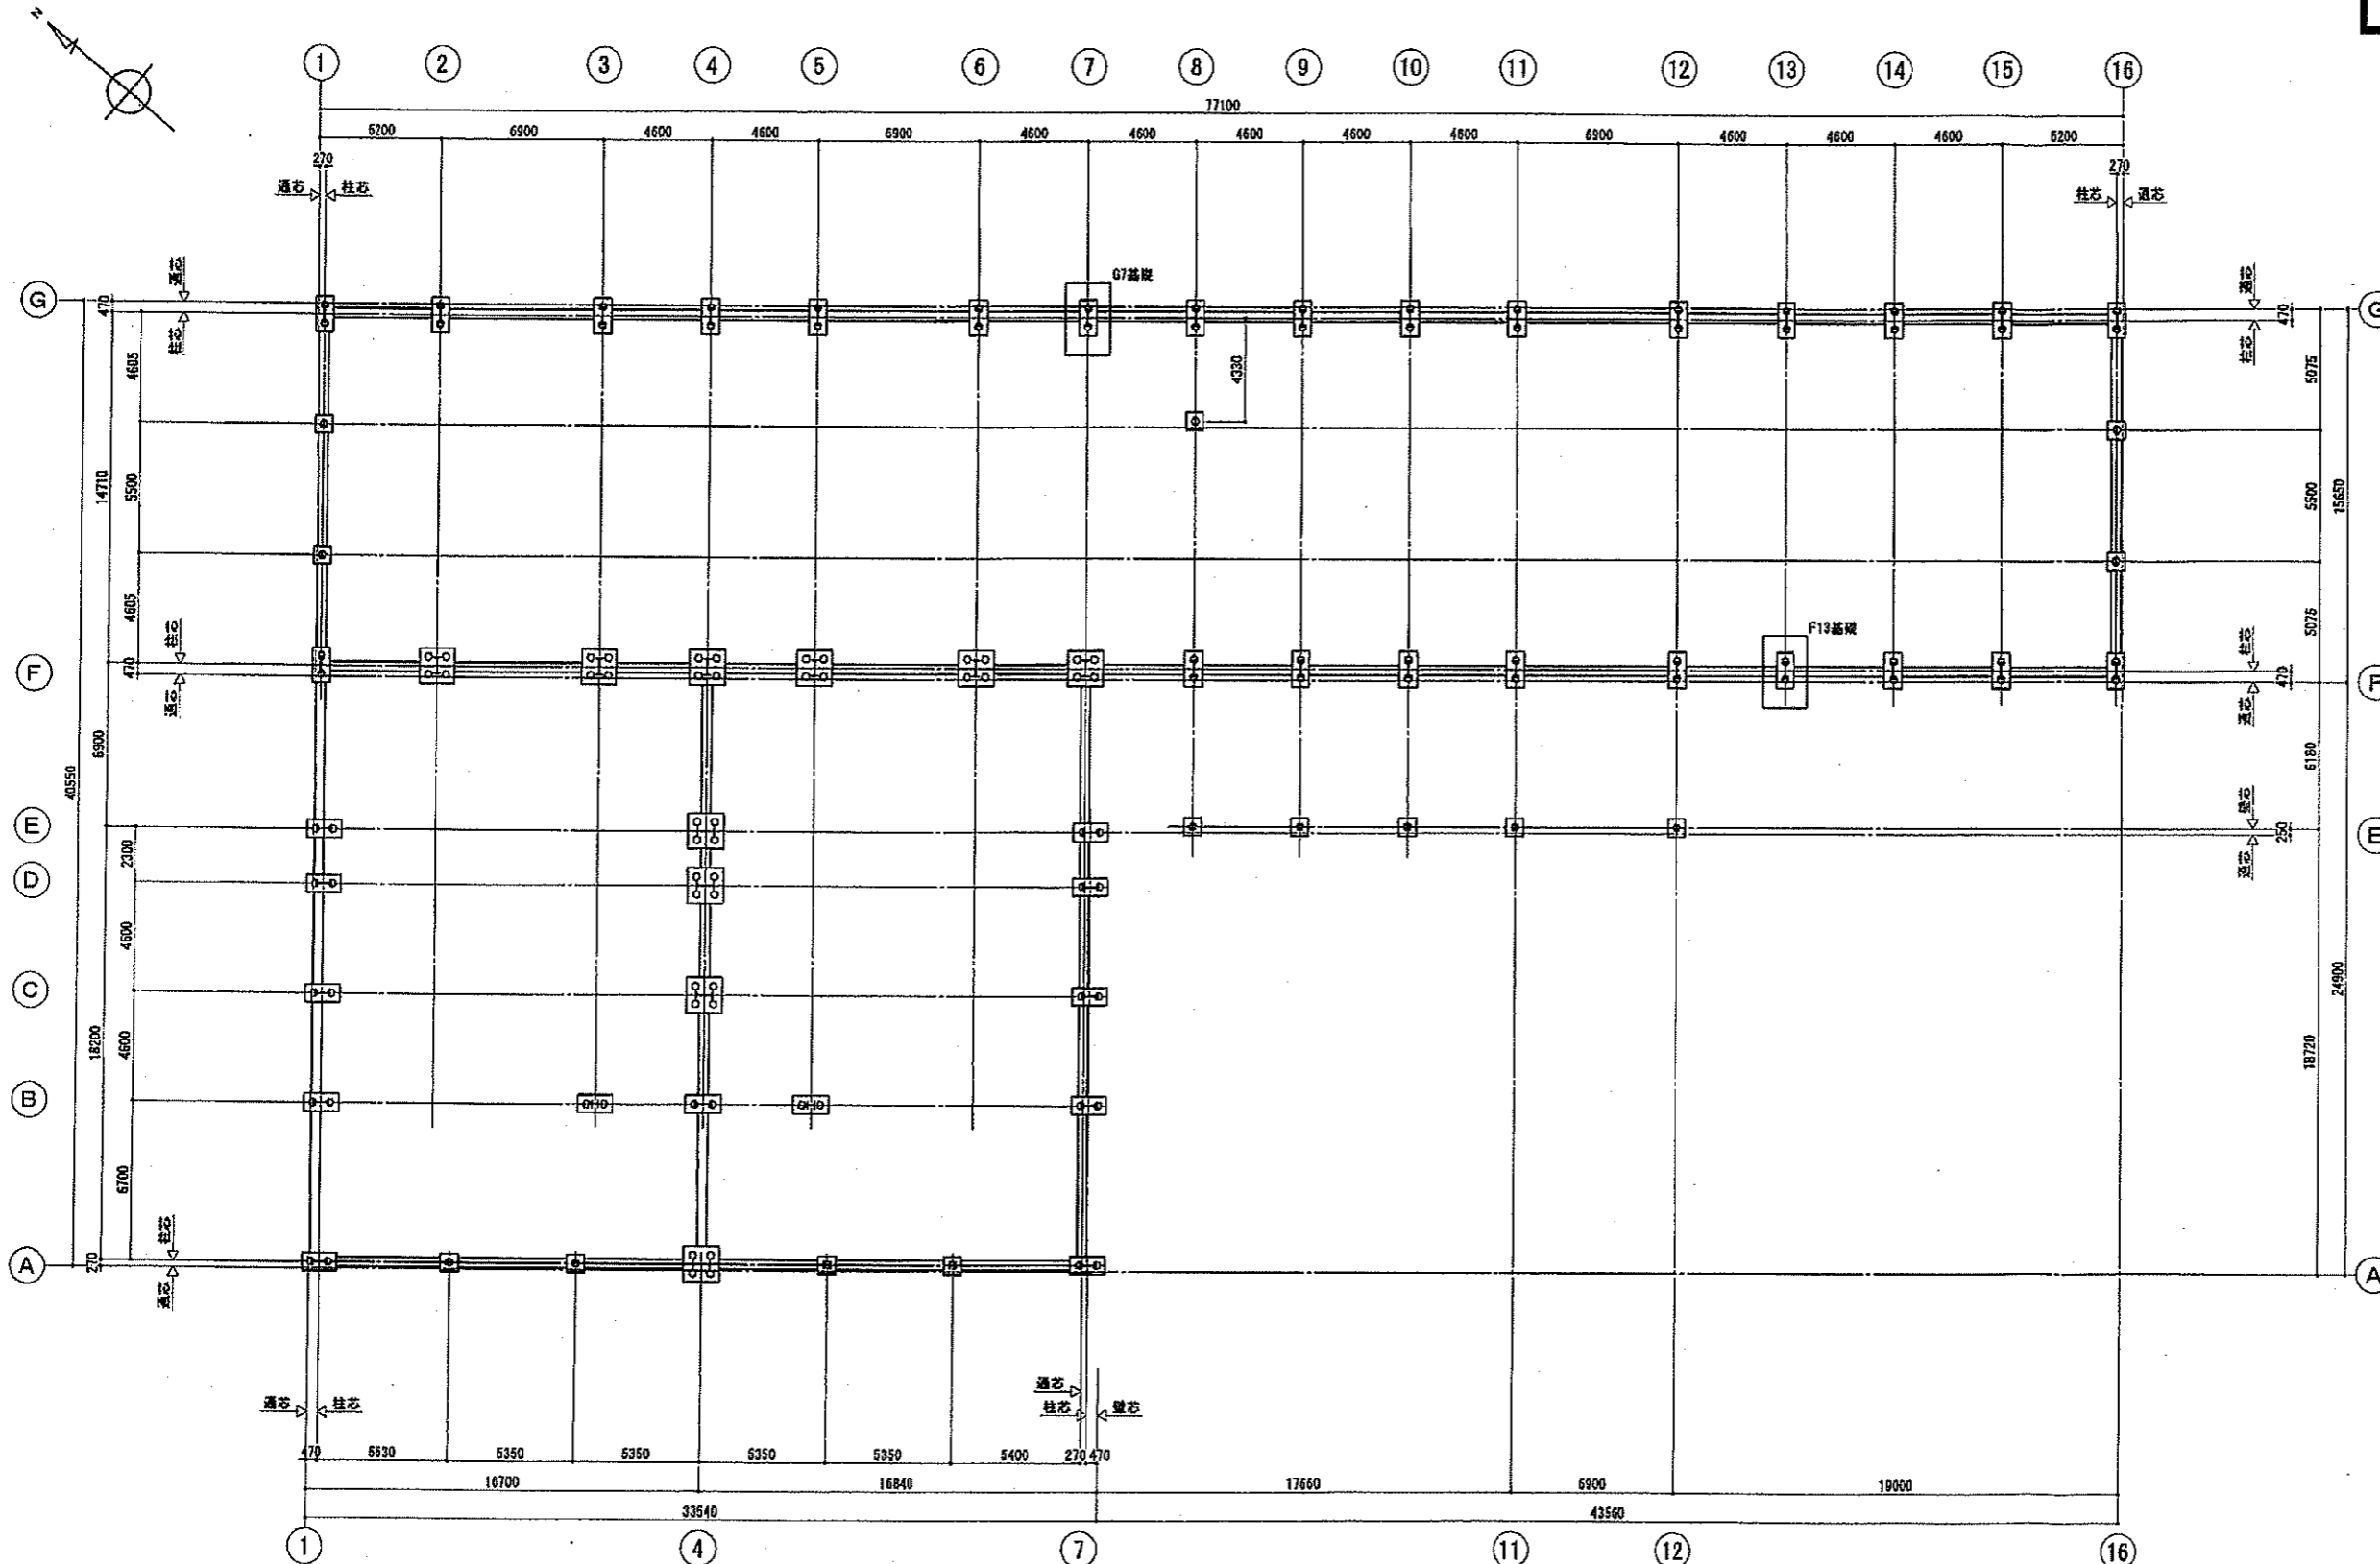


基礎伏図

注: G7、F13の基礎は現場調査による。
他の基礎については、推定による。



G7基礎


注) 基礎フーチング形状及び地盤の状況により積基礎と推定。

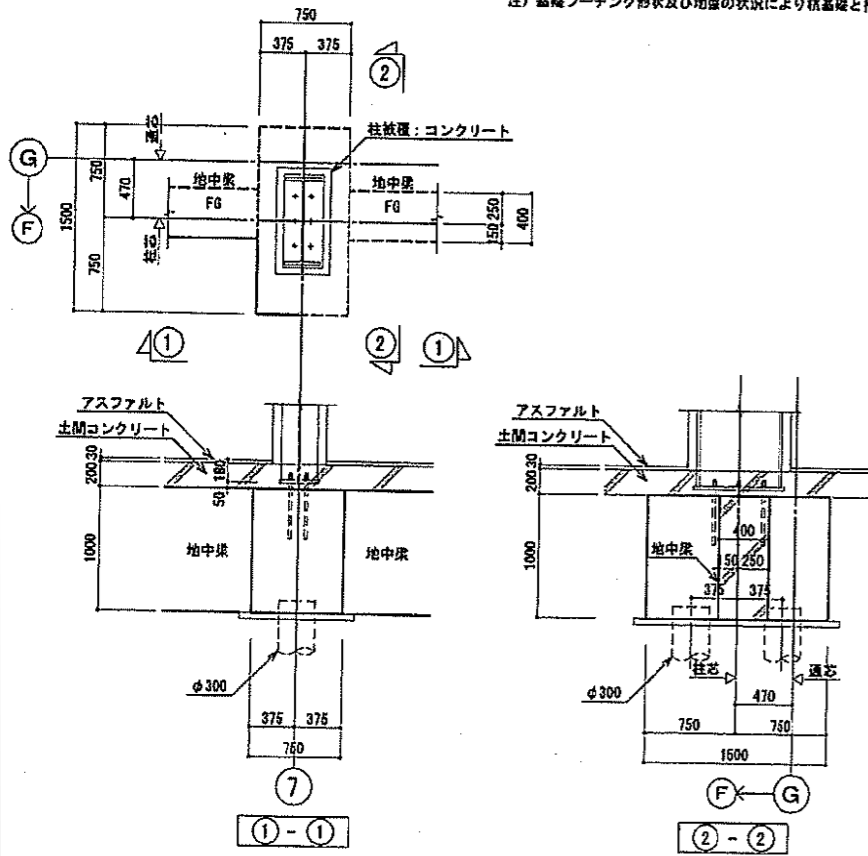

基礎位置及び基礎杭の構造は不明。

F13基礎

注) 基礎フーチング形状及び地盤の状況により積基礎と推定。


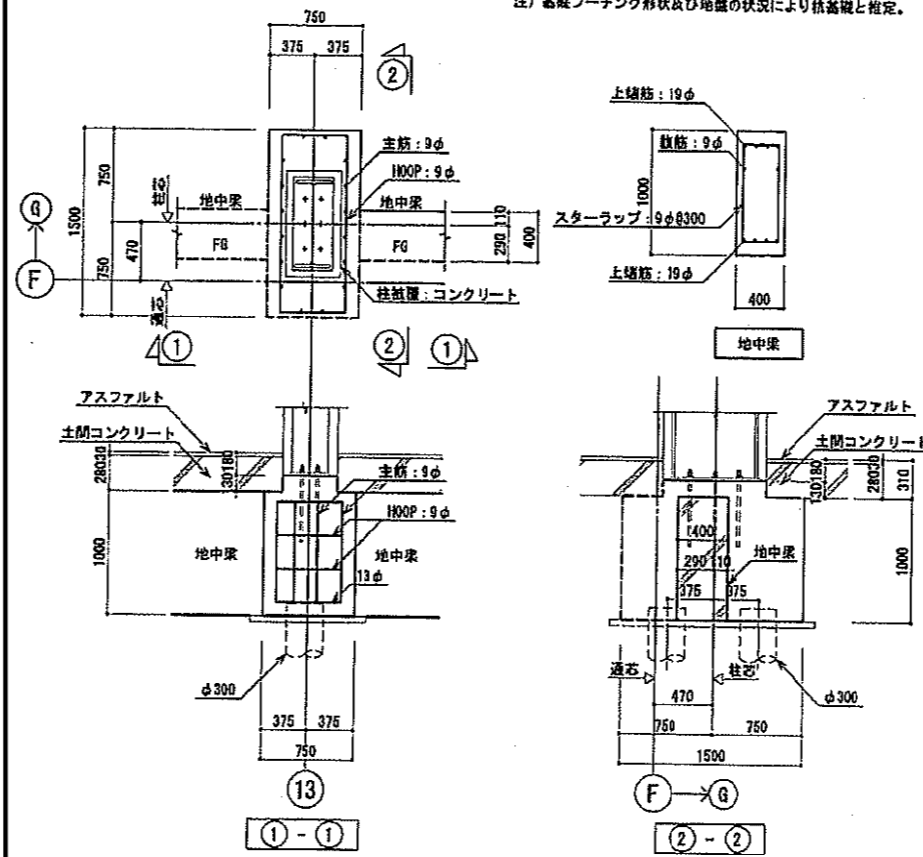


基礎位置及び基礎杭の構造は不明。

選手管理棟基礎残置資料

基礎位置及び基礎杭の構造は不明。

選手管理棟基礎杭座標図

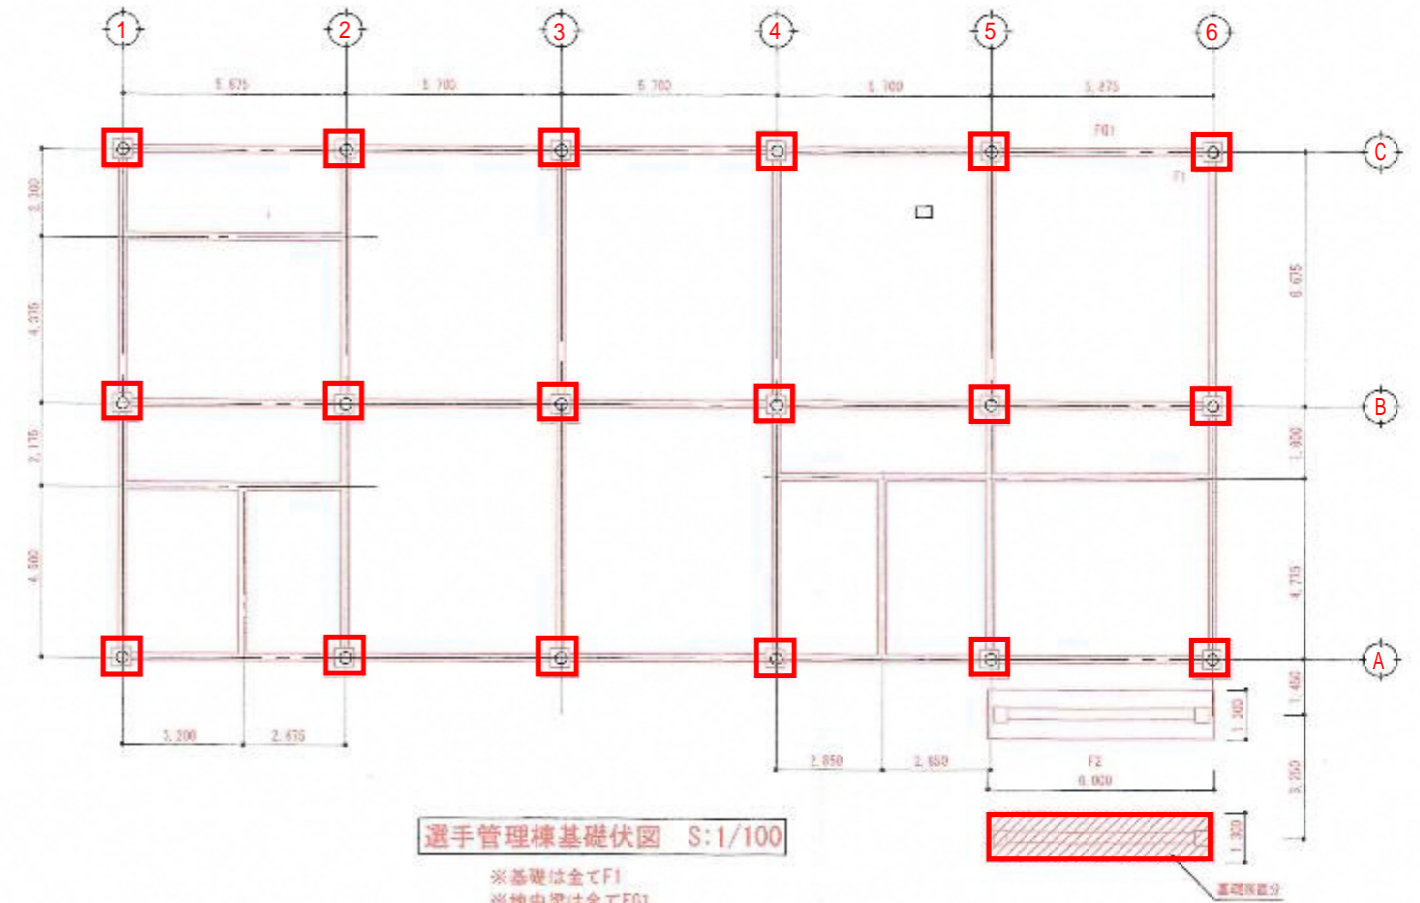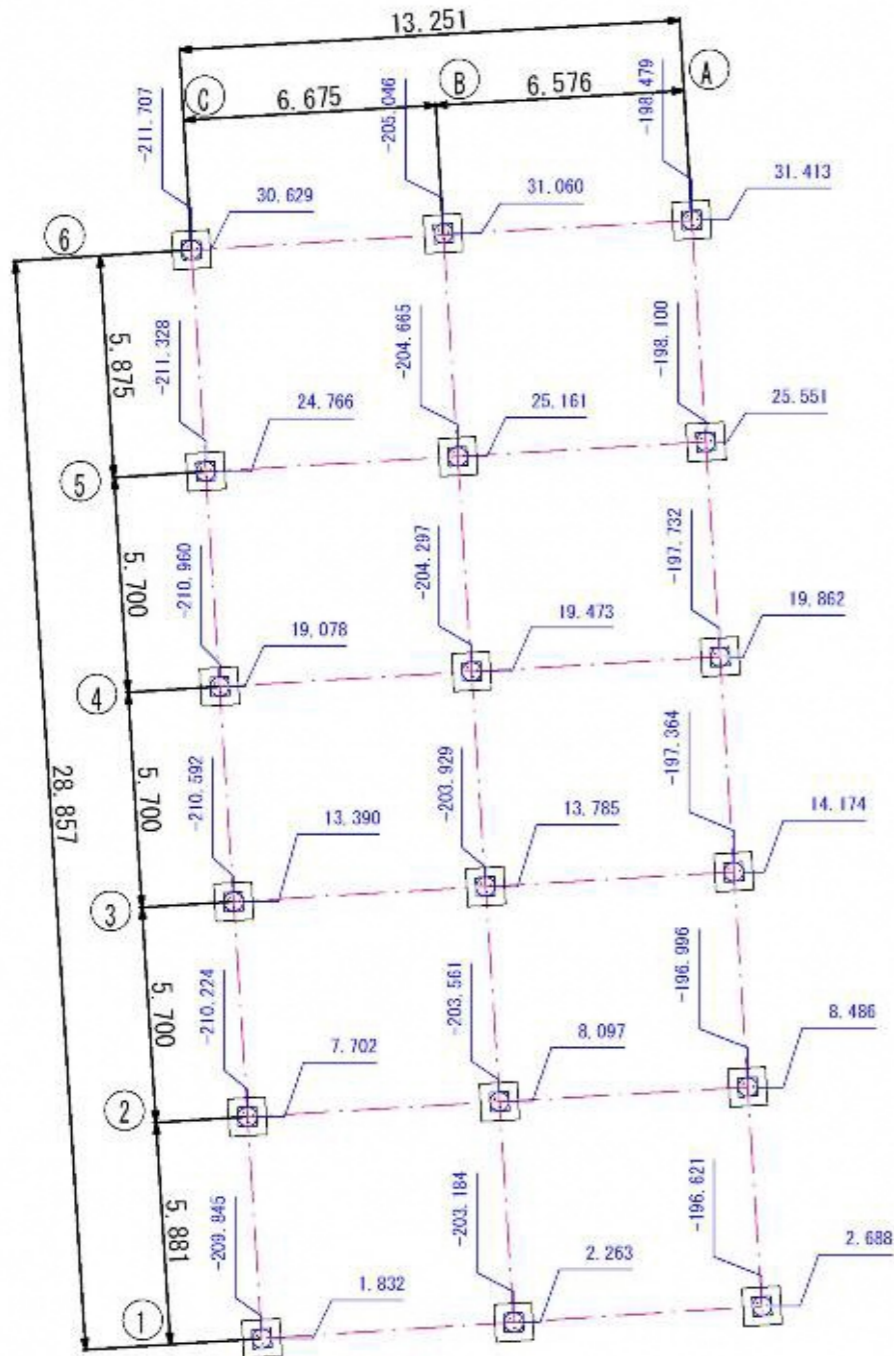

基礎残置

