



北九州広域都市計画下水道の変更（北九州市決定）
 総括図（汚水）S=90,000

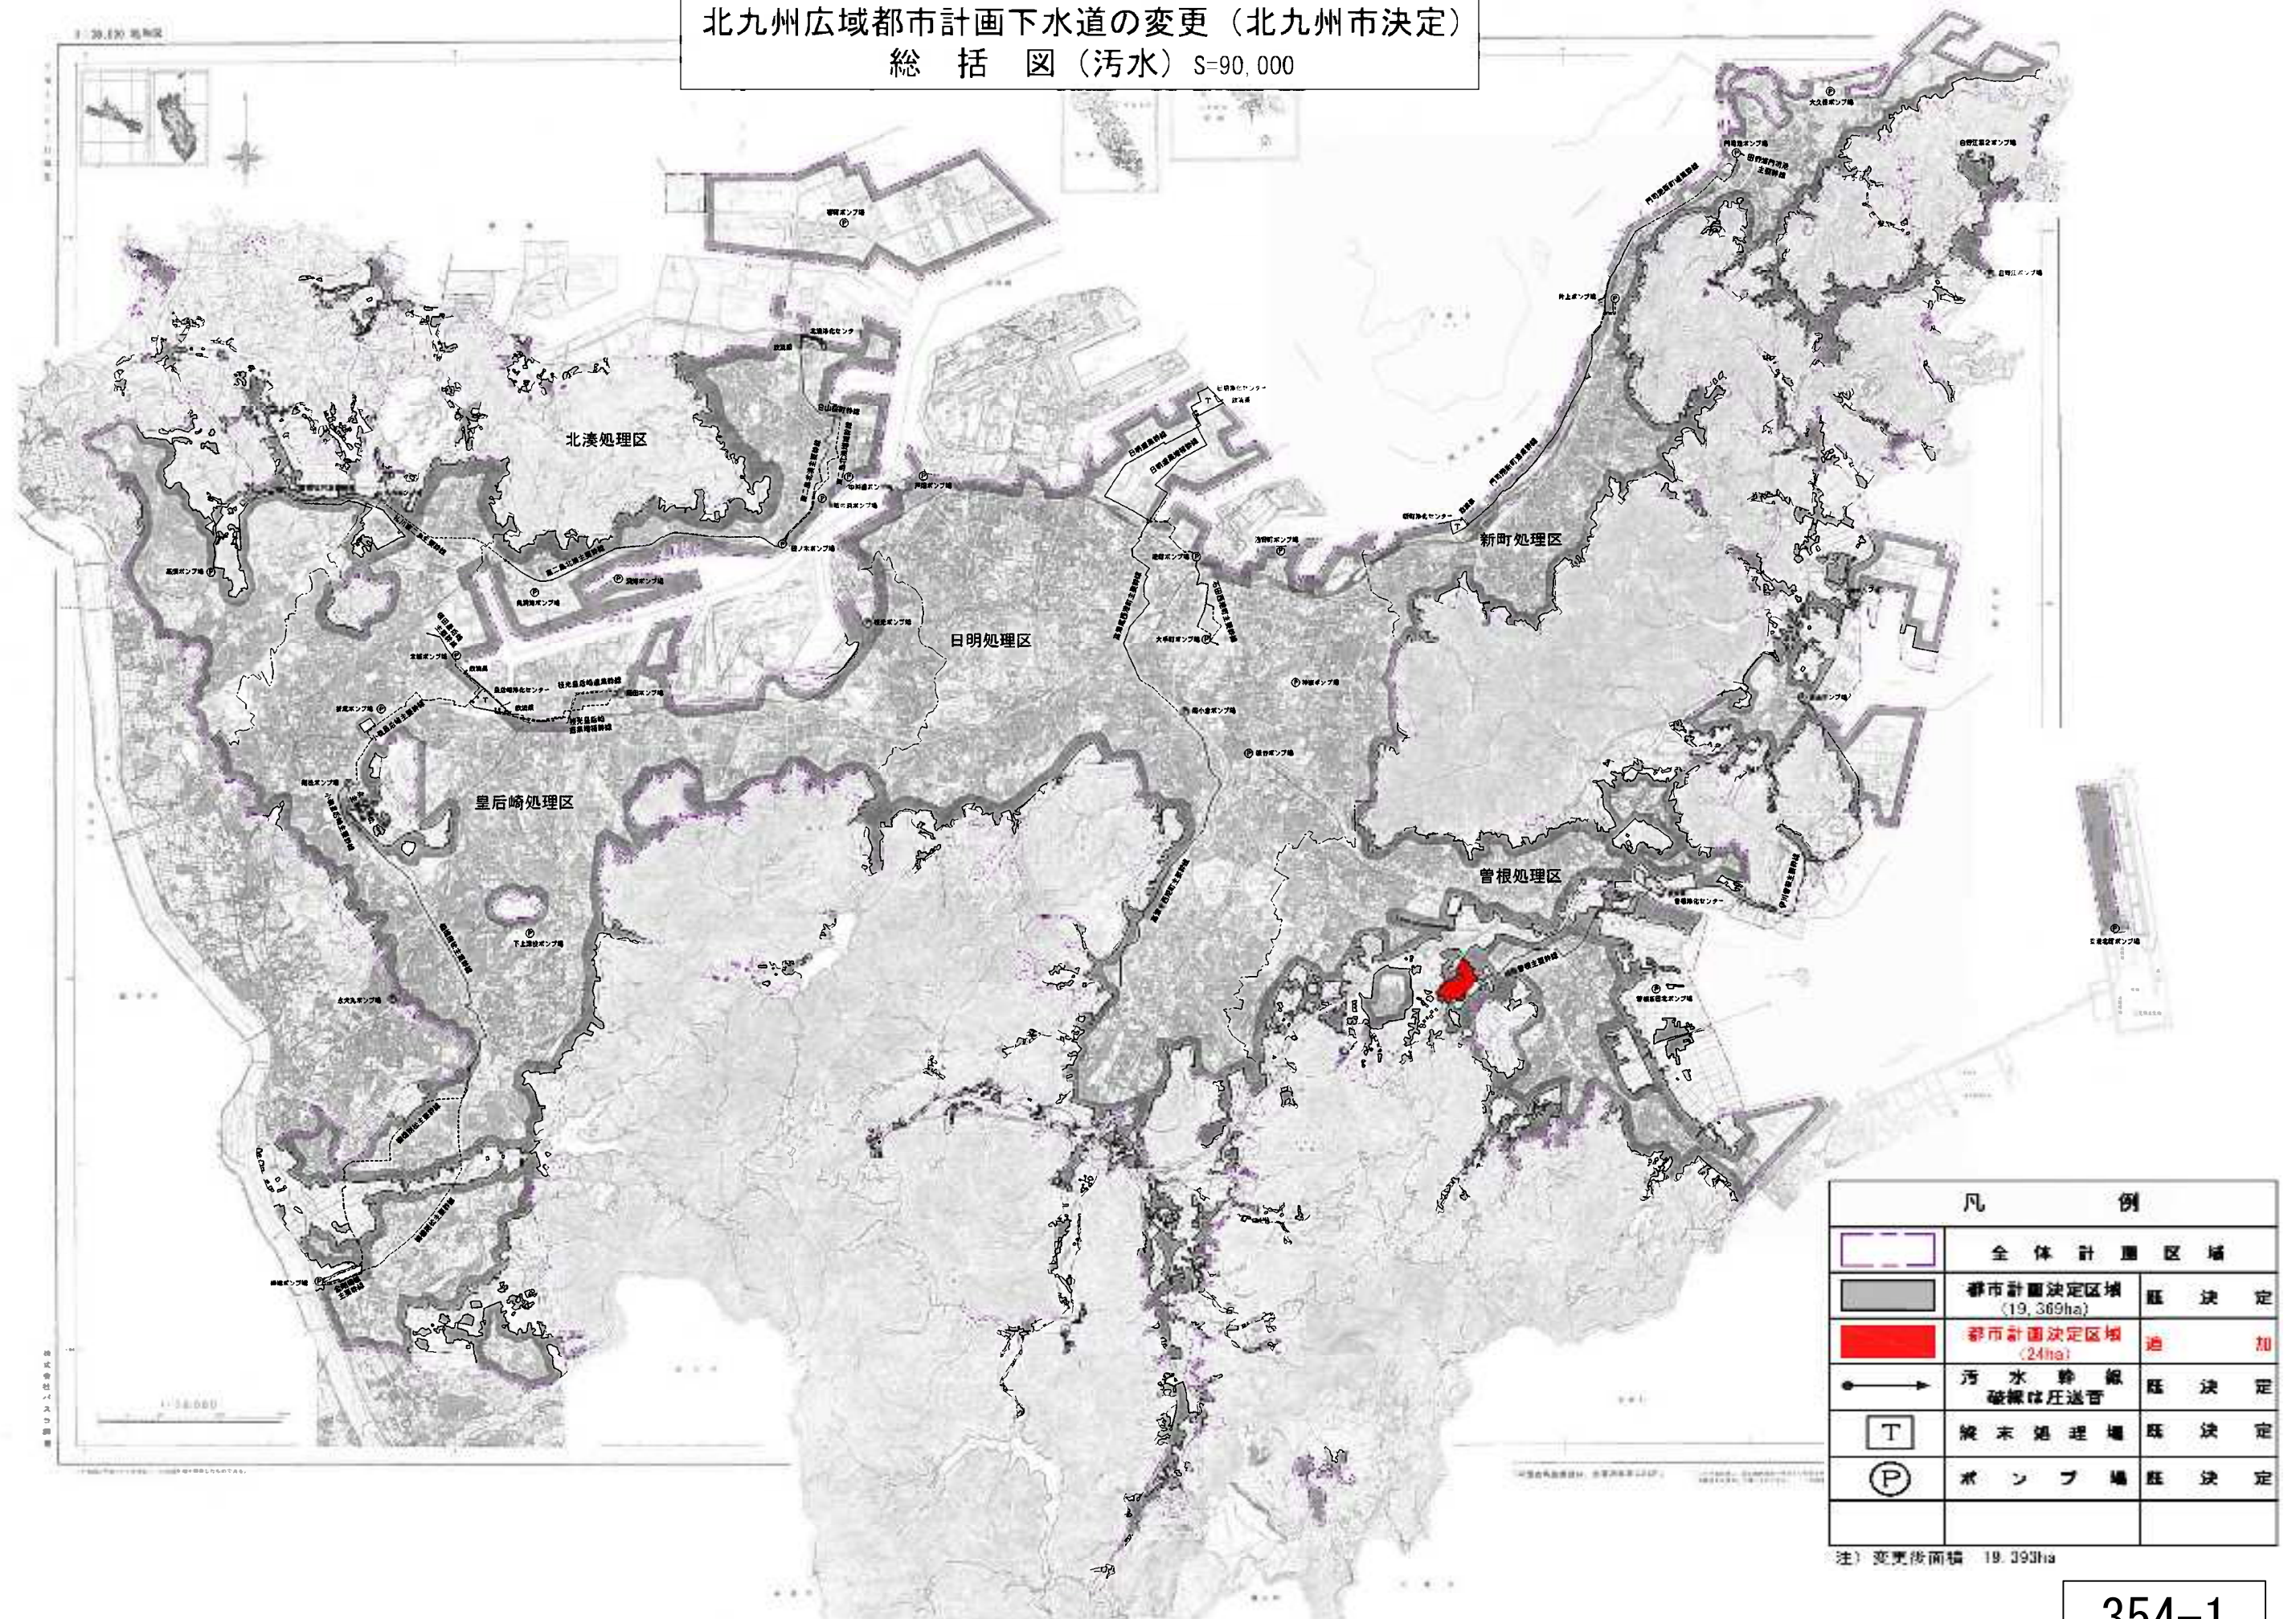

凡 例		
	全体計画区域	
	都市計画決定区域 (19,369ha)	既 決 定
	都市計画決定区域 (24ha)	追 加
	汚 水 幹 線 破線は圧送管	既 決 定
	終 末 処 理 場	既 決 定
	ポ ン プ 場	既 決 定

注) 変更後面積 19,393ha

北九州広域都市計画下水道の変更（北九州市決定） 総括図（雨水）S-90.006

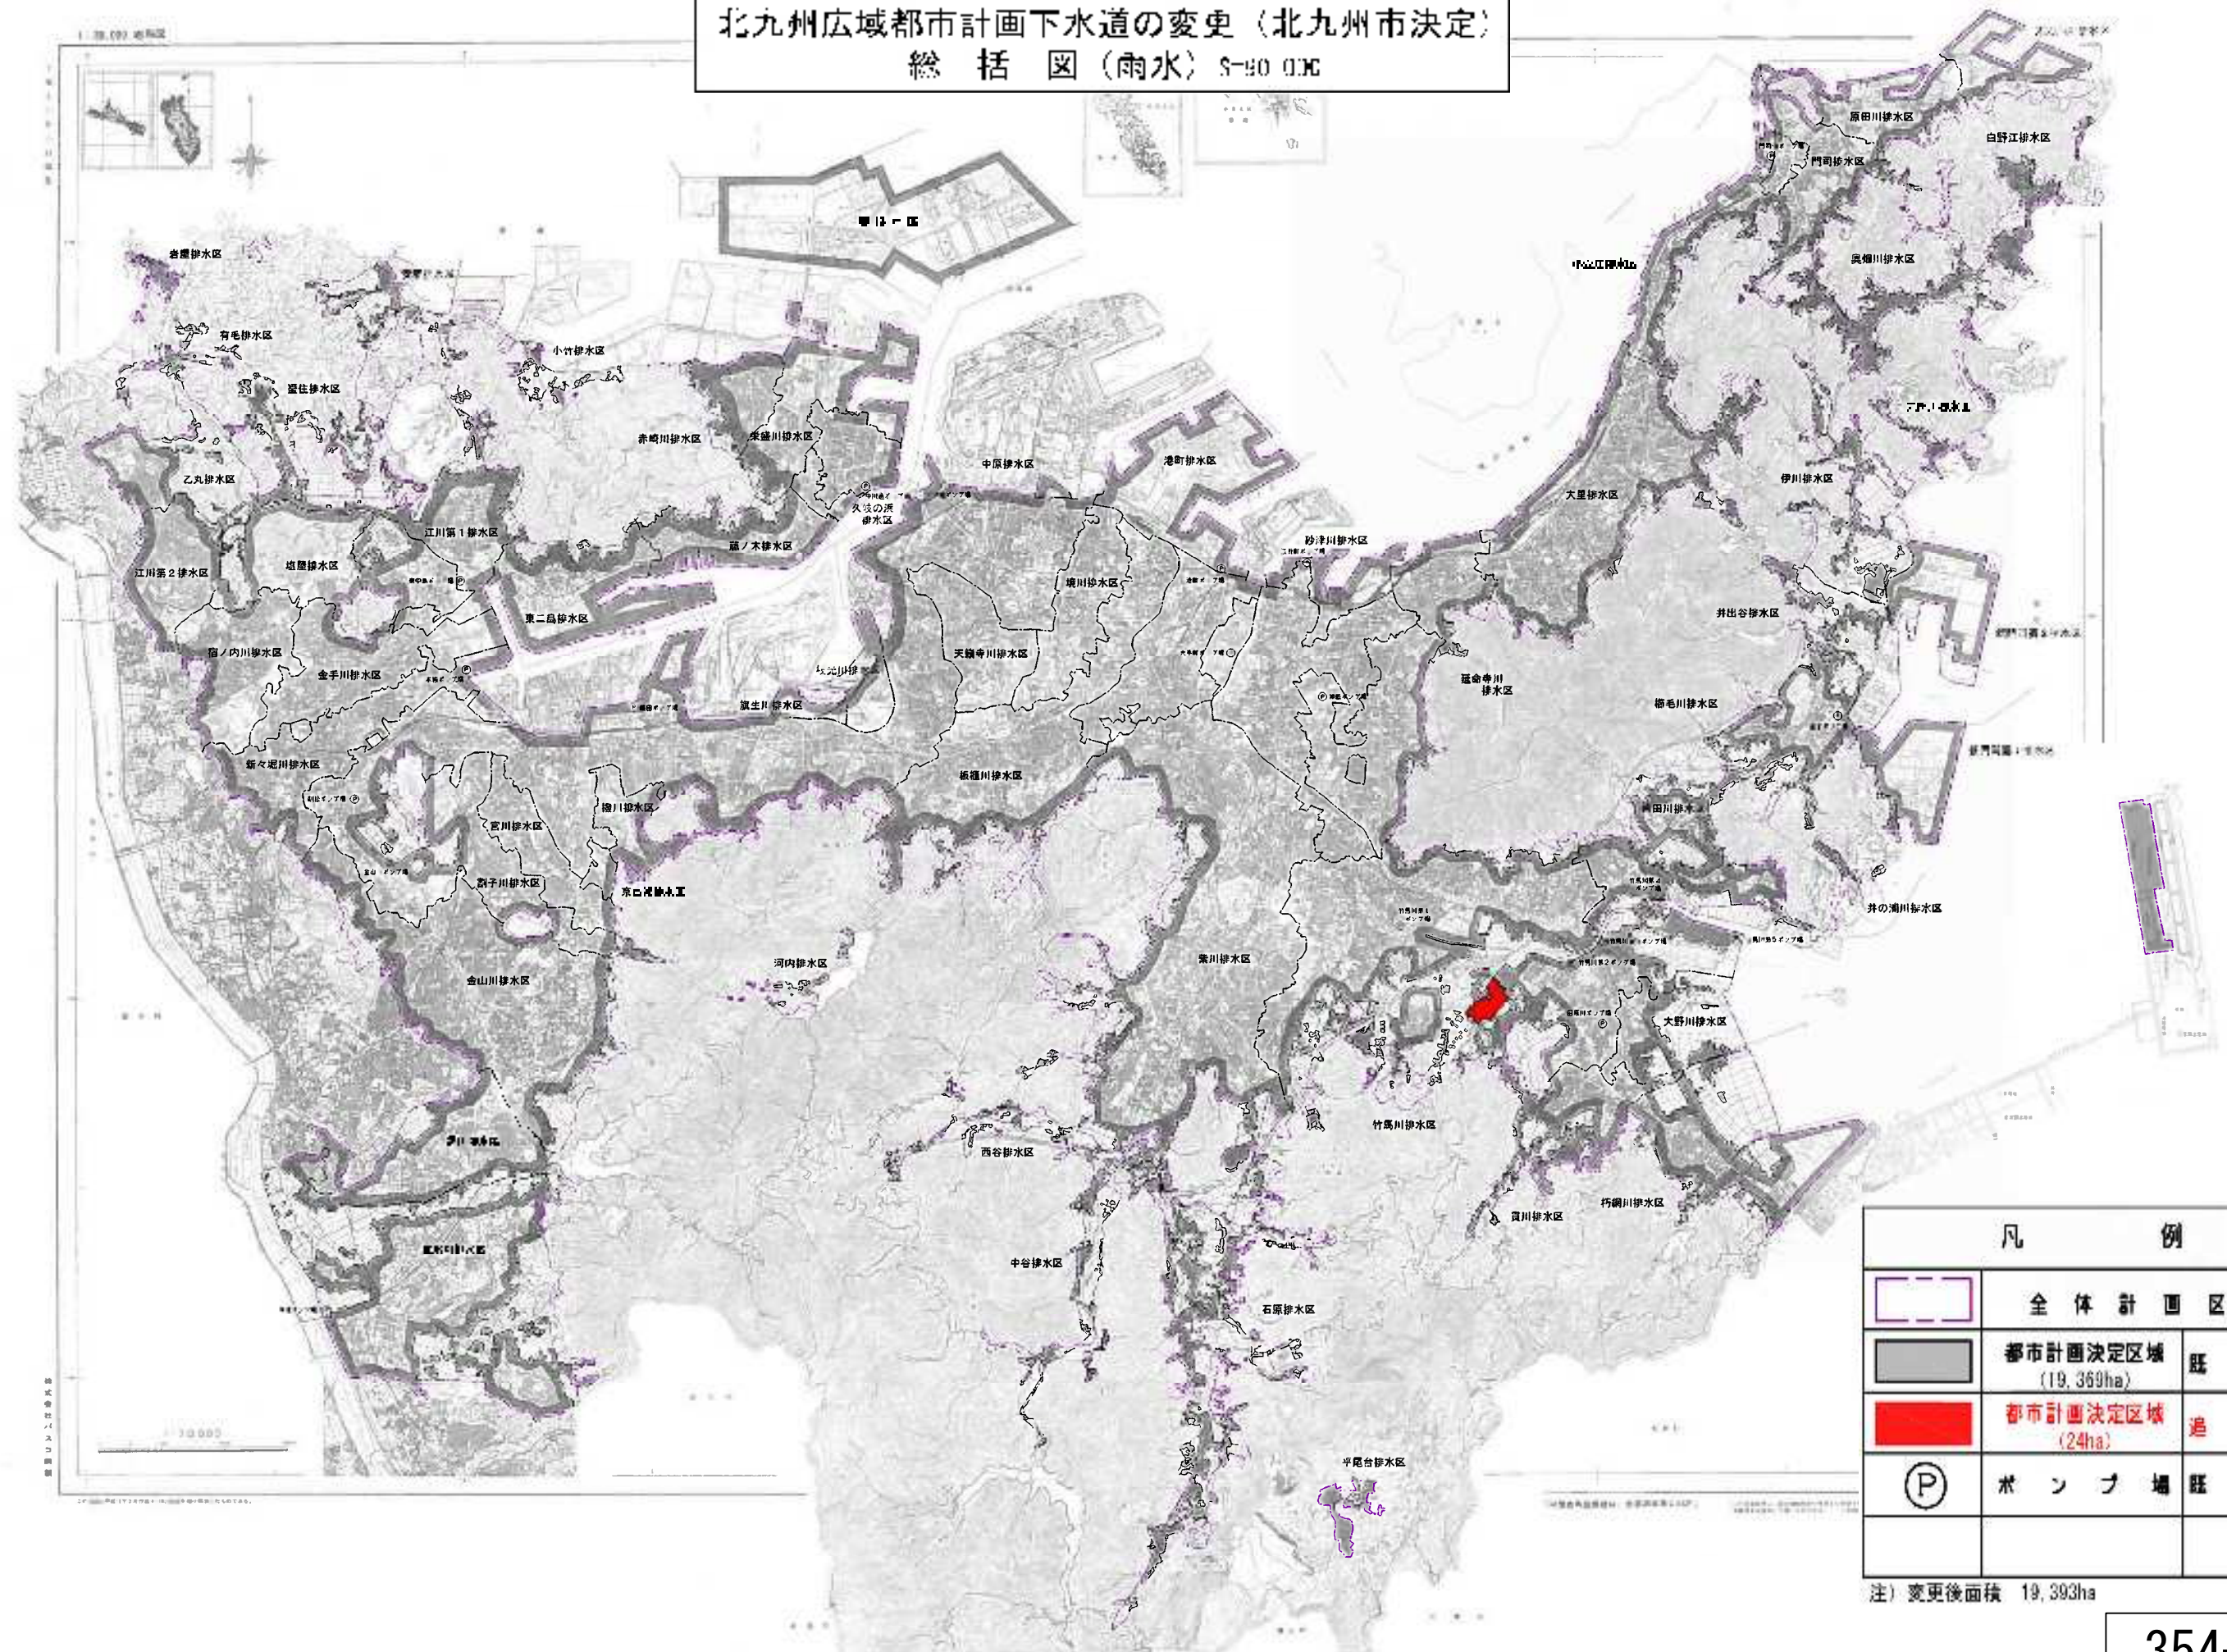

凡 例		
	全体計画区域	
	都市計画決定区域 (19,369ha)	既 決 定
	都市計画決定区域 (24ha)	追 加
	ポンプ場	既 決 定

注) 変更後面積 19,393ha

