




北九州広域都市計画 土地区画整理事業の決定（旦過地区） 北九州市決定
総括図 S=1:25,000

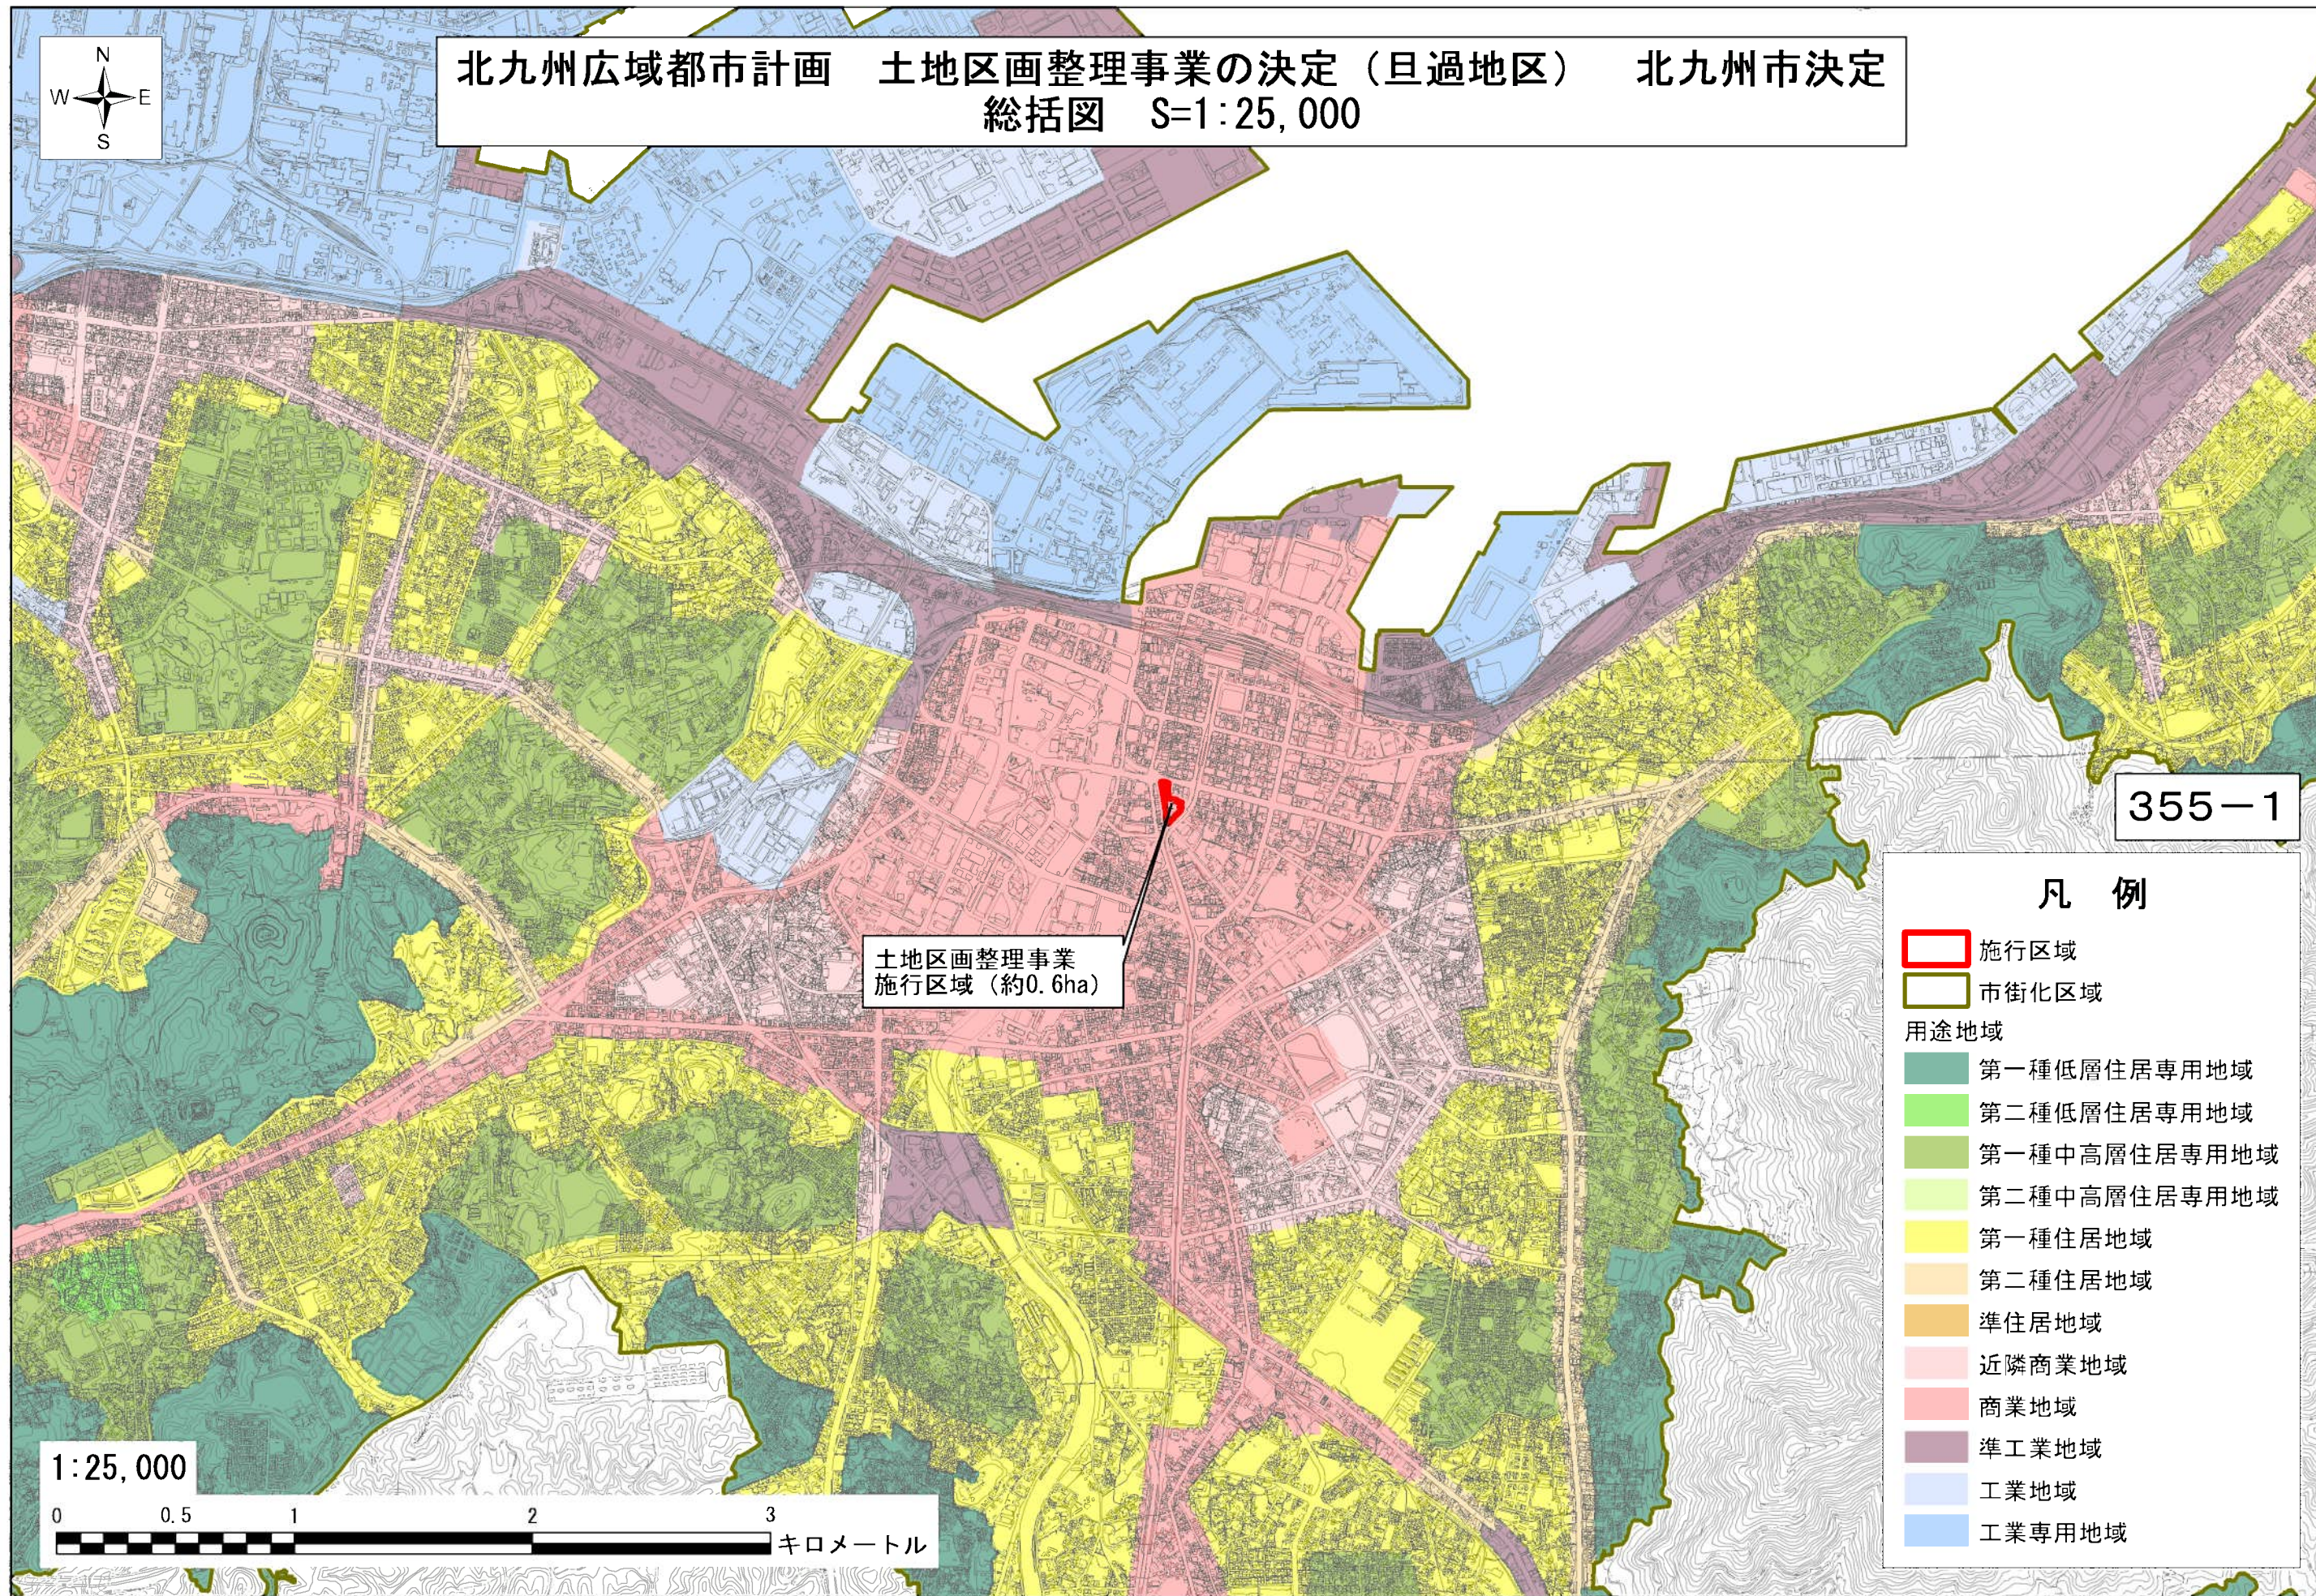

凡 例

- 施行区域
- 市街化区域
- 用途地域
 - 第一種低層住居専用地域
 - 第二種低層住居専用地域
 - 第一種中高層住居専用地域
 - 第二種中高層住居専用地域
 - 第一種住居地域
 - 第二種住居地域
 - 準住居地域
 - 近隣商業地域
 - 商業地域
 - 準工業地域
 - 工業地域
 - 工業専用地域



北九州広域都市計画 土地区画整理事業の決定（旦過地区） 北九州市決定
計画図 S=1:1,000



■ 整備後のイメージパース（参考）

