


黒崎駅北口駅前広場レイアウト平面図 S=1/500 (A3)

至 黒崎駅

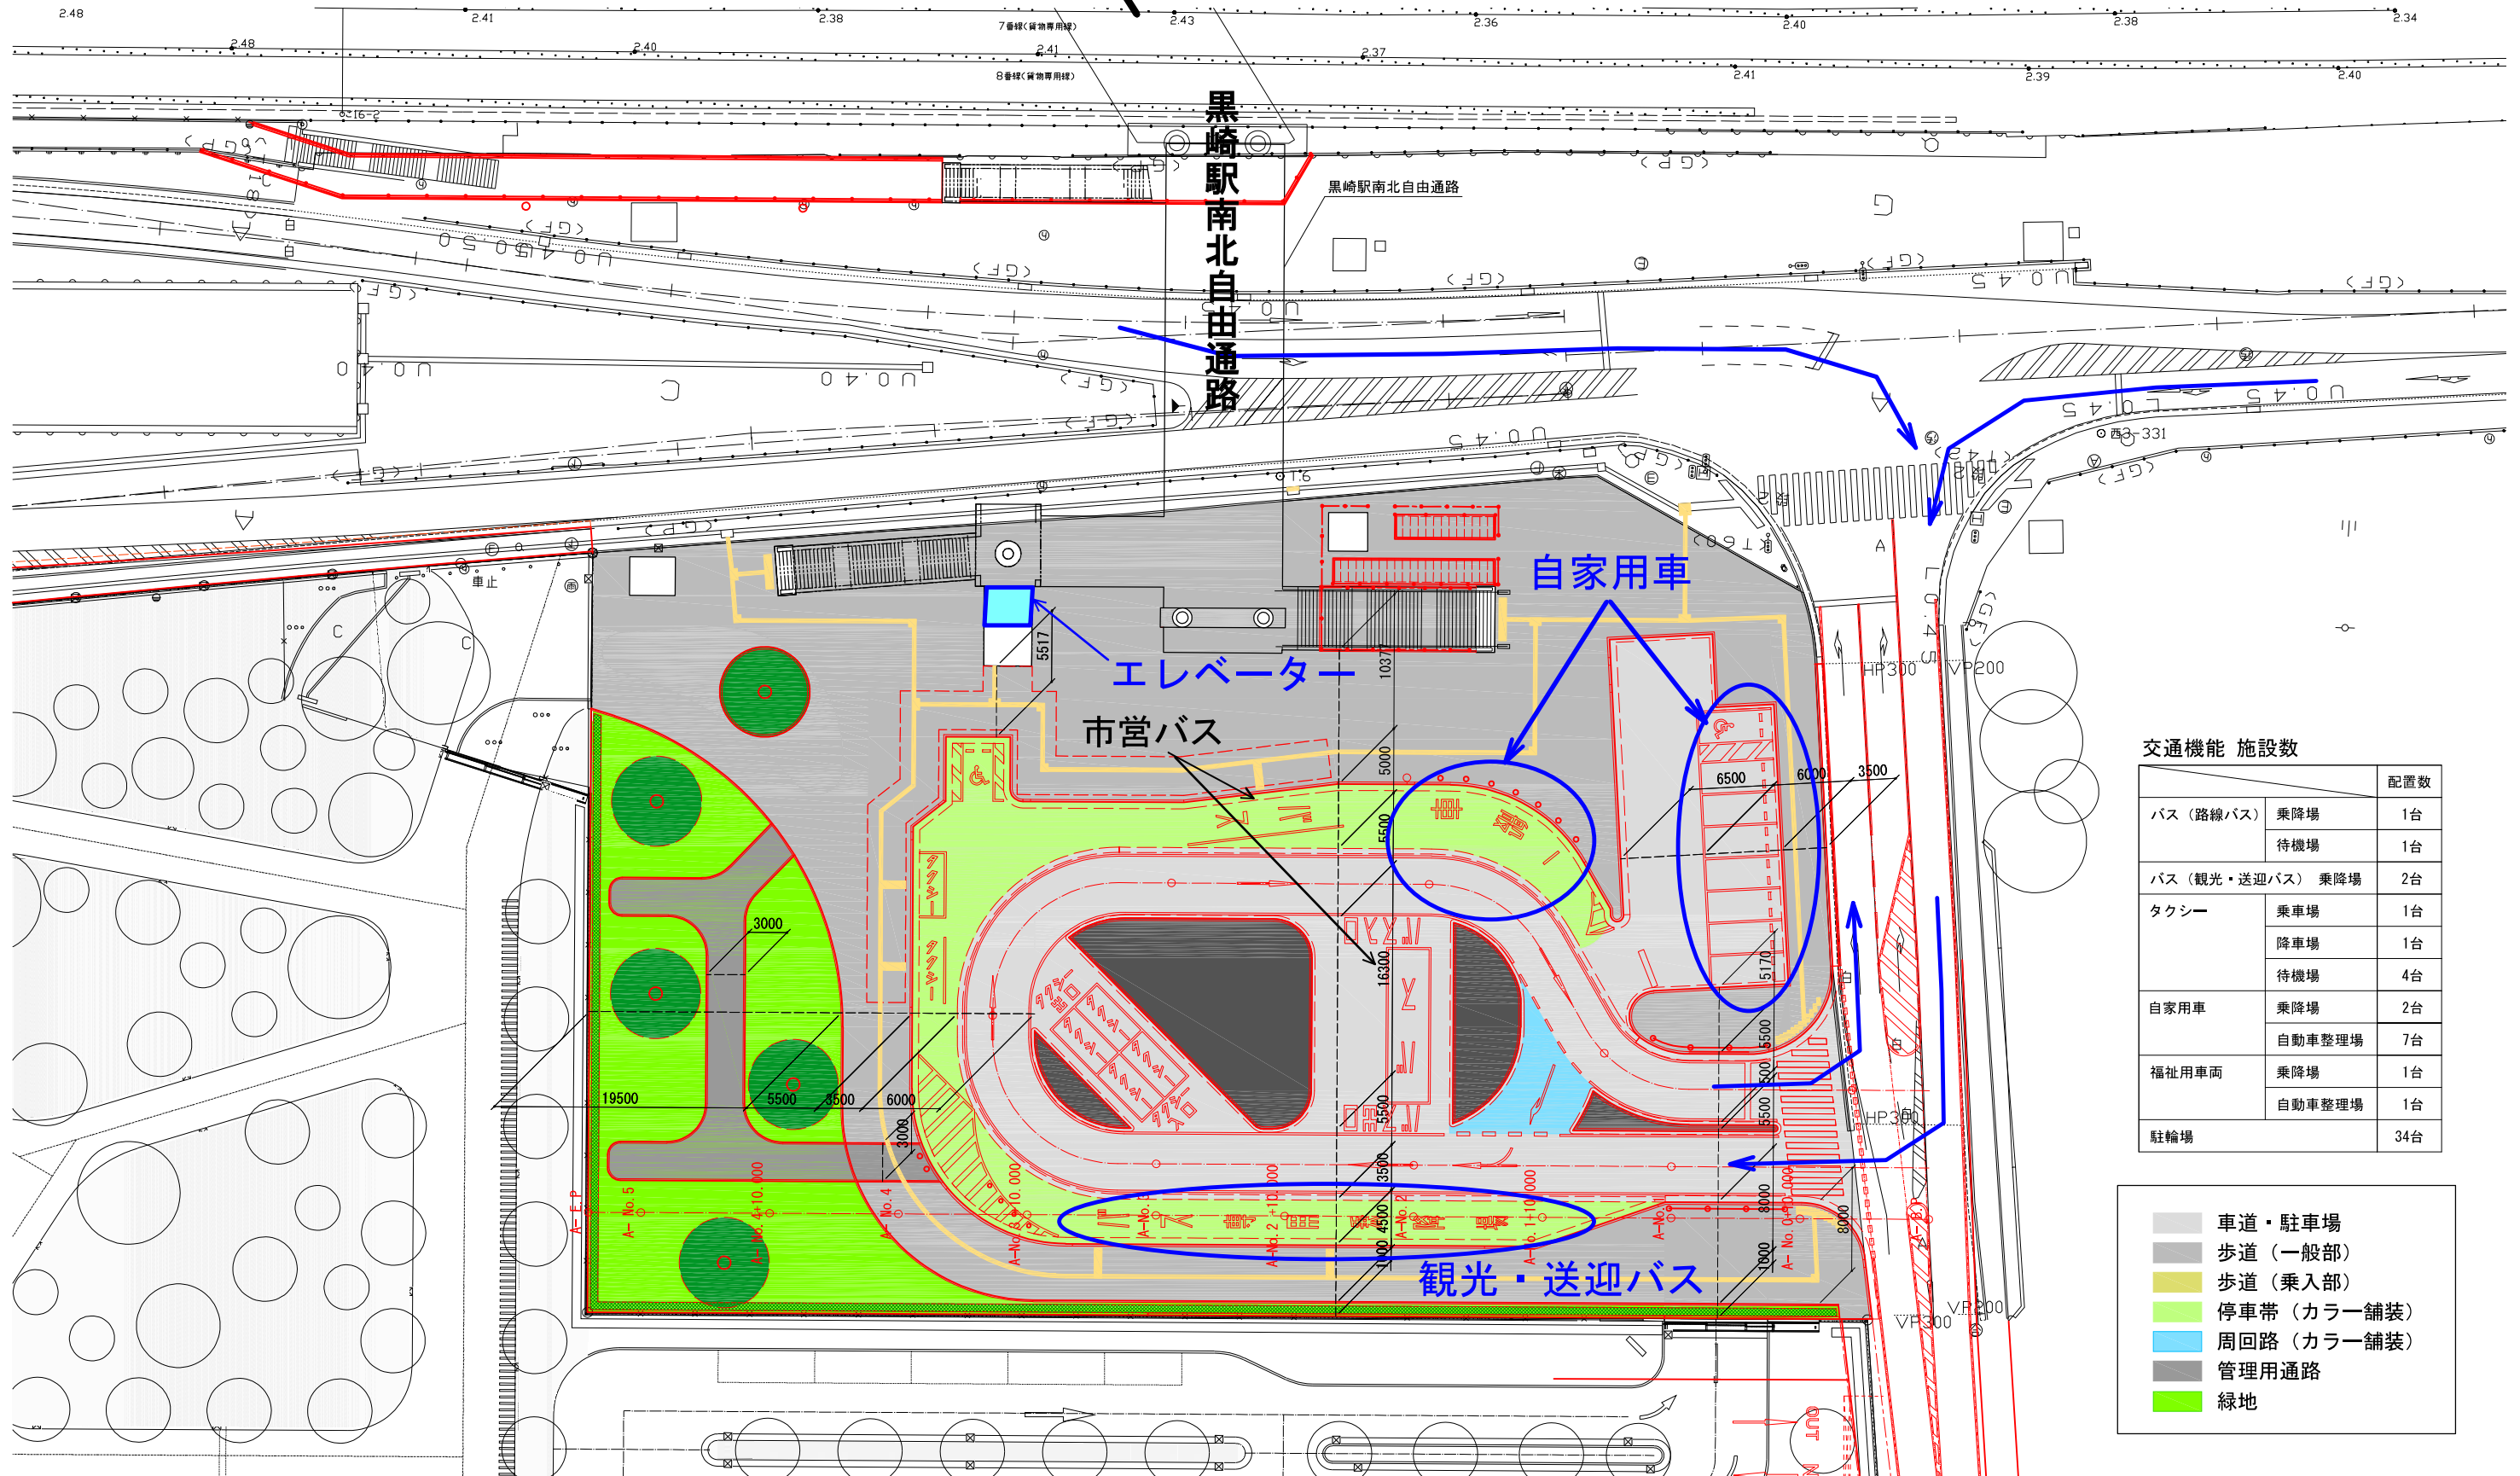

交通機能 施設数

交通機能		施設数	配置数
バス (路線バス)	乗降場	1台	
	待機場	1台	
バス (観光・送迎バス)	乗降場	2台	
タクシー	乗車場	1台	
	降車場	1台	
	待機場	4台	
自家用車	乗降場	2台	
	自動車整理場	7台	
福祉用車両	乗降場	1台	
	自動車整理場	1台	
駐輪場			34台

- 車道・駐車場
- 歩道 (一般部)
- 歩道 (乗入部)
- 停車帯 (カラー舗装)
- 周回路 (カラー舗装)
- 管理用通路
- 緑地