


明細図

別添資料2

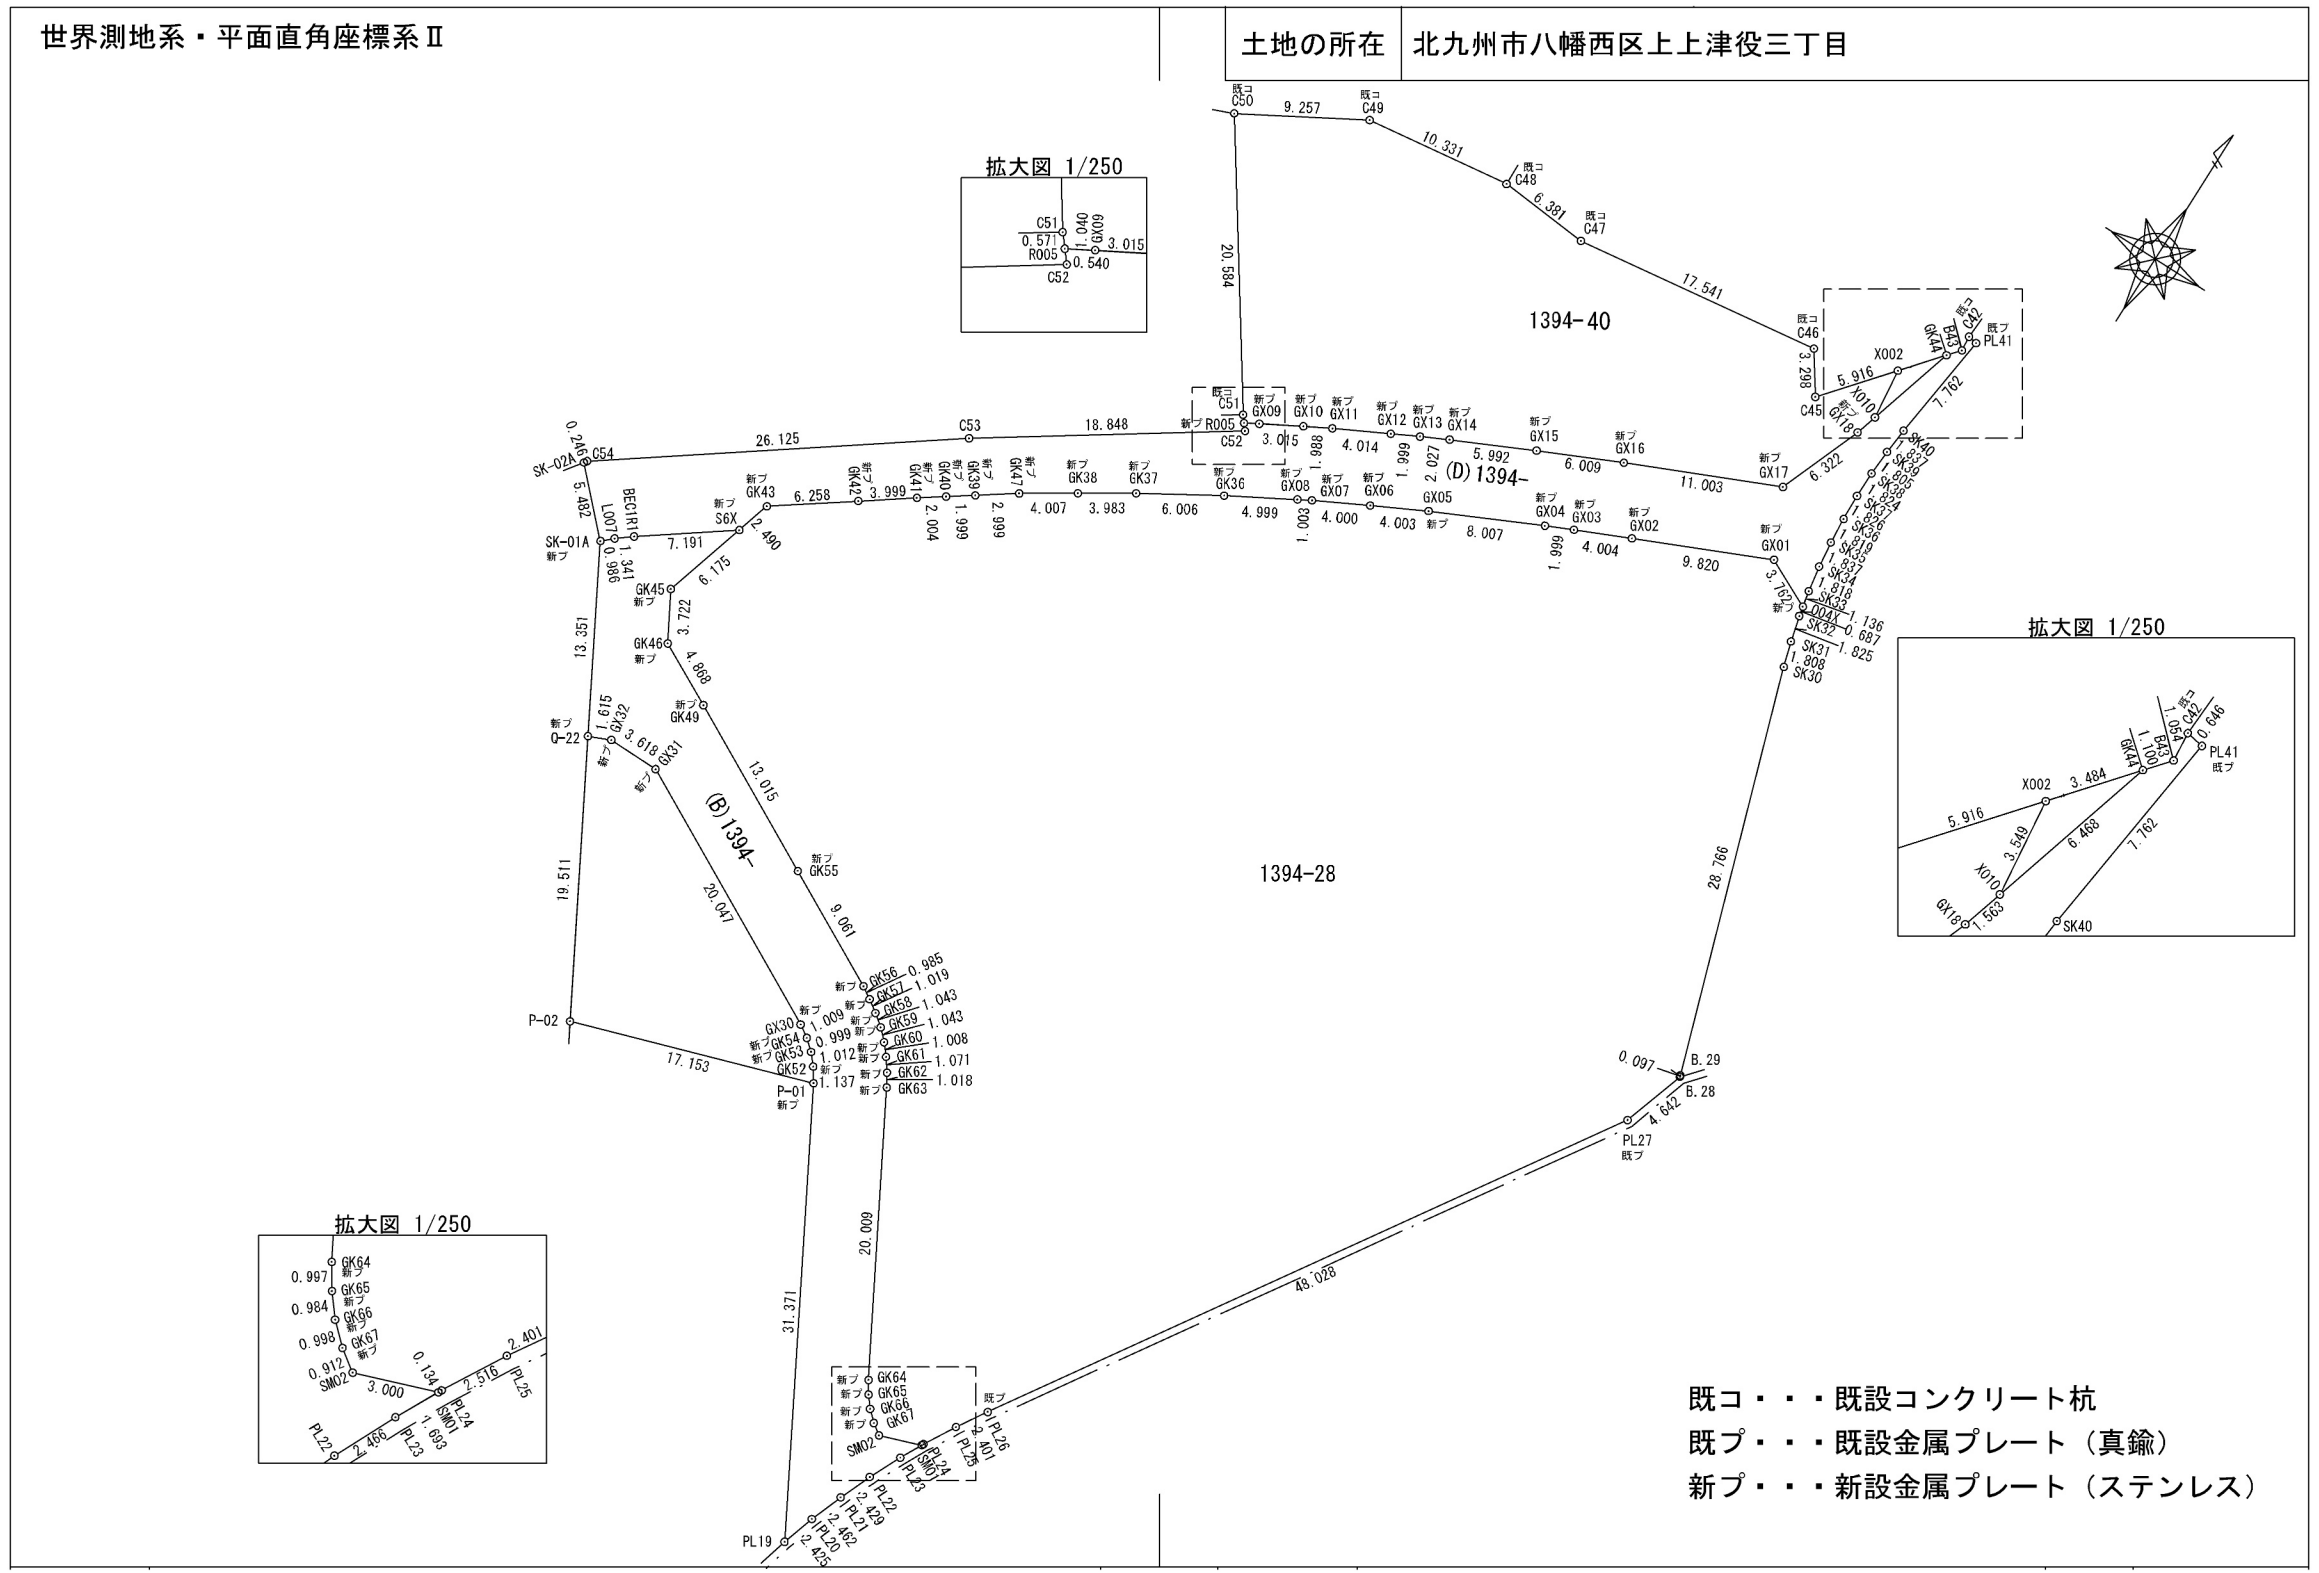

座標求積表

地番	1394-28					
測点	標識	X	Y	X-X	Y (X-X)	辺長
SK30		91705.628	-22822.135	-29.086	663804.618610	28.766
B.29		91678.276	-22813.226	-27.444	626086.174344	0.097
B.28		91678.184	-22813.195	-4.502	102705.003890	4.642
PL27	既設金属プレート	91673.774	-22814.645	-44.586	1017213.761970	48.028
PL26	既設金属プレート	91633.598	-22840.962	-42.205	964002.801210	2.401
PL25		91631.569	-22842.247	-4.210	96165.859870	2.516
PL24		91629.388	-22843.502	-2.300	52540.054600	0.134
SM01		91629.269	-22843.564	-1.115	25470.573660	3.000
SM02		91628.273	-22846.394	-0.469	10714.958786	0.912
GK67	新設金属プレート	91628.800	-22847.139	1.209	-27622.191051	0.998
GK66	新設金属プレート	91629.482	-22847.868	1.451	-33152.256468	0.984
GK65	新設金属プレート	91630.251	-22848.482	1.609	-36763.207538	0.997
GK64	新設金属プレート	91631.091	-22849.020	18.394	-420284.873880	20.009
GK63	新設金属プレート	91648.645	-22858.624	18.424	-421147.288576	1.018
GK62	新設金属プレート	91649.515	-22859.153	1.739	-39752.067067	1.071
GK61	新設金属プレート	91650.384	-22859.780	1.645	-37604.338100	1.008
GK60	新設金属プレート	91651.160	-22860.424	1.506	-34427.798544	1.043
GK59	新設金属プレート	91651.890	-22861.169	1.377	-31479.829713	1.043
GK58	新設金属プレート	91652.537	-22861.988	1.228	-28074.521264	1.019
GK57	新設金属プレート	91653.118	-22862.826	1.109	-25354.874034	0.985
GK56	新設金属プレート	91653.646	-22863.658	4.791	-109539.785478	9.061
GK55	新設金属プレート	91657.909	-22871.654	10.386	-237544.998444	13.015
GK49	新設金属プレート	91664.032	-22883.139	8.389	-191966.653071	4.868
GK46	新設金属プレート	91666.298	-22887.448	5.517	-126270.050616	3.722
GK45	新設金属プレート	91669.549	-22889.262	9.157	-209596.972134	6.175
S6X	新設金属プレート	91675.455	-22887.458	8.288	-189691.251904	2.490
GK43	新設金属プレート	91677.837	-22886.732	6.019	-137755.239908	6.258
GK42	新設金属プレート	91681.474	-22881.639	5.950	-136145.752050	3.999
GK41	新設金属プレート	91683.787	-22878.376	3.454	-79021.910704	2.004
GK40	新設金属プレート	91684.928	-22876.728	2.277	-52090.309656	1.999
GK39	新設金属プレート	91686.064	-22876.083	2.848	-65148.236384	2.999
GK47	新設金属プレート	91687.776	-22872.620	3.864	-88379.803680	4.007
GK38	新設金属プレート	91689.928	-22869.239	4.272	-97697.389008	3.983
GK37	新設金属プレート	91692.048	-22865.866	5.196	-118811.039736	6.006
GK36	新設金属プレート	91695.124	-22860.707	5.517	-126122.520519	4.999
GX08	新設金属プレート	91697.565	-22856.344	2.924	-66831.949856	1.003
GX07	新設金属プレート	91698.048	-22855.464	2.312	-52841.832768	4.000
GX06	新設金属プレート	91699.877	-22851.906	3.641	-83203.789746	4.003
GX05	新設金属プレート	91701.689	-22848.336	5.200	-118811.347200	8.007
GX04	新設金属プレート	91705.077	-22841.081	4.211	-96183.792091	1.999
GX03	新設金属プレート	91705.900	-22839.259	2.438	-55682.113442	4.004
GX02	新設金属プレート	91707.515	-22835.595	5.565	-127080.086175	9.820
GX01	新設金属プレート	91711.465	-22826.604	2.292	-52318.576368	3.762
004X	新設金属プレート	91709.807	-22823.227	-2.332	53223.765364	0.687
SK32		91709.133	-22823.091	-2.445	55802.457495	1.825
SK31		91707.362	-22822.648	-3.505	79993.381240	1.808
倍面積						-6675.235934
面積						3337.617967
地積						3337.61m ²

座標求積表

地番	1394-40					
測点	標識	X	Y	X-X	Y (X-X)	辺長
GX16	新設金属プレート	91711.588	-22838.824	-6.885	157245.303240	6.009
GX15	新設金属プレート	91709.109	-22844.298	-5.015	114564.154470	5.992
GX14	新設金属プレート	91706.573	-22849.727	-3.432	78420.263064	2.027
GX13	新設金属プレート	91705.677	-22851.546	-1.801	41155.634346	1.999
GX12	新設金属プレート	91704.772	-22853.329	-2.732	62435.294828	4.014
GX11	新設金属プレート	91702.945	-22856.904	-2.764	63176.482656	1.988
GX10	新設金属プレート	91702.008	-22858.658	-2.397	54792.203226	3.015
GX09	新設金属プレート	91700.548	-22861.296	-1.971	45059.614416	1.040
R005	新設金属プレート	91700.037	-22862.202	-0.069	1577.491938	0.571
C51	既設コンクリート杭	91700.479	-22862.565	17.522	-400597.863930	20.584
C50	既設コンクリート杭	91717.559	-22874.054	21.627	-494697.165858	9.257
C49	既設コンクリート杭	91722.106	-22865.990	5.848	-133720.309520	10.331
C48	既設コンクリート杭	91723.407	-22855.741	0.728	-16638.979448	6.381
C47	既設コンクリート杭	91722.834	-22849.385	1.707	-39003.900195	17.541
C46	既設コンクリート杭	91725.114	-22831.992	-0.459	10479.884328	3.298
C45	新設プラスチック杭	91722.375	-22830.154	1.785	-40751.824890	5.916
X002		91726.899	-22826.341	0.995	-22712.209295	3.549
X010		91723.370	-22825.963	-5.026	114723.290038	1.563
GX18	新設金属プレート	91721.873	-22826.415	-7.376	168367.637040	6.322
GX17	新設金属プレート	91715.994	-22828.741	-10.285	234793.601185	11.003
倍面積						-1331.398361
面積						665.699180
地積						665.69m ²