


飼養施設の平面図

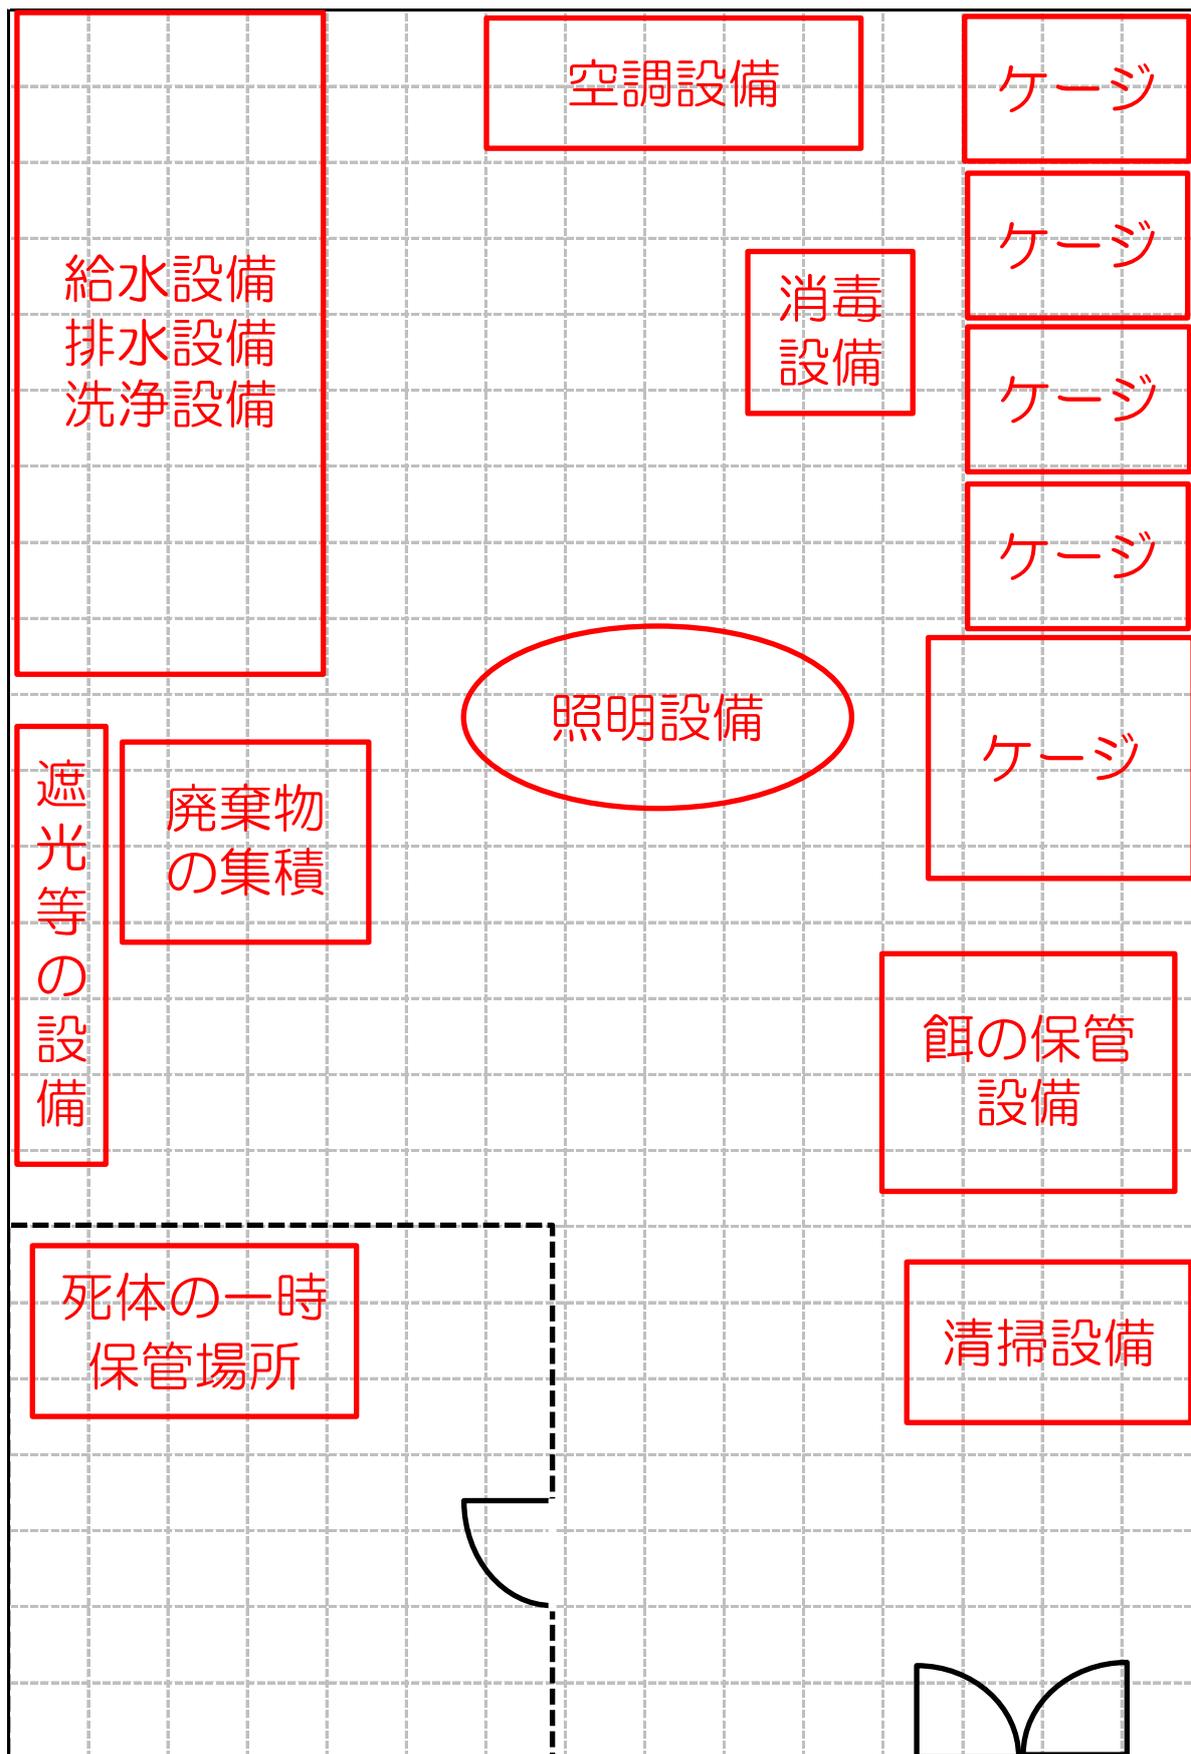

飼養施設の延床面積(5.5 m²)