



6/1 S 区型水 S 1/30

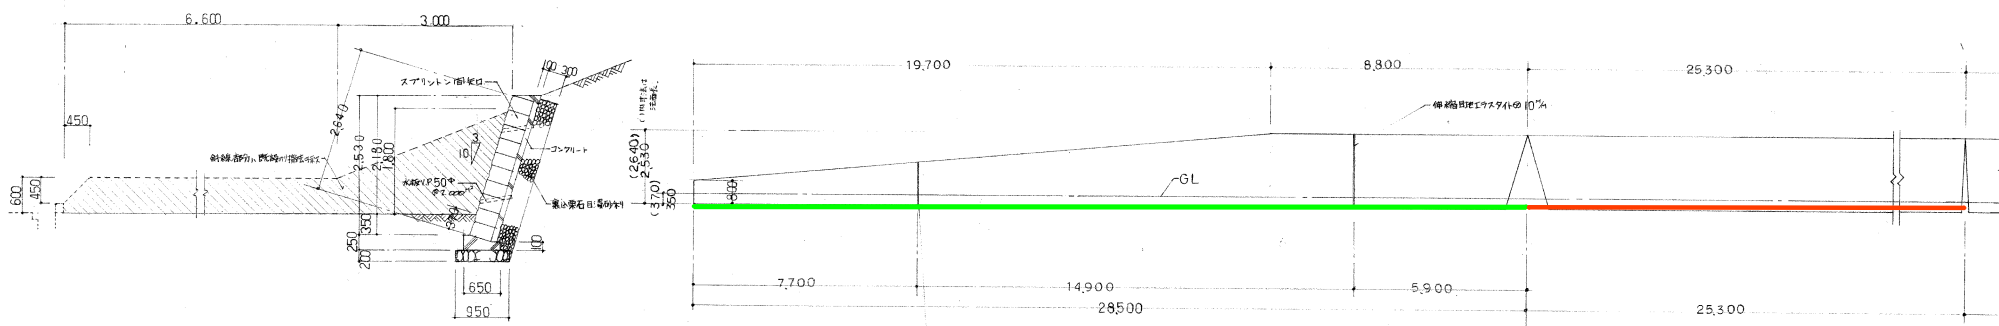

断面詳細区 S 1/30

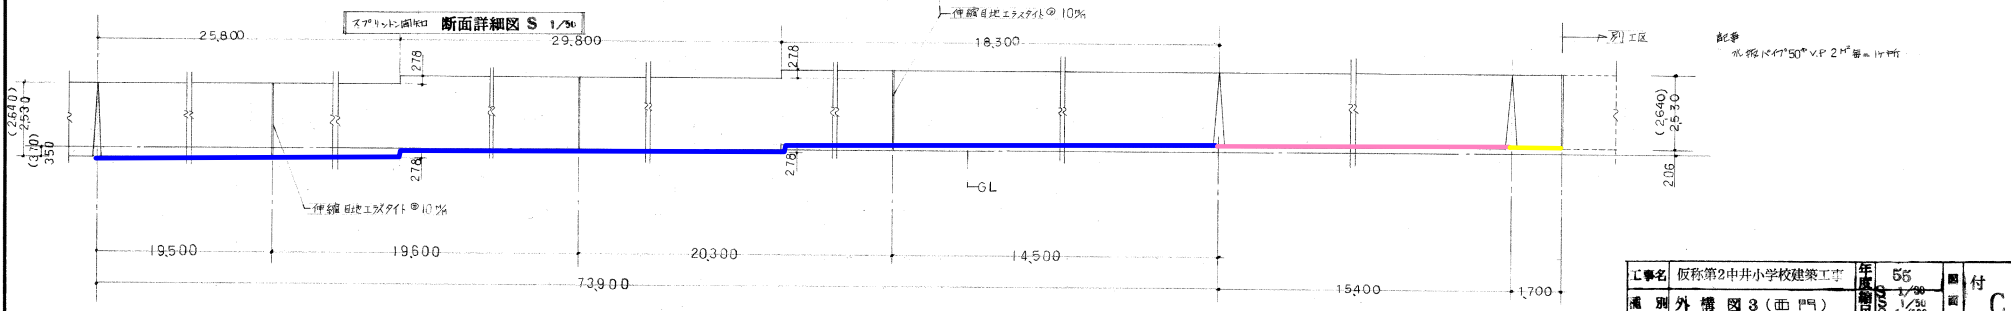

1:03 展開図 S 1/100

工事名	仮称第2中井小学校建築工事	年度	55	図面付	付 C
補別	外構図3(西門)	年度	55	図面番	
設計者		課長		係長	
北九州市建築局 普編部 学校建設課					昭和55年 月