


桃園公園 基本計画平面図 (案)

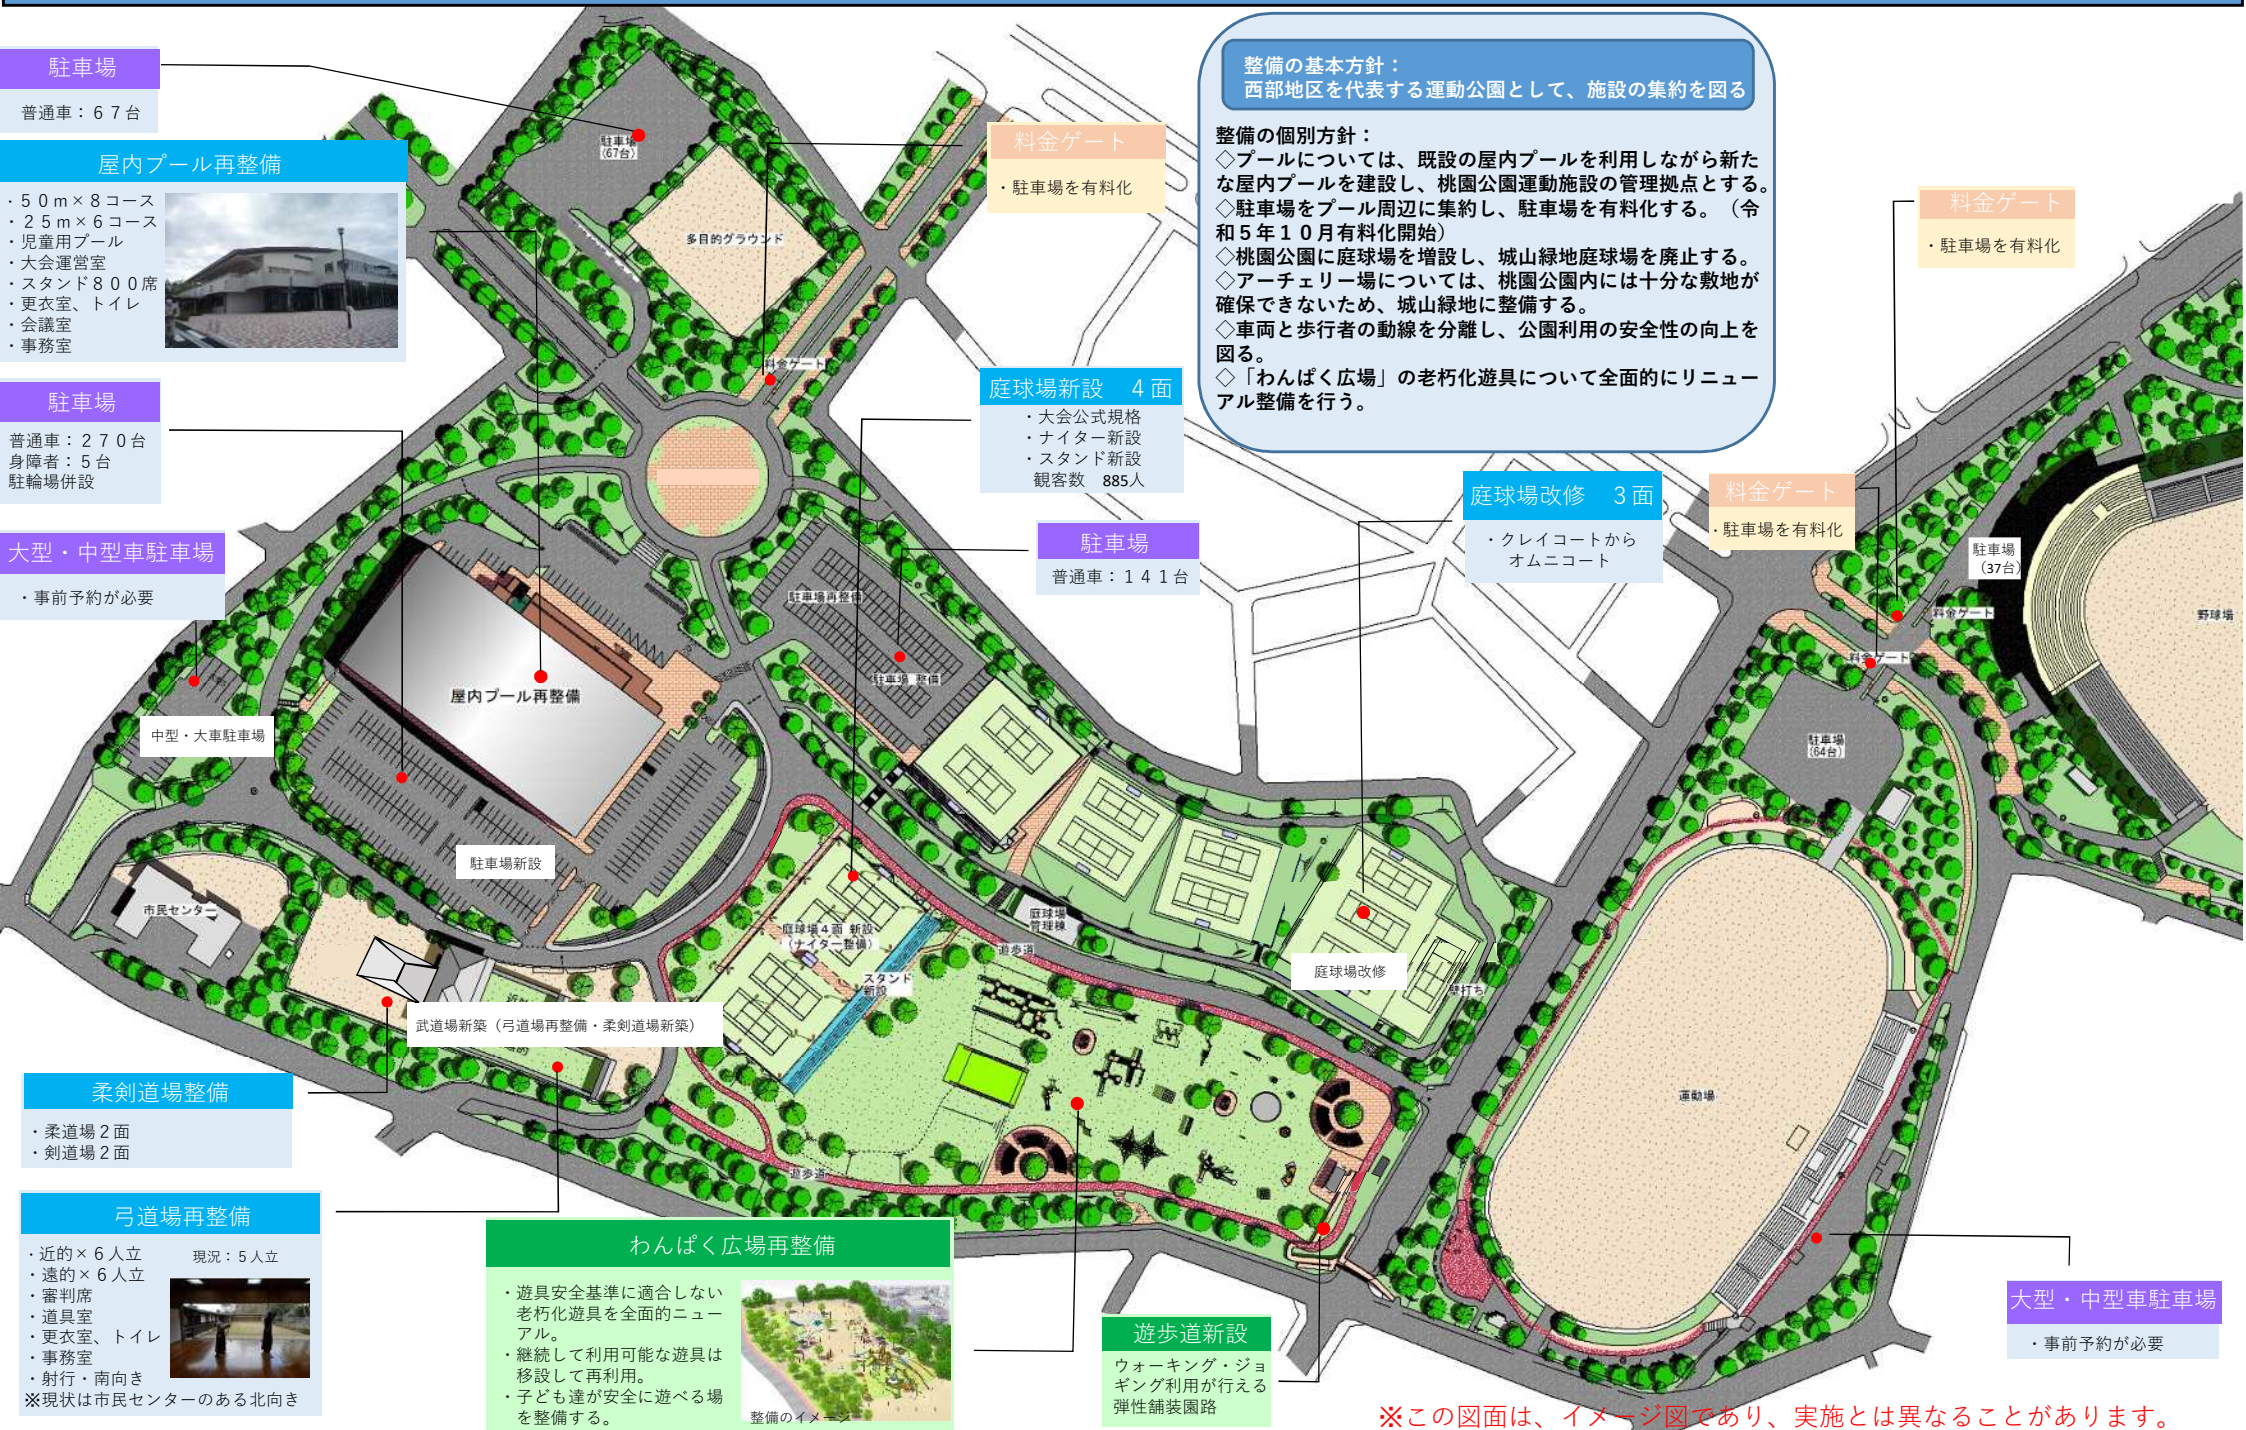

整備の基本方針：
西部地区を代表する運動公園として、施設の集約を図る

整備の個別方針：
 ◇プールについては、既設の屋内プールを利用しながら新たな屋内プールを建設し、桃園公園運動施設の管理拠点とする。
 ◇駐車場をプール周辺に集約し、駐車場を有料化する。(令和5年10月有料化開始)
 ◇桃園公園に庭球場を増設し、城山緑地庭球場を廃止する。
 ◇アーチェリー場については、桃園公園内には十分な敷地が確保できないため、城山緑地に整備する。
 ◇車両と歩行者の動線を分離し、公園利用の安全性の向上を図る。
 ◇「わんぱく広場」の老朽化遊具について全面的にリニューアル整備を行う。

駐車場
普通車：67台

屋内プール再整備

- ・50m×8コース
- ・25m×6コース
- ・児童用プール
- ・大会運営室
- ・スタンド800席
- ・更衣室、トイレ
- ・会議室
- ・事務室

駐車場
普通車：270台
身障者：5台
駐輪場併設

大型・中型車駐車場
・事前予約が必要

料金ゲート
・駐車場を有料化

庭球場新設 4面
・大会公式規格
・ナイター新設
・スタンド新設
観客数 885人

駐車場
普通車：141台

庭球場改修 3面
・クレイコートから
オムニコート

料金ゲート
・駐車場を有料化

料金ゲート
・駐車場を有料化

柔剣道場整備
・柔道場2面
・剣道場2面

弓道場再整備
・近的×6人立 現況：5人立
・遠的×6人立
・審判席
・道具室
・更衣室、トイレ
・事務室
・射行・南向き
※現状は市民センターのある北向き

わんぱく広場再整備

- ・遊具安全基準に適合しない老朽化遊具を全面的にリニューアル。
- ・継続して利用可能な遊具は移設して再利用。
- ・子ども達が安全に遊べる場を整備する。

遊歩道新設
ウォーキング・ジョギング利用が行える
弾性舗装园路

大型・中型車駐車場
・事前予約が必要

※この図面は、イメージ図であり、実施とは異なることがあります。