
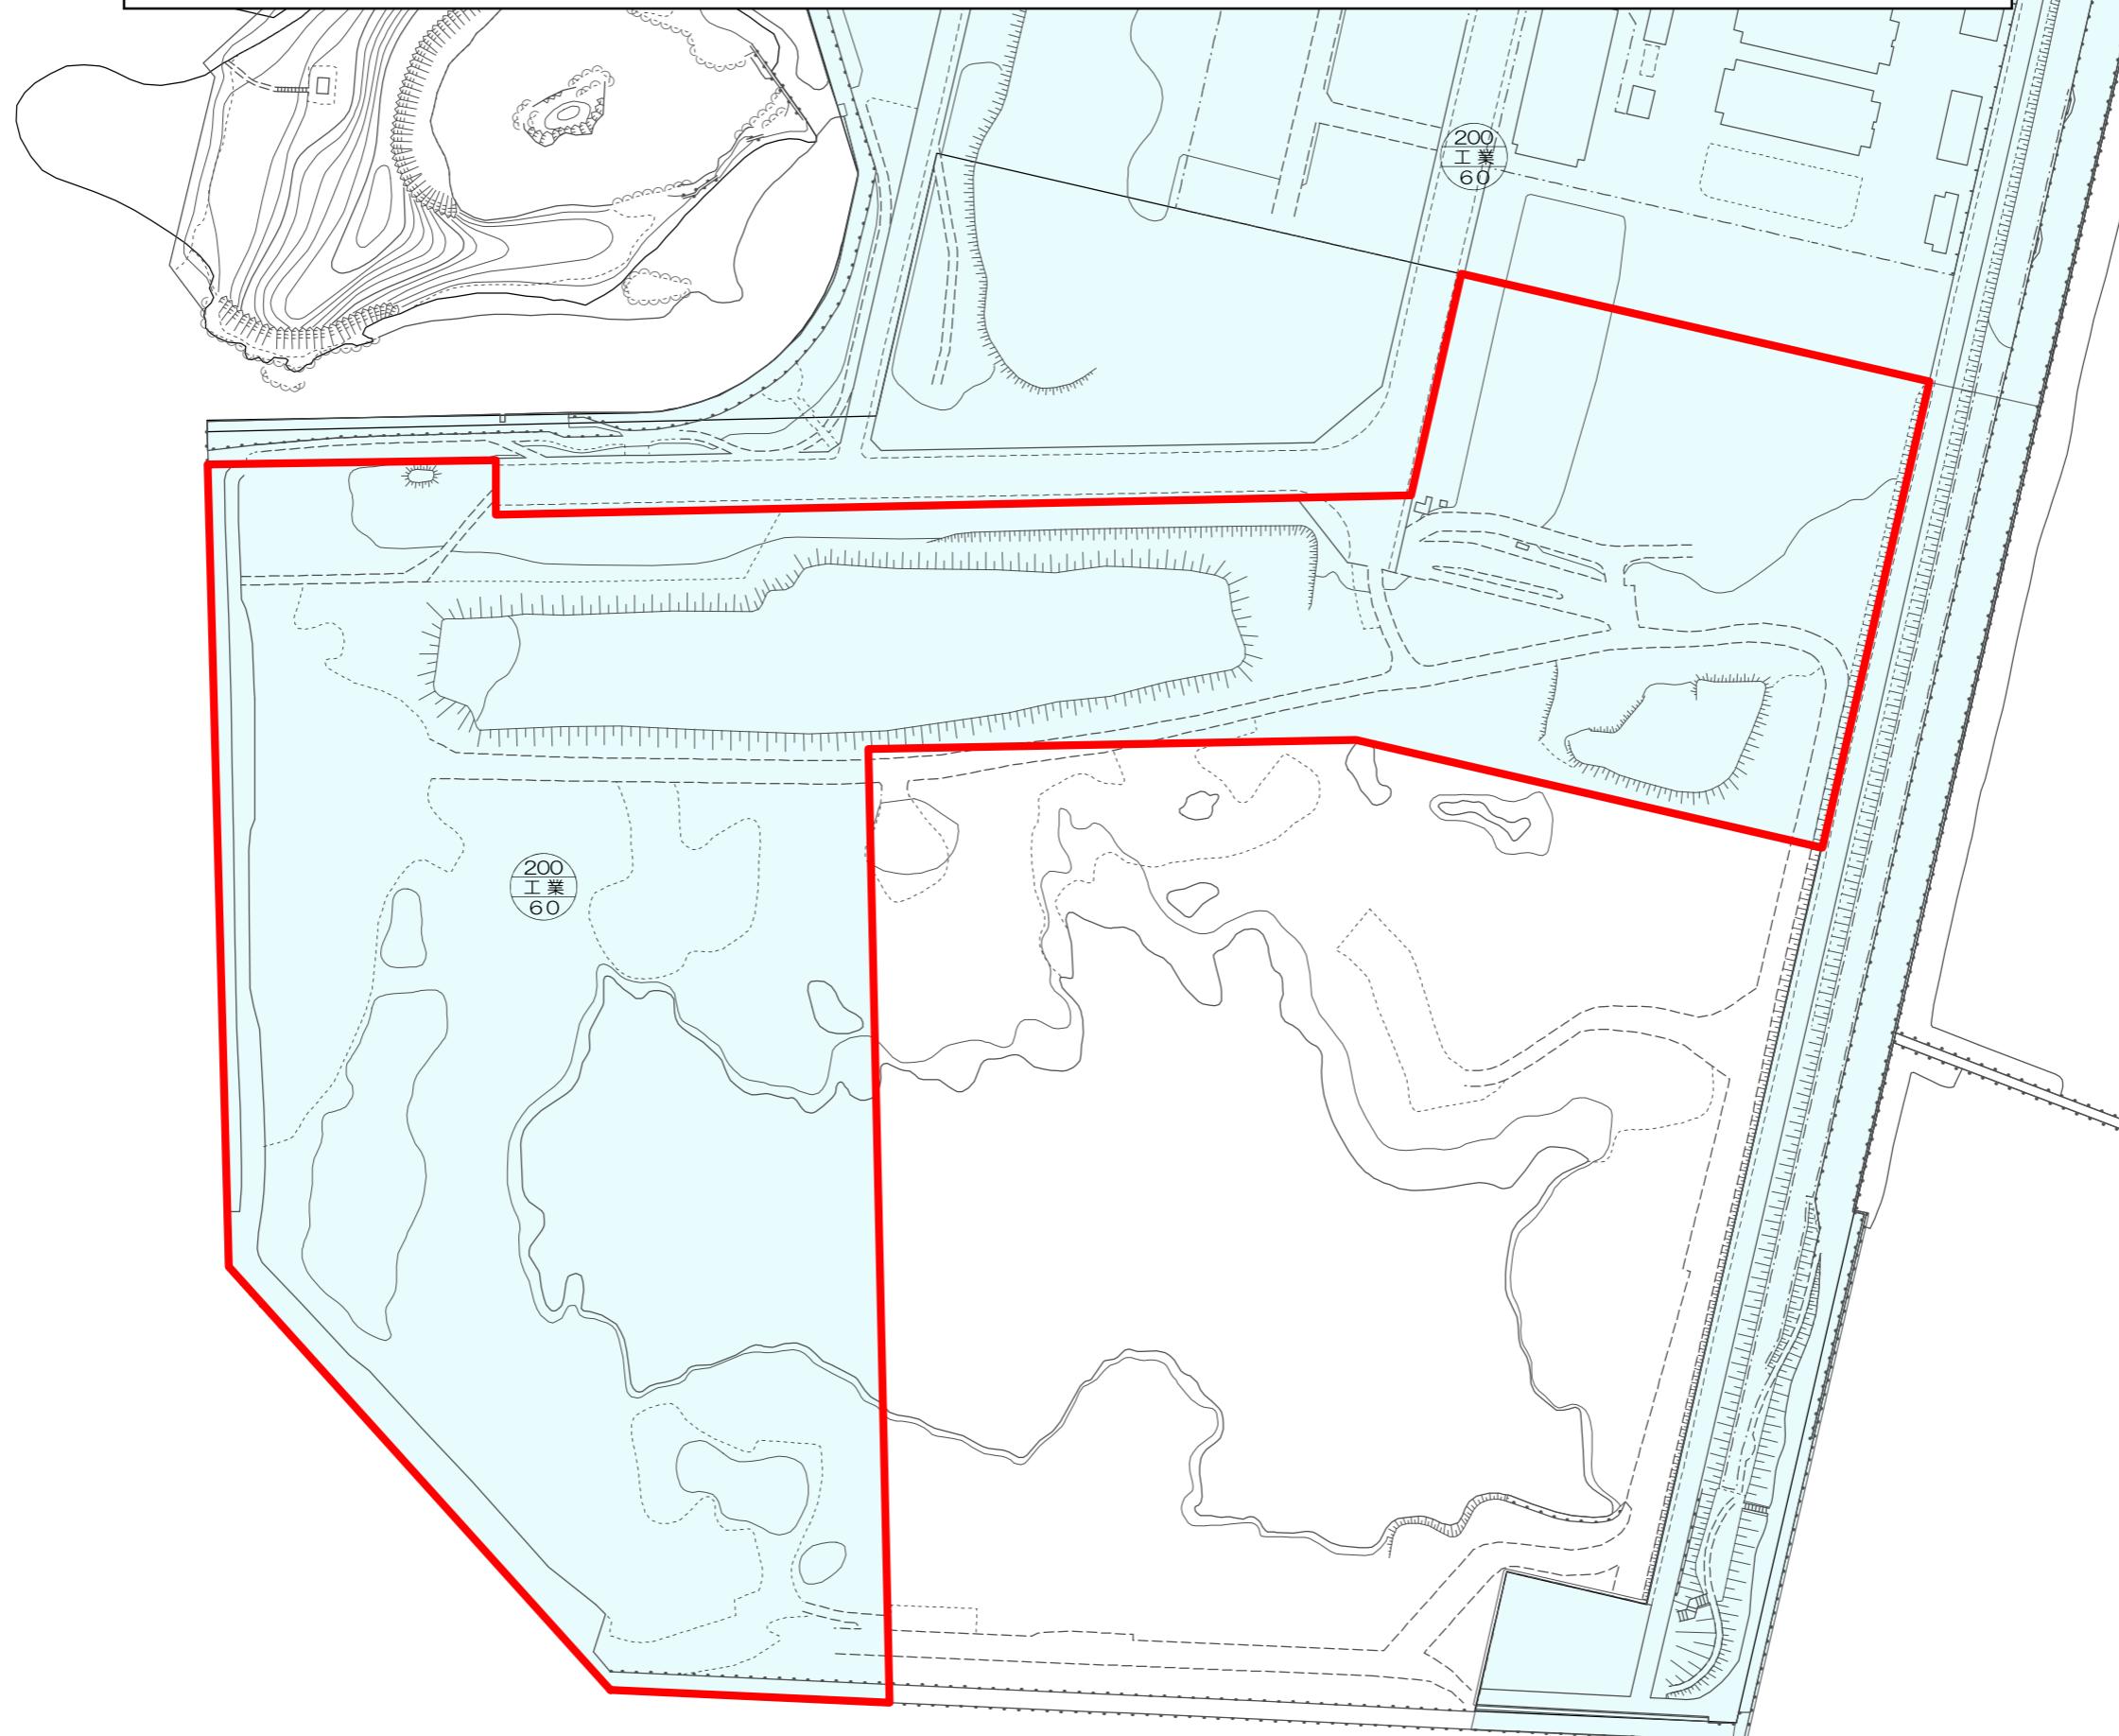


北九州広域都市計画 用途地域の変更(新門司北地区)北九州市決定
計画図 S=1:2,500

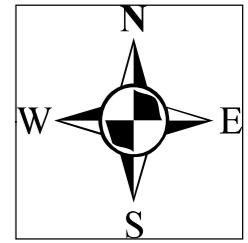

凡例
変更箇所
第一種低層住居専用地域
第二種低層住居専用地域
第一種中高層住居専用地域
第二種中高層住居専用地域
第一種住居地域
第二種住居地域
準住居地域
近隣商業地域
商業地域
準工業地域
工業地域
工業専用地域

0 25 50 100 150 200 m