


北九州広域都市計画 用途地域の変更(新門司北地区)北九州市決定
総括図 S=1:25,000

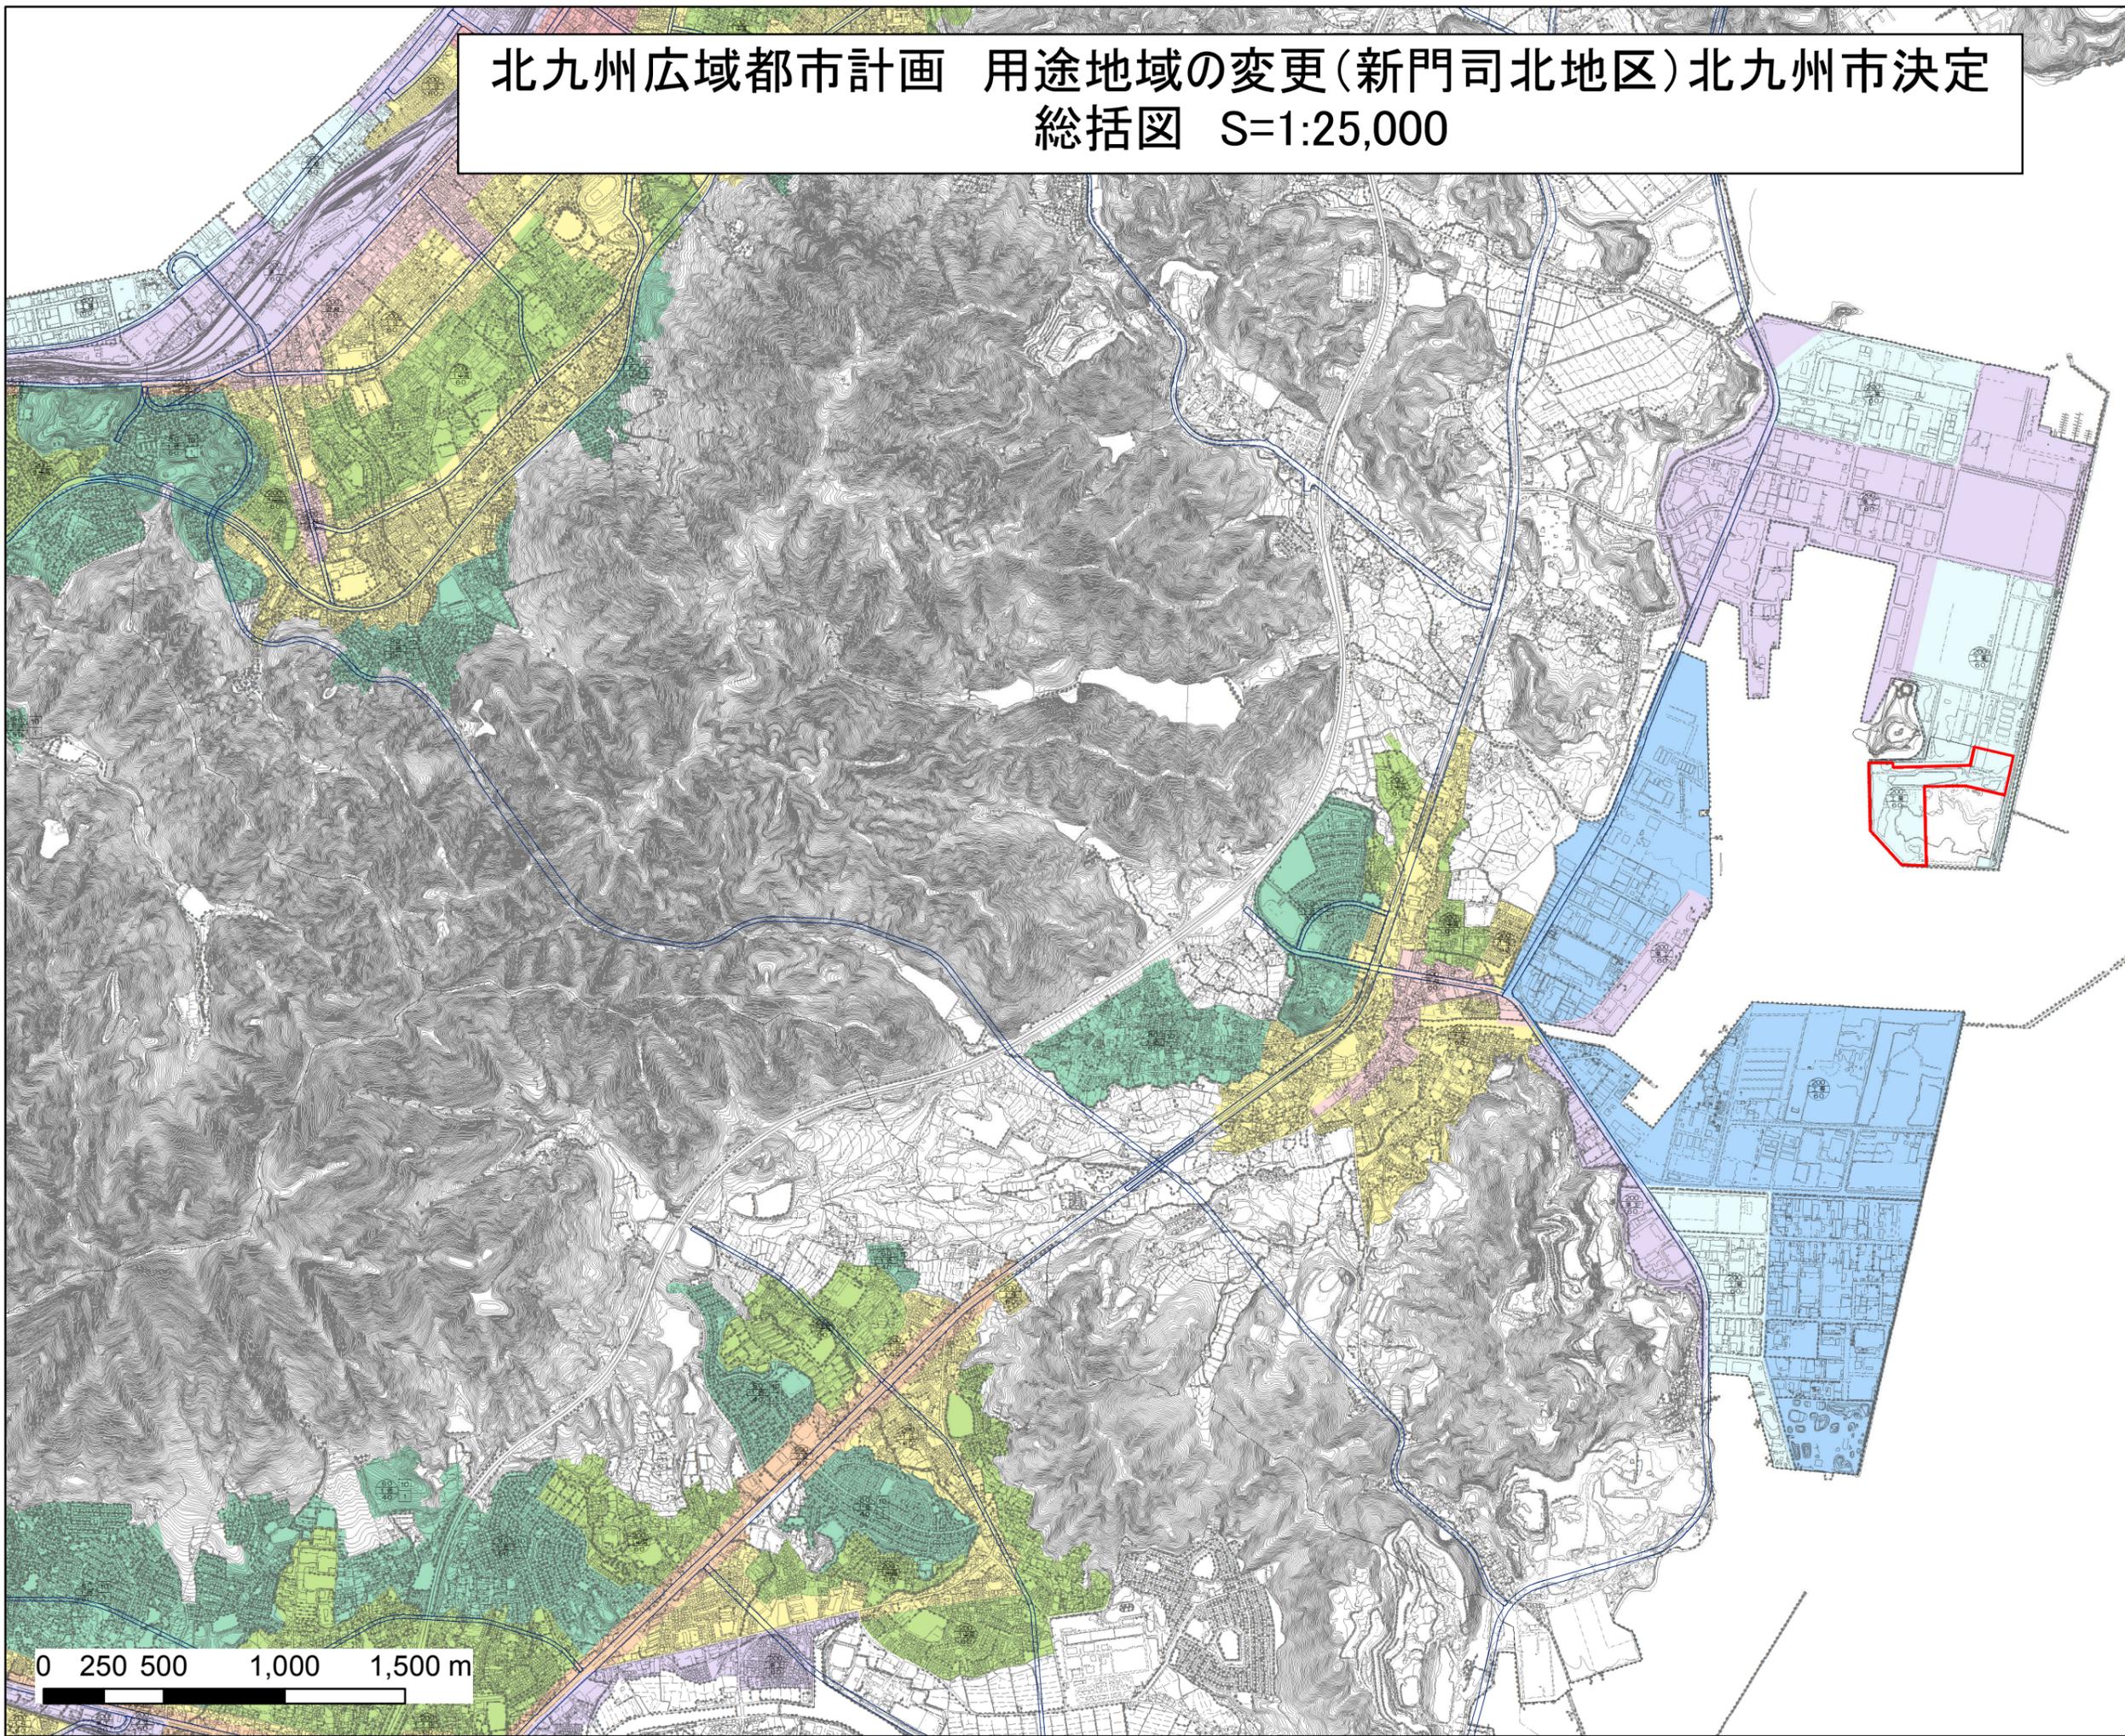

- 凡例
- 変更箇所
 - 都市計画道路路面
 - 第一種低層住居専用地域
 - 第二種低層住居専用地域
 - 第一種中高層住居専用地域
 - 第二種中高層住居専用地域
 - 第一種住居地域
 - 第二種住居地域
 - 準住居地域
 - 近隣商業地域
 - 商業地域
 - 準工業地域
 - 工業地域
 - 工業専用地域

0 250 500 1,000 1,500 m