
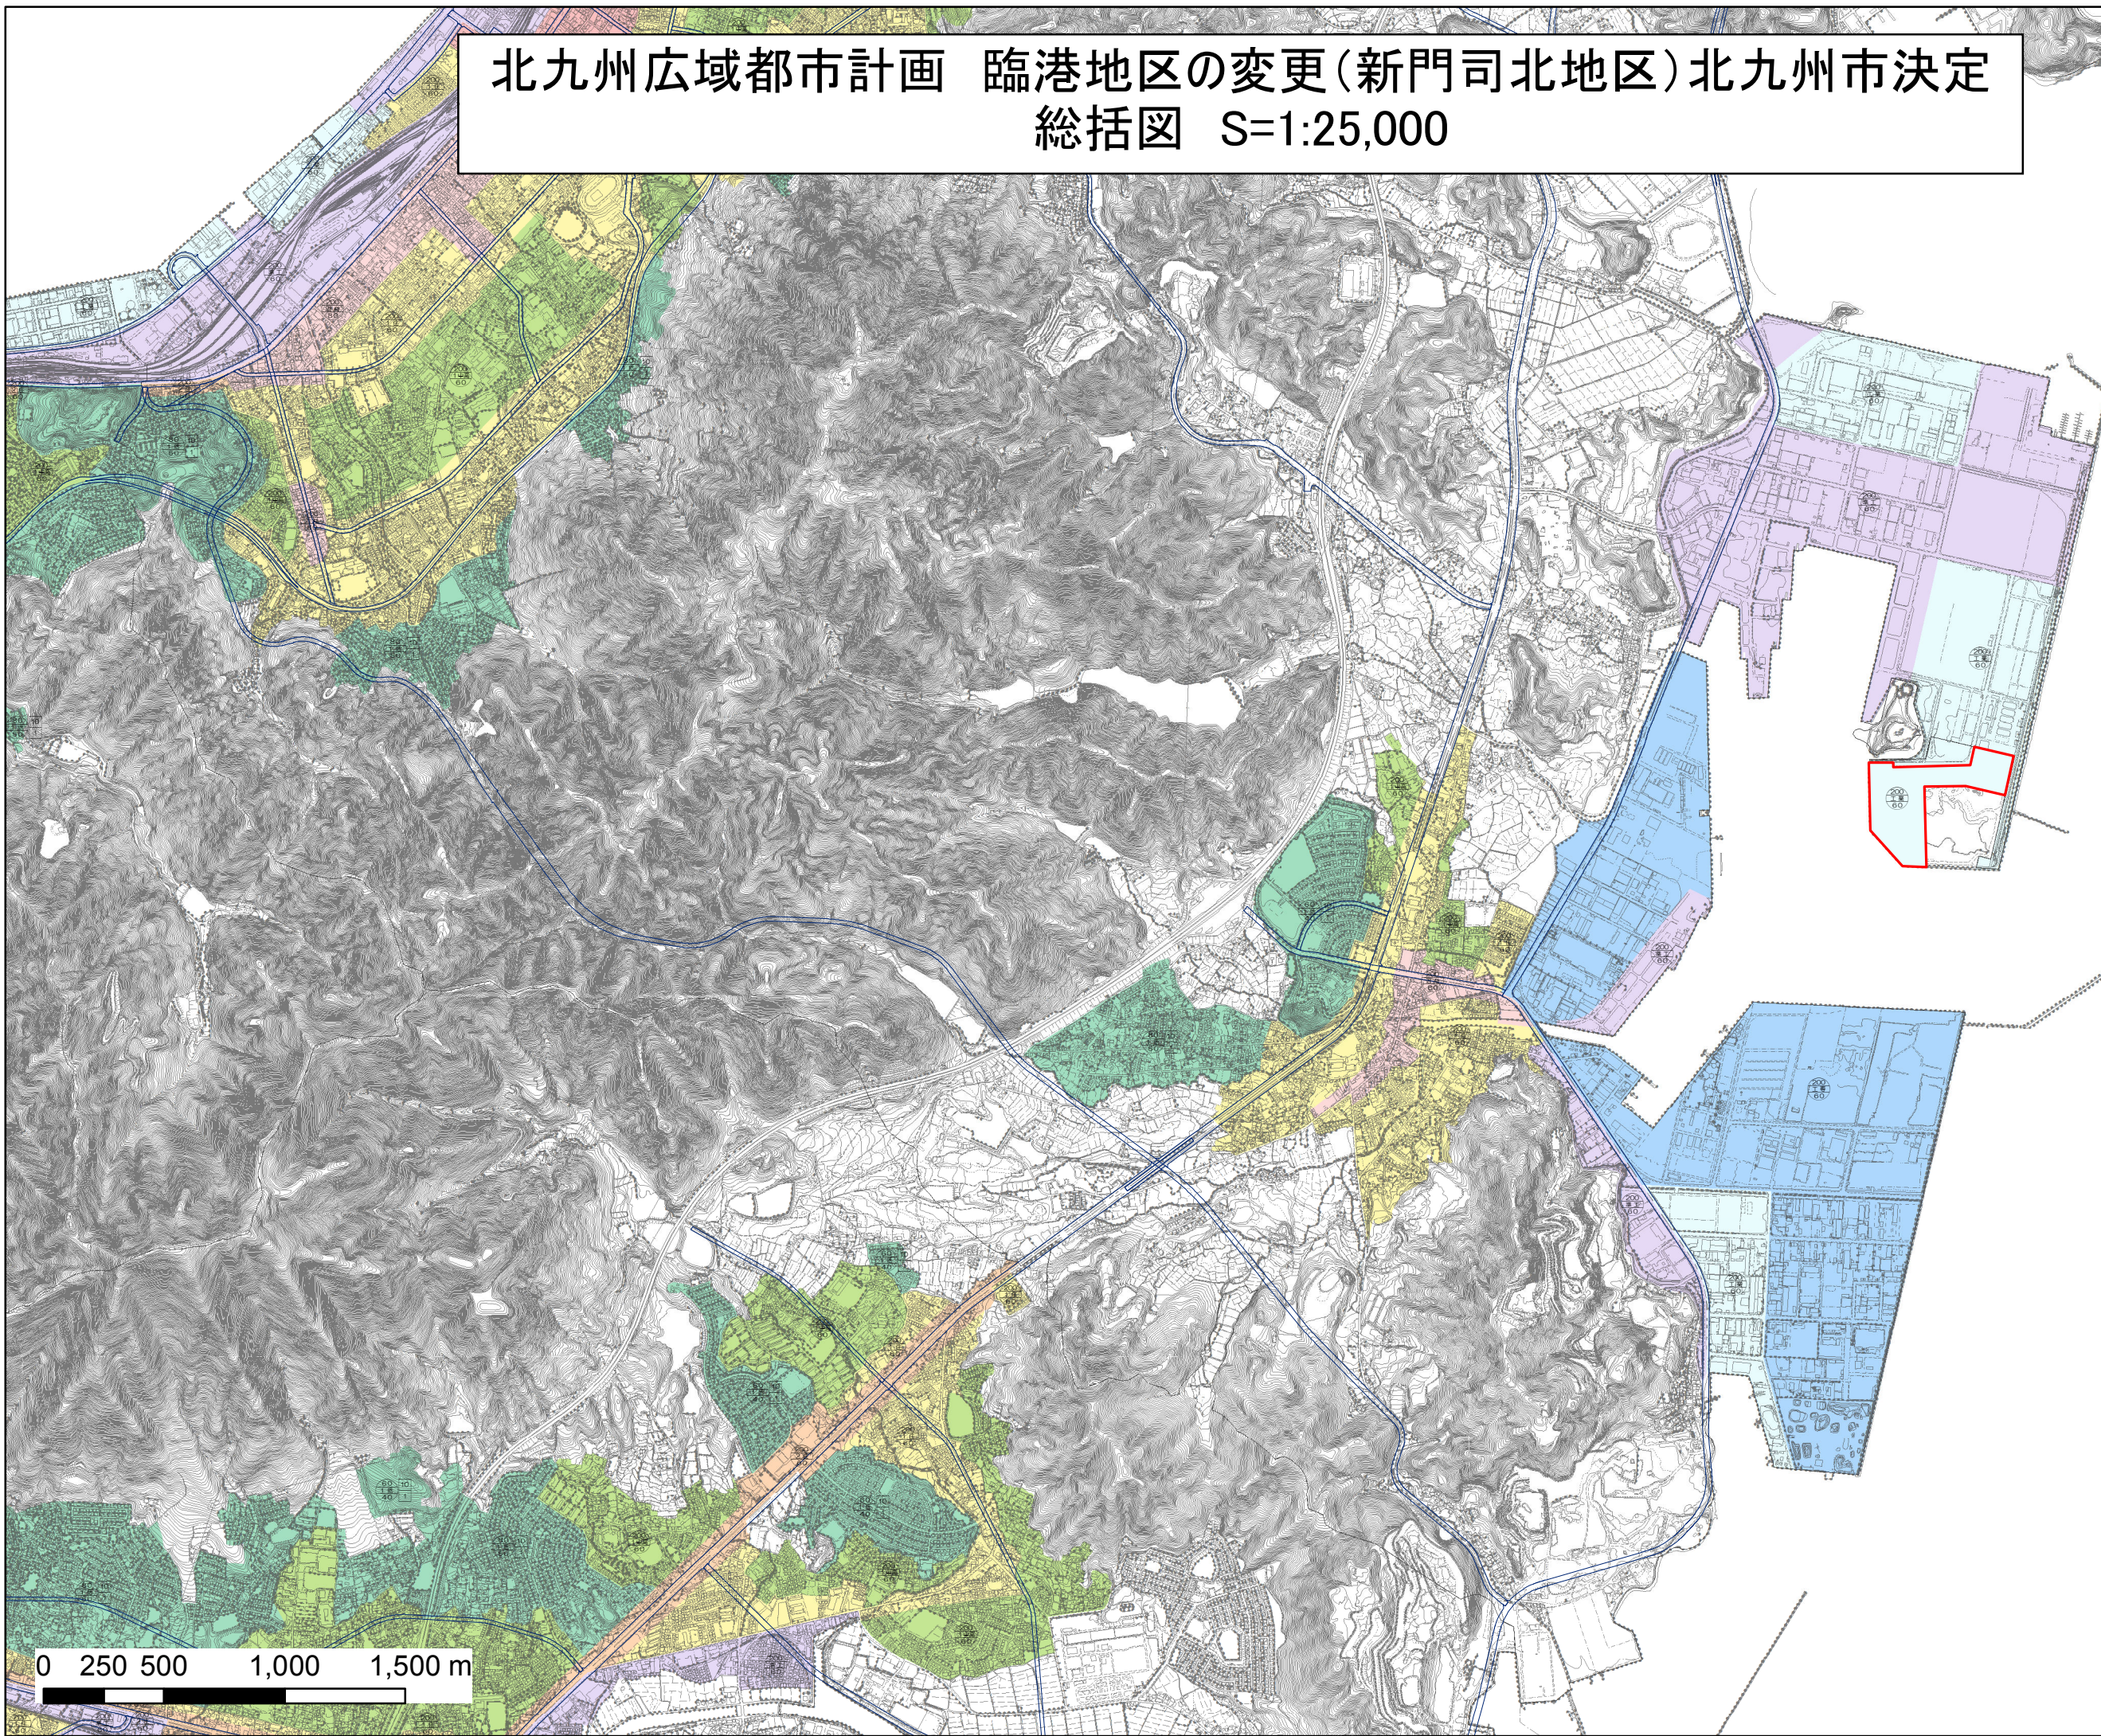


北九州広域都市計画 臨港地区の変更(新門司北地区)北九州市決定
総括図 S=1:25,000

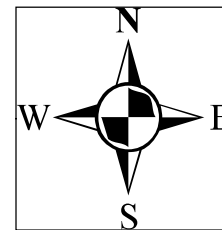

凡例

- 都市計画道路路面
- 変更箇所(用途地域)
- 第一種低層住居専用地域
- 第二種低層住居専用地域
- 第一種中高層住居専用地域
- 第二種中高層住居専用地域
- 第一種住居地域
- 第二種住居地域
- 準住居地域
- 近隣商業地域
- 商業地域
- 準工業地域
- 工業地域
- 工業専用地域

0 250 500 1,000 1,500 m